



Fenyőfő - Rendezési tervmódosítás  
Szerkezeti tervmódosítás  
M 1:8 000

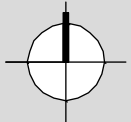

Jelmagyarázat

- rendezési tervmódosítással érintett terület határa
- közigazgatási terület határa
- belterület határa
- falusias lakóterület
- tervezett falusias lakóterület
- különleges terület - temető
- mezőgazdasági szántó terület
- mezőgazdasági - rét, legelő terület
- erdő terület
- országos ökológiai hálózat - magterület
- országos ökológiai hálózat - puffer terület
- turista út
- tervezett településközi út
- állami mellékút
- tervezett kerékpáros nyomvonal
- 20 kV-os légvezeték és védőtávolsága
- Natura 2000-es területek határa
- Magas-bakonyi Tájvédelmi Körzet Határa
- Fenyőfői Ósfenyves Természetvédelmi Terület Határa  
Hódoséri Ciklámenes Természetvédelmi Terület Határa
- régészeti lelőhely
- régészeti leletek hivatkozási száma
- műemléki környezet határa
- helyi védett utcakép
- bányatelek határ
- Fenyőfő-II/1 bánya
- ipari ásványvagyont tartalmazó, megkutatótt területek
- adótorony

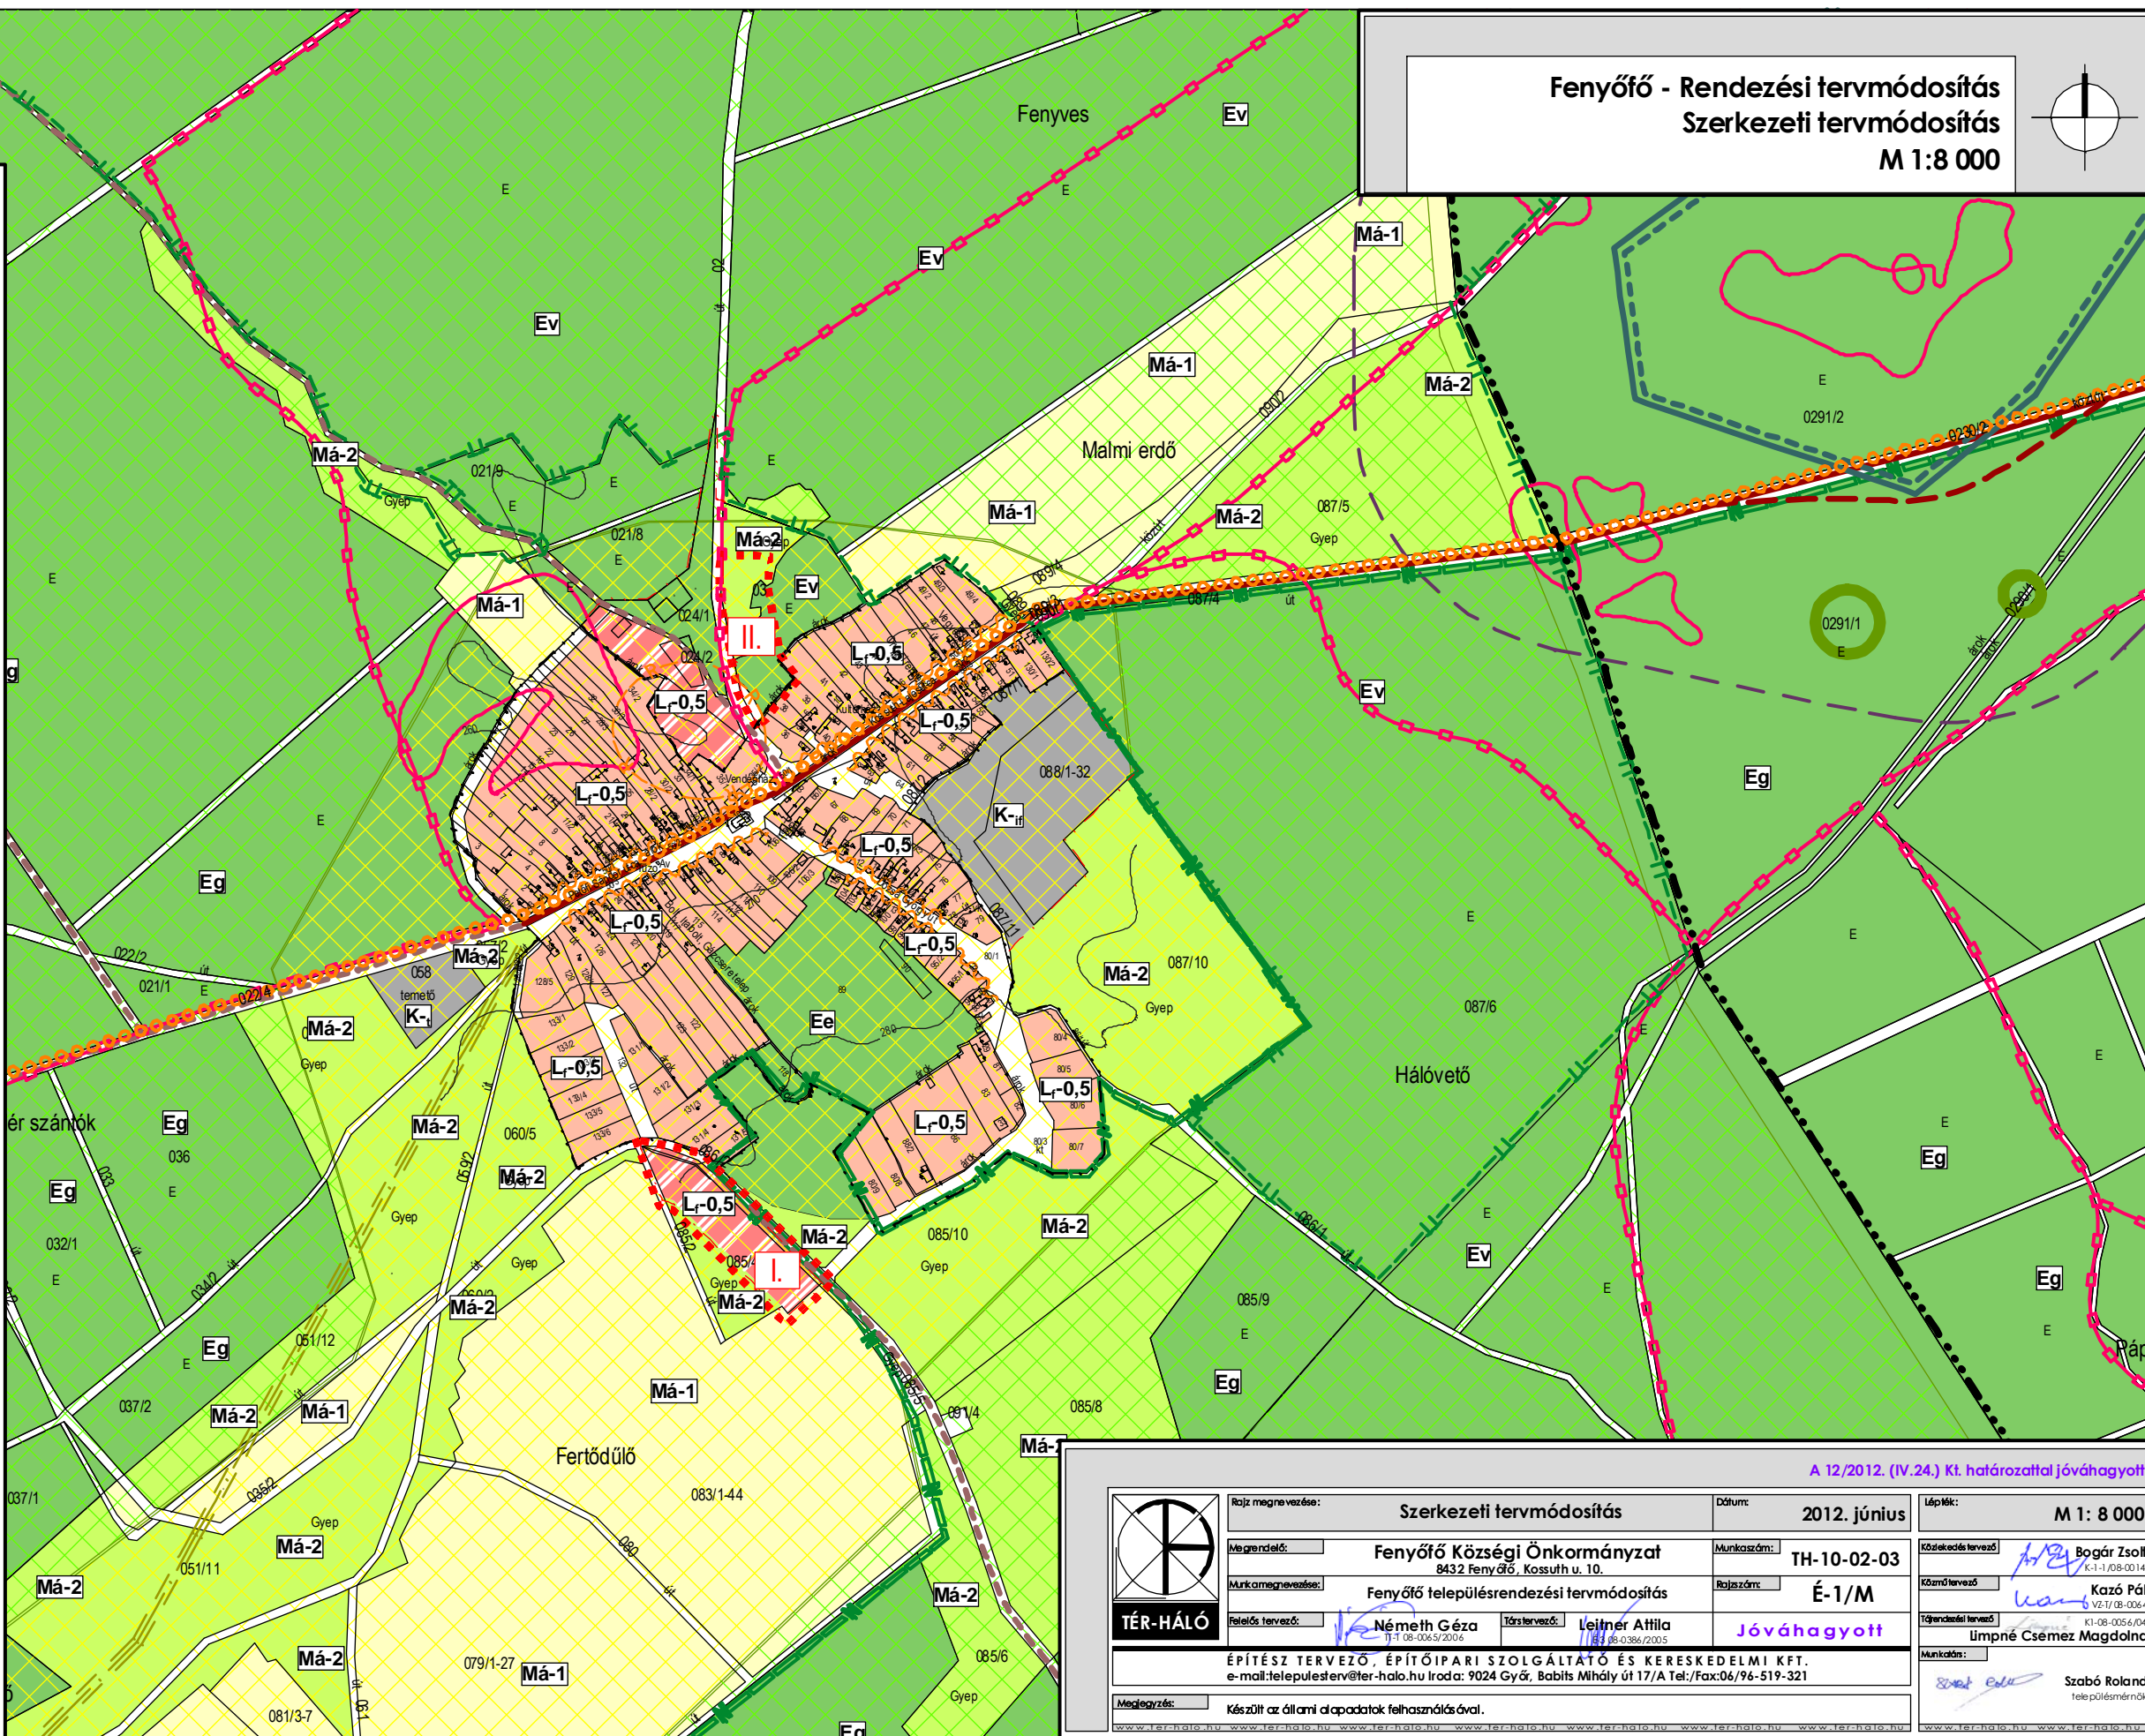

A 12/2012. (IV.24.) Kt. határozattal jóváhagyott

	Rajz megnevezése:	Szerkezeti tervmódosítás	Dátum:	2012. június	Lépték:	M 1: 8 000
	Megrendelő:	Fenyőfő Községi Önkormányzat 8432 Fenyőfő, Kossuth u. 10.	Munkaszám:	TH-10-02-03	Készítők/tervezők:	Bogár Zsolt Kazó Pál
	Munkamegnevezése:	Fenyőfő településrendezési tervmódosítás	Rajzszer:	É-1/M	Tervezők/tervezők:	Limpné Csemez Magdolna
	Felkészítő/tervezők:	Németh Géza Társ tervezők: Leitner Attila	Jóváhagyott		Munkákész:	Szabó Roland Településmérnök
ÉPÍTÉSZ TERVEZŐ, ÉPÍTŐIPARI SZOLGÁLTATÓ ÉS KERESKEDELMI KFT. e-mail: telepulesterv@ter-halo.hu Iroda: 9024 Győr, Babits Mihály út 17/A Tel./Fax:06/96-519-321						
Megjegyzés: Készült az állami adatok felhasználásával.						