

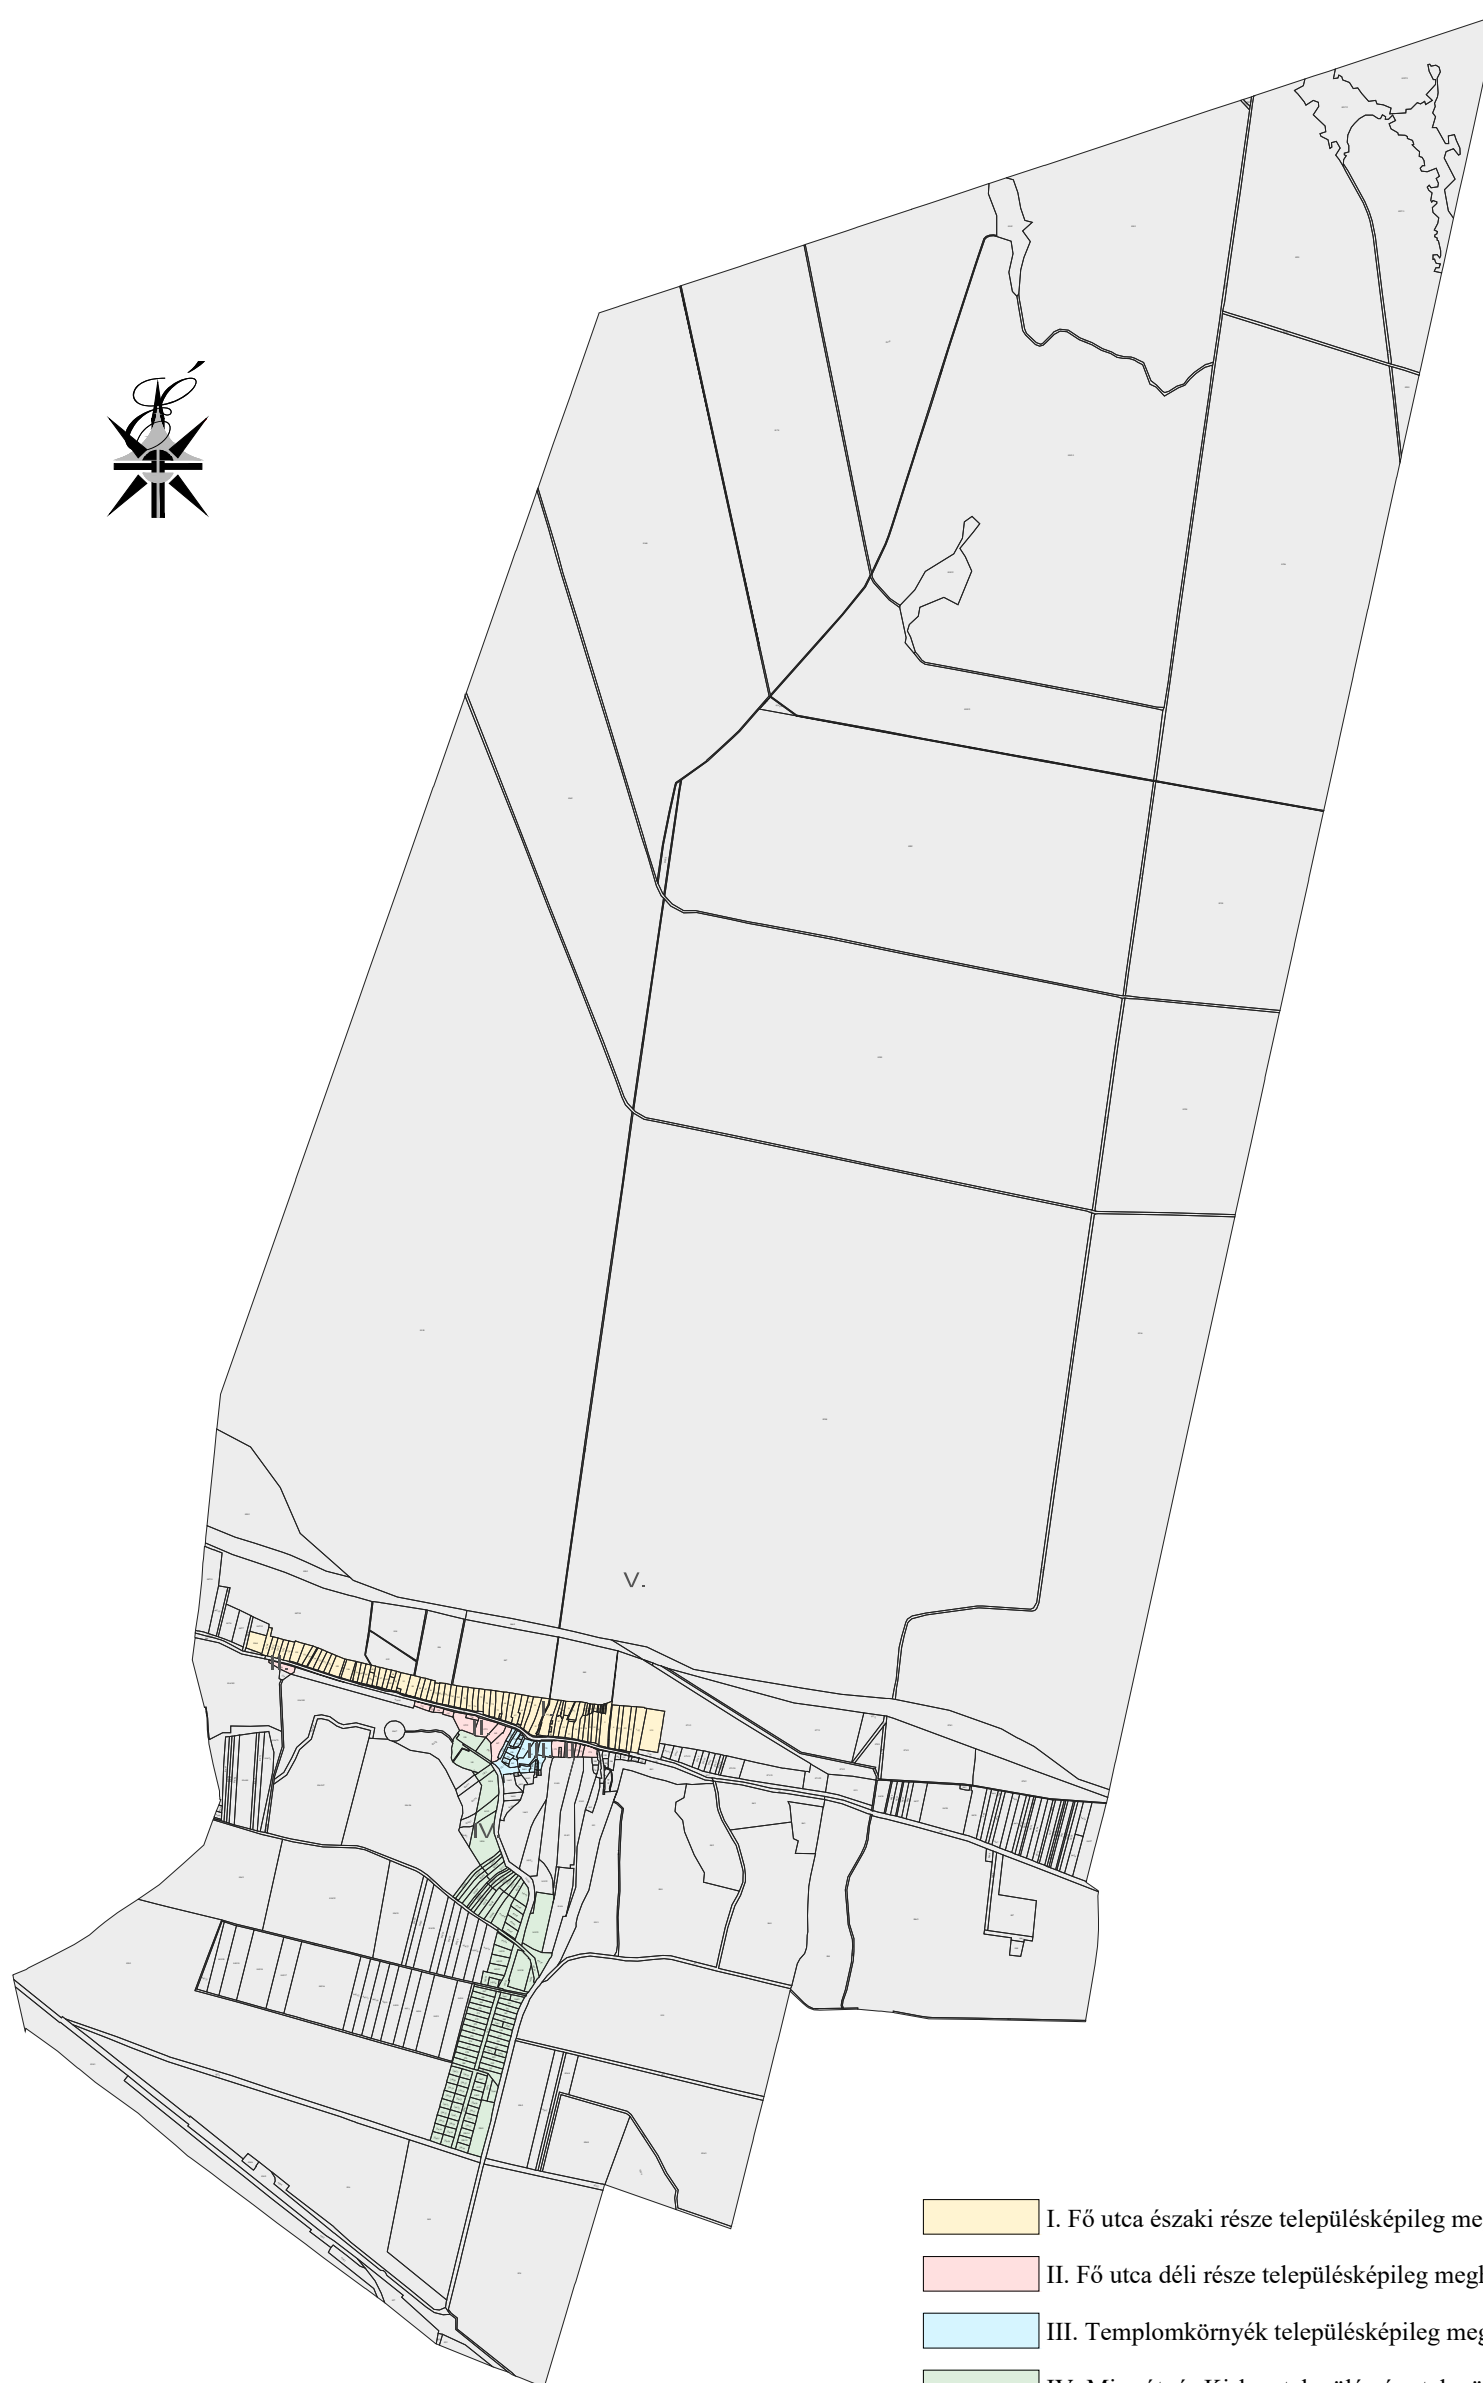


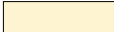


6. melléklet Fertőboz Község Önkormányzata Képviselő-testülete/..... rendelethez

A településképileg meghatározó területek lehatárolása

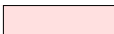

-  I. Fő utca északi része településképileg meghatározó terület
-  II. Fő utca déli része településképileg meghatározó terület
-  III. Templomkörnyék településképileg meghatározó terület
-  IV. Mise út és Kisboz településrész településképileg meghatározó terület
-  V. Településképileg meghatározó egyéb terület