



meglévő **tervezett**
 módosítással érintett tervezési terület határa

	közterületi
--	-------------

- | | |
|---|---------------------------------------|
|  | szabályozási vonal |
|  | szabályozási szélesség |
|  | építési övezet, övezet határa |
|  | építési övezet, övezet jele |
|  | telken belül kialakítandó zöldfelület |
|  | kötelező fásítás |

RL régészeti I

- | |
|---|
| országos ökológiai hálózat - ökológiai folyósó határa |
| országos ökológiai hálózat - puffertérület határa |
| láképvédelmi szempontból kiemelten kezelendő terület határa |
| országos jelentőségű természetvédelmi terület határa |
| védőterület, védőtávolság, védőszáv határa |

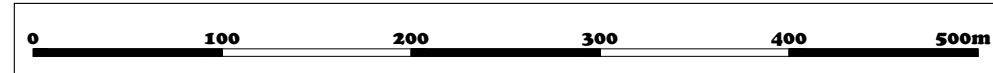
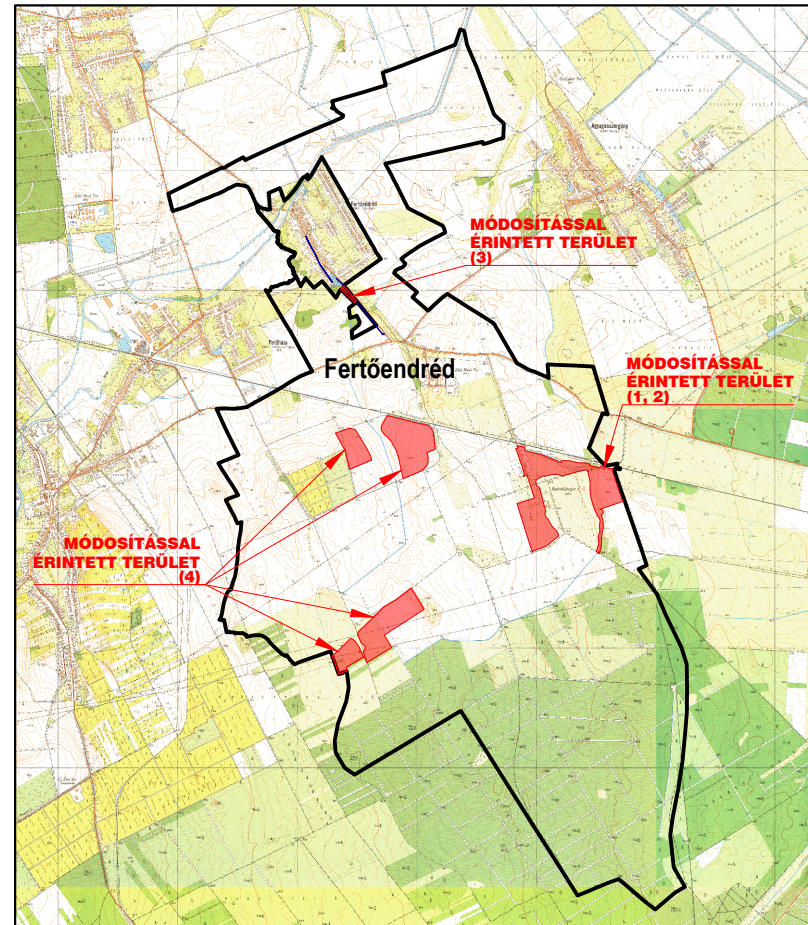
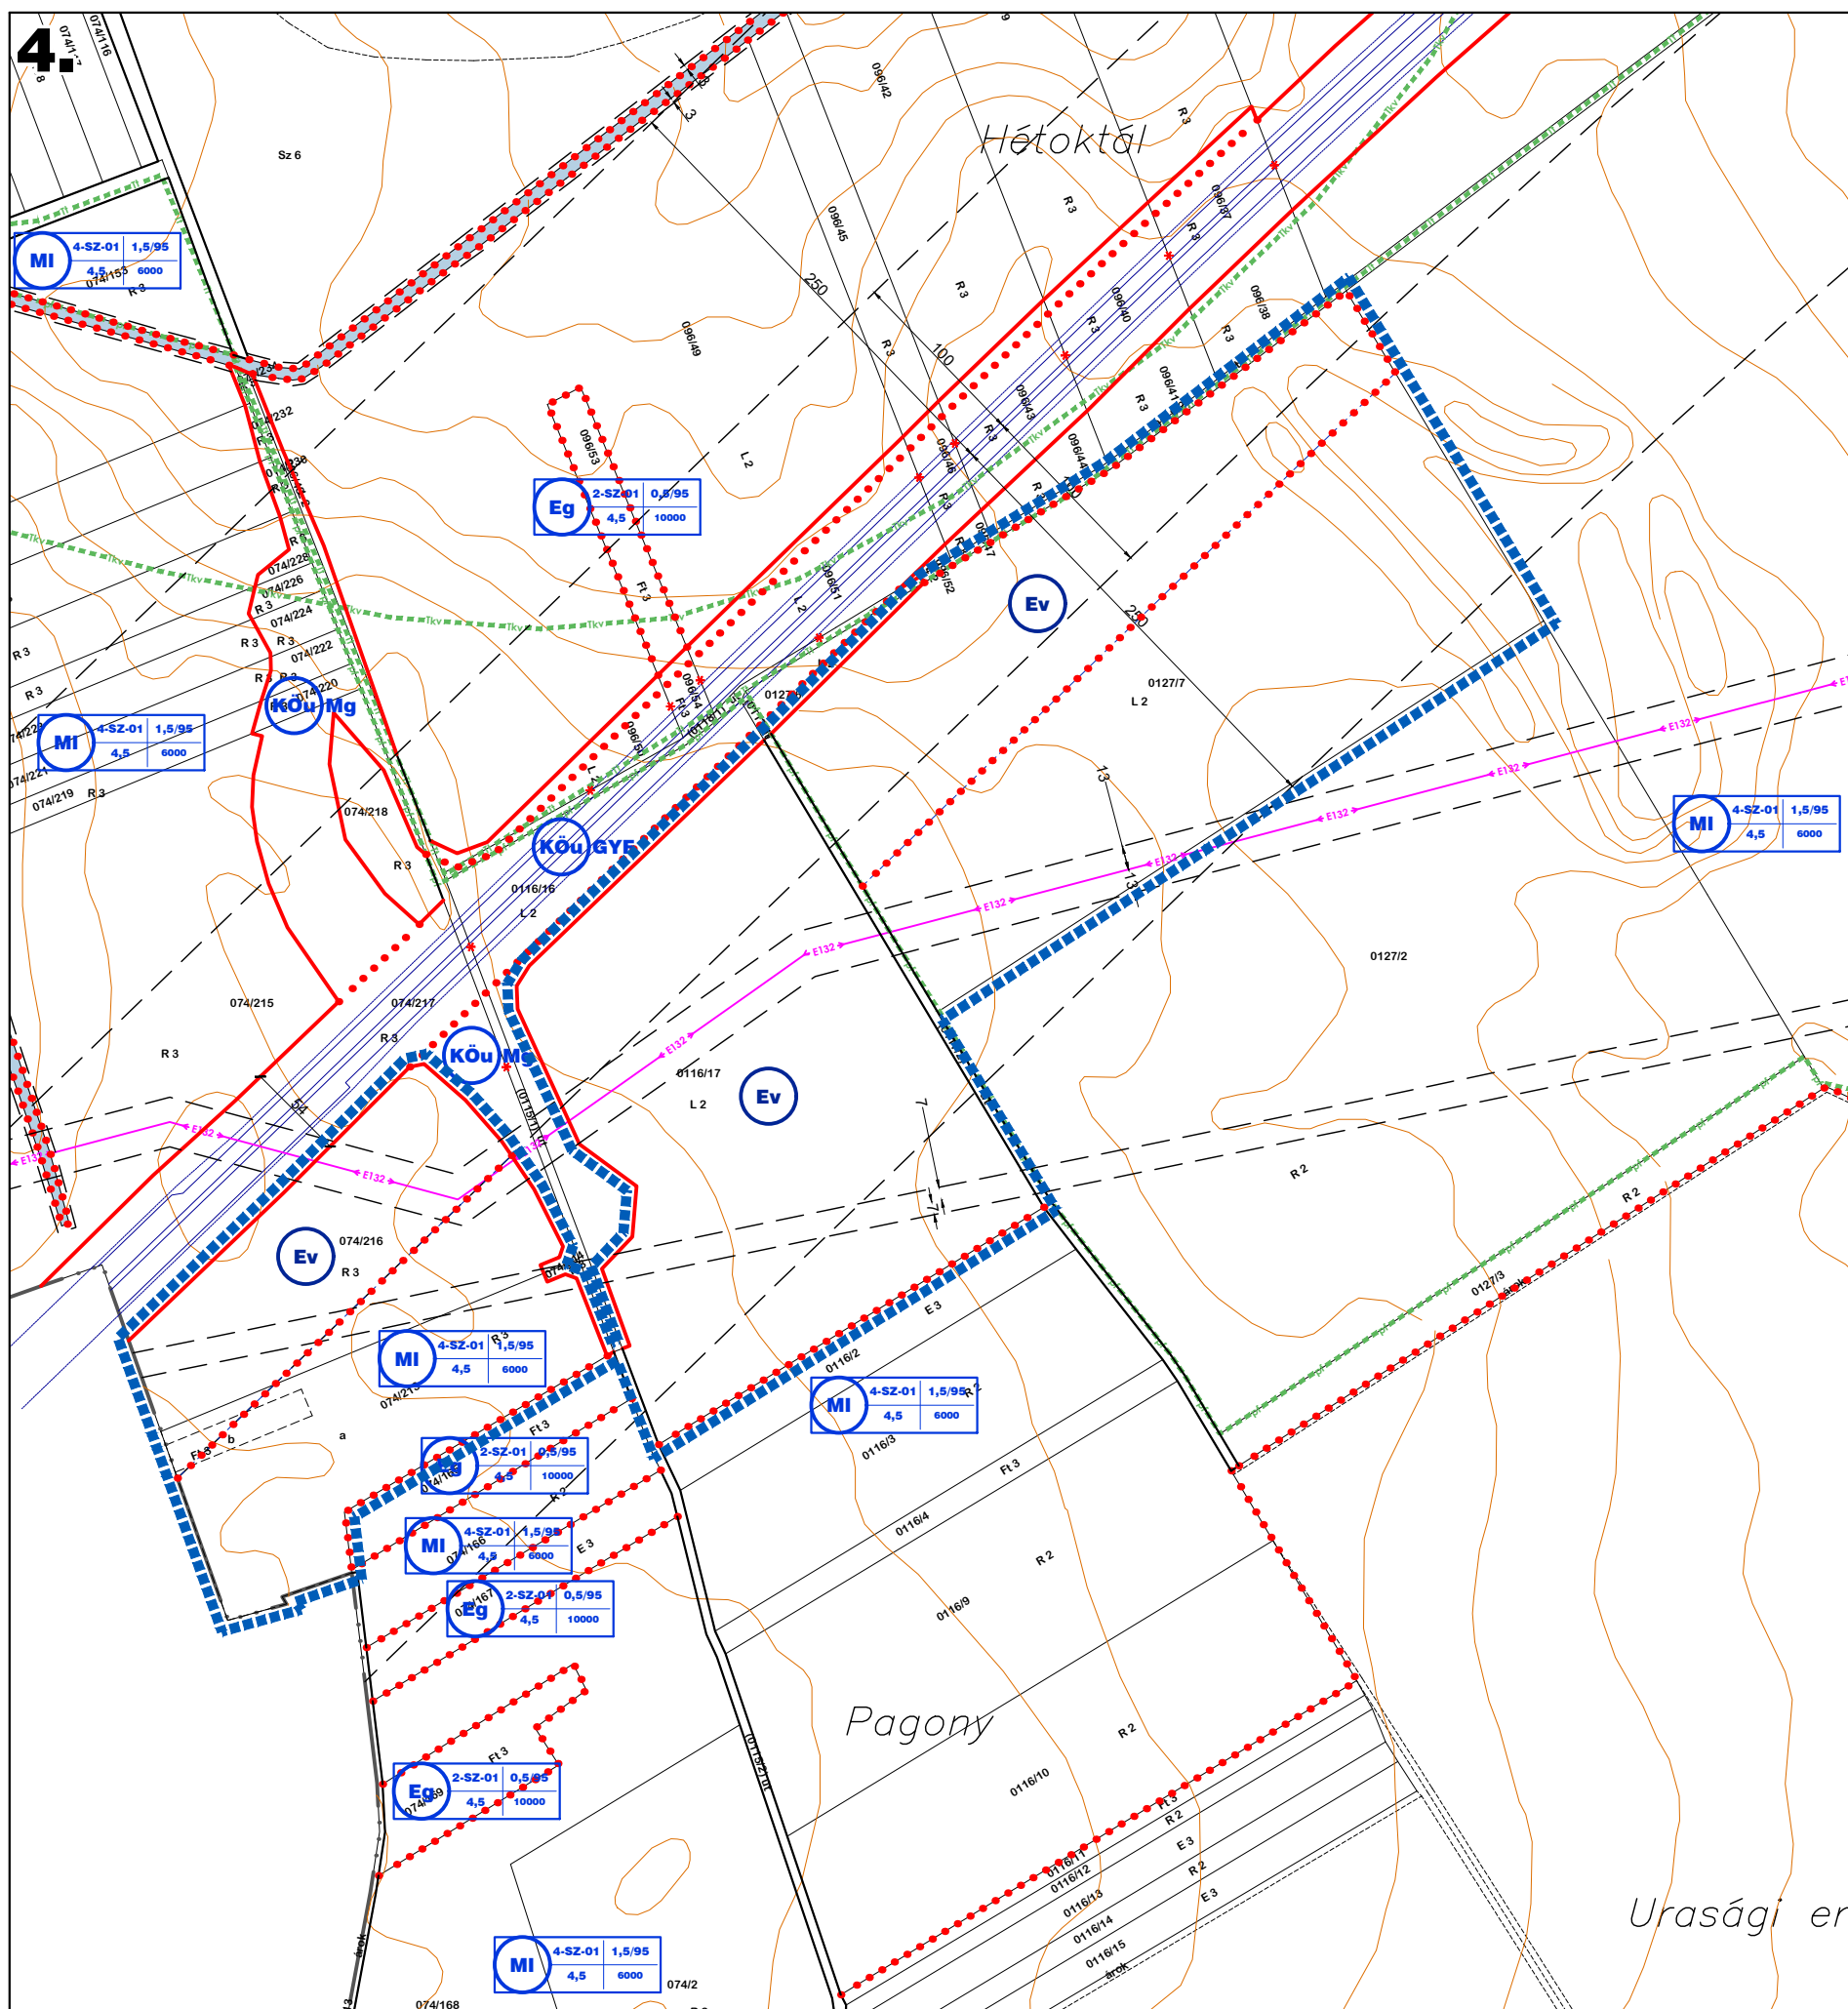
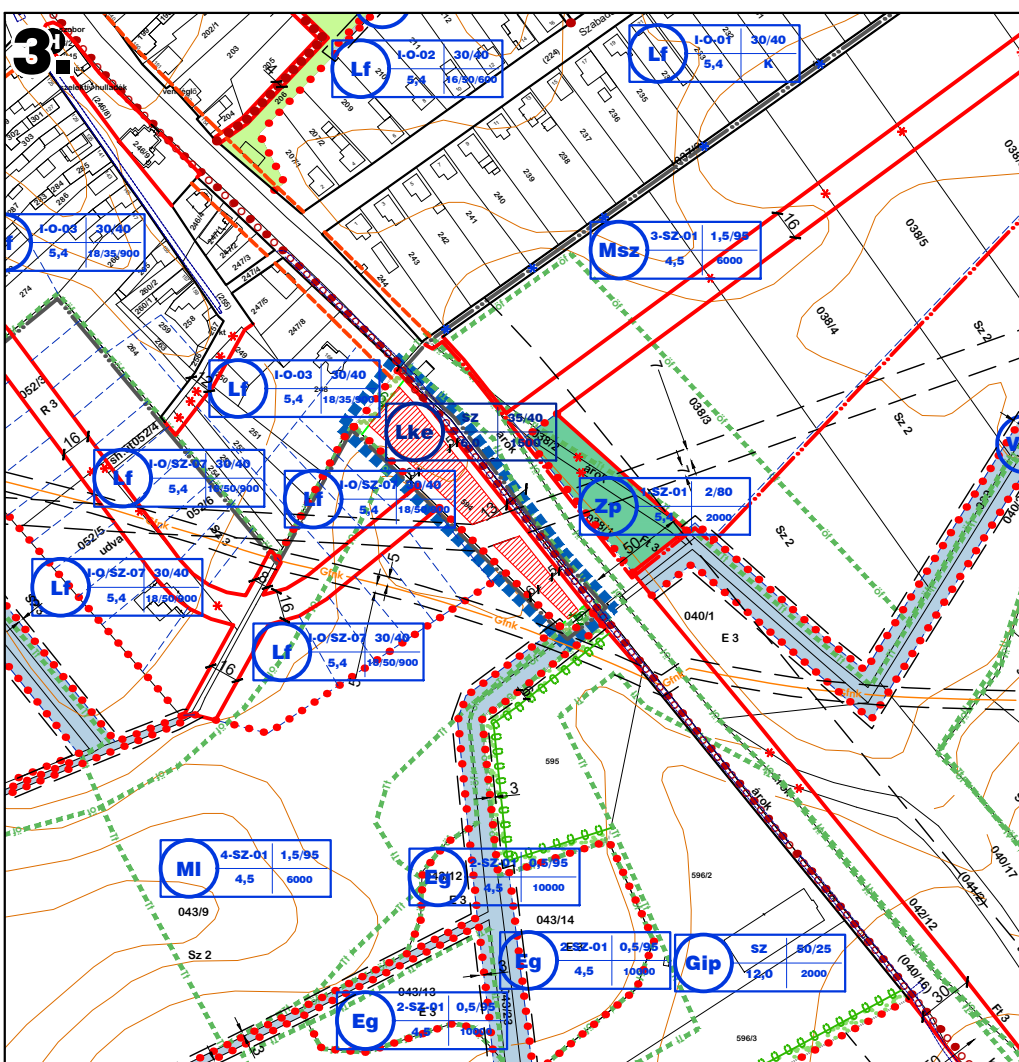
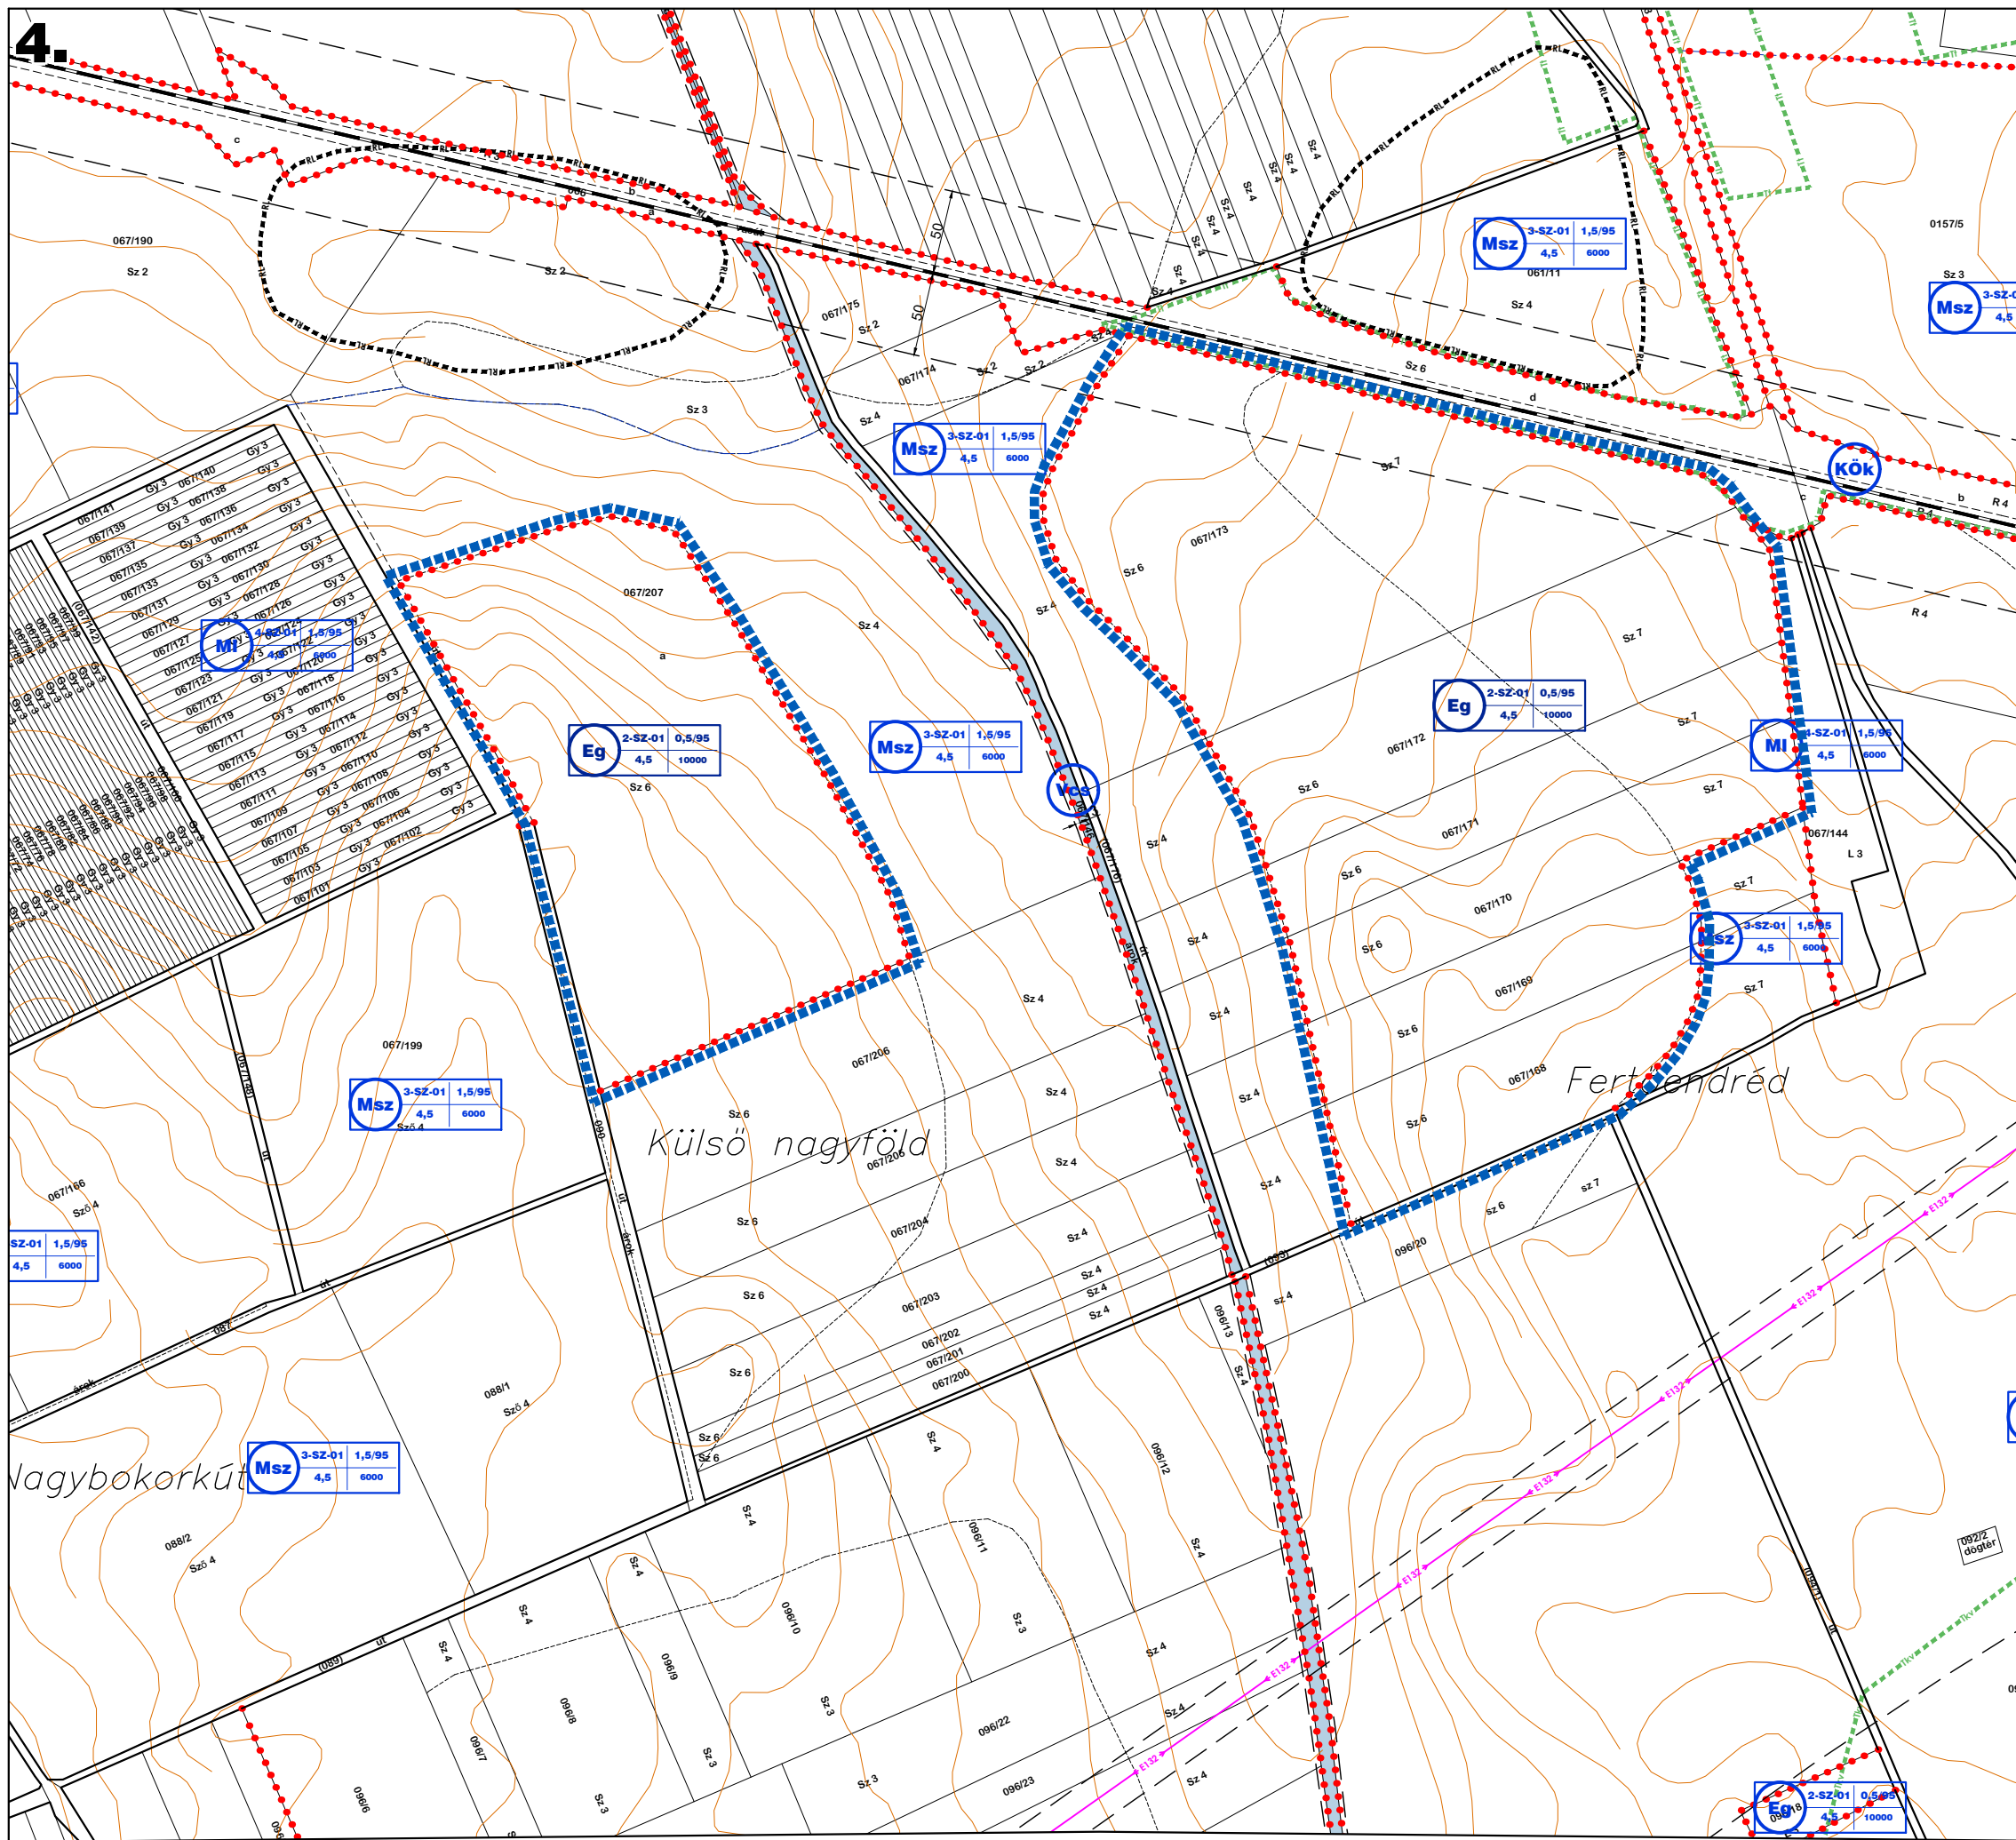
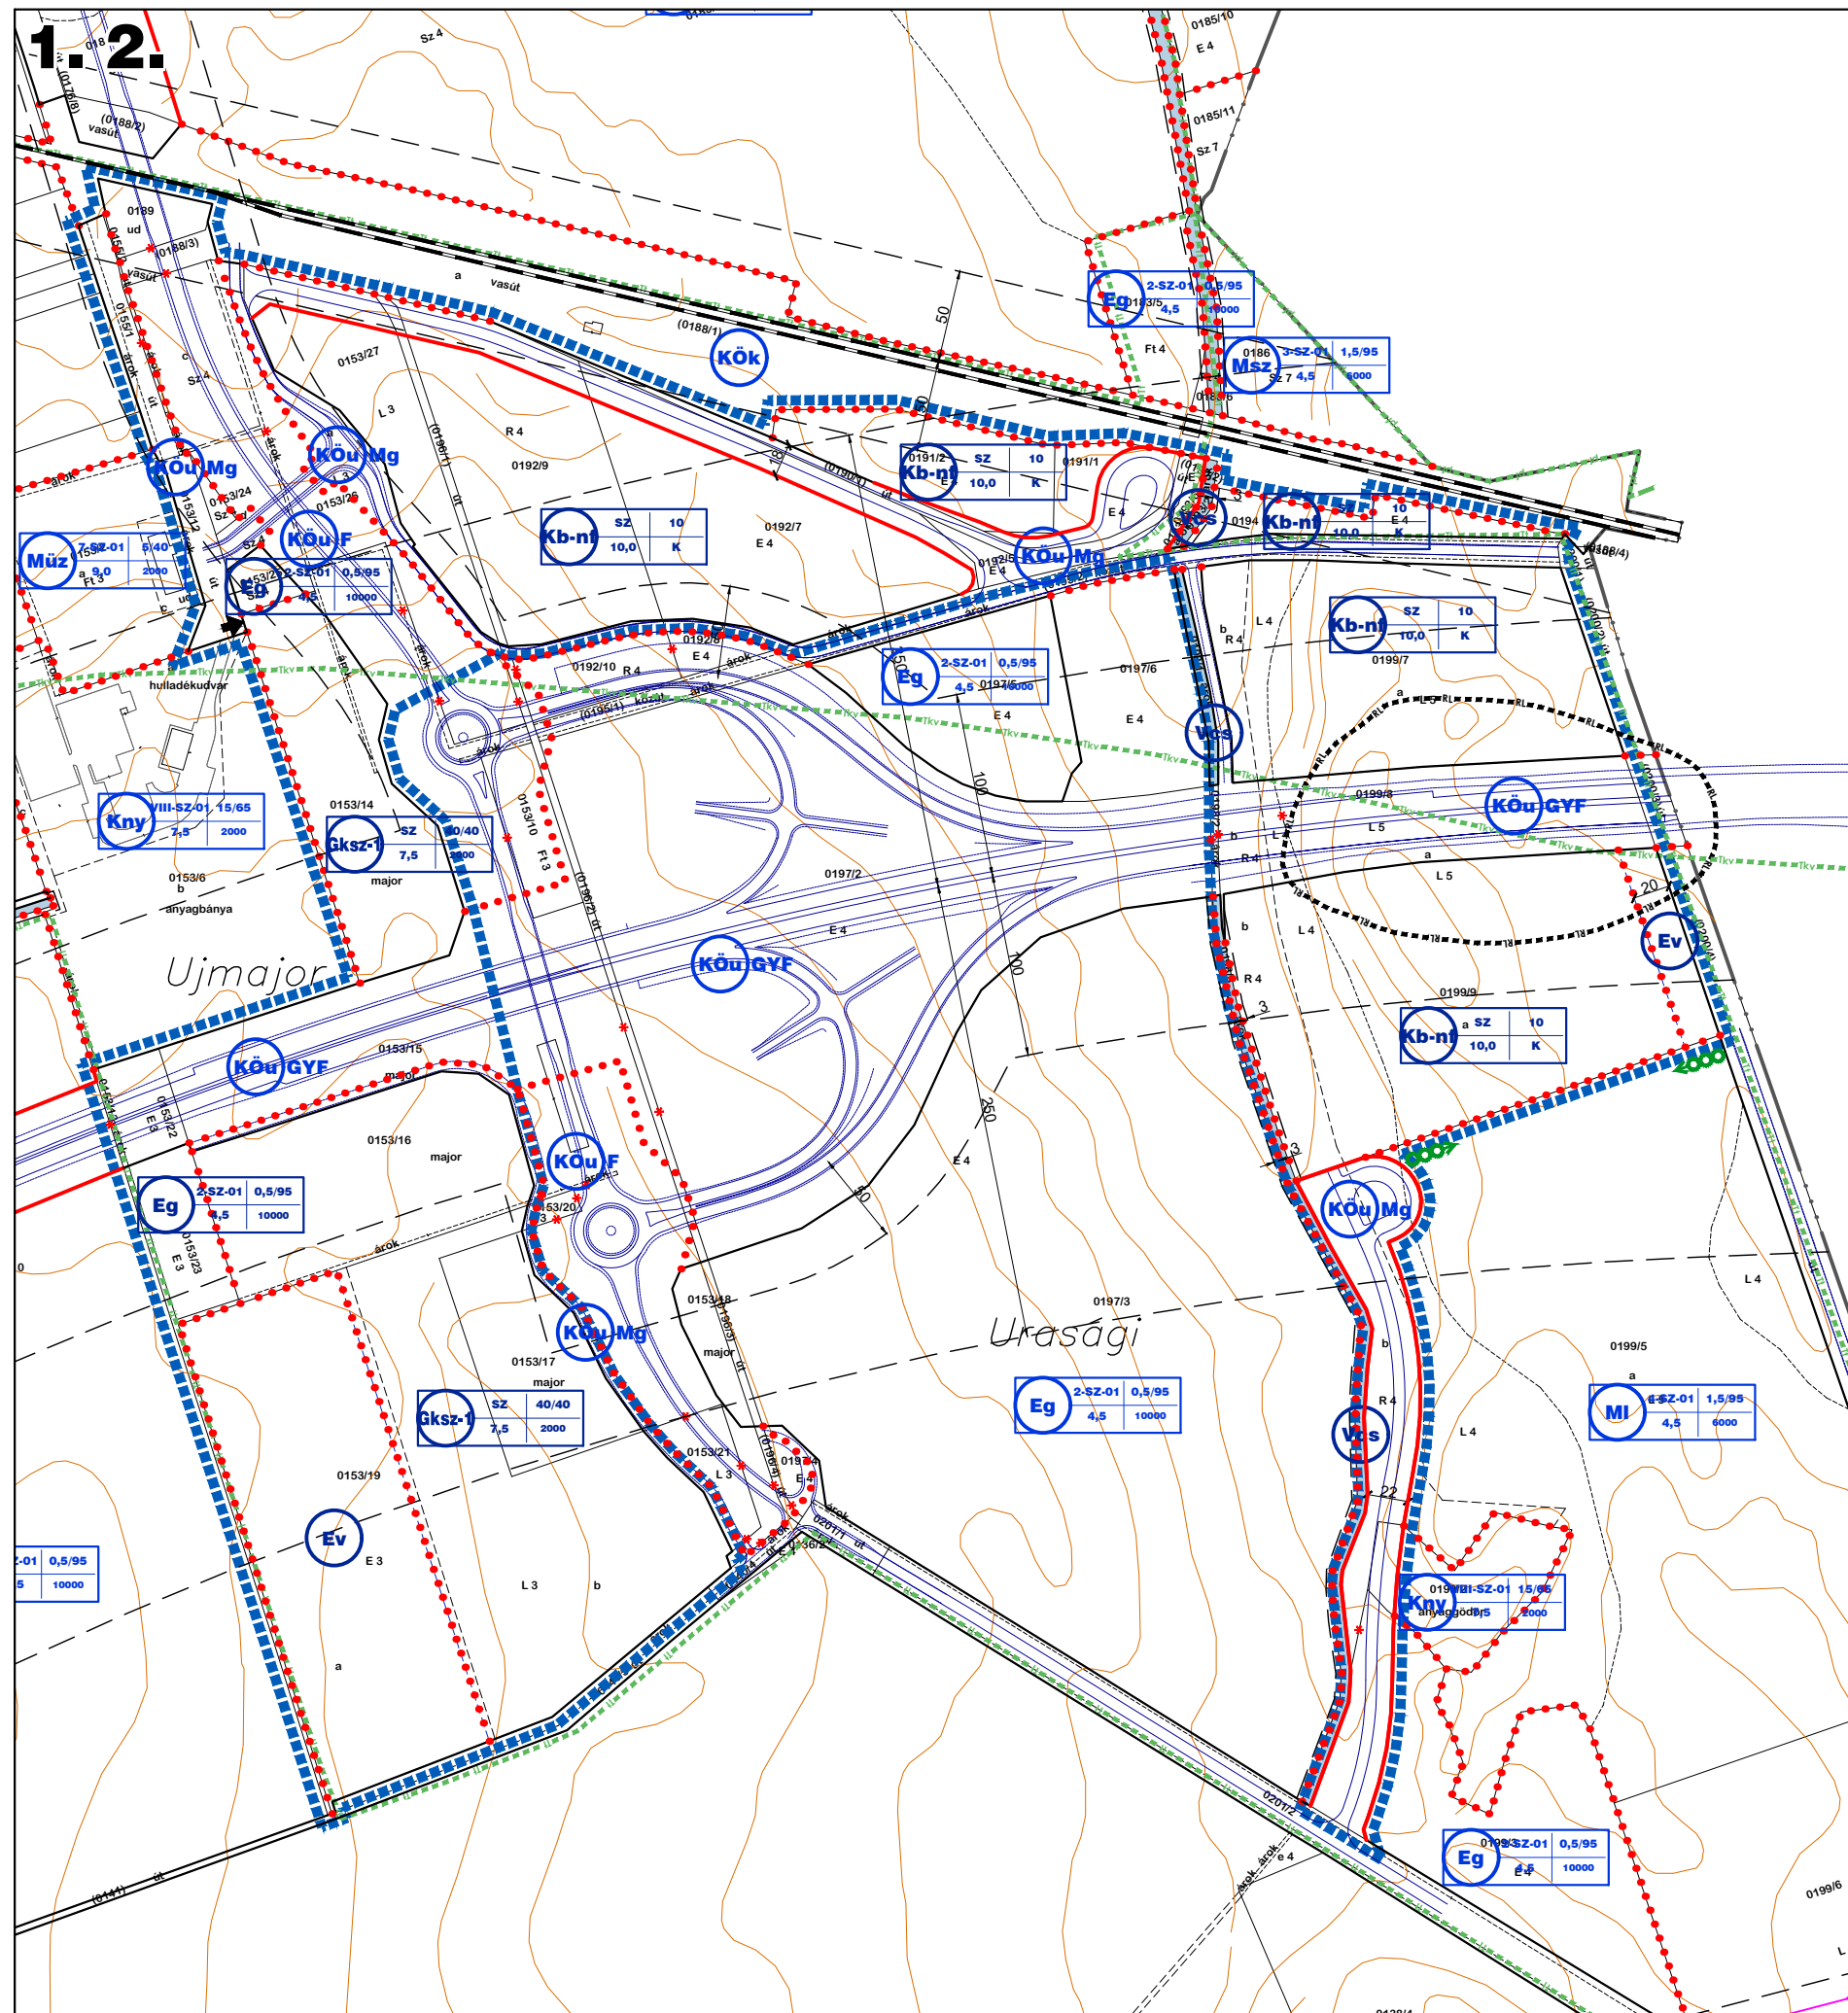
javasolt te

- ☐ kerékpárú

← E132 →

- 13-13m biztonsági védőövezettel
 villamosenergia elosztó hálózat (22kV)
 7-7m biztonsági védőövezettel
 nagy-középnnyomású földgáz gerincelosz
 5-5m biztonsági védőövezettel

- | | |
|---|-------------------|
|  | belterület határa |
|  | földrészlet határ |
|  | alrészlet határ |
|  | épület |
|  | szintvonal |

[illegible]