


Eta



83

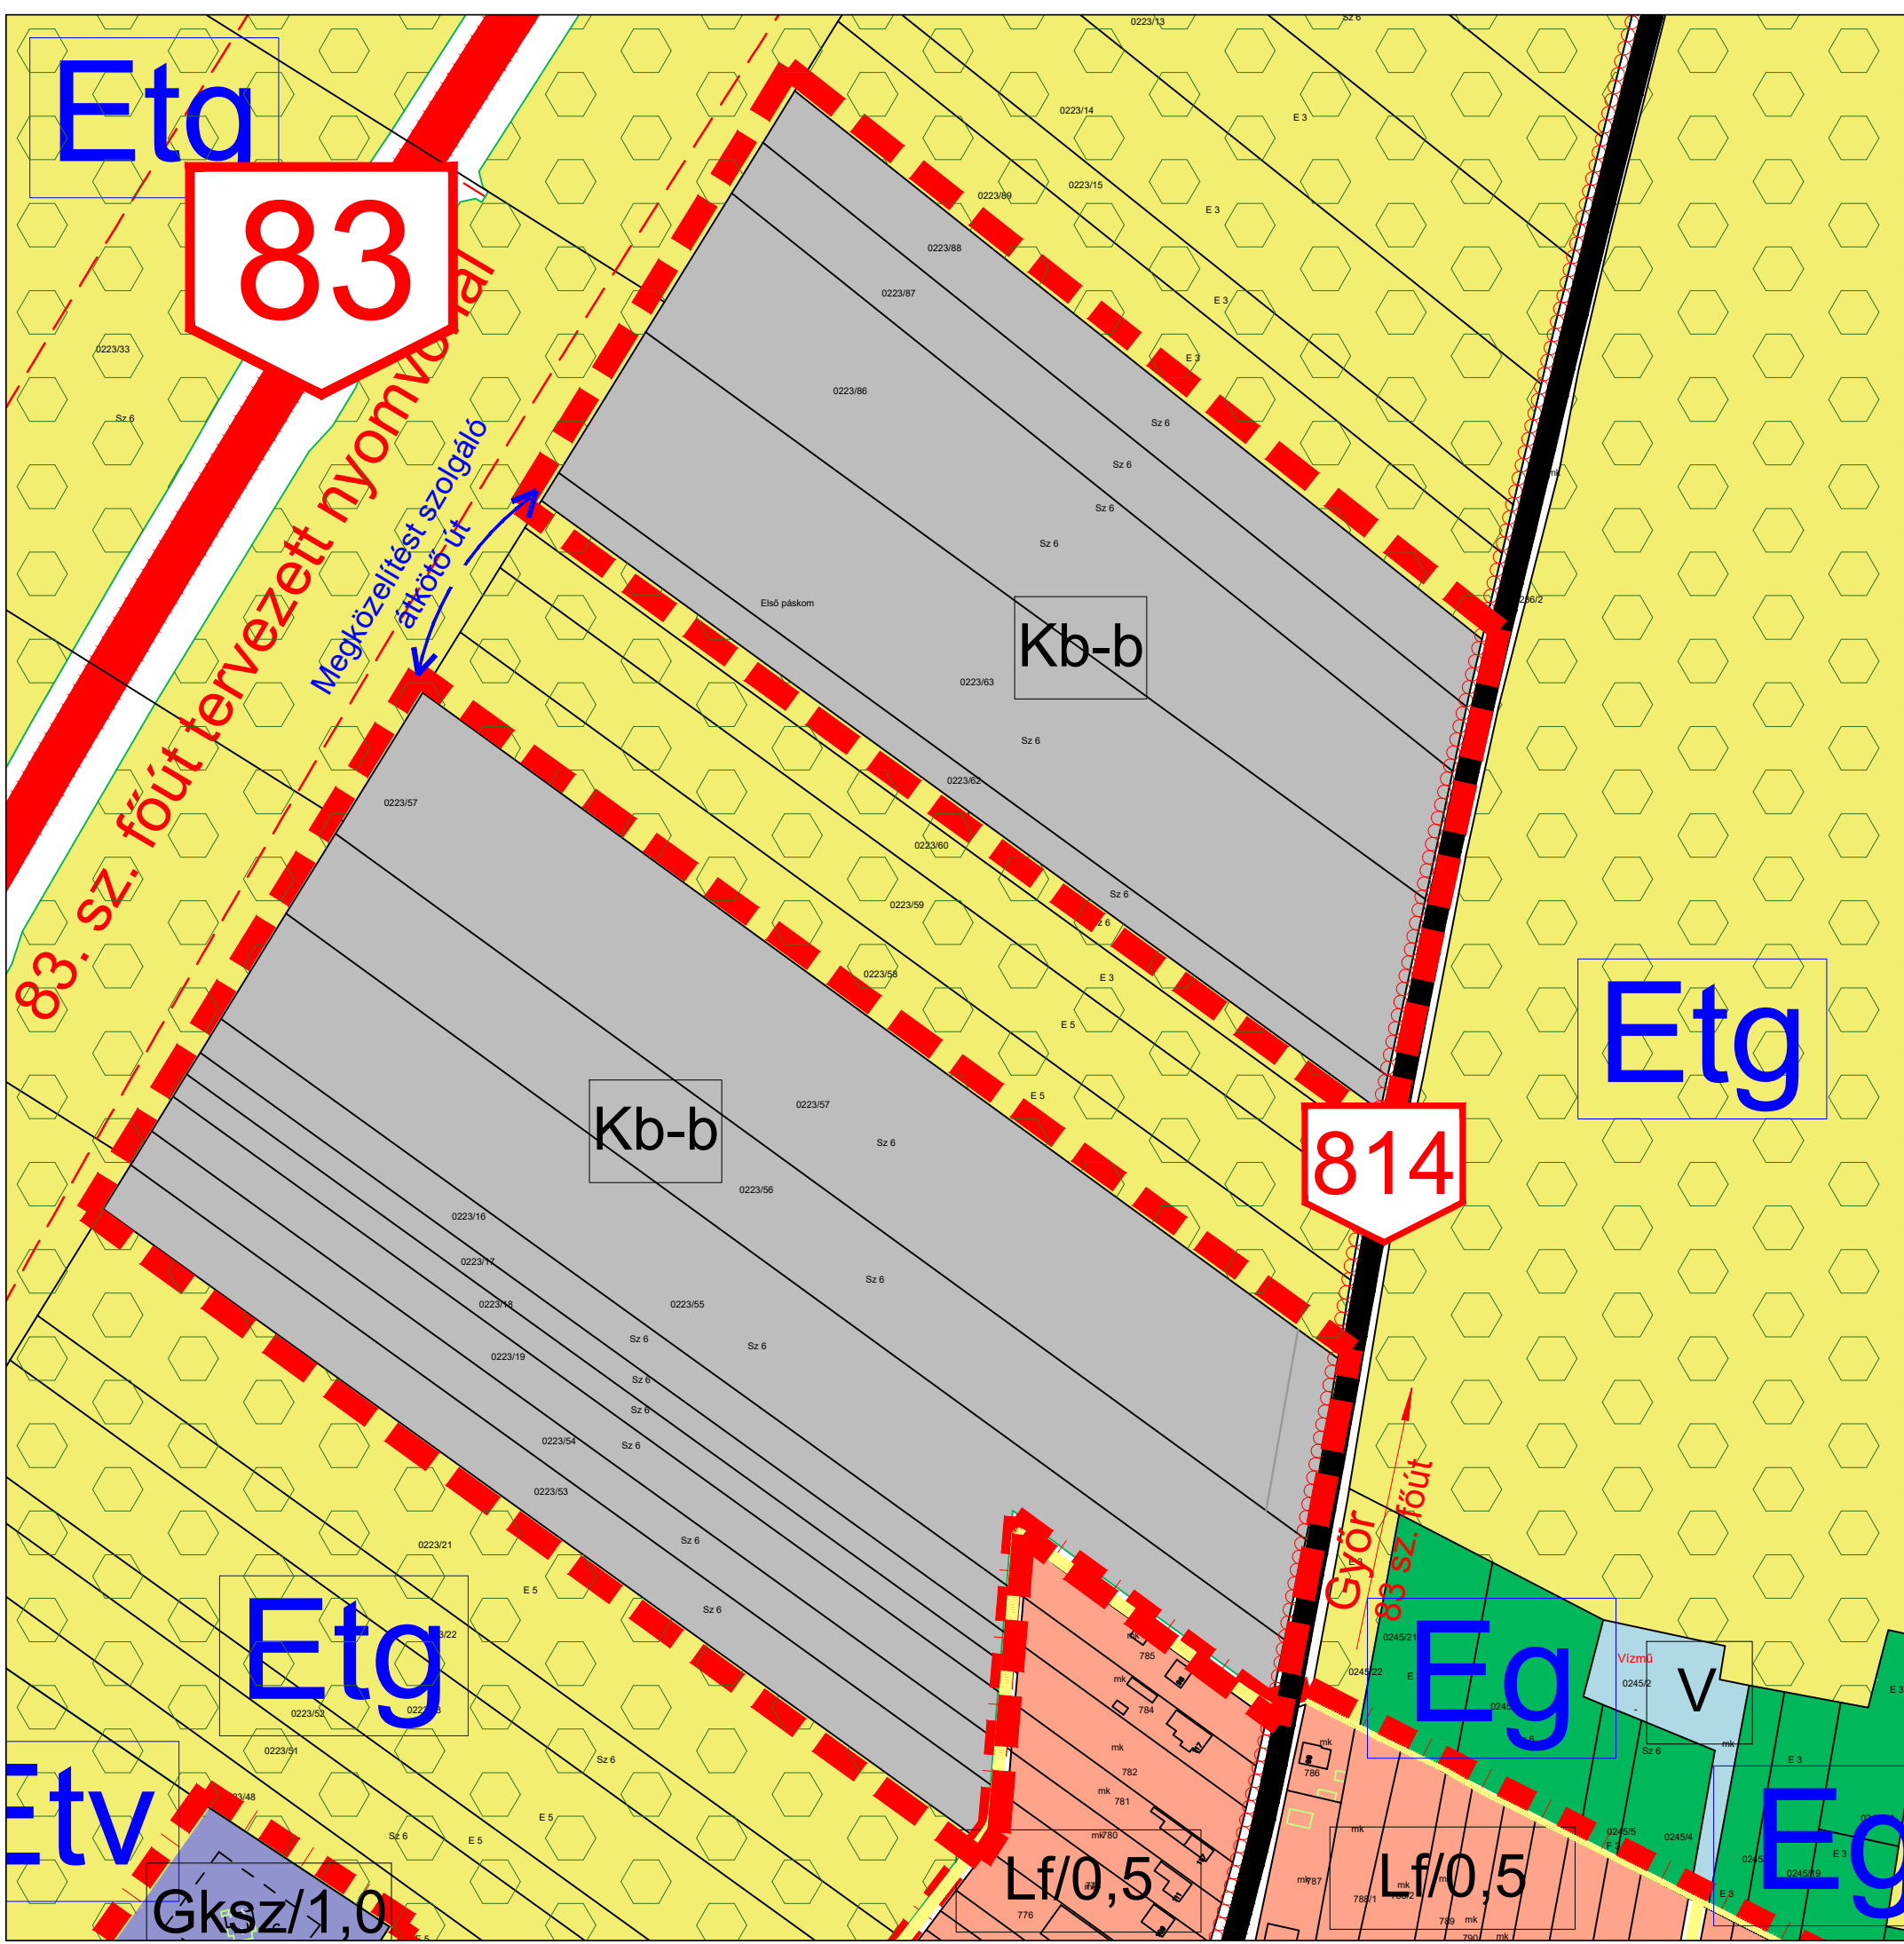

Gyarmat

Szerkezeti terv módosítás

M 1: 3 000

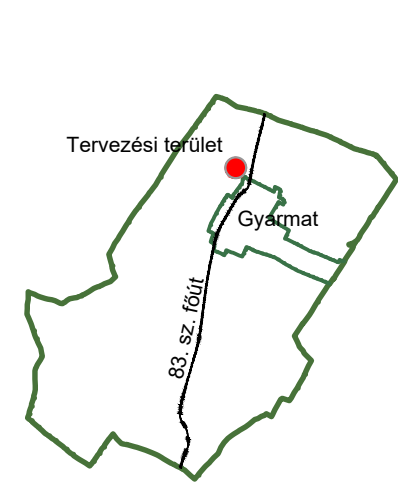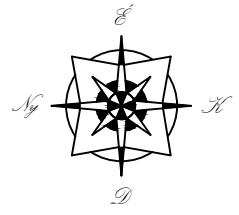

- JELMAGYARÁZAT:**
- Vonalas szabályozási elemek:**
- Állami alapadatok
 - Település közigazgatási határa
 - Belterület határa
 - Beépítésre szánt terület határa
- Közlekedési elemek:**
- Kerékpárút
 - 83. sz. főút
 - Egyéb közlekedési terület
- Egyéb:**
- Tervezési terület határa
 - Kiszabályozás nélküli átkötő út

- Területfelhasználások:**
- Beépítésre szánt:**
- Lf Falusias lakóterület
 - Vt Településközponti vegyes terület
 - Gksz Kereskedelmi gazdasági terület
 - Ks Különleges sportterület
 - Kh Különleges hulladékudvar terület

- Beépítésre nem szánt:**
- Má Mezőgazdasági (általános művelésű) terület
 - Má-I Mezőgazdasági legelő terület
 - Kb-b Különleges bányaterület
 - Eg Gazdasági erdőterület
 - Z Zöld terület, közpark
 - V Vízgazdálkodási terület
 - KÖu Közúti közlekedés
 - Étg Tervezett gazdasági erdő
 - Étv Tervezett véderdő
 - Étv Tervezett telken belüli fásítás

- ÖVEZETI JEL:**
- A/B: Területfelhasználás/szintterületsűrűség
- INTÉZMÉNYEK, EGYÉB JELEK:**
- Autóbuszmegállóhely
 - Kereskedelmi központ
 - Szabadidő központ
 - Sport központ
 - Ájtászsóállomás

Készült az állami alapadatok felhasználásával.
Jóváhagyva a /..... (.....) önkorm. határozattal.

T.P		TALENT - PLAN Tervező, Szolgáltató és Kereskedelmi Kft. 9023 Győr, Richter J. u. 11. Tel: (96) 418-373, Fax: (96) 418-699	
FELELŐS TERVEZŐ: NÉMETH GYÖRGEK vezető tervező 711 08 0066	MEGBÍZÓ: Gyarmat Polgármesteri Hivatal 9126, Magyar u. 14.	DÁTUM: 2019. május	LÉPTÉK: M= 1: 3 000
TERVEZŐ: MILKÓSI ATTILA közvetlen vezető tervező 711 08 0066	MEGBÍZÁS TÁRGYA: Szerkezeti terv módosítás	MUNKASZÁM: 18147	TERVEZŐTÍPUS: Szerkezeti
TÁRS TERVEZŐ: HALÁSZ FERENC tervező 711 08 0066	RAJZ MEGNEVEZÉSE: Szerkezeti terv	RAJZSZÁM: ÉT-2/m3	