
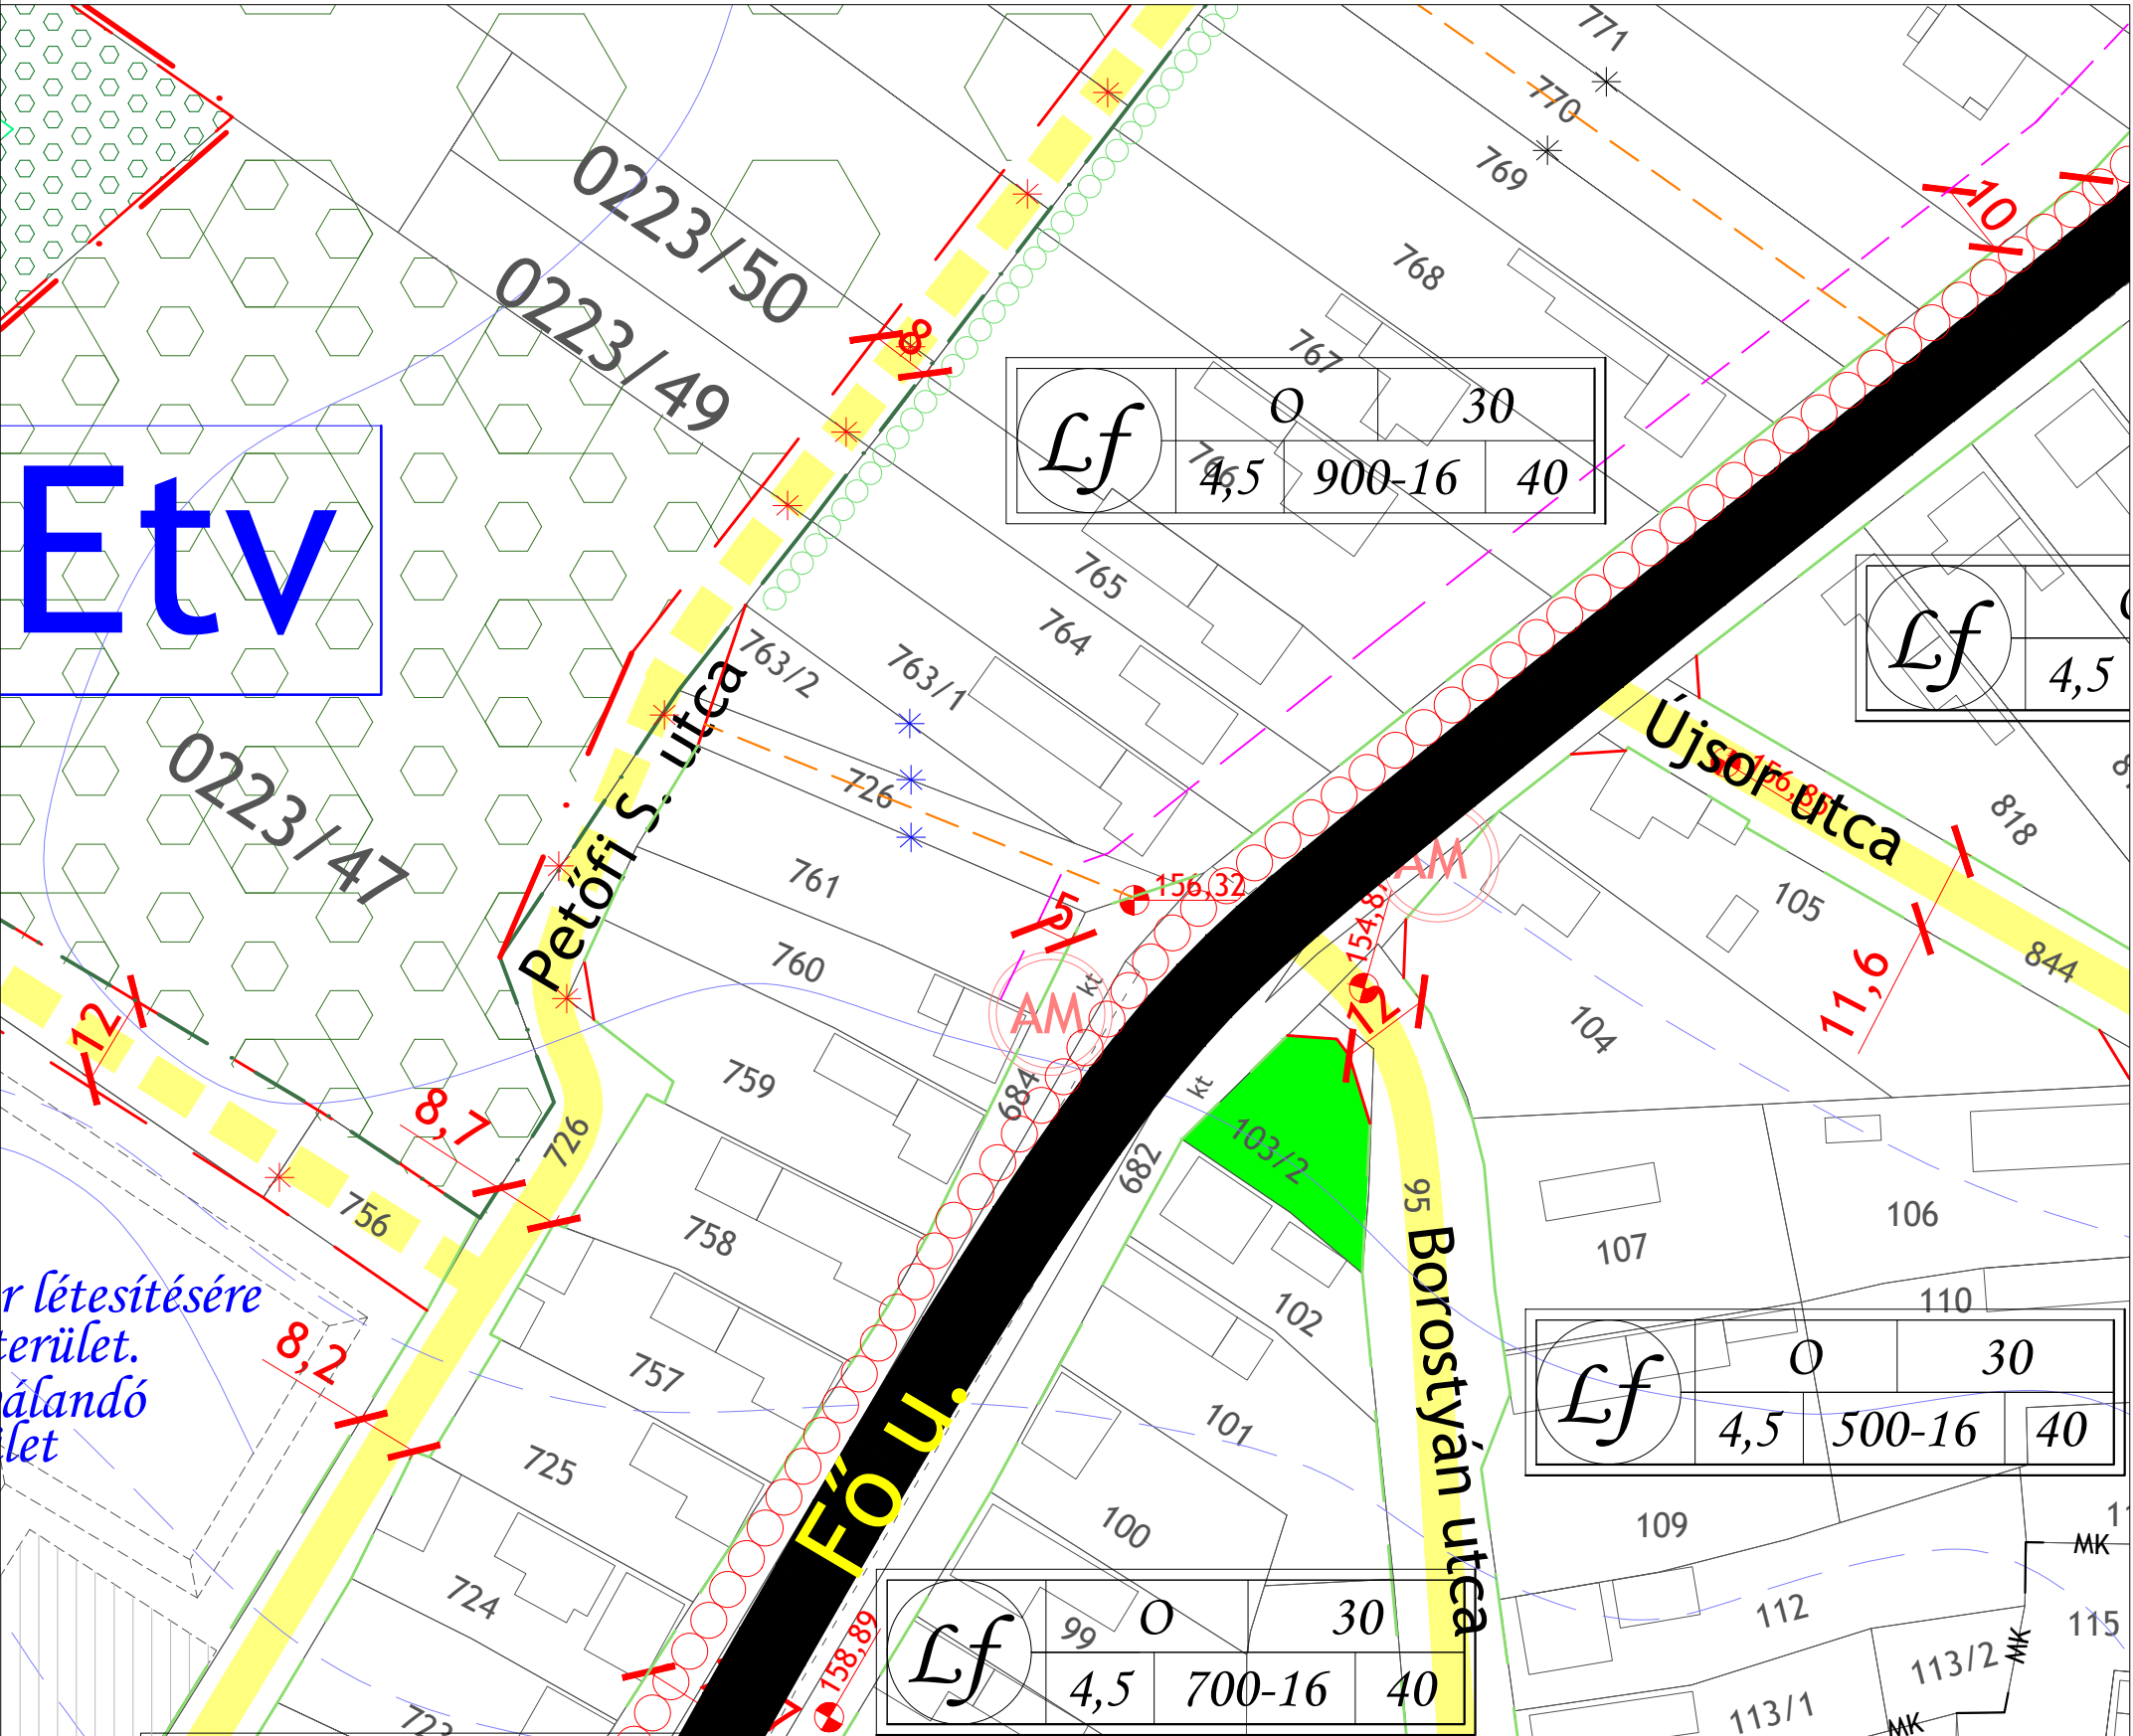
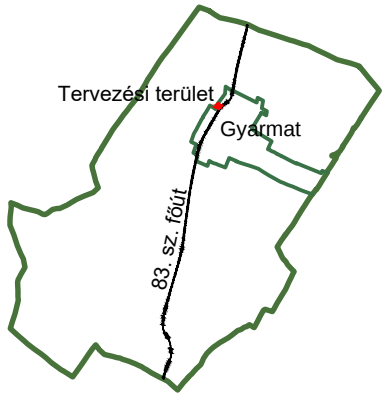


Gyarmat
Szabályozási terv módosítás
M 1: 1 000

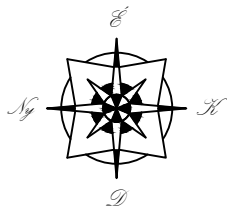

JELMAGYARÁZAT:
MEGLÉVŐ:

	Állami alapadatok
	Település közigazgatási határa
	Belterület határa
	Szabályozási vonal
	Területegység határa
	Szabályozási szélesség
	83. sz. főút
	Egyéb közlekedési terület

Területfelhasználások, egyéb jelek:

	Falusias lakóterület
	Kereskedelmi gazdasági területek
	Különleges területek
	Mezőgazdasági (általános művelésű) területek
	Zöld területek, közparkok
	Közüti közlekedés
	Tervezett gazdasági erdő
	Tervezett véderdő
	Tervezett telken belüli fásítás

TERVEZETT:

	Beépítésre szánt terület határa
	Szabályozási vonal
	Irányadó szabályozási vonal
	Hosszútávú szabályozási elemek
	Területegység határa
	Építési övezet határa
	Irányadó telekosztás
	Módosított építési hely határa
	Egyéb közlekedési terület
	Kerékpárút
	Irányadóan megszüntető jel
	Kötelezően megszüntető jel
	Közterületi magassági szabályozás

ÖVEZETI JEL:

A	B	C	D
E	F	G	H

- A: területfelhasználás
B: beépítési mód
C: beépítési százalék
D: telekre vonatkoztatott szintterület sűrűség
E: építménymagasság (m)
F: minimális teleknagyság (m)
G: minimális telekszélesség (m)
H: legkisebb zöldfelület (%)

INTÉZMÉNYEK, EGYÉB JELEK:

- Autóbuszmegállóhely

Készült az állami alapadatok felhasználásával.
Jóváhagyva a 15/2018. (XII. 19.) önkorm. rendelettel!

T.P		TALENT - PLAN Tervező, Szolgáltató és Kereskedelmi Kft. 9023 Gy. r, Richter J. u. 11. Tel: (96) 418-373, Fax: (96) 418-699	
FELELŐS TERVEZŐ: 	MEGBÍZÓ: Gyarmat Polgármesteri Hivatal 9126 Gyarmat, Magyar u. 14.	DÁTUM: 2018. 12. 20.	
TERVEZŐ: 	MEGBÍZÁS TÁRGYA: Szabályozási terv módosítás	LÉPTÉK: M= 1: 1 000	
TÁRS TERVEZŐ: 	RAJZ MEGNEVEZÉSE: Szabályozási terv	MUNKASZÁM: 18107	
		TERVFAJTA: Szabályozási	
		RAJZSZÁM: ÉT-3/m2	