



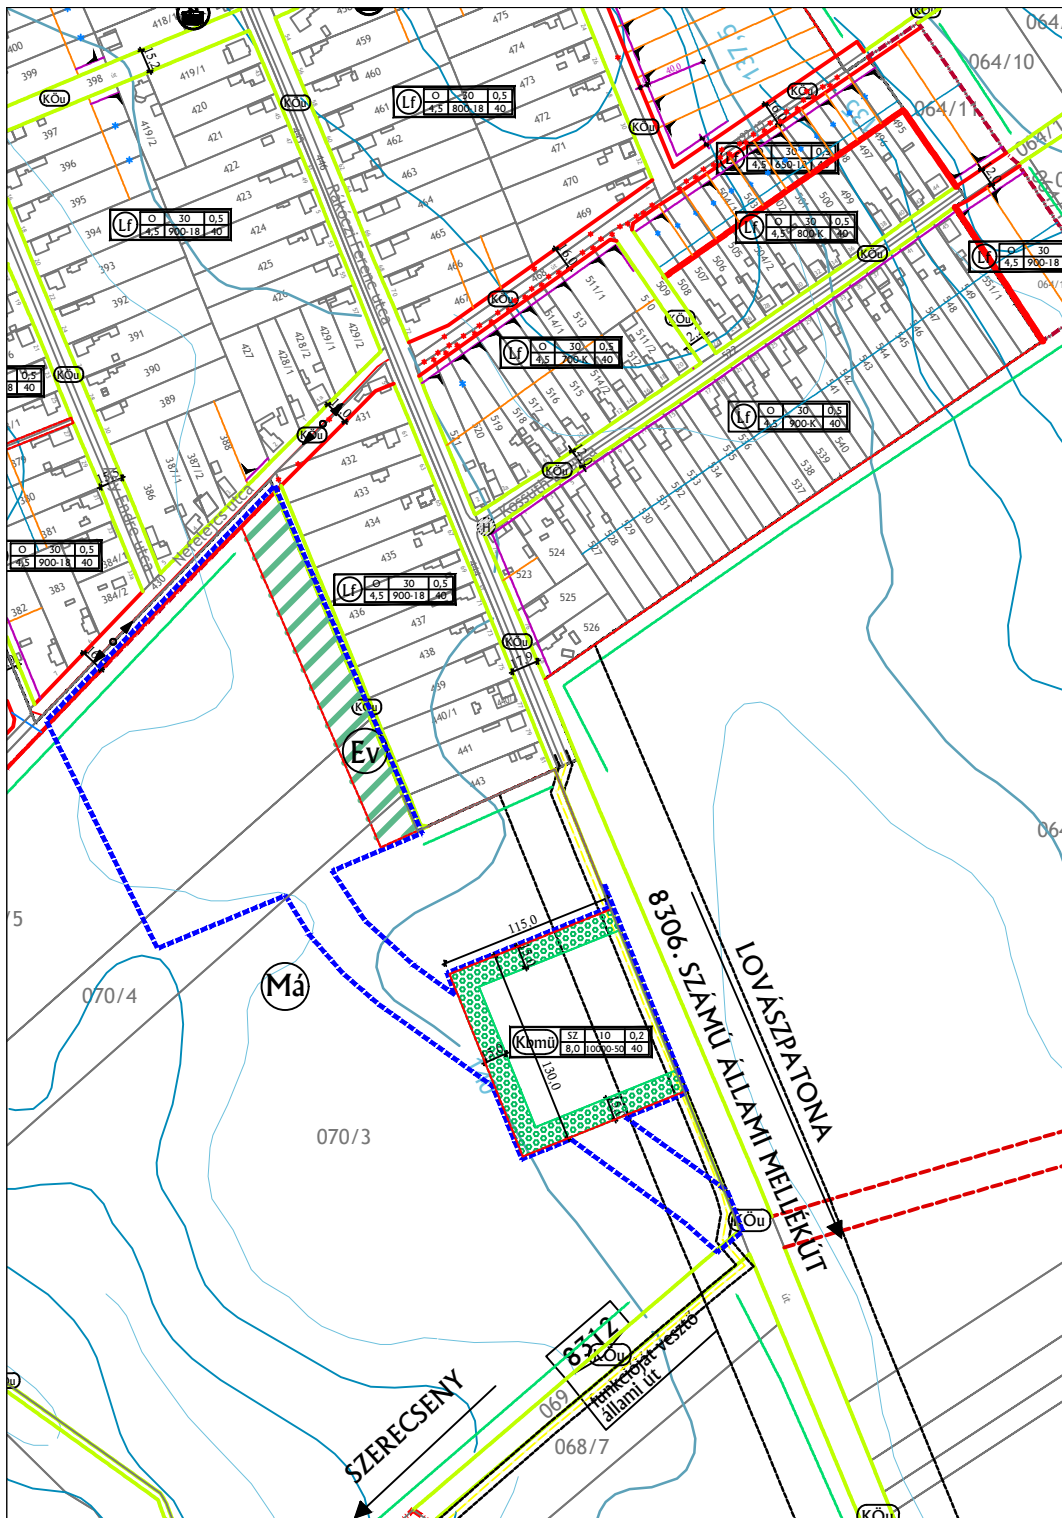


GYÖMÖRE SZABÁLYOZÁSI TERV MÓDOSÍTÁS

M 1: 5 000

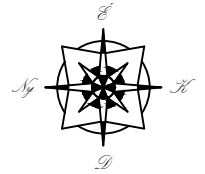


JELMAGYARÁZAT

MEGLÉVŐ

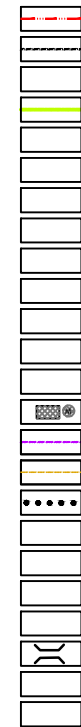

TERVEZETT

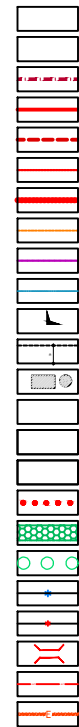

- KÖZIGAZGATÁSI HATÁR
- BELTERÜLET HATÁRA
- BÉEPÍTÉSRE SZÁNT TERÜLET HATÁRA
- SZABÁLYOZÁSI VONAL
- HOSSZÚTÁVÚ SZABÁLYOZÁSI VONAL
- TERÜLETFELHASZNÁLÁSI MÓD HATÁRA
- ÉPÍTÉSI ÖVEZET HATÁRA
- IRÁNYADÓ TELEKHATÁR
- ELŐKERTI ÉPÍTÉSI HATÁRVONAL
- HÁTSÓKERTI ÉPÍTÉSI HATÁRVONAL
- IRÁNYADÓ BÉEPÍTÉSI OLDAL
- VÉDŐTÁVOLSÁG
- HELYI MŰVI ÉRTÉK
- MŰEMLEK
- MŰEMLEKI KÖRNYEZET HATÁRA
- RÉGÉSZETI ÉRDEKŰ TERÜLET HATÁRA
- CYALOGÚT
- KÖTELEZŐ TELKEN BELÜLI VÉDŐFÁSÍTÁS
- VÉDŐFÁSÍTÁS
- MEGSZÜNTETŐ JEL (IRÁNYADÓ)
- MEGSZÜNTETŐ JEL (KÖTELEZŐ)
- HÍD
- KÖZTERÜLET KIALAKÍTÁSI TERV KÉSZÍTENDŐ
- ÖNKORMÁNYZATI ELŐVÁSÁRLÁSI JOG

TERVEZÉSI TERÜLET HATÁRA

ÖVEZETI JEL ÉS TARALMA

1	2	3	4
5	6-7	8	

- 1: TERÜLETFELHASZNÁLÁS MÓDJA
- 2: BÉEPÍTÉS MÓDJA
- 3: LEGNAGYOBB BÉEPÍTETTSÉG (%)
- 4: LEGNAGYOBB MEGENGEDETT SZINTTERÜLETSŰRÜSÉG
- 5: LEGNAGYOBB ÉPÍTMÉNYMAGASSÁG (M)
- 6: LEGKISEBB TELEKTERÜLET (M²)
- 7: LEGKISEBB TELEKSZÉLESSÉG (M)
- 8: LEGKISEBB ZÖLDFELÜLET (%)

TERÜLETFELHASZNÁLÁSI MÓDOK

BÉEPÍTÉSRE SZÁNT

- Lf FALUSIAS LAKÓTERÜLET
- Vt TELEPÜLÉSKÖZPONT VEGYES TERÜLET
- Gksz KERESKEDELMELI SZOLGÁLTATÓ TERÜLET
- Gip-s IPARI GAZDASÁGI TERÜLET - ÁLLATTARTÁS
- Ktem KÜLÖNLEGES TERÜLET - TEMETŐ
- Ksp KÜLÖNLEGES TERÜLET - SPORTCÉLÚ TERÜLET
- Keti KÜLÖNLEGES TERÜLET - EGÉSZSÉGÜGYI TERÜLET
- Kh KÜLÖNLEGES TERÜLET - TERV. HULLADÉKUDVAR TERÜLETE

BÉEPÍTÉSRE NEM SZÁNT

- Kb KÜLÖNLEGES TERÜLET - BÁNYATERÜLET
- Kbmü KÜLÖNLEGES TERÜLET - MEZŐGAZDASÁGI ÜZEMI
- KÖu KÖZÜTI KÖZLEKEDÉSI TERÜLET
- KÖK VASÚTI KÖZLEKEDÉSI TERÜLET
- Z ZÖLDTERÜLET
- Z Tervezett Zöldterület
- Ev VÉDELMI ERDŐTERÜLET
- Eg GAZDASÁGI ERDŐTERÜLET
- Eg, Ev Tervezett Erdőterület
- Má MEZŐGAZDASÁGI TERÜLET - ÁLTALÁNOS
- Mk MEZŐGAZDASÁGI TERÜLET - KERTES
- V VÍZGAZDÁLKODÁSI TERÜLET

INTÉZMÉNYEK

- IGAZGATÁSI INTÉZMÉNY
- OKTATÁSI INTÉZMÉNY
- EGYHÁZI INTÉZMÉNY
- KERESKEDELMELI INTÉZMÉNY
- SPORTKÖZPONT
- TEMETŐ
- POSTA

Jóváhagyva a 4/2020. (V.04.) önkorm. rendelettel.

"Készült az állami alapadatok felhasználásával."



T.P TALENT - PLAN Tervező, Szolgáltató és Kereskedelmi Kft. 9023 Gyömrő, Richter J. u. 11. Tel: (96) 418-373, Fax: (96) 418-699		DATUM: 2020. április LEPTÉK: M 1: 5 000
FELELŐS TERVEZŐ: NÉMETH GYÖRGY vezető településtervező TTI 08-0004	MEGBÍZÓ: GYÖMÖRE KÖZSÉG ÖNKORMÁNYZATA 9124 Gyömrő, Rózsa Ferenc utca 9.	MUNKASZÁM: 19037
TERVEZŐ: MIKLÓSI ATTILA közlekedési tervező TTI 08-0004	MEGBÍZÁS TÁRGYA: Szabályozási terv módosítás	TERV FAJTA: Szabályozási
TÁRSZERVEZŐ: HALÁSZ FERENC építésztervező	RAJZ MEGNEVEZÉSE: Szabályozási terv	RAJZSZÁM: RT-3/M