


# GYŐR TELEPÜLÉSSZERKEZETI TERV MÓDOSÍTÁS

GYŐR MEGYEI JOGÚ VÁROS 14. SZ. FŐÚT - HOLT MOSONI DUNA - MOSONI DUNA - RÁBA - 1. SZ. FŐÚT - KÖZIGAZGATÁSI HATÁR ÁLTAL HATÁROLT TERÜLET SZERKEZETI TERV MÓDOSÍTÁSA

## 1.3.4. JELENLEGI ÉS TERVEZETT BELTERÜLETEK CÍMŰ SZABÁLYOZÁSI TERVLAP MÓDOSÍTÁSA

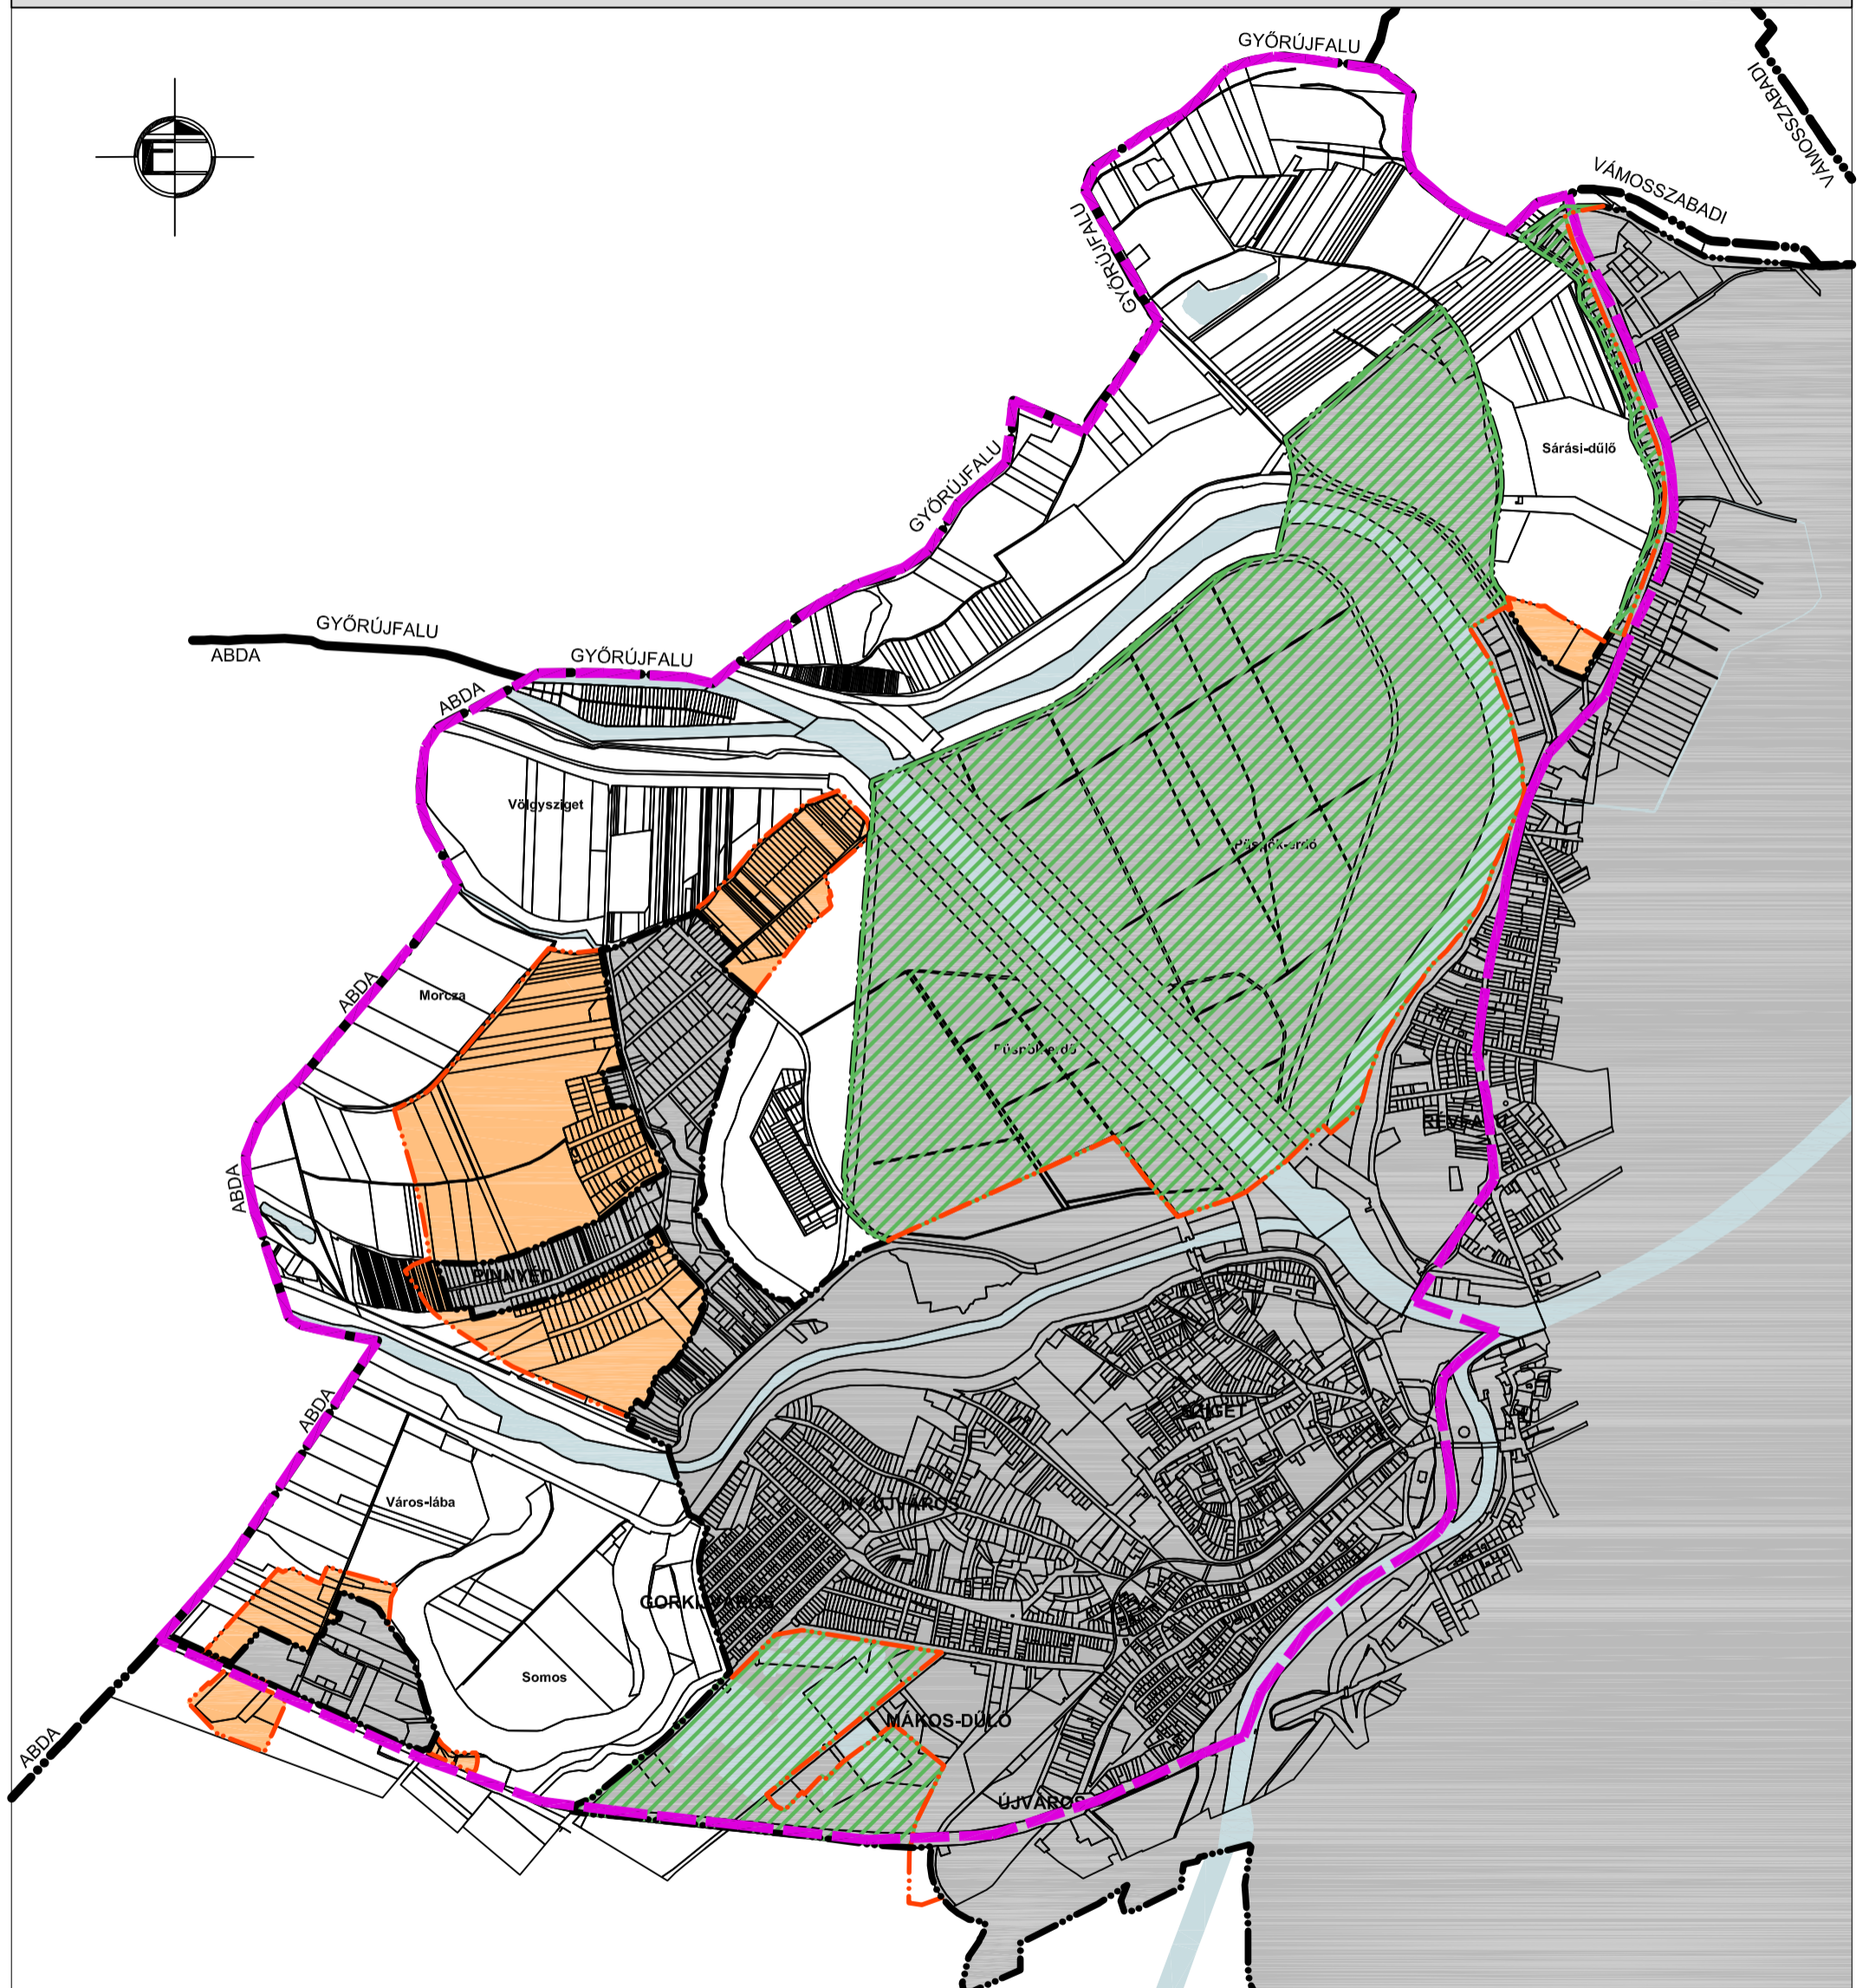

### JELMAGYARÁZAT

	TERVEZÉSI TERÜLET HATÁRA
	KÖZIGAZGATÁSI TERÜLET HATÁRA
	MEGLÉVŐ BELTERÜLETI HATÁR
	TERVEZETT BELTERÜLETI HATÁR
	MEGLÉVŐ BELTERÜLET
	TERVEZETT BELTERÜLET
	TERVEZETT BELTERÜLETBŐL KIVONÁS
	FELSZÍNI VIZEK (FOLYÓK, HOLTÁGAK, TAVAK, STB.)

Megbízó:	<b>GYŐR MJV POLGÁRMESTERI HIVATAL</b> 9021 Győr, Városház tér 1.		
Generáltervező:	<b>CDC TELEPÜLÉSFEJLESZTÉSI TERVEZŐ ÉS TANÁCSADÓ KFT.</b> 1114 Budapest, Bartók Béla út 61.		
Településtervezés:	<b>Kerekes György</b> <b>Cs. Kelemen Ágnes</b> <b>Márton Melinda</b>	településrendezési vezető tervező településrendezési vezető tervező okleveles településmérnök	TT1-01-2777 TT1-01-0760
Zöldfelület, környezetvédelem, tájrendezés:	<b>Auer Jolán</b> <b>Szjóné Béres Mónika</b> <b>Tózsér Edina</b>	vezető településrendezés zöldfelületi és tájrendezési tervező okl. tájépítésmérnök okl. tájépítésmérnök	TT1, TR1, K1, 01-5003
Közlekedés:	<b>Bogár Zsolt</b>	településrendezési közlekedési tervező	KÉ-1/K1-d-1 08-0102
Közművesítés, hírközlés:	<b>Németh Gábor</b>	okleveles építőmérnök	VZ-1/08-0330
TSZTM 2012-012	Rajzszám: <b>1.3.4.</b>	Méretarány: 1:20 000	Dátum: 2013. 01.29.
Készült az állami alapadatok felhasználásával			