


GYŐR TELEPÜLÉSSZERKEZETI TERV MÓDOSÍTÁS

GYŐR MEGYEI JOGÚ VÁROS 14. SZ. FŐÚT - HOLT MOSONI DUNA - MOSONI DUNA - RÁBA - 1. SZ. FŐÚT - KÖZIGAZGATÁSI HATÁR ÁLTAL HATÁROLT TERÜLET SZERKEZETI TERV MÓDOSÍTÁSA

1.3.7. ÚJONNAN BEÉPÍTÉSRE SZÁNT ÉS JELENTŐS MÉRTÉKBEN ÁTÉPÍTÉSRE KERÜLŐ TERÜLETEK CÍMŰ SZABÁLYOZÁSI TERVLAP MÓDOSÍTÁSA

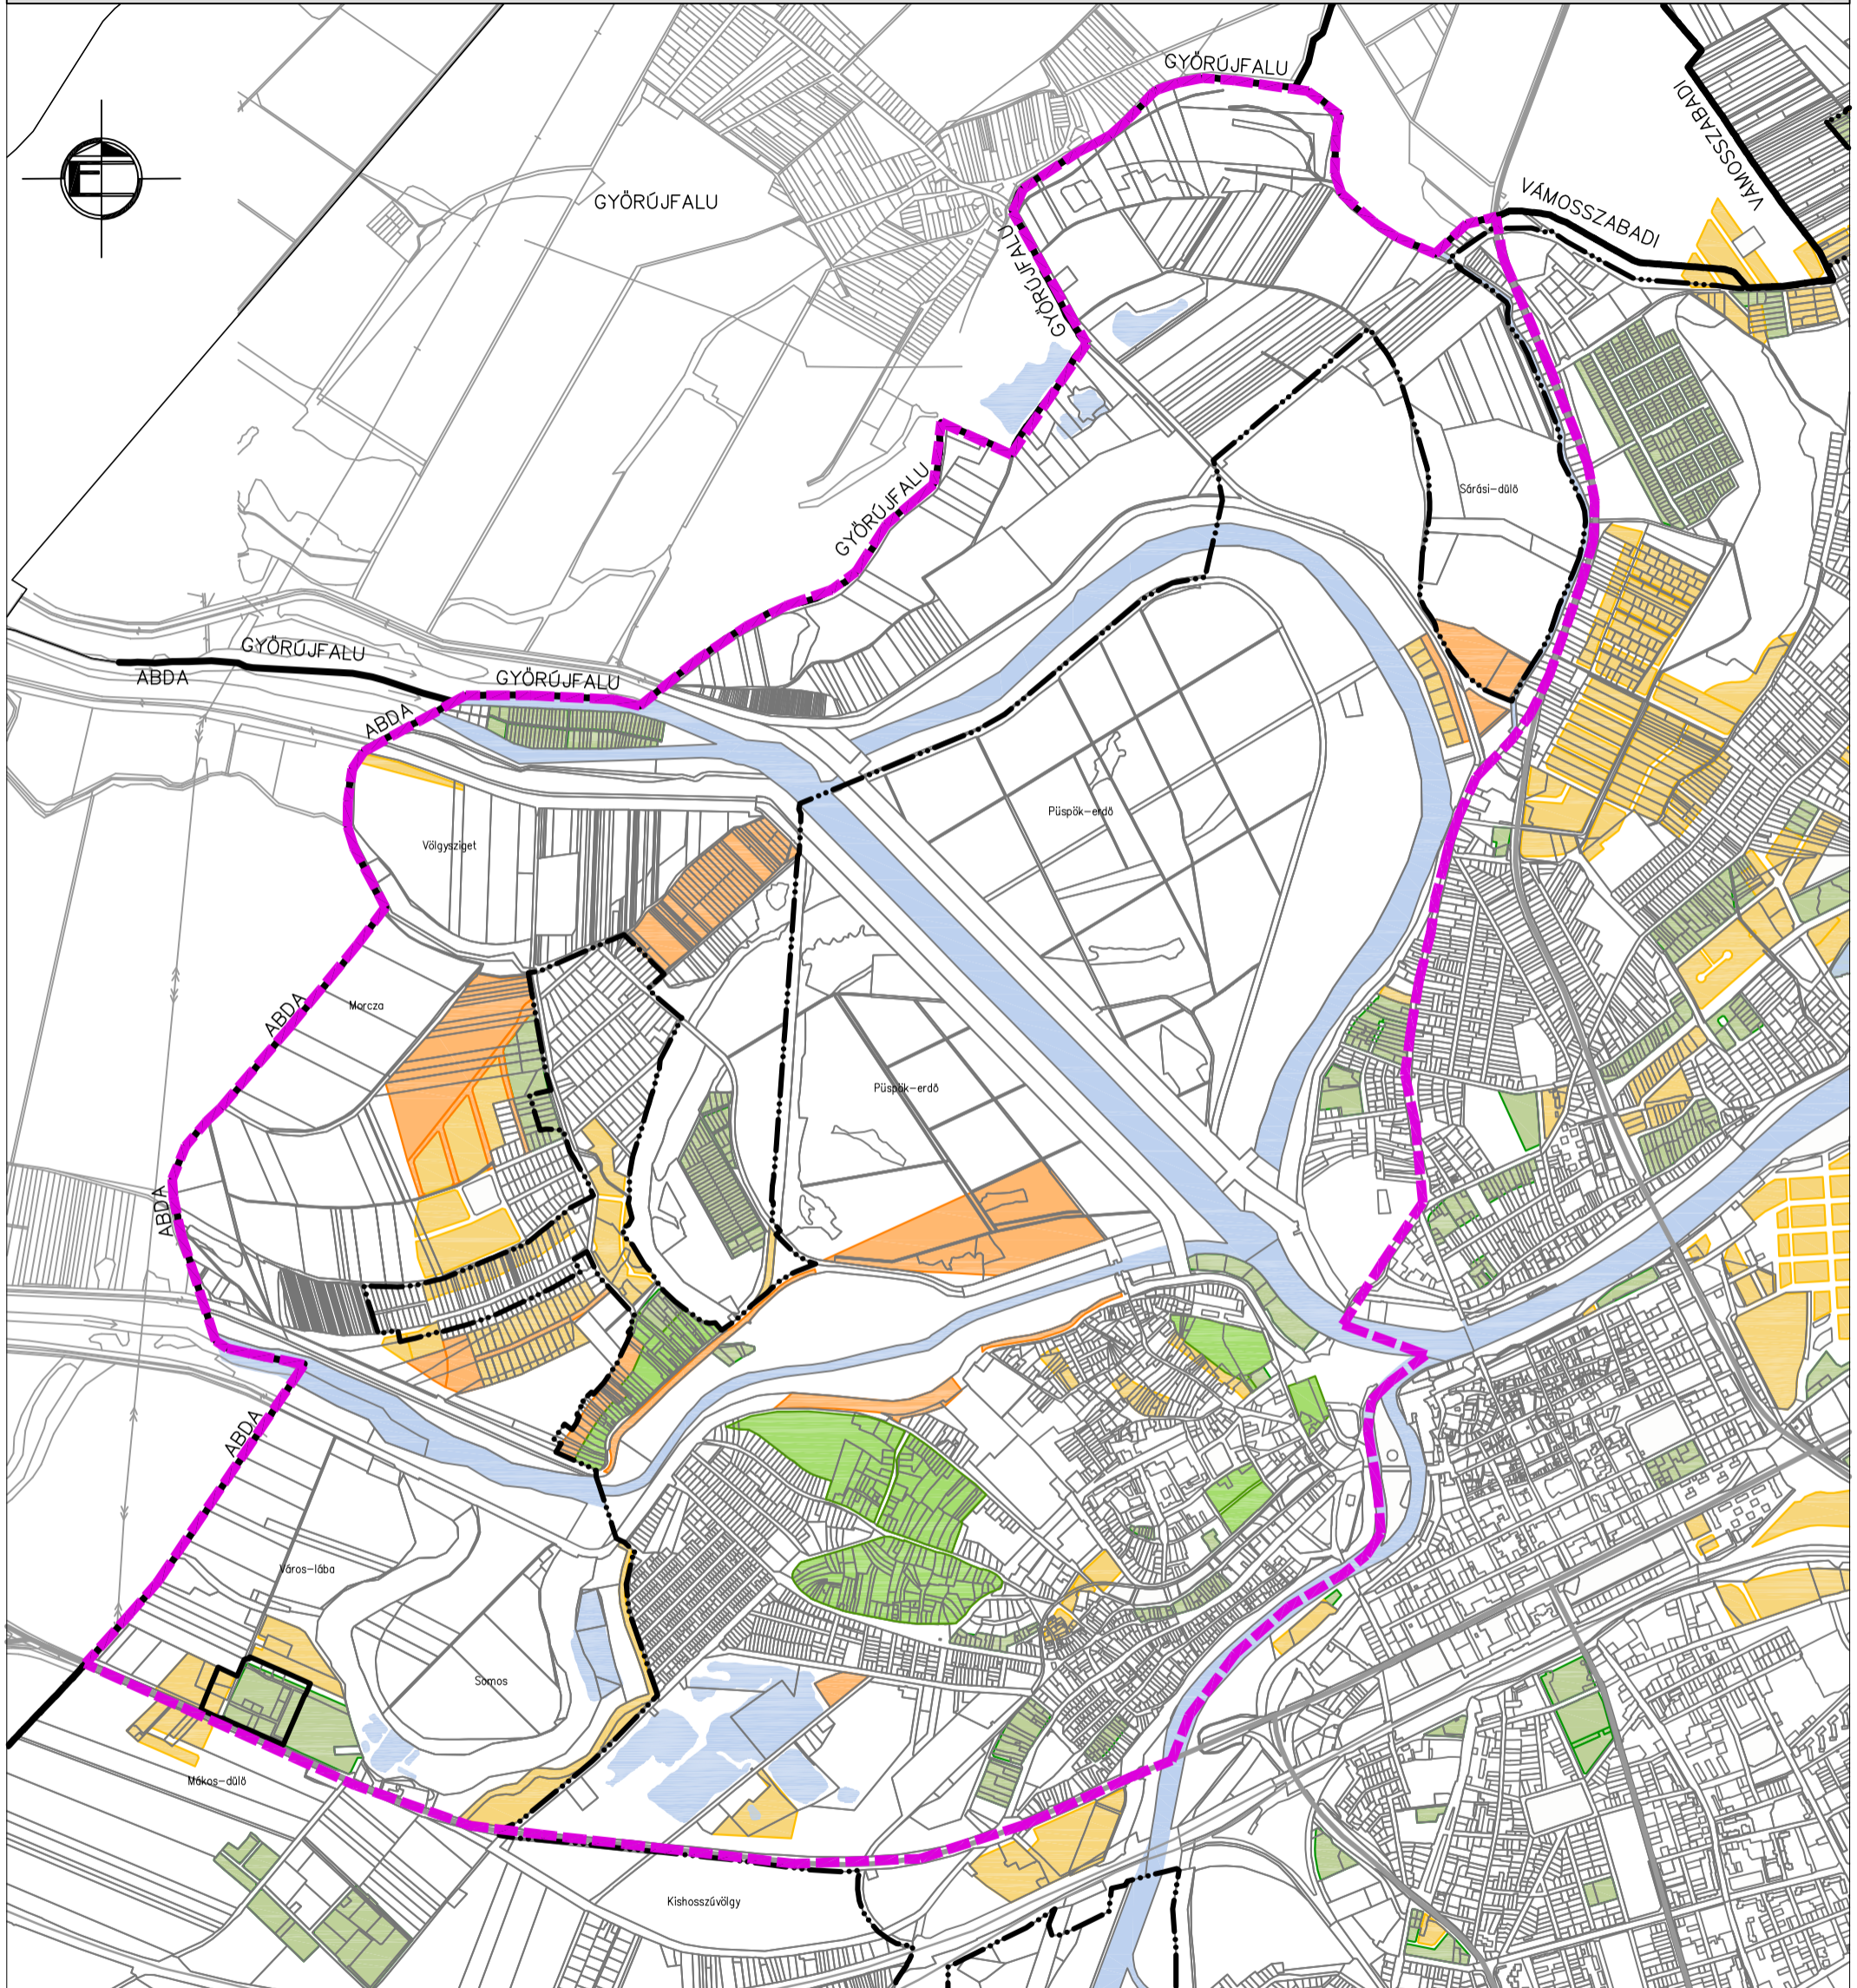

JELMAGYARÁZAT

	MÓDOSÍTÁSSAL ÉRINTETT TERÜLET HATÁRA
	KÖZIGAZGATÁSI TERÜLET HATÁRA
	MEGLÉVŐ BELTERÜLETI HATÁR
	A 2006-OS SZERKEZETI TERVBEN ÚJONNAN BEÉPÍTÉSRE SZÁNT TERÜLETEK
	ÚJONNAN BEÉPÍTÉSRE SZÁNT TERÜLETEK
	A 2006-OS TERVBEN JELENTŐS MÉRTÉKBEN ÁTÉPÍTÉSRE KERÜLŐ TERÜLETEK
	JELENTŐS MÉRTÉKBEN ÁTÉPÍTÉSRE KERÜLŐ TERÜLETEK

Megbízó:	GYŐR MJV POLGÁRMESTERI HIVATAL 9021 Győr, Városház tér 1.
Generáltervező:	CDC TELEPÜLÉSFEJLESZTÉSI TERVEZŐ ÉS TANÁCSADÓ KFT. 1114 Budapest, Bartók Béla út 61.
Településtervezés:	Kerekes György településrendezési vezető tervező TT1-01- 2777 Cs. Kelemen Ágnes településrendezési vezető tervező TT1-01- 0760 Márton Melinda okleveles településmérnök
Zöldfelület, környezetvédelem, tájrendezés:	Auer Jolán vezető településrendezés zöldfelületi és tájrendezési tervező TT1, TR1, K1, 01- 5003 Szjné Béres Mónika okl. tájépítésmérnök Tózsér Edina okl. tájépítésmérnök M. András Ágnes okl. tájépítésmérnök
Közlekedés:	Bogár Zsolt településrendezési közlekedés tervező KÉ-T/K1d- 1 08- 0102
Közművesítés, hírközlés:	Németh Gábor okleveles építőmérnök VZ-T/08-0330
TSZTM 2012-012	Rajzszám: 1.3.7. Méretarány: 1:20 000 Dátum: 2013. 08.06.
<small>Készült az állami alapadatok felhasználásával</small>	