






M 1:2 000

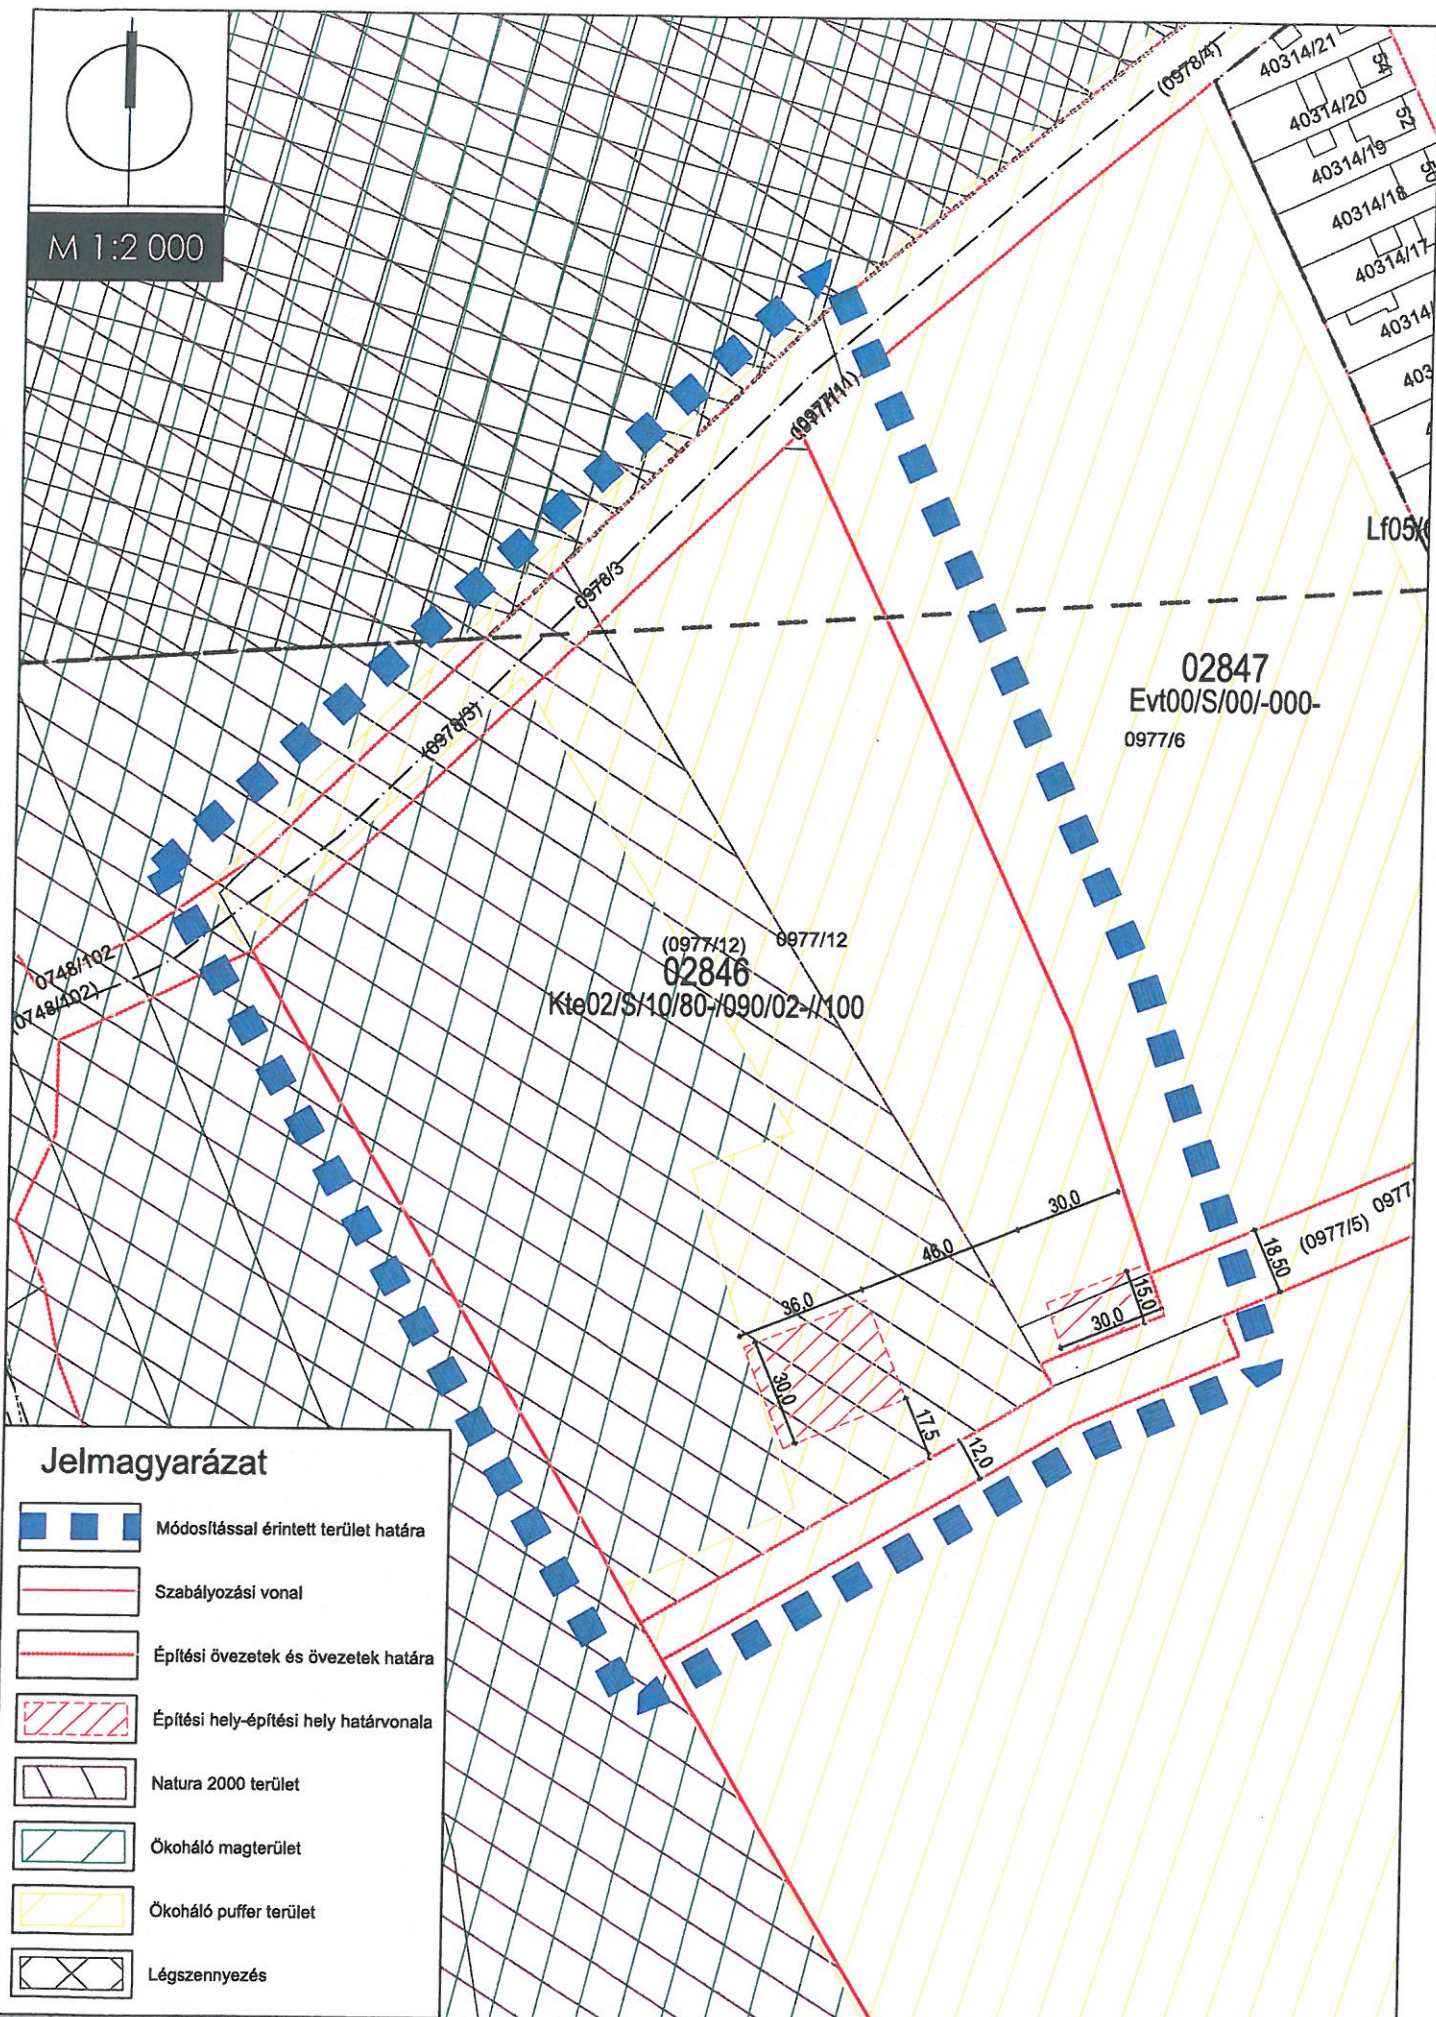

SZTM-2020-037

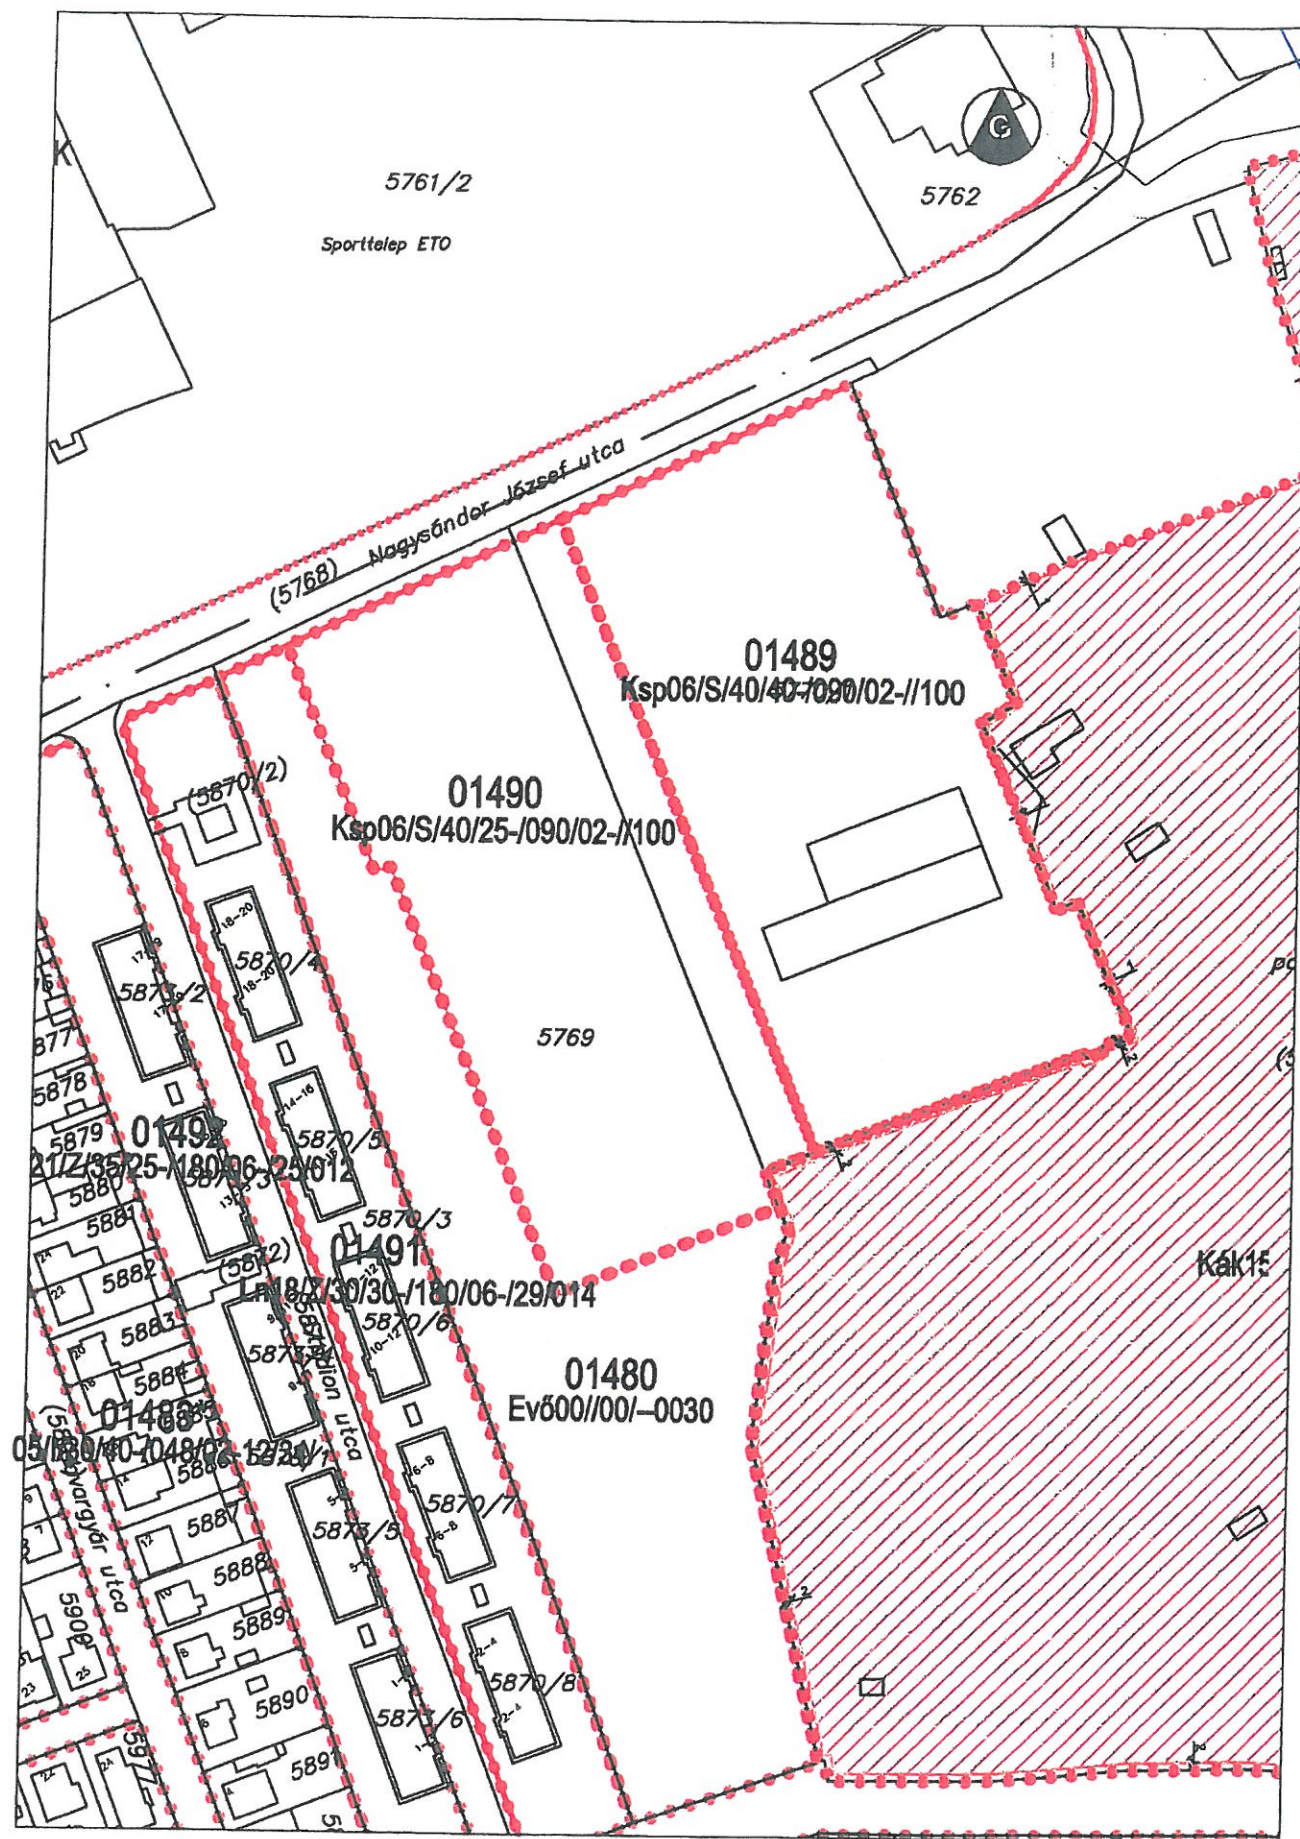

Módosítás előtt

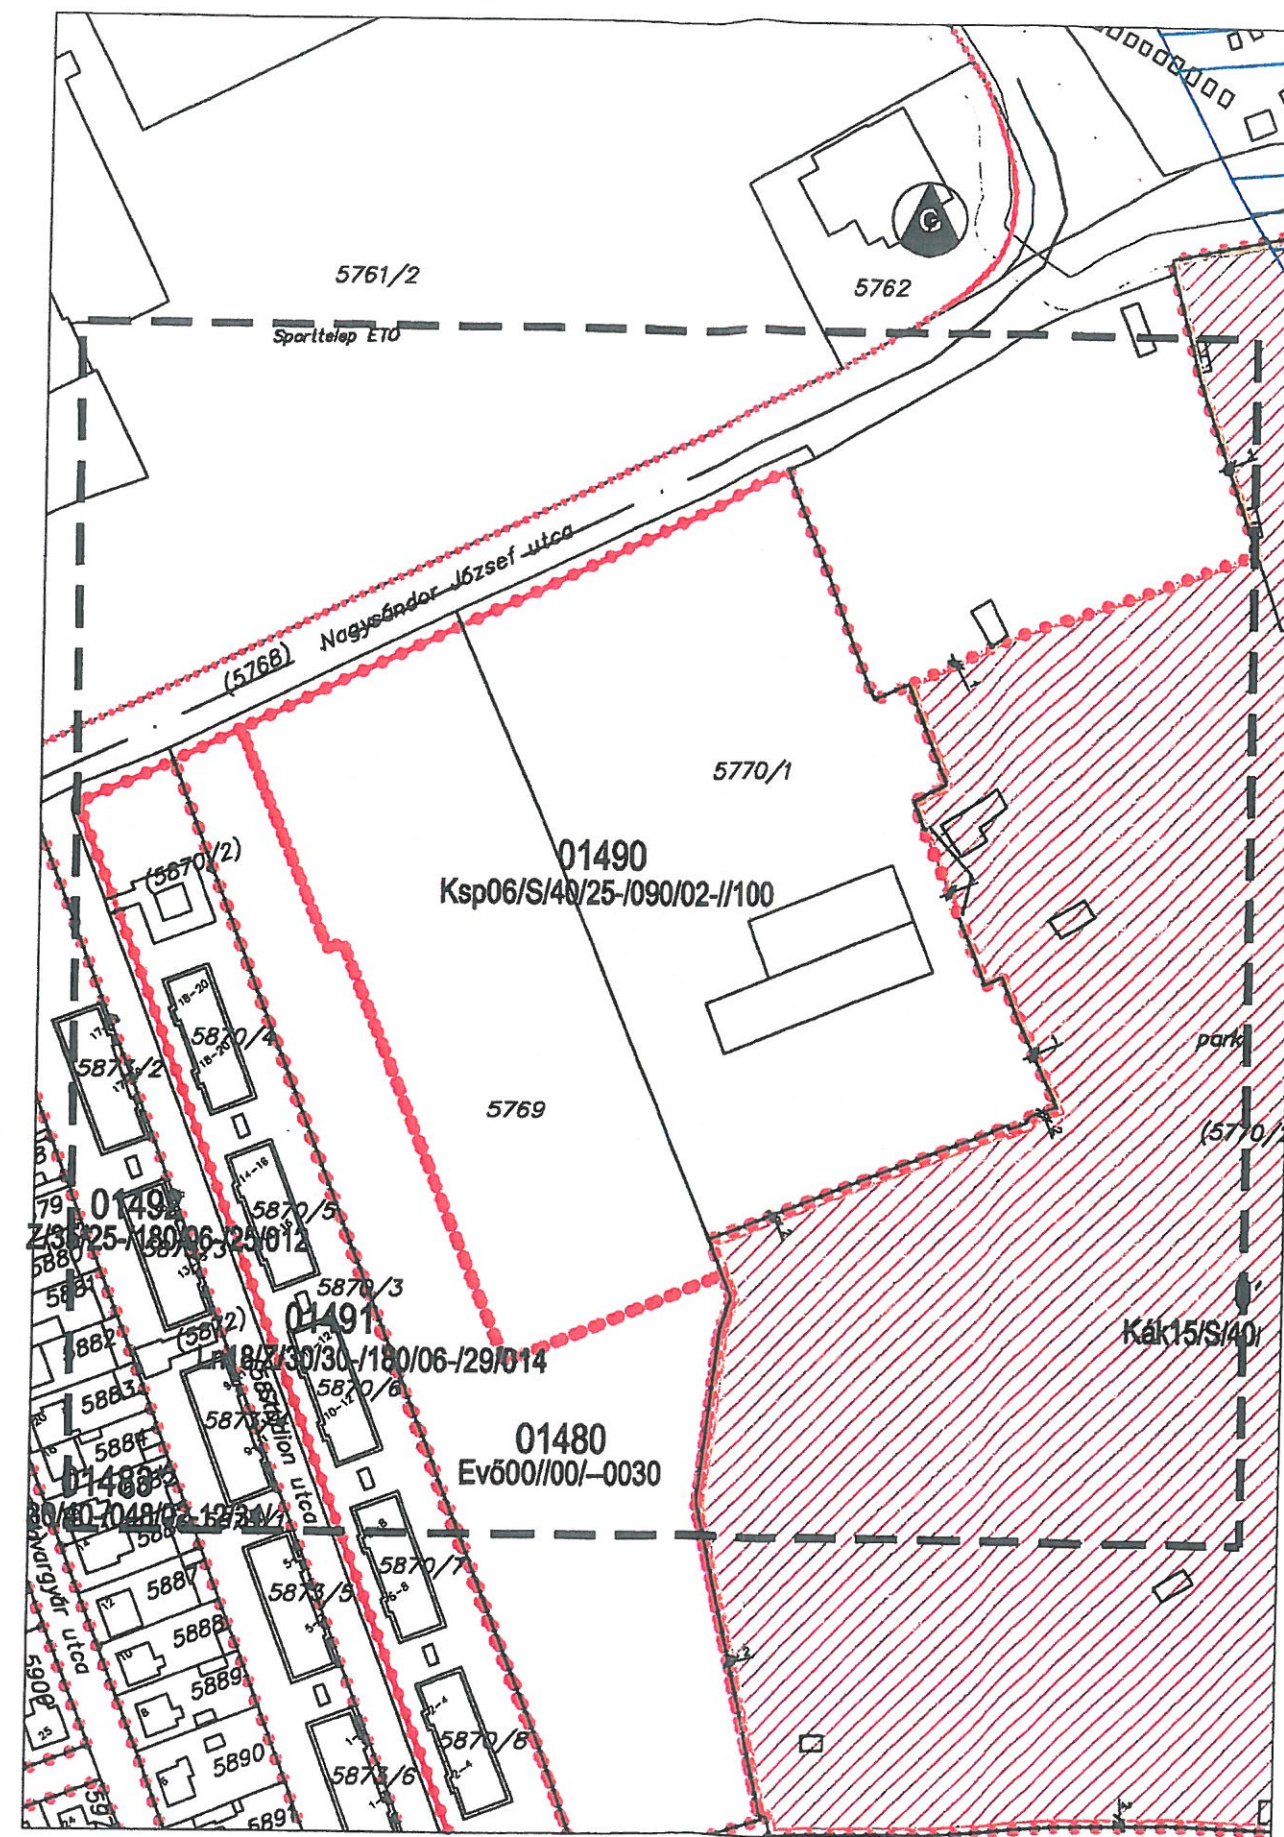

SZTM 2021-002

Győr-Gyárváros, 01490 övezet övezethatár módosítása