


Rendelet 1. melléklete

SZTM 2021-015



Jelmagyarázat
 rendeltetvezet 2. melléklete
 www.gyor.hu

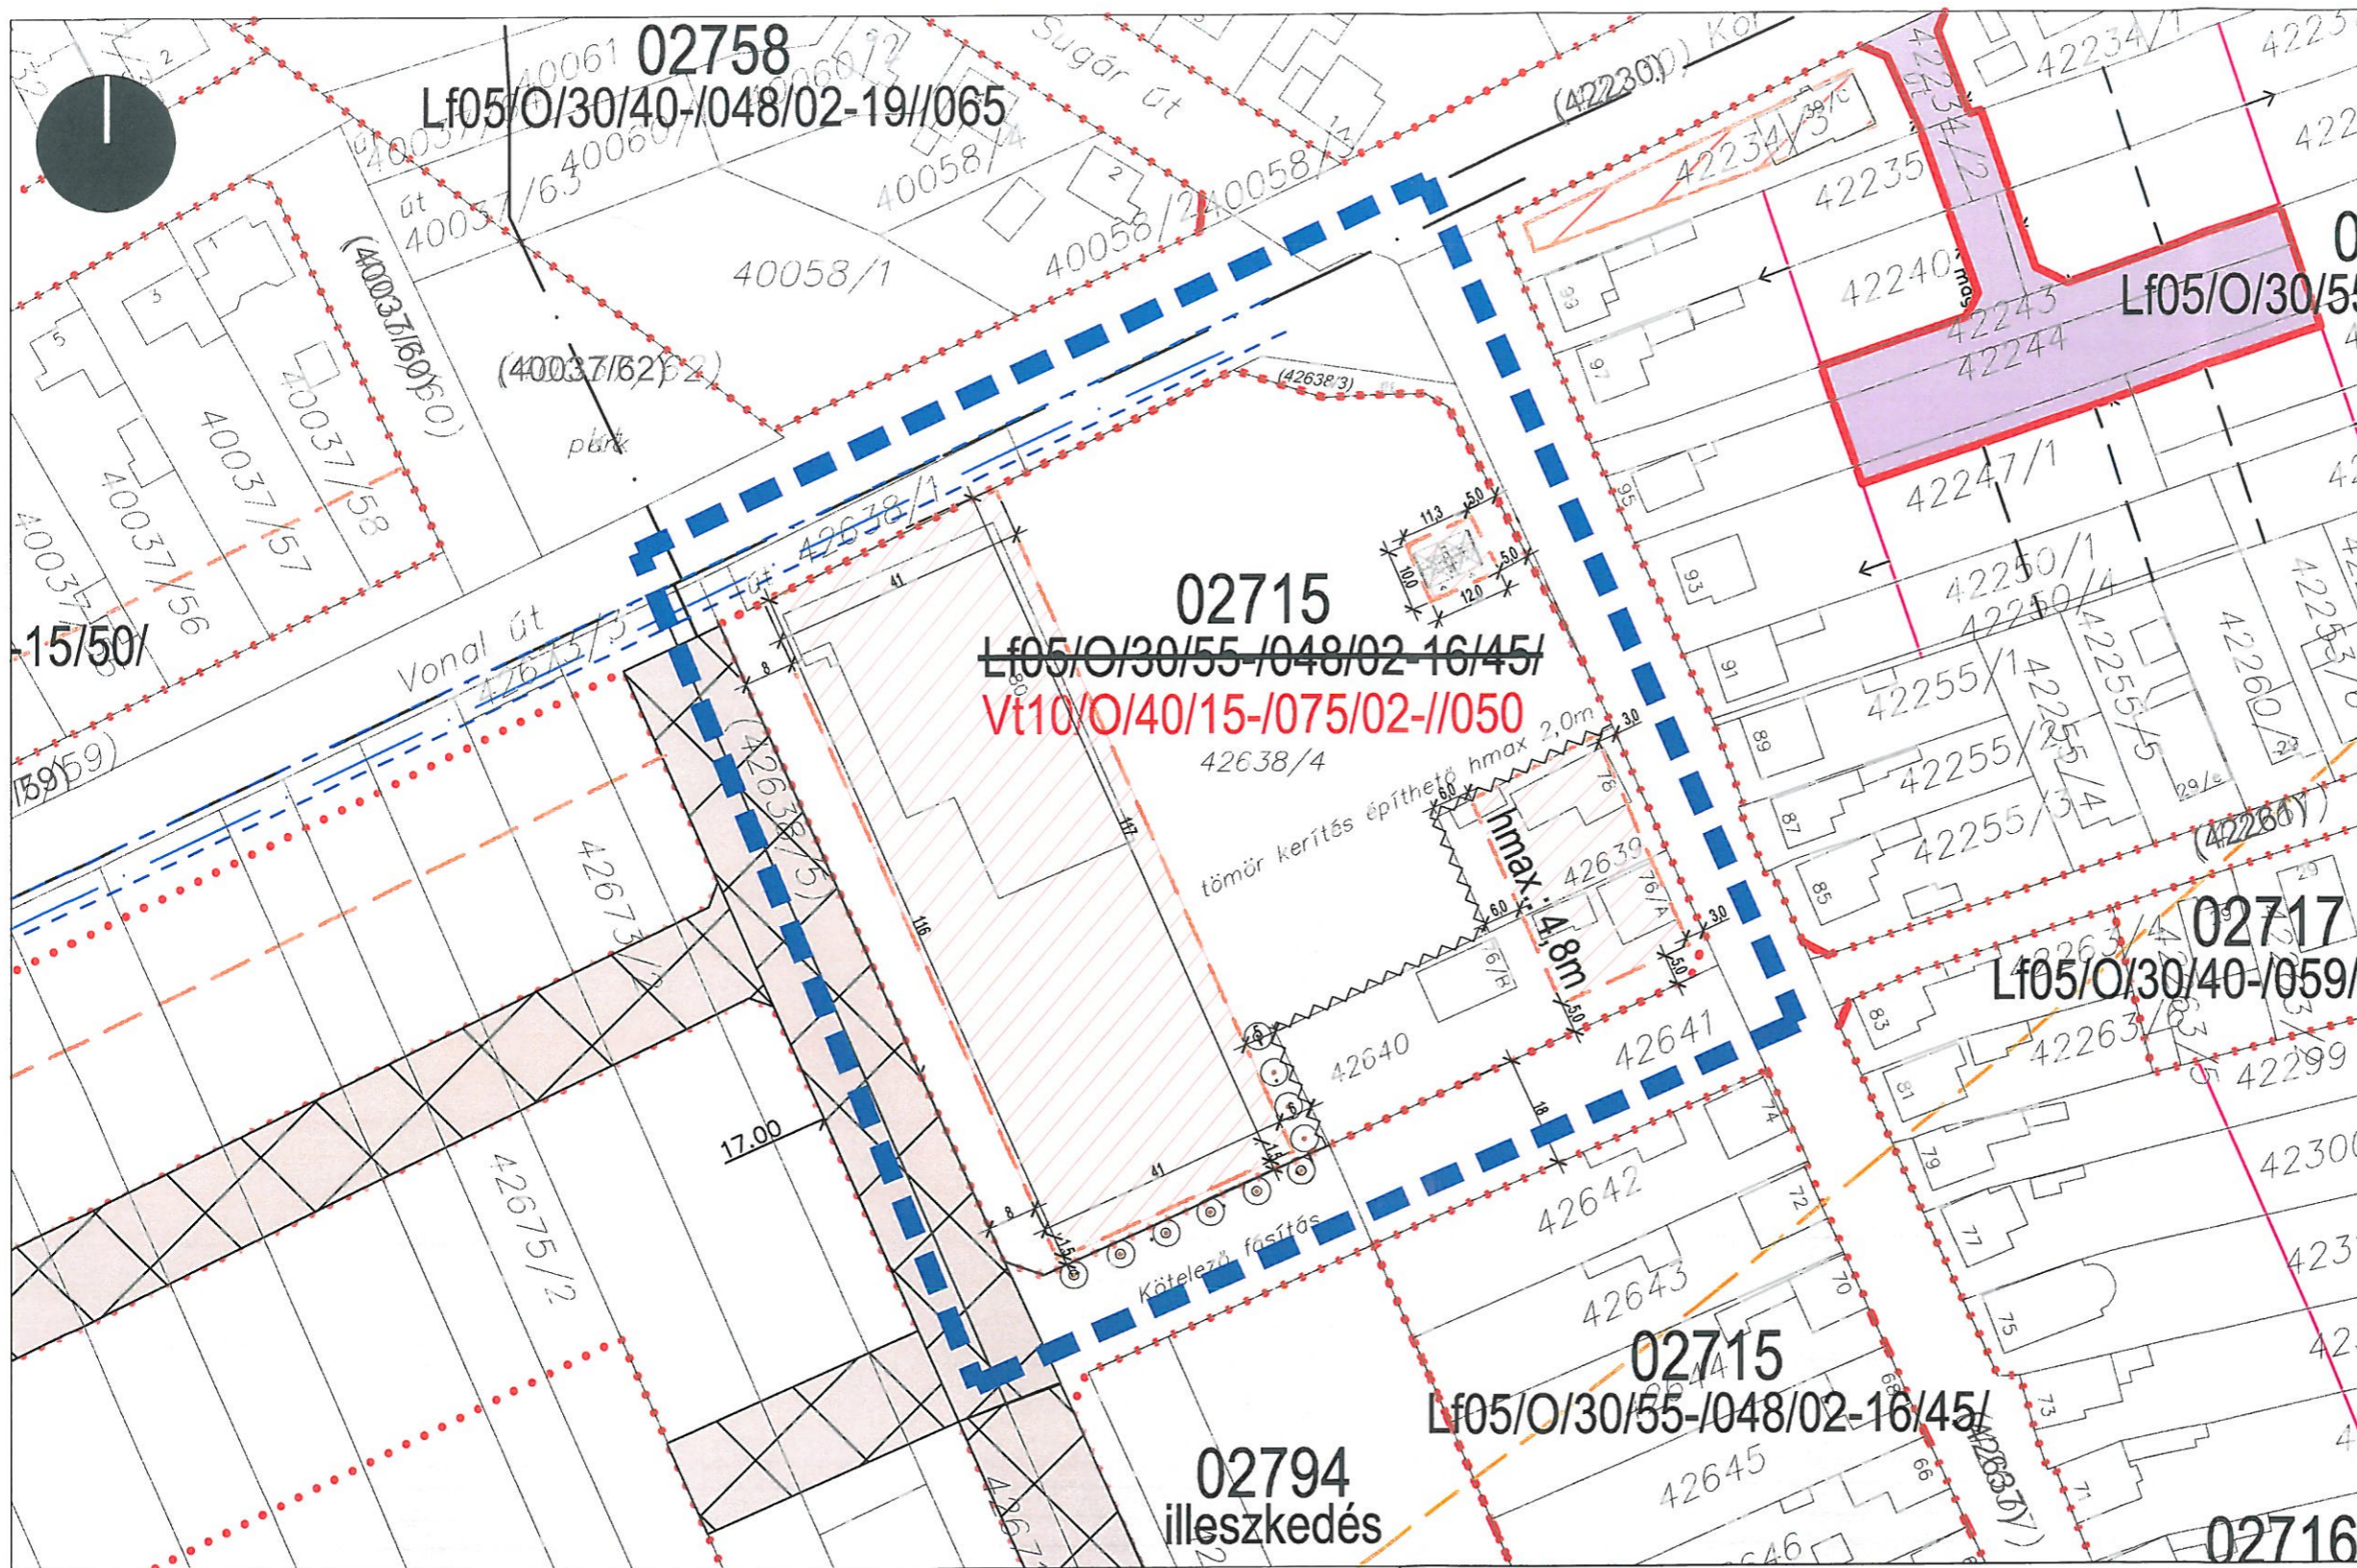

jóváhagyva: 1/2022 (I.25.) Önkormányzati rendelettel

Rajz megnevezése:	Szabályozási terv - véglegesítés	Lépték:	M 1:1500
Megrendelő:	Győr Megyei Jogú Város Önkormányzata	Dátum:	2022. január 25.
Munka megnevezése:	Rendezési termódosítás Gyórszentiván, 02715* építési övezet	Munkaszám:	GY -002
Felelős tervező:	Juhász Balázs TT 08-0481	Tervező munkatárs:	Rajzsám: SZTM 2021-015
E-mail: juhaszb75@gmail.com Cím: 9027 Győr, Kövecses utca 13. Tel./Fax.: 06/70/943-20-52			

Megjegyzés:
 Rendelet tervezet 1. számú melléklete