
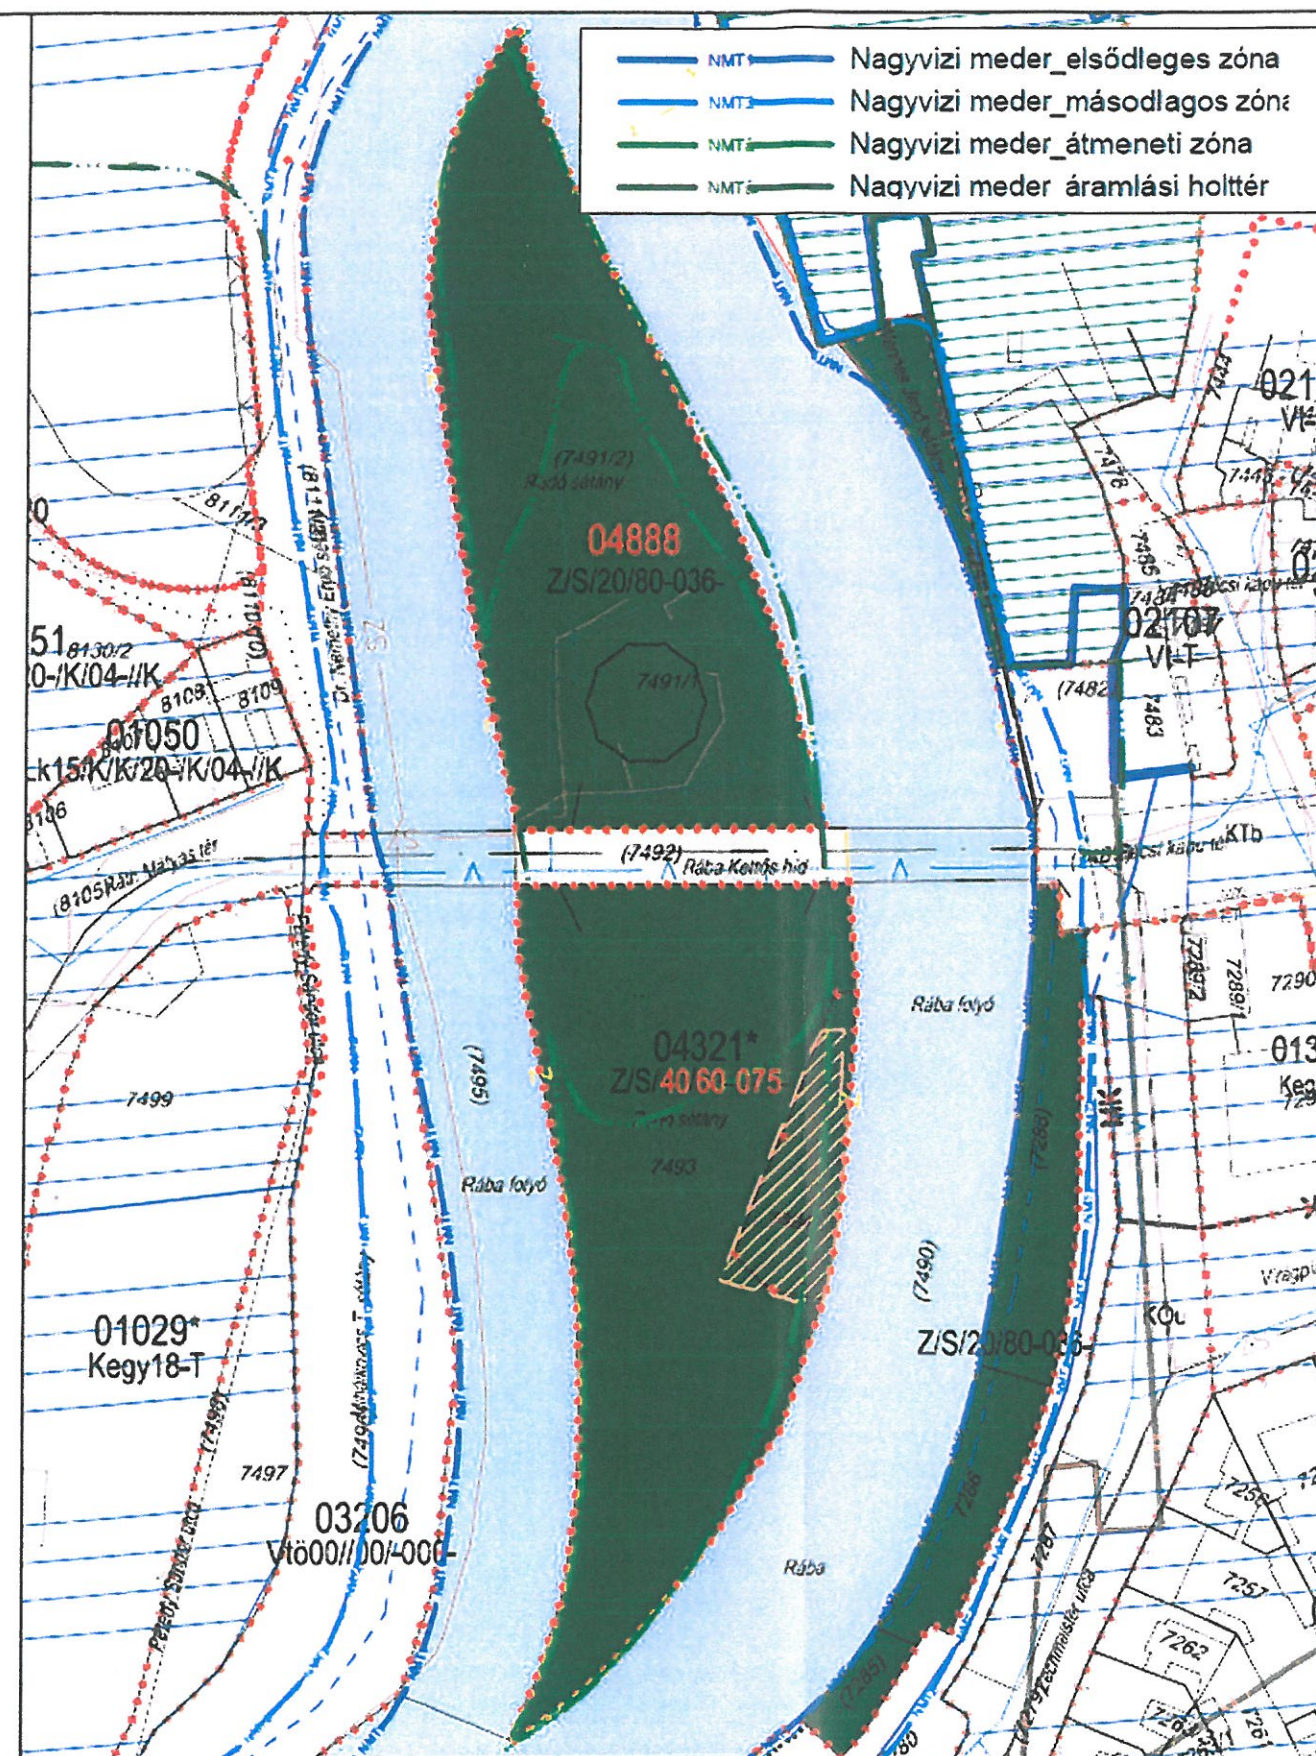


2_melléklet_SZTM 2021-003 szabályozás

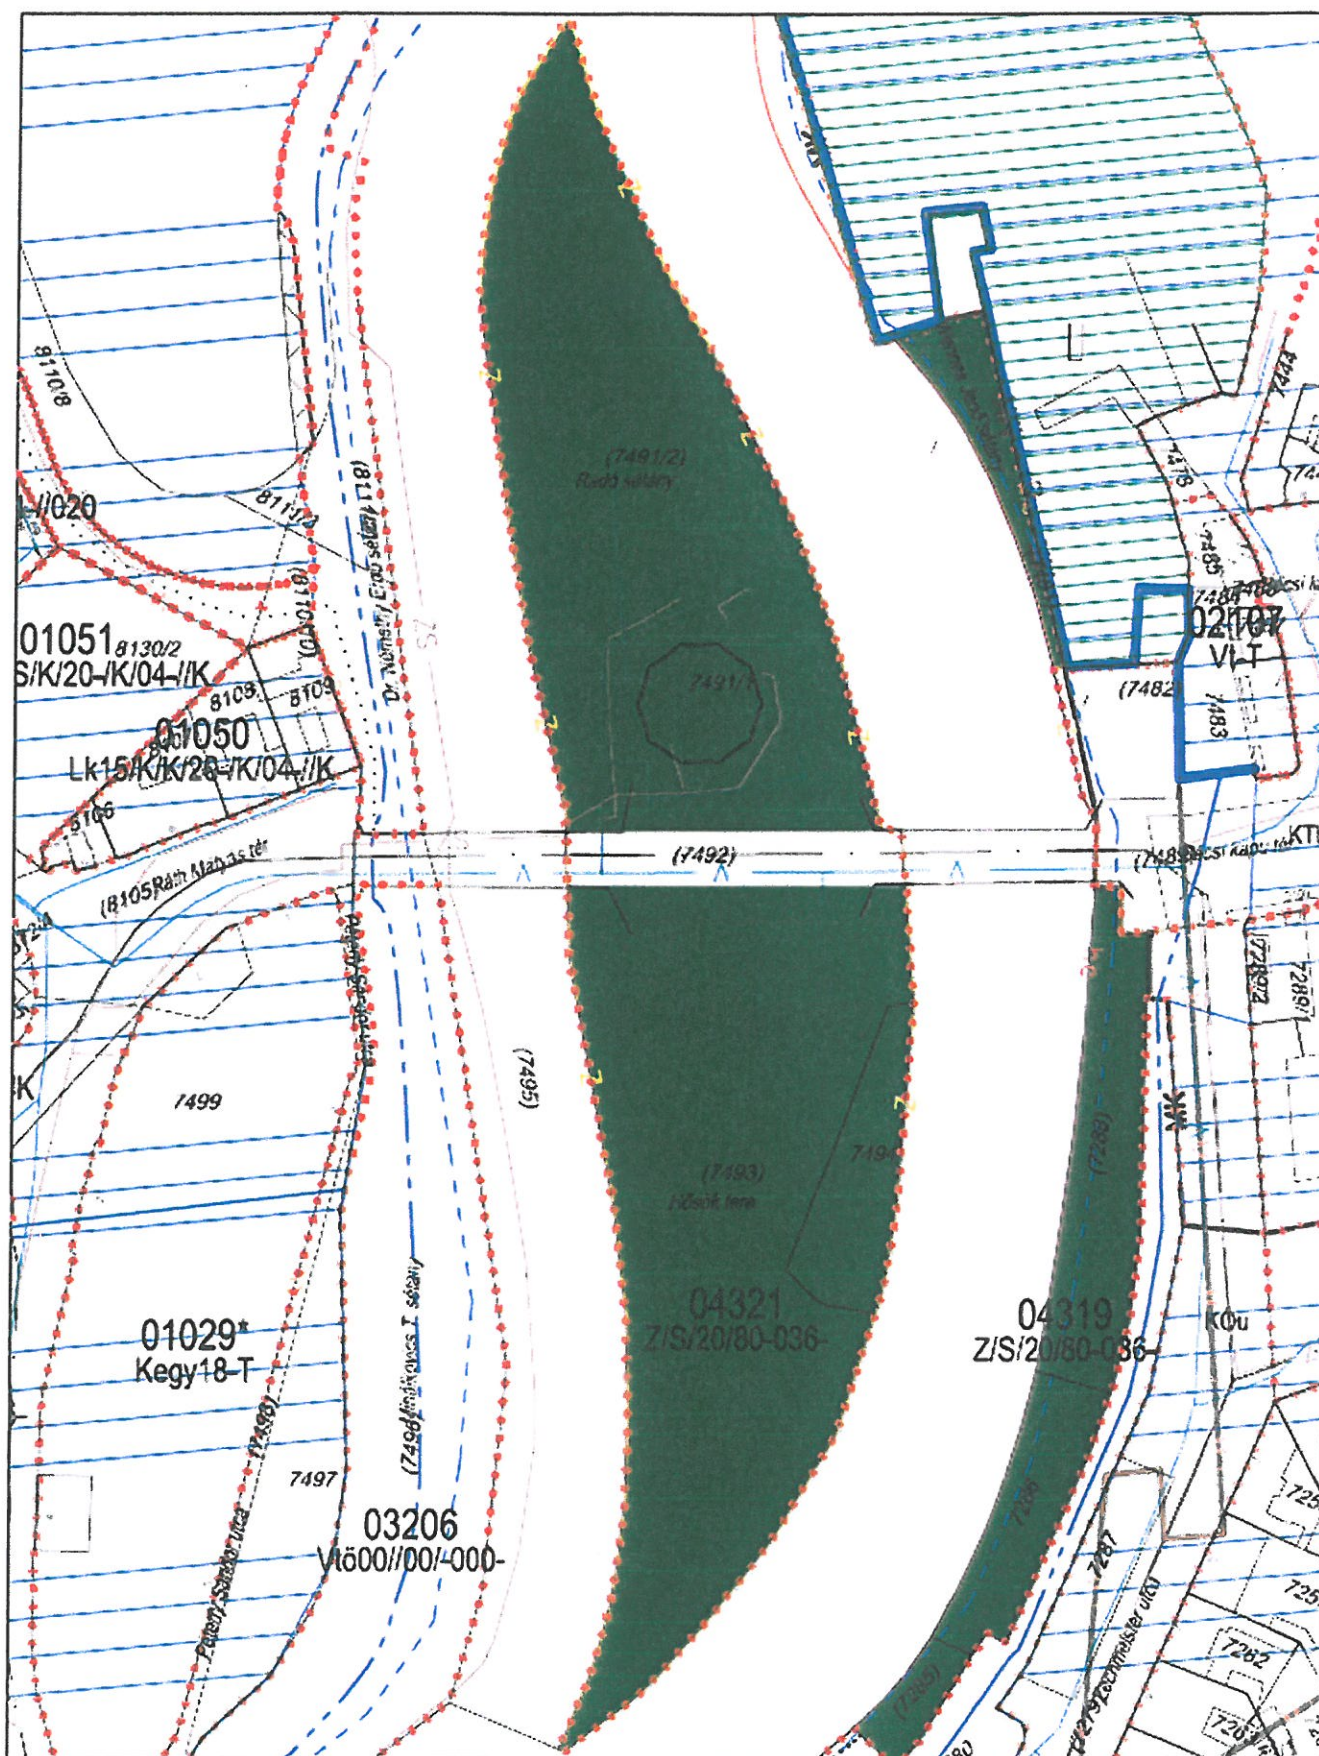

34/2021. (X. 26.) Önkormányzati rendelettel jóváhagyott

Győr - Radó Sziget, Zöldterület szabályozási terv módosítása

SZTM 2021-003