



SZTM 2021-013/1
SZTM 2021-013/2
SZTM 2021-013/3

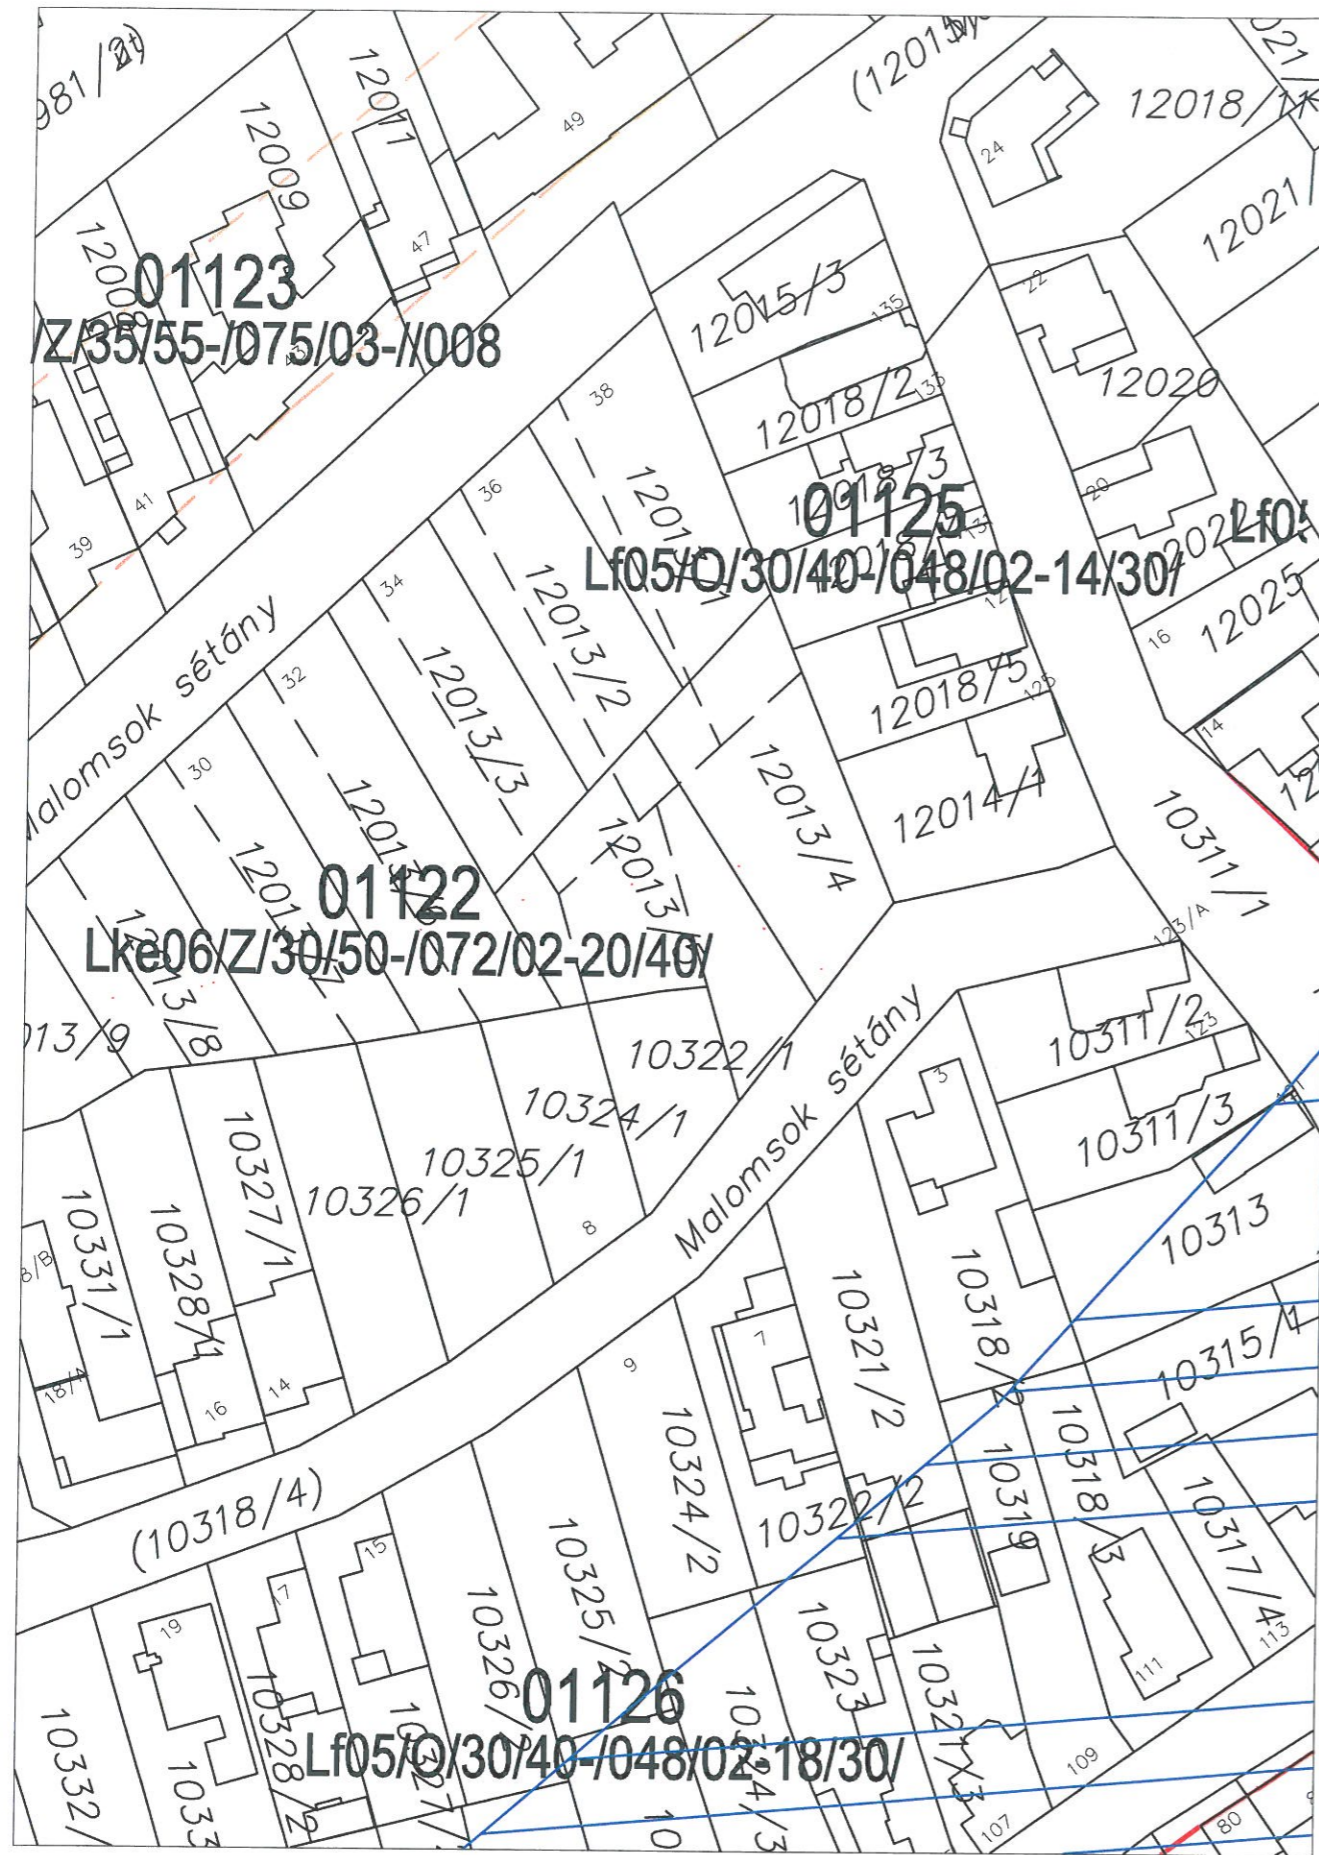


39/2021 (XI.30) Rendelettel jóváhagyott

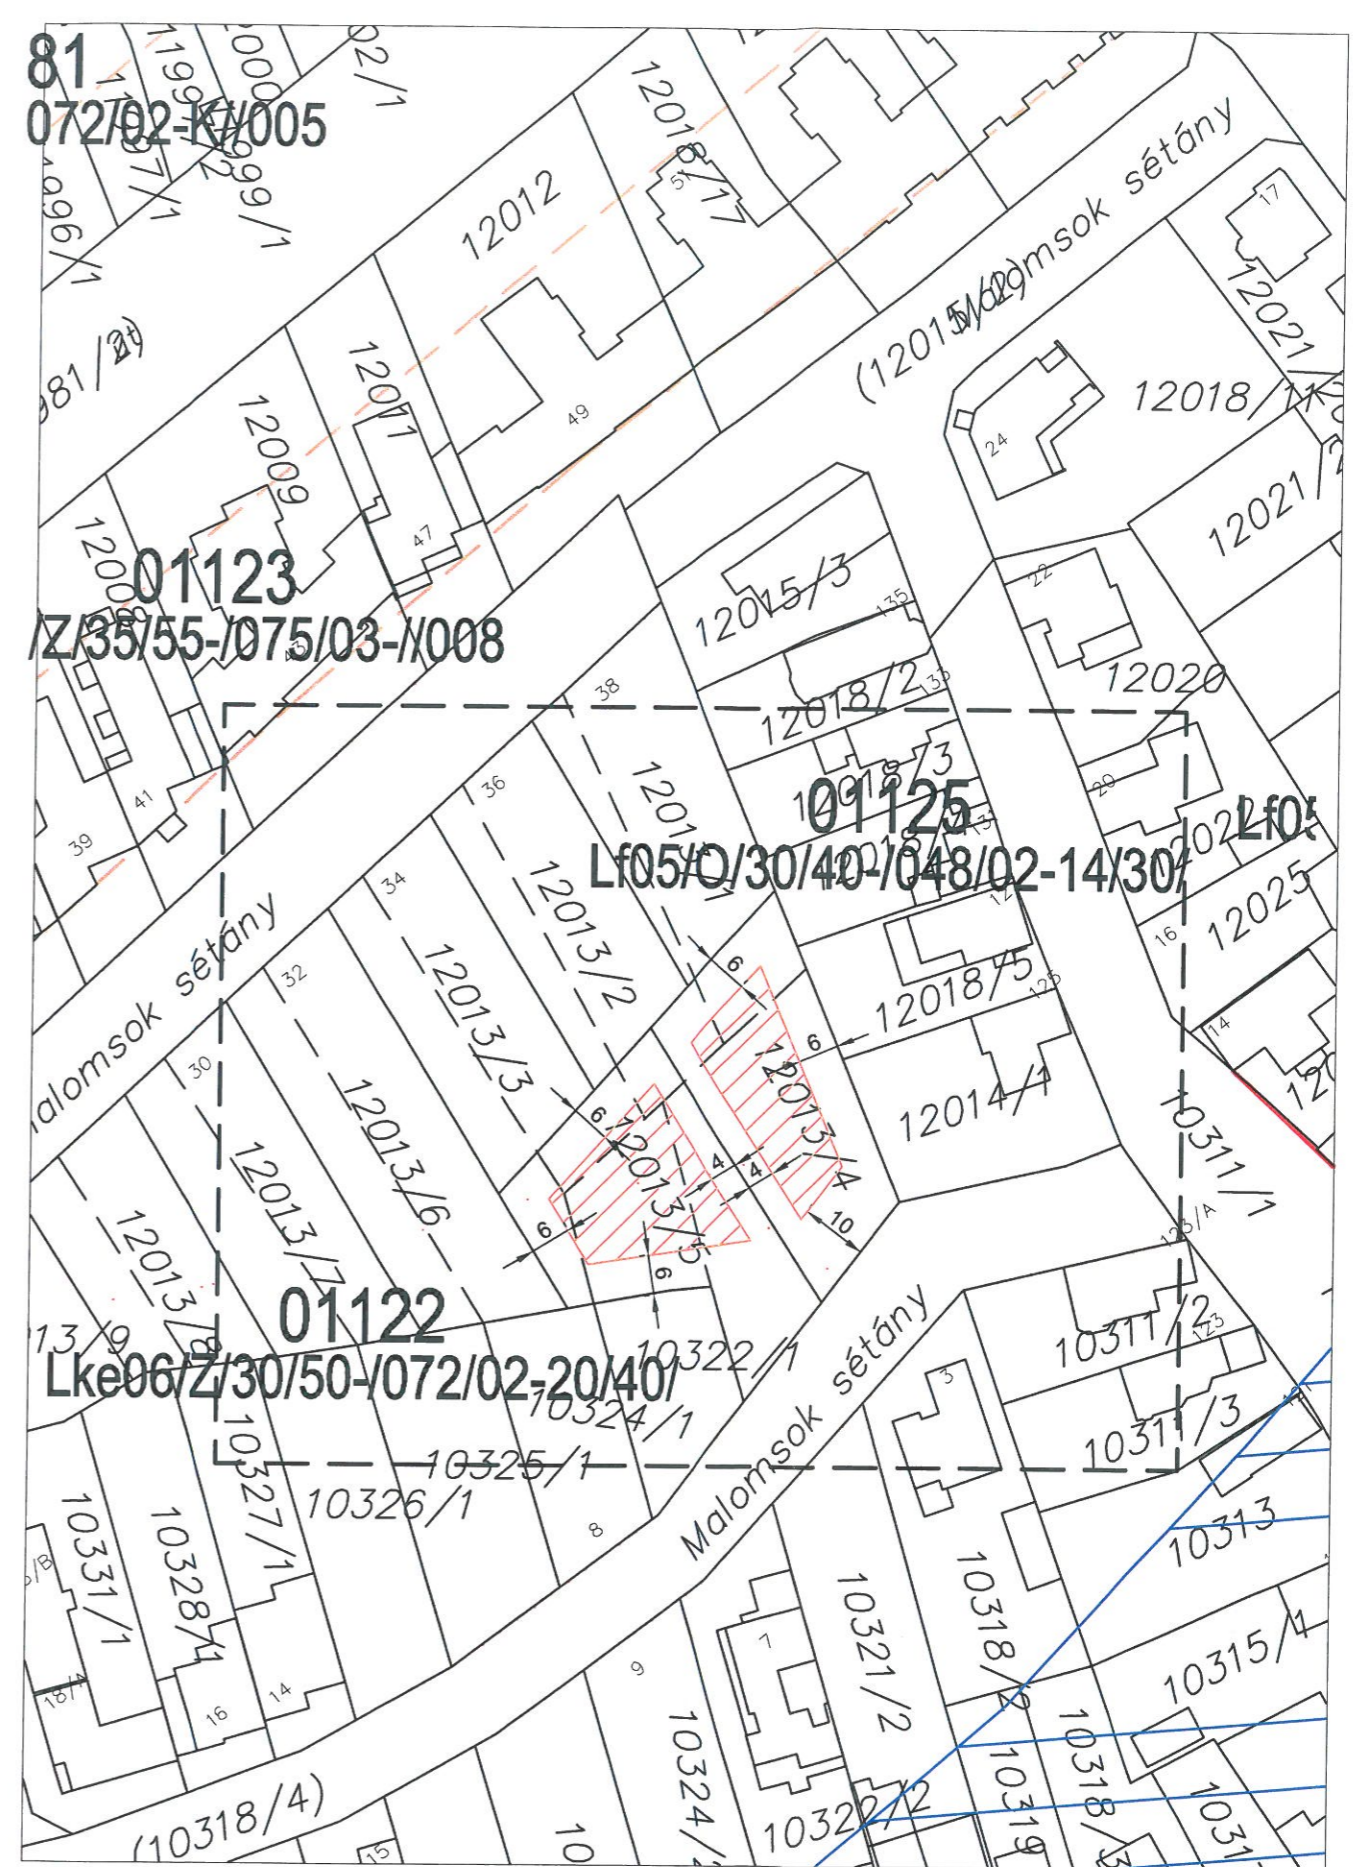


SZTM 2021-013/1

Győr, építési helyek kijelölése

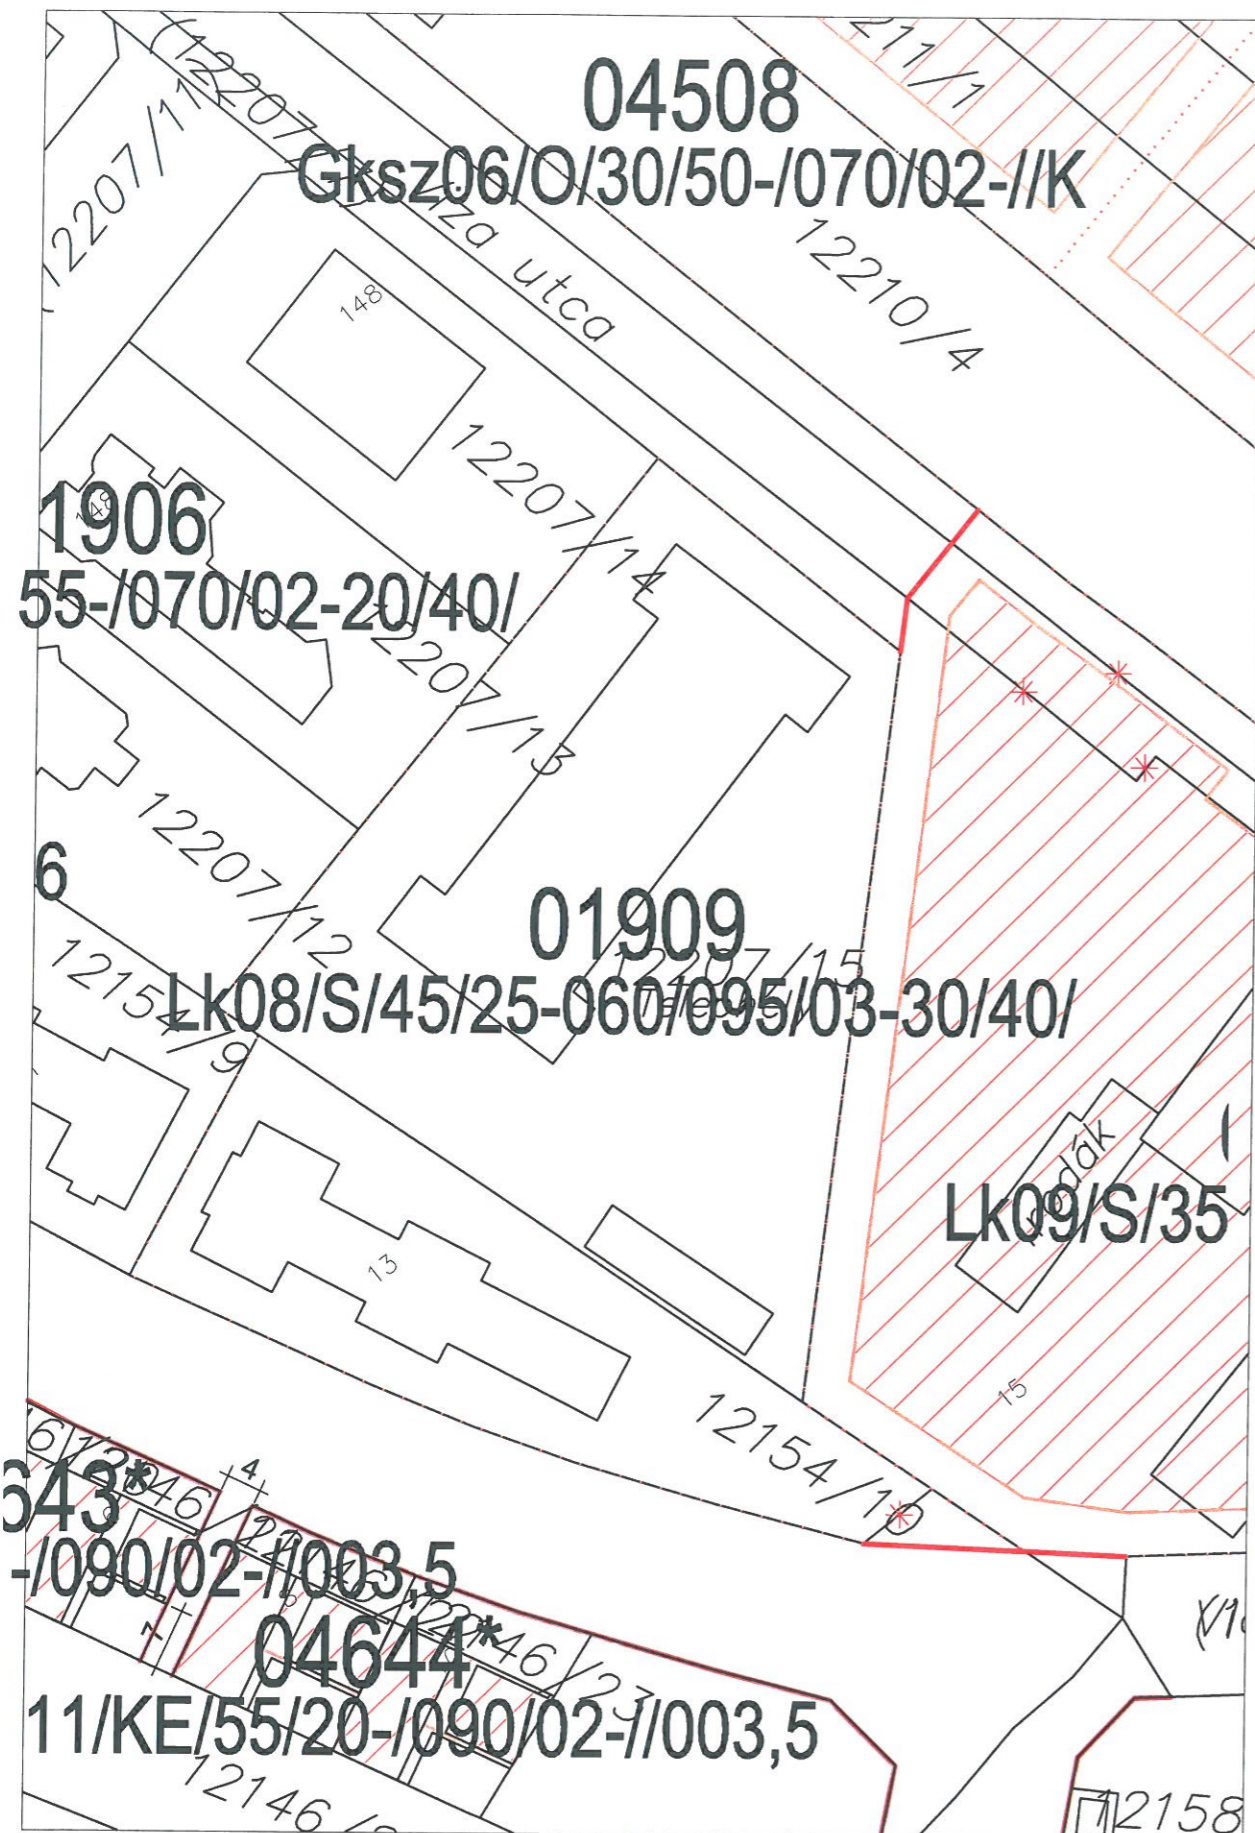

39/2021 (XI.30) Rendelettel jóváhagyott

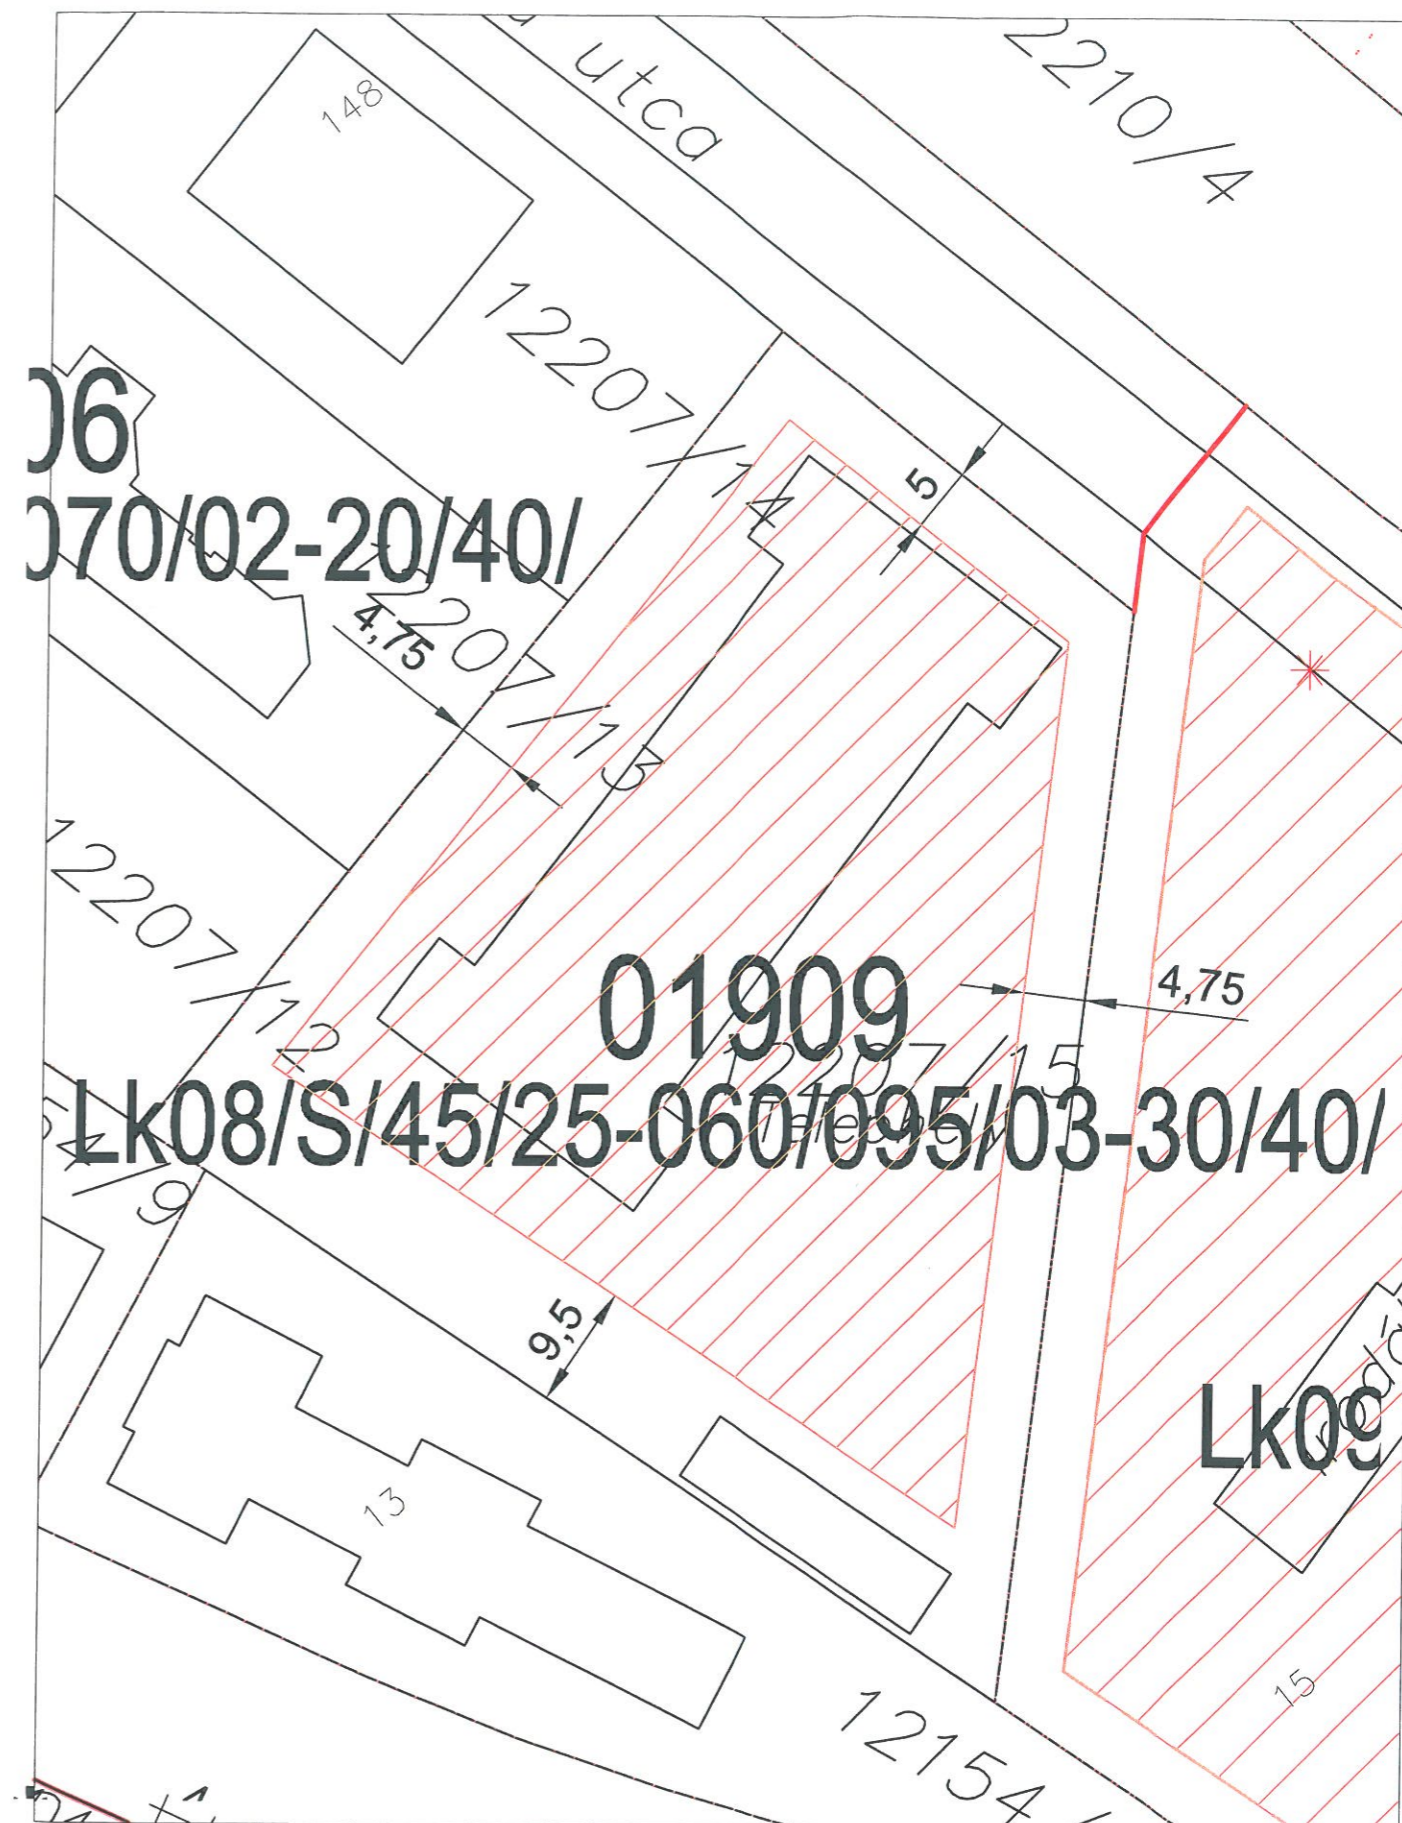


SZTM 2021-013/2

Győr, építési helyek kijelölése



M 1:2 000

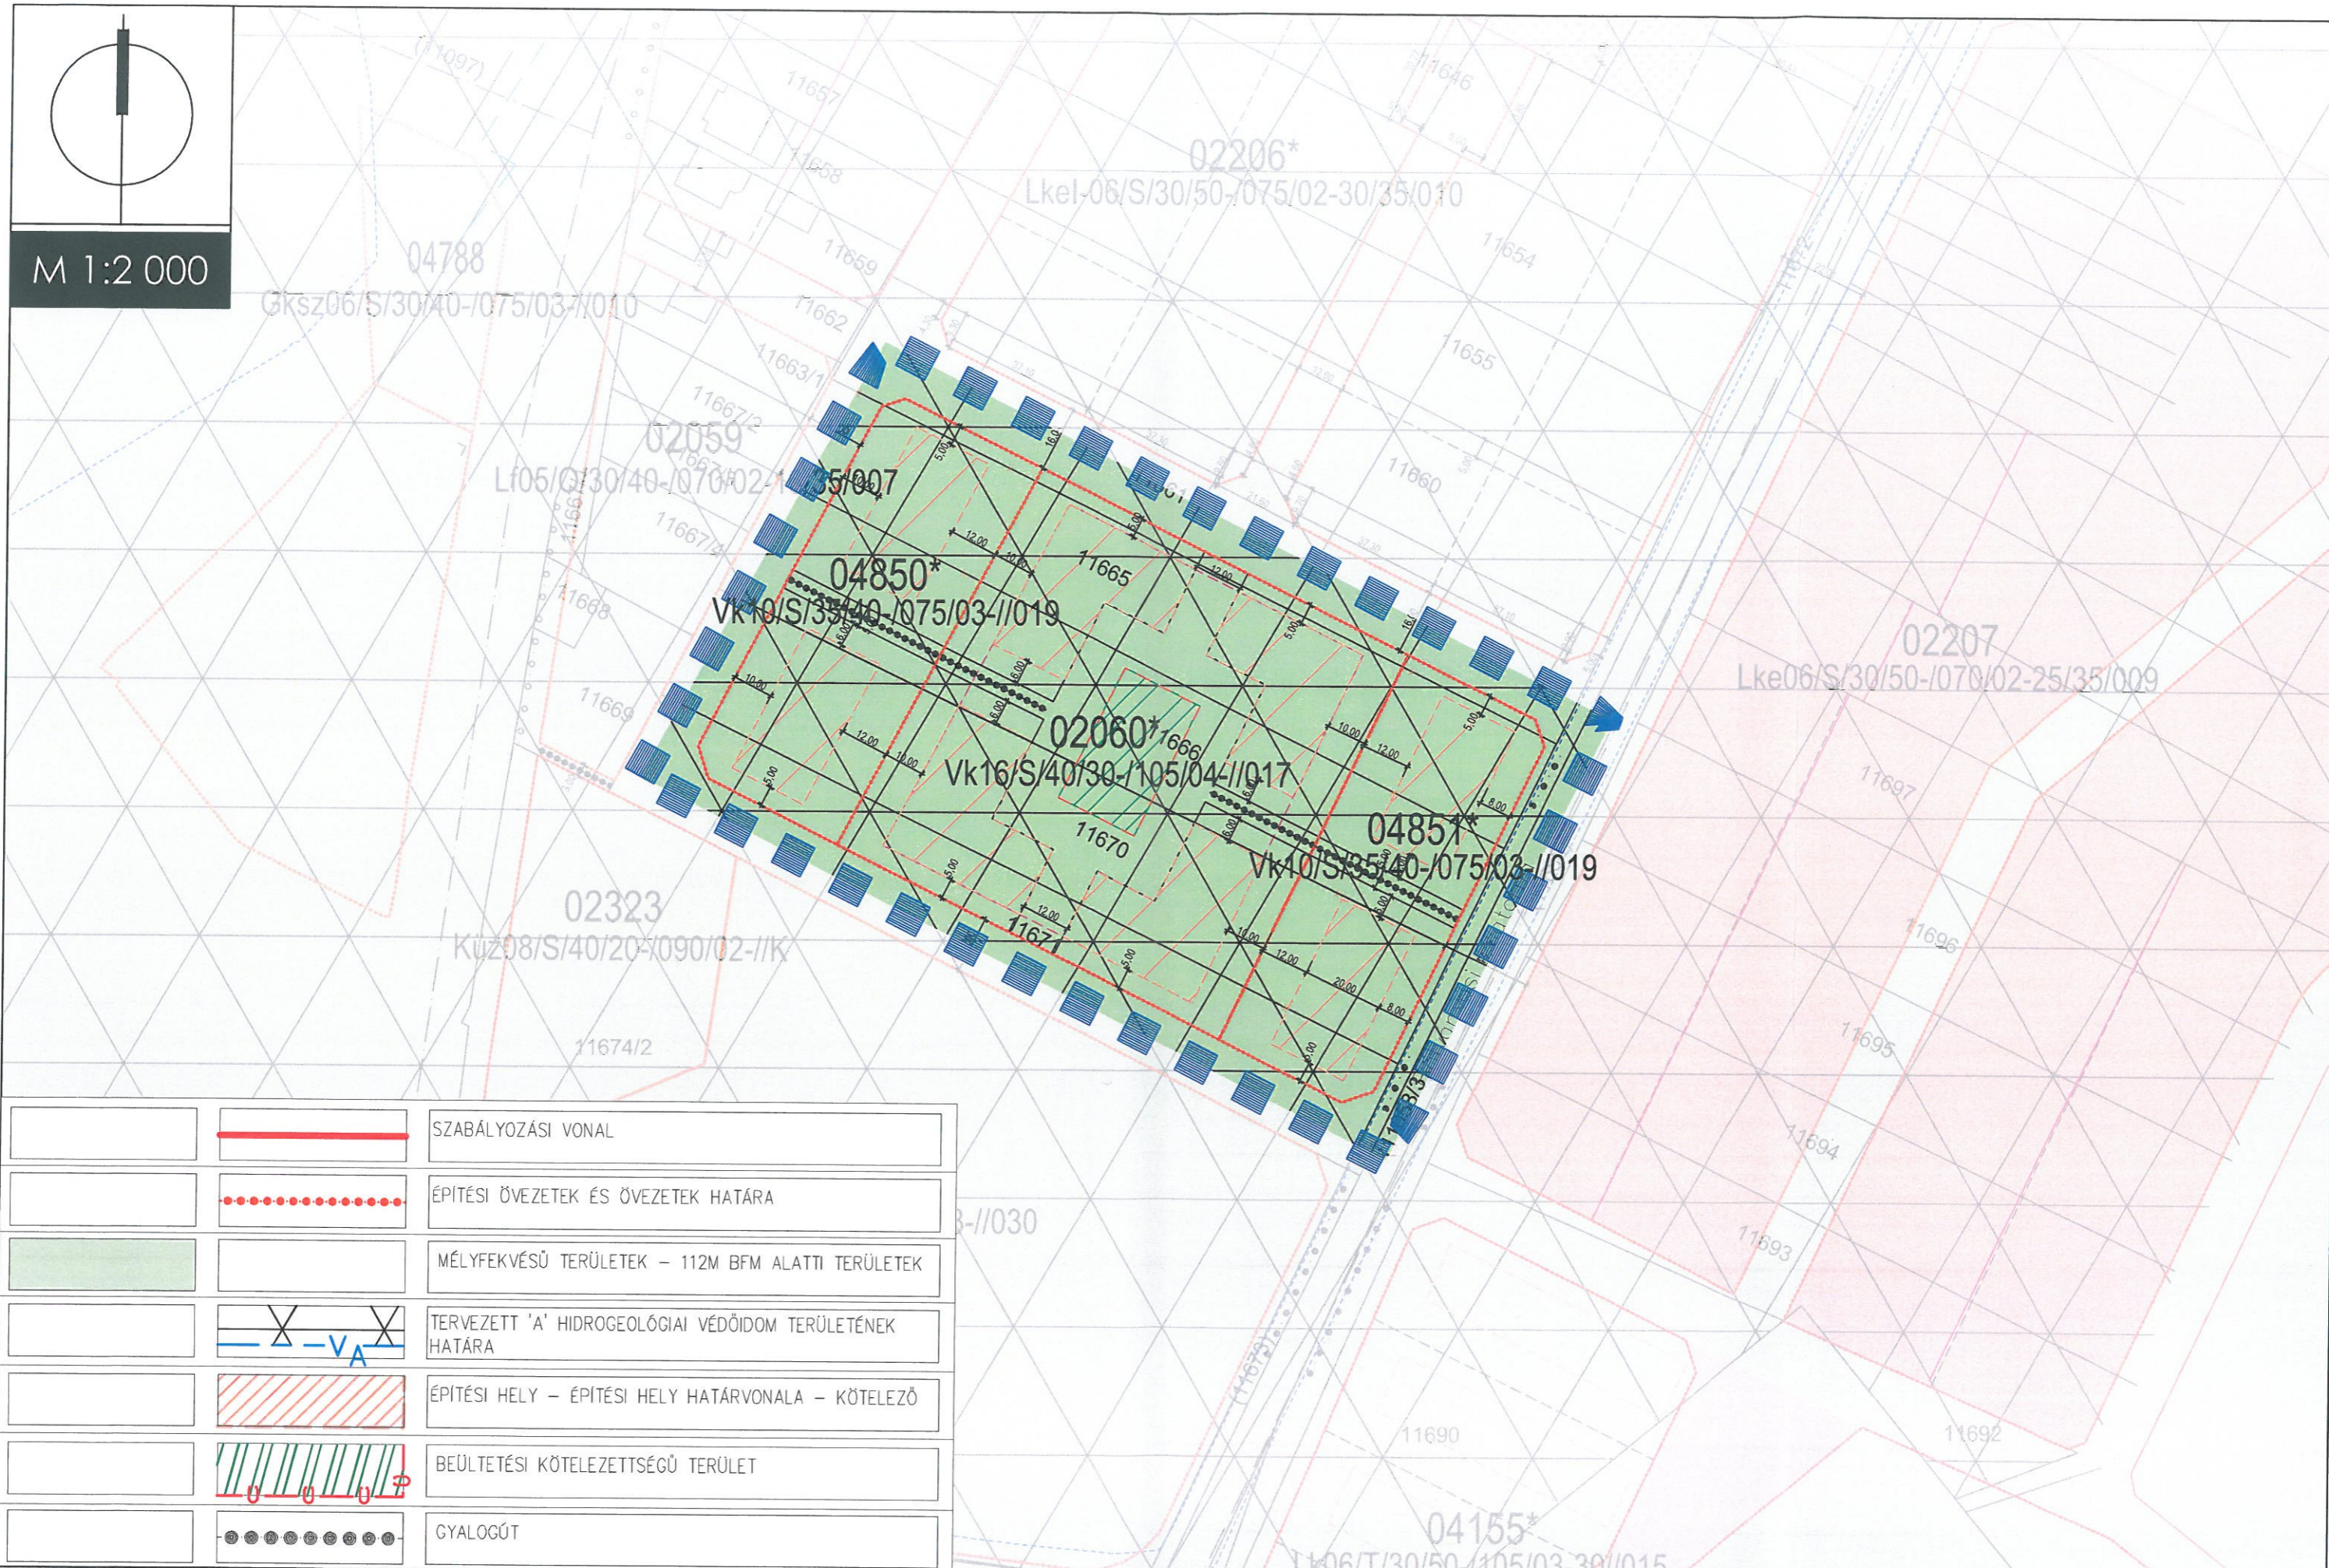

	SZABÁLYOZÁSI VONAL
	ÉPÍTÉSI ÖVEZETEK ÉS ÖVEZETEK HATÁRA
	MÉLYFEKVÉSŰ TERÜLETEK – 112M BFM ALATTI TERÜLETEK
	TERVEZETT 'A' HIDROGEOLÓGIAI VÉDŐIDOM TERÜLETÉNEK HATÁRA
	ÉPÍTÉSI HELY – ÉPÍTÉSI HELY HATÁRVONALA – KÖTELEZŐ
	BEÜLTETÉSI KÖTELEZETTSÉGŰ TERÜLET
	GYALOGÚT