





Győr-Gyárvaros, Alsókert utca 04177 sz. övezet nem beépíthető sáv törlése
314/2012 (XI.8.) Korm. rendelet 40 §. szerinti - Végső szakmai véleményezés

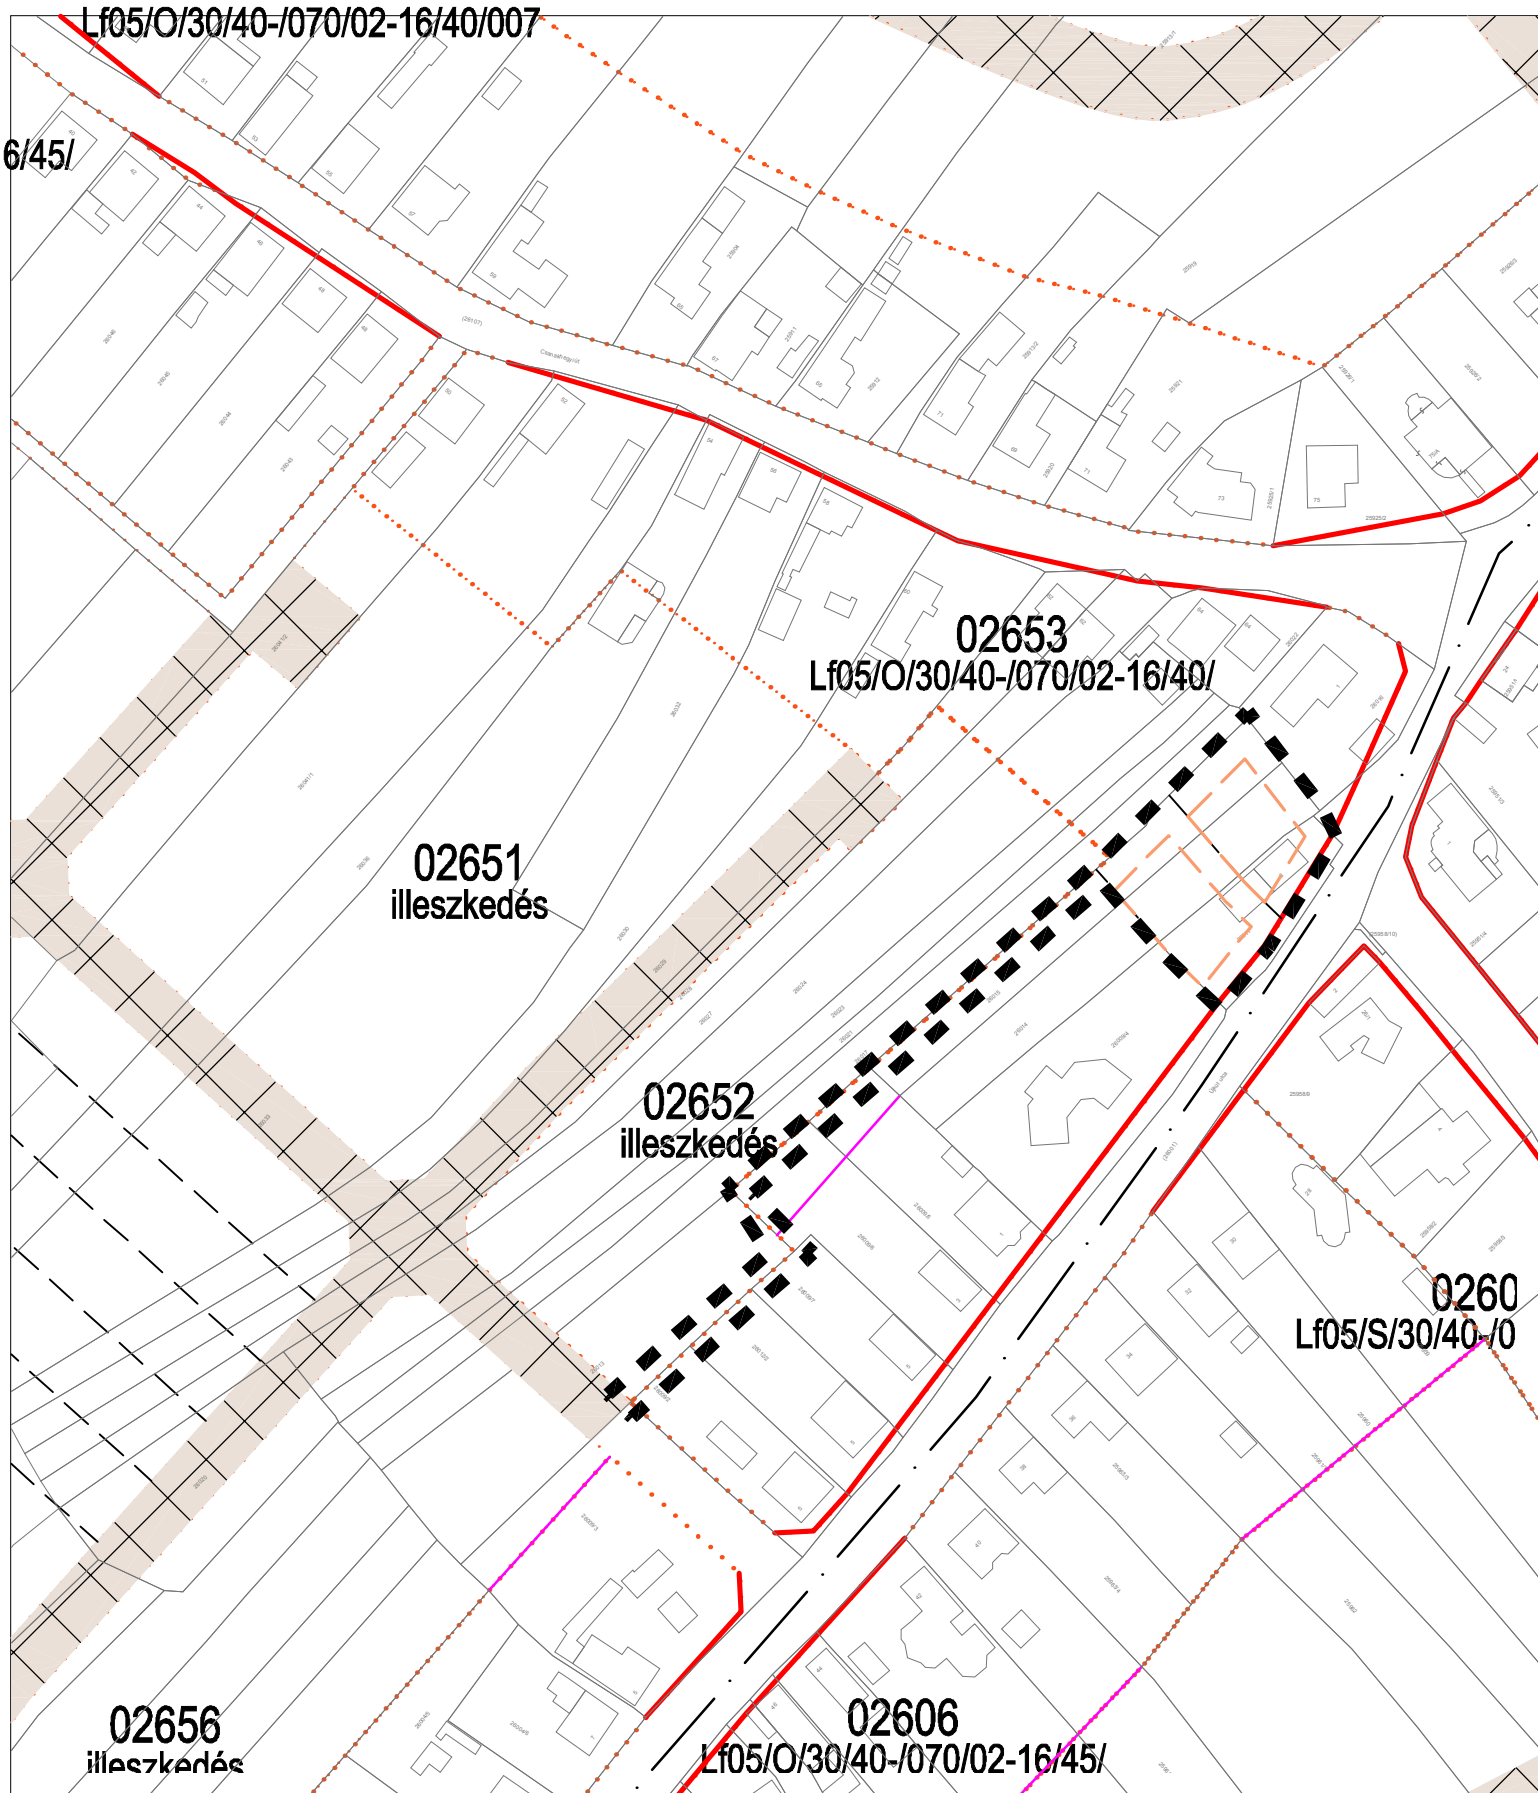


SZTM 2015-004

Győr-Ménfőcsanak, Újkút utca 02652,02653 sz. övezet határok rendezése, beépítés vizsgálat
314/2012 (XI.8.) Korm. rendelet 40 §. szerinti - Végső szakmai véleményezés

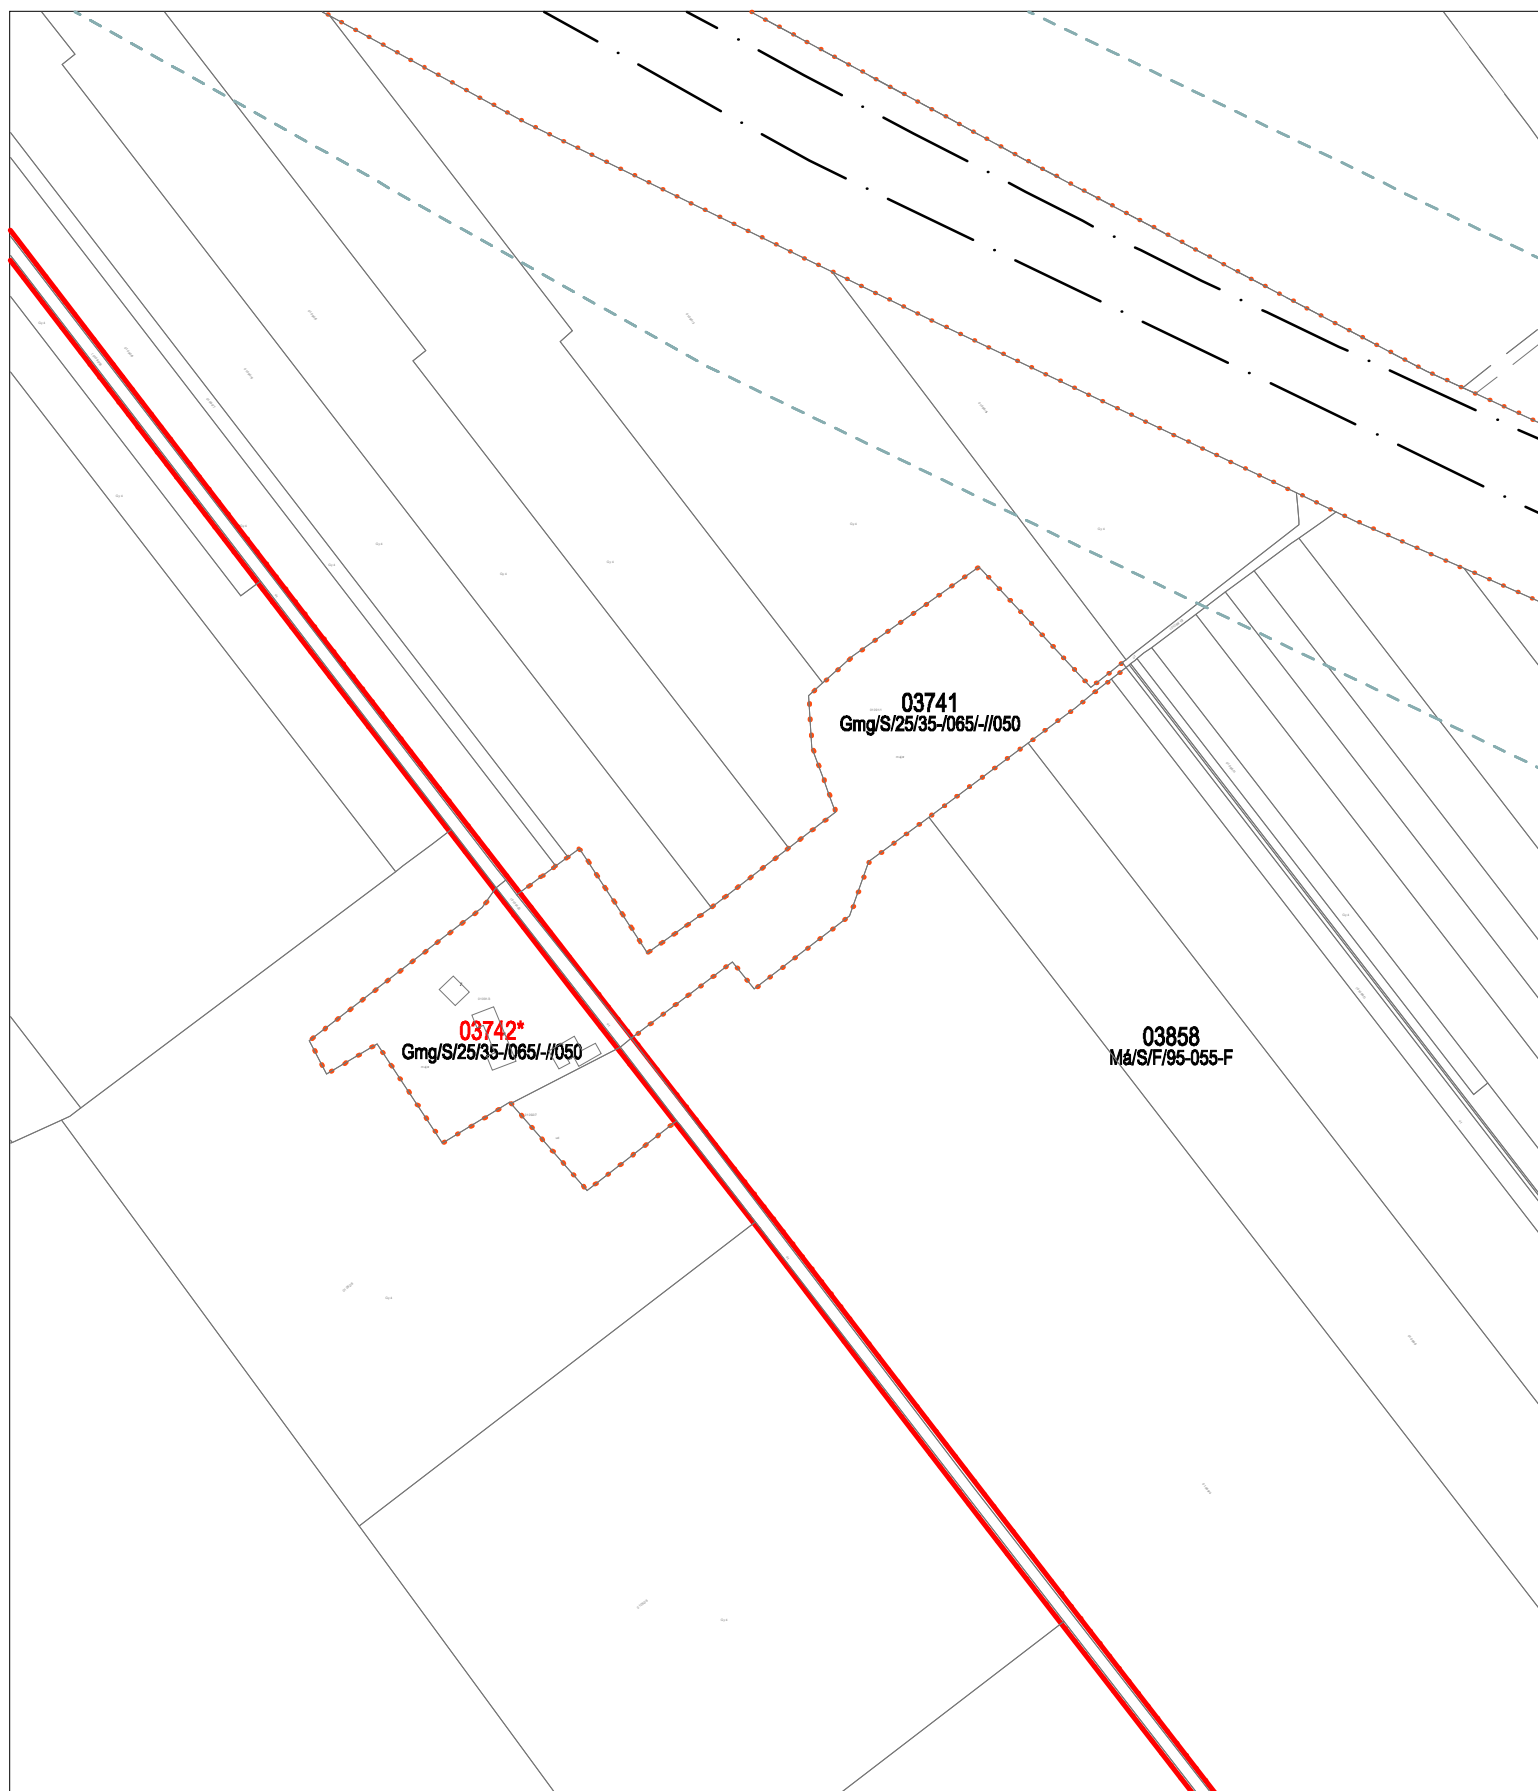


SZTM 2015-005

Győr-Győrszentiván, Witman tag, 03742 sz. övezet *: részleges közművesítéssel beépíthető
314/2012 (XI.8.) Korm. rendelet 40 §. szerinti - Végső szakmai véleményezés

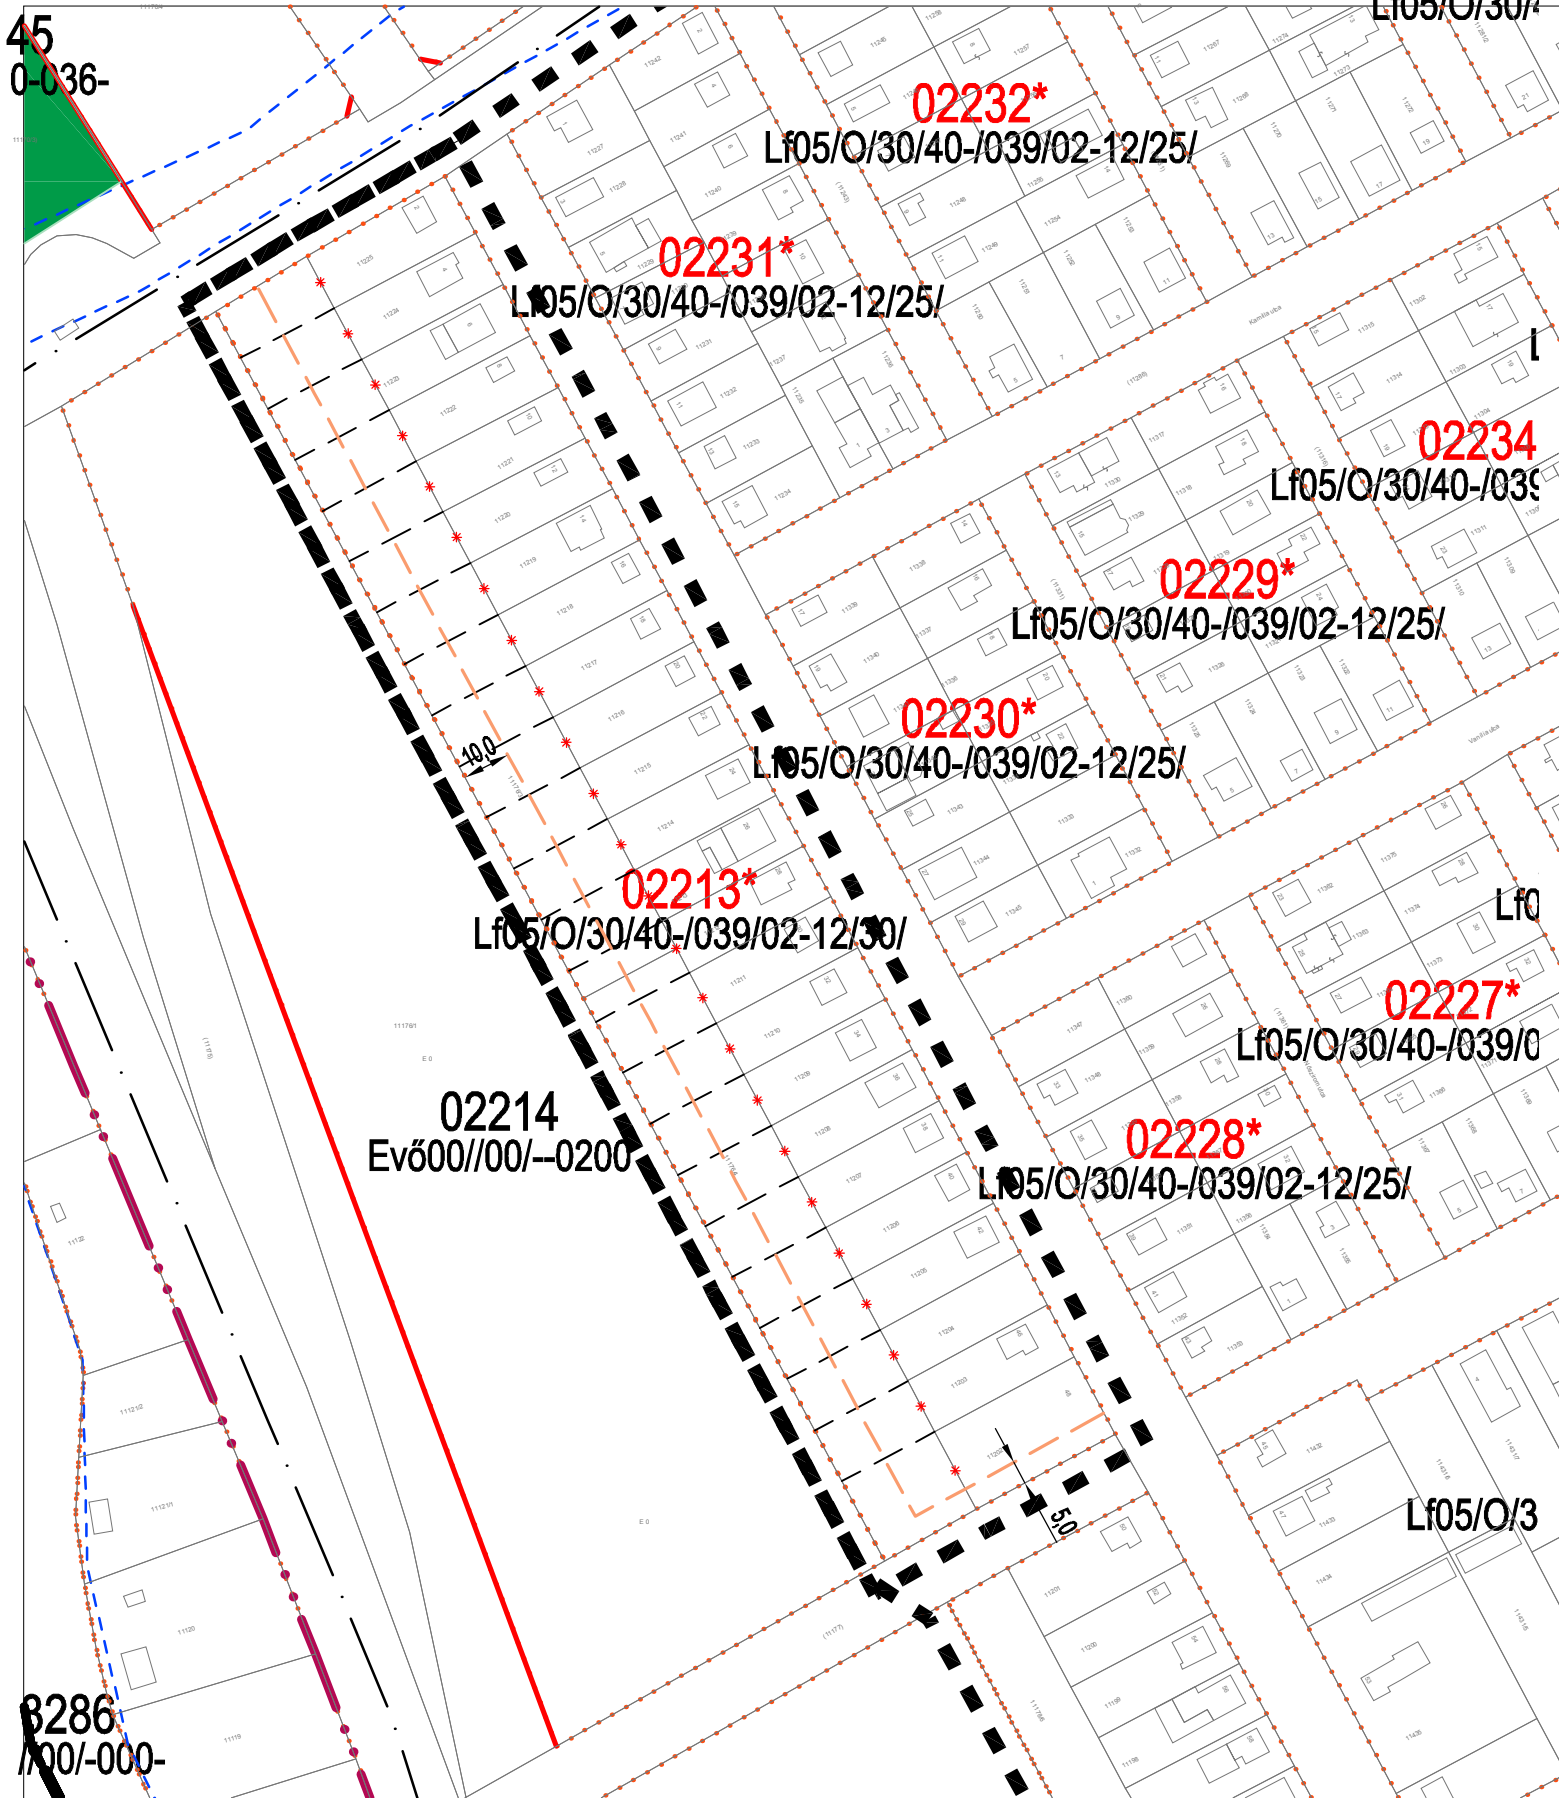


SZTM 2015-008

Győr-Sárás, 02213 sz.övezetben javasolt telekosztás
314/2012 (XI.8.) Korm. rendelet 40 §. szerinti - Végső szakmai véleményezés

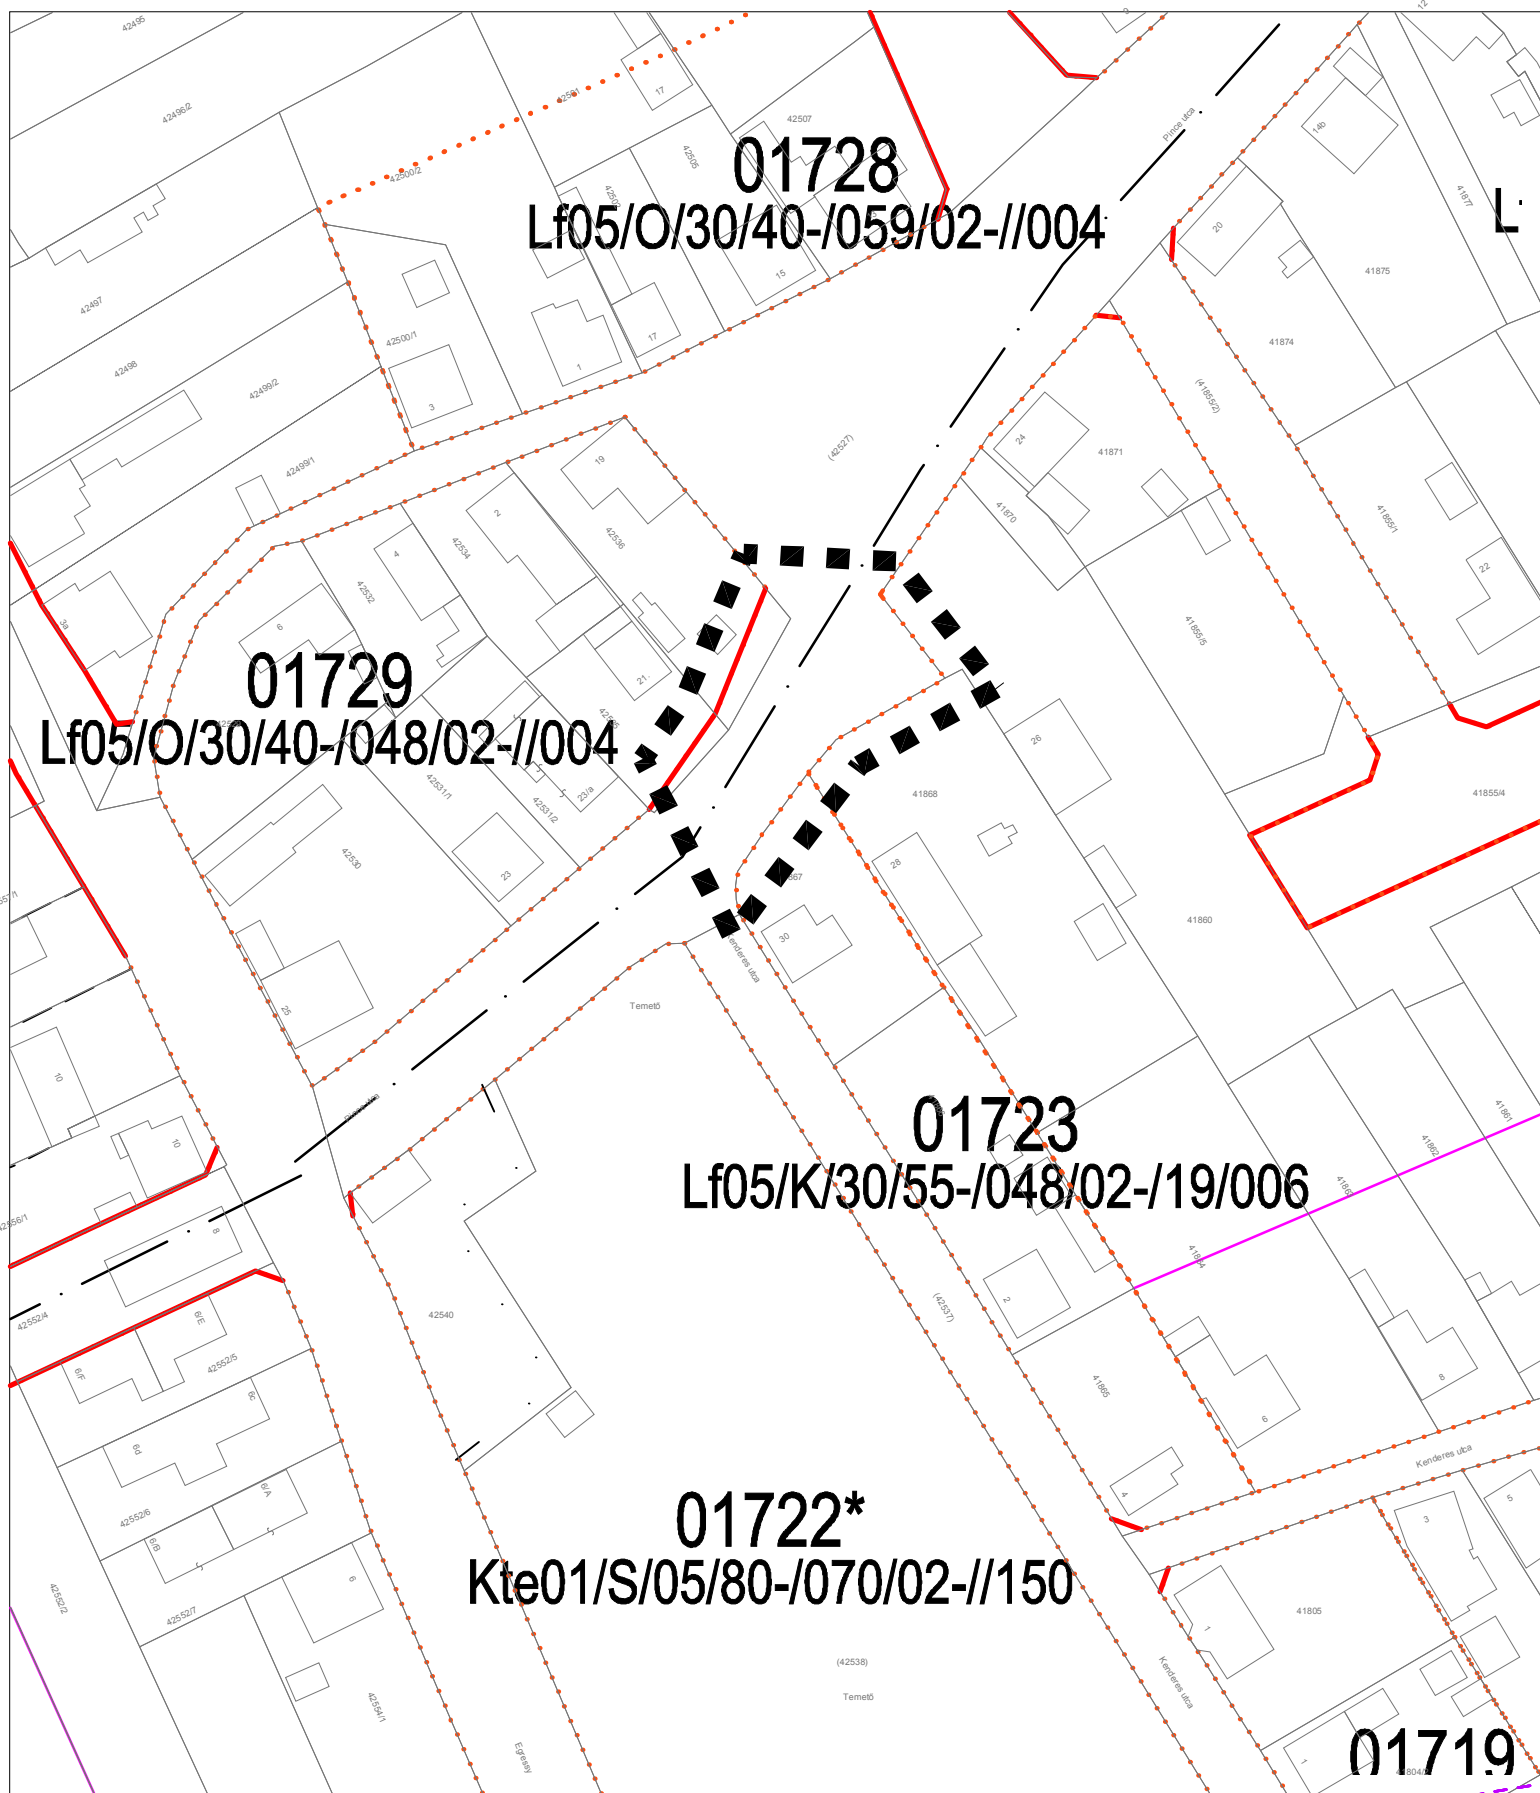


SZTM 2015-010

Győr-Győrszentiván, Pince utca 41868 hrsz. előtt közterület szélesítése
314/2012 (XI.8.) Korm. rendelet 40 §. szerinti - Végső szakmai véleményezés

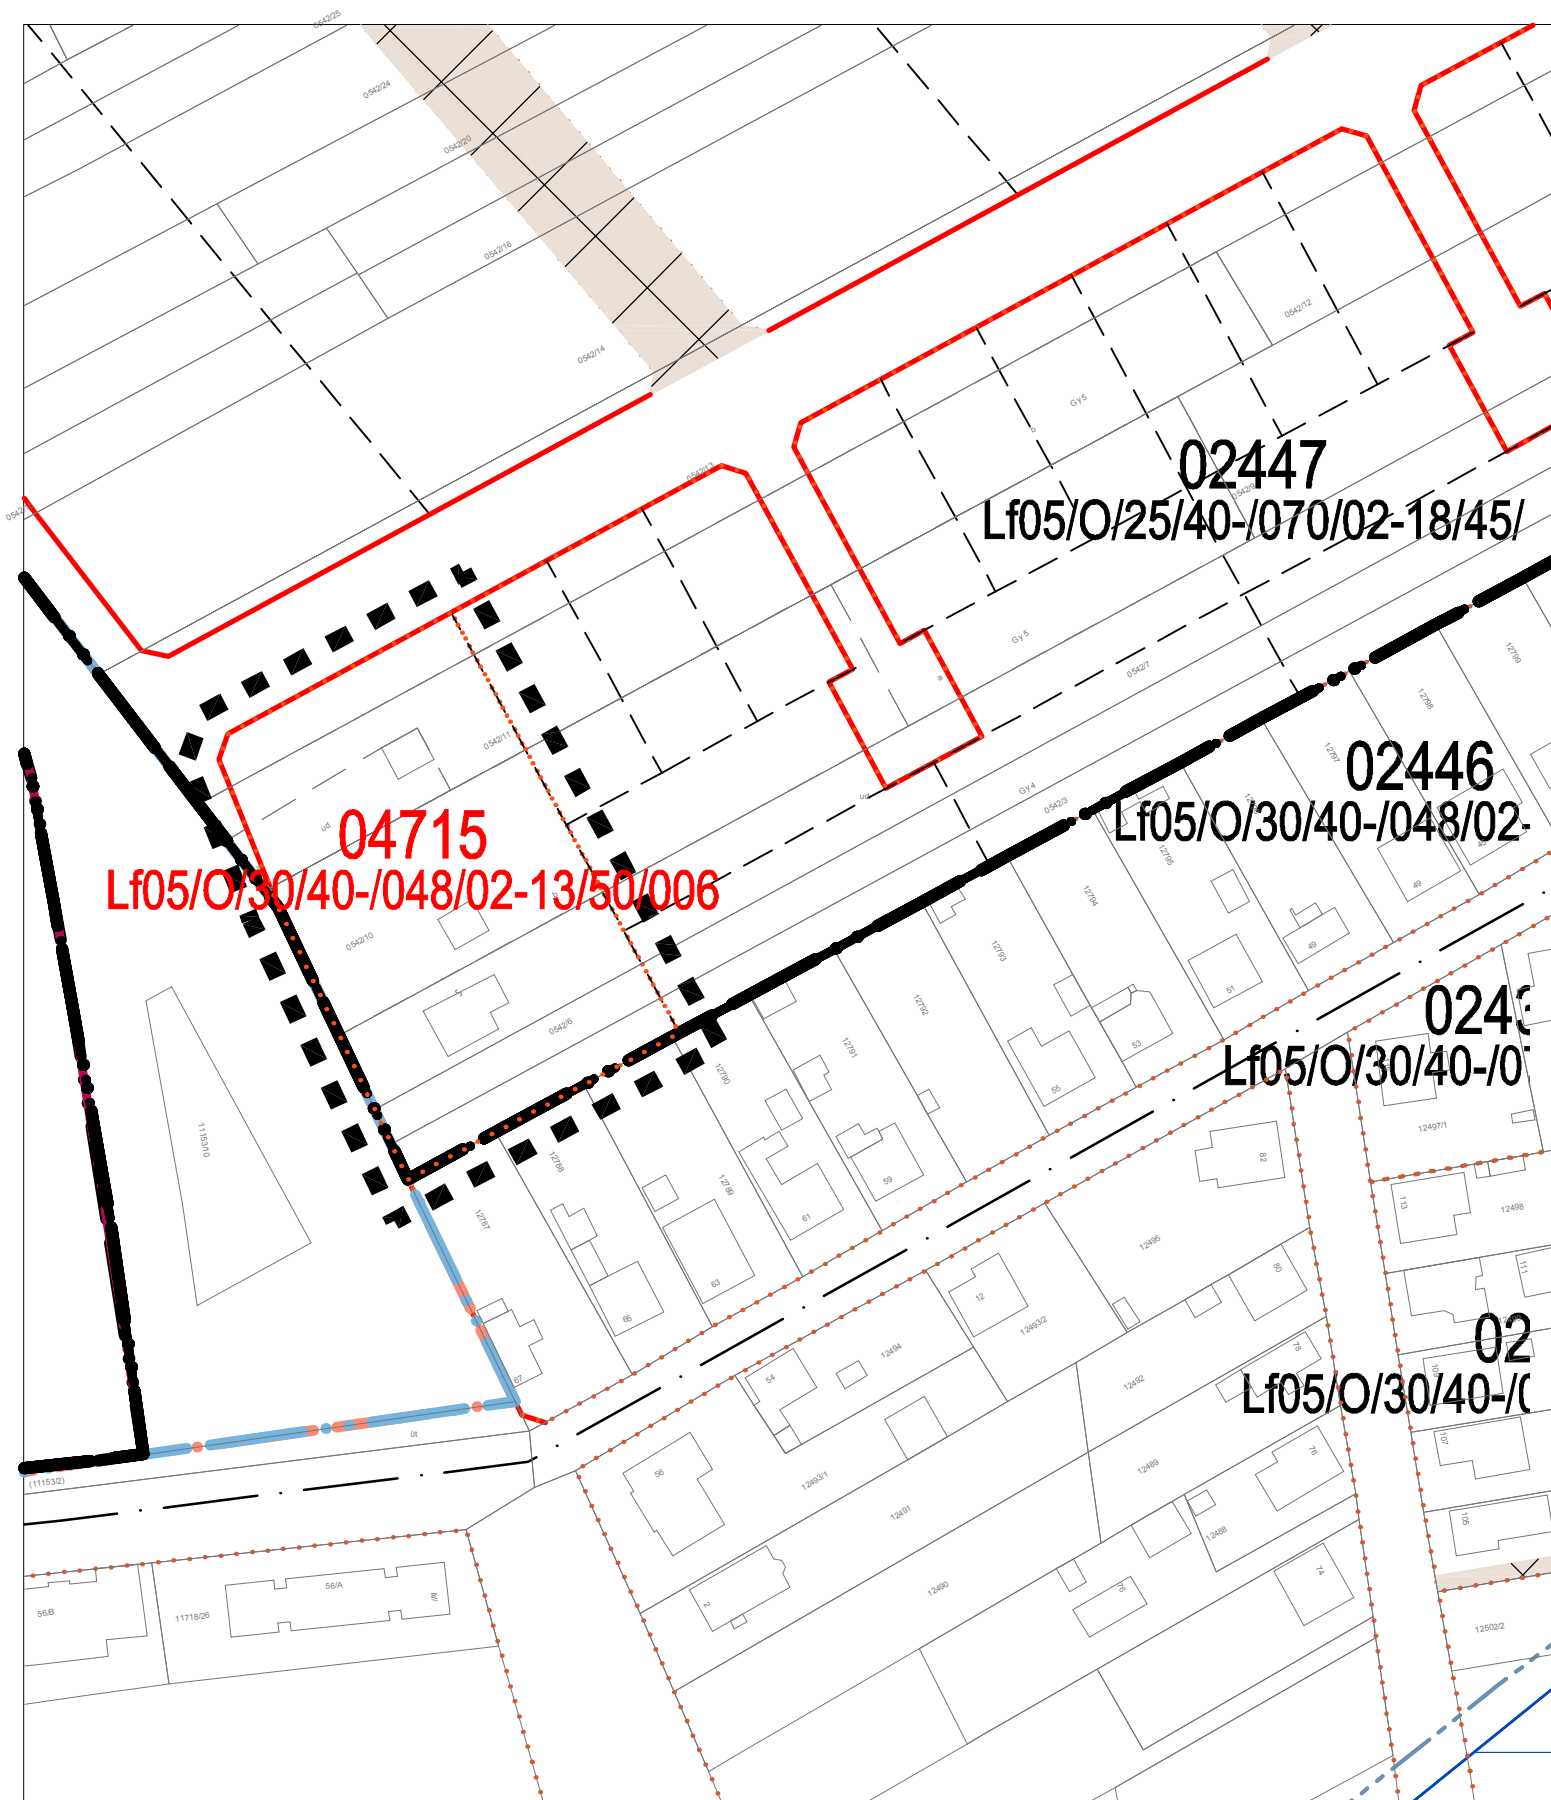


SZTM 2015-011

Győr-Révfa, Szitásdomb utca 04715 sz. övezet épületmagasság csökkentés
314/2012 (XI.8.) Korm. rendelet 40 §. szerinti - Végső szakmai véleményezés

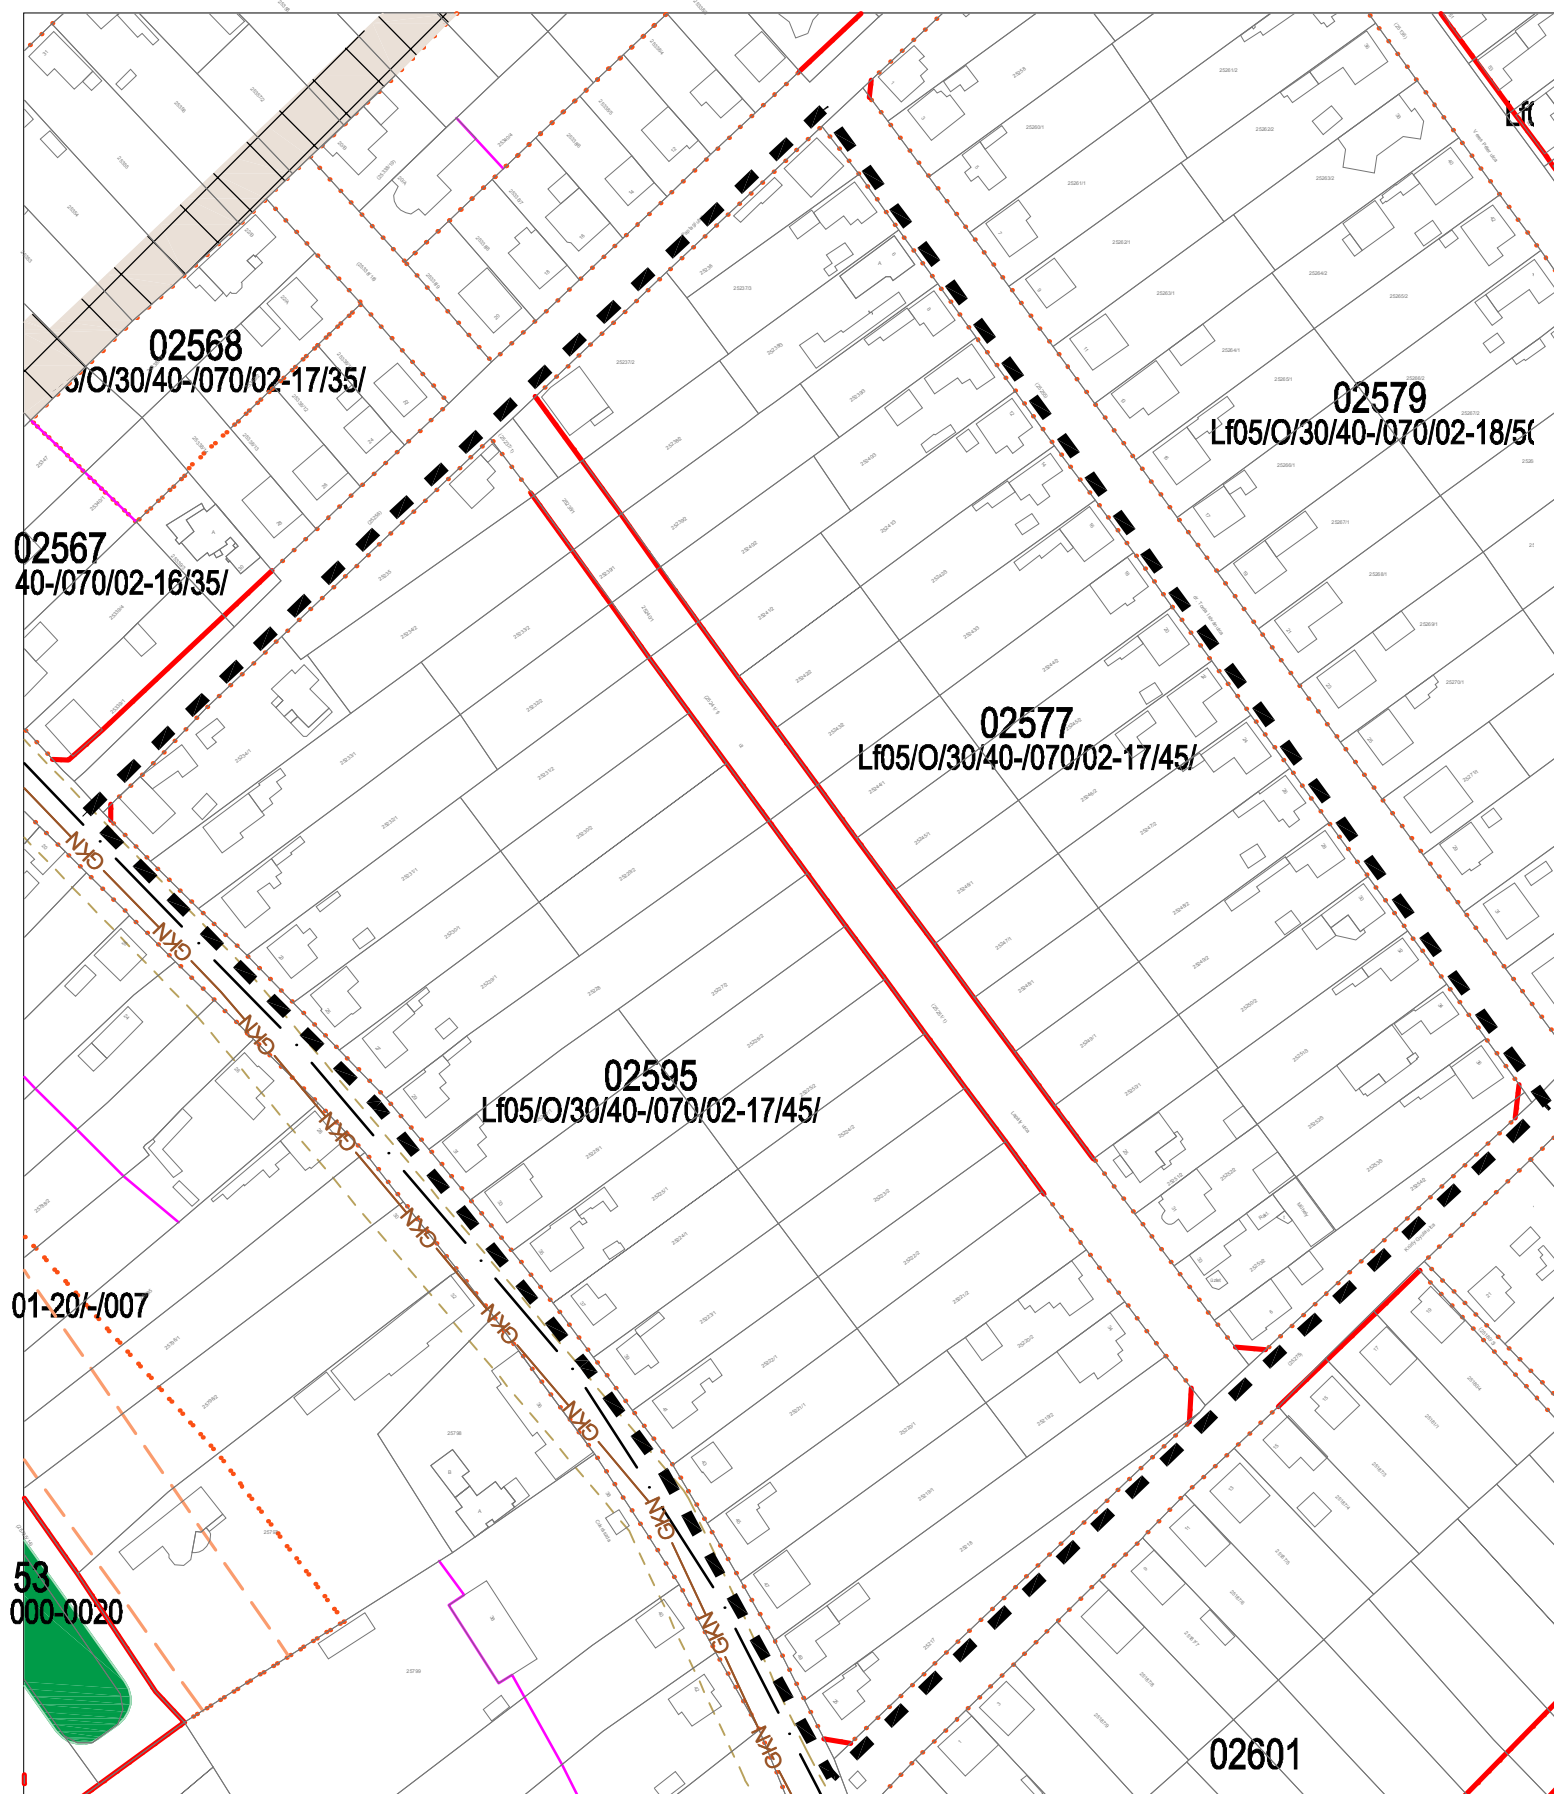


SZTM 2015-013

Győr-Ménfőcsanak, Lapály utca építési jogot adó vonal törlése
314/2012 (XI.8.) Korm. rendelet 41 §. szerinti - Véleményezési szakasz

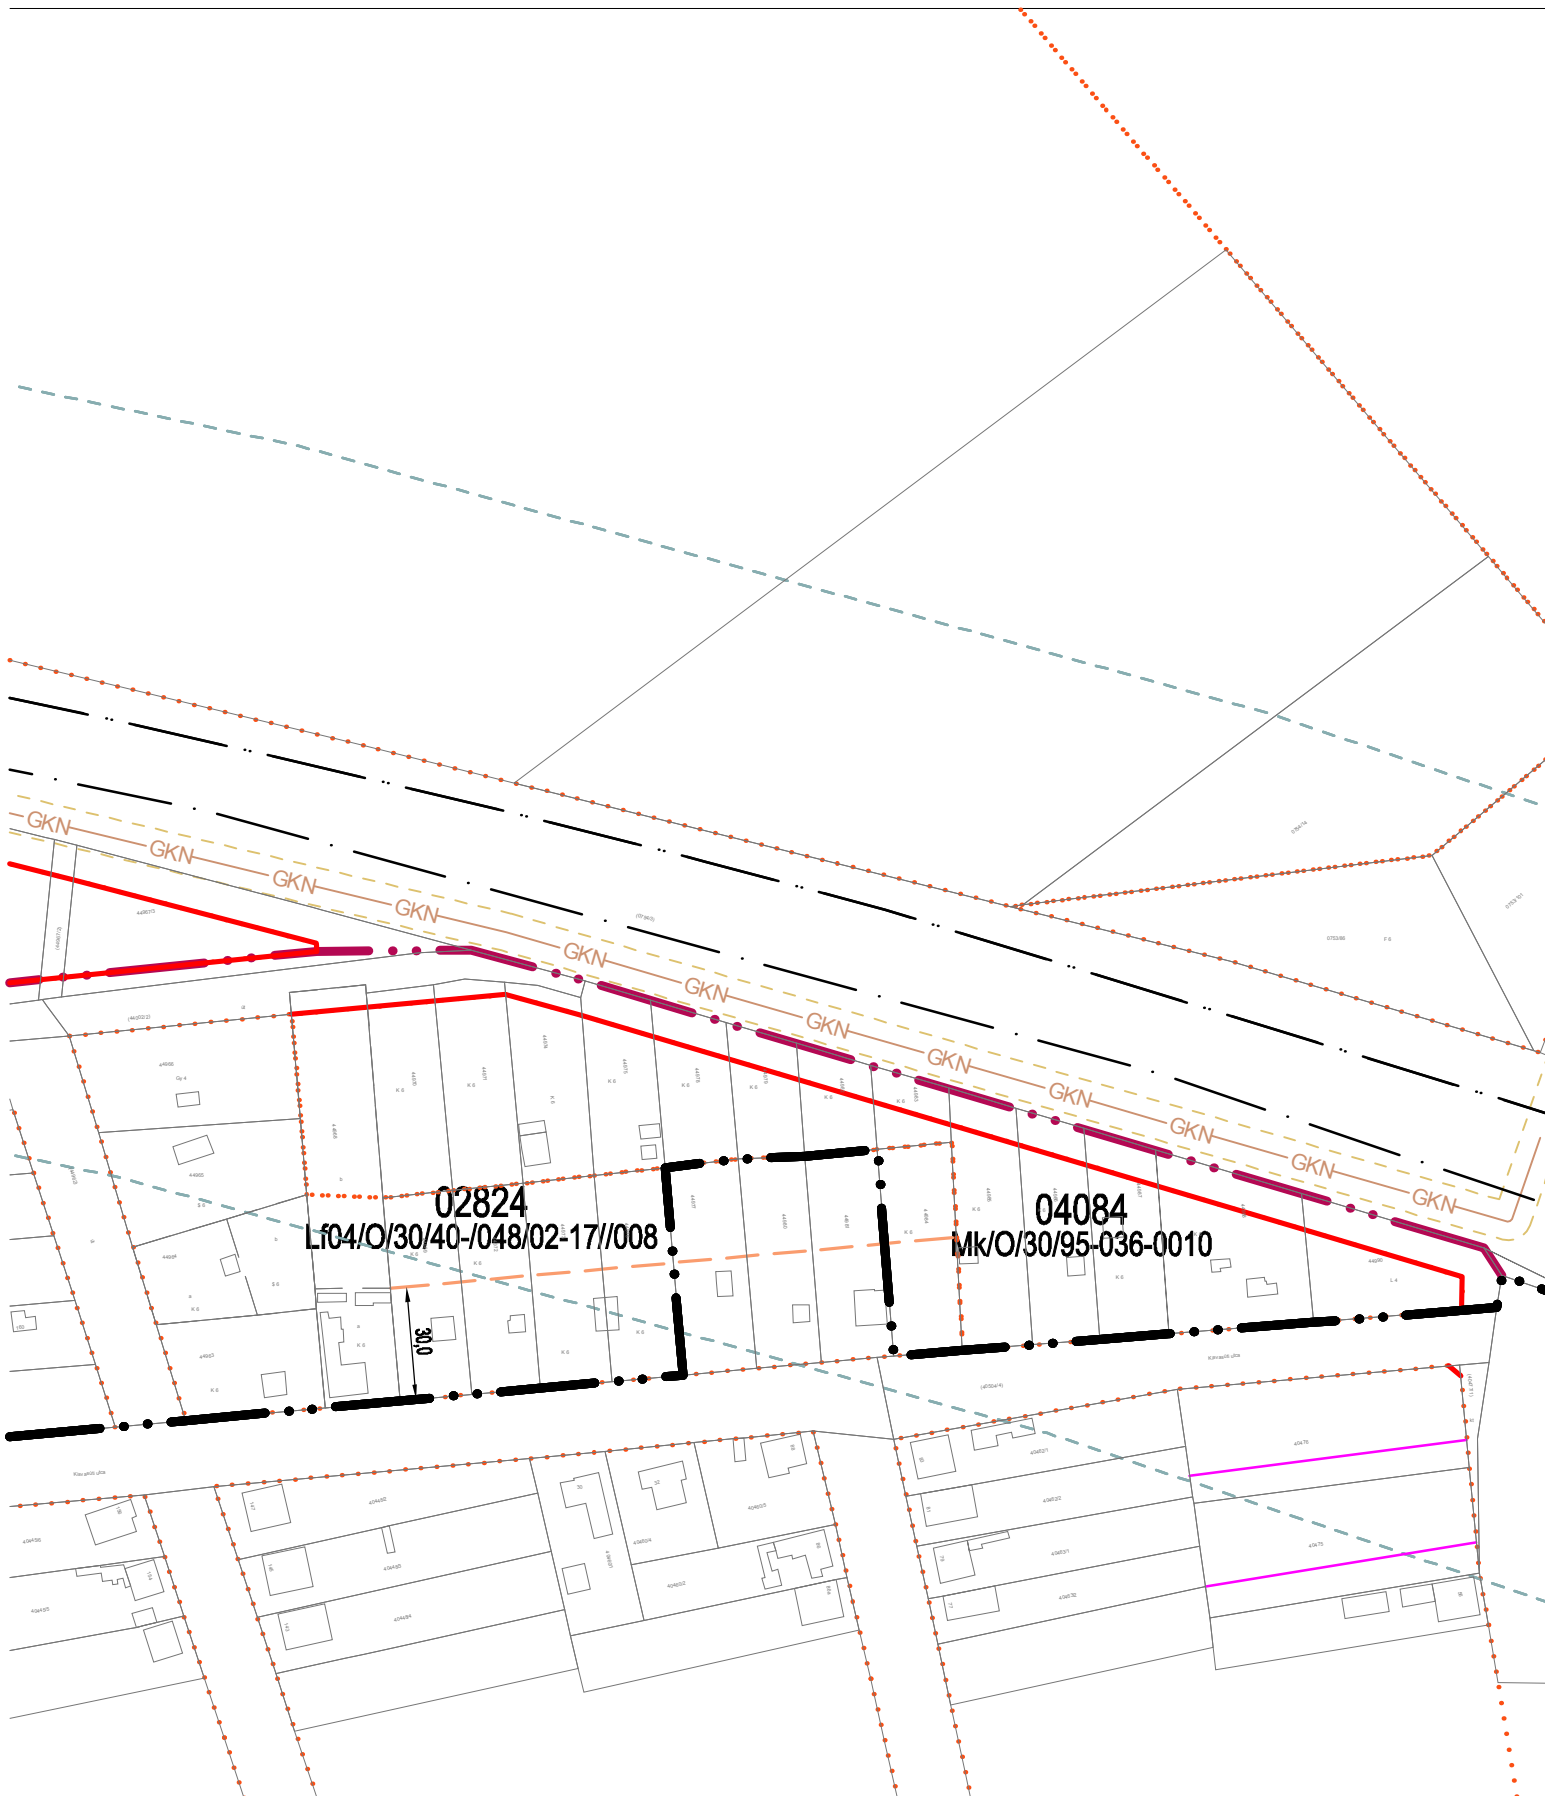

SZTM 2015-014


Győr-Győrszentiván, Kisvasúti vízvezeték törlése
314/2012 (XI.8.) Korm. rendelet 41 §. szerinti - Véleményezési szakasz

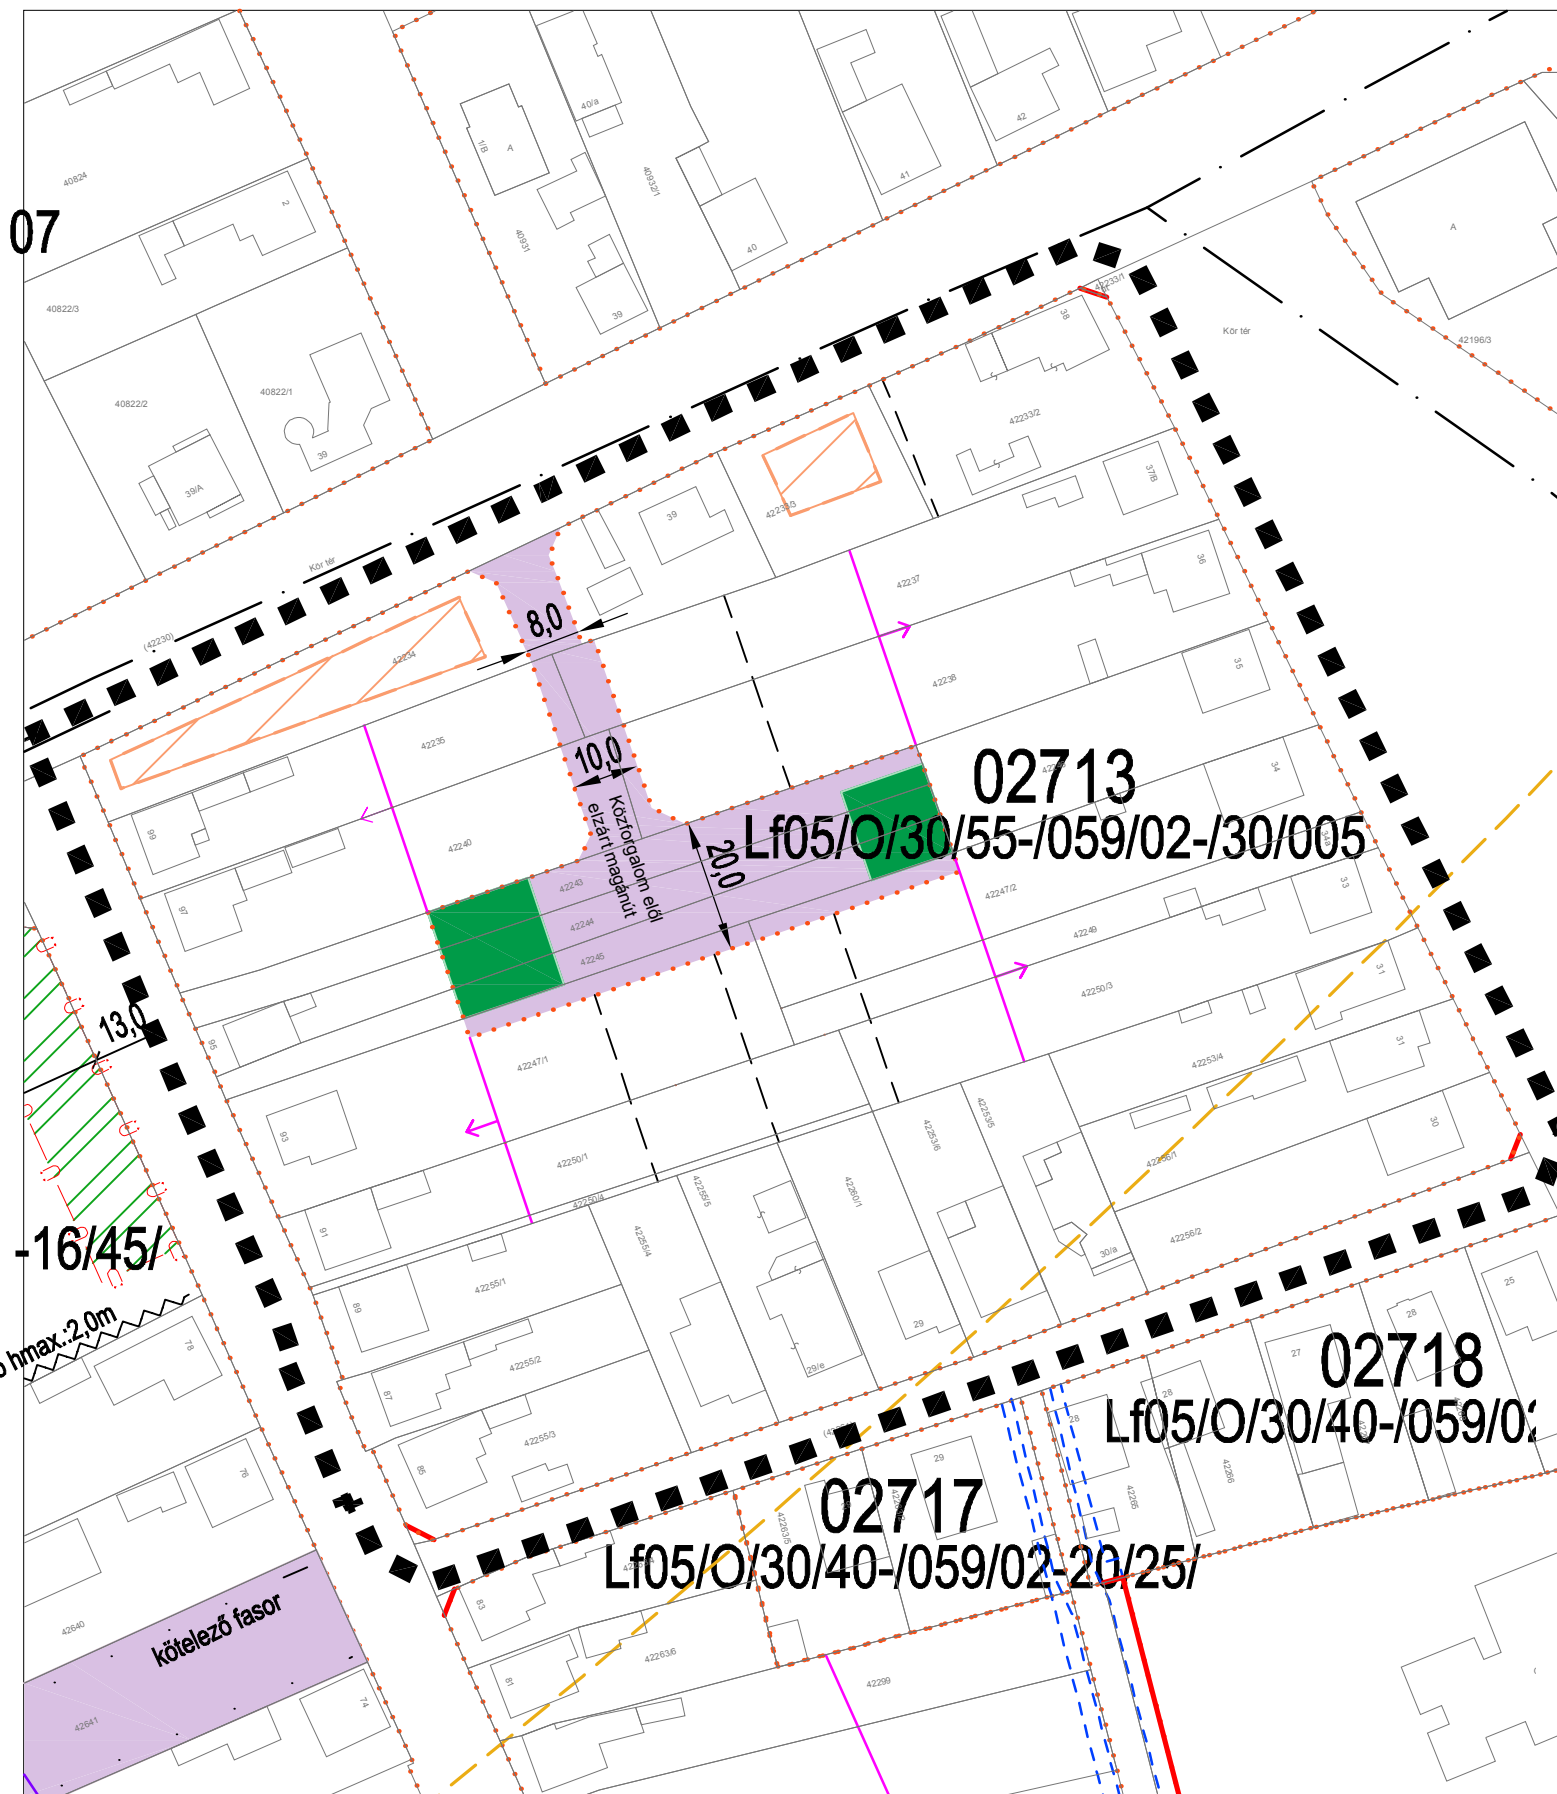

SZTM 2015-015

Győr-Győrszentiván, Kör tér 02713 sz. övezet közforgalom elől elzárt magánút jelölés


314/2012 (XI.8.) Korm. rendelet 40 §. szerinti - Záró véleményezési szakasz

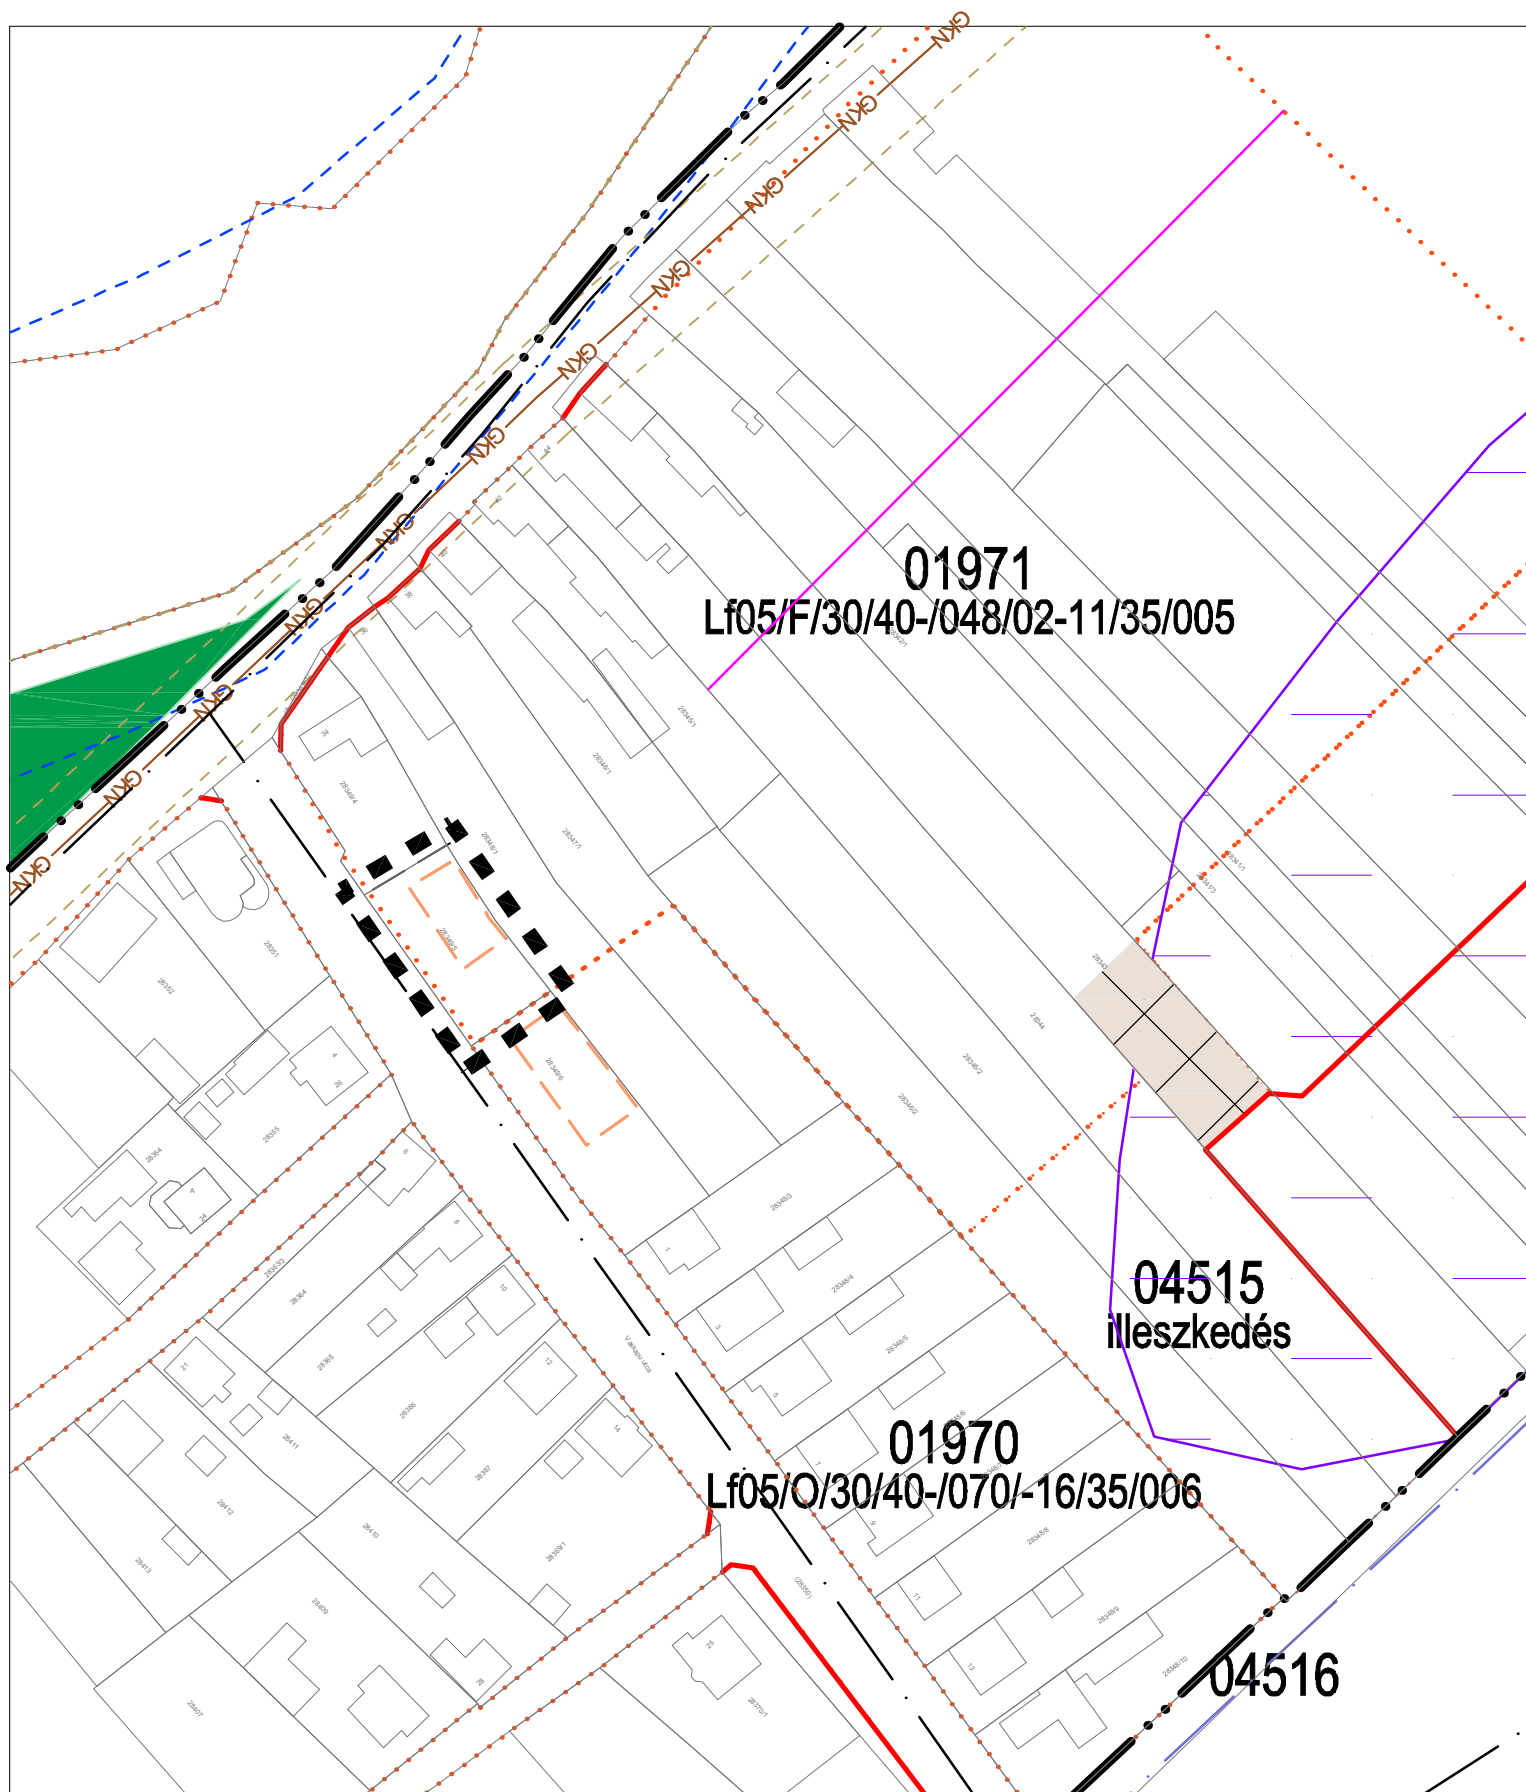

SZTM 2015-023

Győr-Gyirmót, Vaskapu utca28349/6 hrsz. nem beépíthető sáv törlése


314/2012 (XI.8.) Korm. rendelet 40 §. szerinti - Záró véleményvezési szakasz

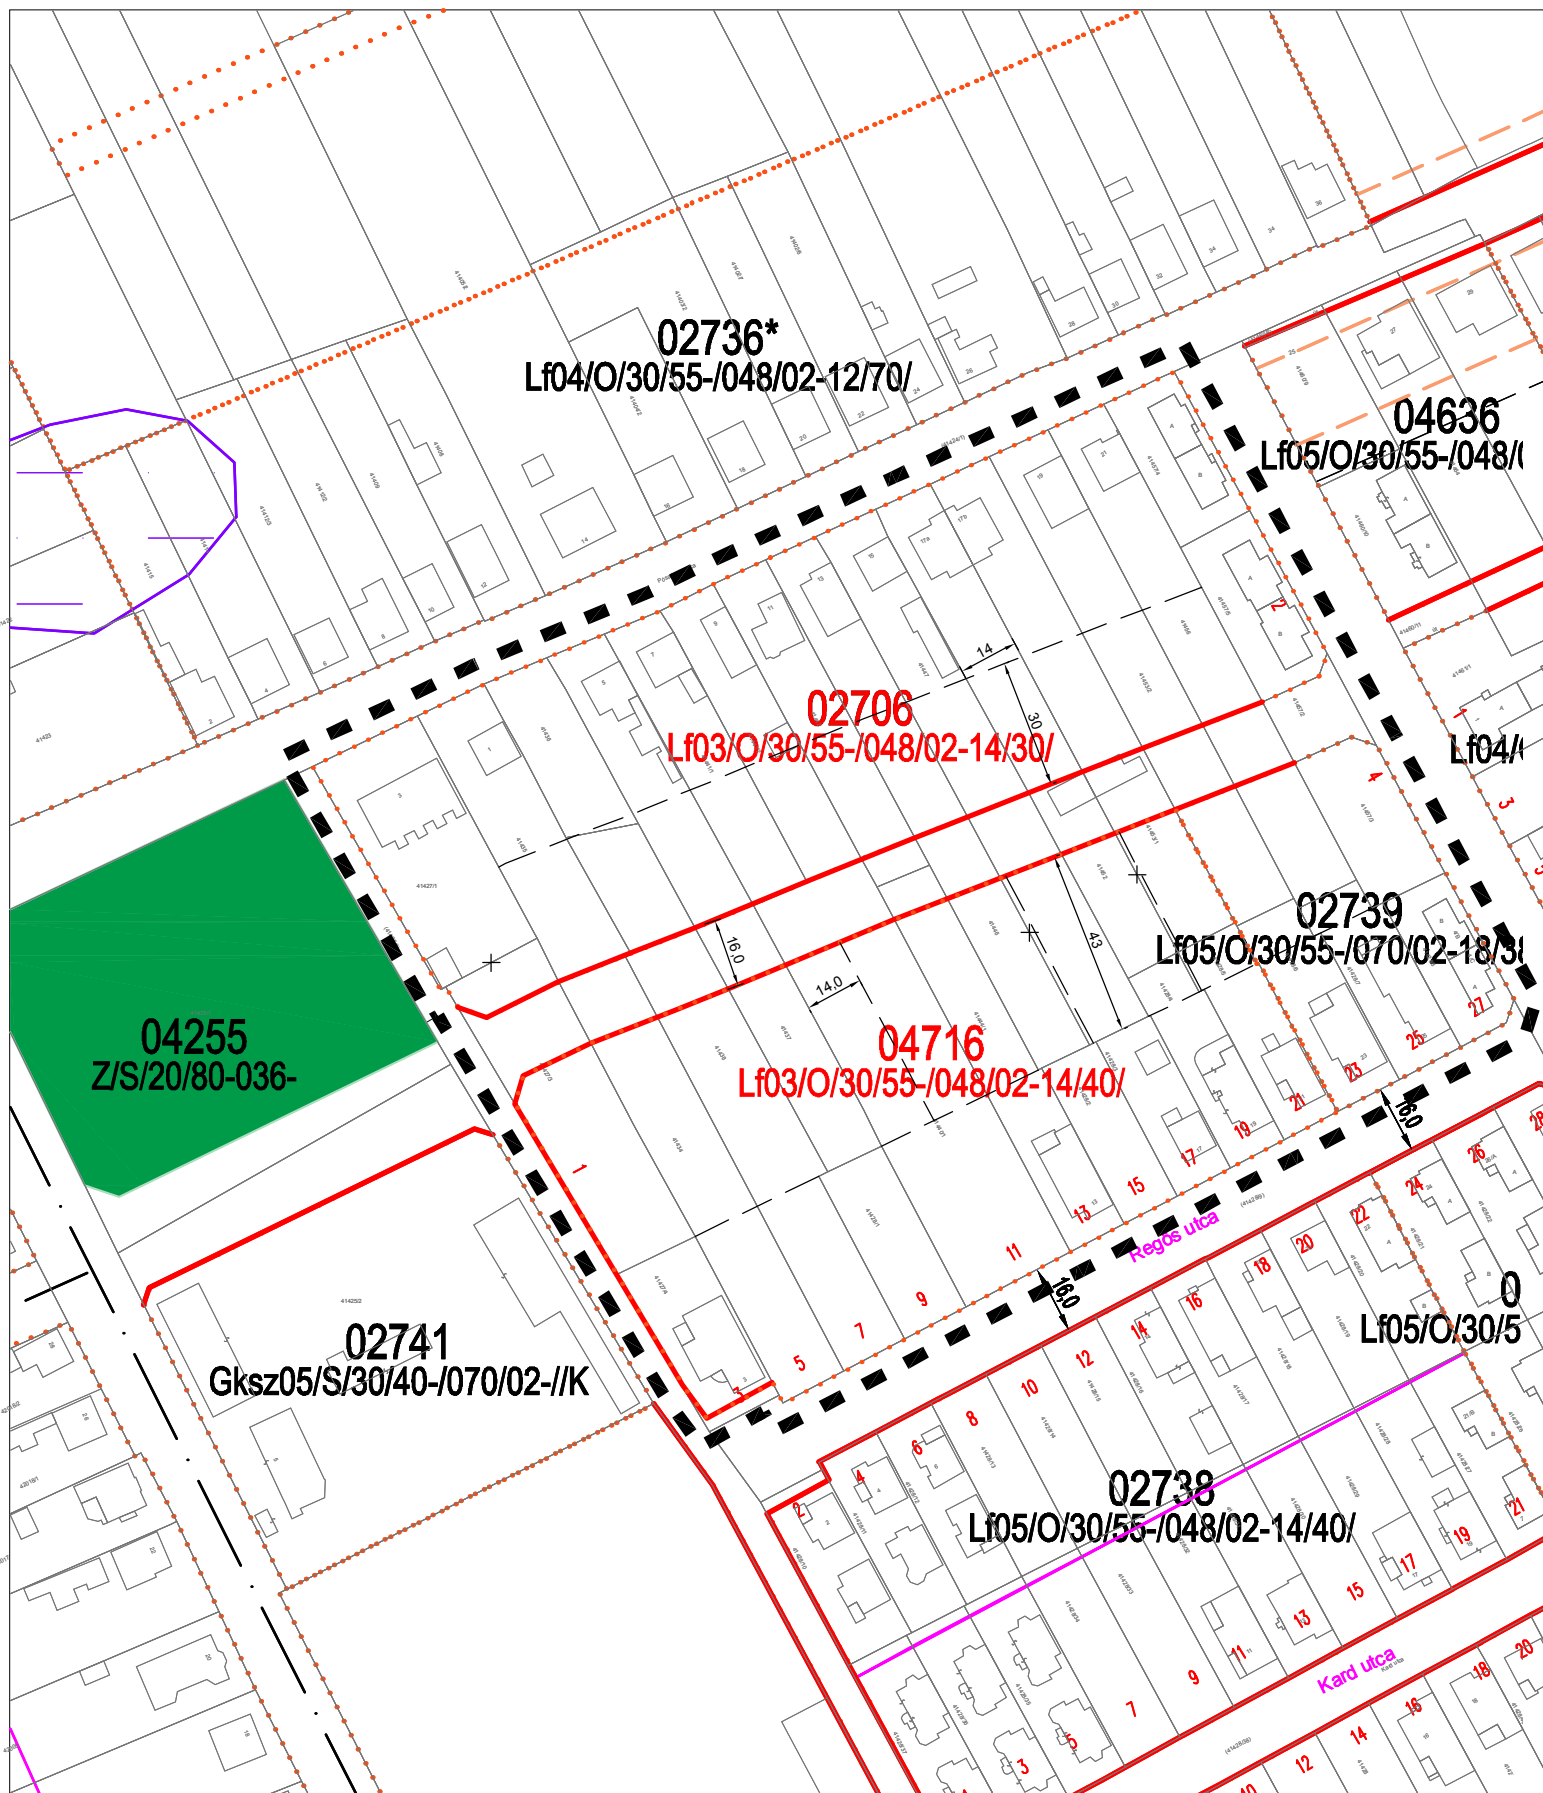

SZTM 2015-025

Győr-Győrszentiván, Pósa és Regös utca 02706 sz. tömbfeltárás kiszabályozás

314/2012 (XI.8.) Korm. rendelet 40 §. szerinti - Záró véleményezési szakasz

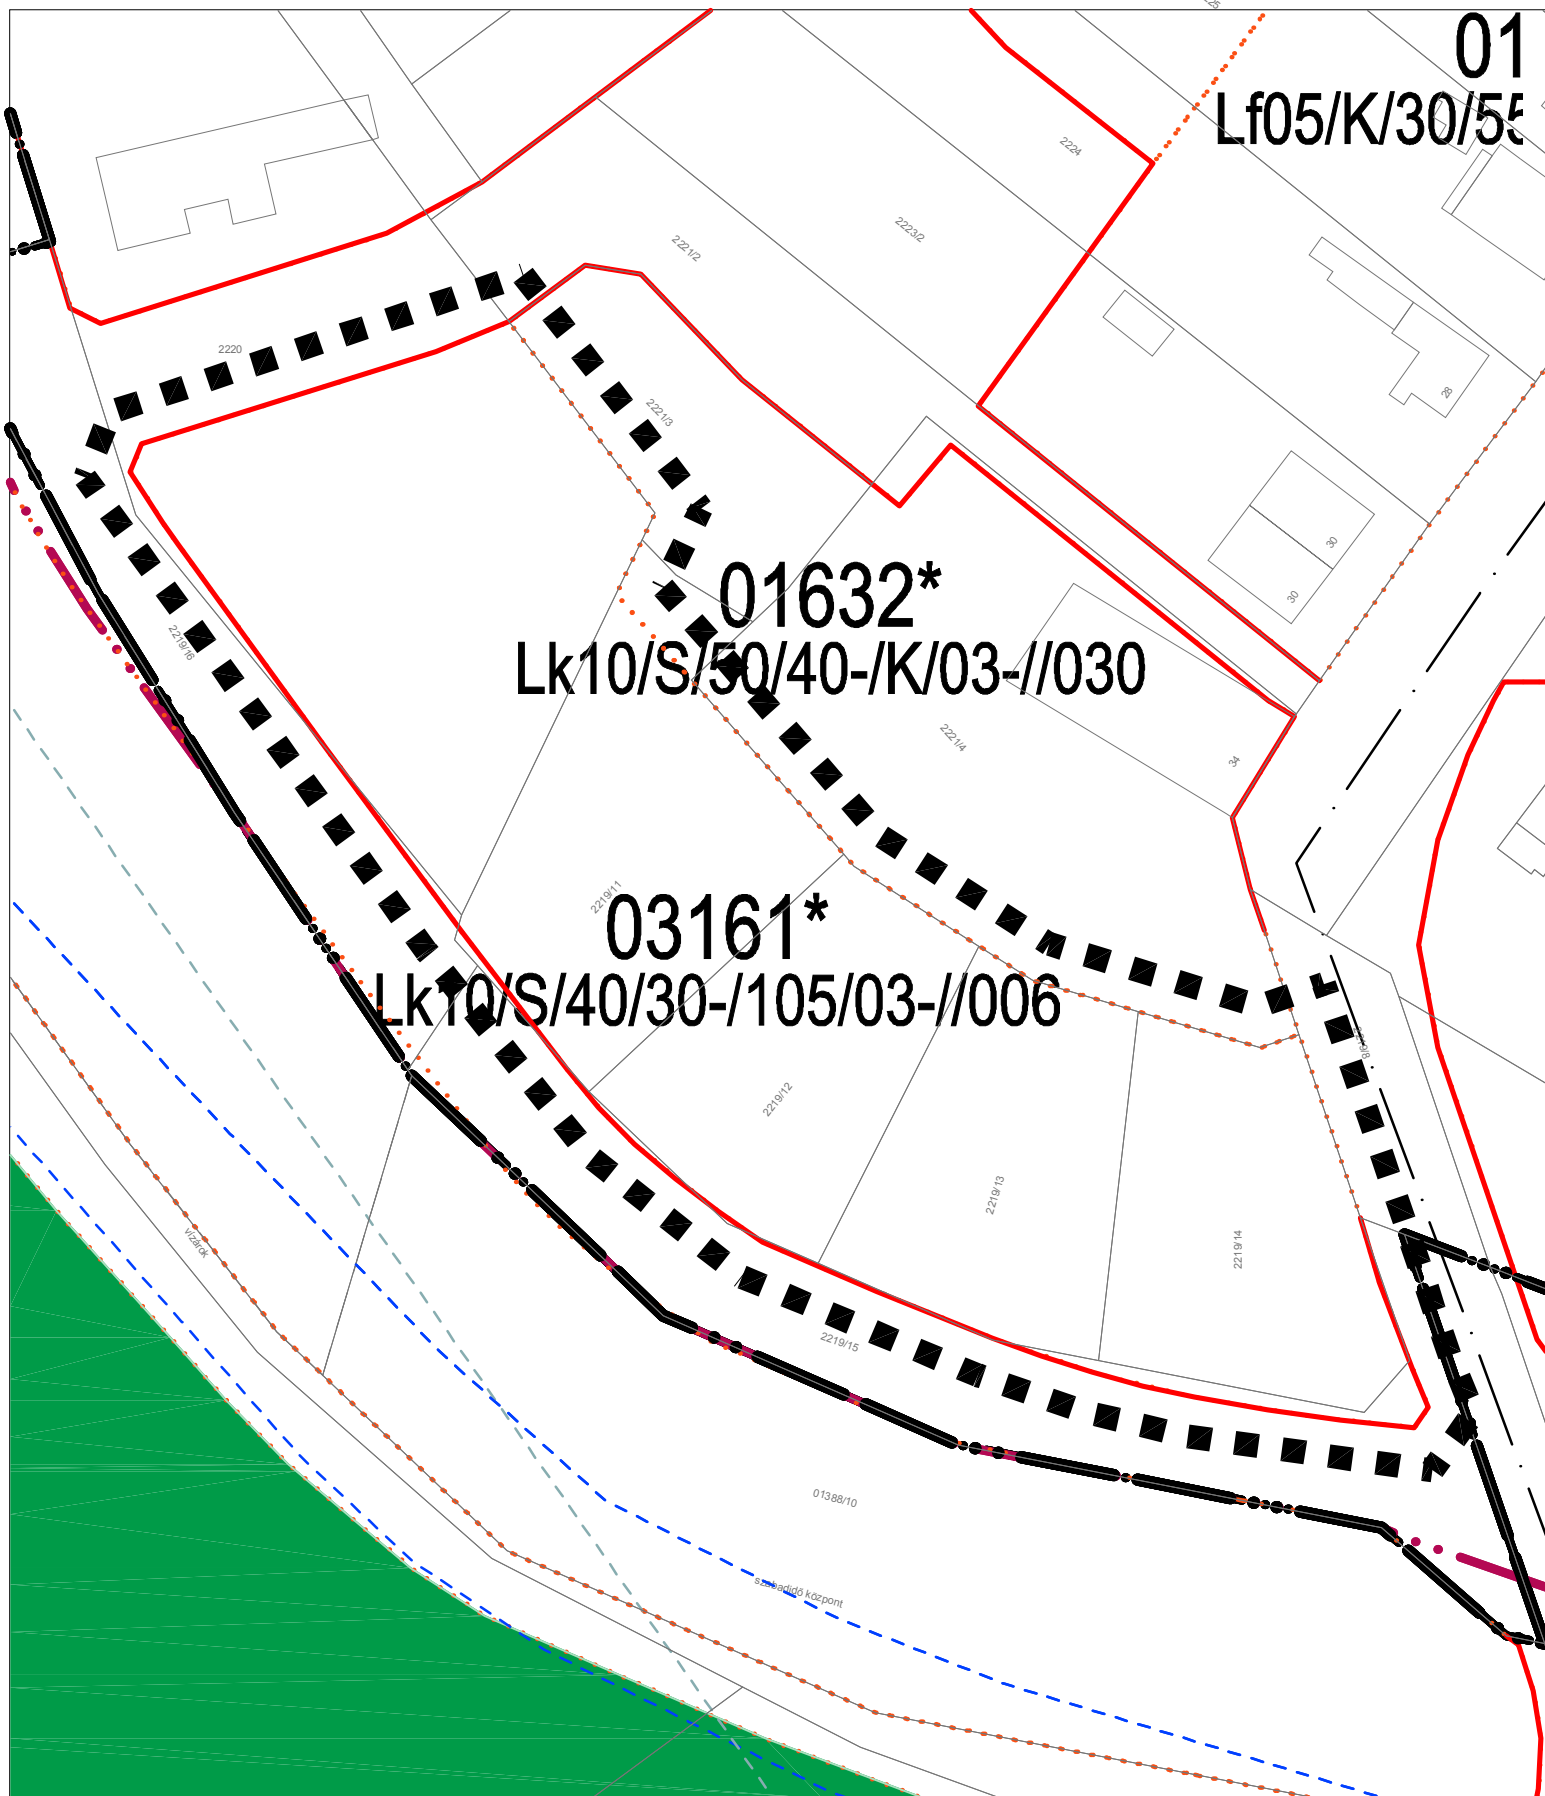

SZTM 2015-029

Győr-Kismegyer, 03161* sz. övezet építési helyek törlése
314/2012 (XI.8.) Korm. rendelet 40 §. szerinti - Záró véleményezési szakasz



02829
Lf05/C/30/40-/059/02-18//008

02d

Győr-Győrszentiván, 02829 sz. övezet építési hely és telekalakítás jelölés
314/2012 (XI.8.) Korm. rendelet 40 §. szerinti - Záró véleményezési szakasz