


## SZTM 2015-034

Győr Gyárváros Külső-Árpád út, Munkás utca, Tompa utca által határolt 01467 övezet,  
beépítési mód felülvizsgálata és módosítása.


314/2012 (XI.8.) Korm. rendelet 41 §. szerinti - Véleményezési szakasz

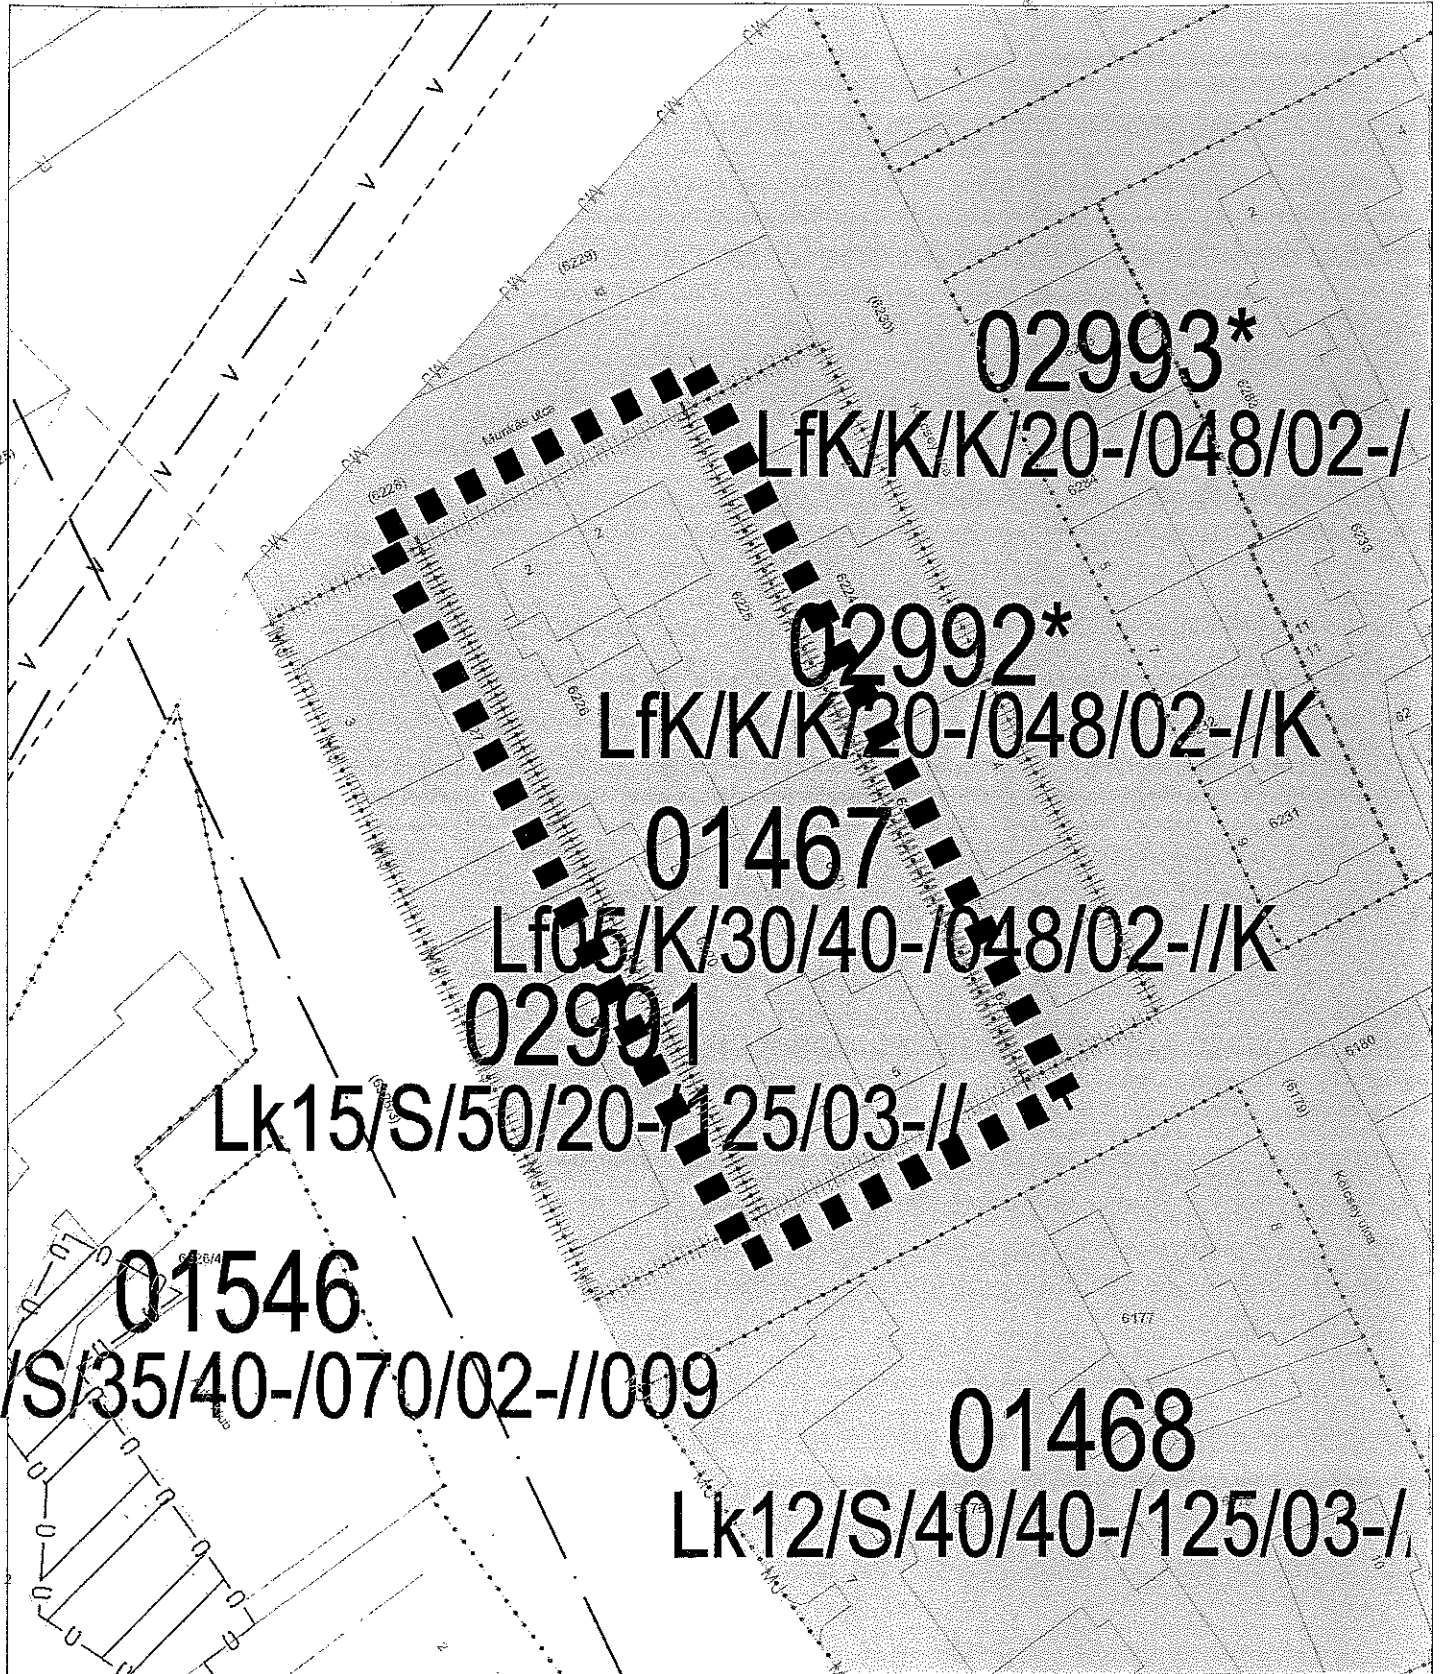

## SZTM 2015-034

Győr Gyárváros Külső-Árpád út, Munkás utca, Tompa utca által határolt 01467 övezet,  
beépítési mód felülvizsgálata és módosítása.

314/2012 (XI.8.) Korm. rendelet 41 §. szerinti - Véleményezési szakasz

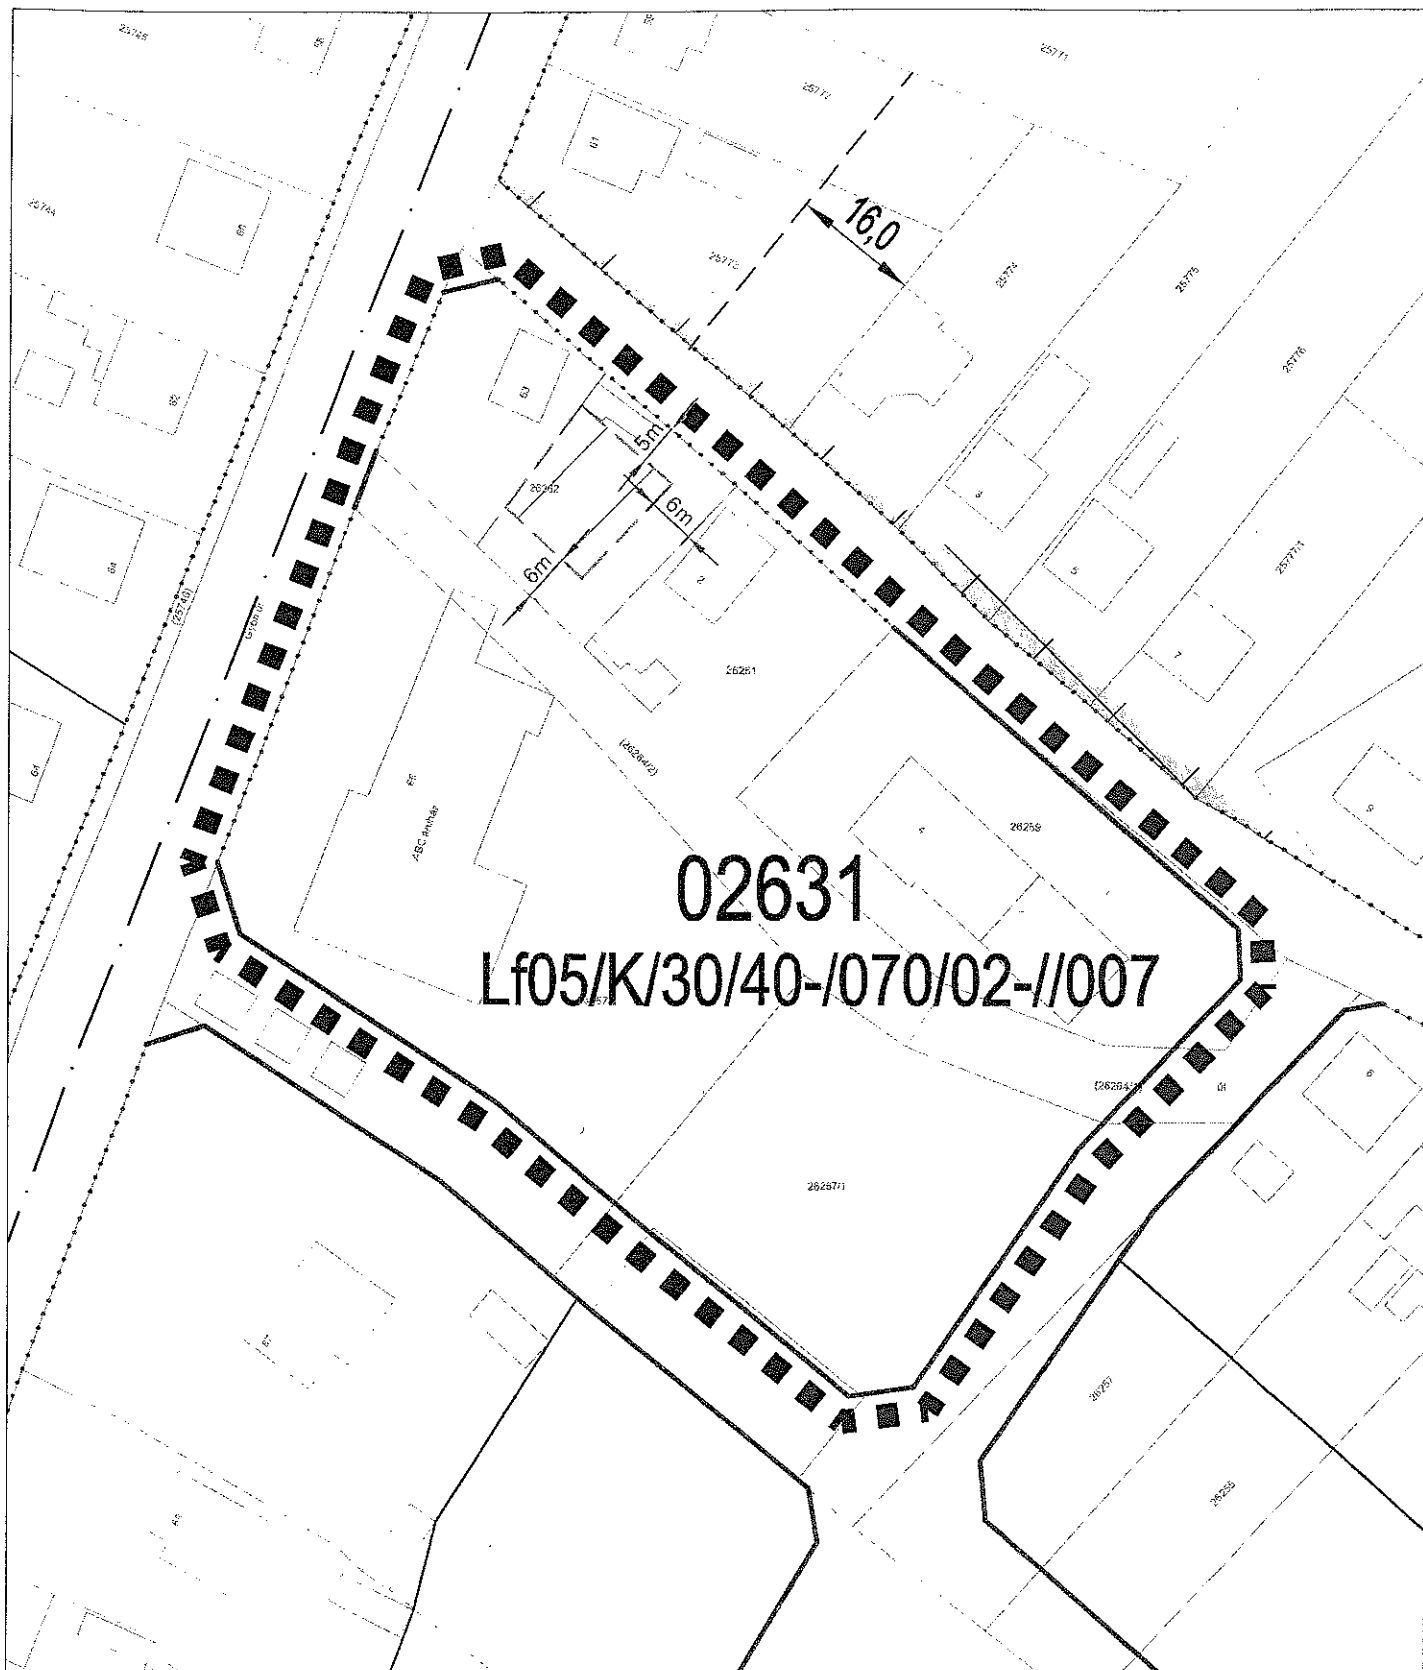

02631

Lf05/K/30/40-/070/02-//007

**SZTM 2015-036**

Győr- Ménfőcsanak, Győri út, Népfőiskola utca 2626hrs.-ú ingatlan, telekosztás

314/2012 (XI.8.) Korm. rendelet 41 §. szerinti - Véleményezési szakasz



5//007


02177  
Lf03/O/25/40-/048/02-15//007

2  
02-20/45/010

**SZTM 2015-054**


István Király utca, Kinizsi Pál u 13384 hrsz telek beépítési százalék növelése.

314/2012 (XI.8.) Korm. rendelet 41 §. szerinti - Véleményezési szakasz

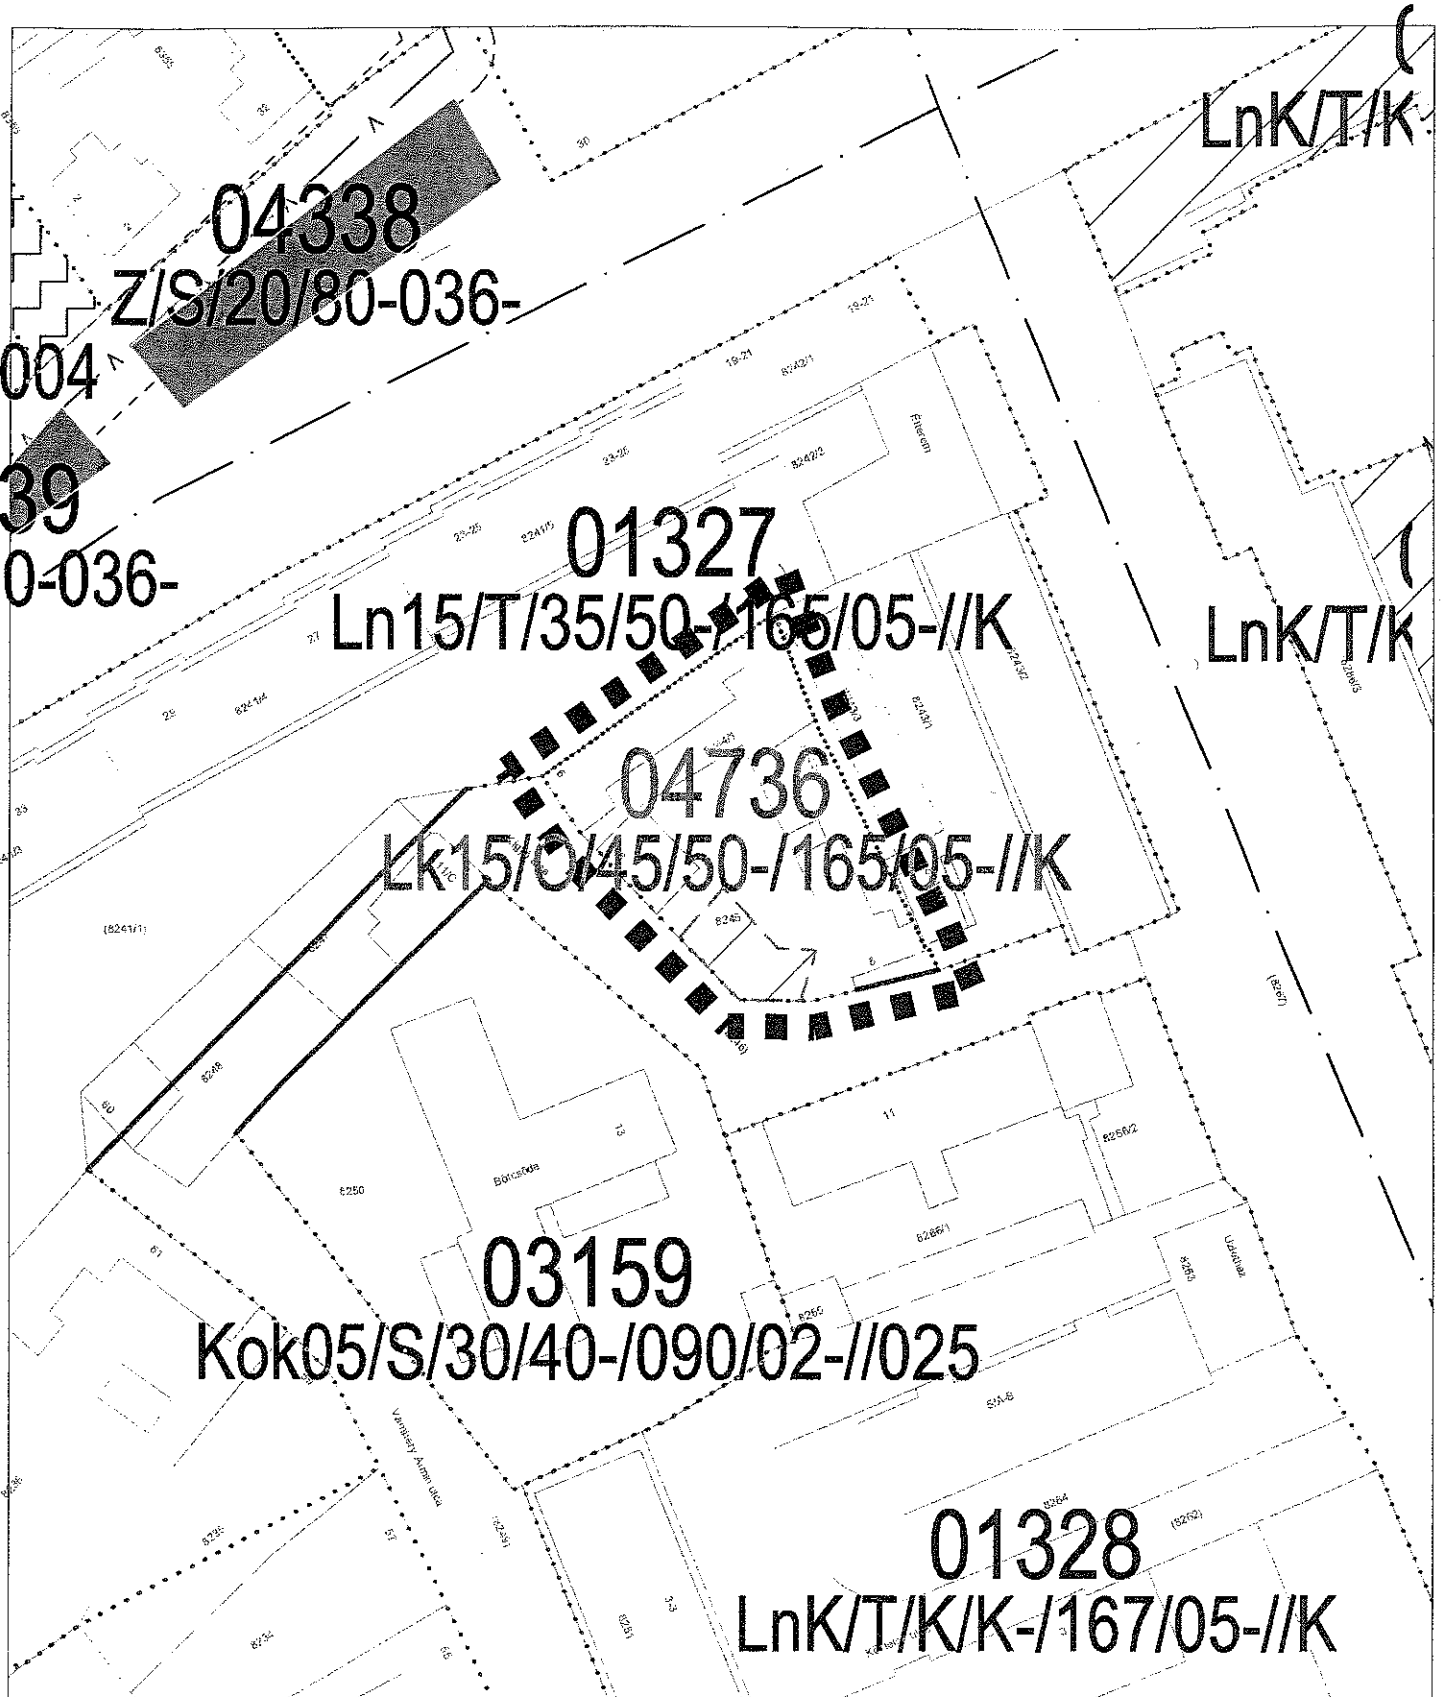

## SZTM 2015-057


Győr, Sziget Kígyó utca 6. 8245 hrsz.-ú telek, beépítési százalék növelése, új övezet létrehozása.

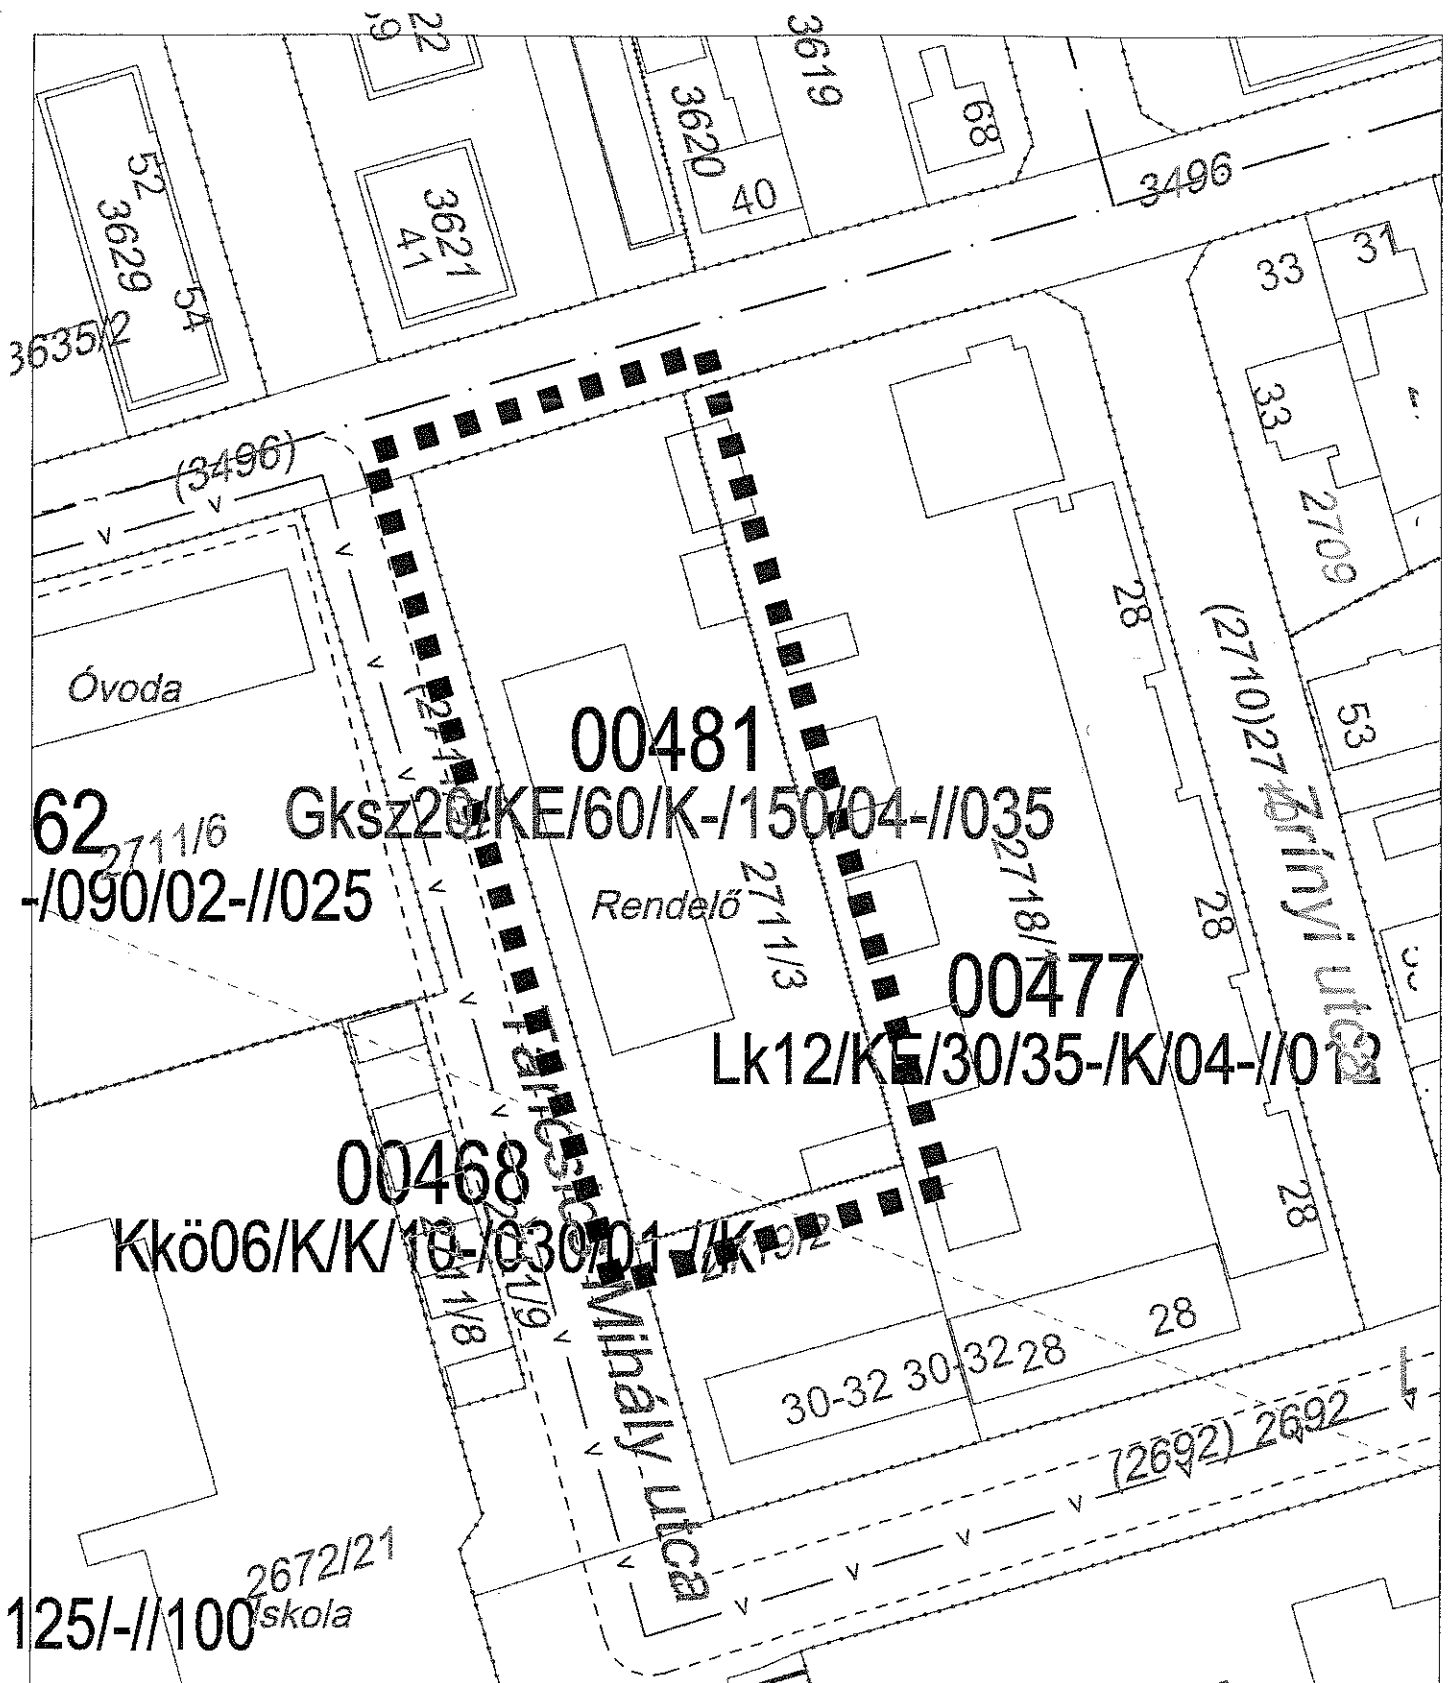

## SZTM 2015-069

Győr-Nádorváros KARDIREX Mónus Illés u paraméter emelés.

314/2012 (XI.8.) Korm. rendelet 41 §. szerinti - Véleményezési szakasz

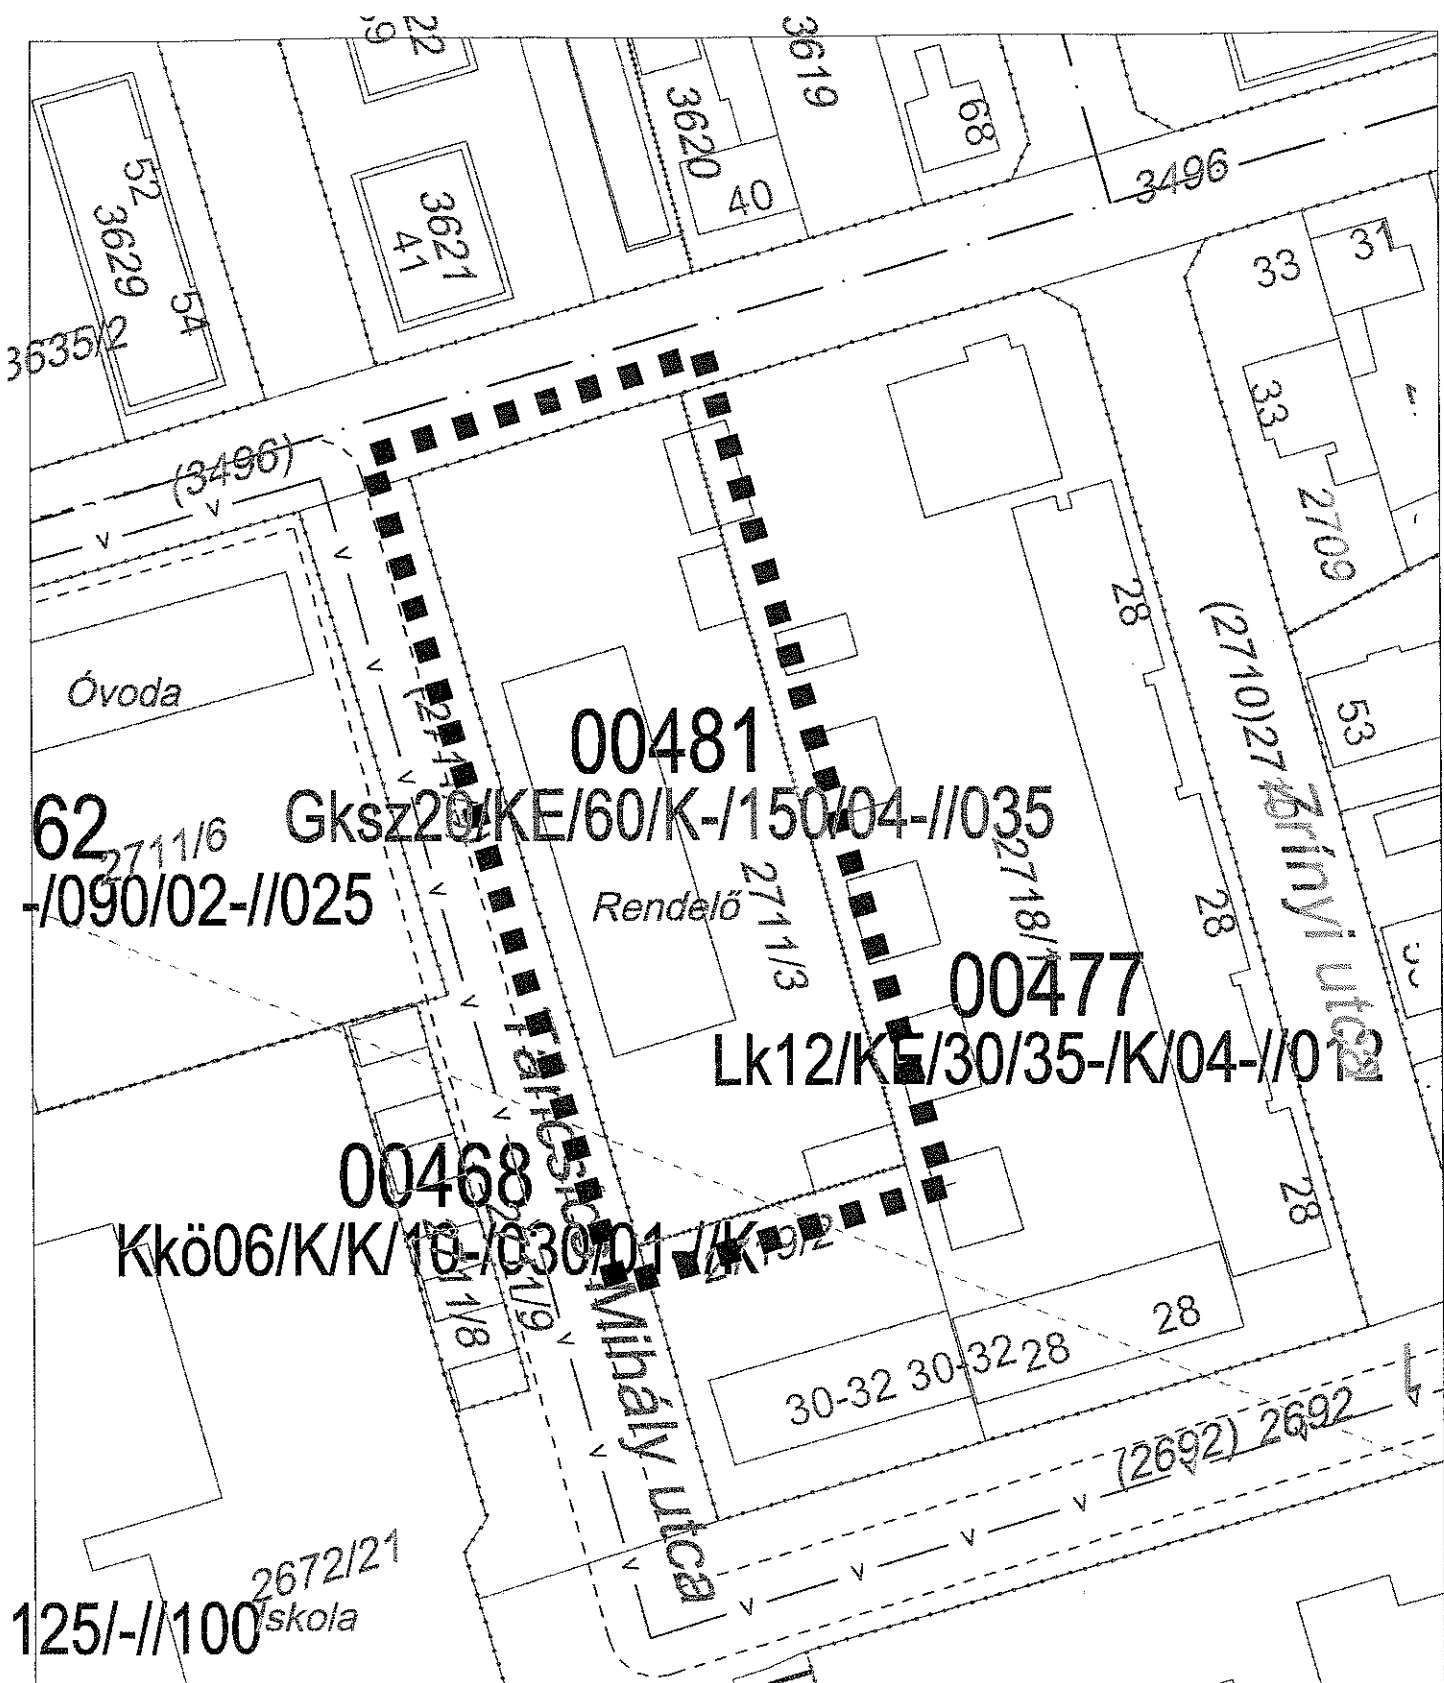

**SZTM 2015-069**

Győr-Nádorváros KARDIREX Mónus Illés u paraméter emelés.

314/2012 (XI.8.) Korm. rendelet 41 §. szerinti - Véleményezési szakasz

01322

Kok10/Z/40/40-/090/03-//014

01324

LnK/T/K/K-/136/04-//K

01332

Ln15/S/35/45-/165/04-//K

010

Hatályon  
23/2008.

**SZTM 2015-081**

Simor János püspök tere Botond u. övezethatár telekhatár módosítása.

314/2012 (XI.8.) Korm. rendelet 41 §. szerinti - Véleményezési szakasz