



Módosítás előtt

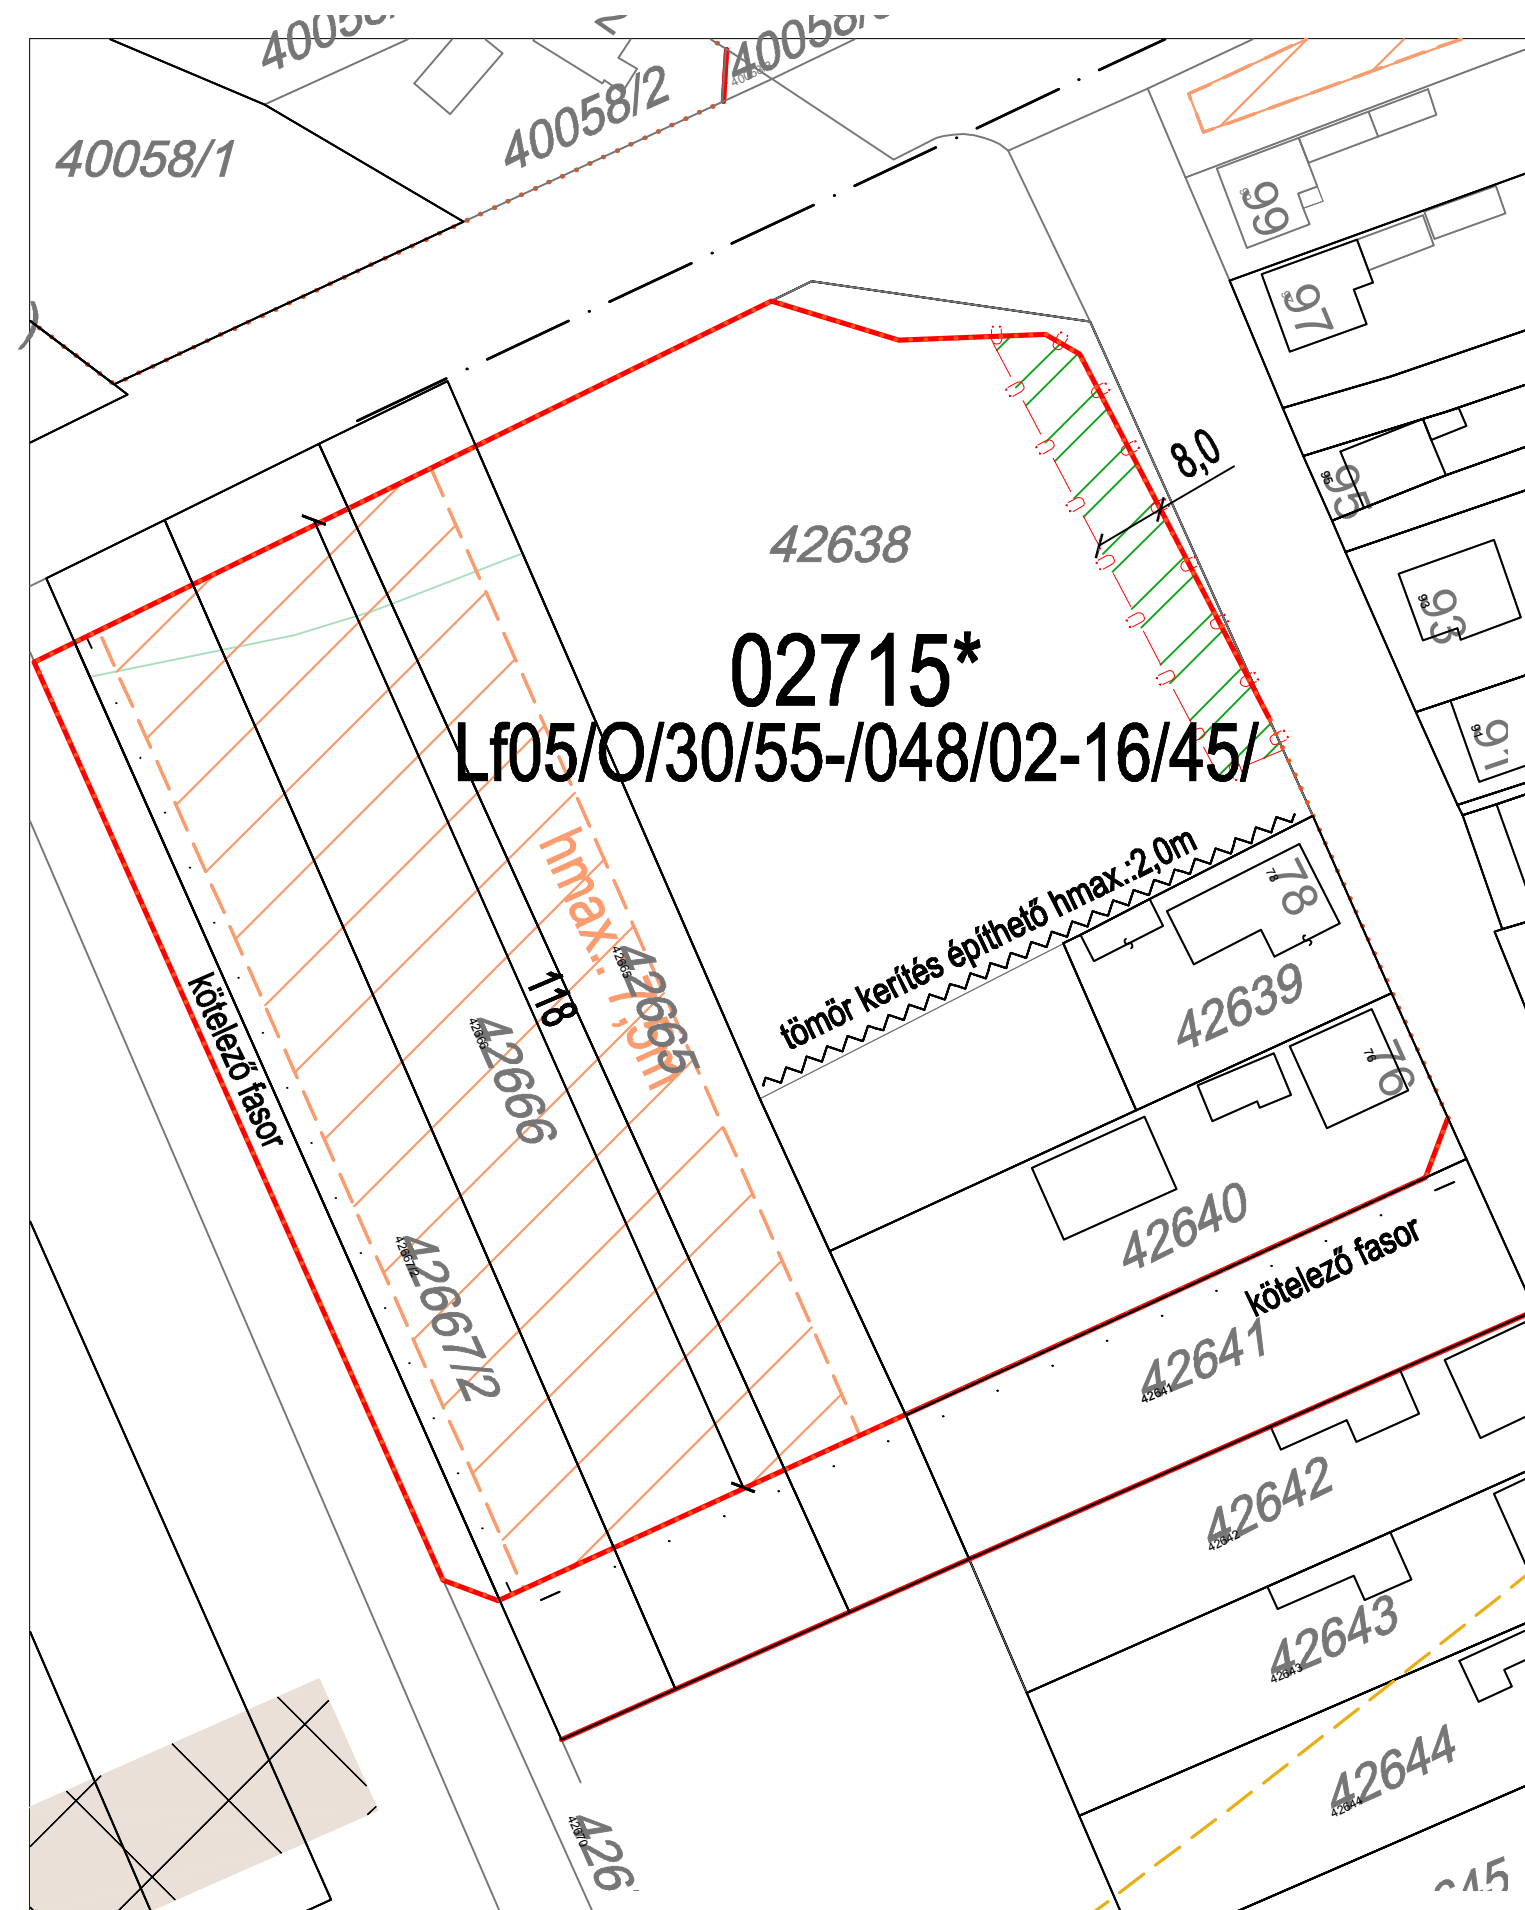


SZTM 2016-003

Győr-Gyórszentiván, 02715* kötelező beültetési sáv szélesség korrekció (8 m)

Jóváhagyva a 21/2016 (IX.23.) Önkormányzati rendelettel

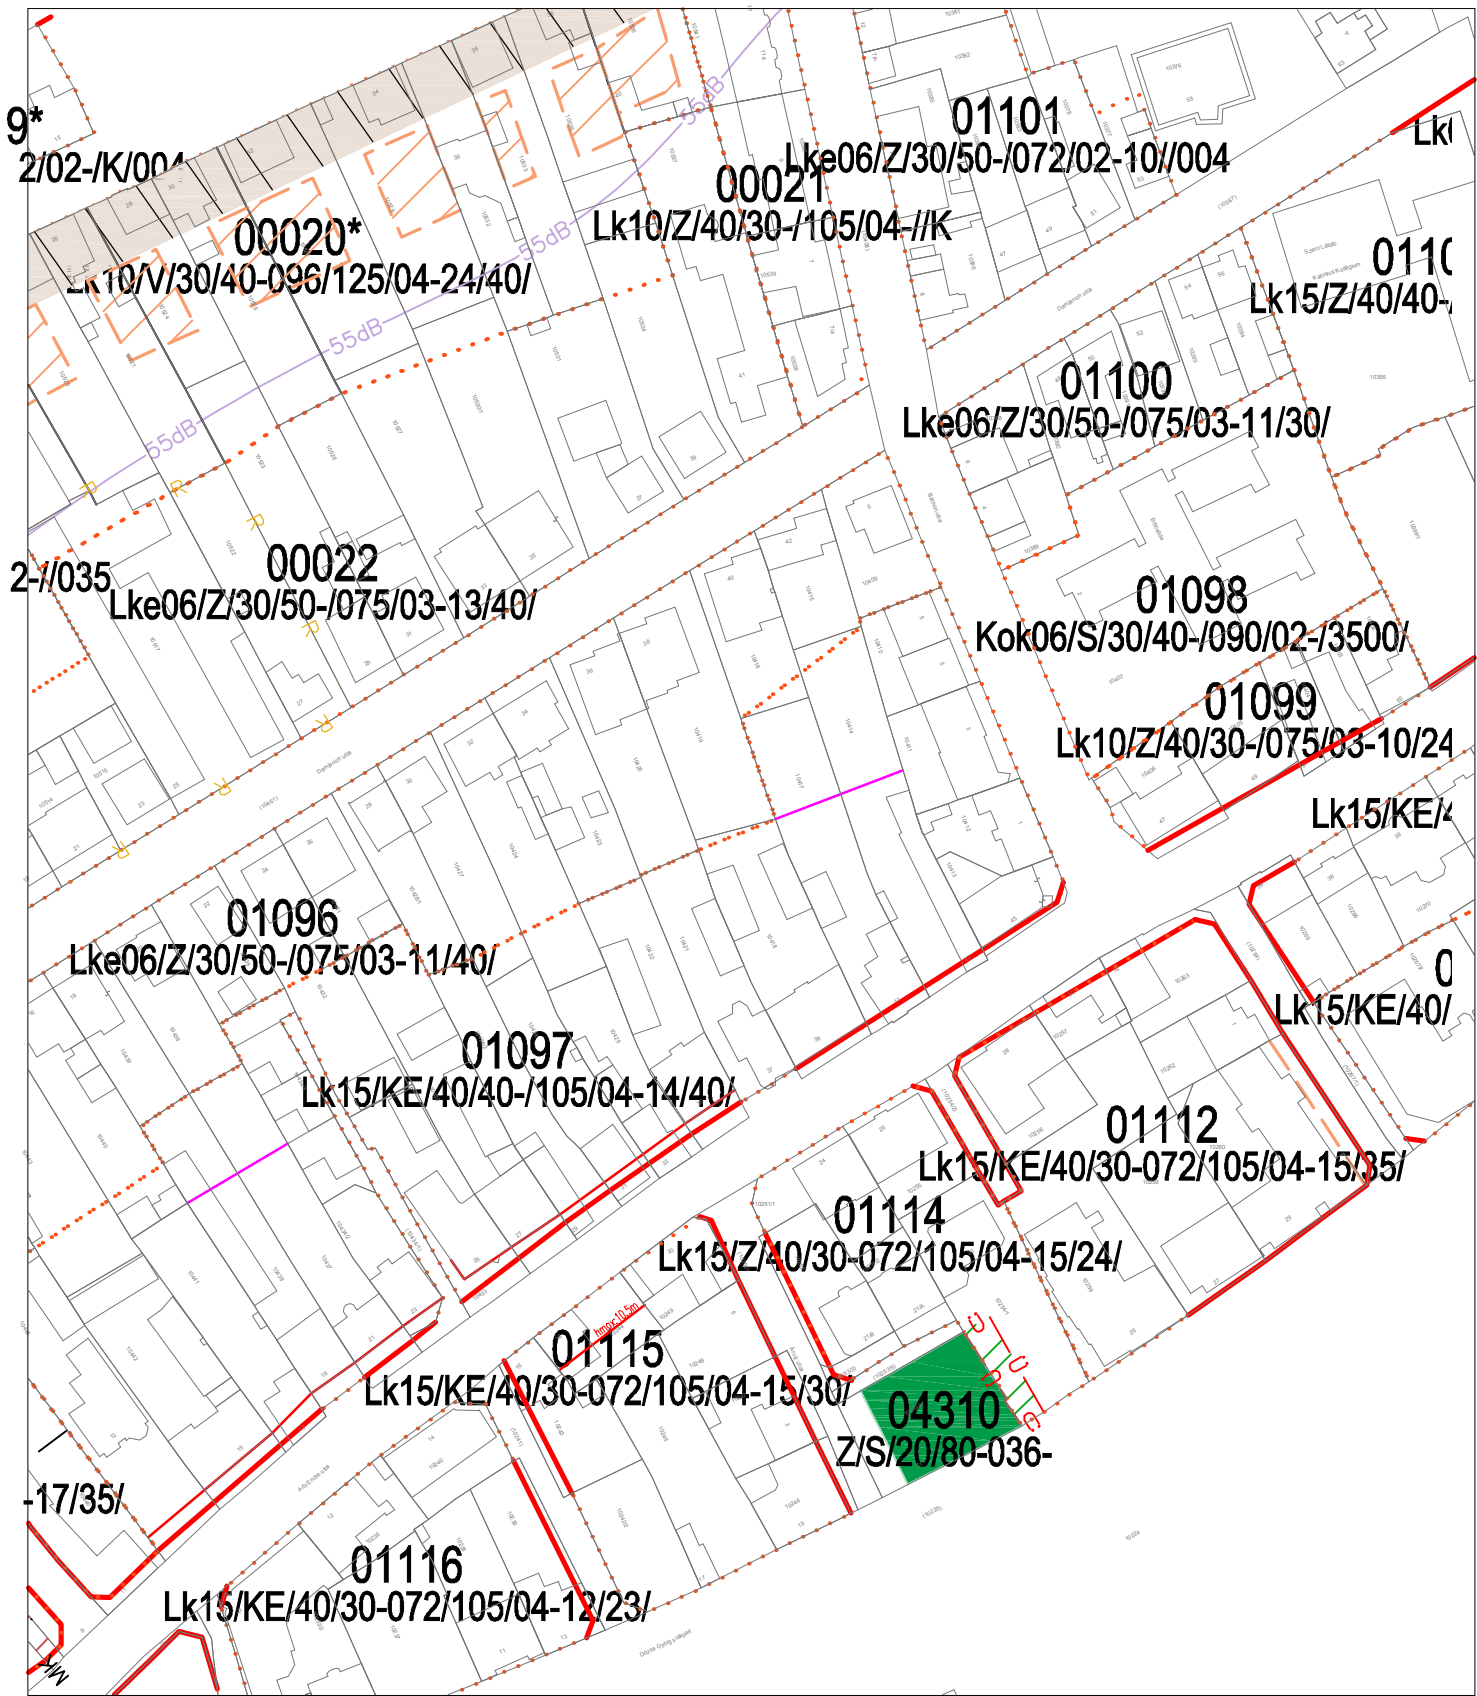


Módosítás előtt

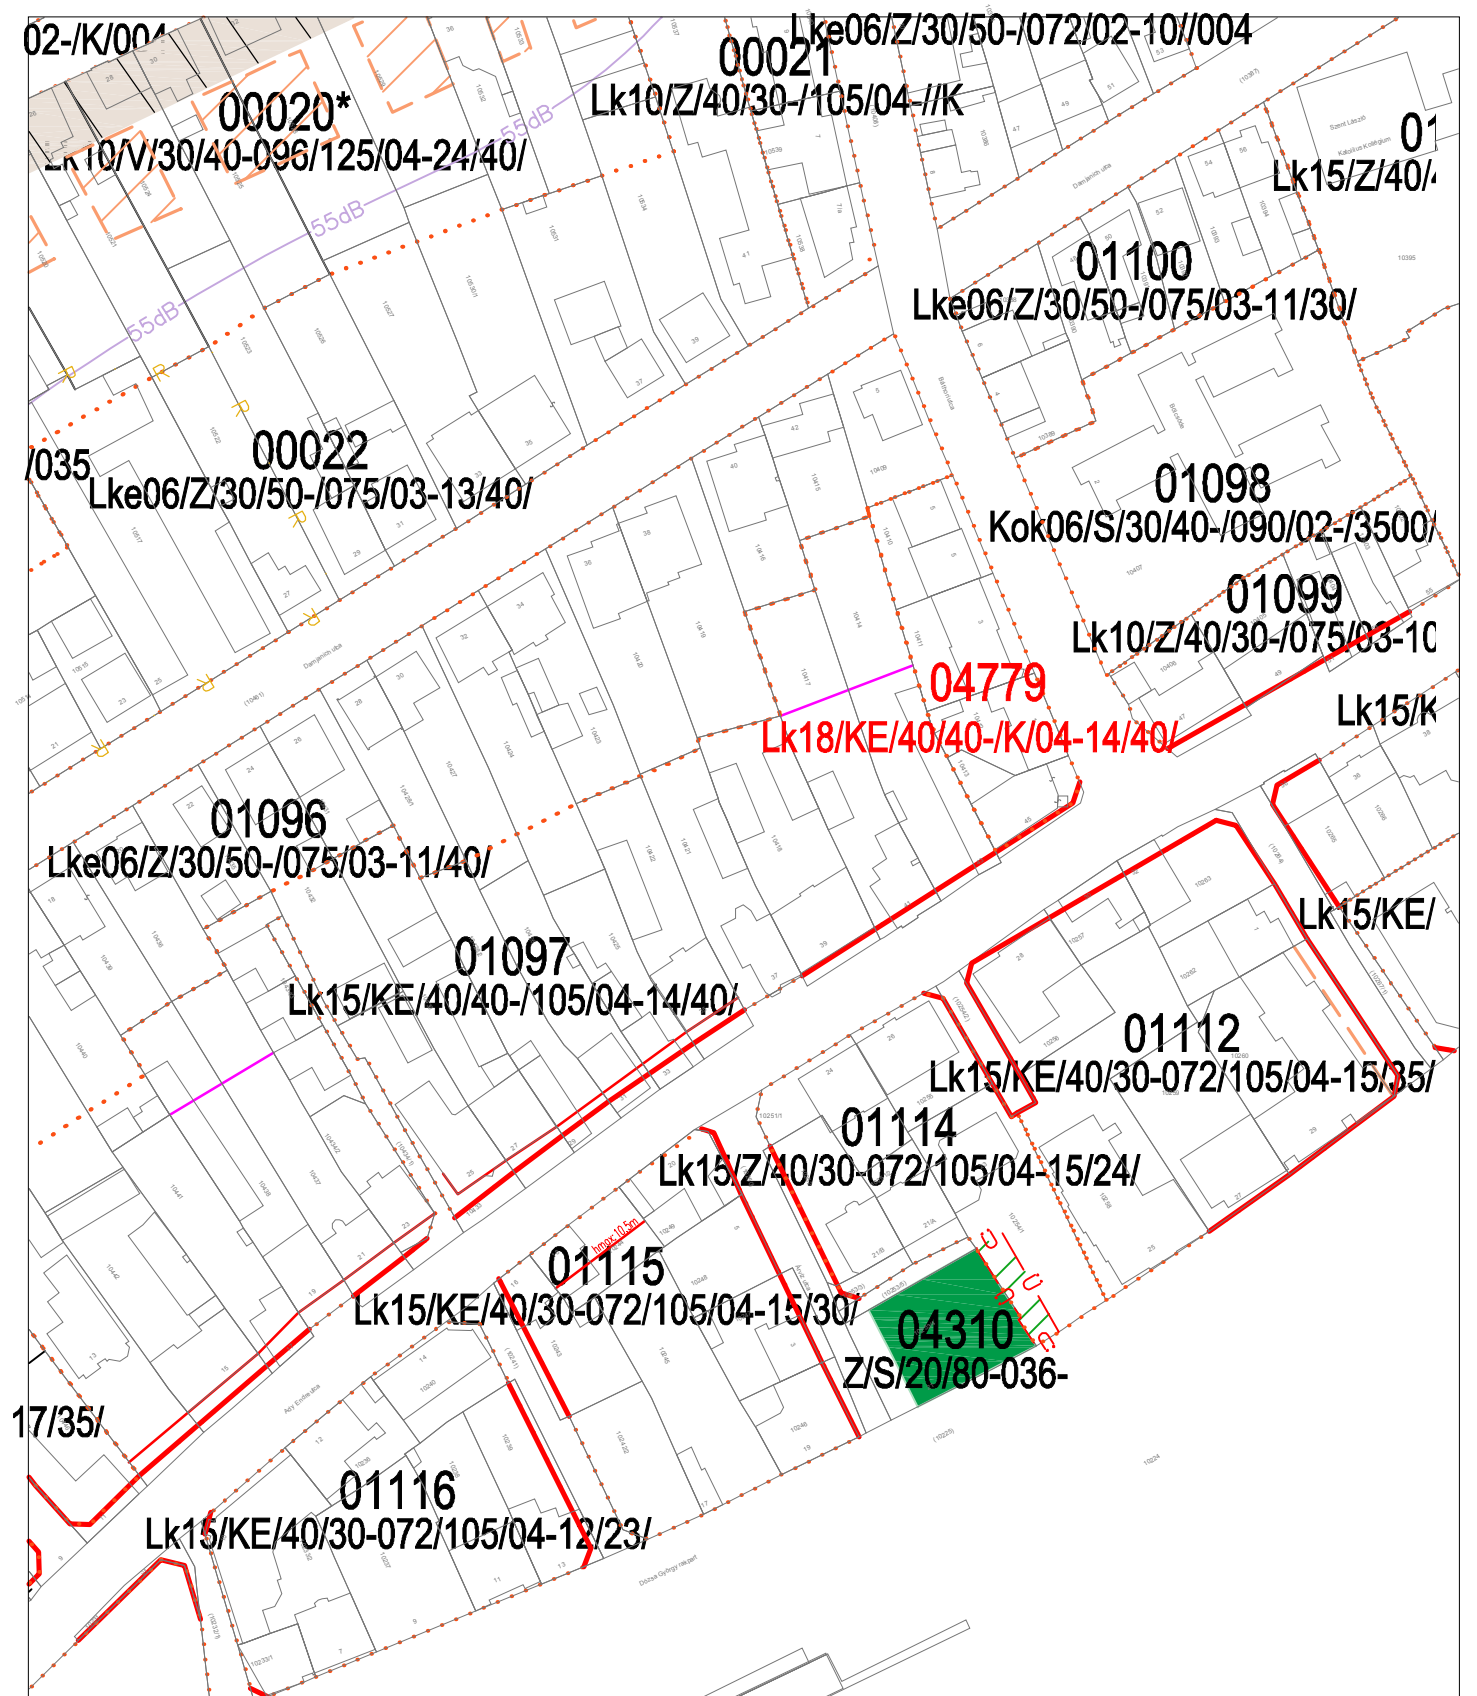

SZTM 2016-006


Győr Révfalu, Báthory és Ady utcasarok építménymagasság módosítása.

Jóváhagyva a 21/2016 (IX.23.) Önkormányzati rendelettel

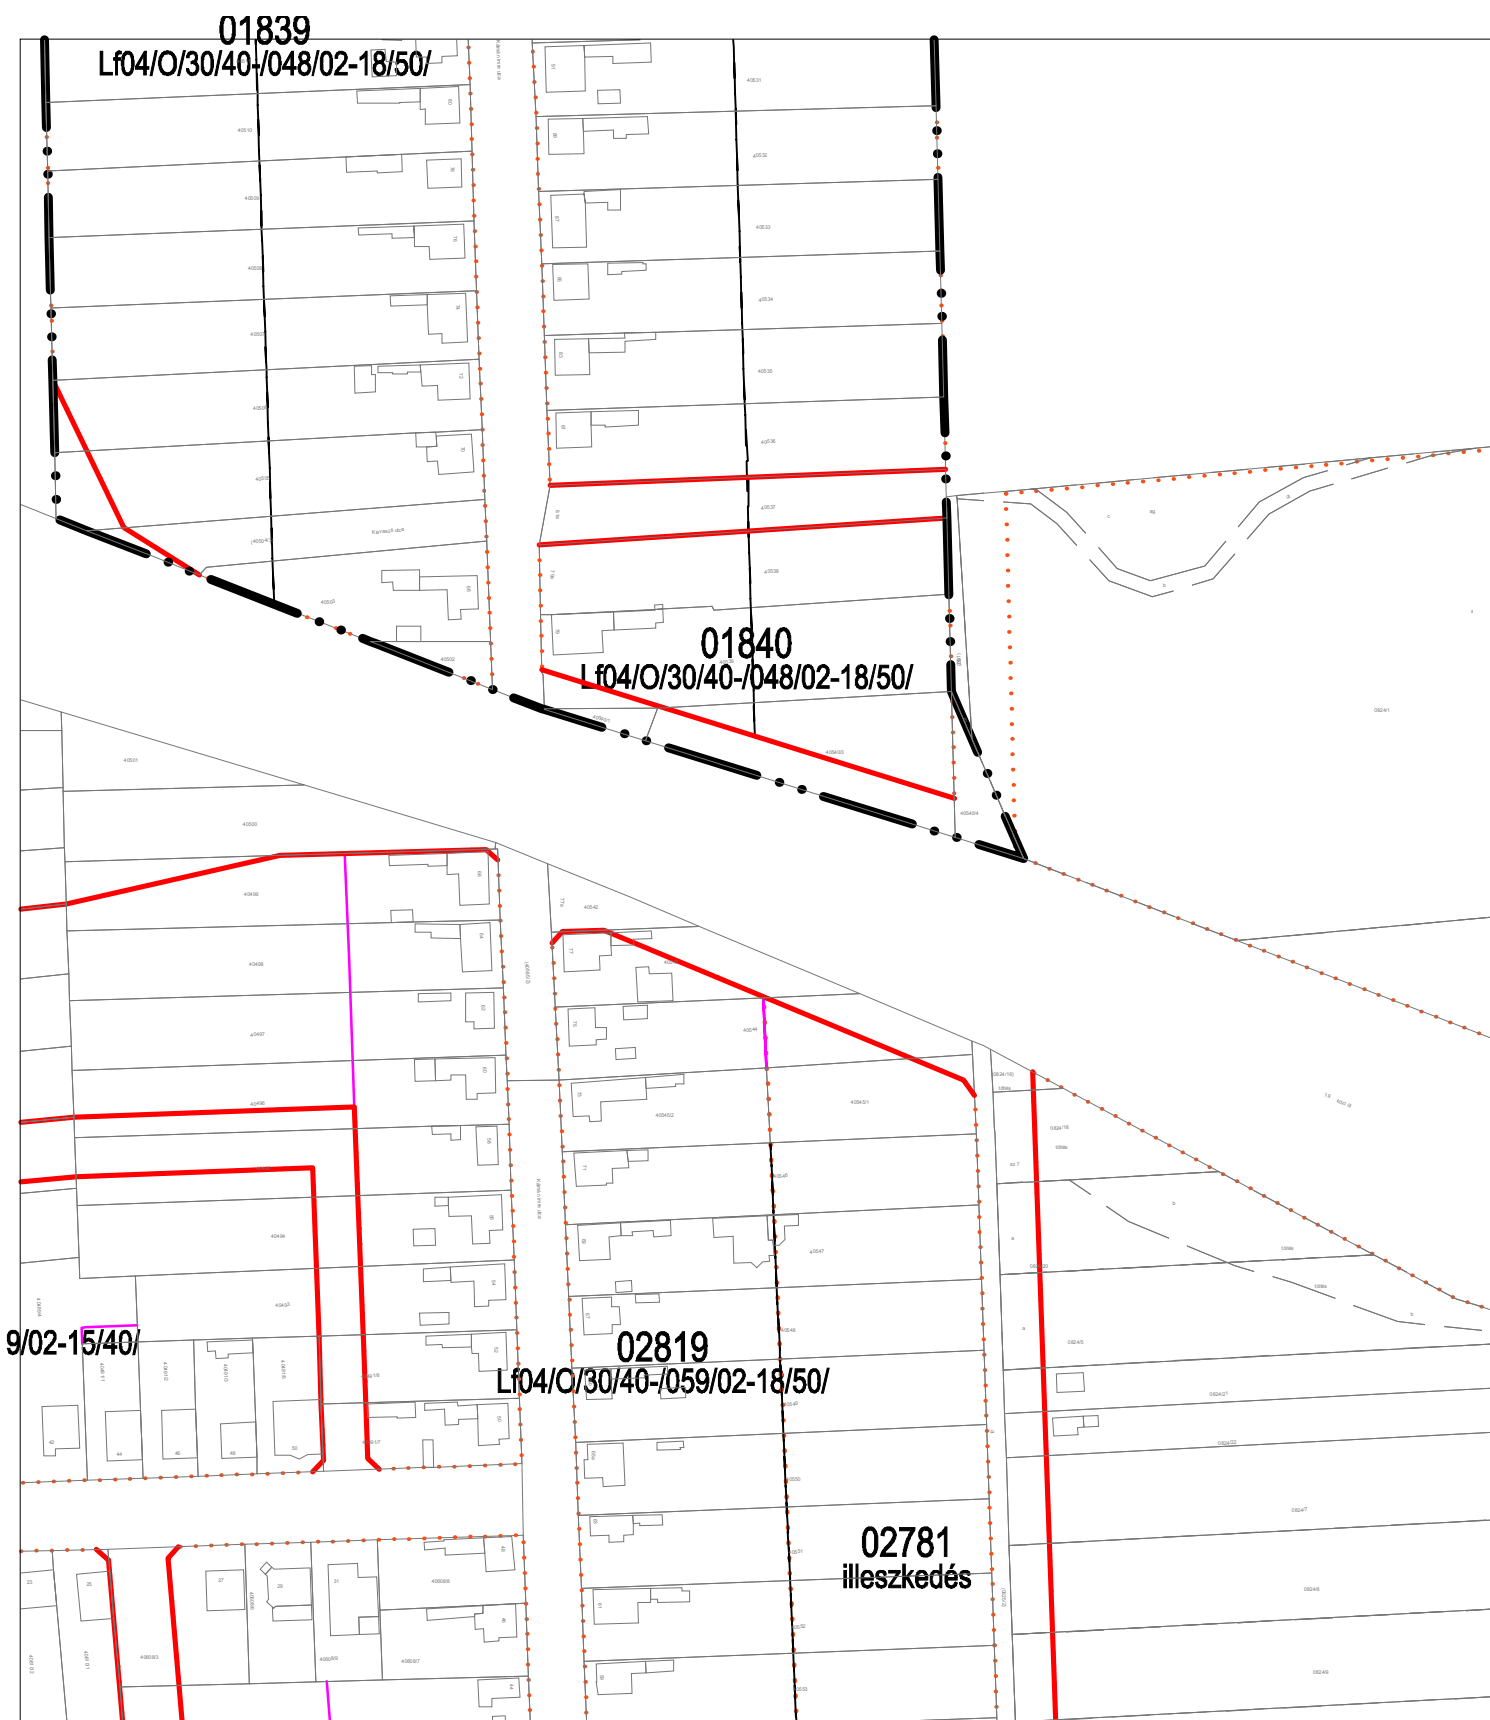


Módosítás előtt

Győrszentiván, Kálmán Imre u. 02819, 02781, 01840 sz. övezetek szabályozási szélesség korrekció.

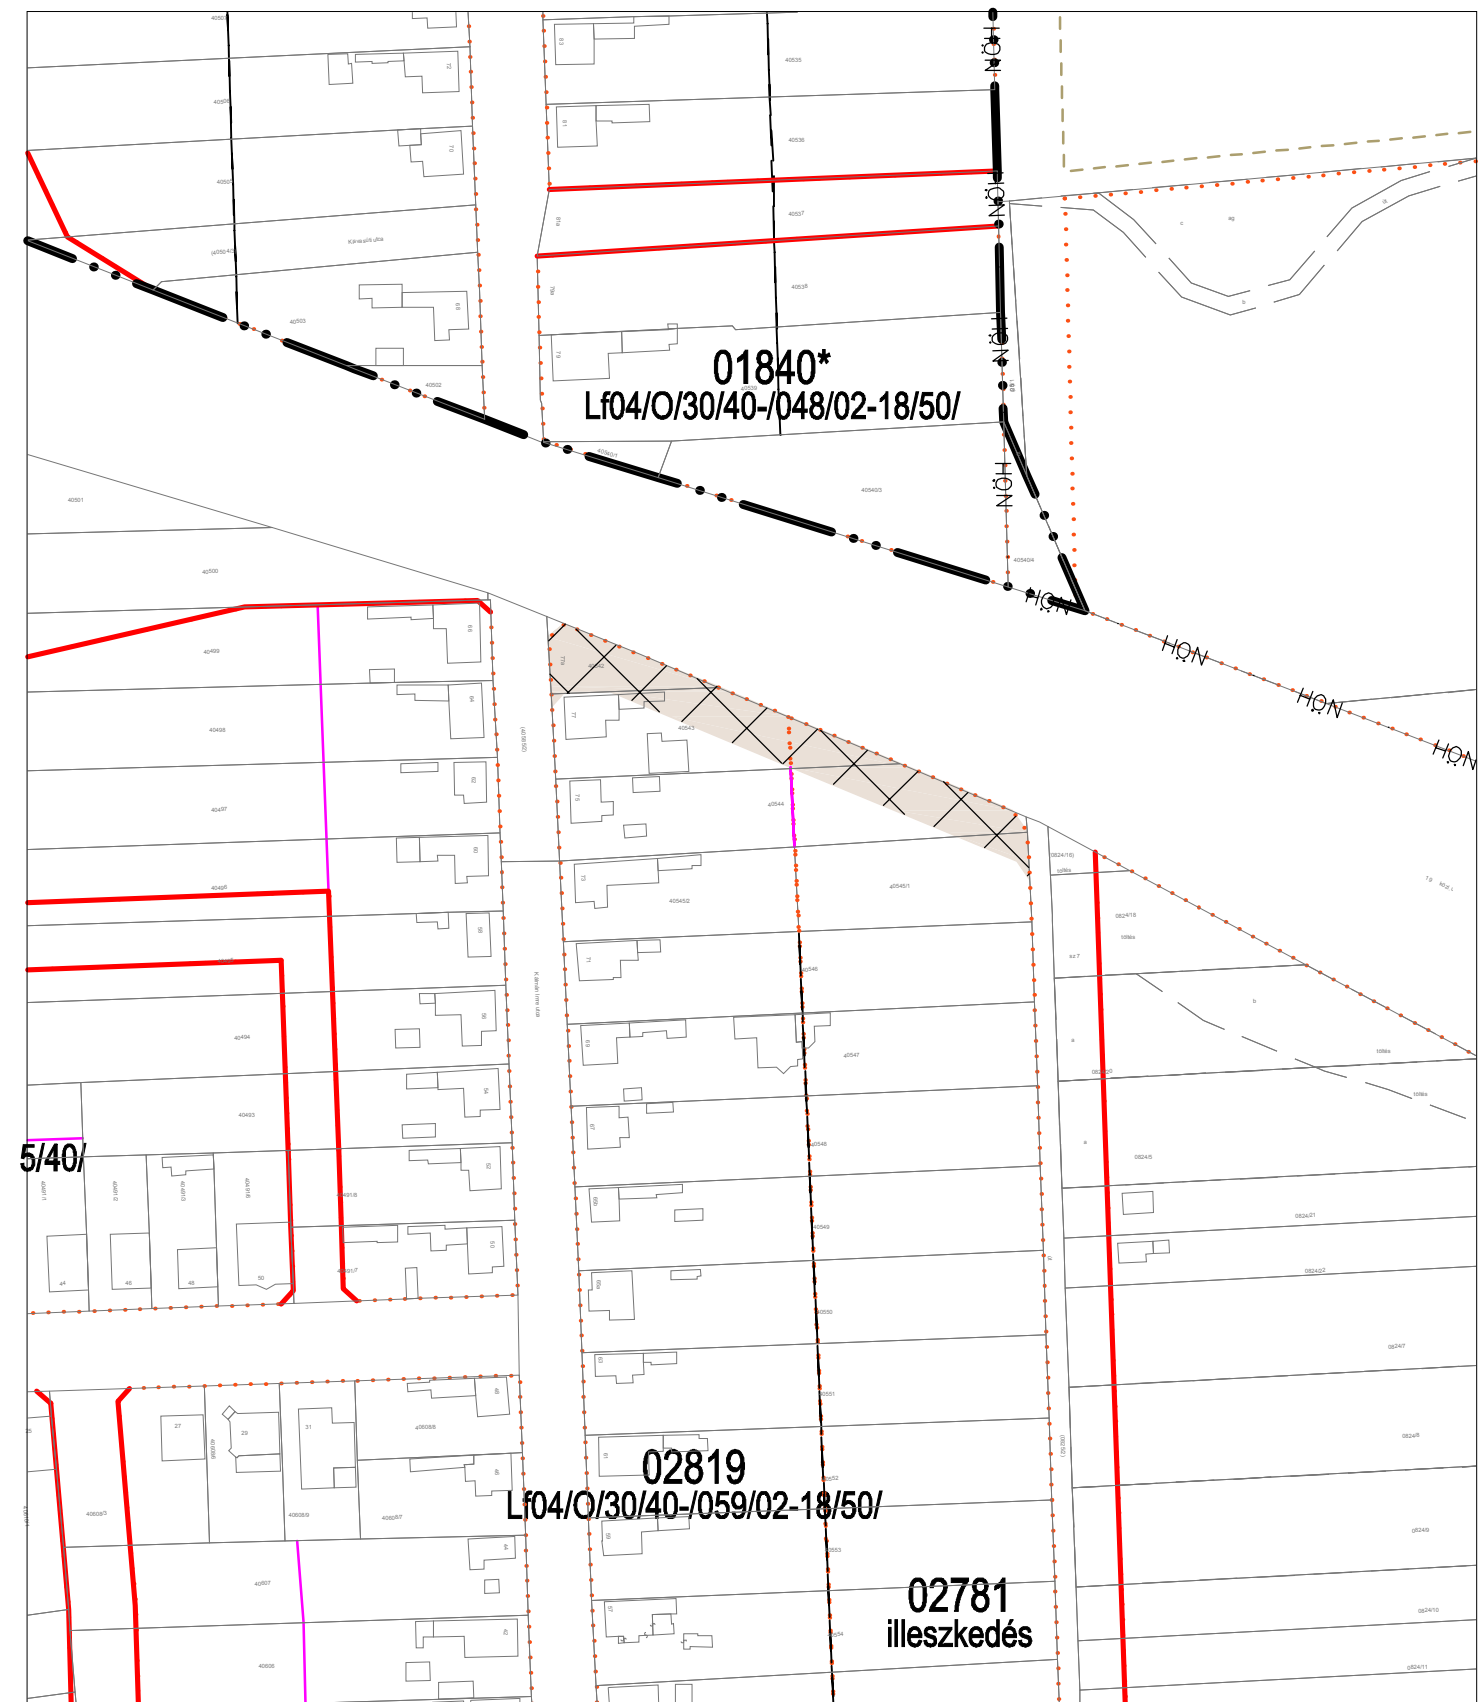


SZTM 2016-009

Jóváhagyva a 21/2016 (IX.23.) Önkormányzati rendelettel

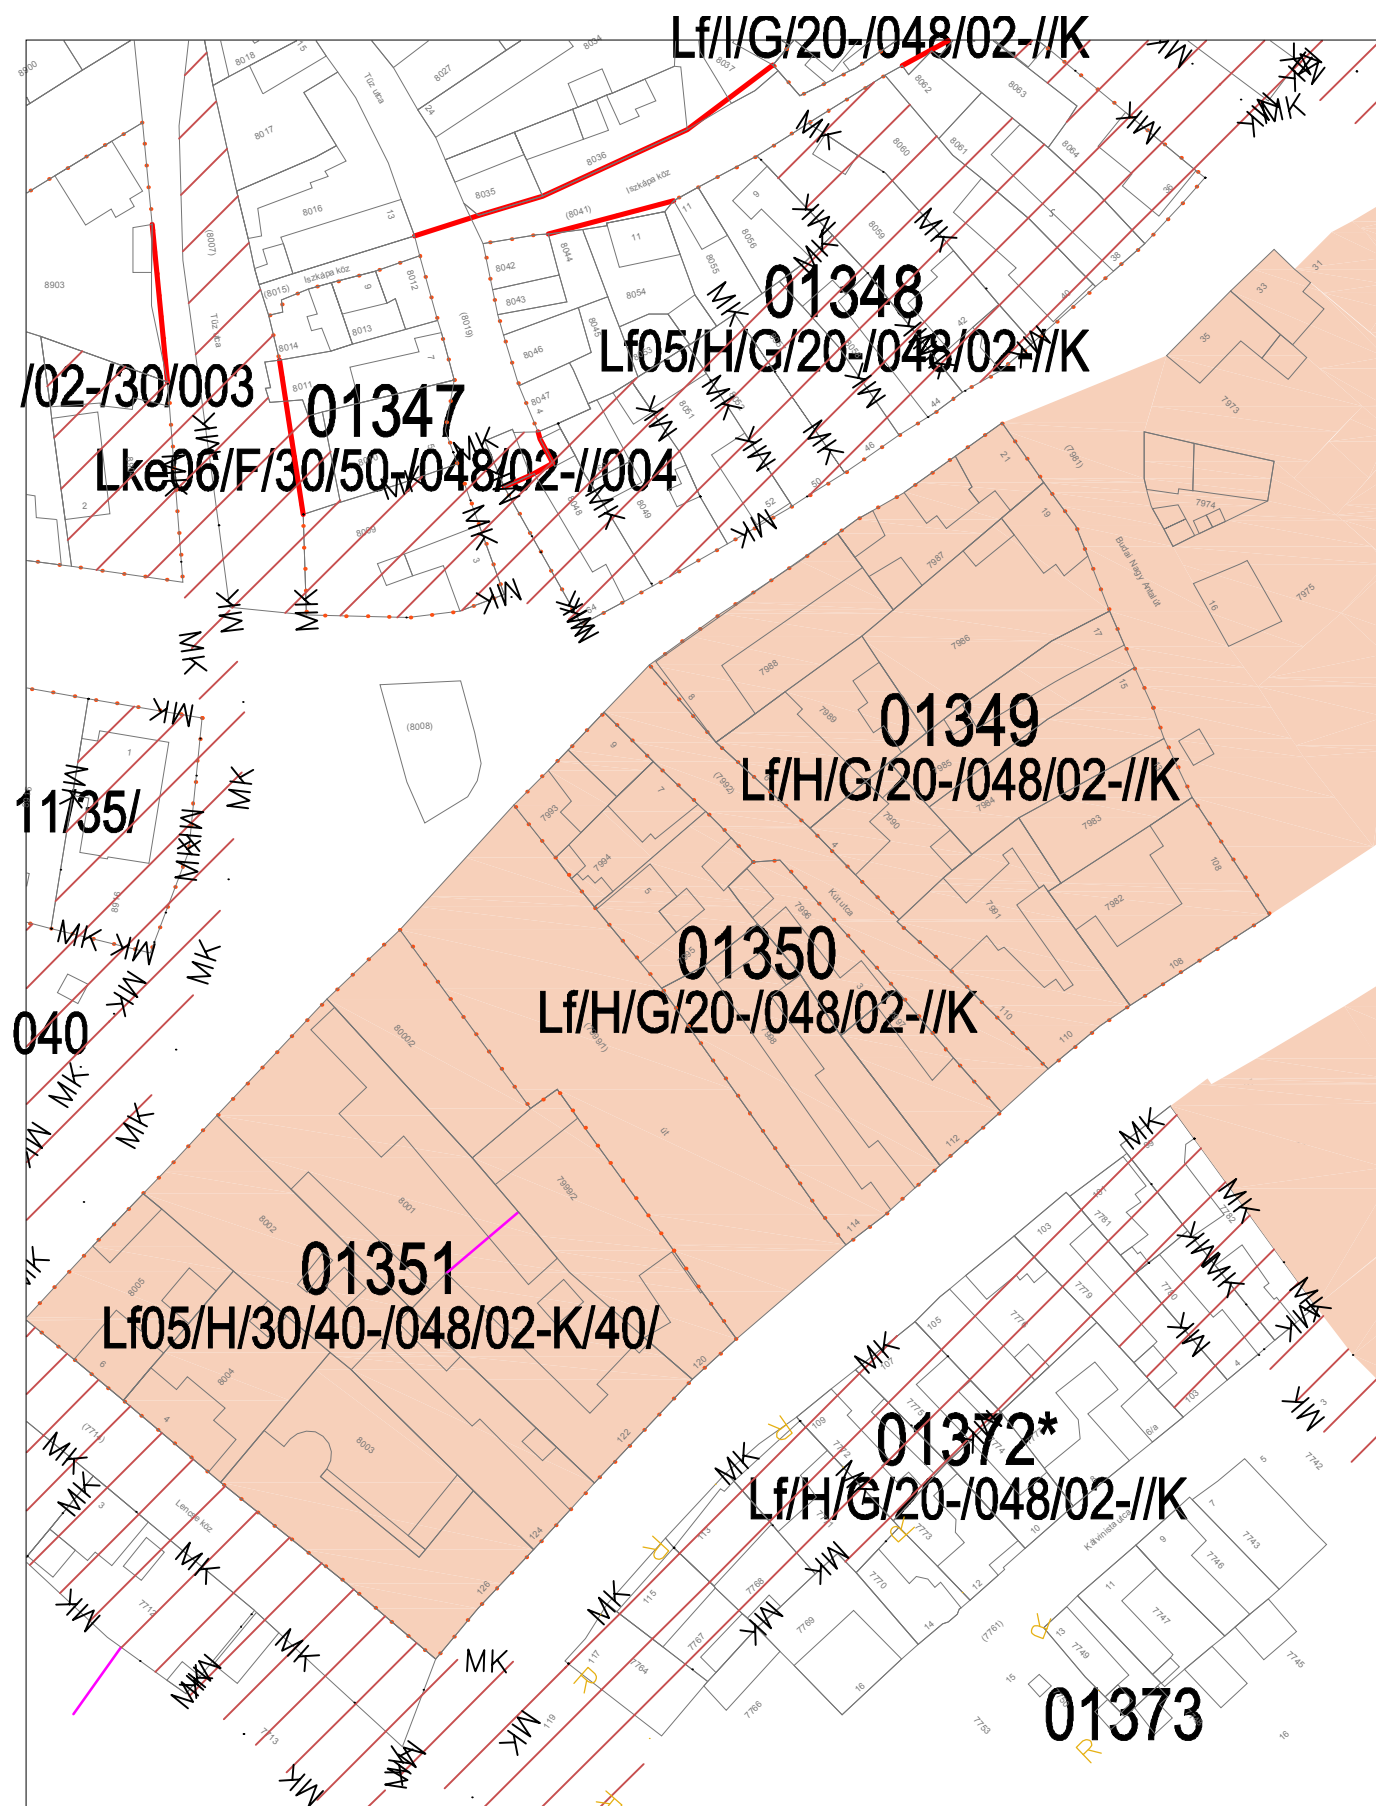


Módosítás előtt

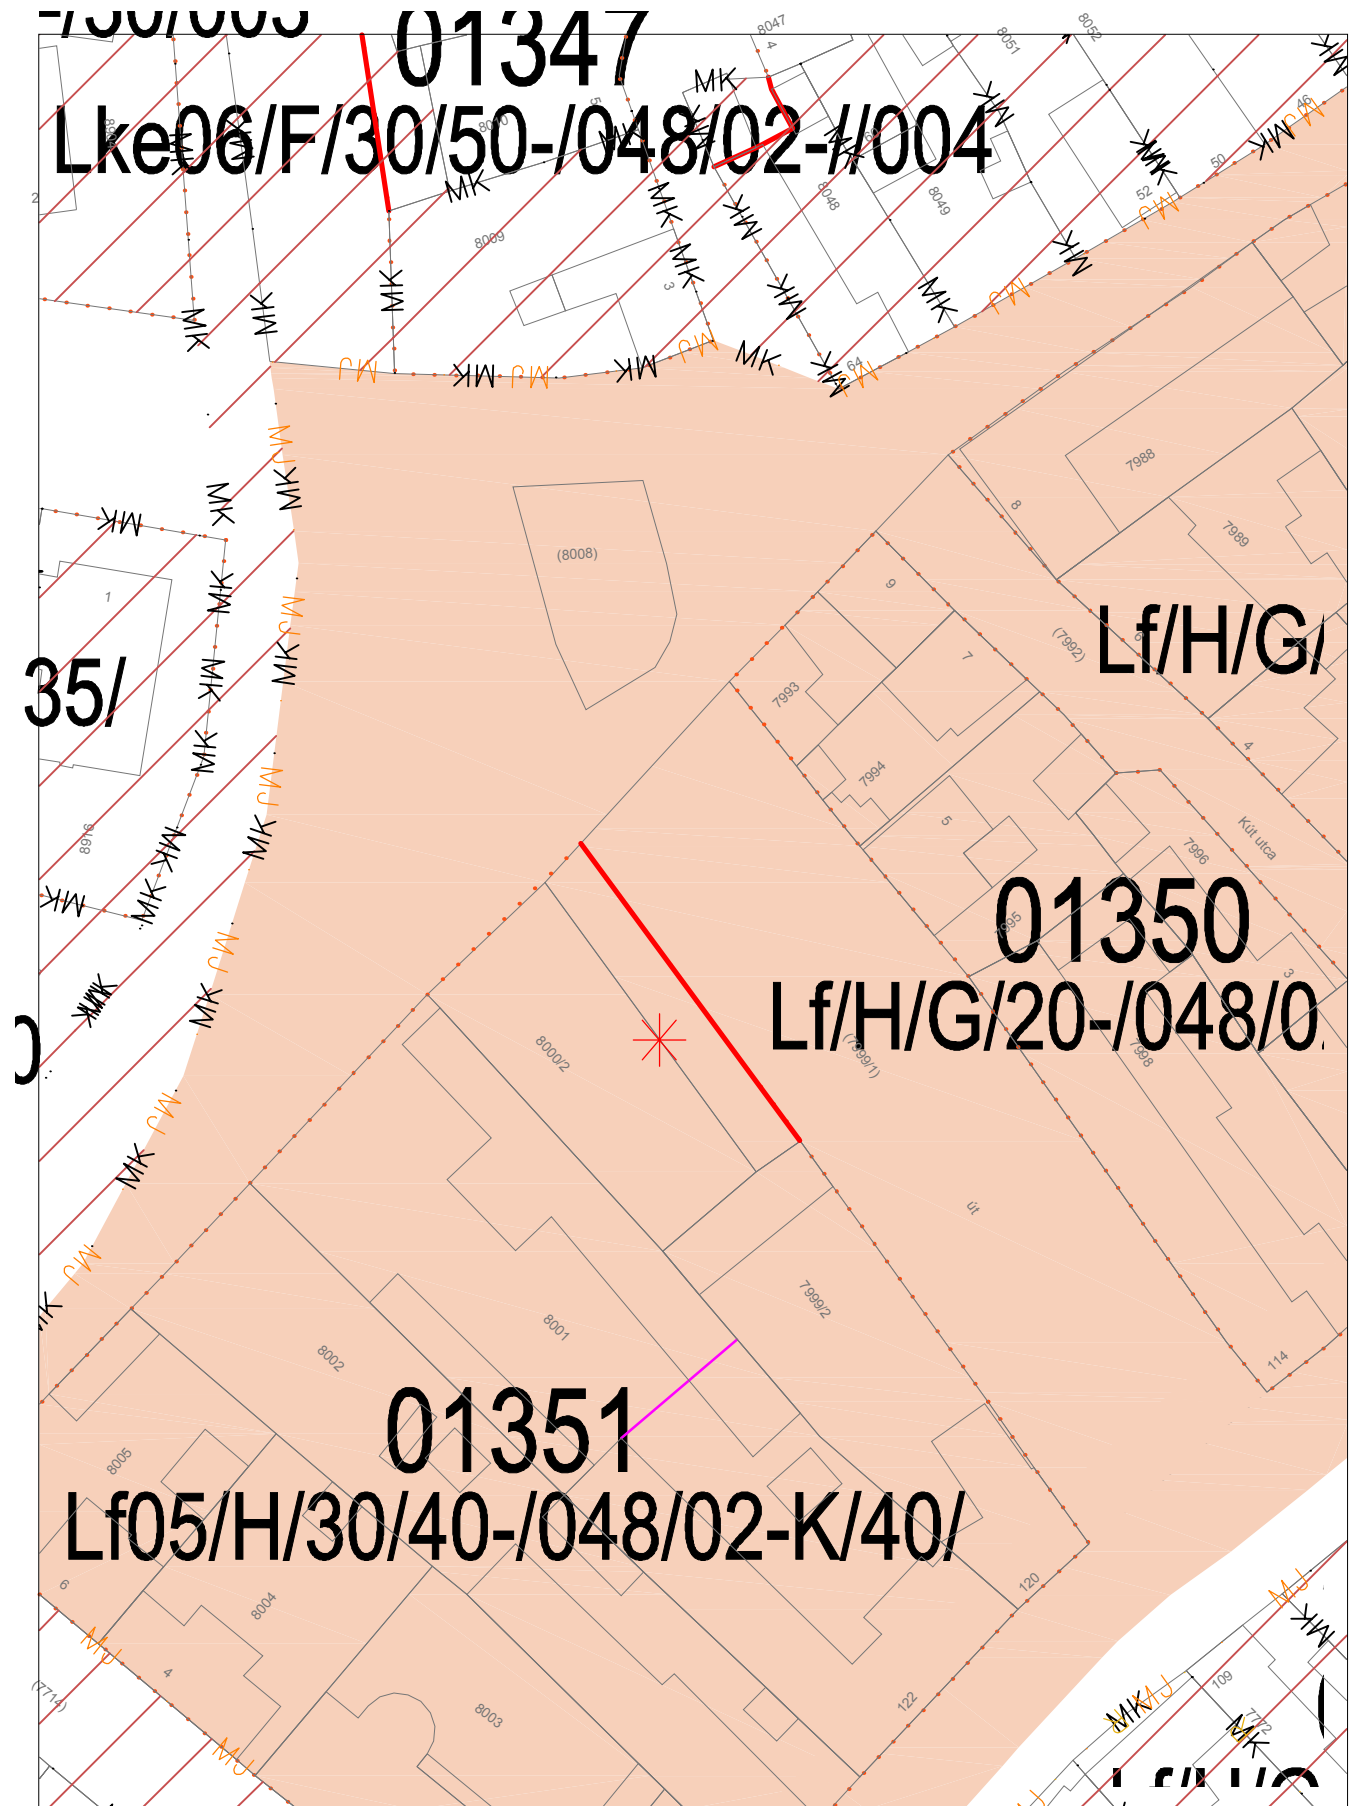


SZTM 2016-011

Győr- Sziget, Liget utca 8000/2 hrsz. közterület szabályozási szélesség csökkentése.

Jóváhagyva a 21/2016 (IX.23.) Önkormányzati rendelettel

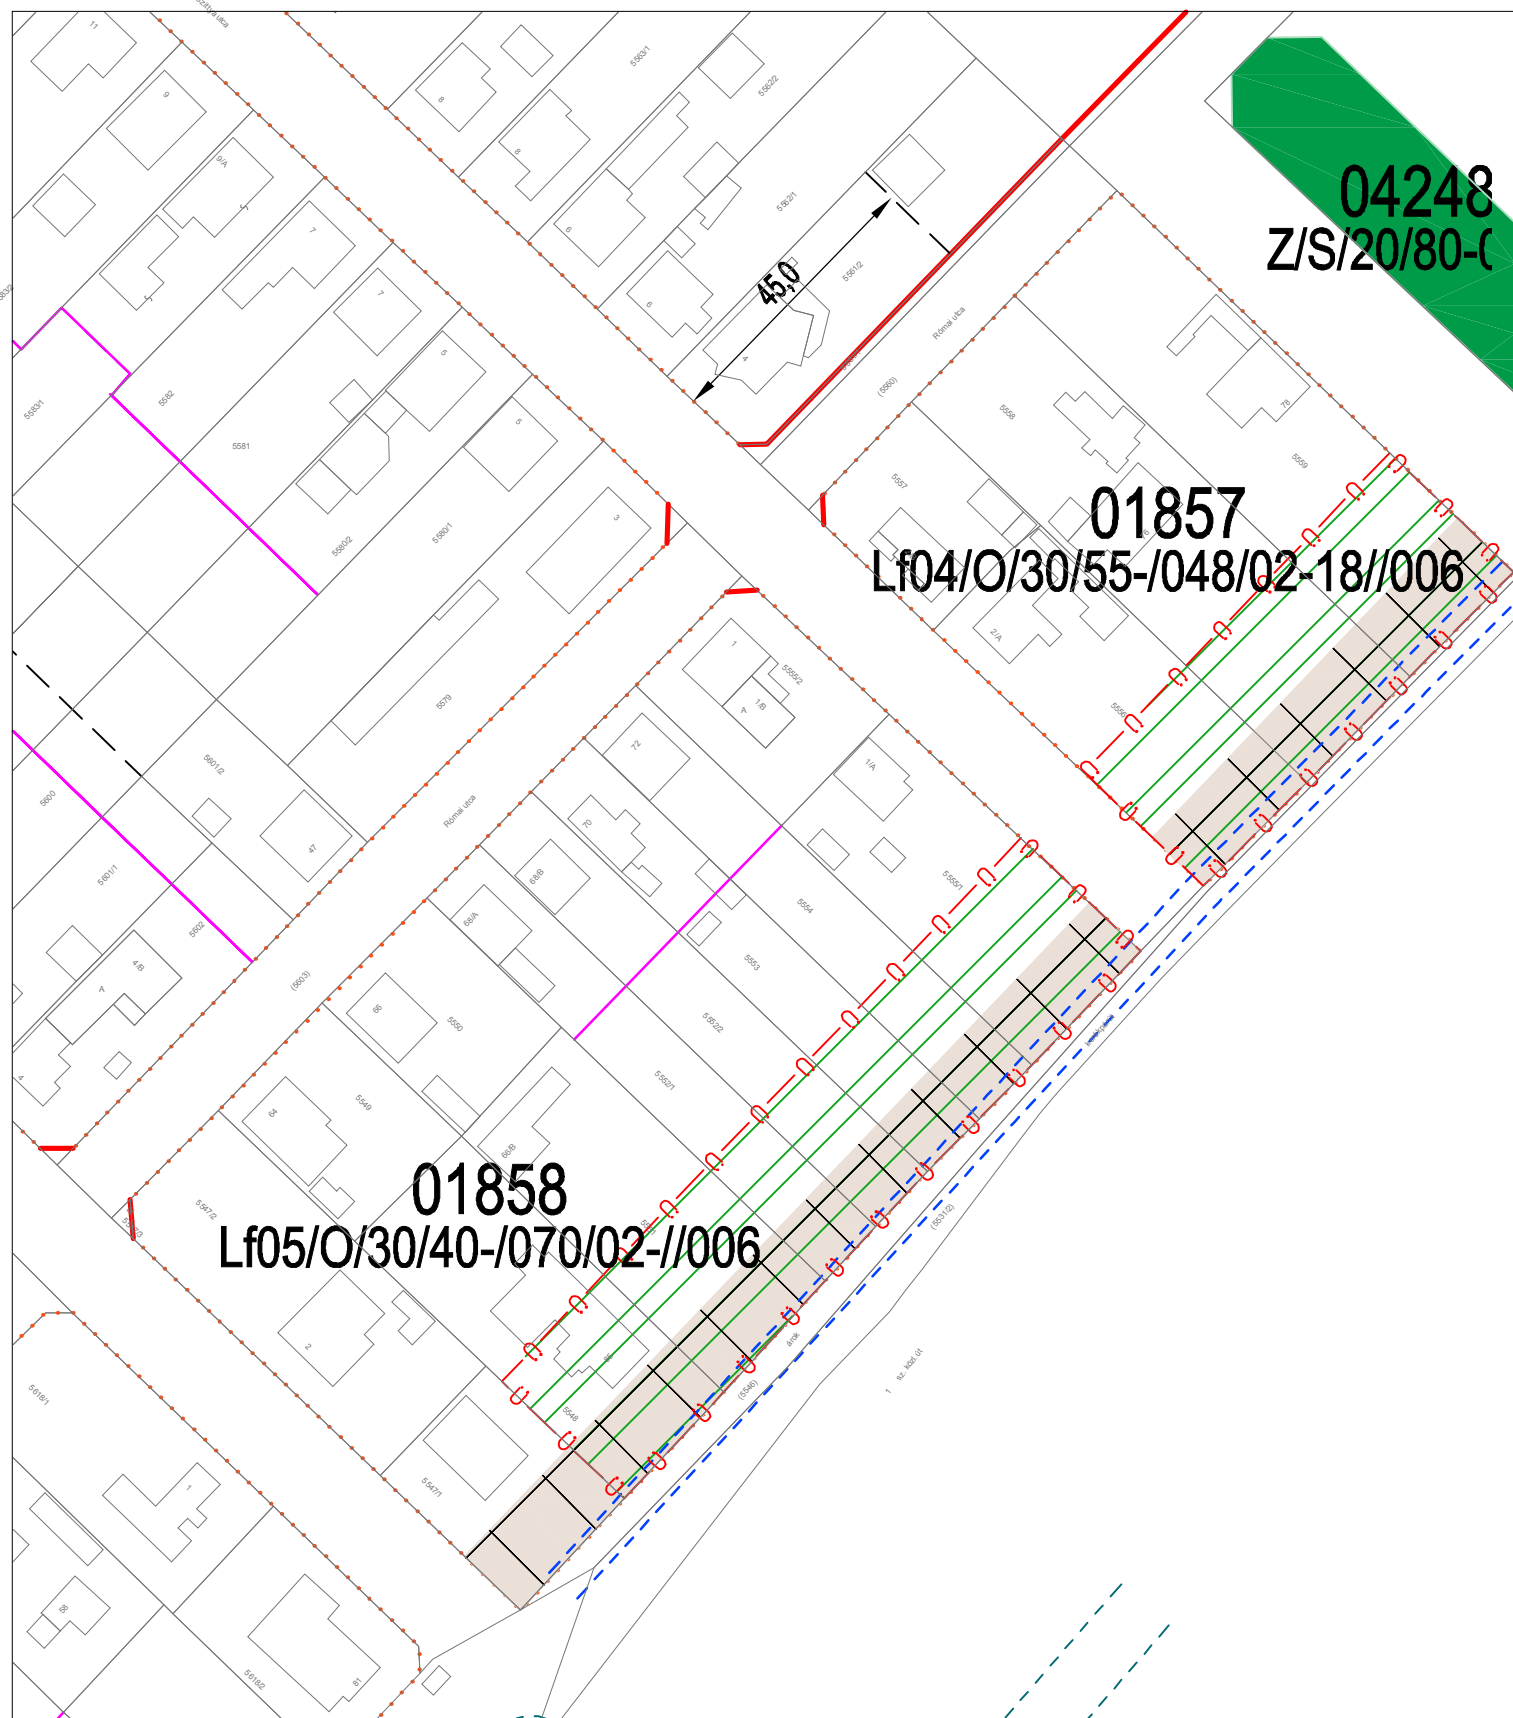


Módosítás előtt

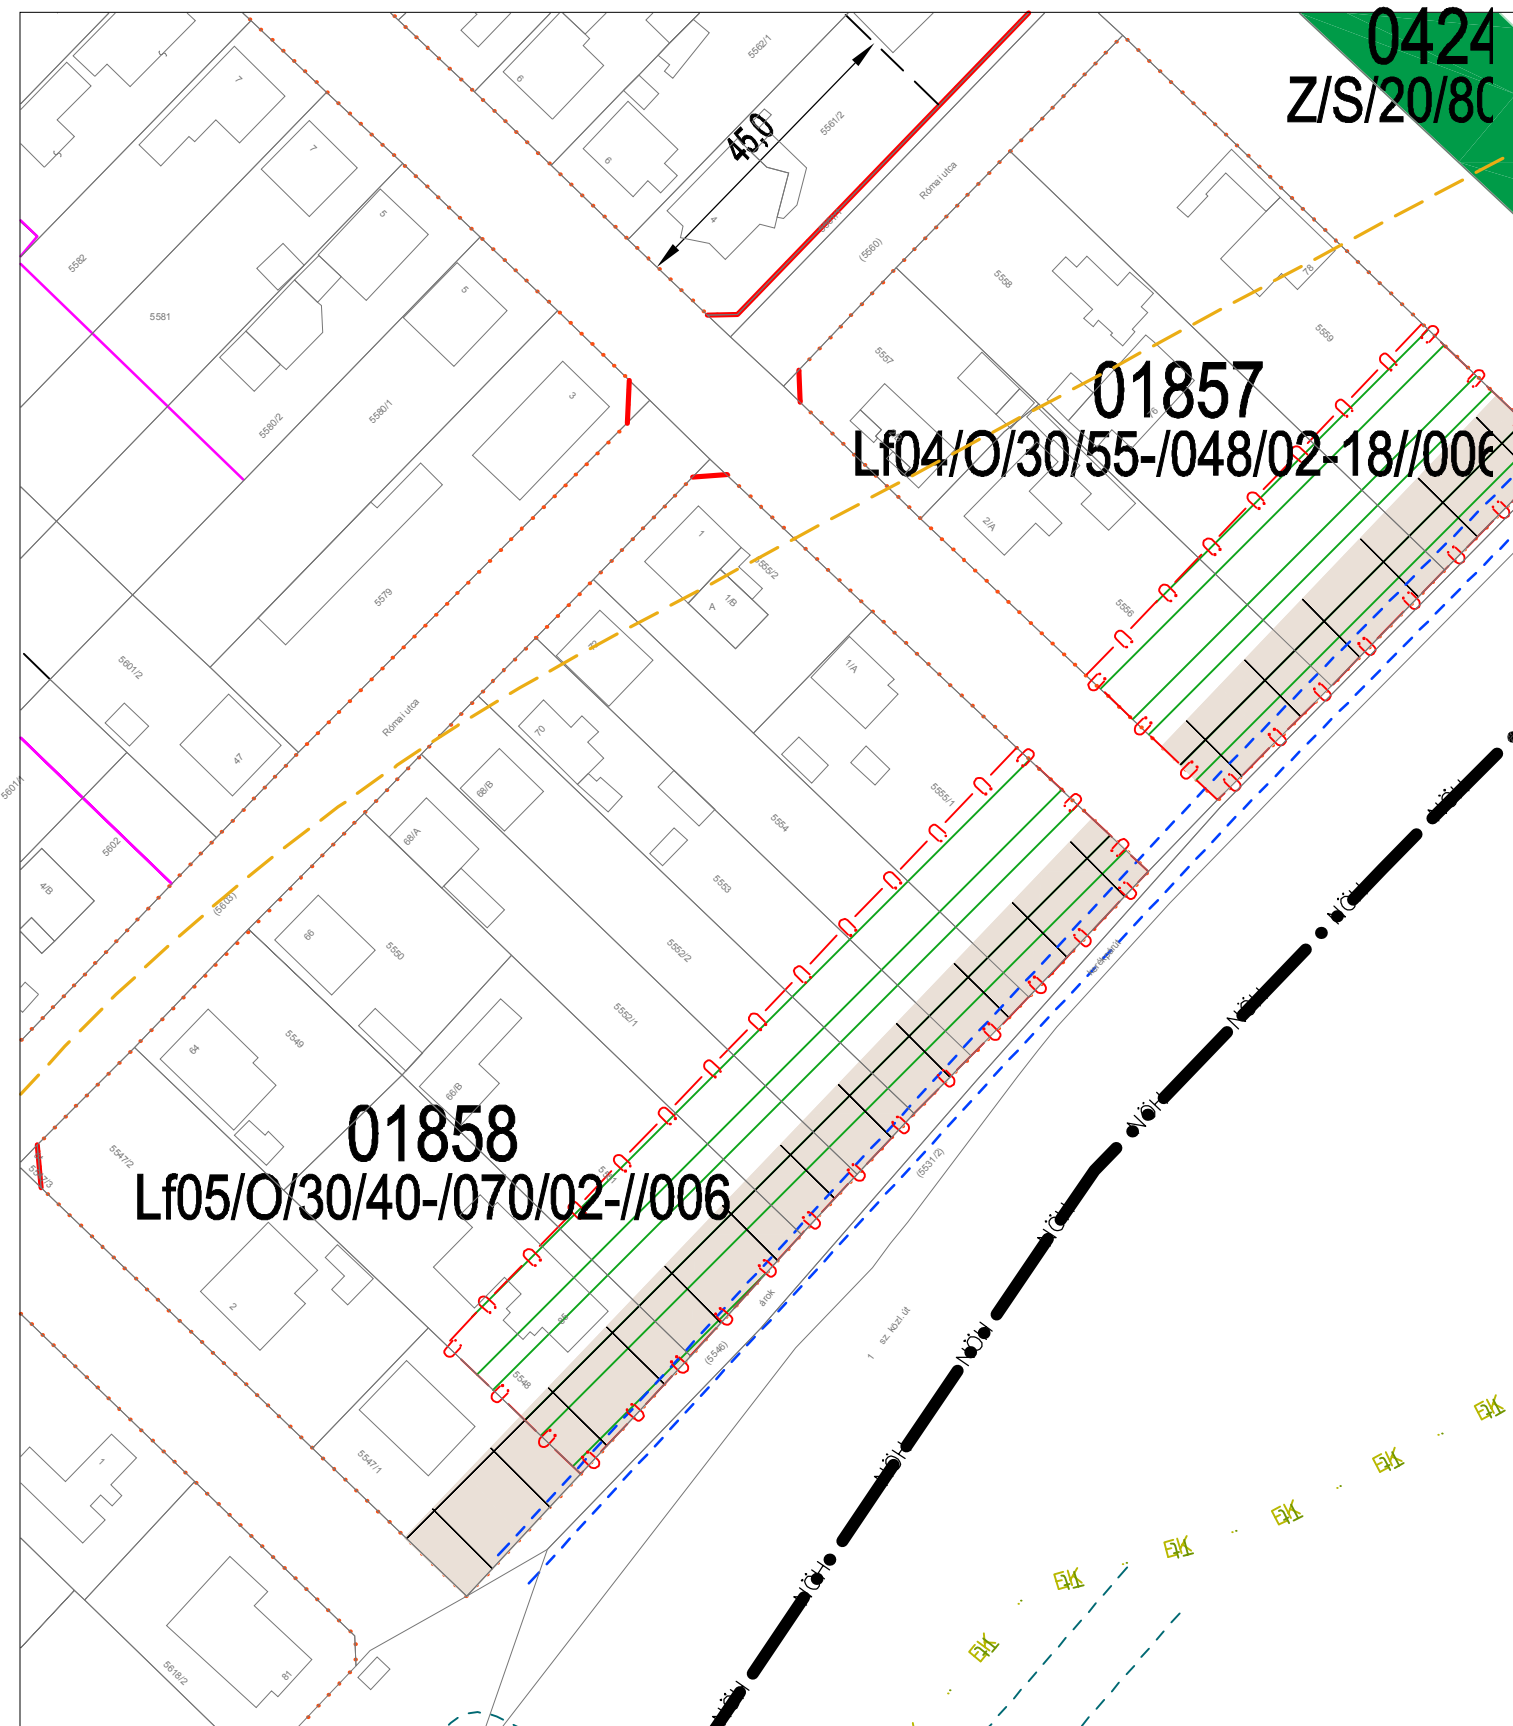


SZTM 2016-014

Győr- Likócs 01858 sz. övezet építési jogot adó vonal törlése.
Jóváhagyva a 21/2016 (IX.23.) Önkormányzati rendelettel

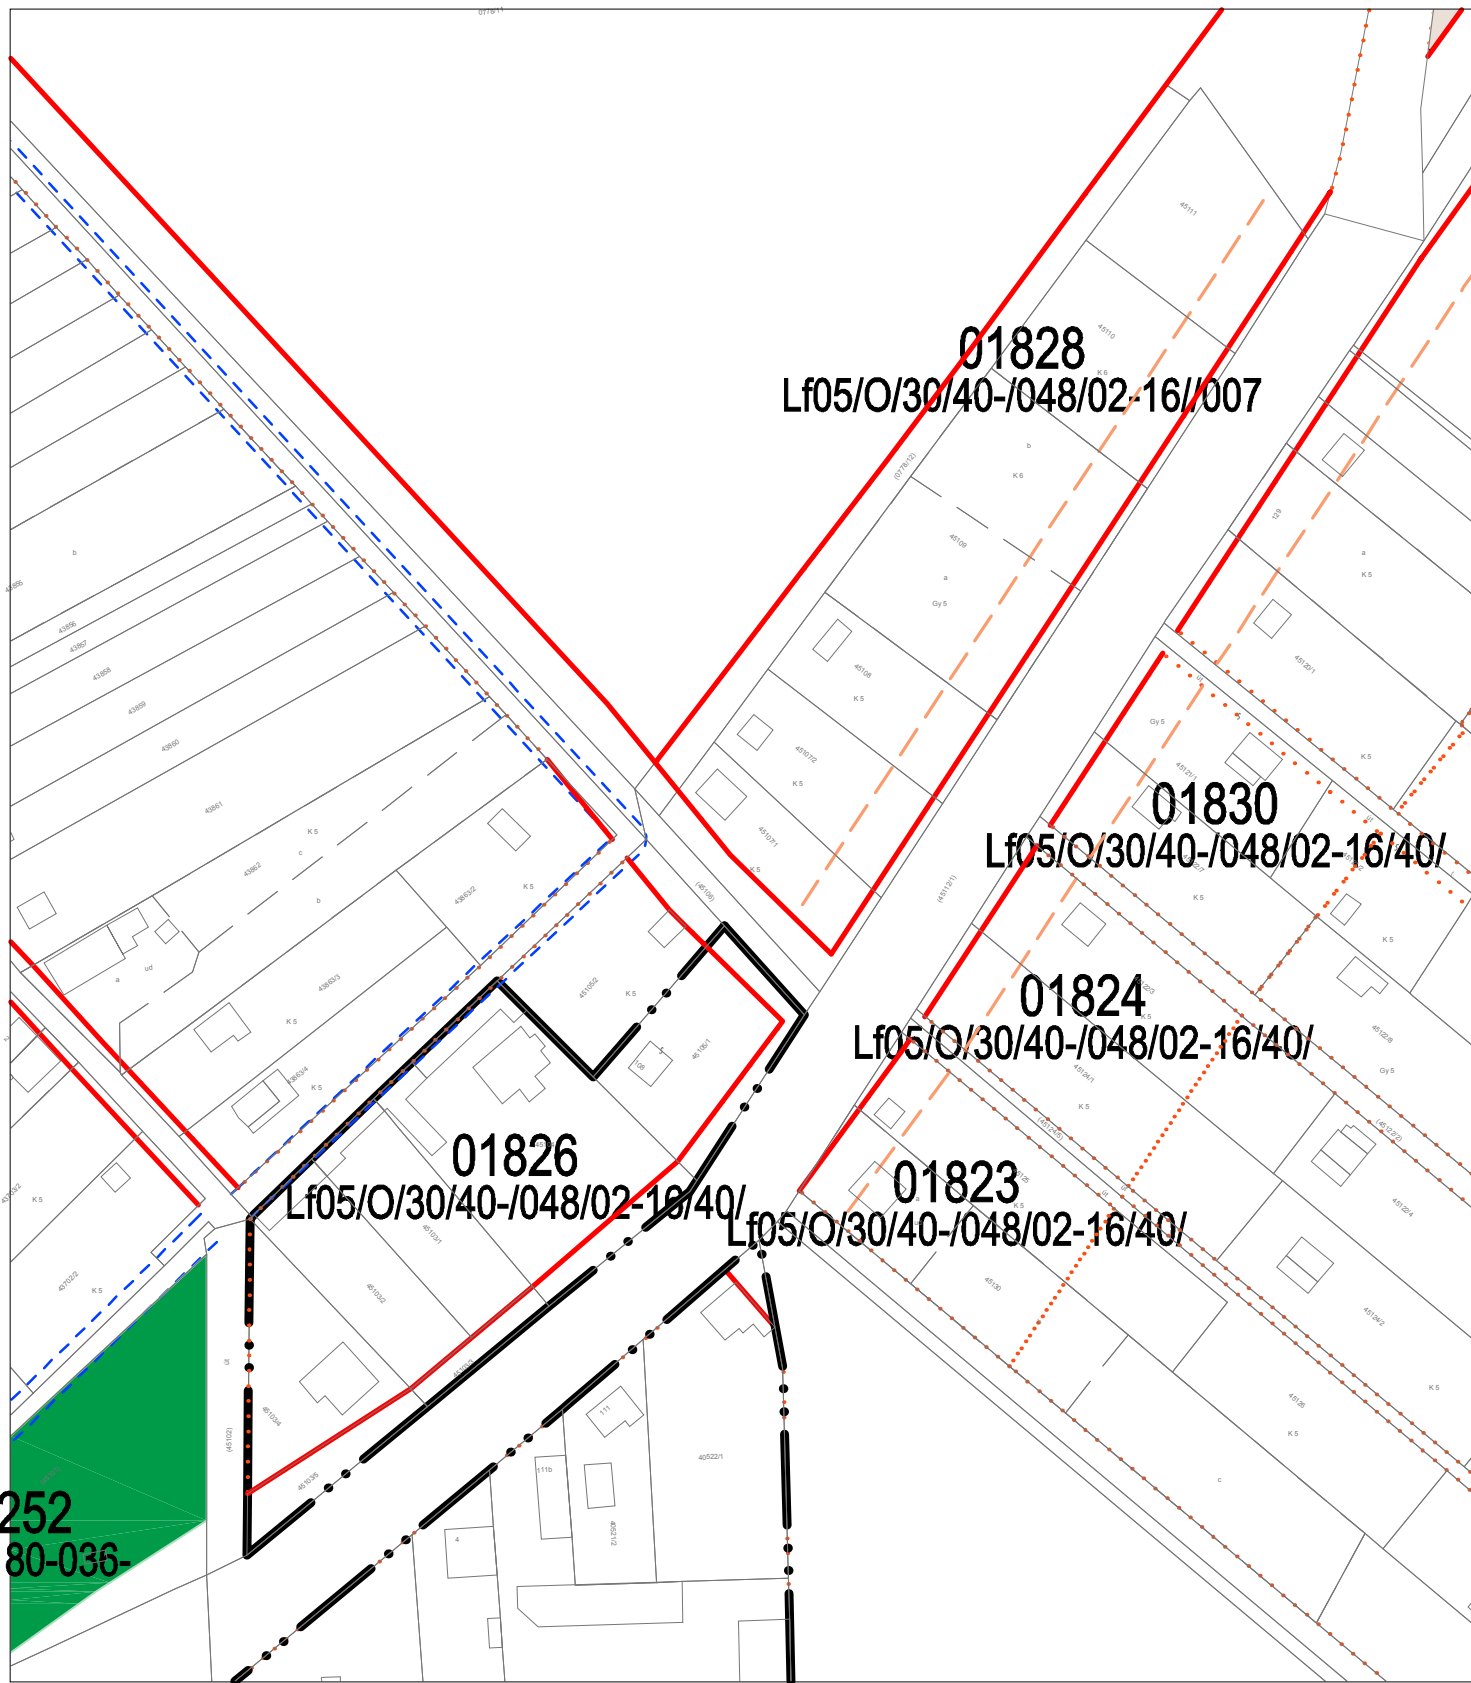


Módosítás előtt

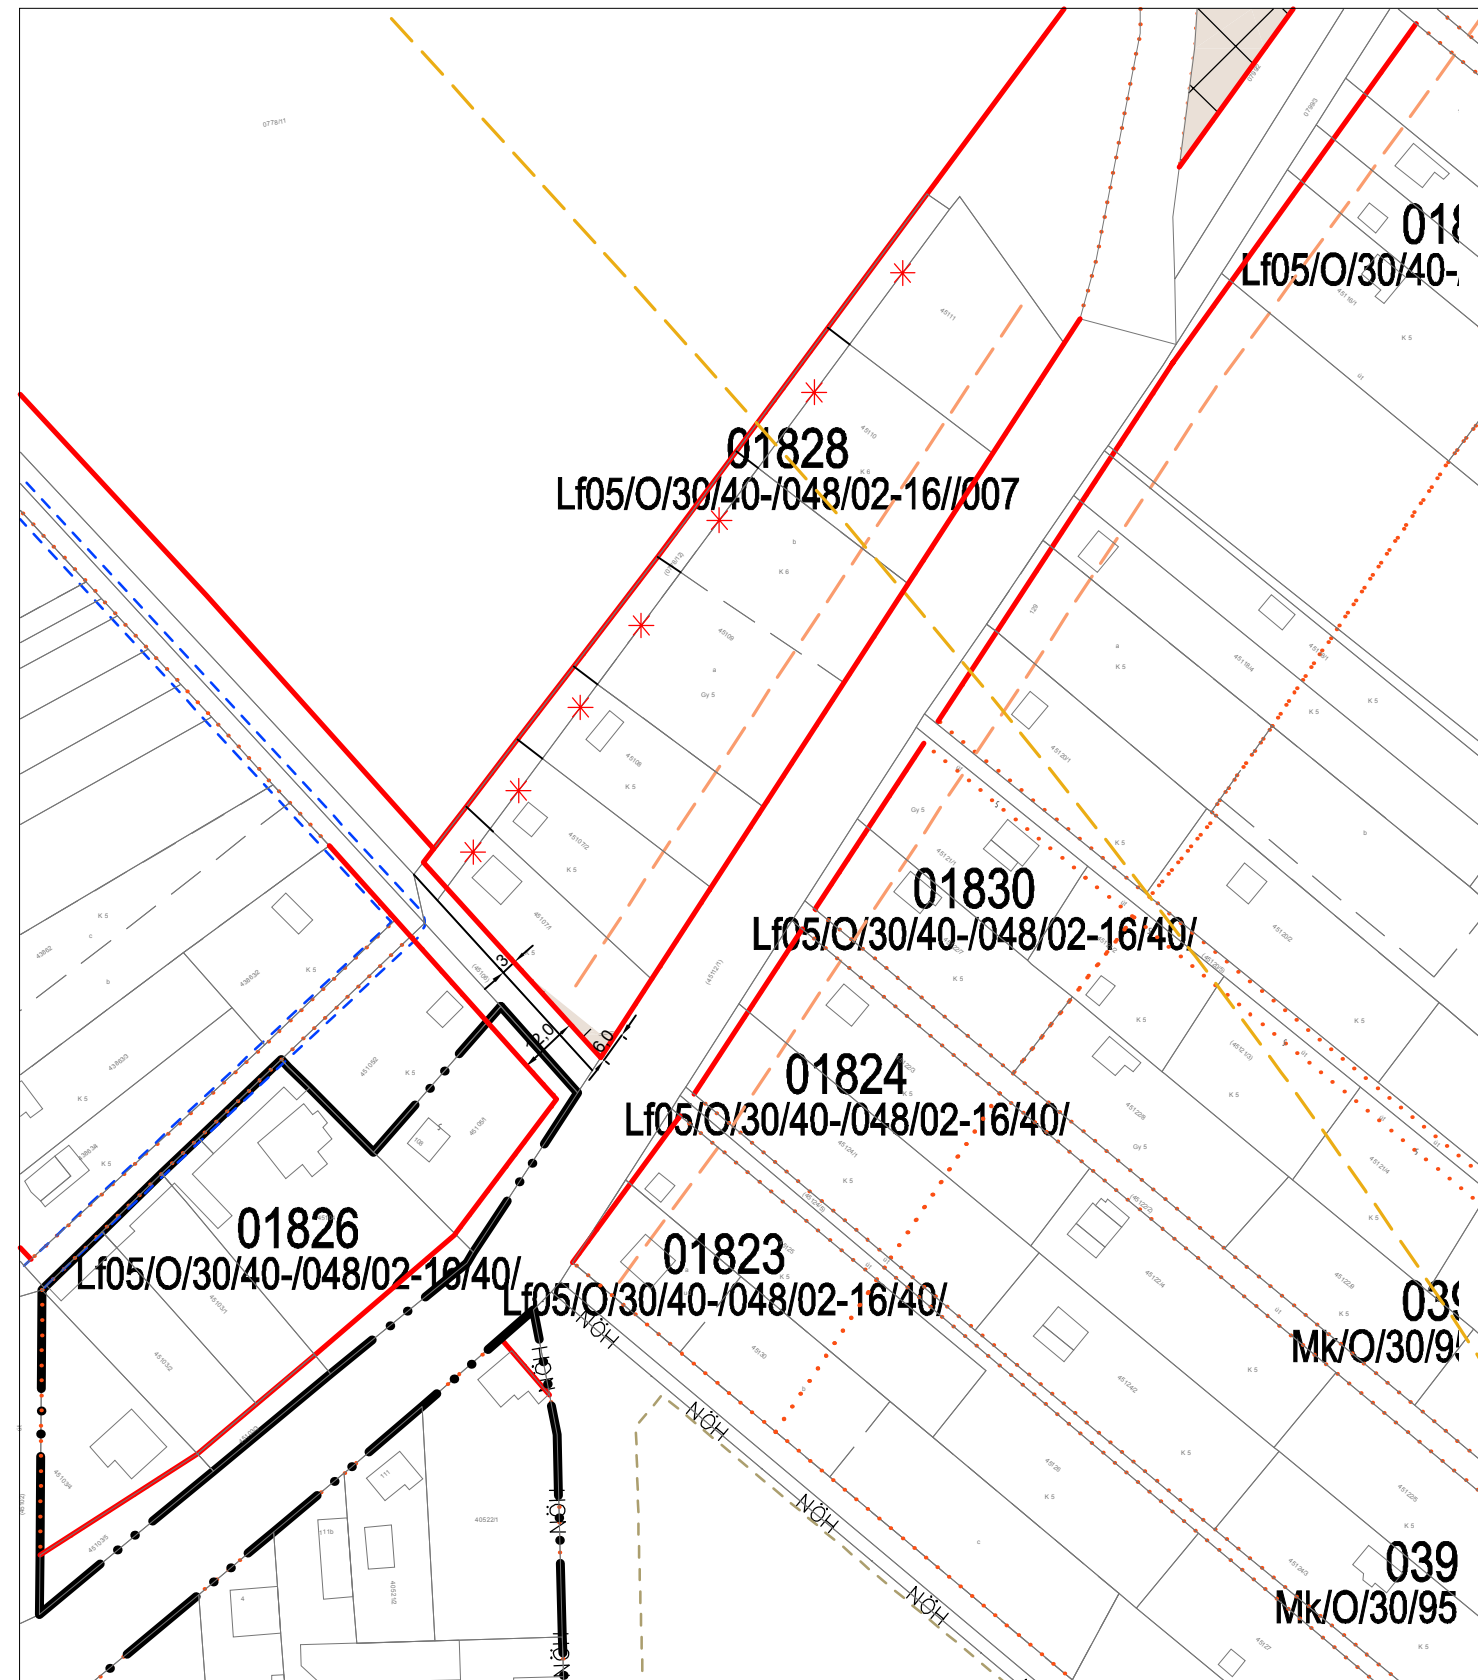


SZTM 2016-015

Győrszentiván 45107 hrsz. közterület szabályozási szélességének csökkentése.

Jóváhagyva a 21/2016 (IX.23.) Önkormányzati rendelettel

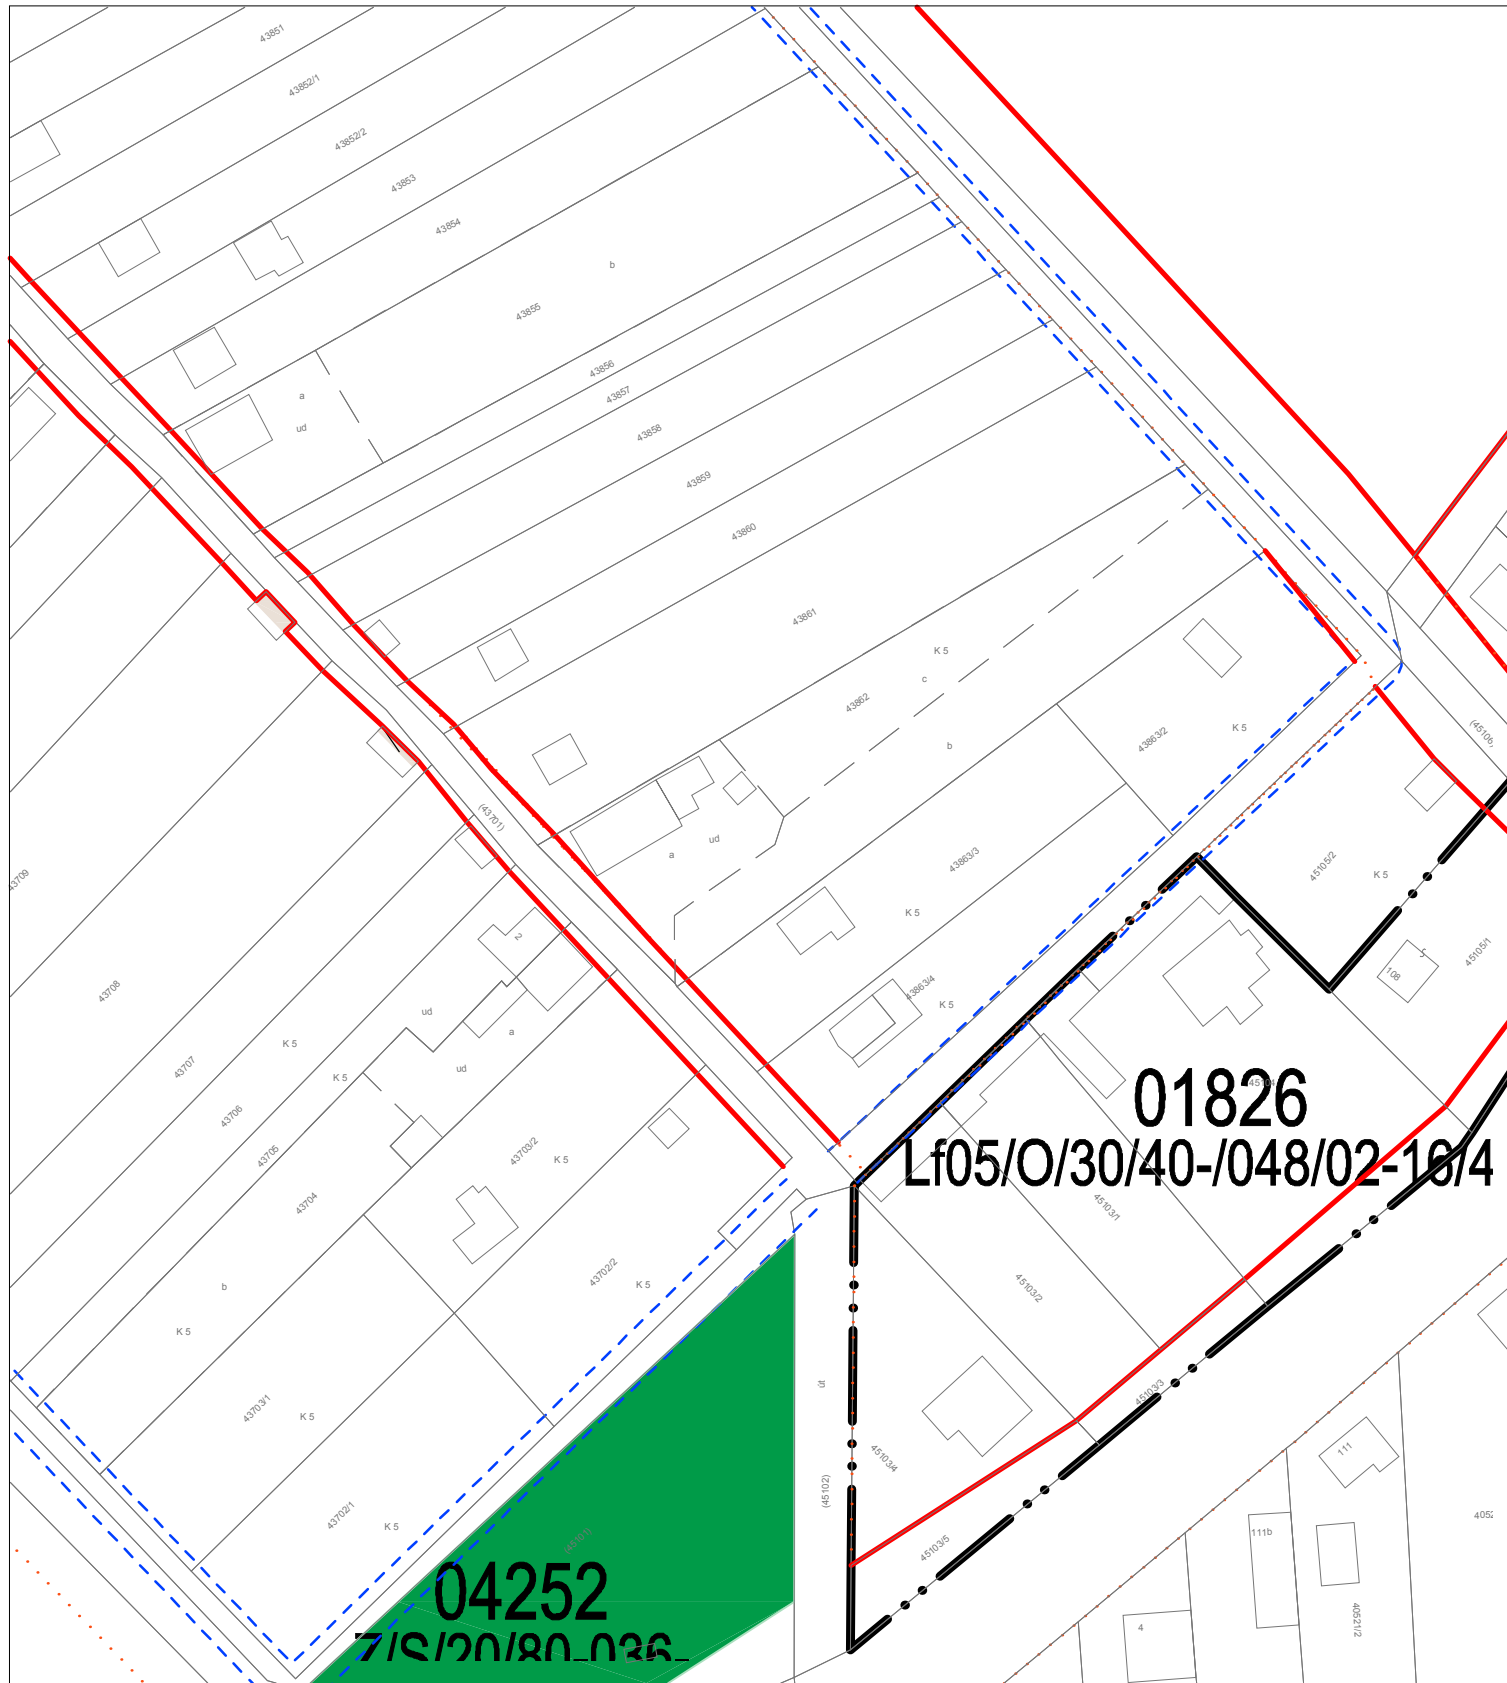

Gyórszentiván, 03934 sz. övezet módosítás előtt.

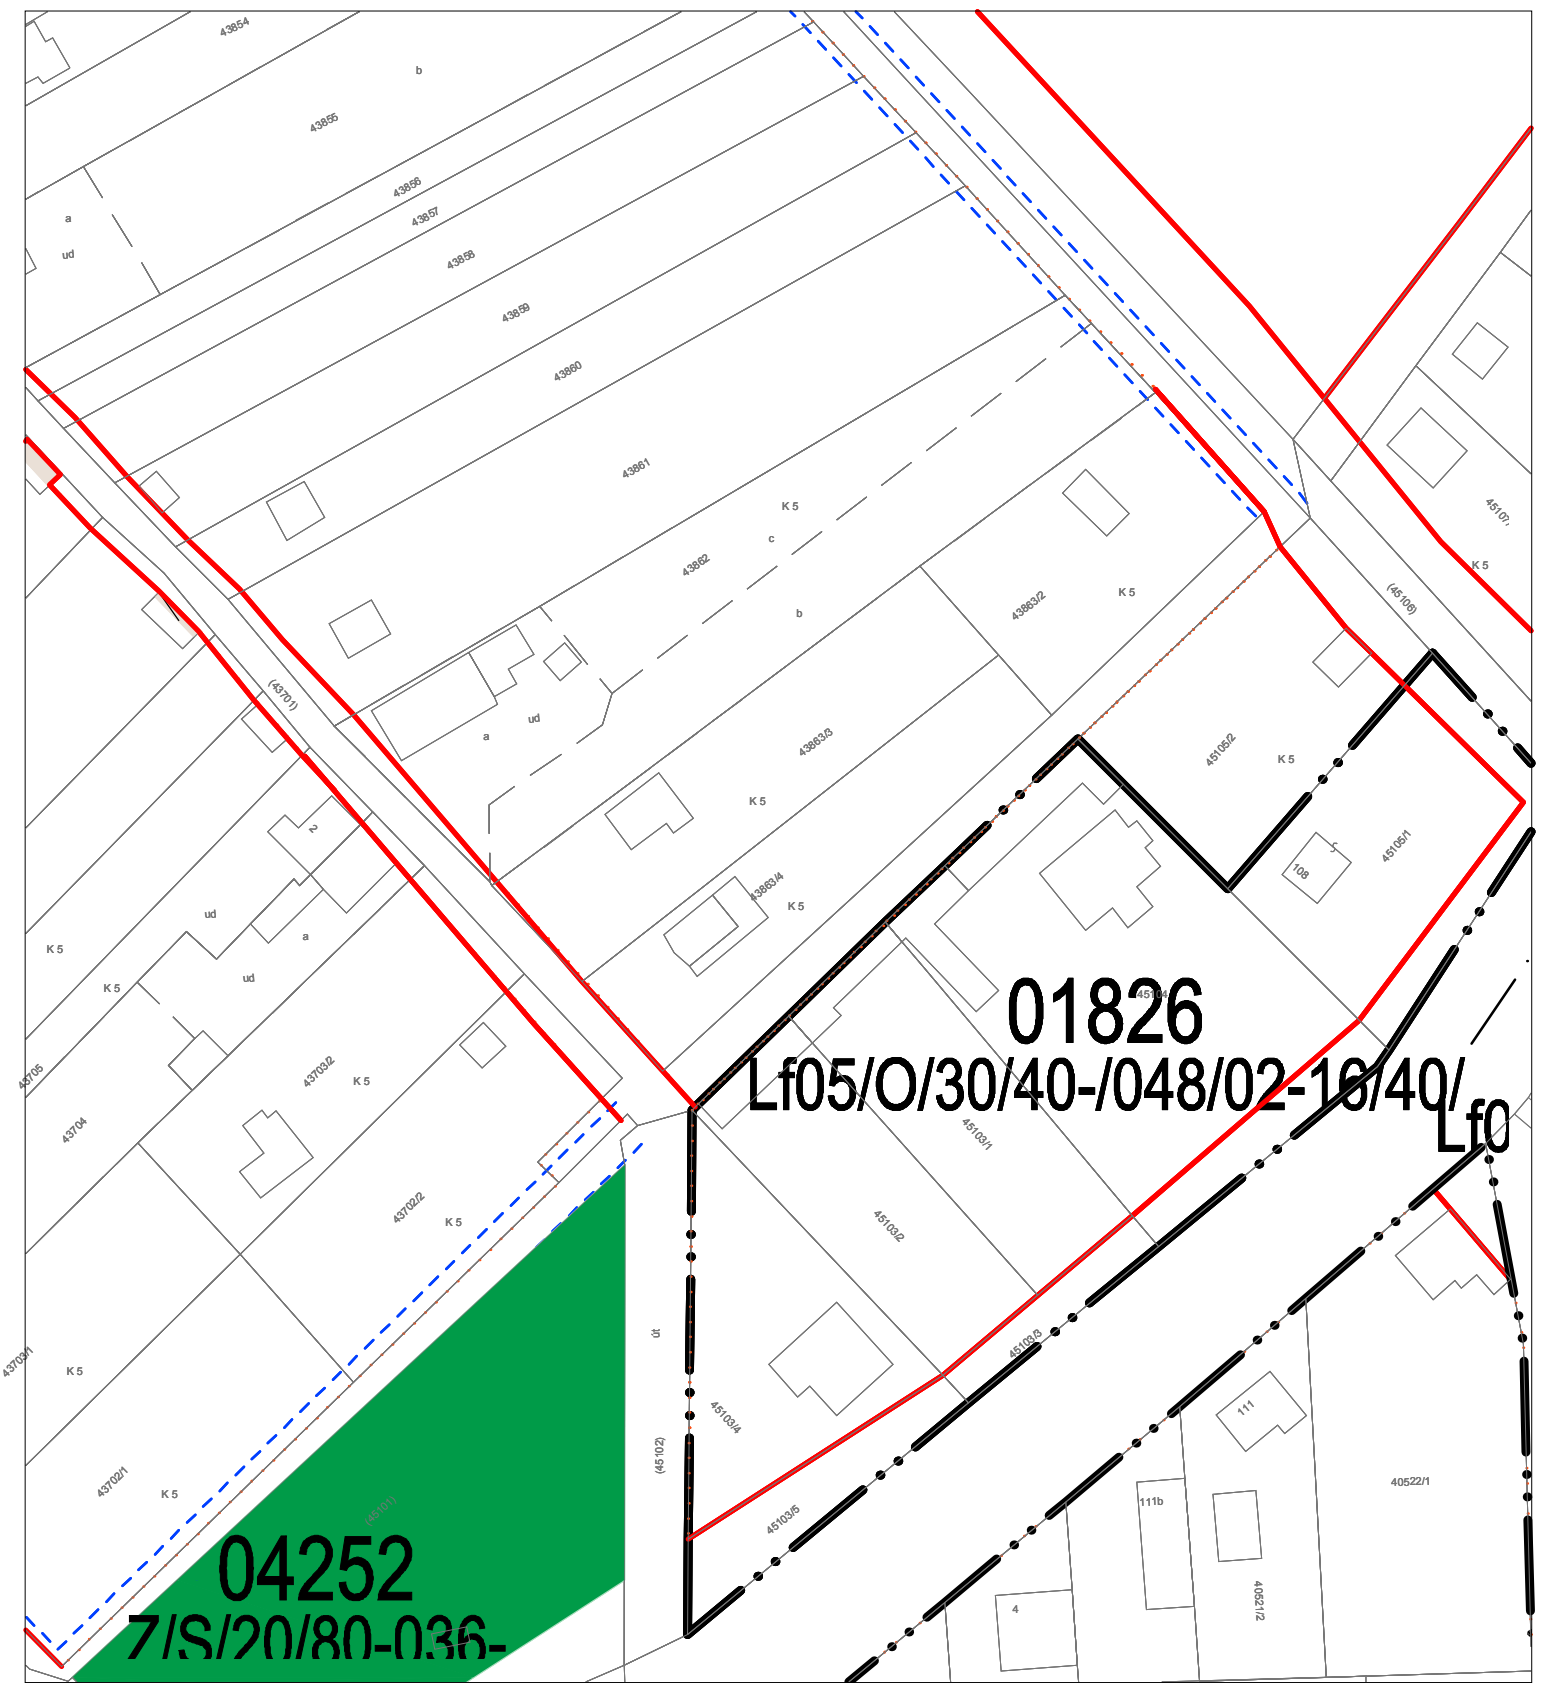


SZTM 2016-016

Gyórszentiván, 03934 sz. övezet szabályozási vonal korrekció.

Jóváhagyva a 21/2016 (IX.23.) Önkormányzati rendelettel




Módosítás előtt

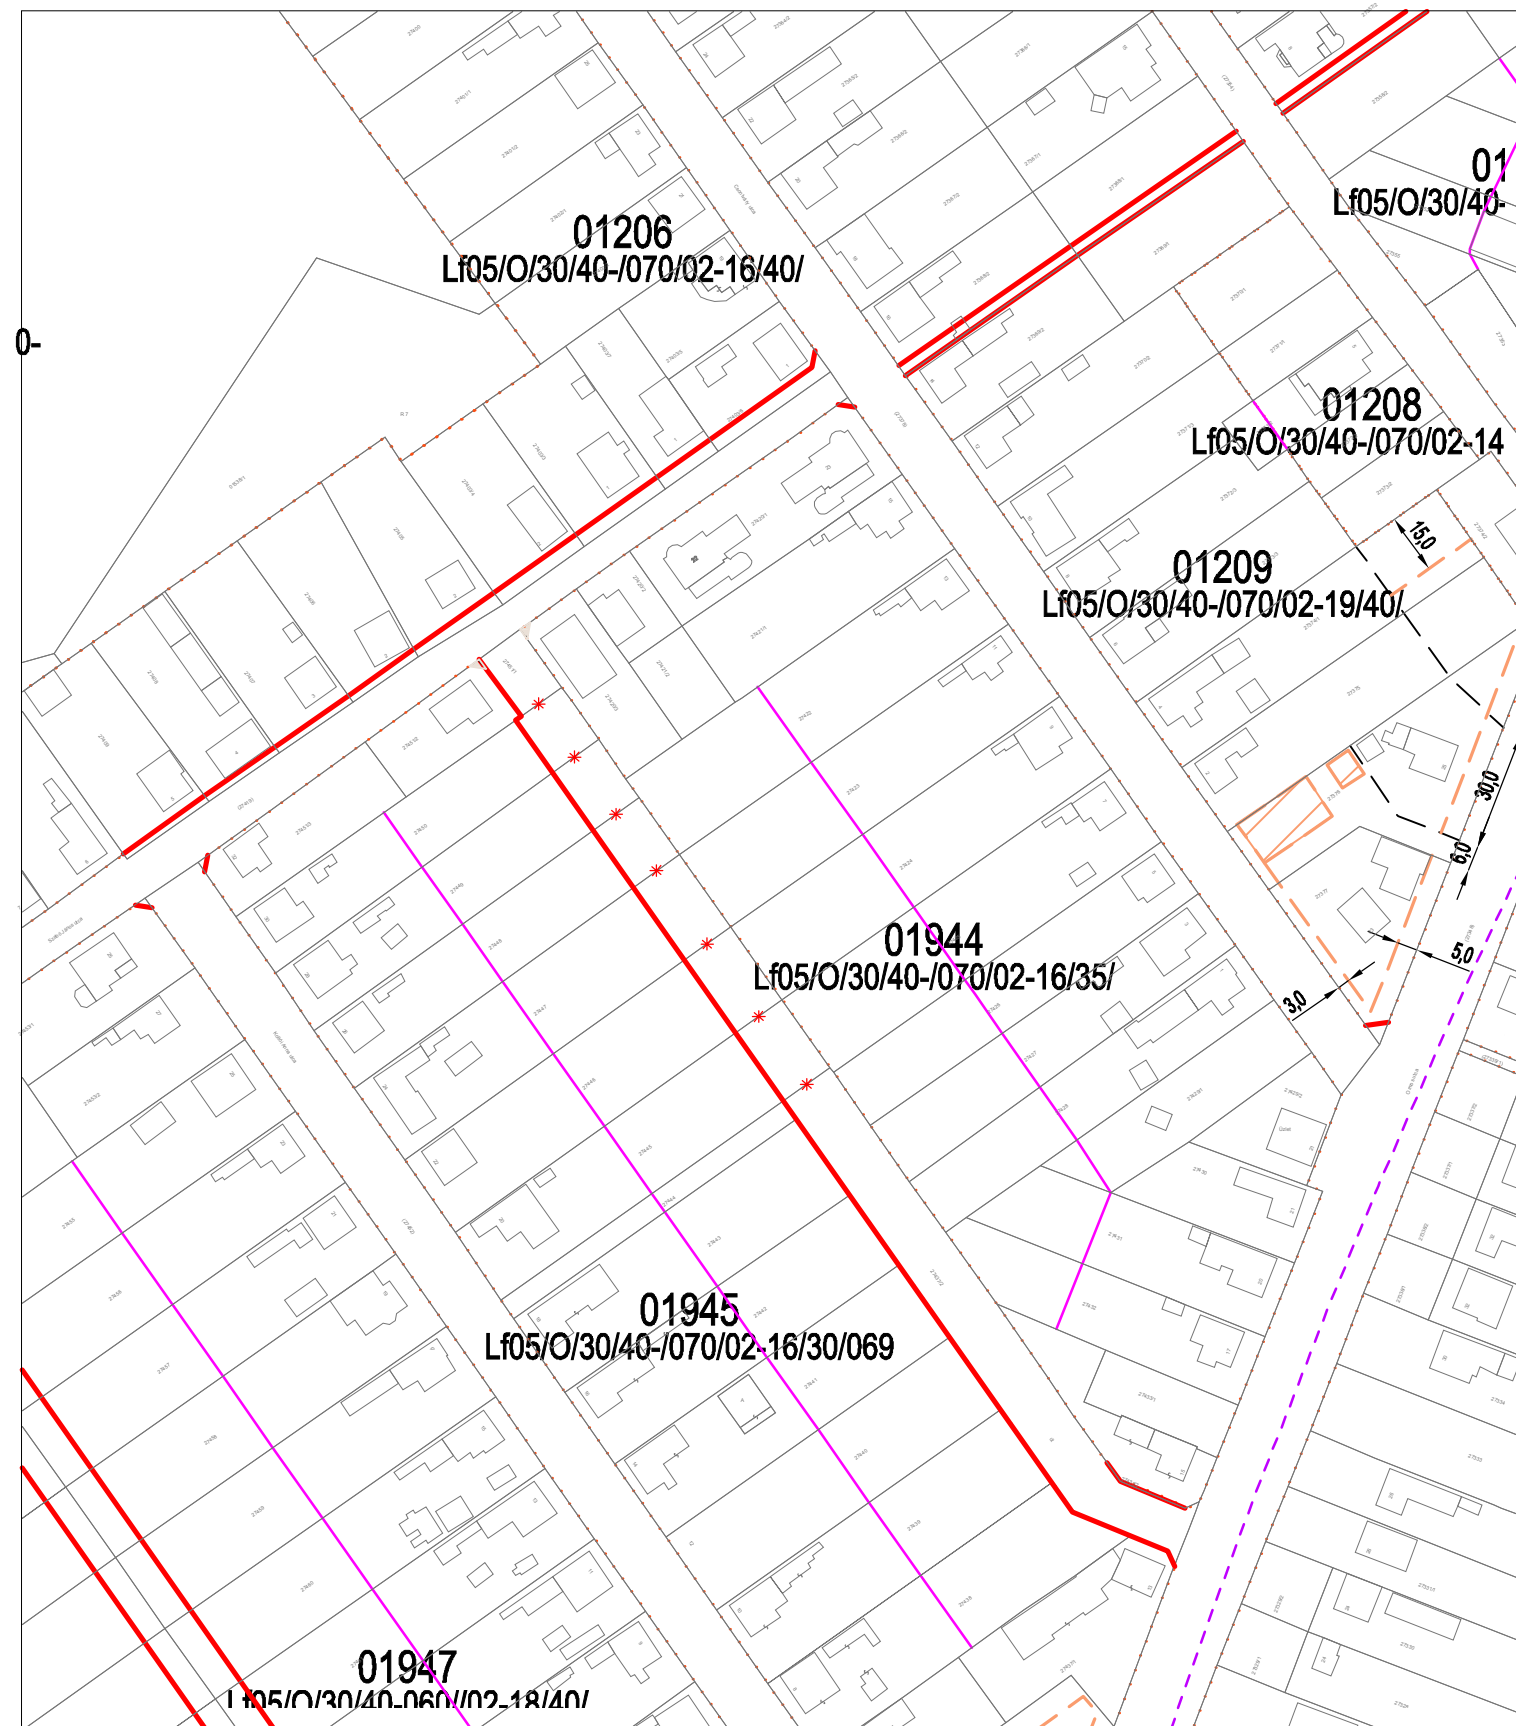


SZTM 2016-017

Győr, Ménfőcsanak Ormos u, Csontváry u. 27420/3 és 27451/2 hrsz. telkeiről a belátási háromszögek törlése.

Jóváhagyva a 21/2016 (IX.23.) Önkormányzati rendelettel

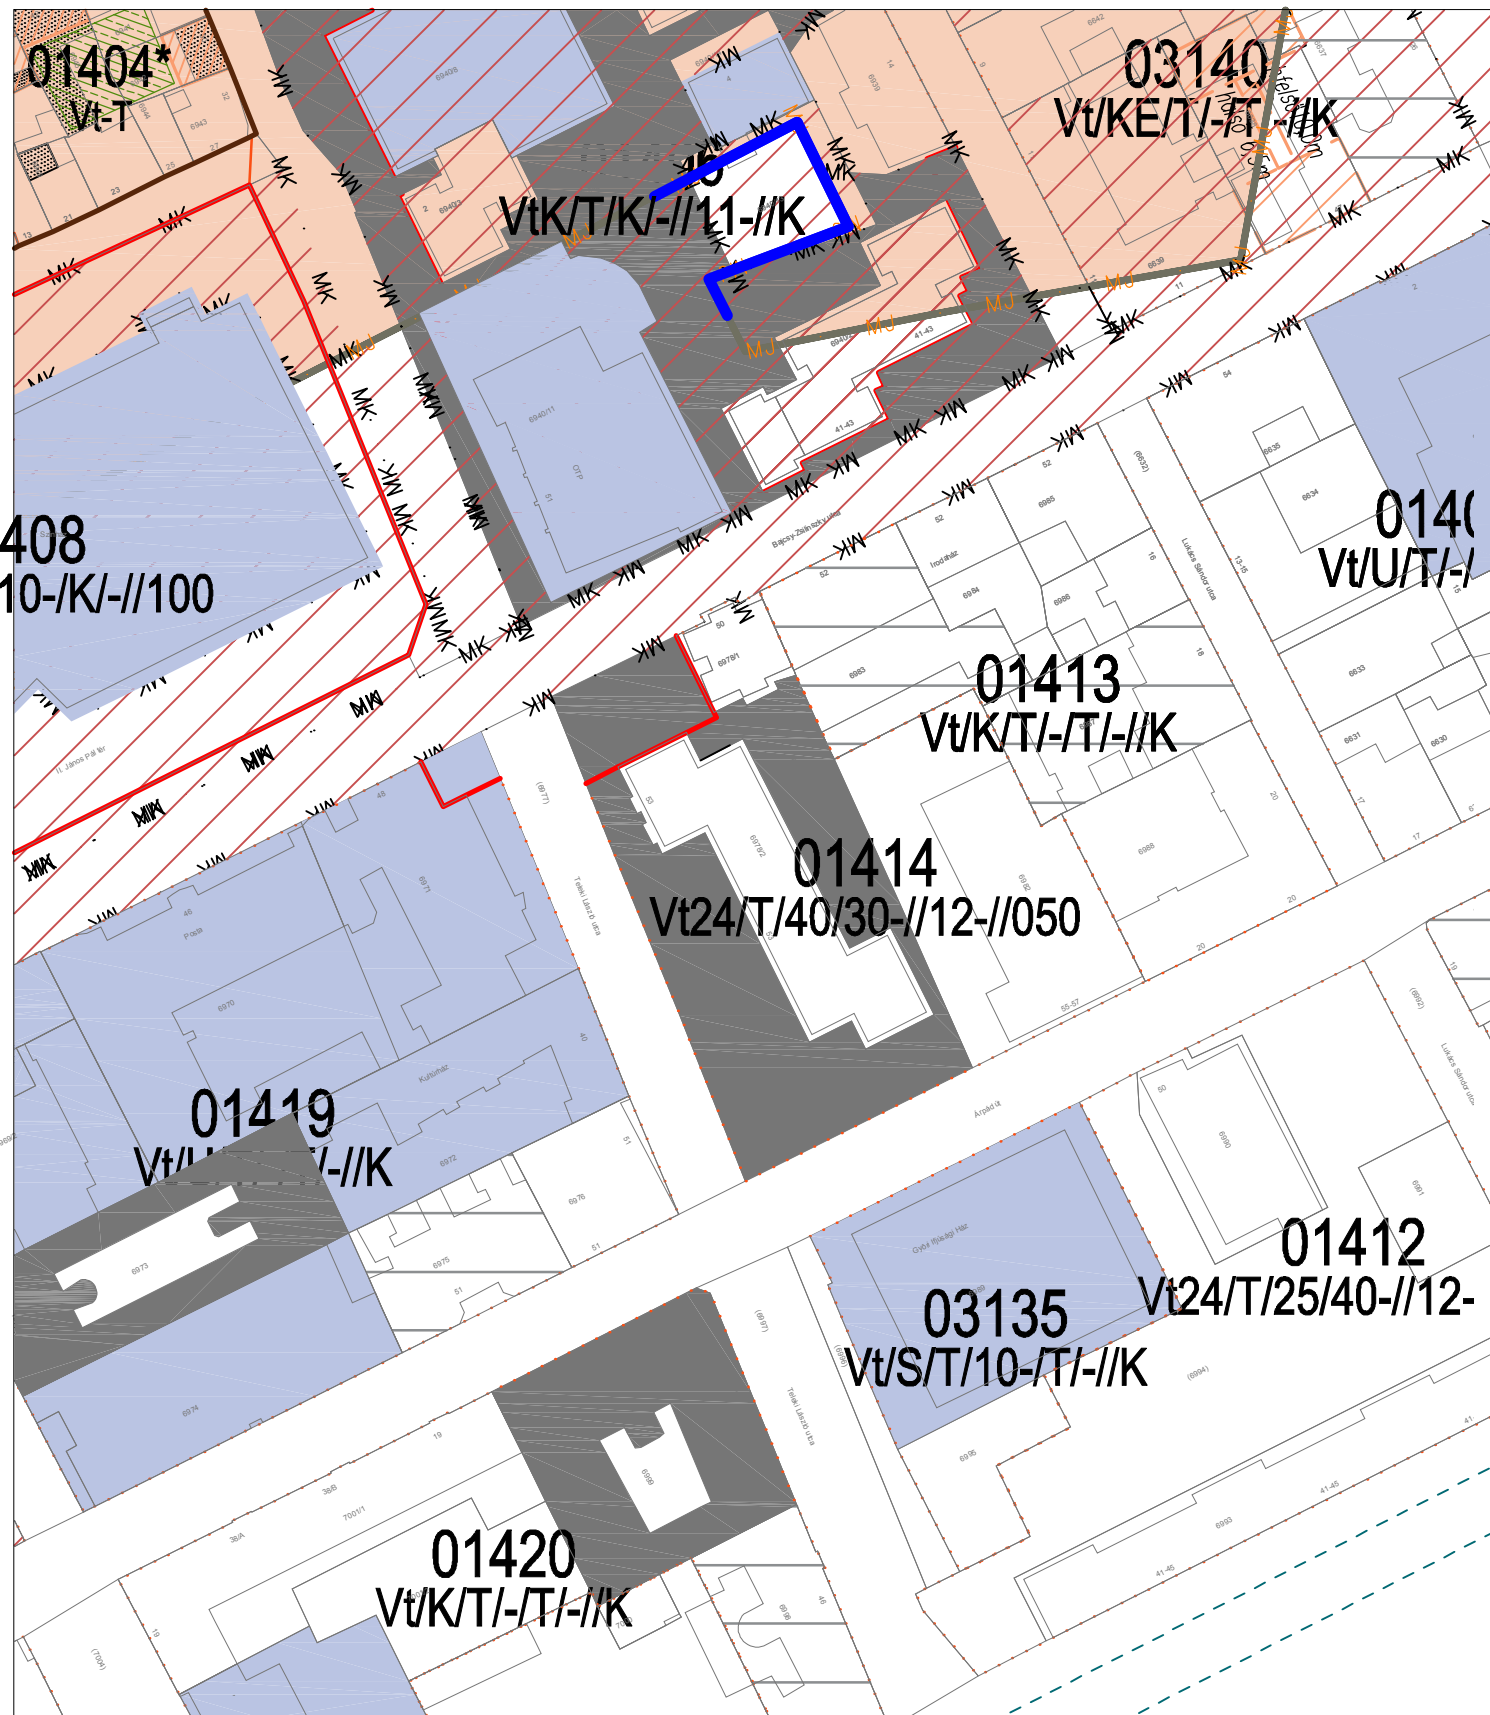


Módosítás előtt

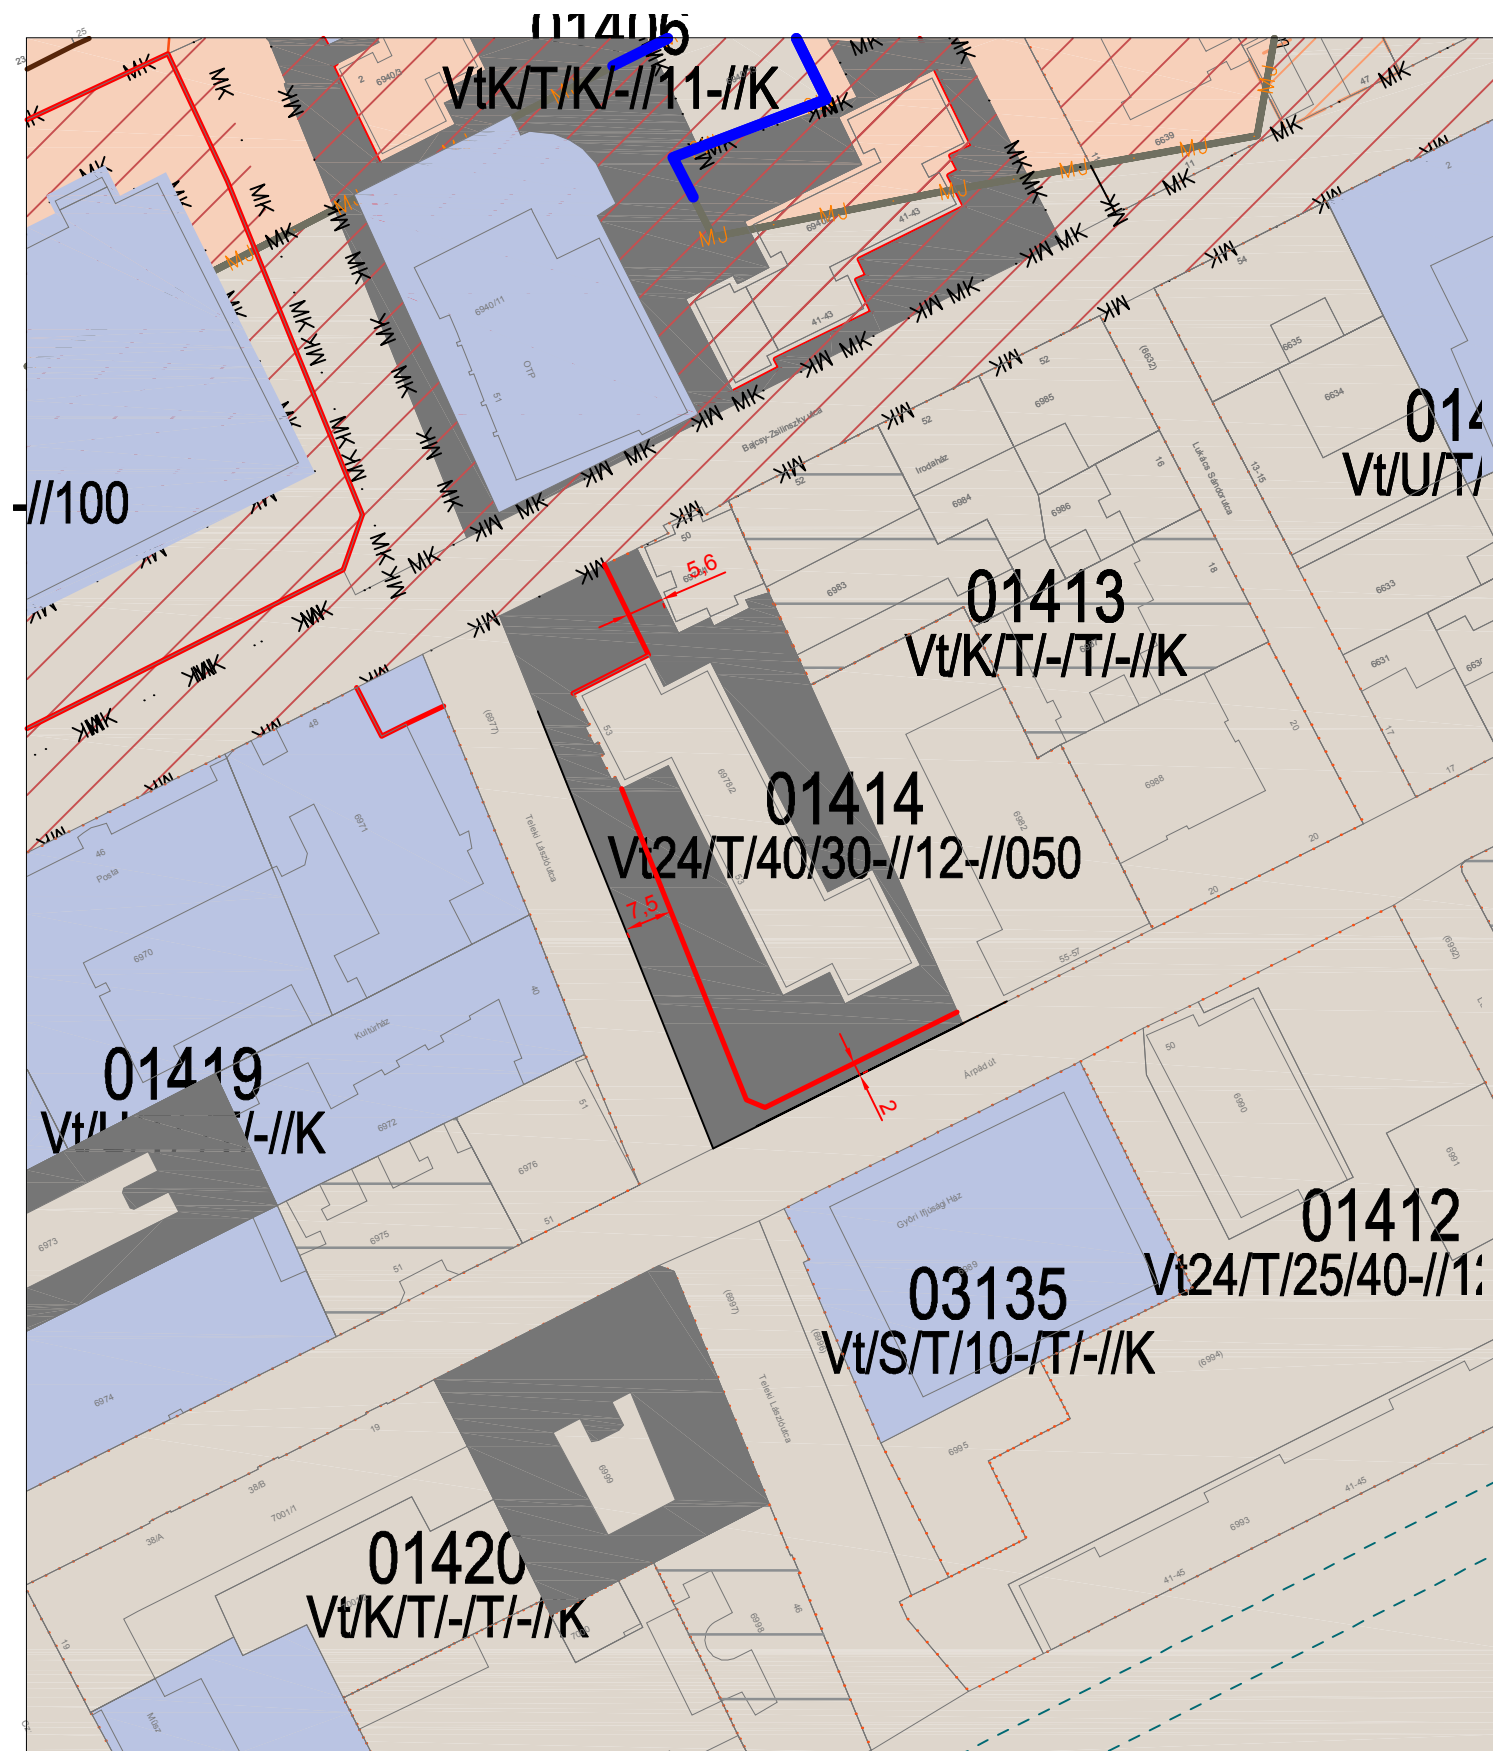


SZTM 2016-033

Győr, Belváros Teleki László u. 01414 sz. övezethatár korrekció

Jóváhagyva a 21/2016 (IX.23.) Önkormányzati rendelettel

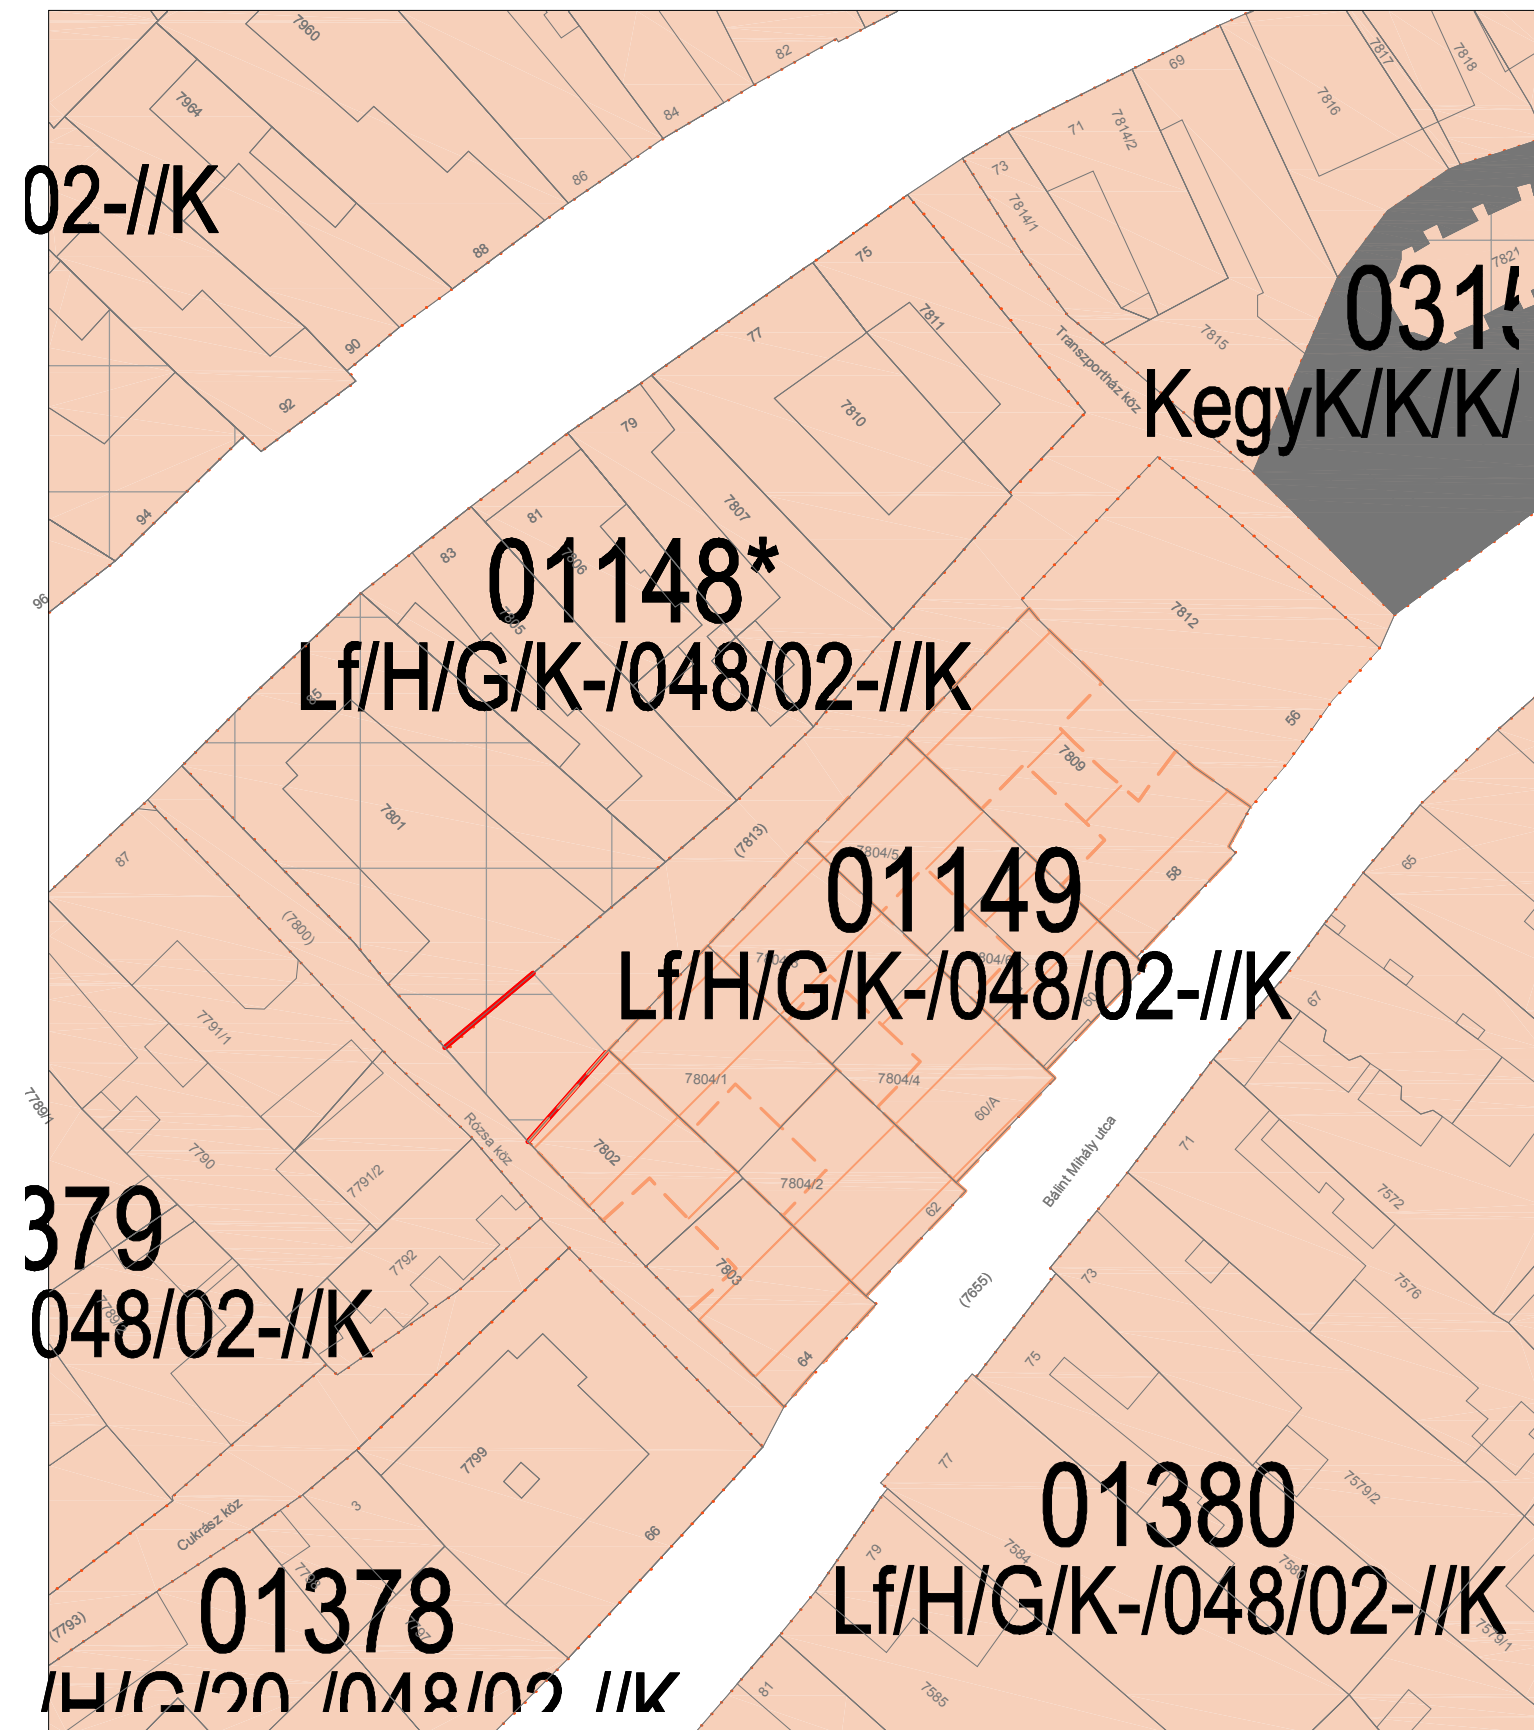

Módosítás előtt

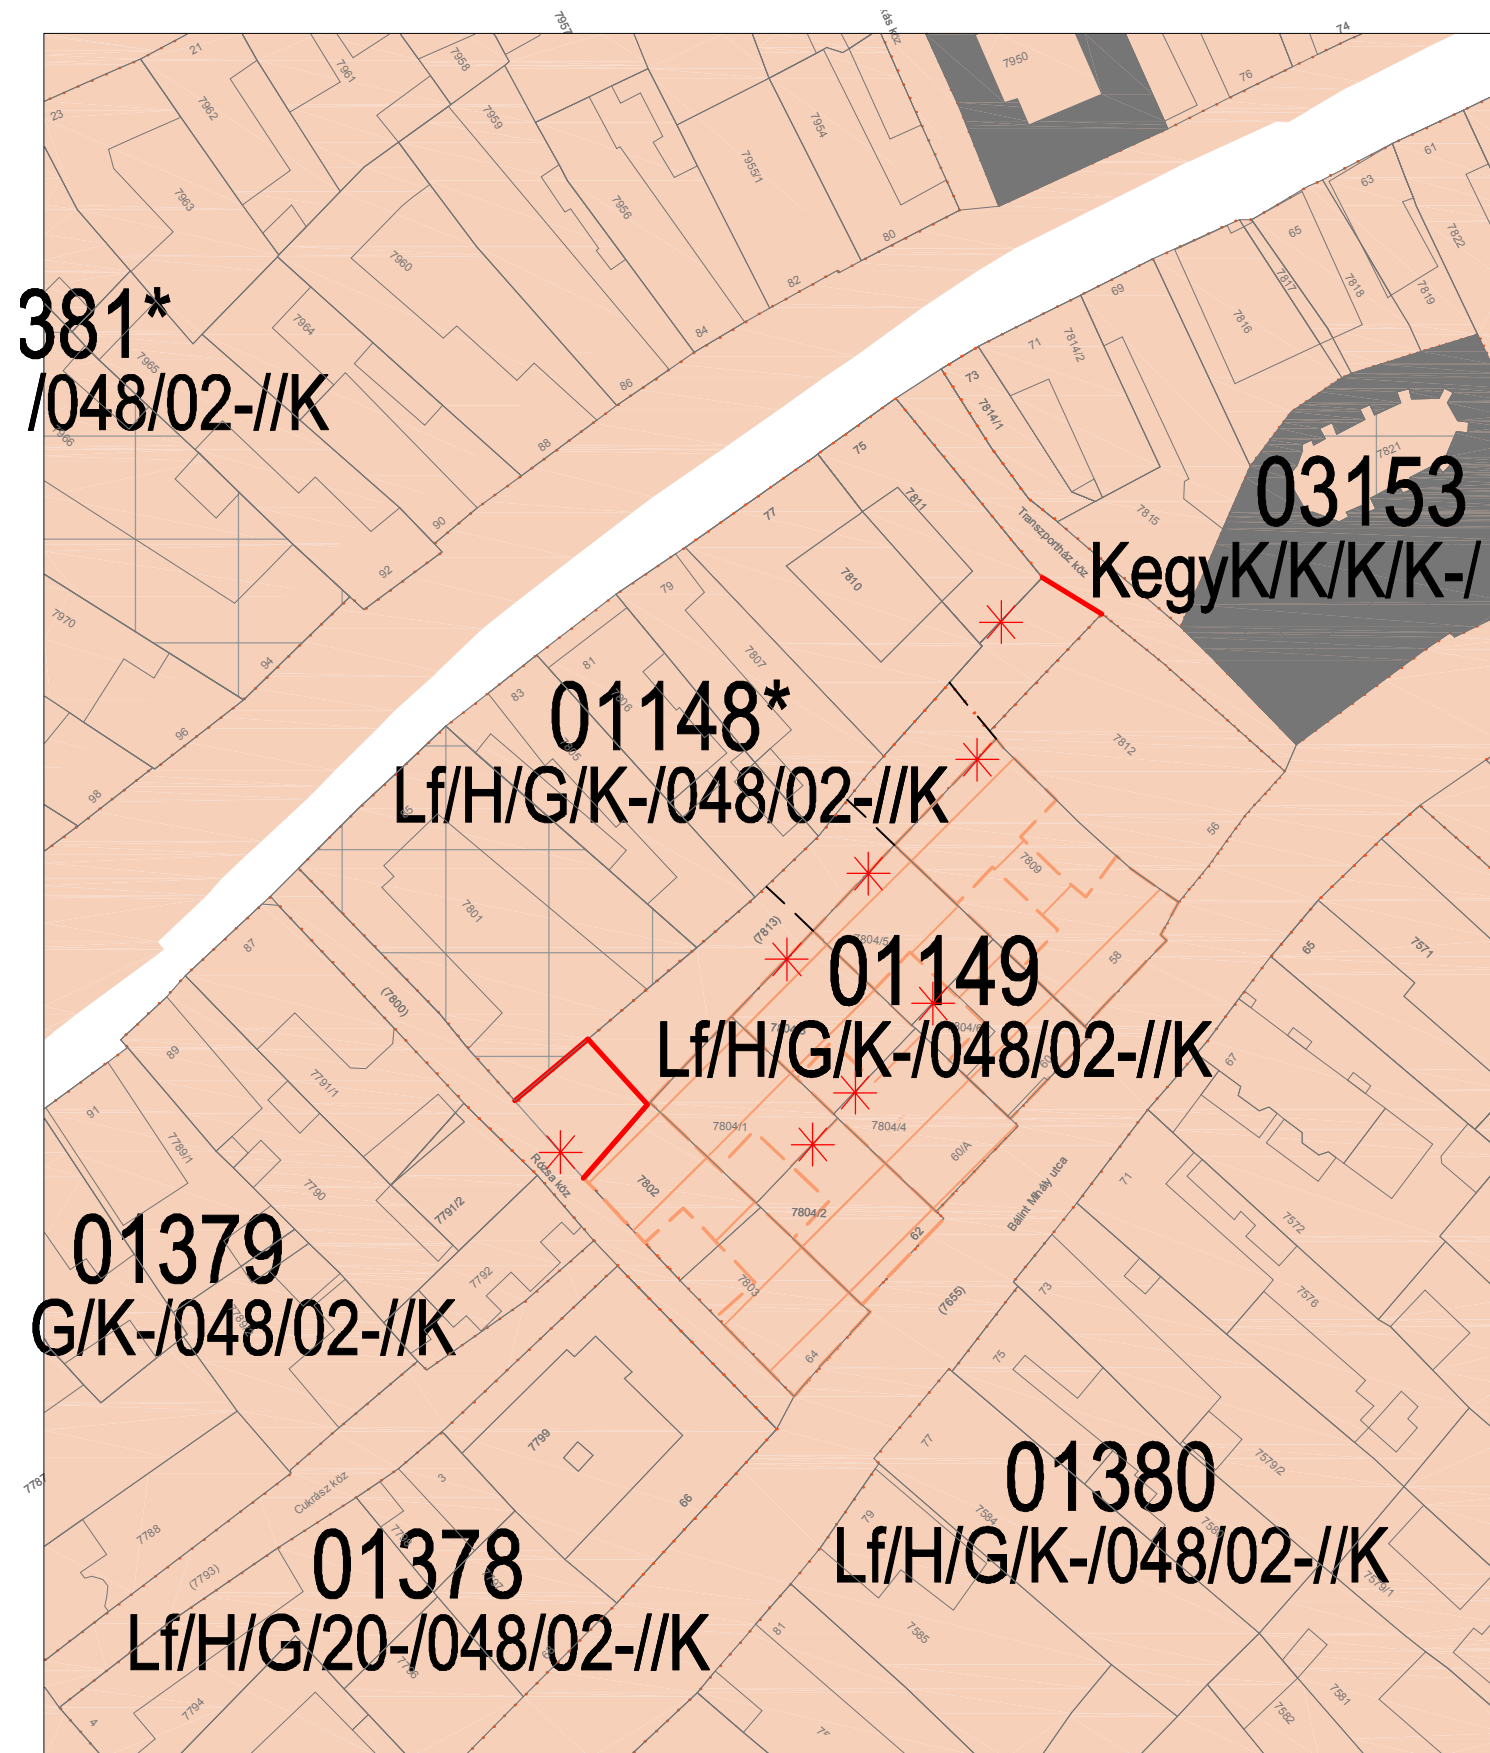


SZTM 2016-035

Győr- Sziget, Transzportház köz 01148 és 01149 sz. övezet telekalakítások.

Jóváhagyva a 21/2016 (IX.23.) Önkormányzati rendelettel




Módosítás előtt

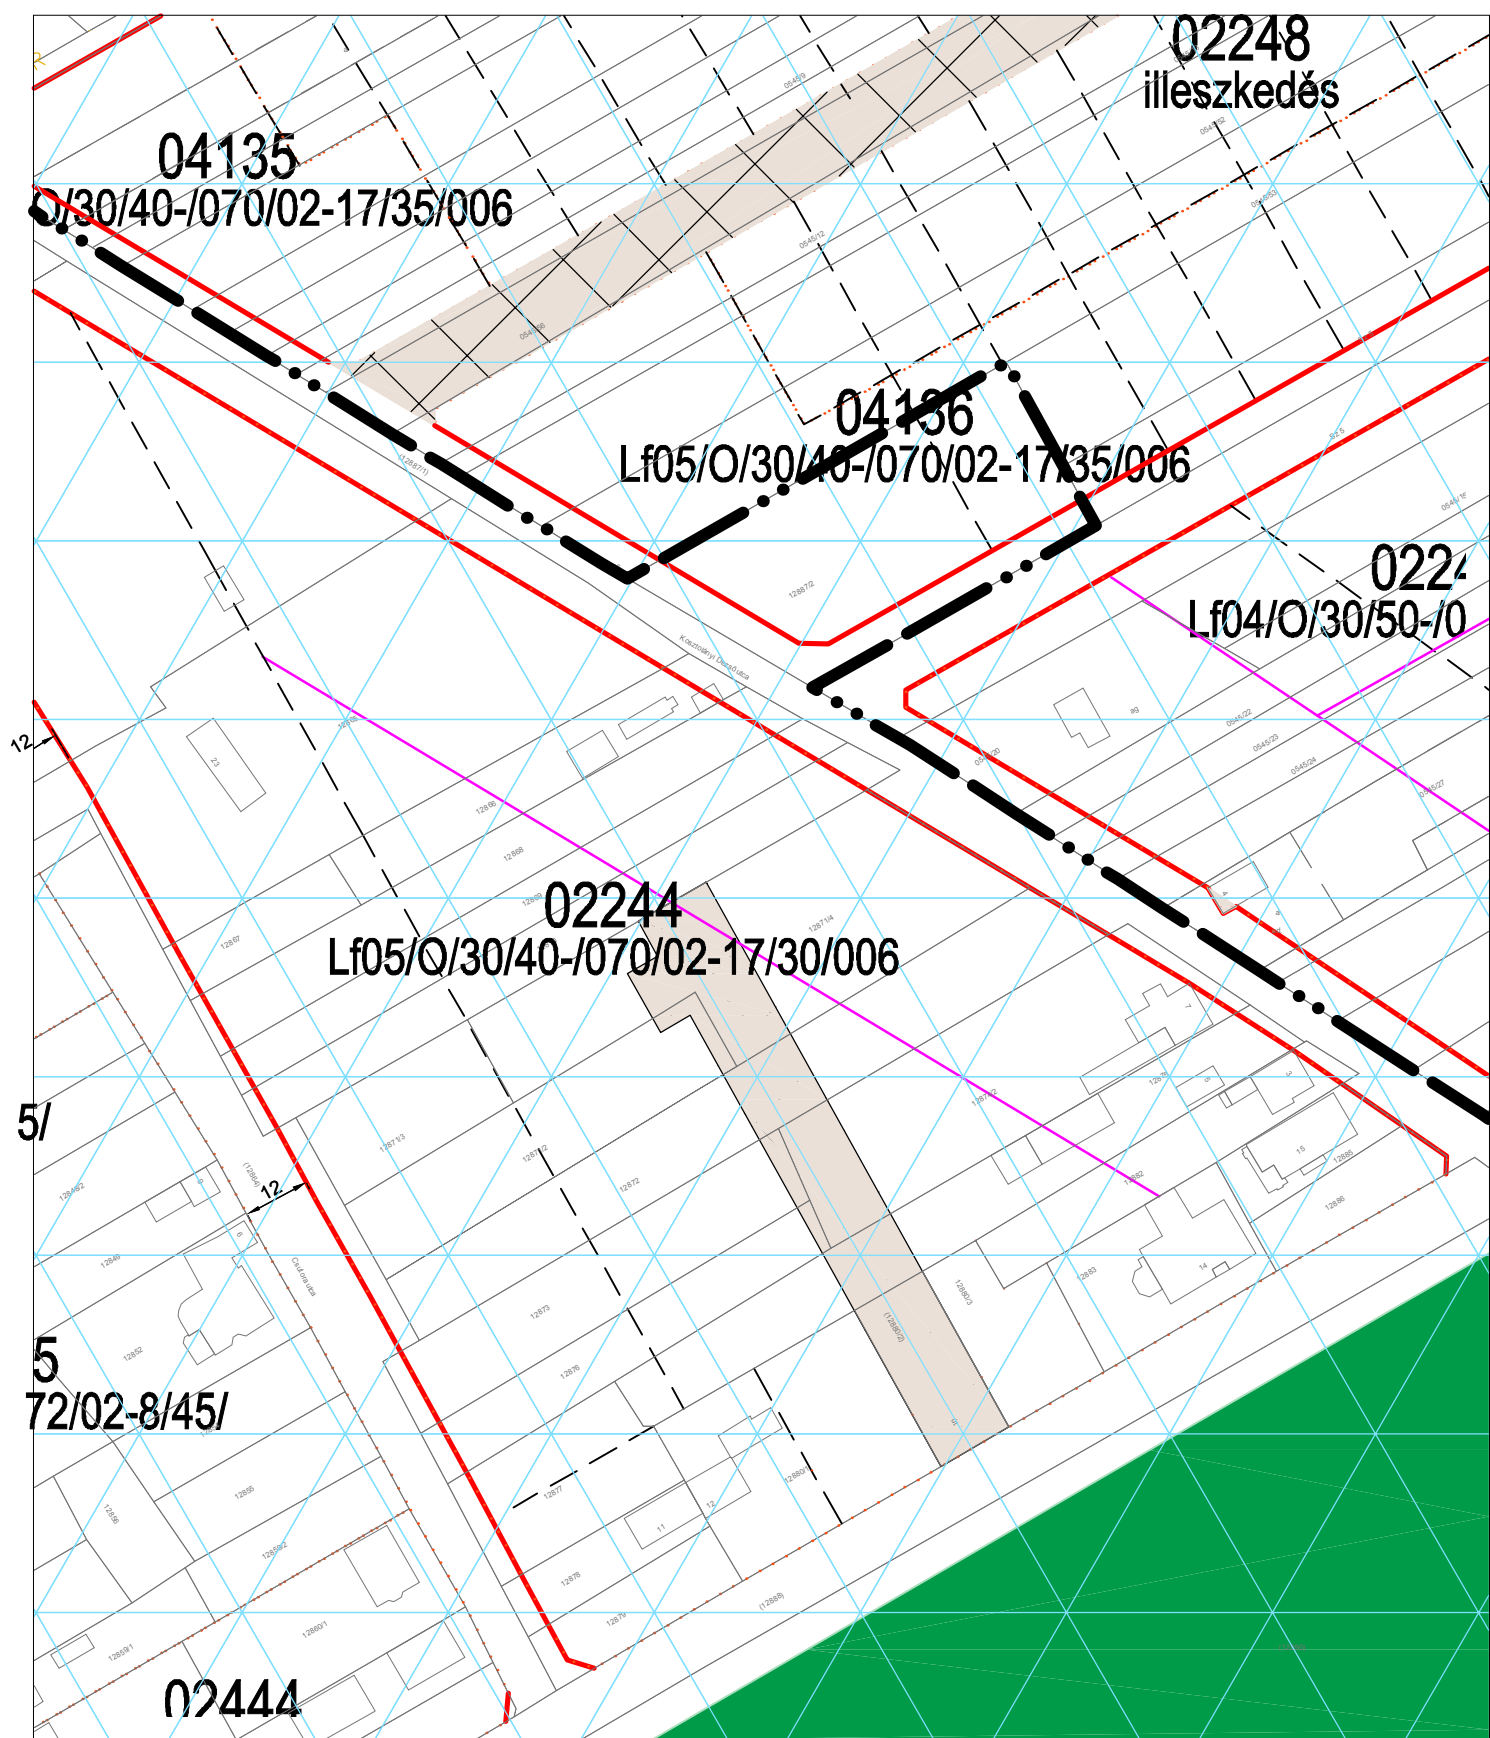


SZTM 2016-036

Győr-Bácsa, Pásztor tér 12880/3 hrsz. telekrendezés.

Jóváhagyva a 21/2016 (IX.23.) Önkormányzati rendelettel

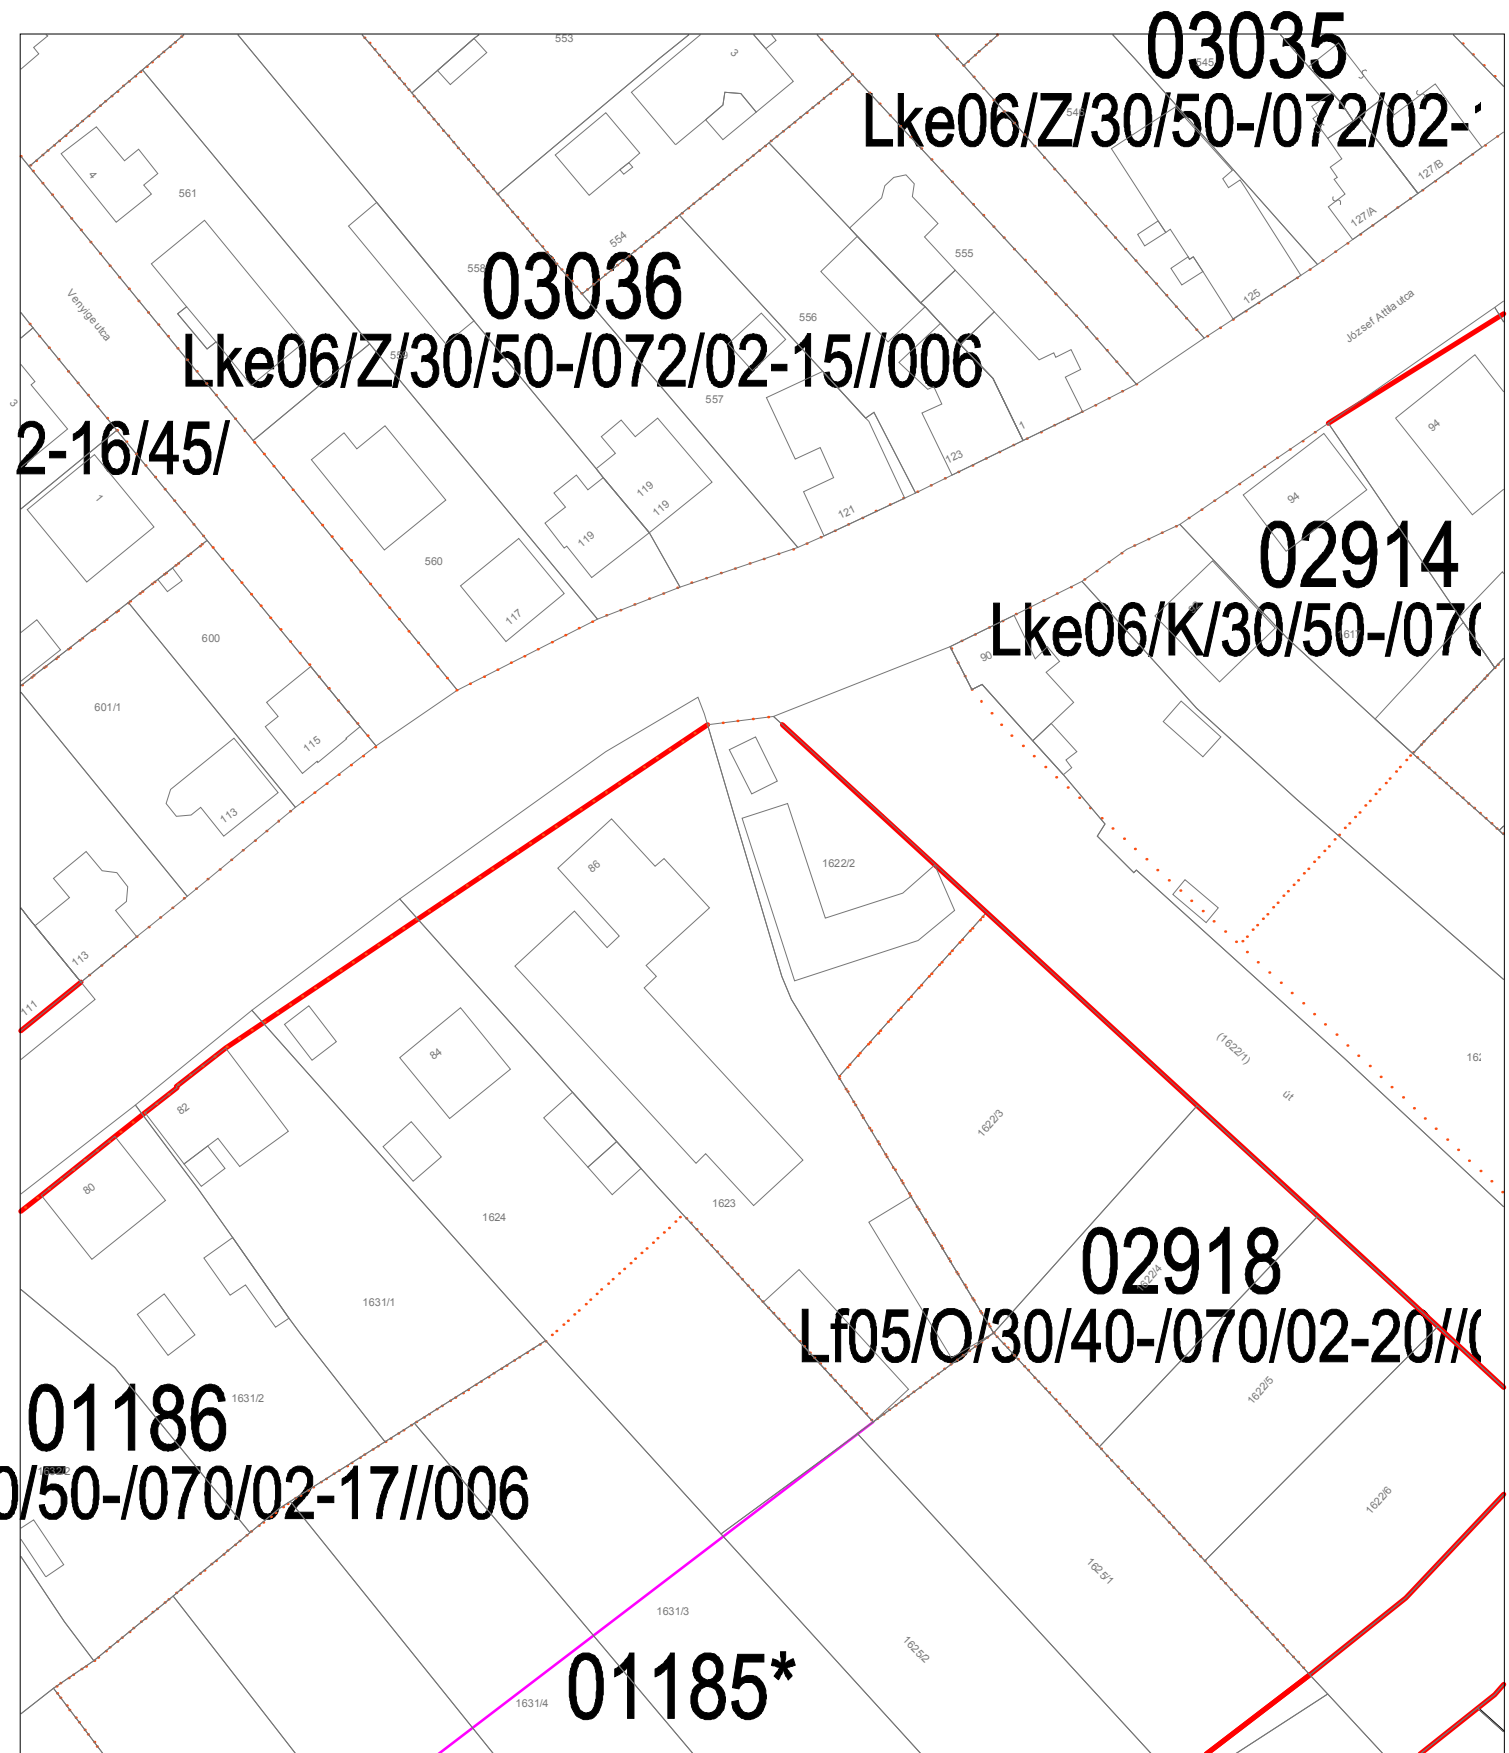


Módosítás előtt

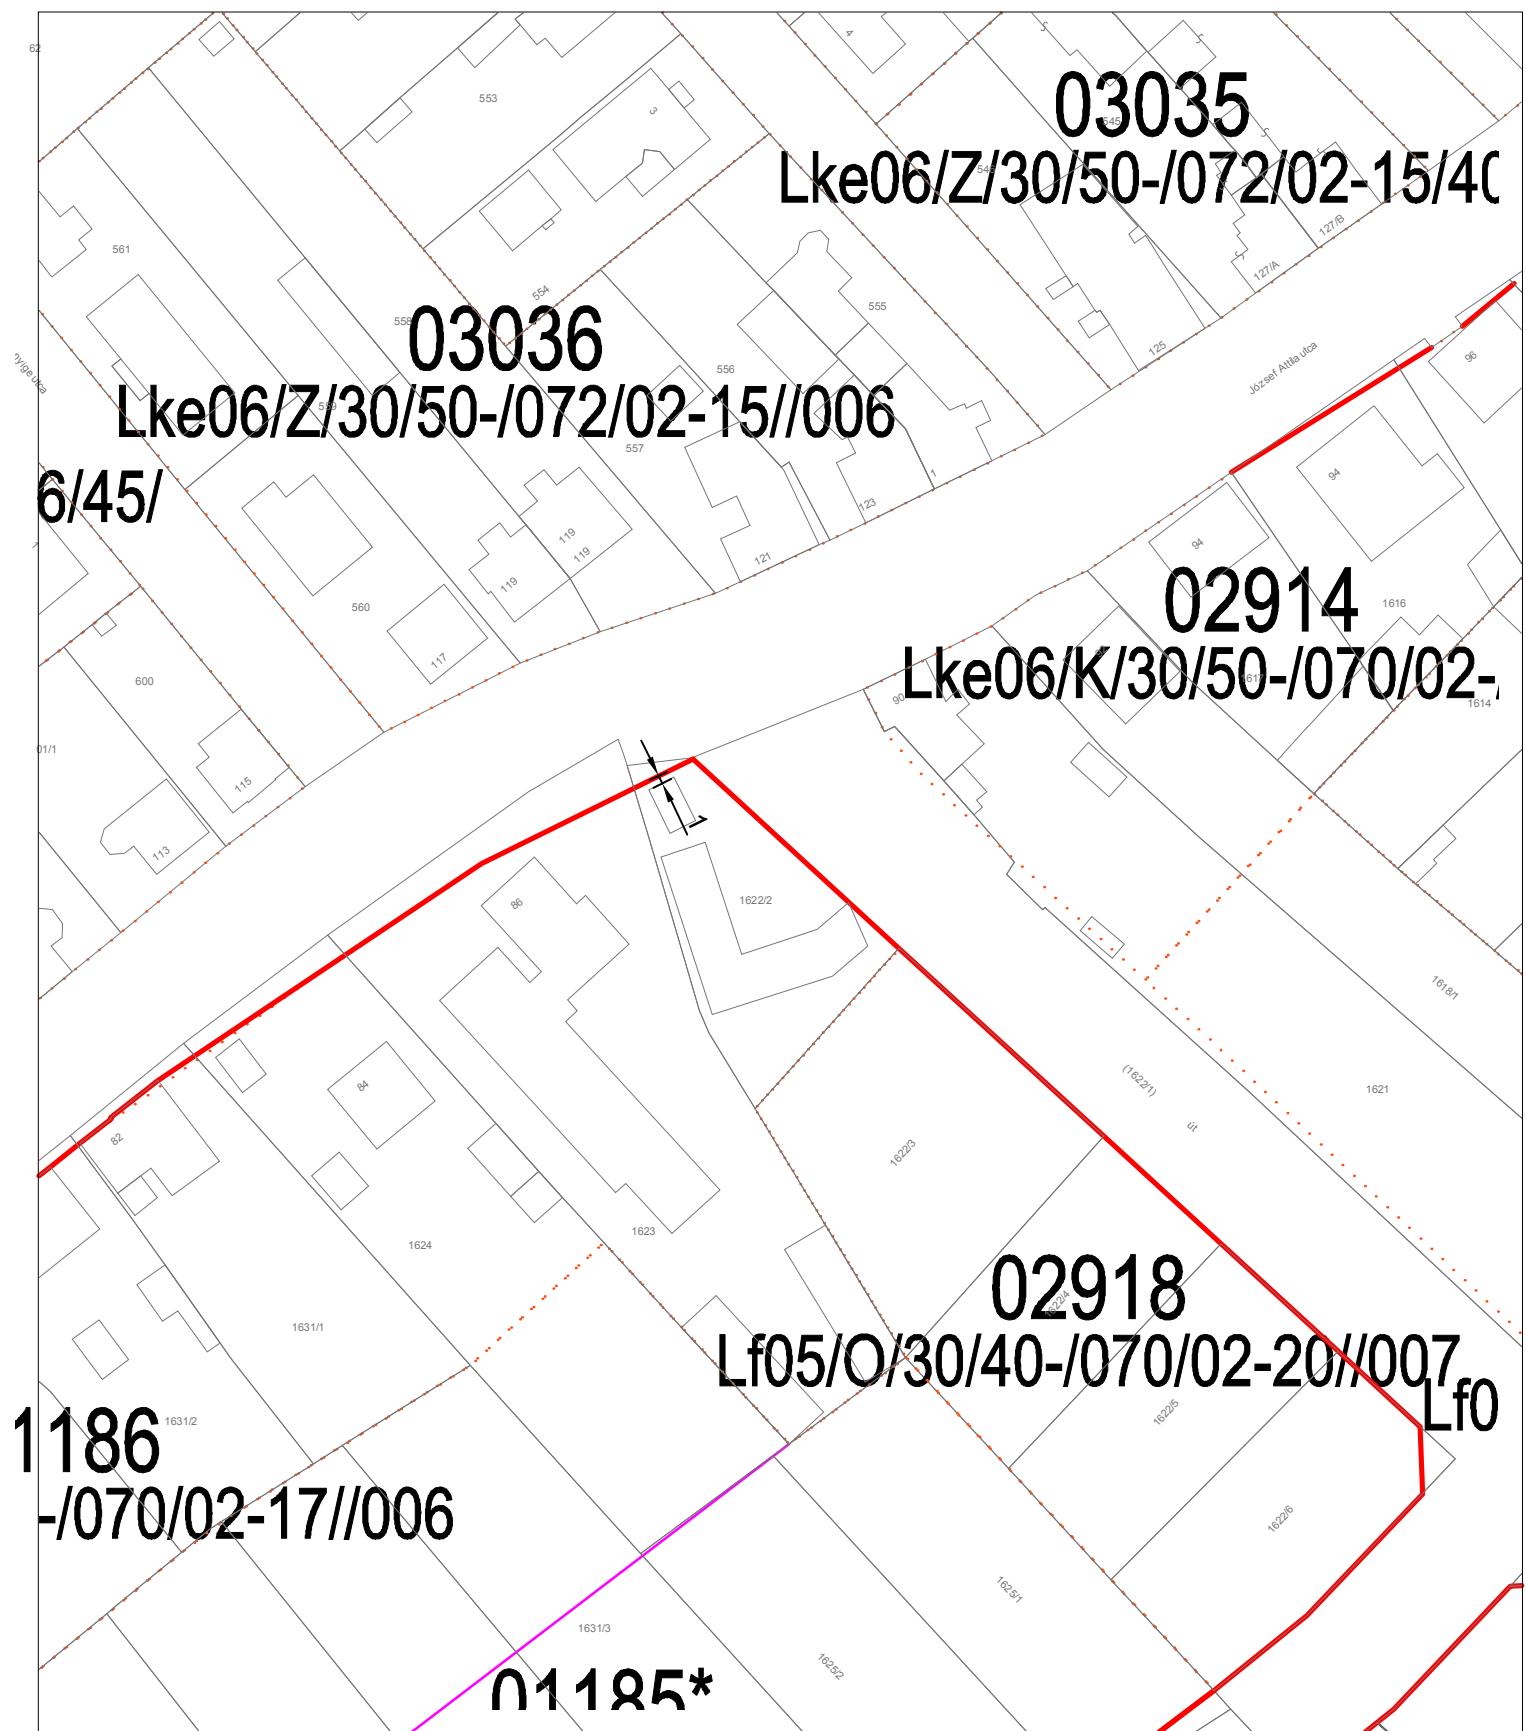


SZTM 2016-038

Győr- Szabadhegy, szabályozási vonal korrekció 1622/2 hrsz.

Jóváhagyva a 21/2016 (IX.23.) Önkormányzati rendelettel

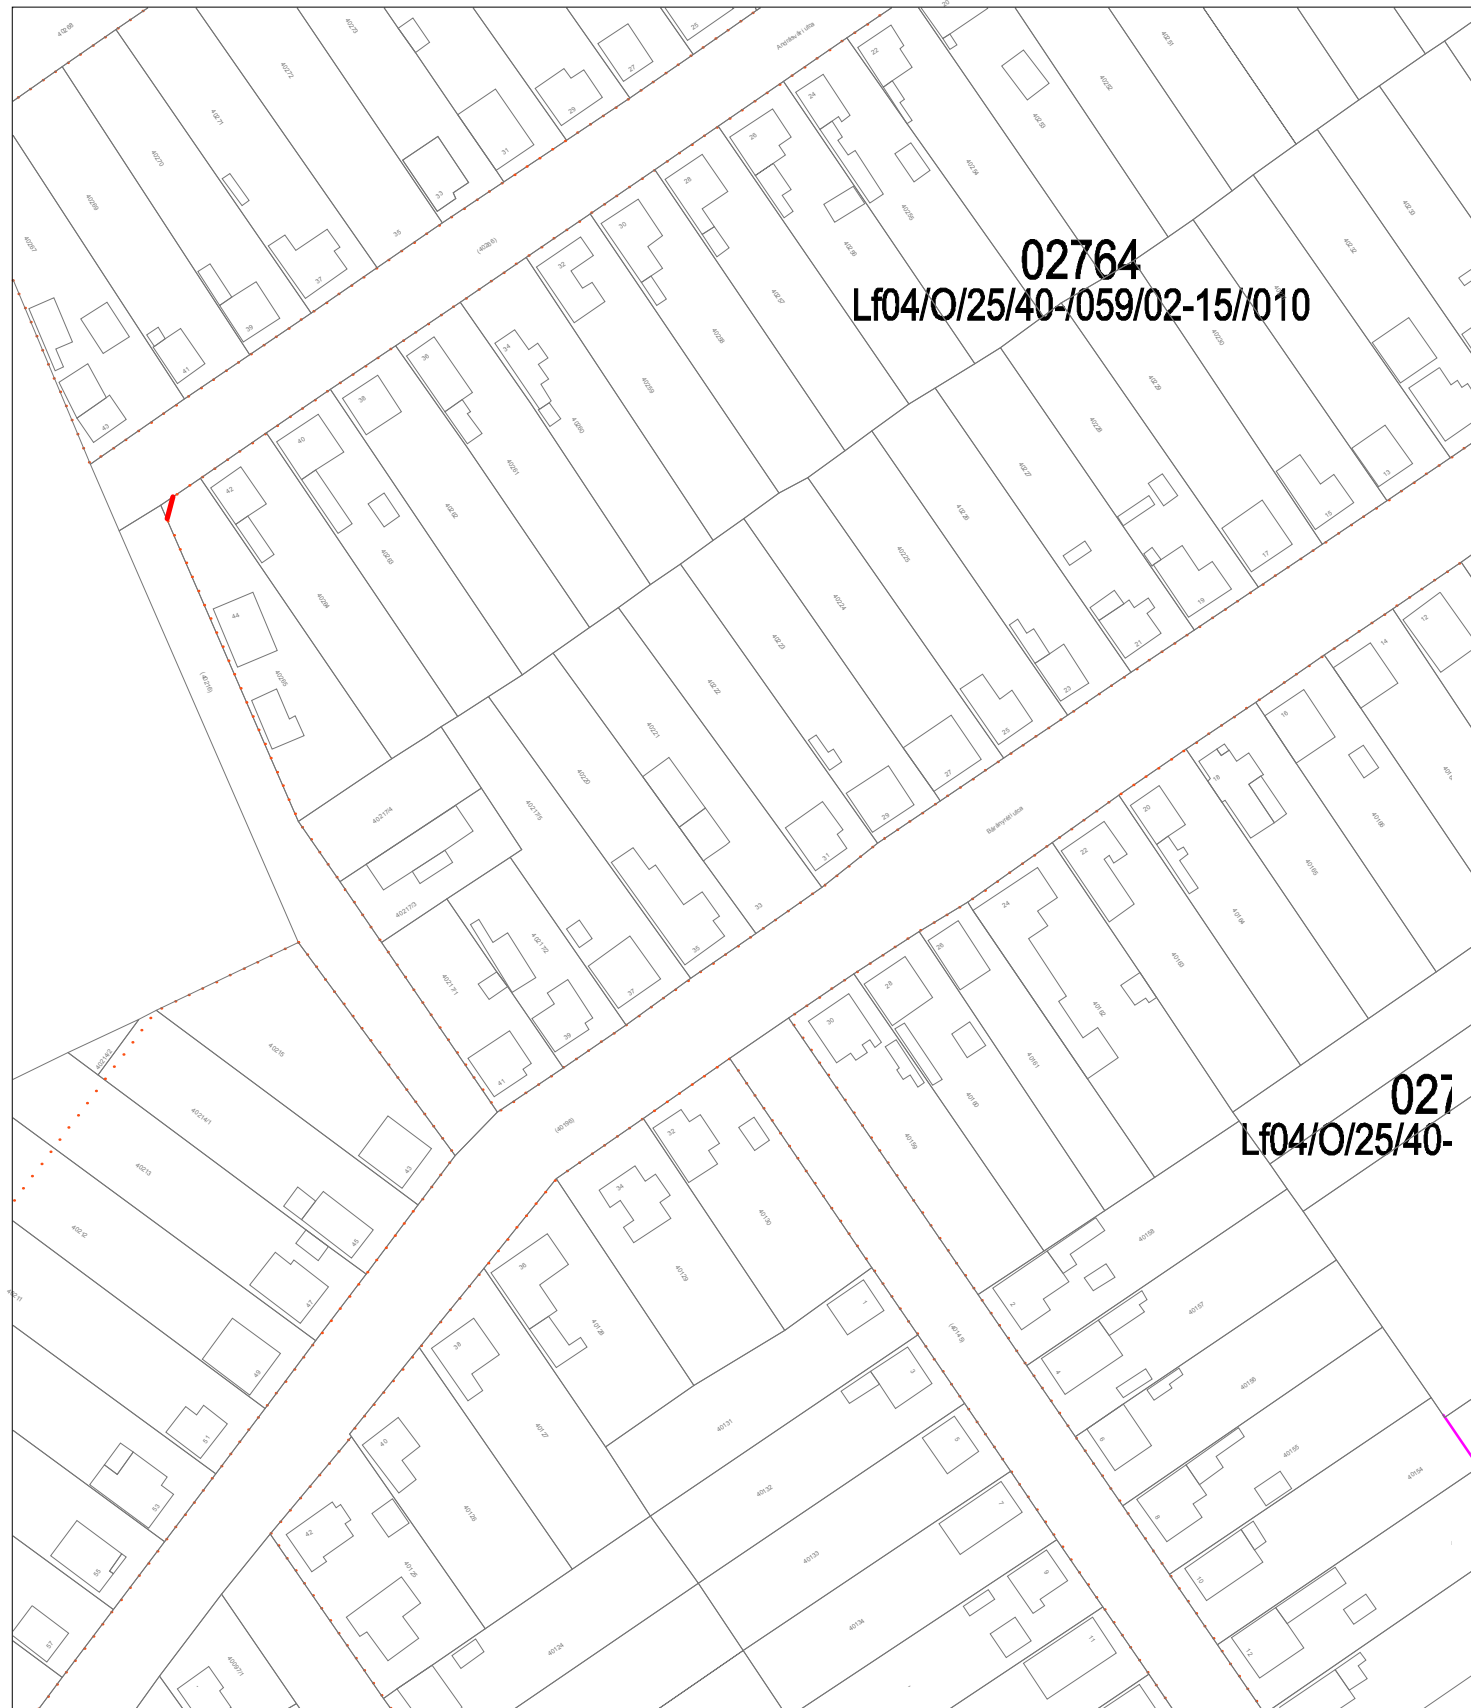

Módosítás előtt

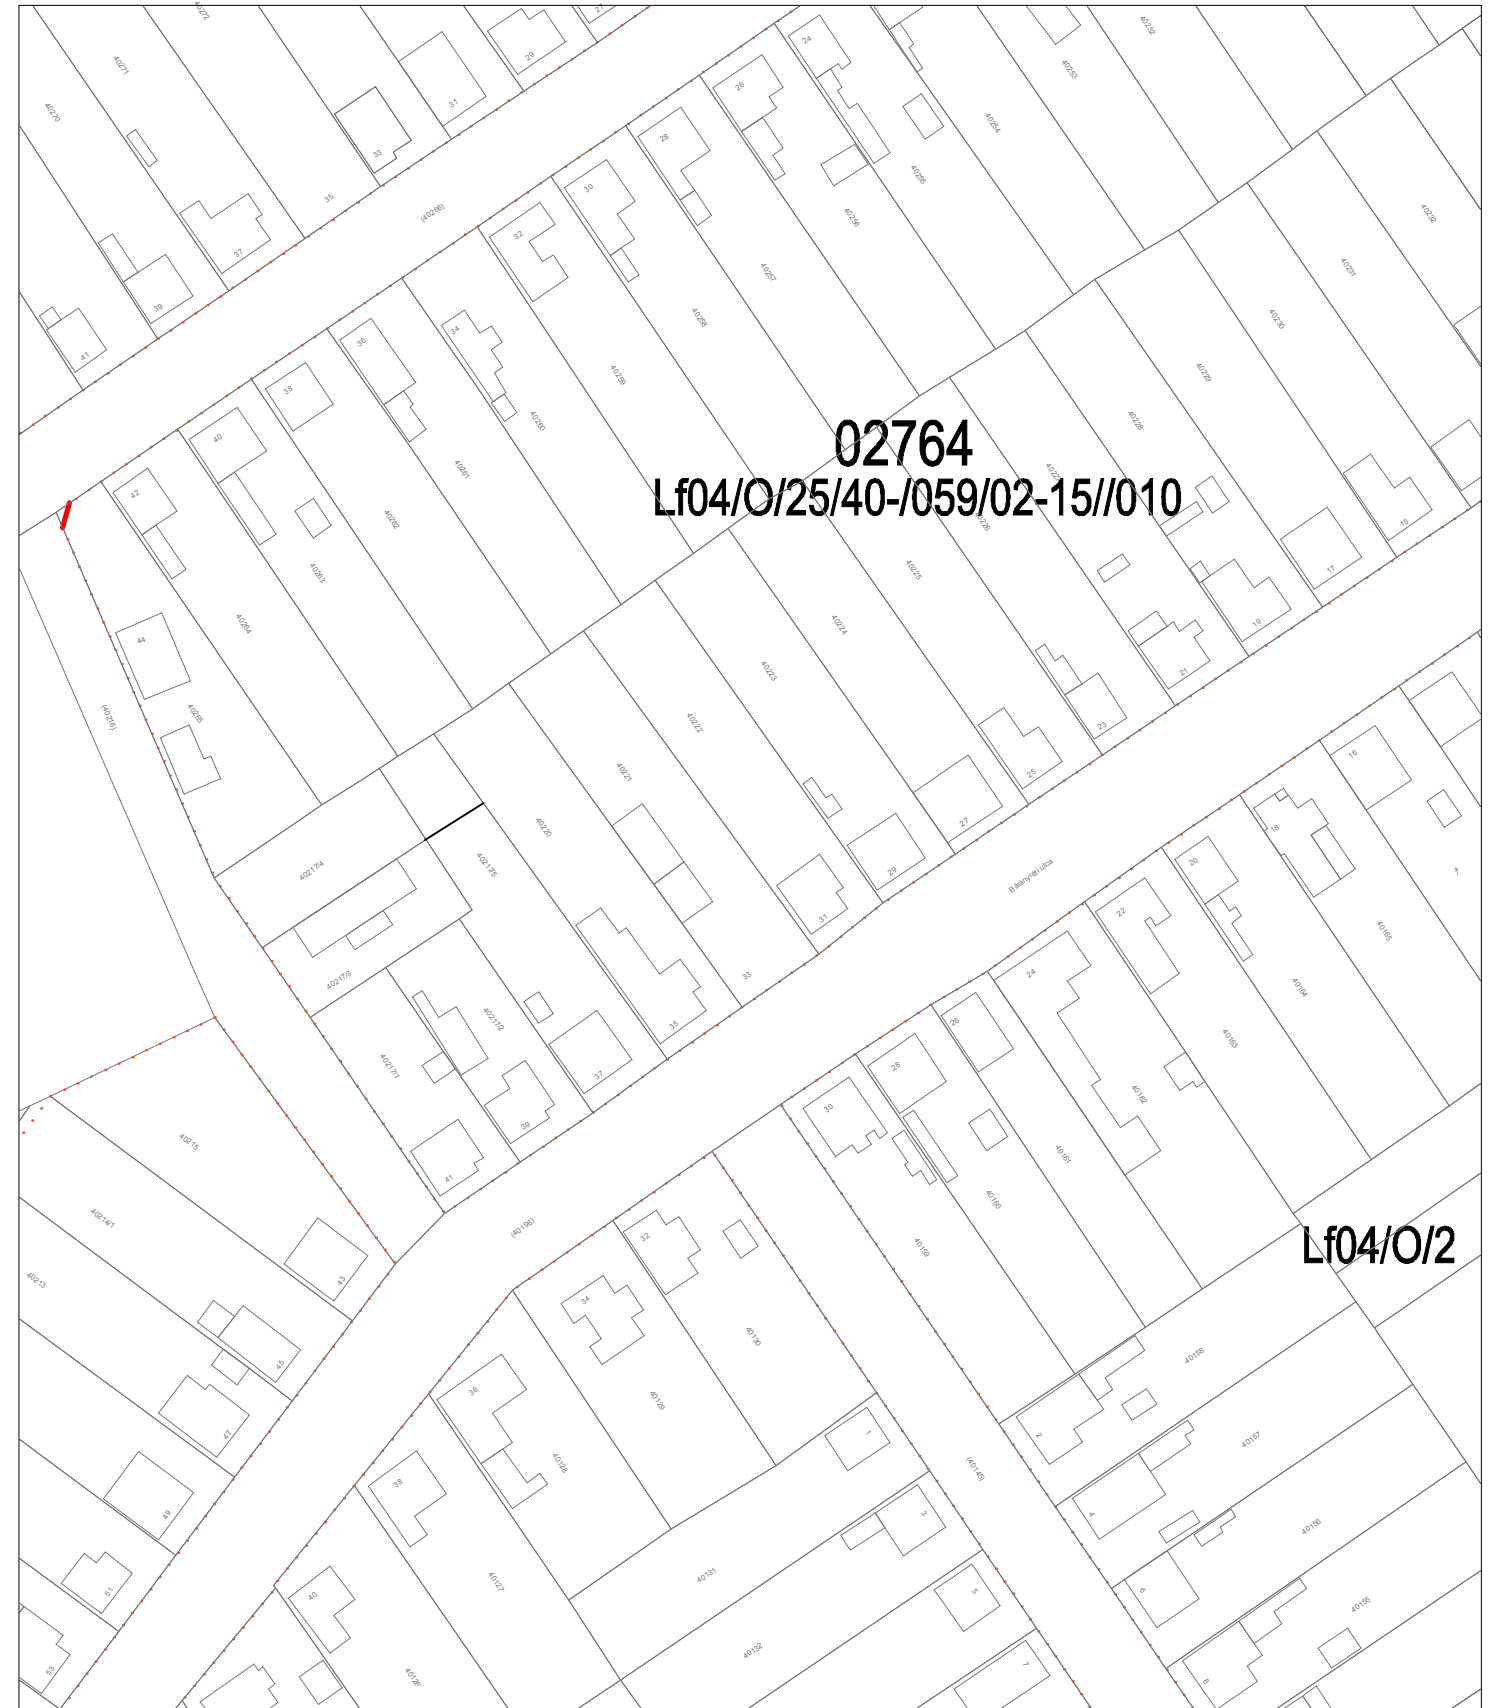

SZTM 2016-040

Győr- Gyórszentiván 40217 hrsz. kötelező telekalakítás jelölése.
Jóváhagyva a 21/2016 (IX.23.) Önkormányzati rendelettel