


Módosítás előtt


**18/2017.(VI. 30.) Önkormányzati rendelettel jóváhagyott**

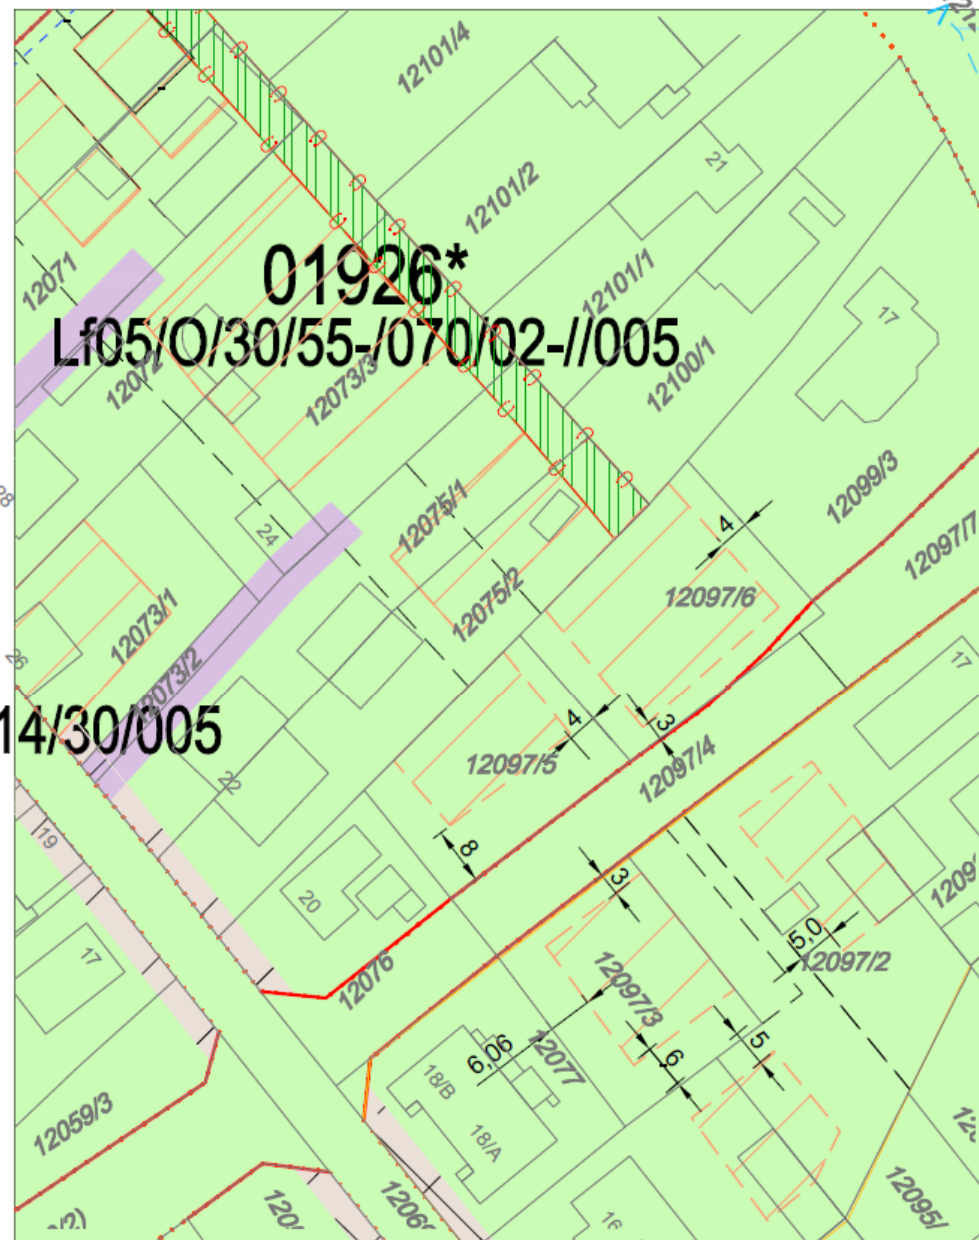


Módosítás után

**SZTM 2017-014**  
 Győr-Révfa, Gyümölcs utca 12097/5 hrsz. építési hely korrekciója  
 Állami főépítési eljárás



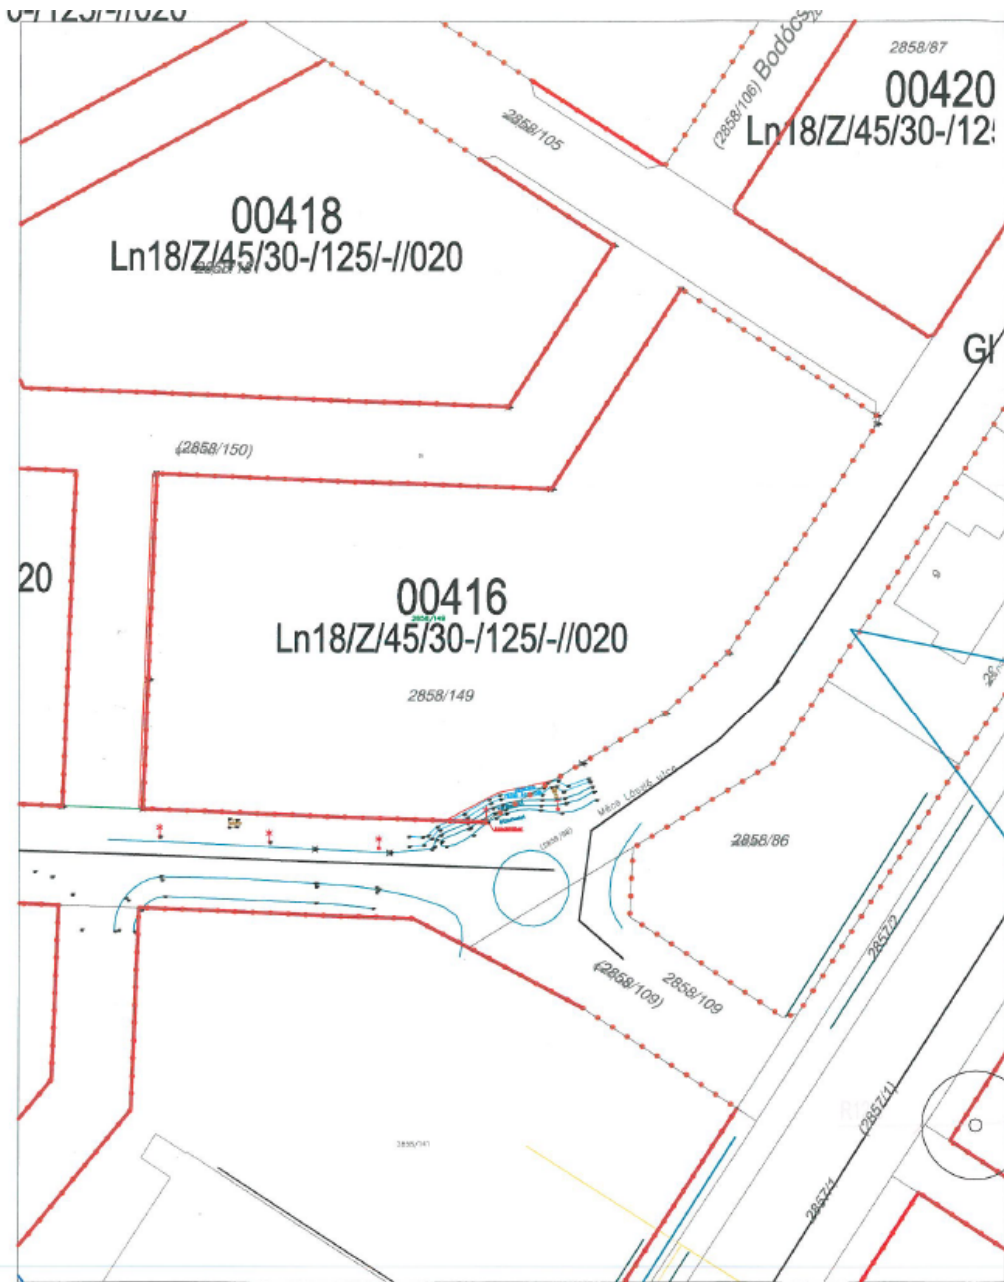

Módosítás előtt

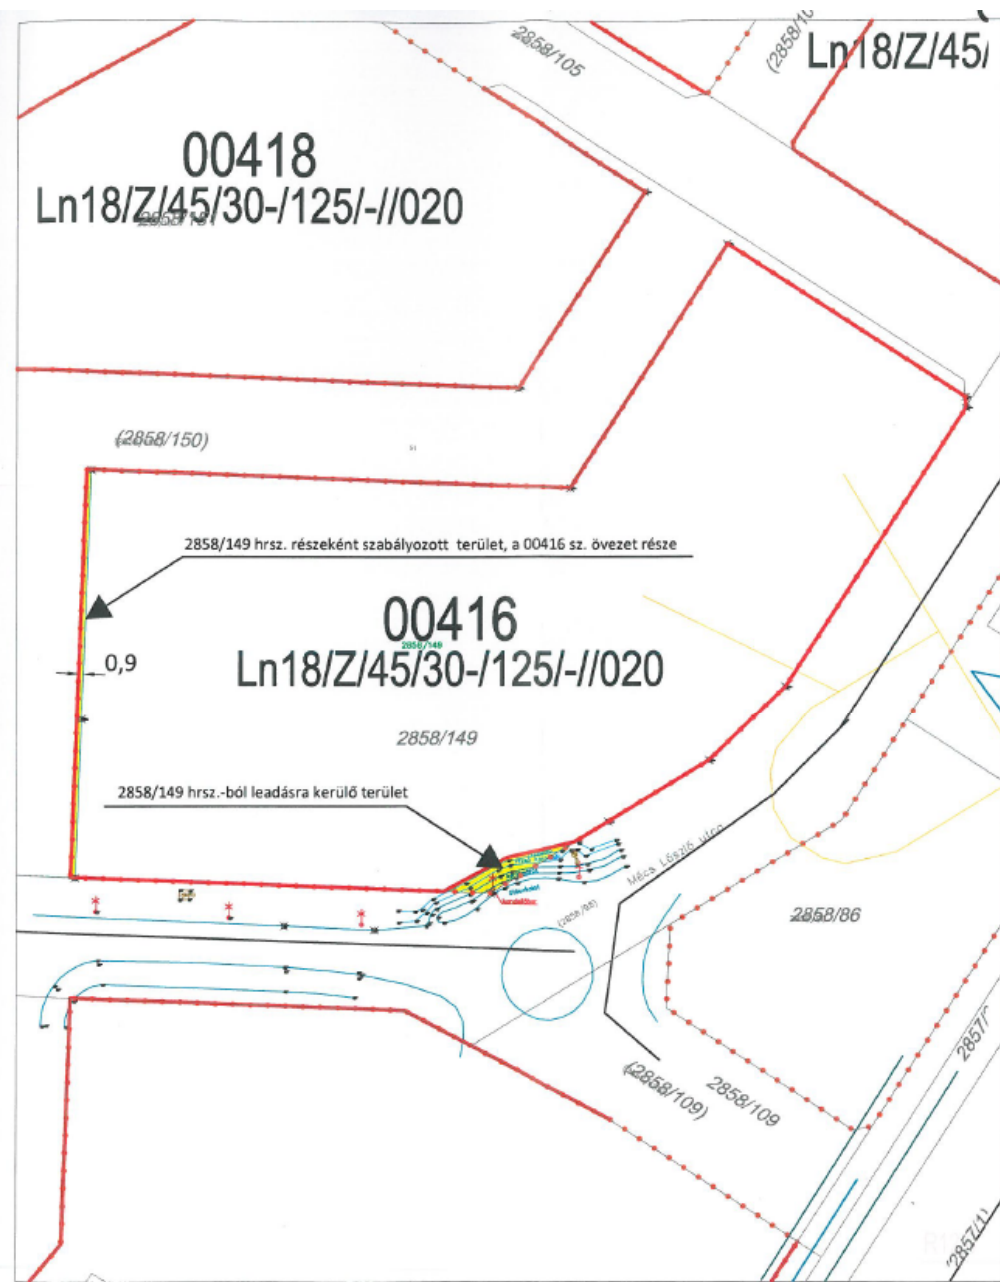


Módosítás után


18/2017. (VI. 30.) Önkormányzati rendelettel jóváhagyott

SZTM 2017-036  
 Győr-Ménfőcsanak, 00416 sz. övezet övezethatár korrekció  
 Állami főépítési eljárás




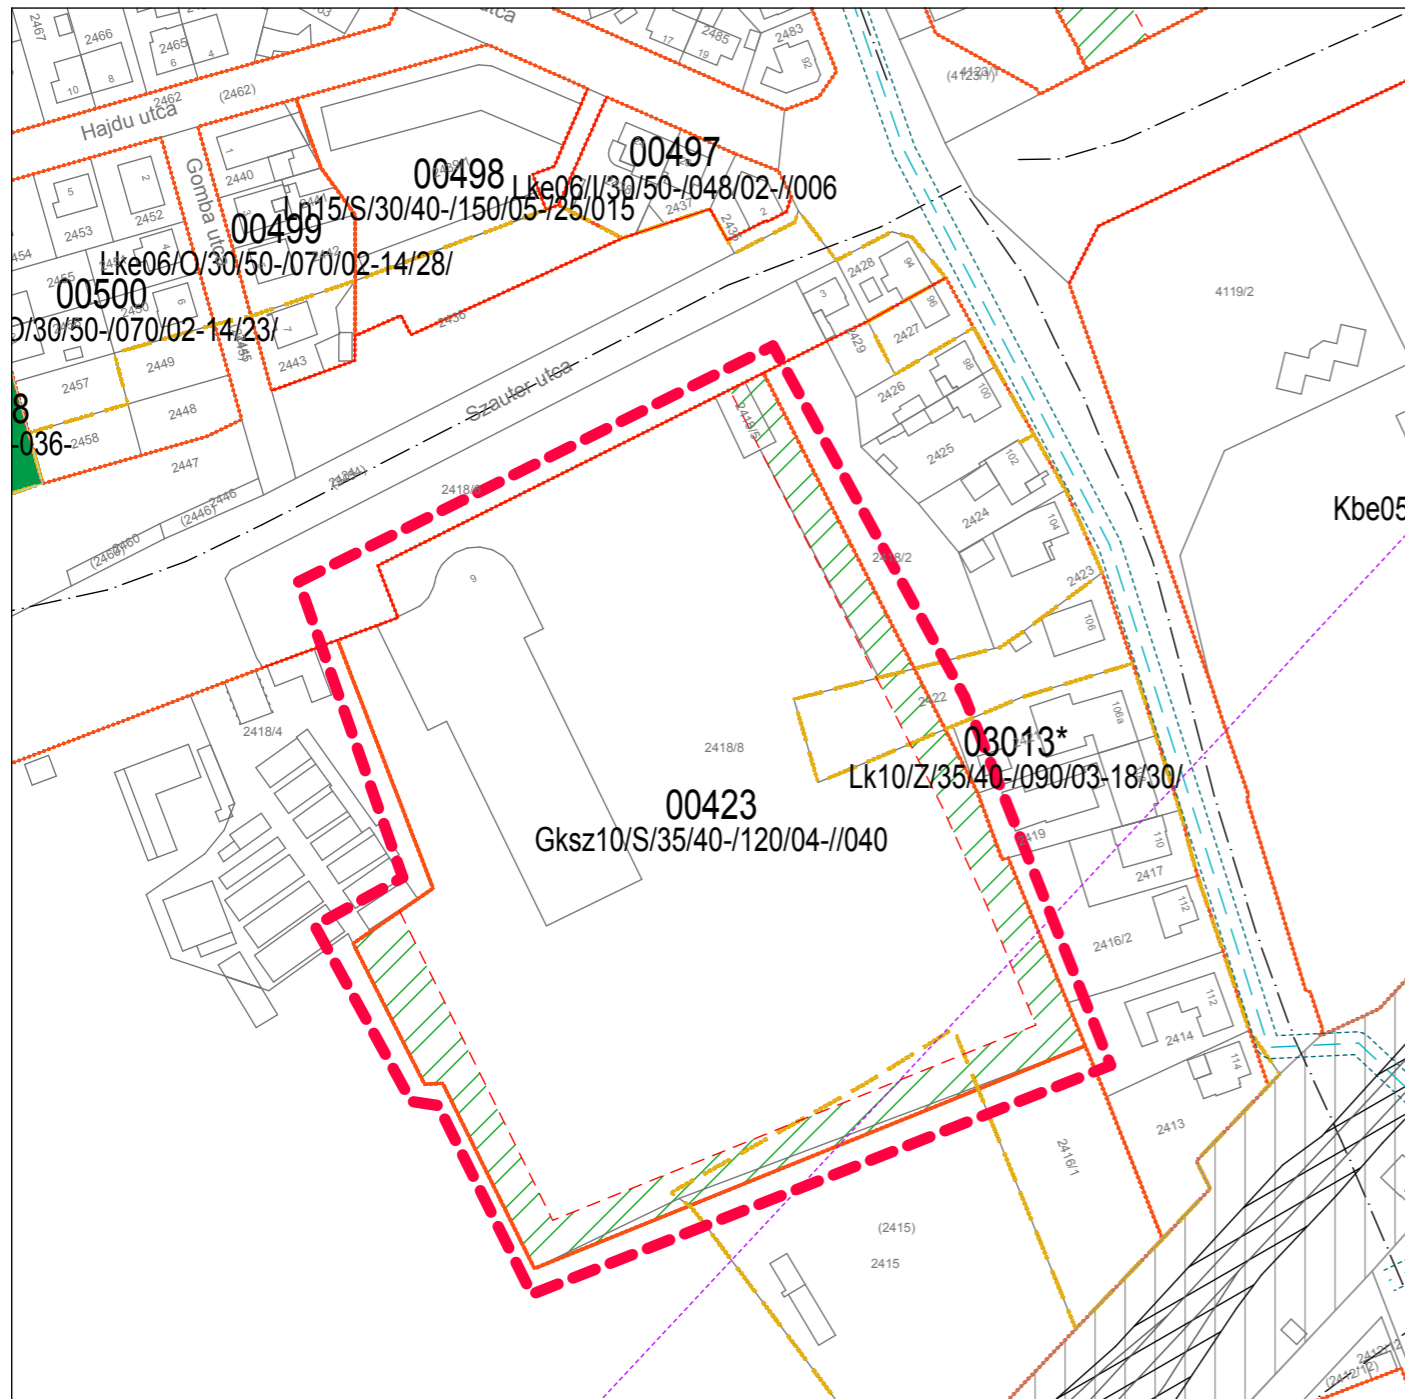

**HATÁLYOS SZABÁLYOZÁS**

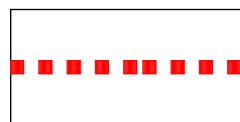


Tervezési terület határa

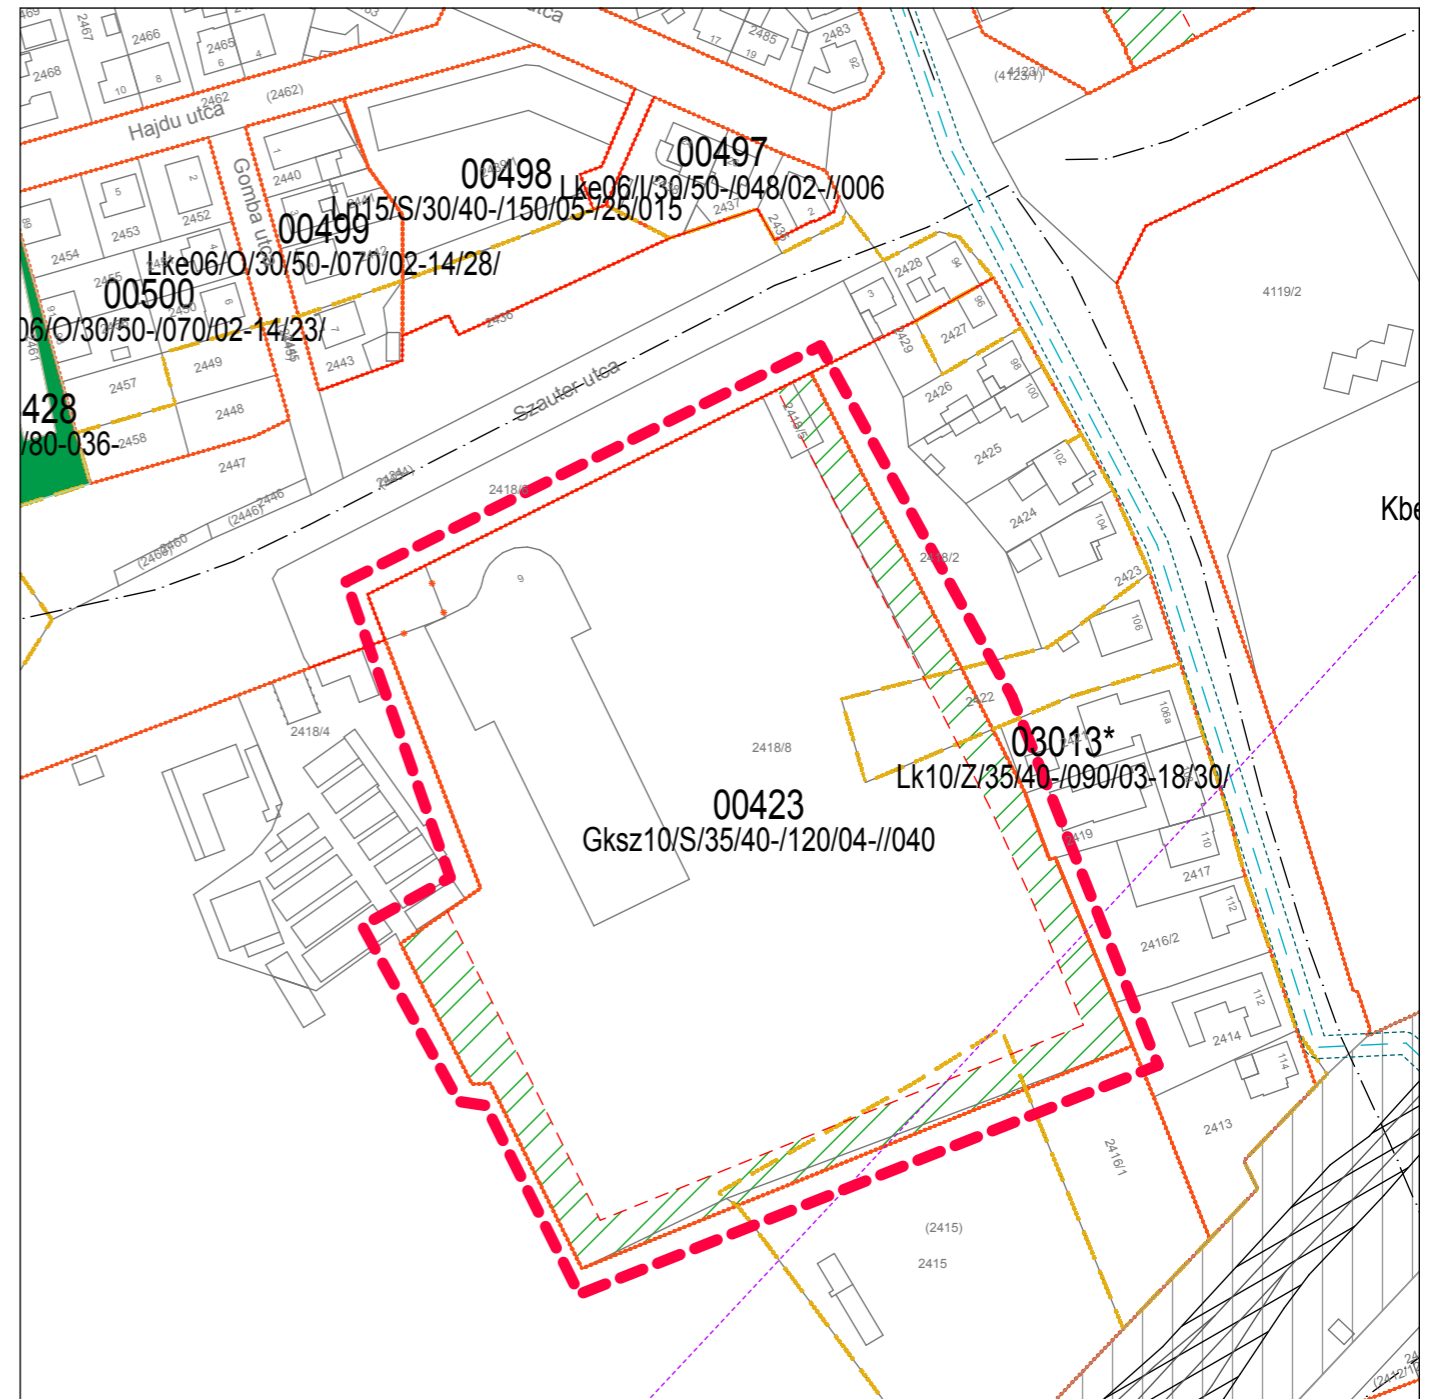

**JAVASOLT SZABÁLYOZÁS**

**SZTM 2017-024** Győr - Szabadhegy, Szauter u . Leier Monolit Kft. telekkiegészítése  
M = 1: 2 000

314/3012 Kormányrendelet 42/A § szerinti főépítészti eljárás

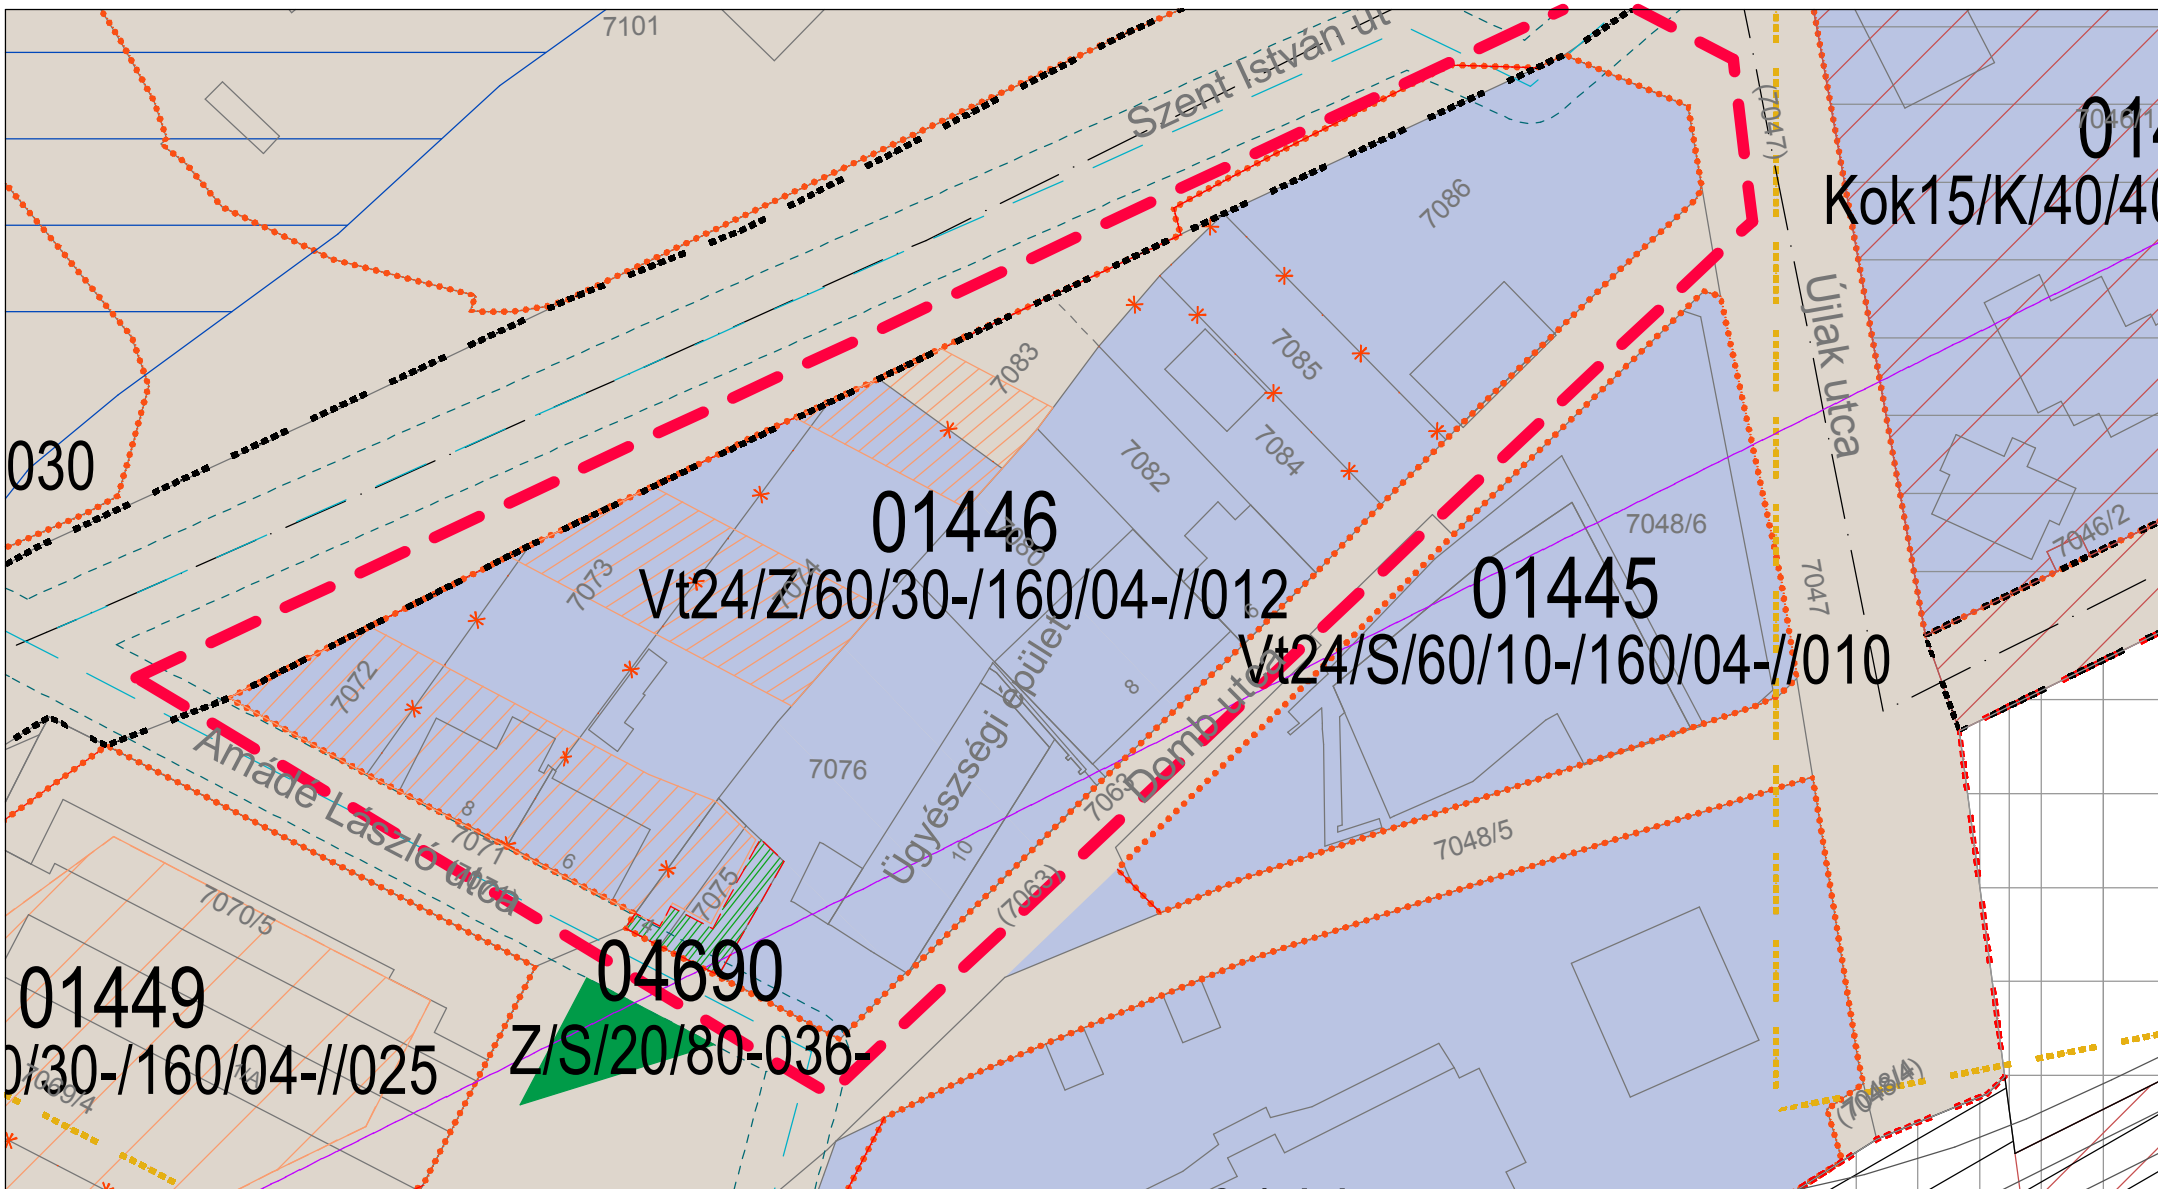


JAVASOLT SZABÁLYOZÁS

SZTM 2017-033 Győr, Belváros 01446 sz. övezet

M = 1: 1 000

314/3012 Kormányrendelet 42/A § szerinti főépítészeti eljárás

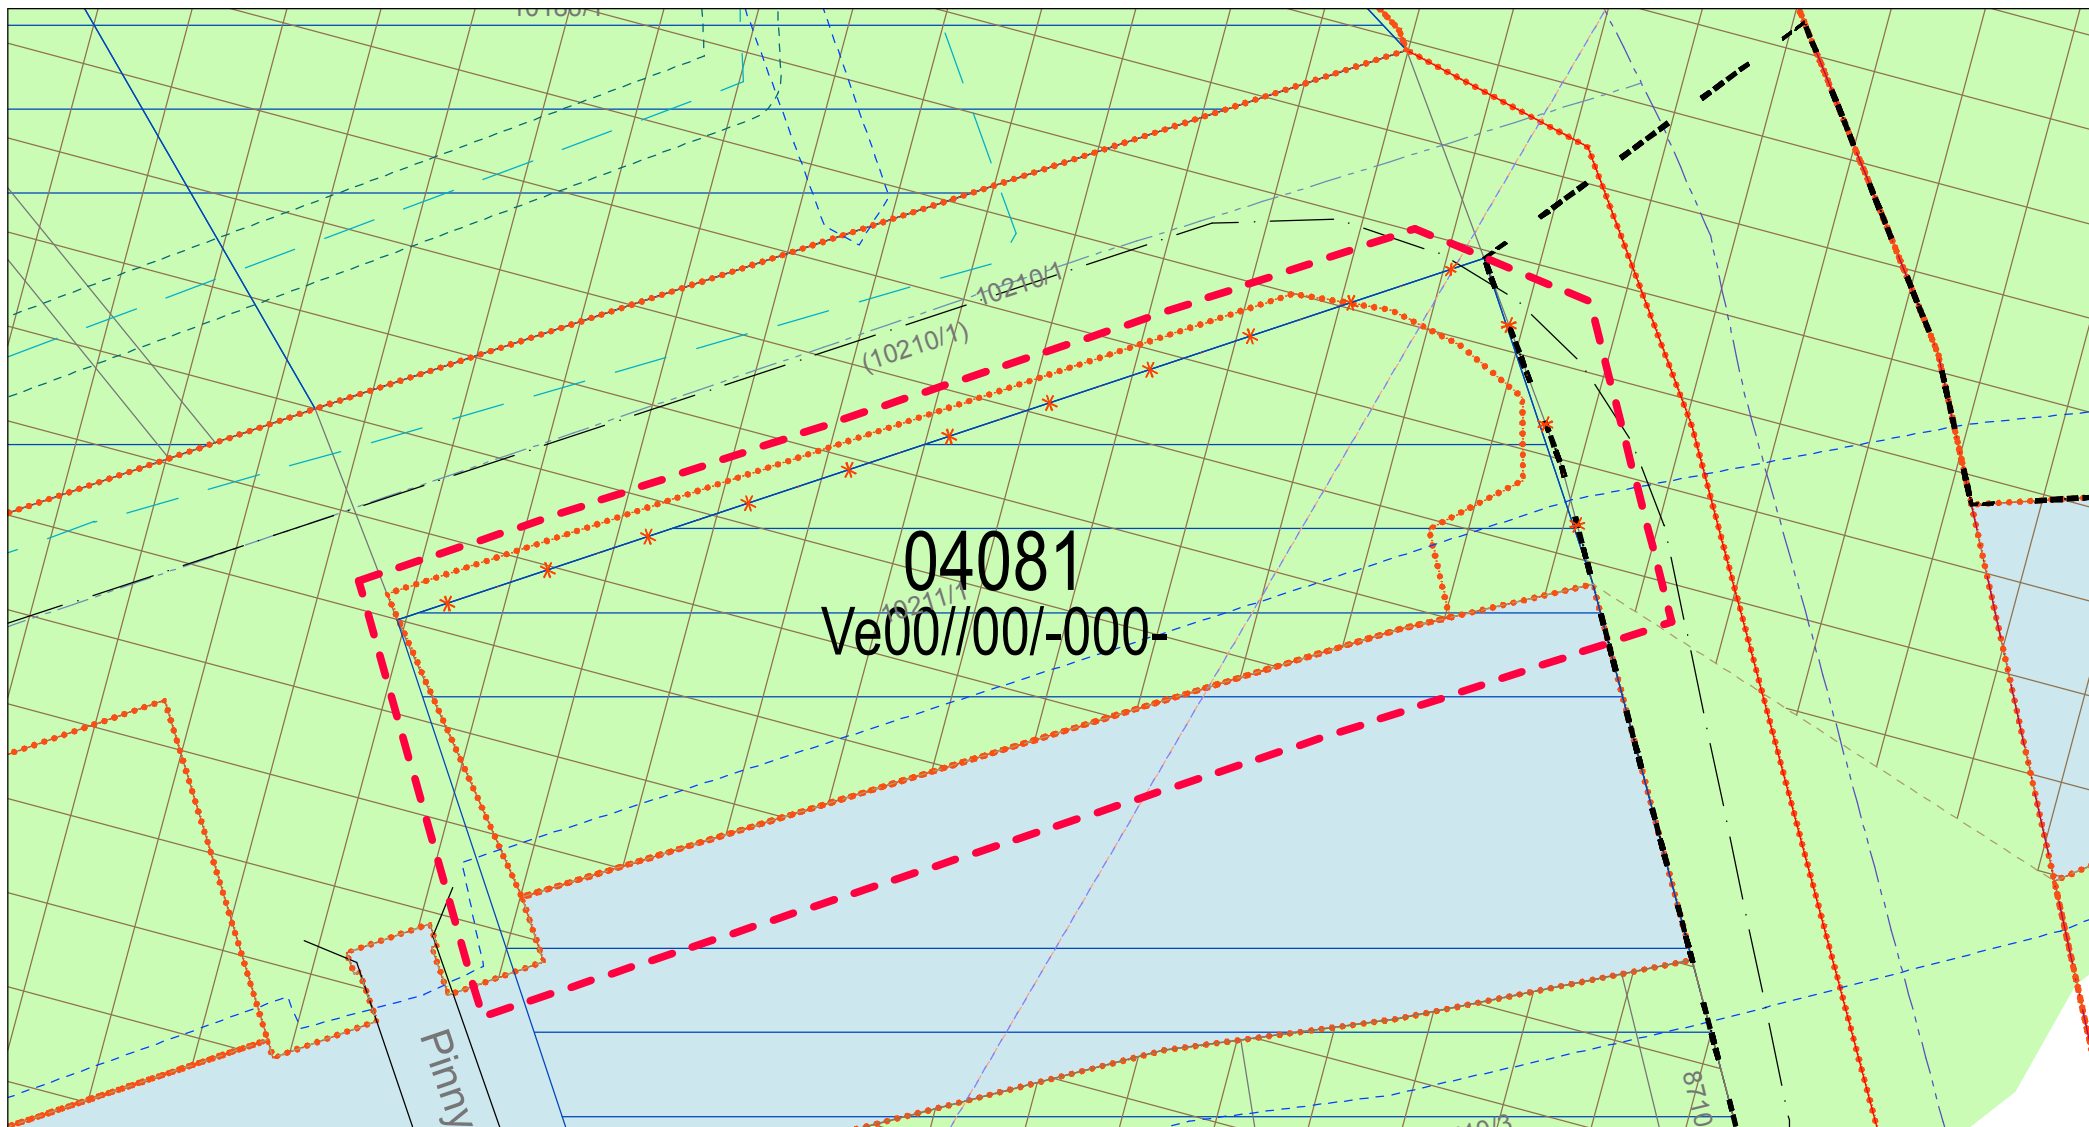

## JAVASOLT SZABÁLYOZÁS

**SZTM 2017-034 Győr - Pinnyéd 10210/1 és 10211/1 hrsz-ú ingatlanok szabályozási vonal és övezeti határ korrekciója**  
M = 1: 1 000

314/3012 Kormányrendelet 42/A § szerinti főépítési eljárás