





Módosítás előtt



SZTM 2017-031

Győr-Ménfőcsanak, Mérőföldkő magánút telephelyek rendezése (lakóból különleges területbe visszasorolás)

Jóváhagyta: 23/2017. (IX. 19.) Önk. rendelet

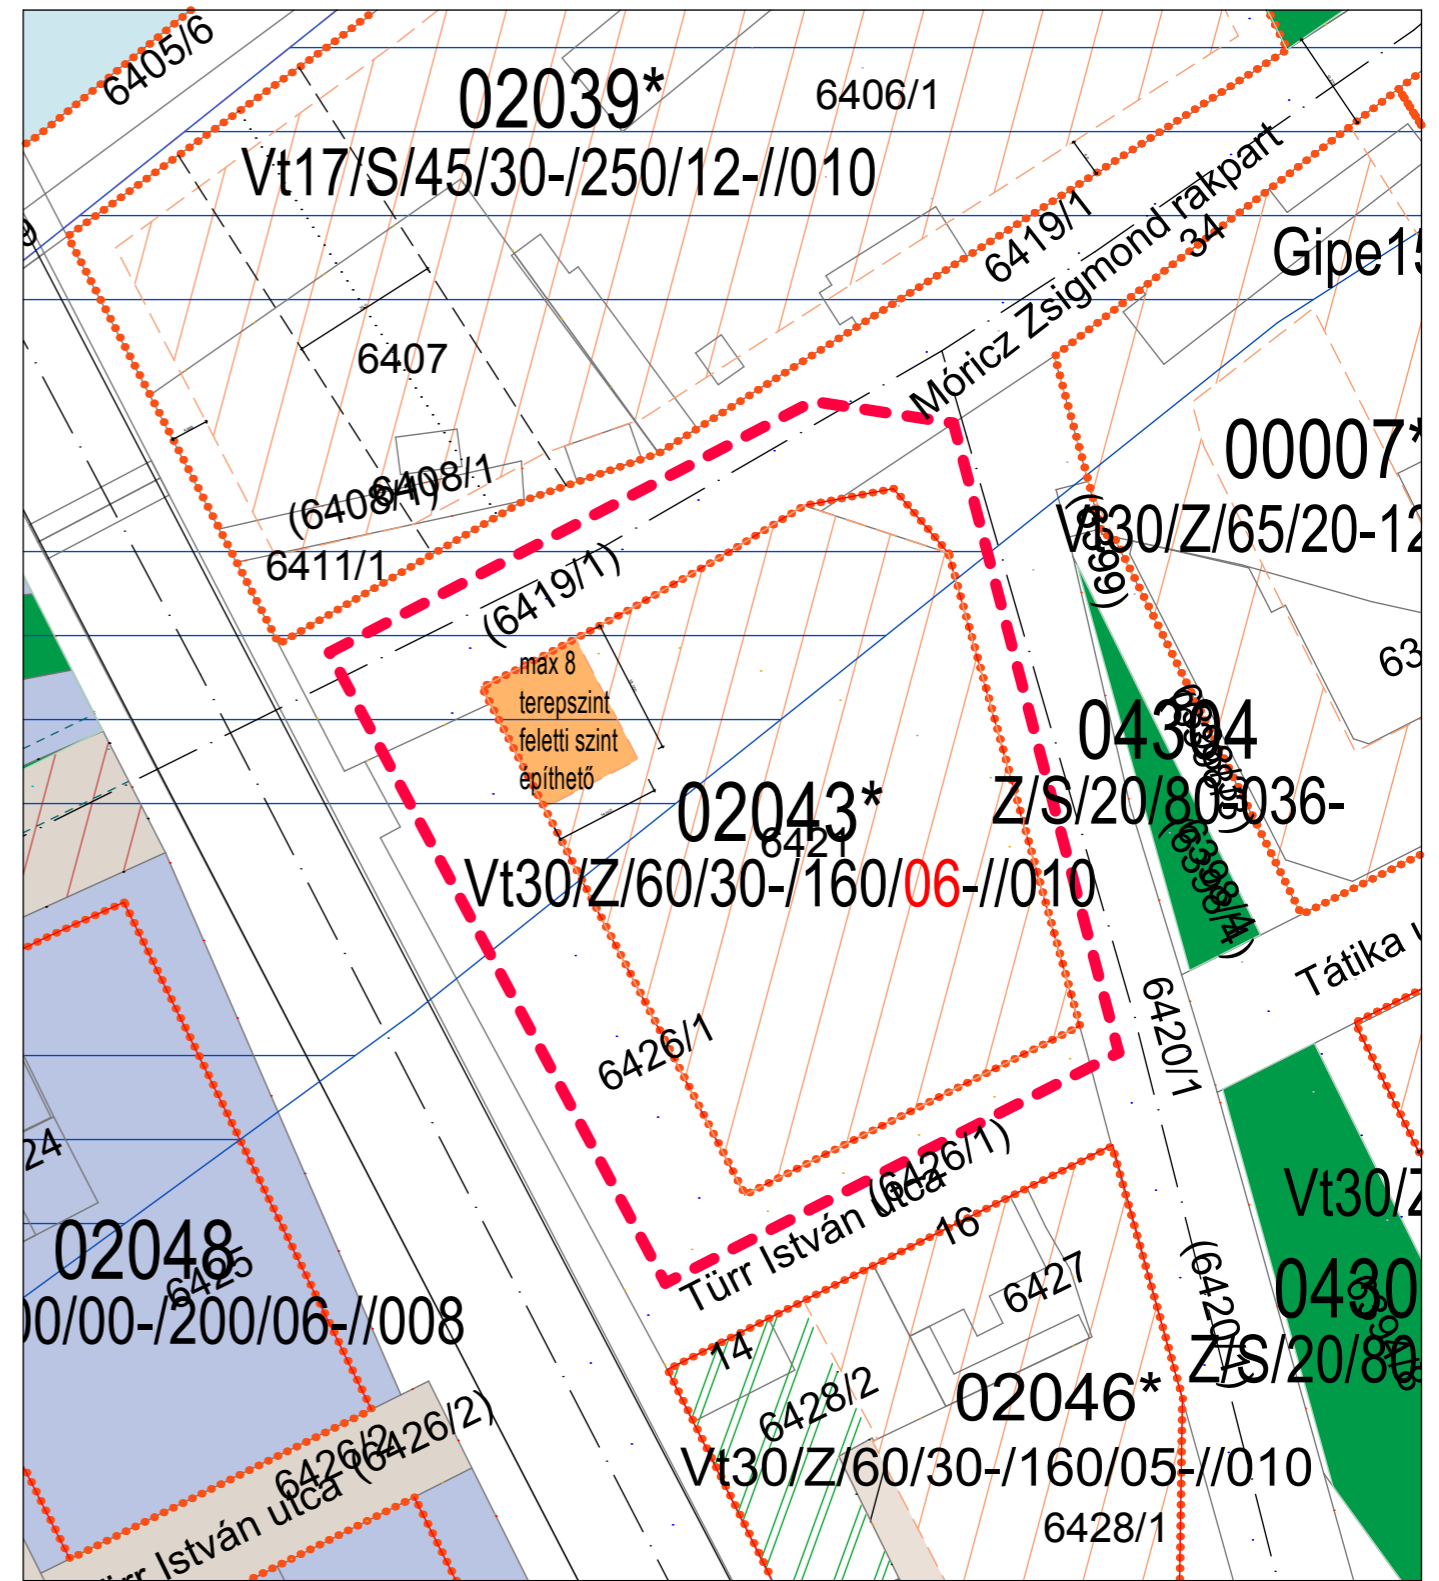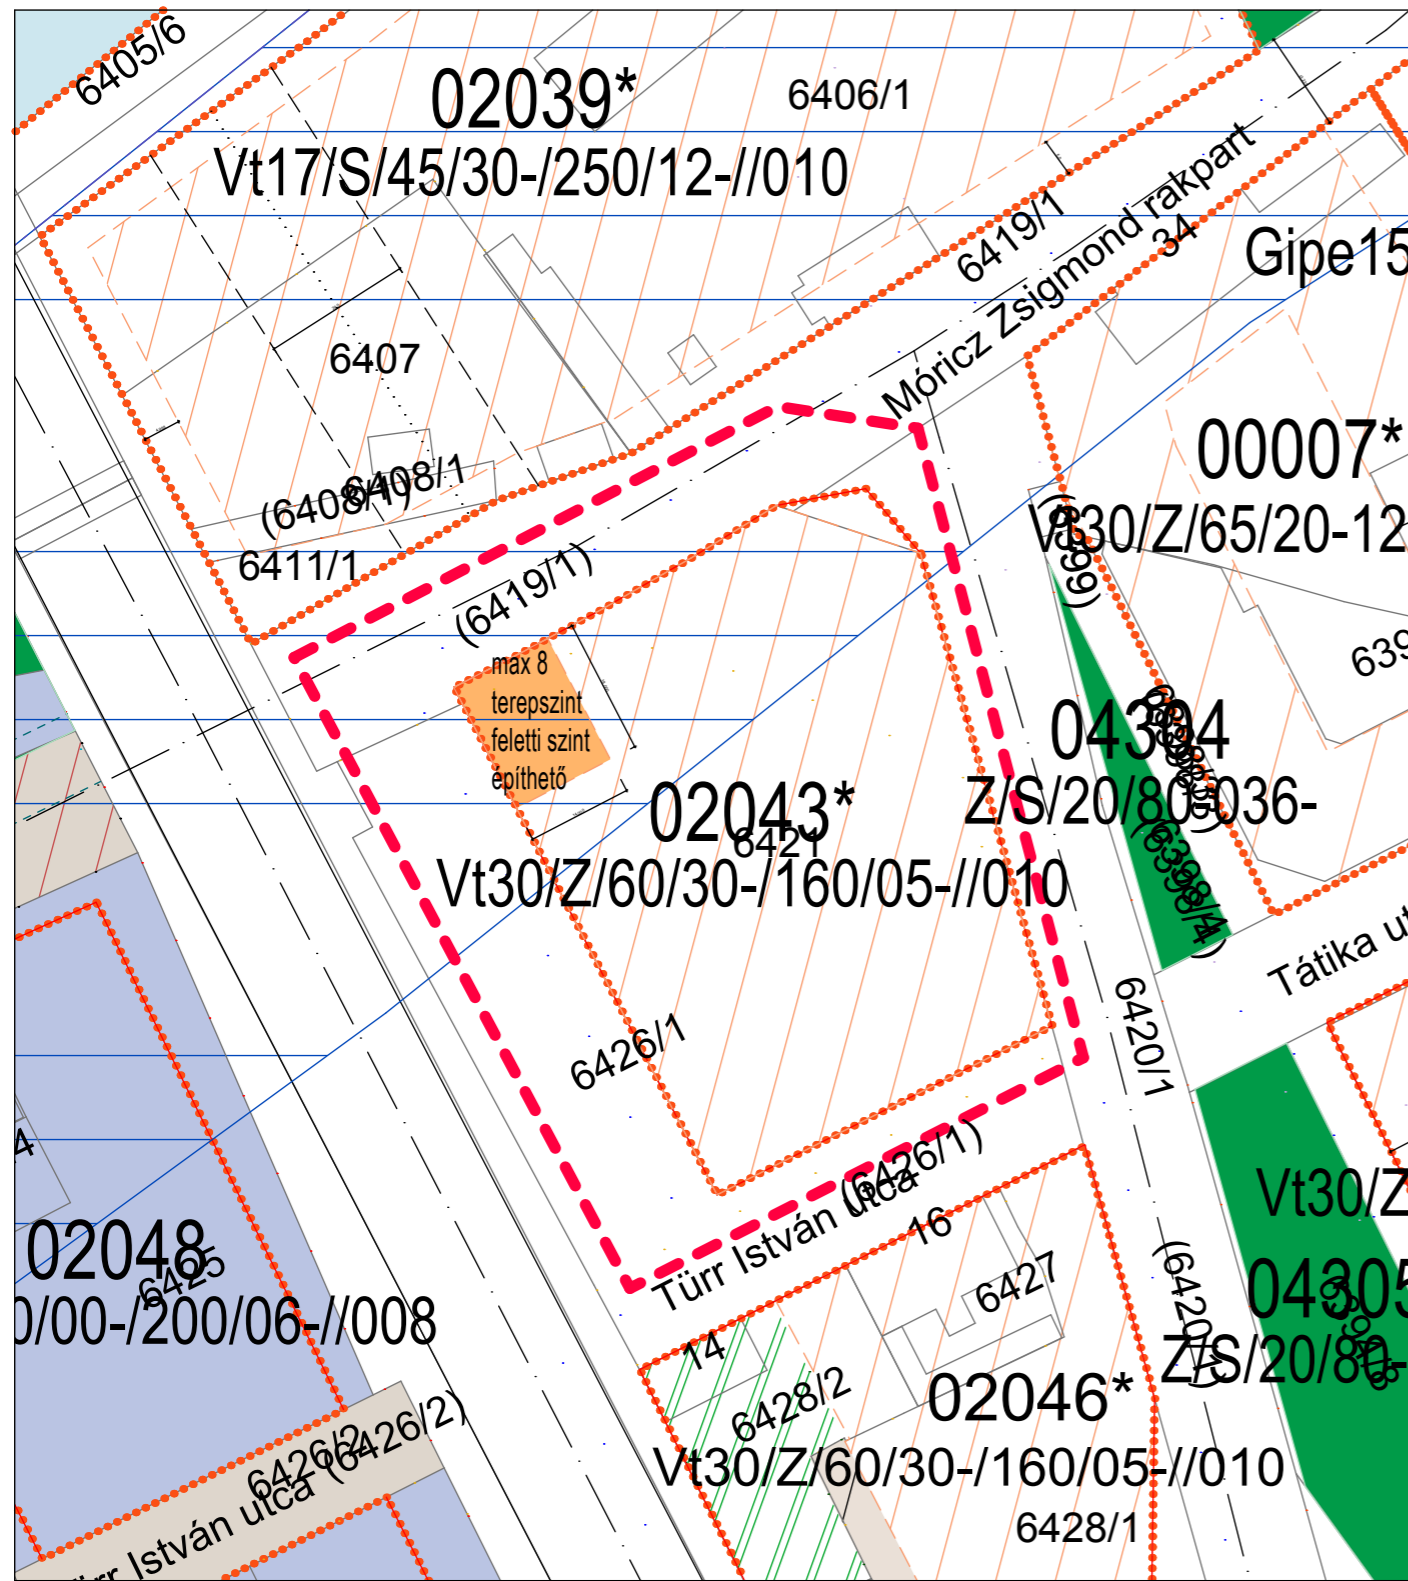

HATÁLYOS SZABÁLYOZÁS

SZABÁLYOZÁSI JAVASLAT

**SZTM 2017-046** Győr, Városrét - 02043\* sz. övezet szintszám módosítása

M = 1: 1 000

314/3012 Kormányrendelet 41 § szerinti egyszerűsített eljárás



**SZTM 2017-048**

Győr-Gyórszentiván, Déryné u. 02749 sz. övezet övezethatár korrekció  
Egyszerűsített eljárás

Jóváhagyta: 23/2017. (IX.19.) Önk. rendelet



170/05-//012

341 /170/05-//012

00346  
Lk07/KE/35/45-//

00346  
Lk07/KE/35/45-//

00348  
00349 Kok04/S/20/60-/090/02-//  
0/10-/175/05-//K

00348  
00349 Kok04/S/30/30-/090/02-//

00350  
Ln20/Z/40/40-/130/05-14/40/

00350  
Ln20/Z/40/40-/130/05-14/40/

00 //  
Ln12/T/30/40

00 //  
Ln12/T/30/40

SZTM 2017-049

Győr-Nádorváros, Bartók Óvoda és Attila utca Tagóvoda építési hely  
kijelölése és egyedi előírások rögzítése (Egyszerűsített eljárás)

Jóváhagyta: 23/2017. (IX.19.) Önk. rendelet

