


SZTM 2017-054 Győr-Adyváros, Kórház parkolólemez elhelyezése  
 314/2012. (XI. 8.) Korm. rendelet 32.§ eqvszerűsített eljárás

**Jóváhagyva: 26/2017. (X.27.) Kgy. rendelettel**

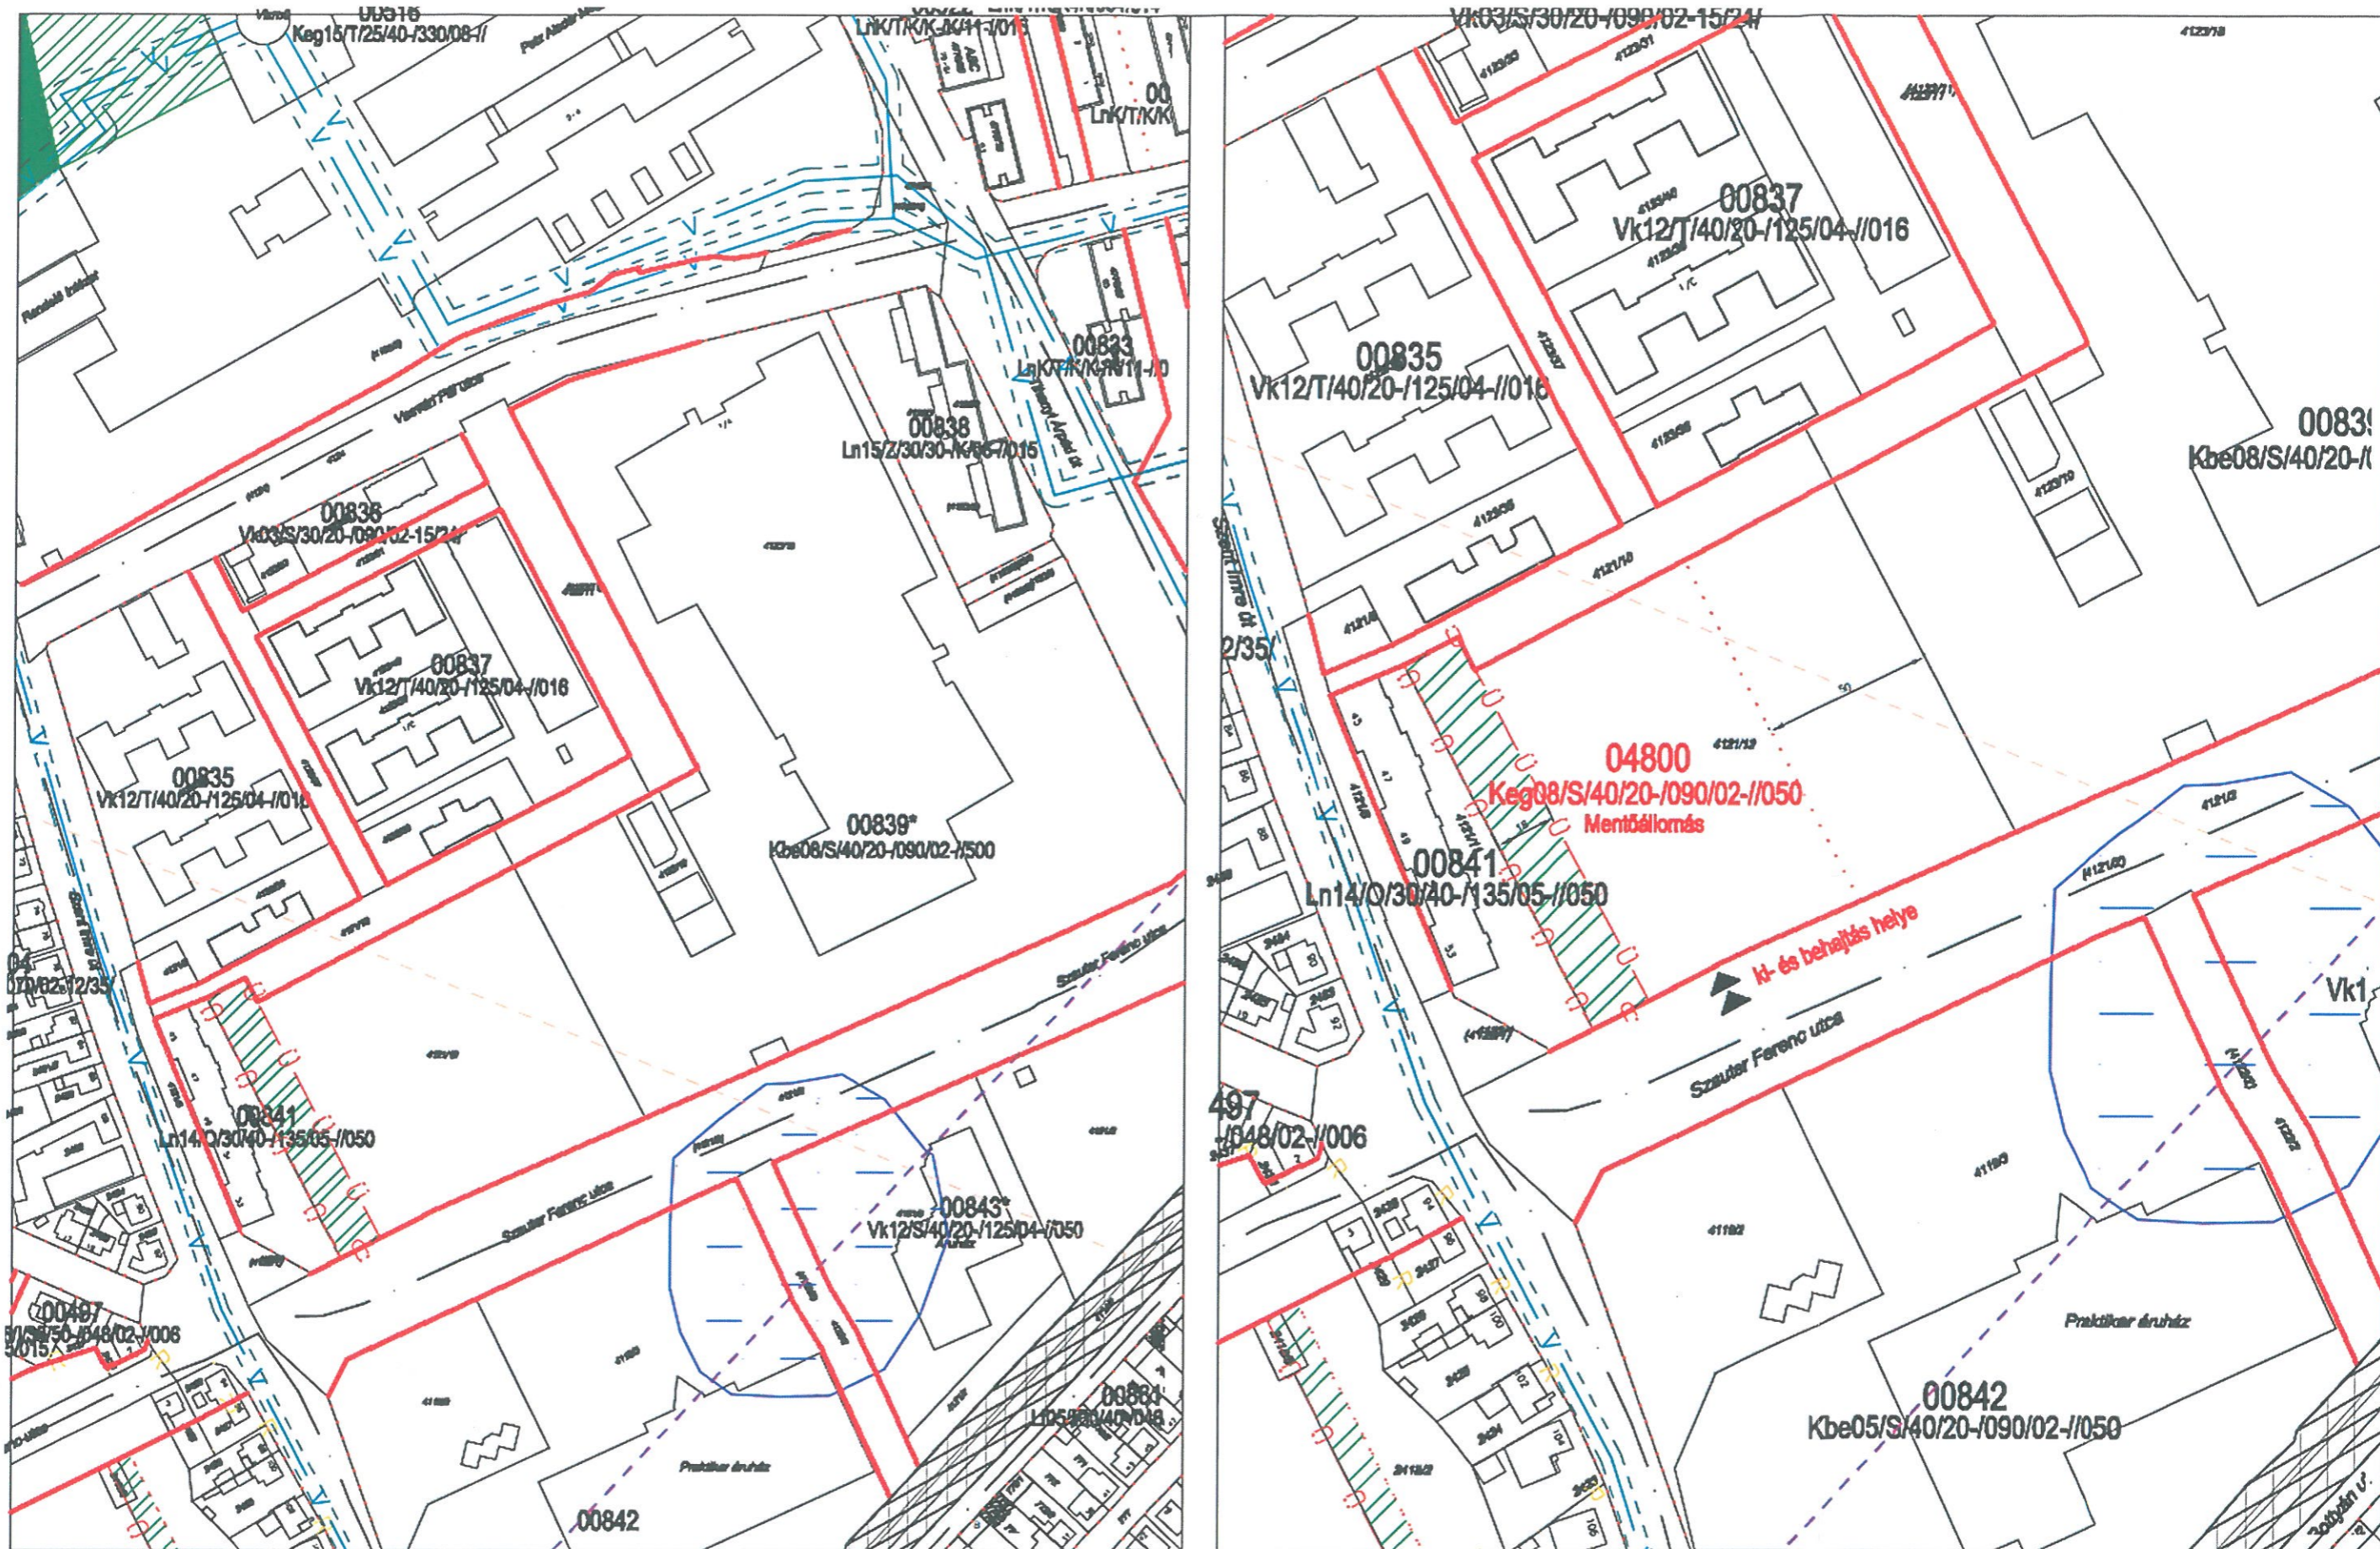

SZTM 2017-055 Győr, Szauder utca, Új Mentőállomás szabályozása  
 314/2012. (XI. 8.) Korm. rendelet 32 § \_ egyszerűsített eljárás

Jóváhagyva: 26/2017. (X.27.) Kgy. rendelettel