



Módosítás előtt

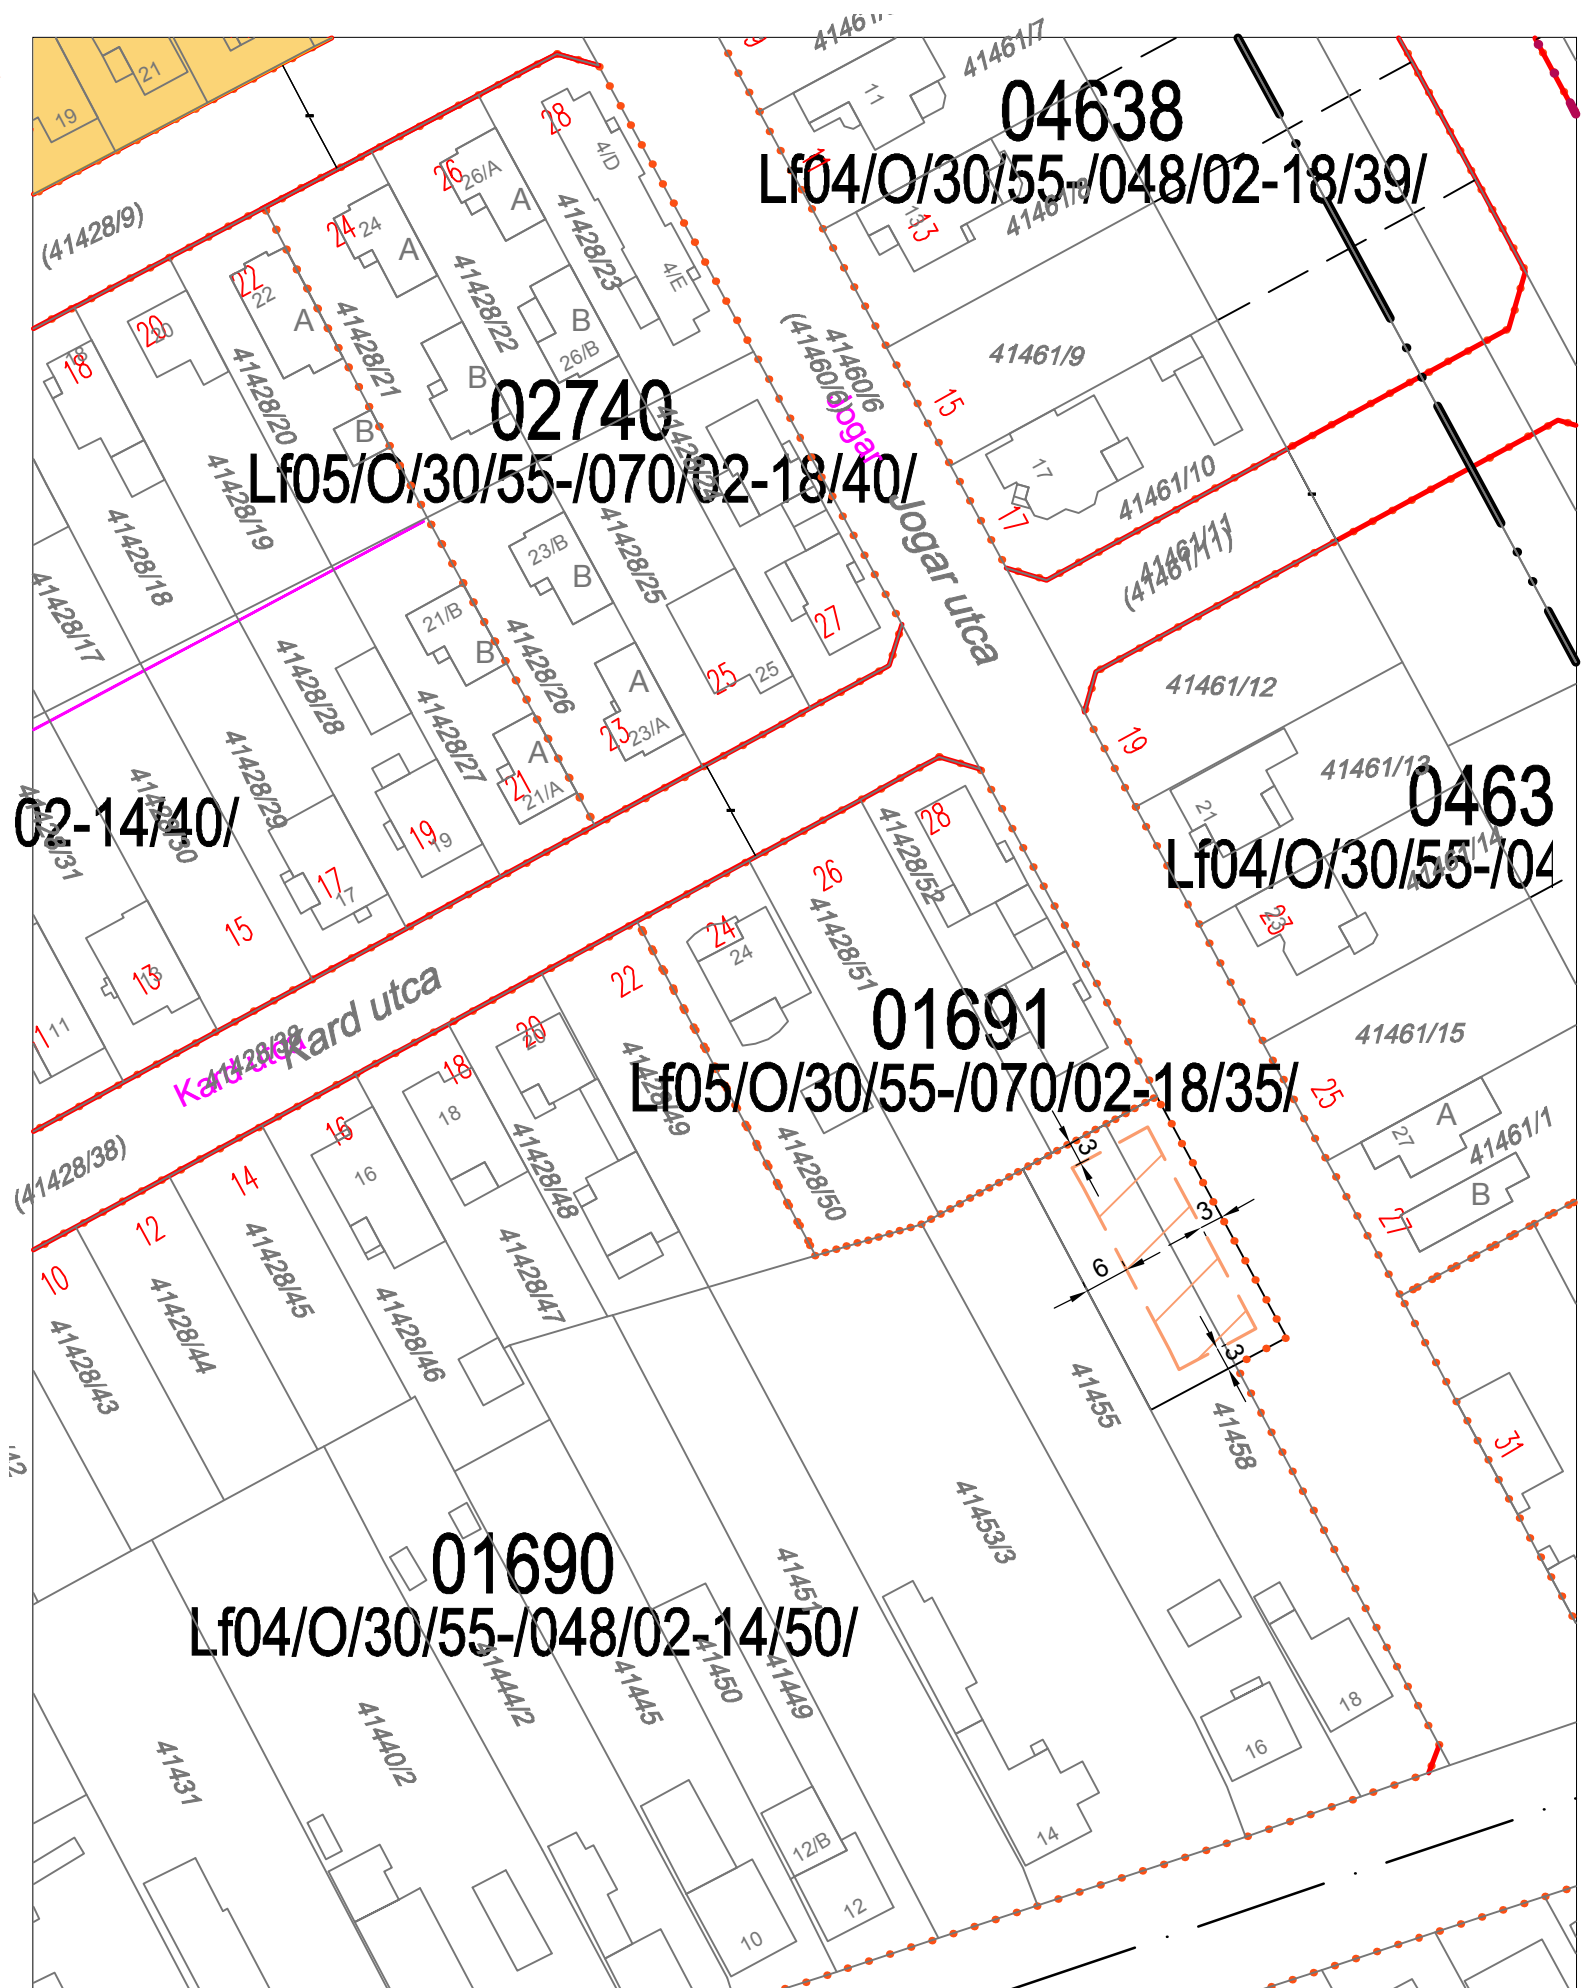


Módosítás után

SZTM 2017-082


Győr-Györszentiván, Jogar utca 01690 és 01961 sz. övezet határának korrekciója
 Állami főmérési eljárással

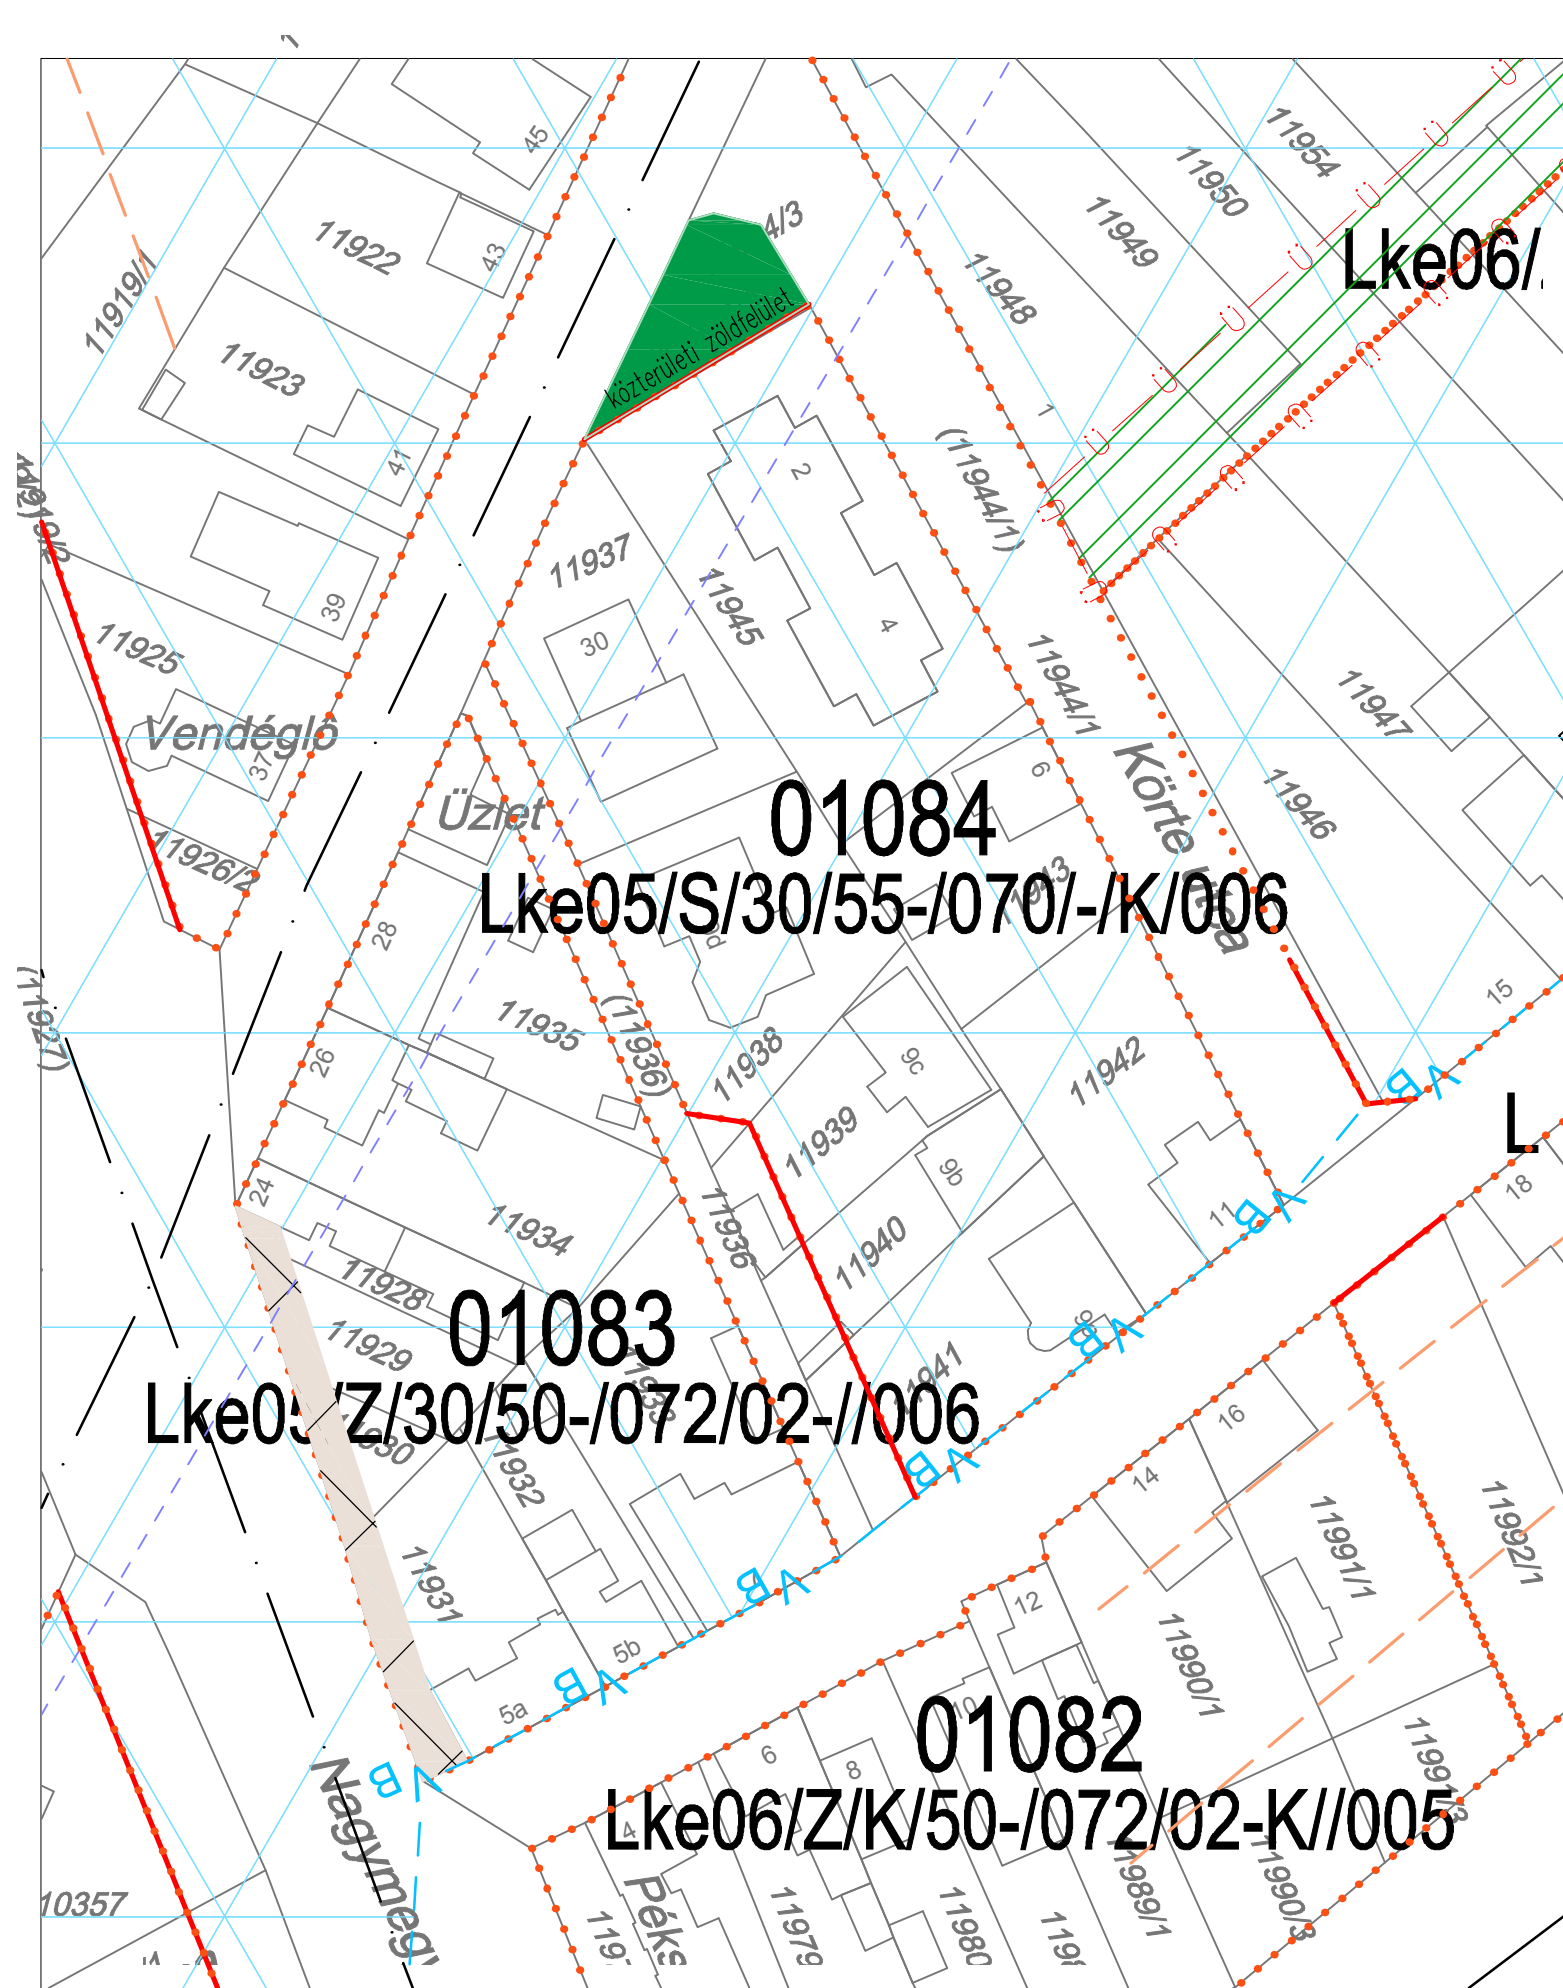


Módosítás előtt

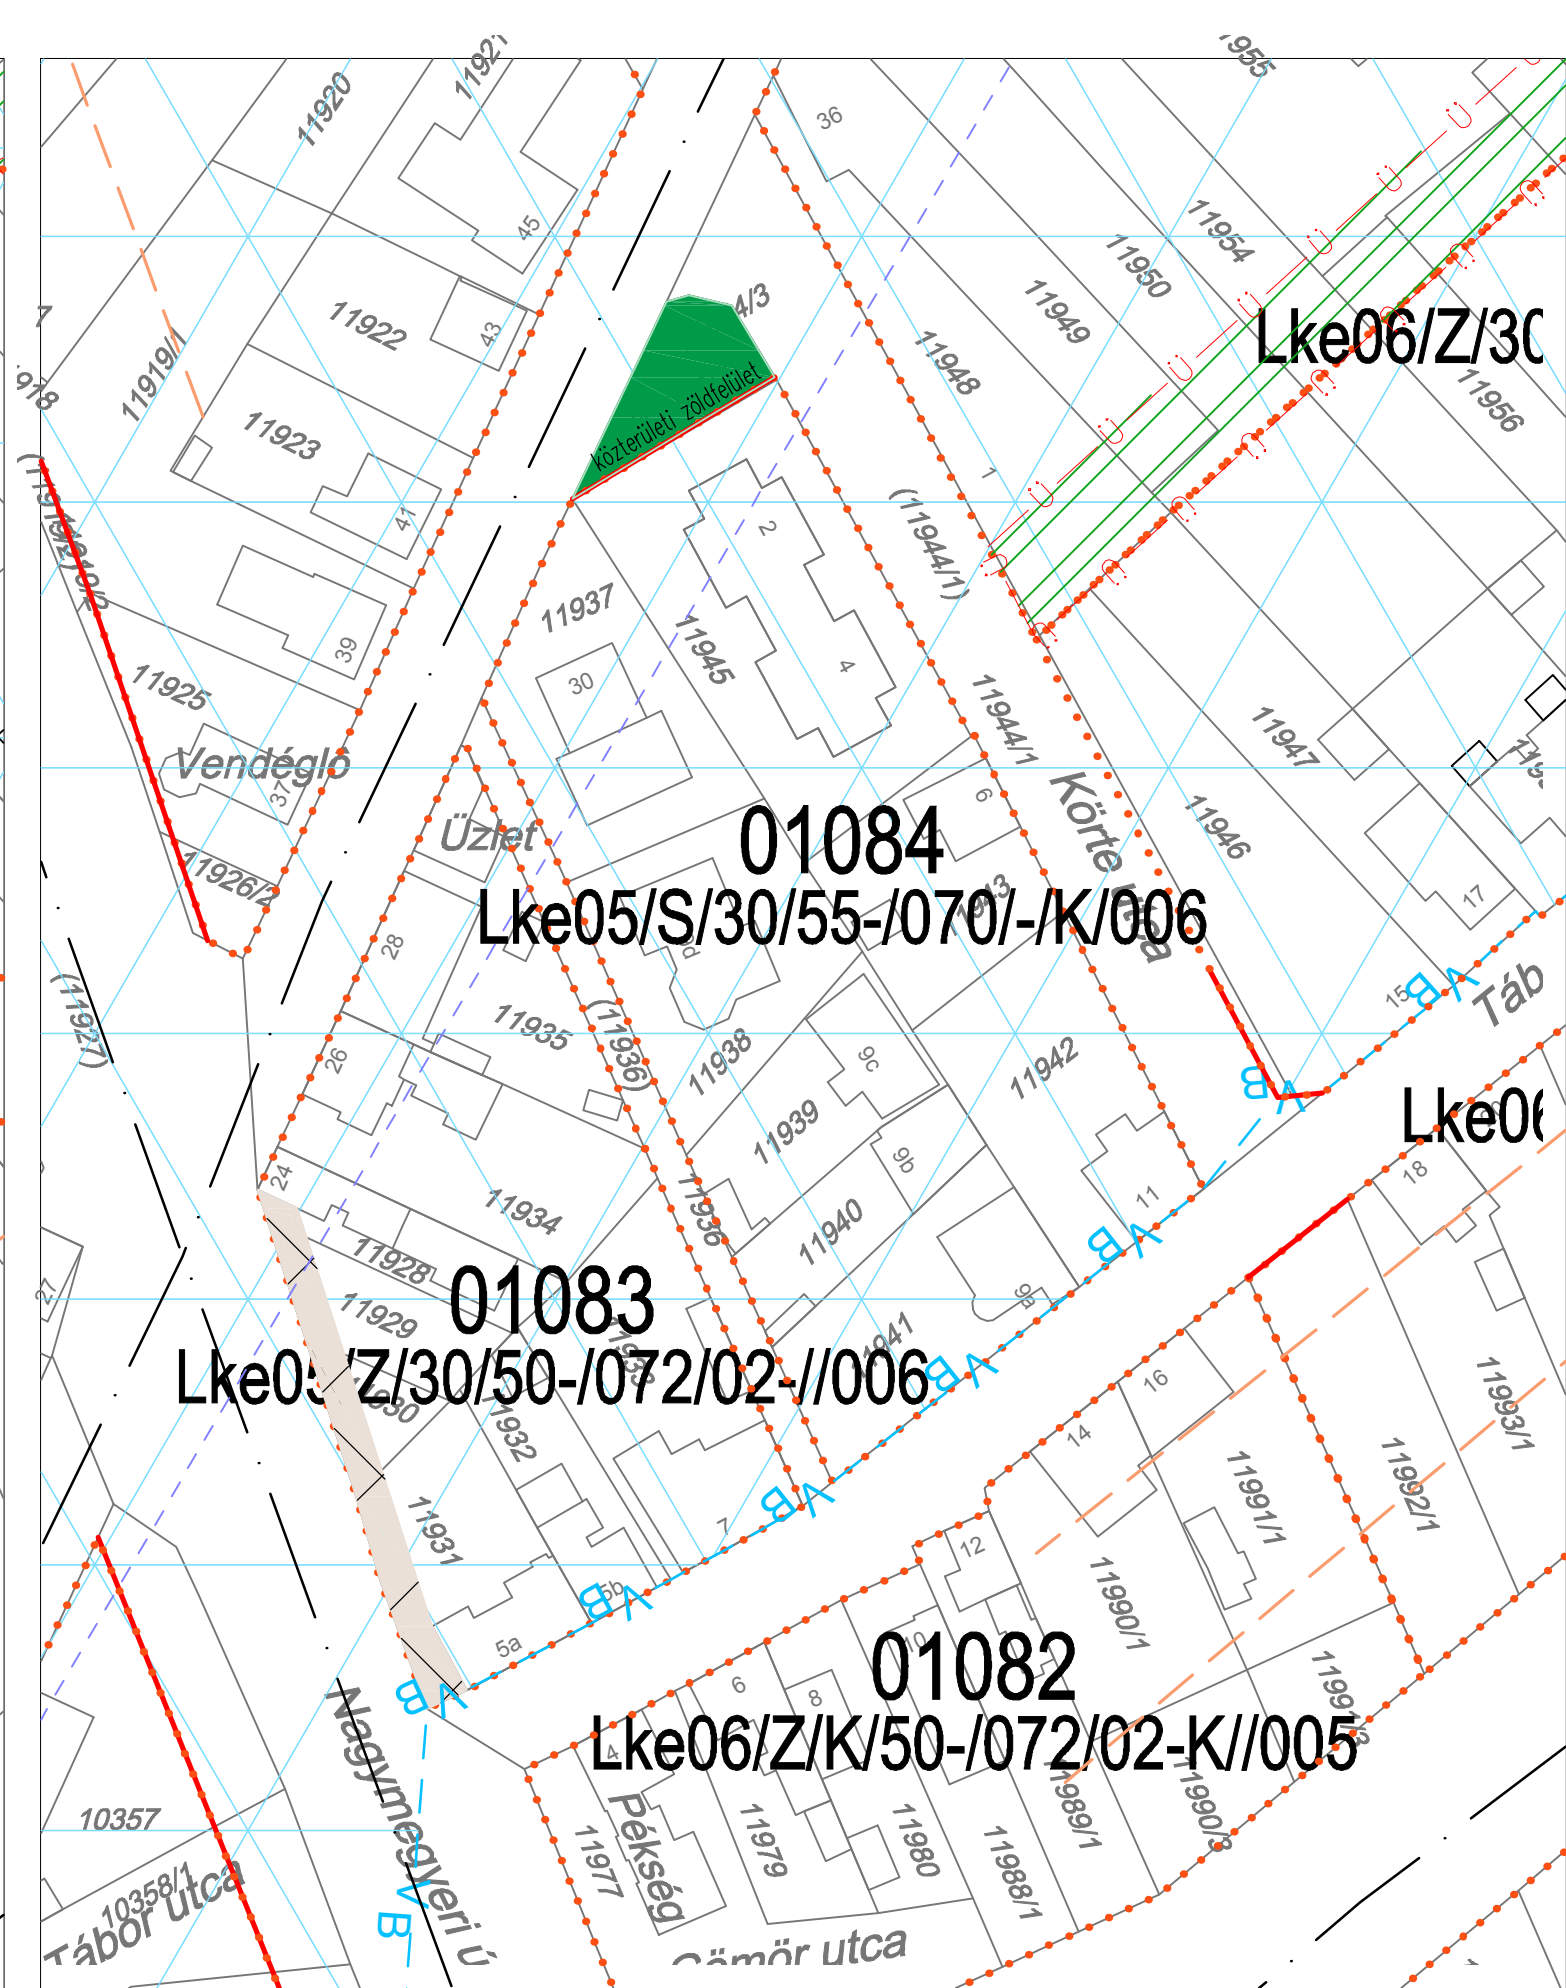

Módosítás után

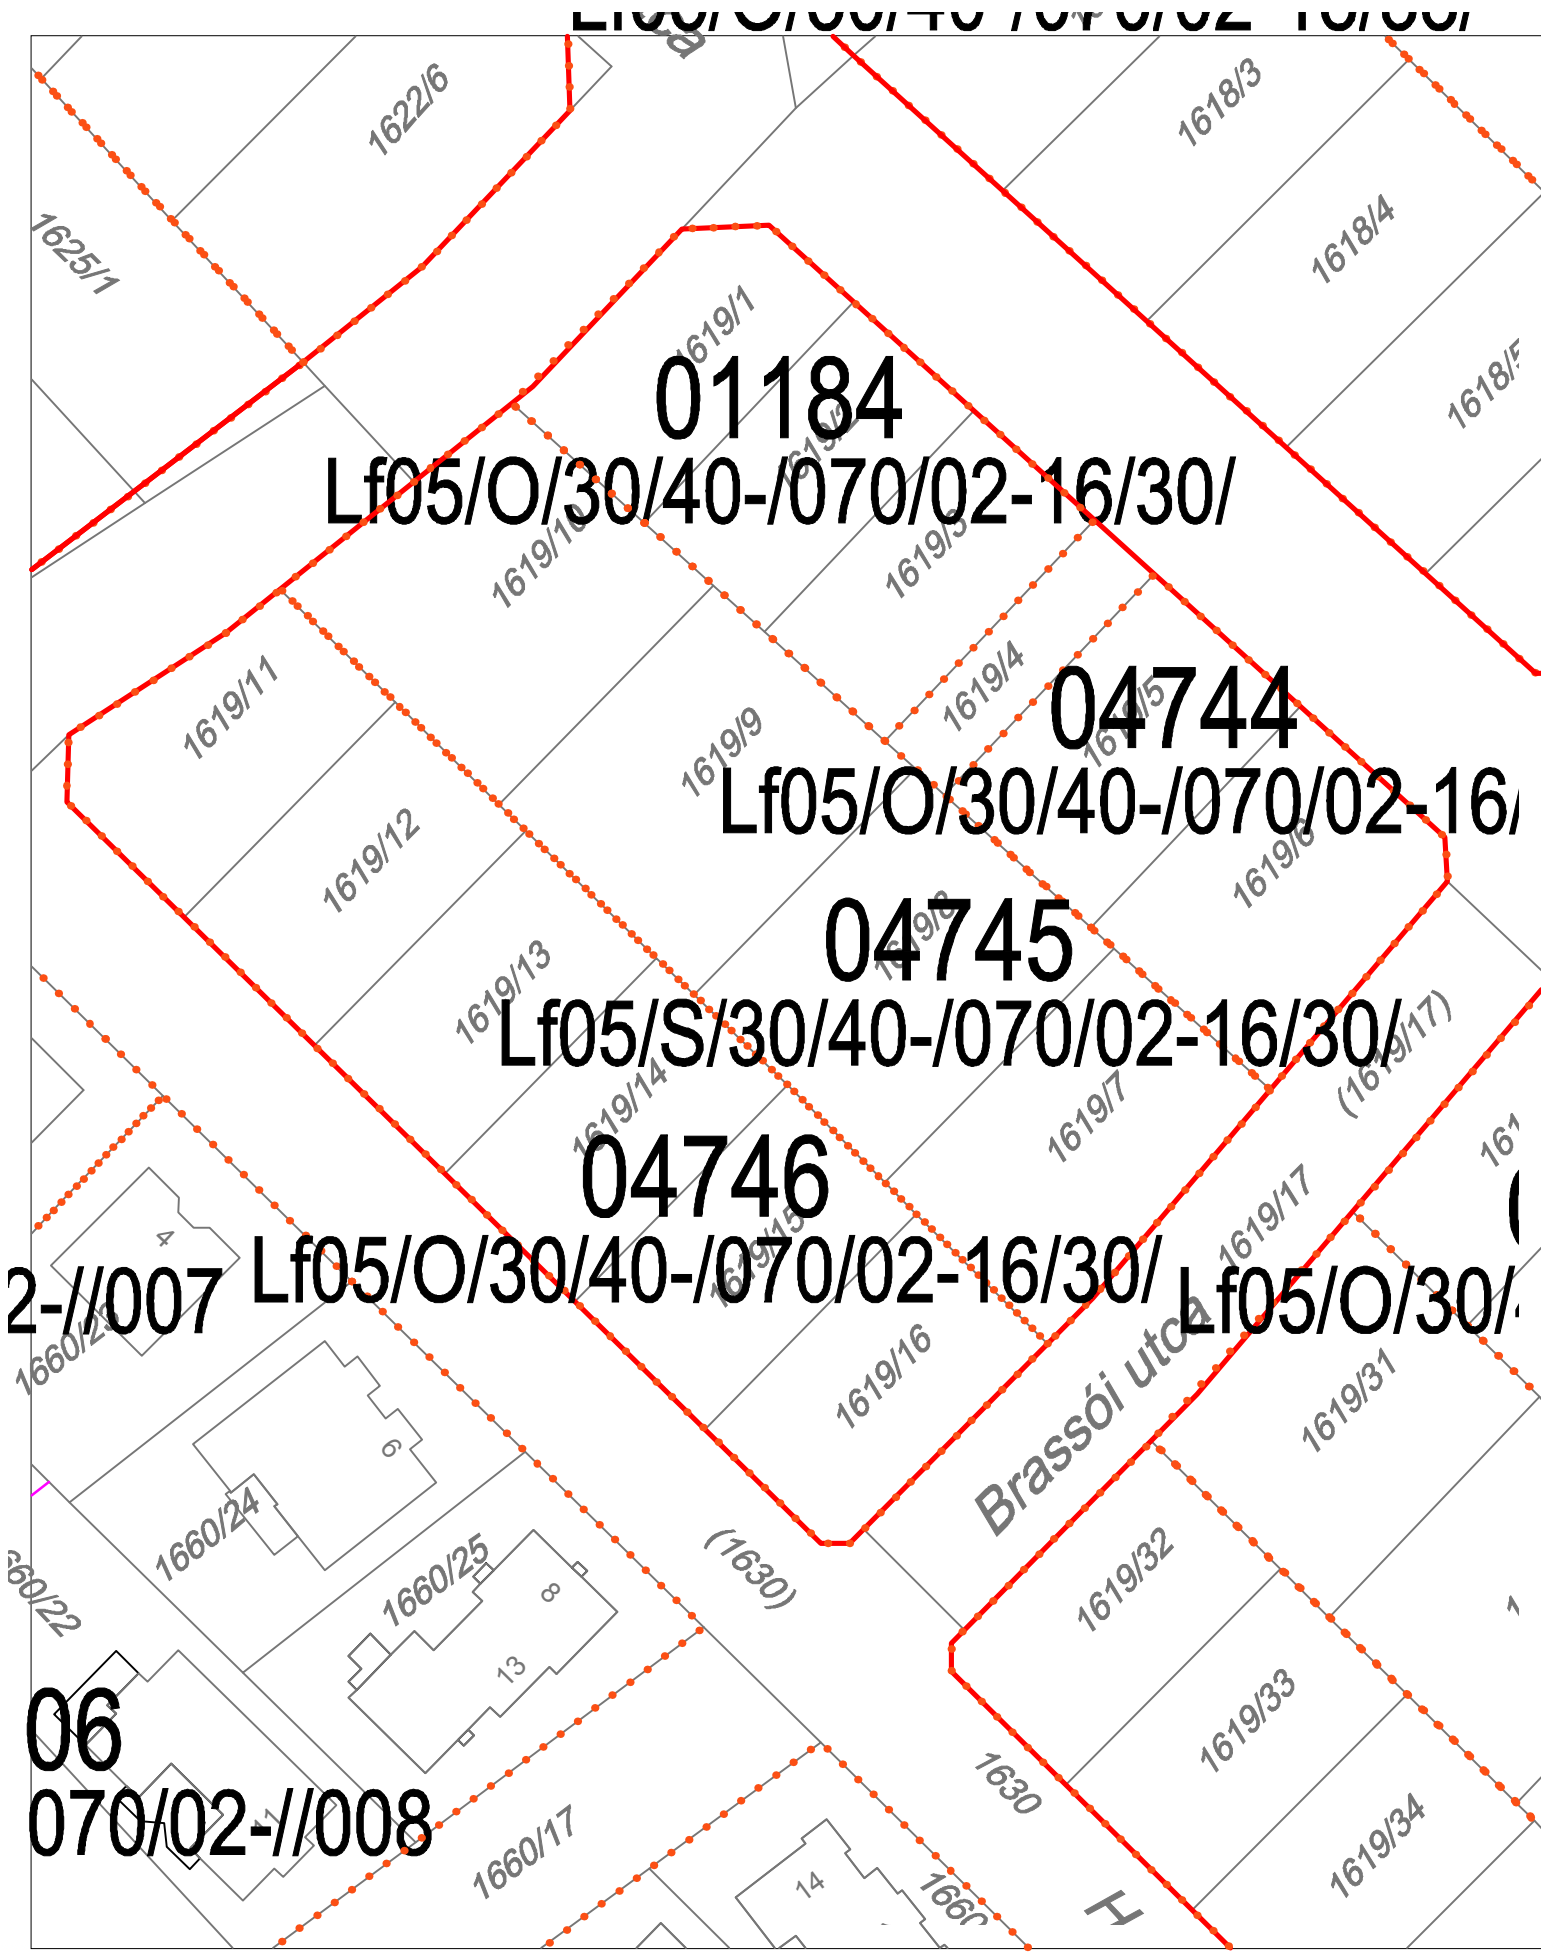

Módosítás előtt

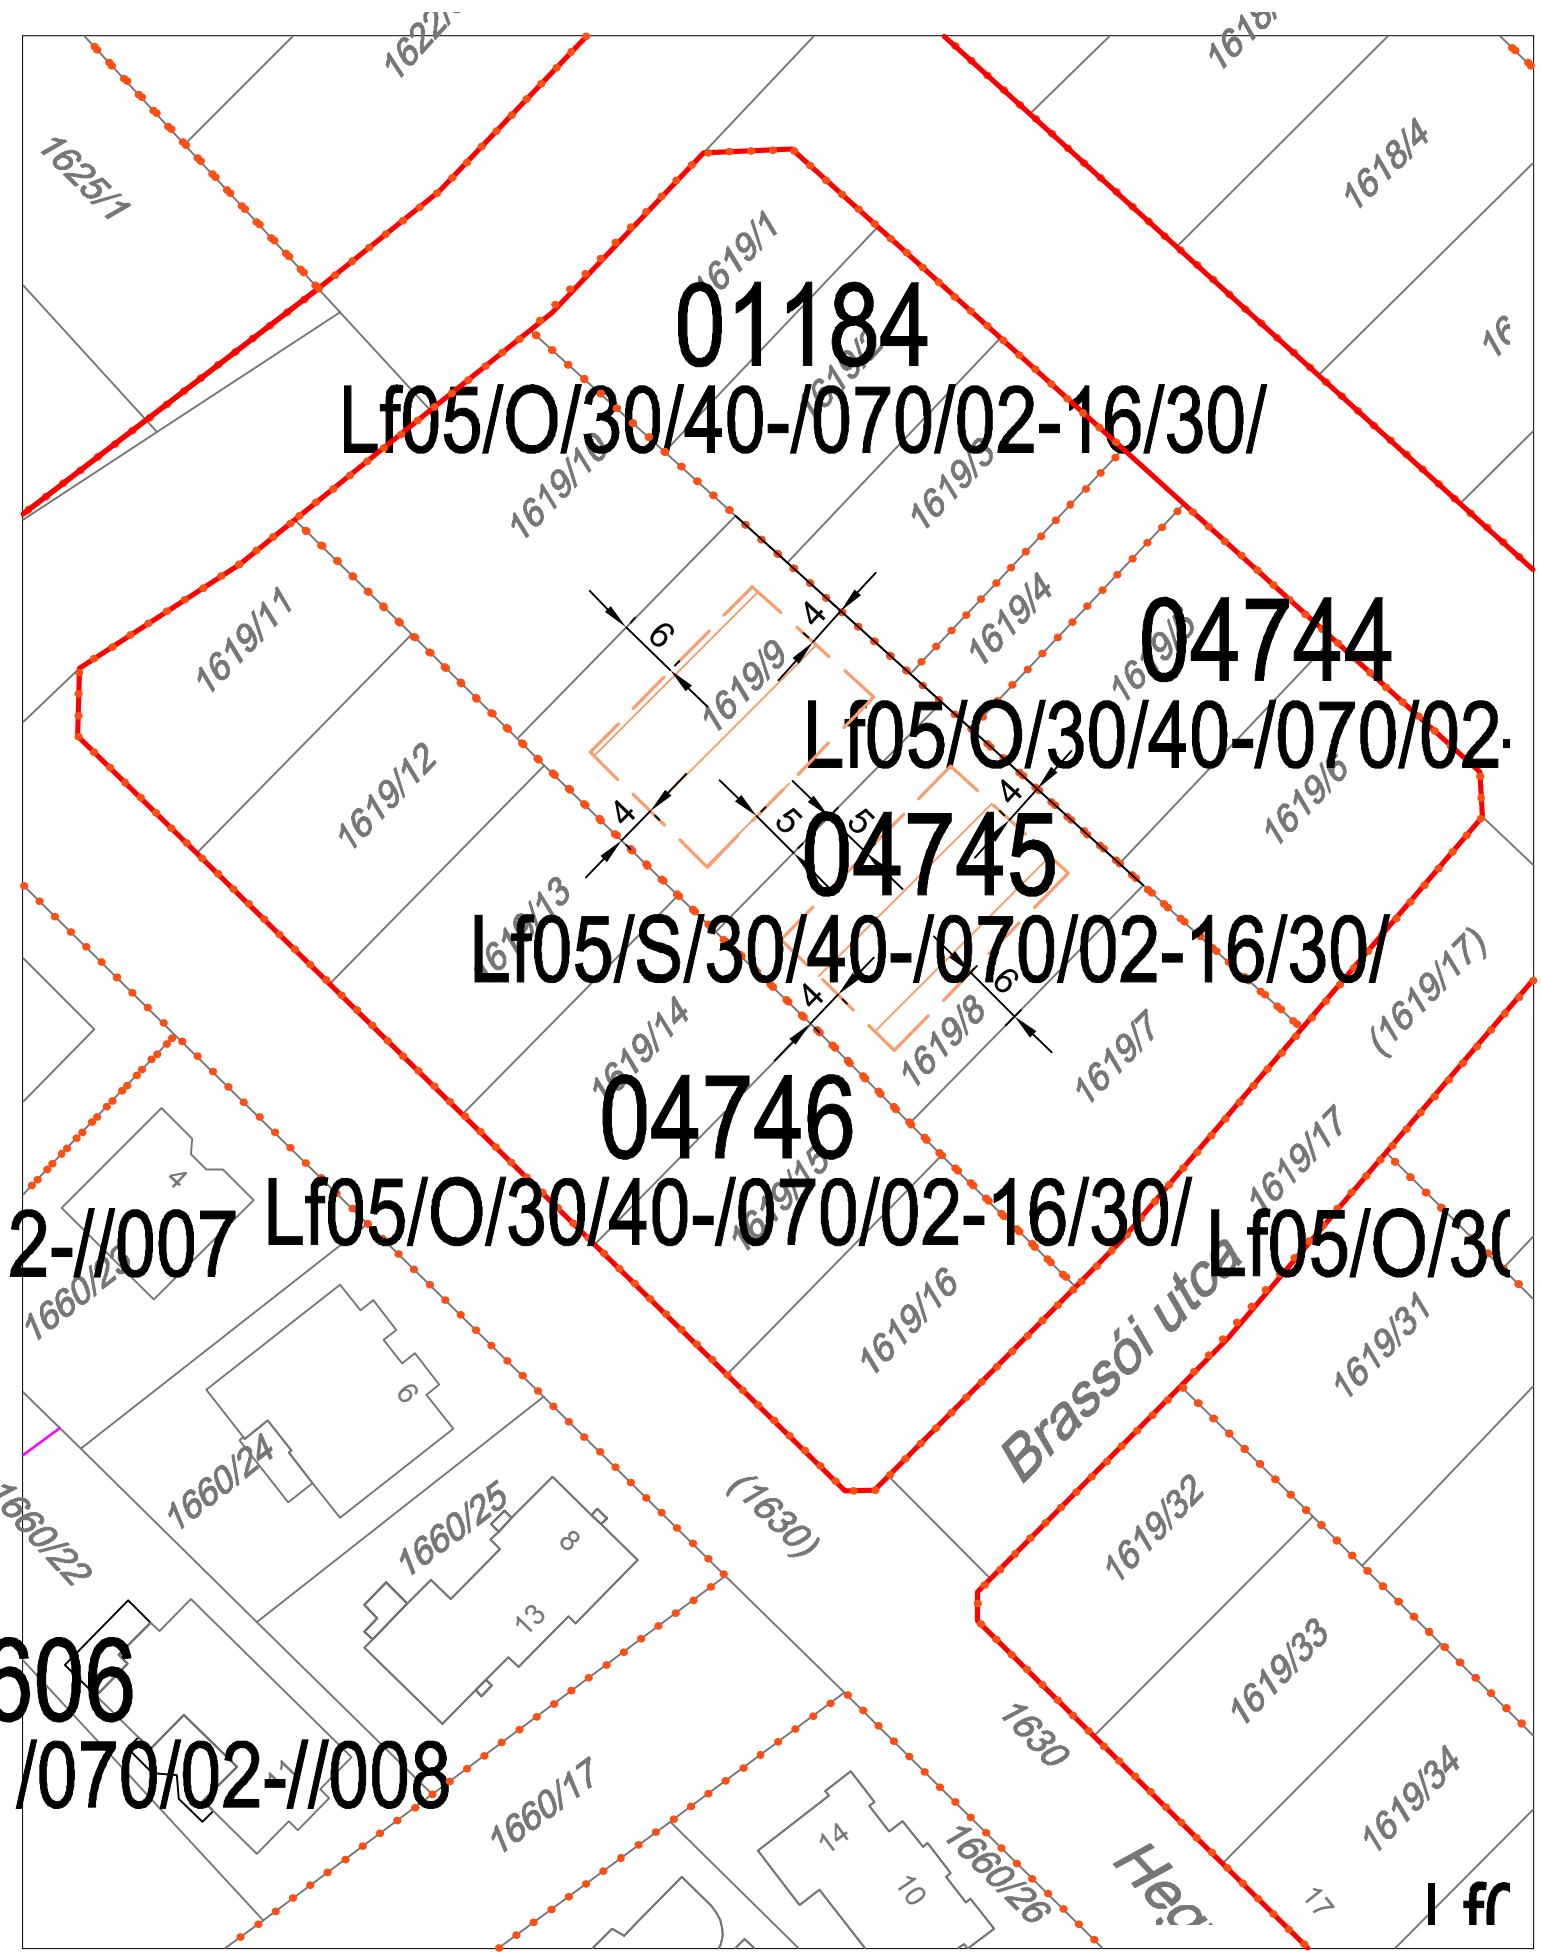

Módosítás után

SZTM 2017-085

Győr-Szabadhegy, 1619/8,9 hrsz.-ú építési telkeken építési hely kijelölése
Állami főépítész eljárás