



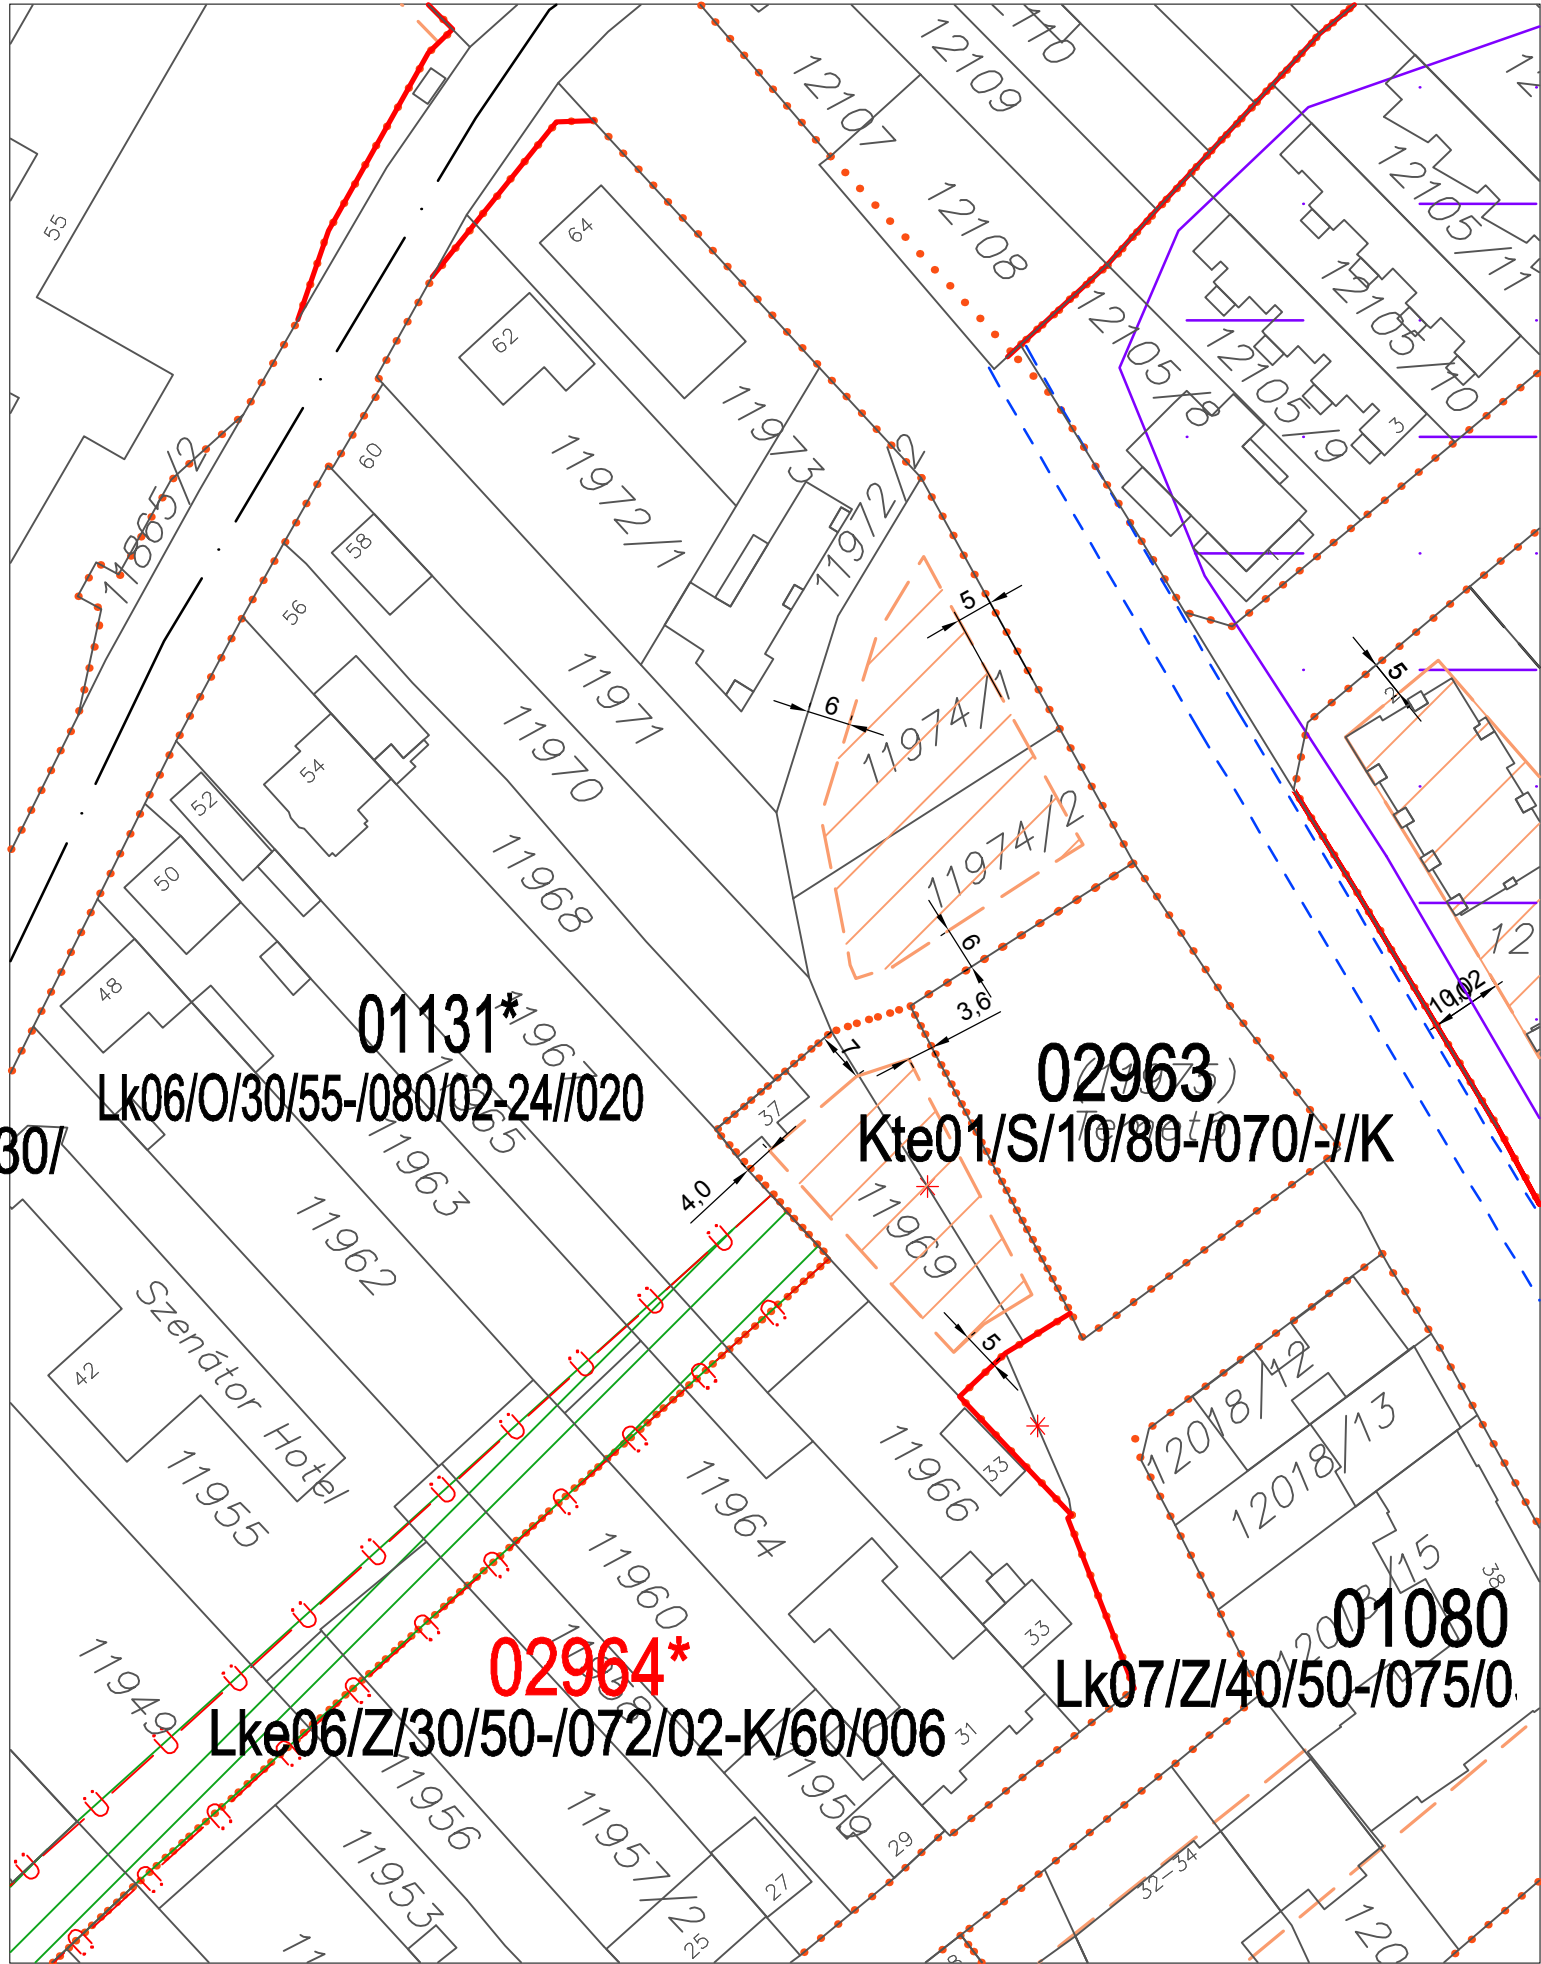
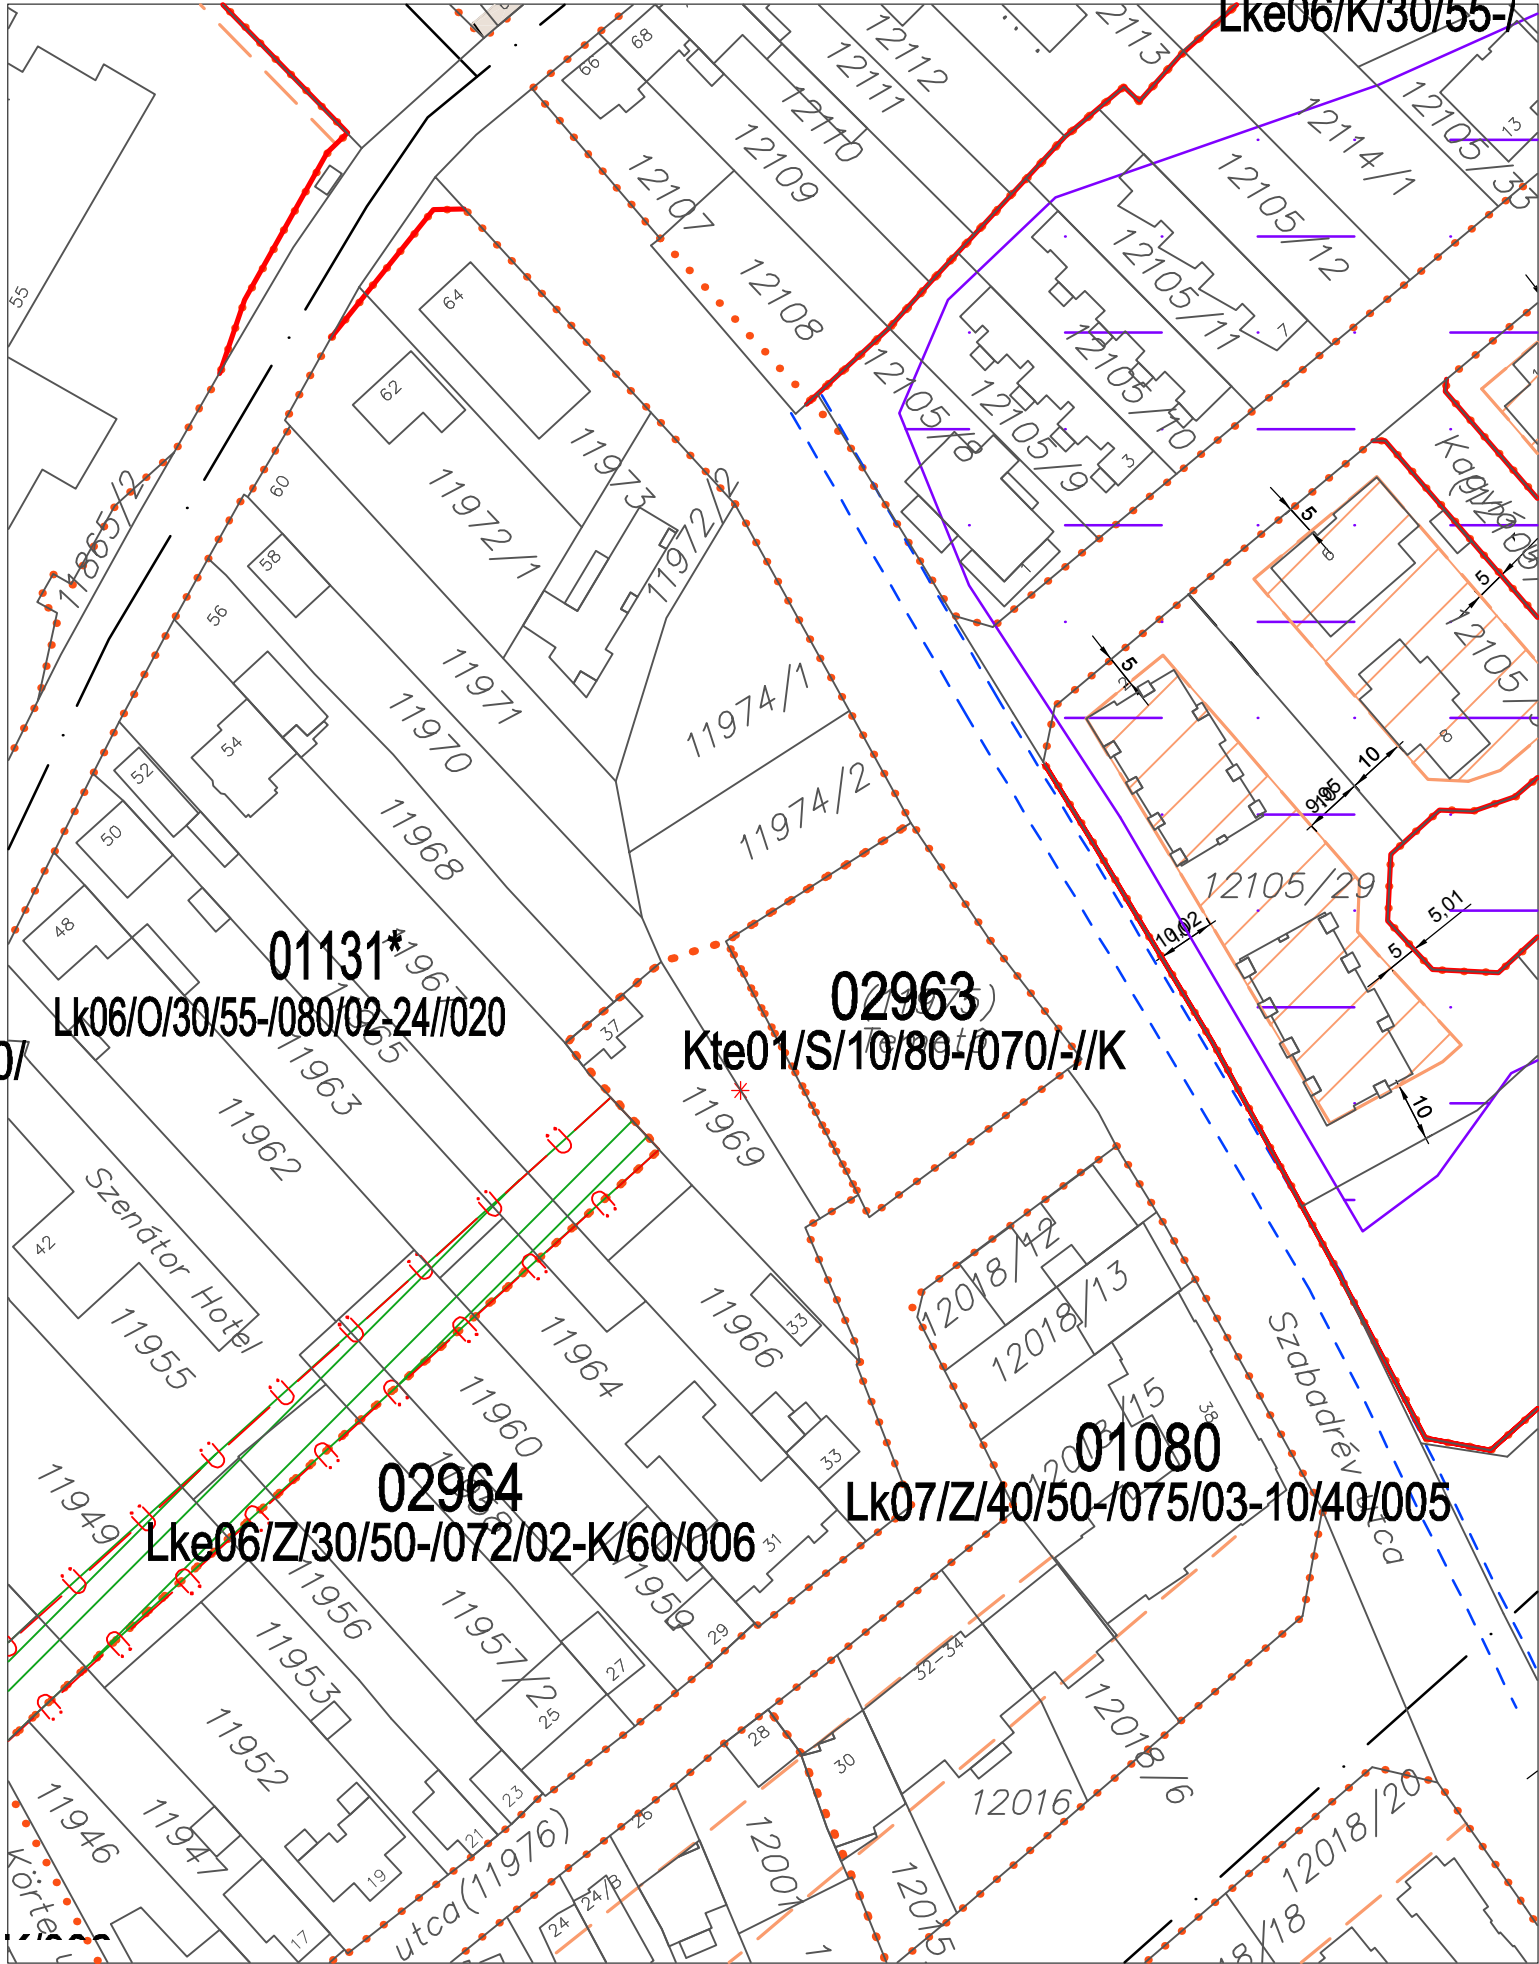


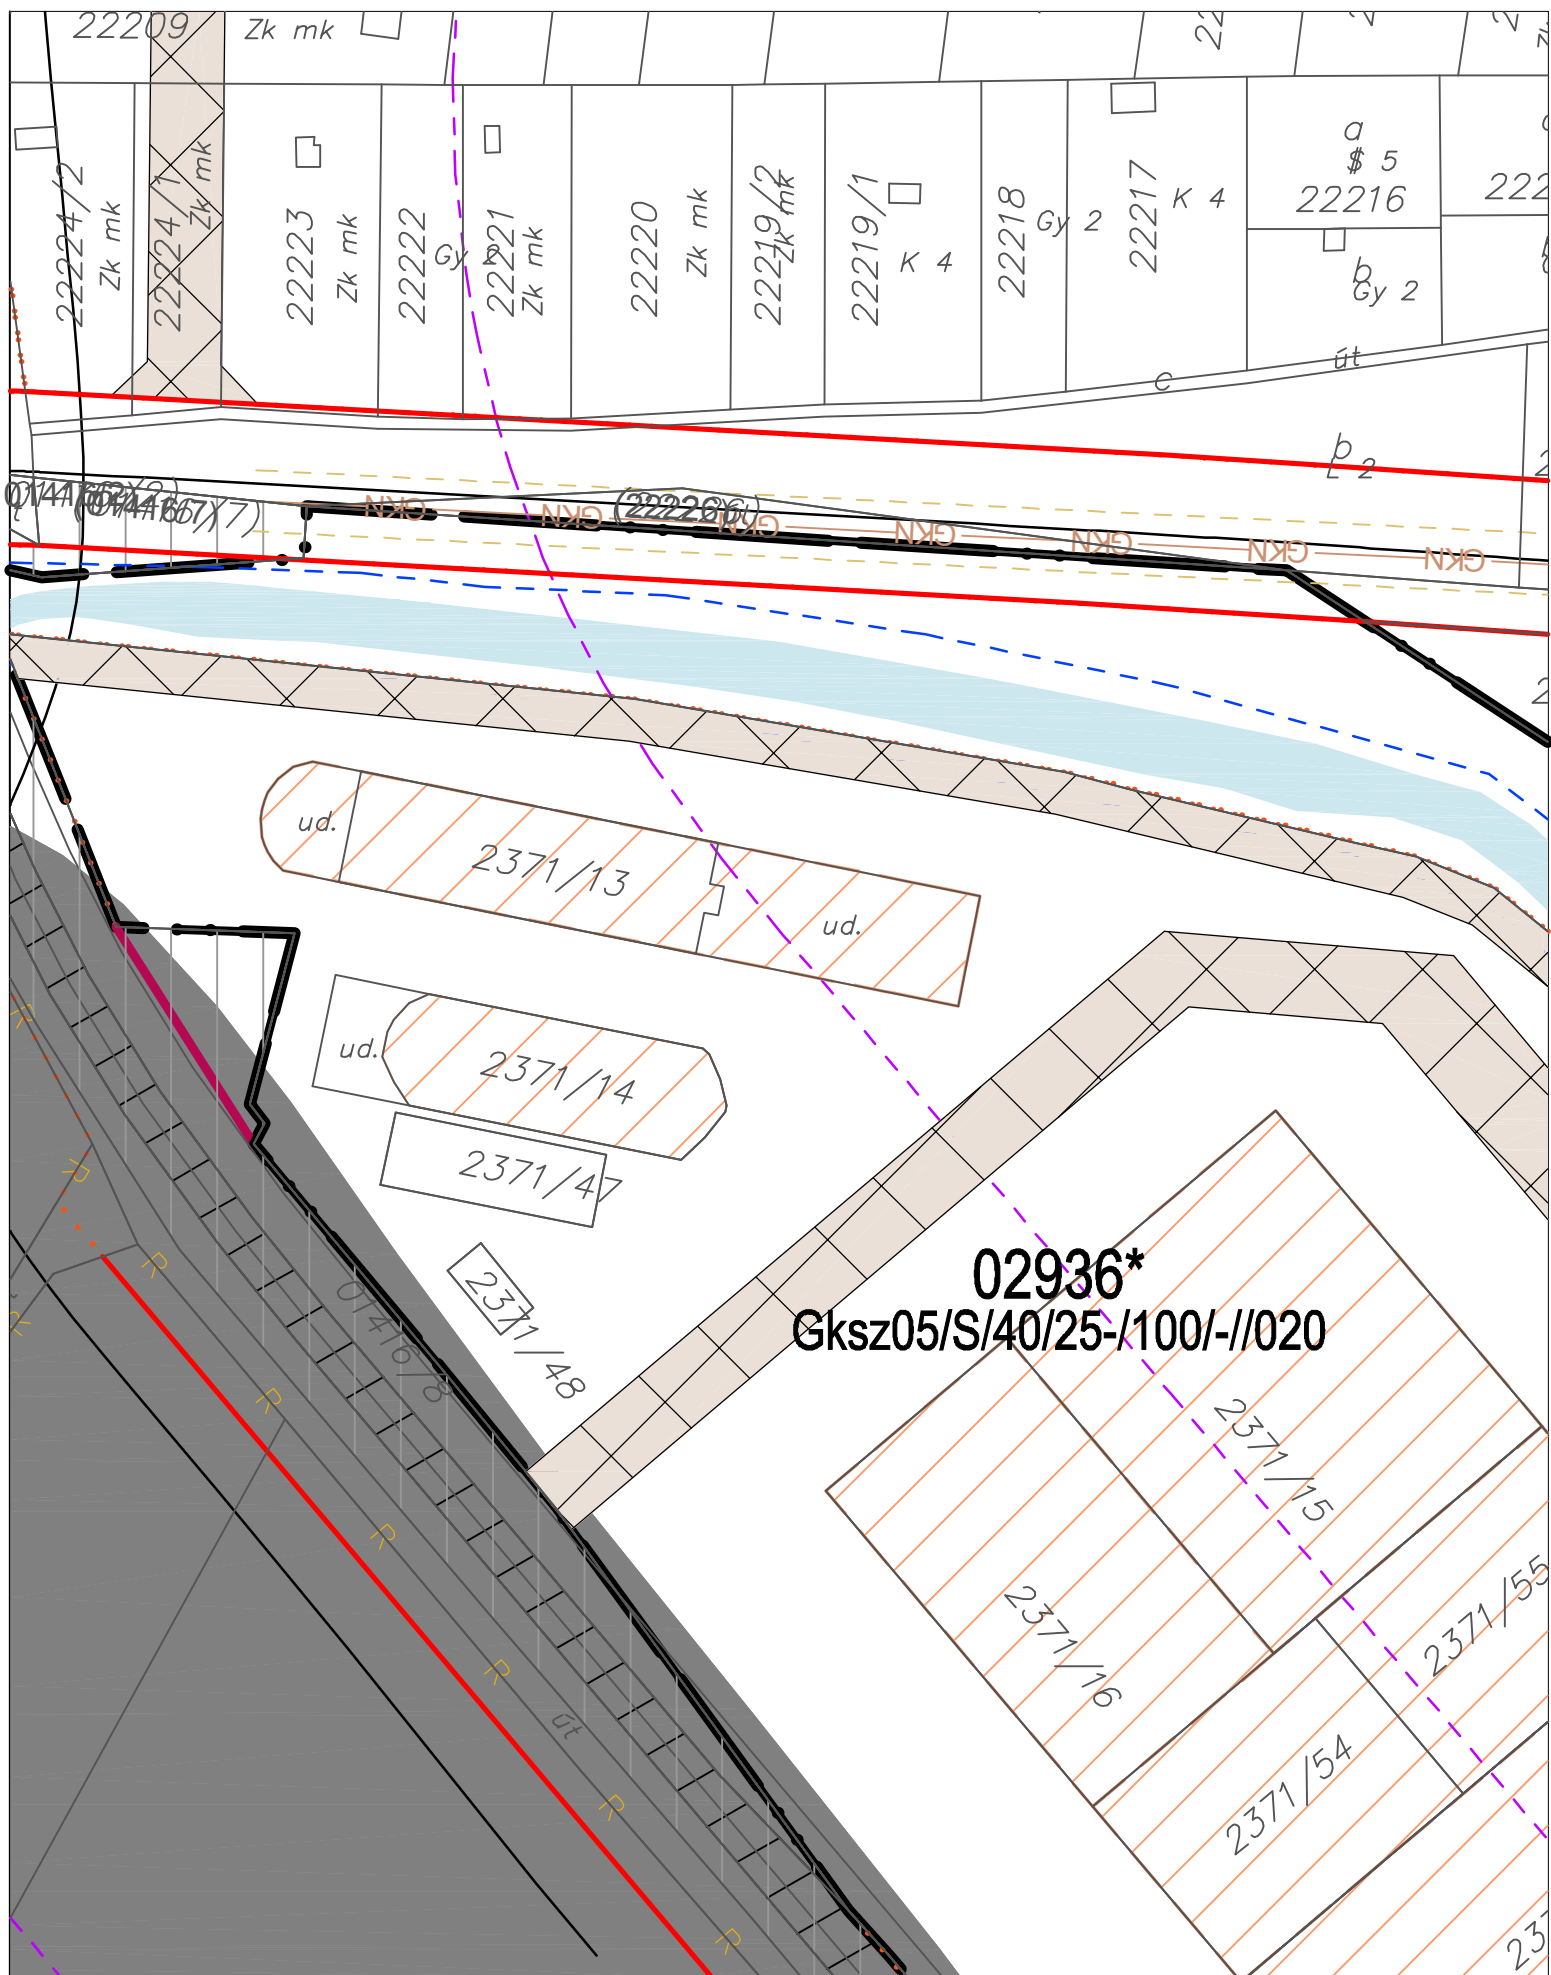

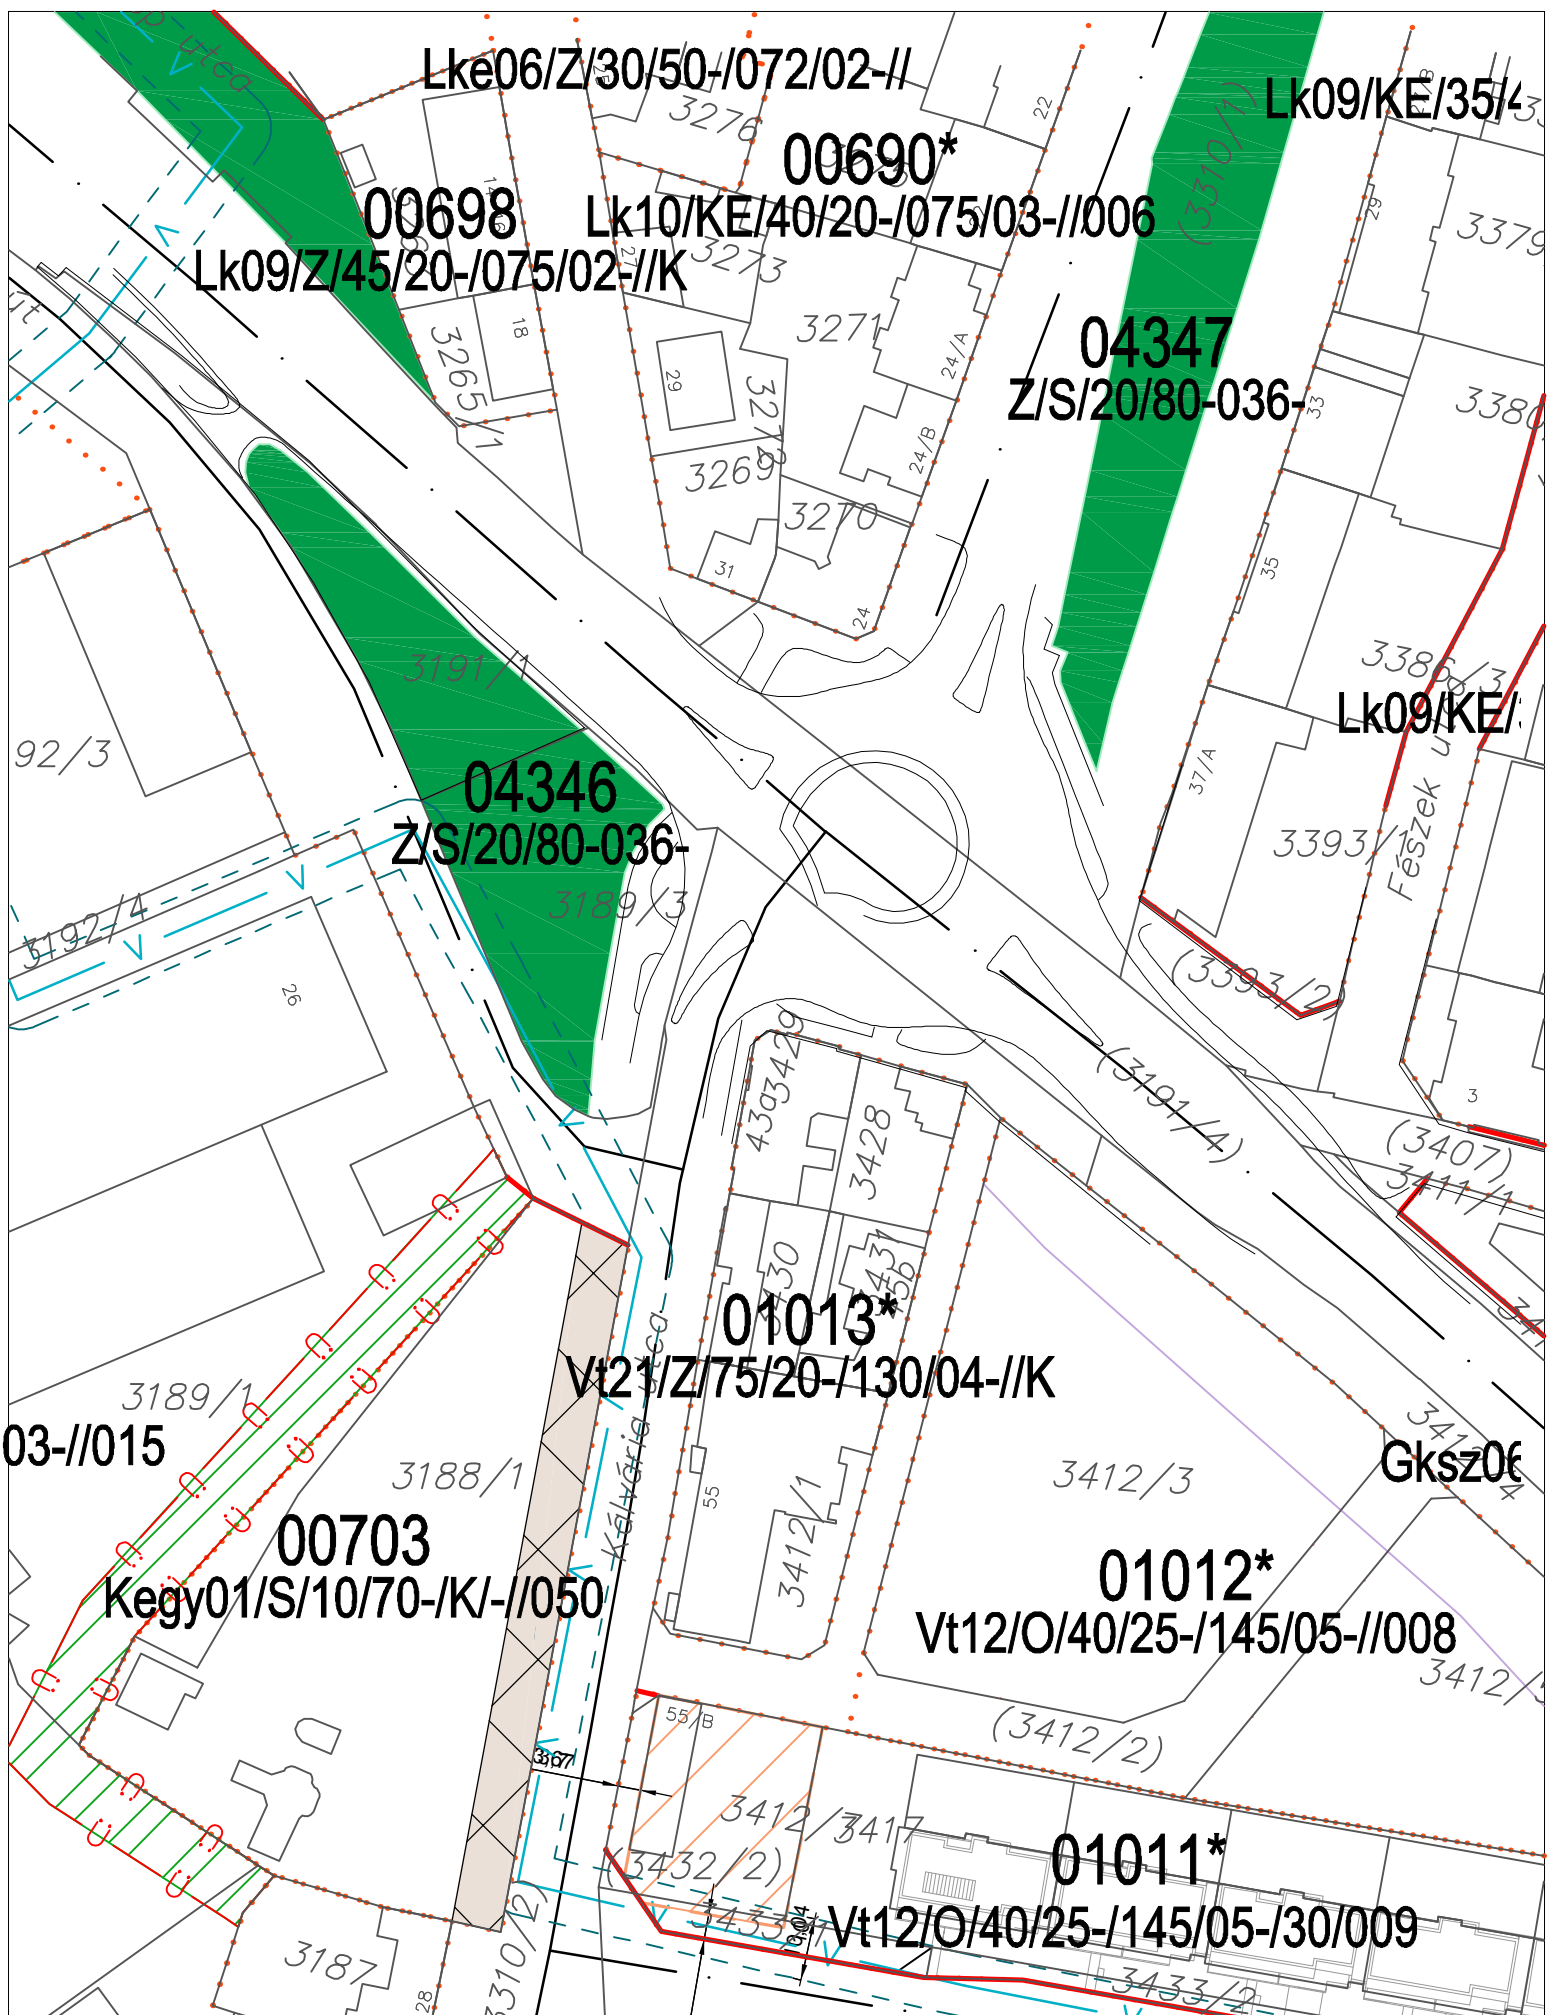

Győr, Raktárváros, 2371/13 hrsz. építési helykorrekciója
Állami főépítészeli eljárás partnerségi egyeztetés

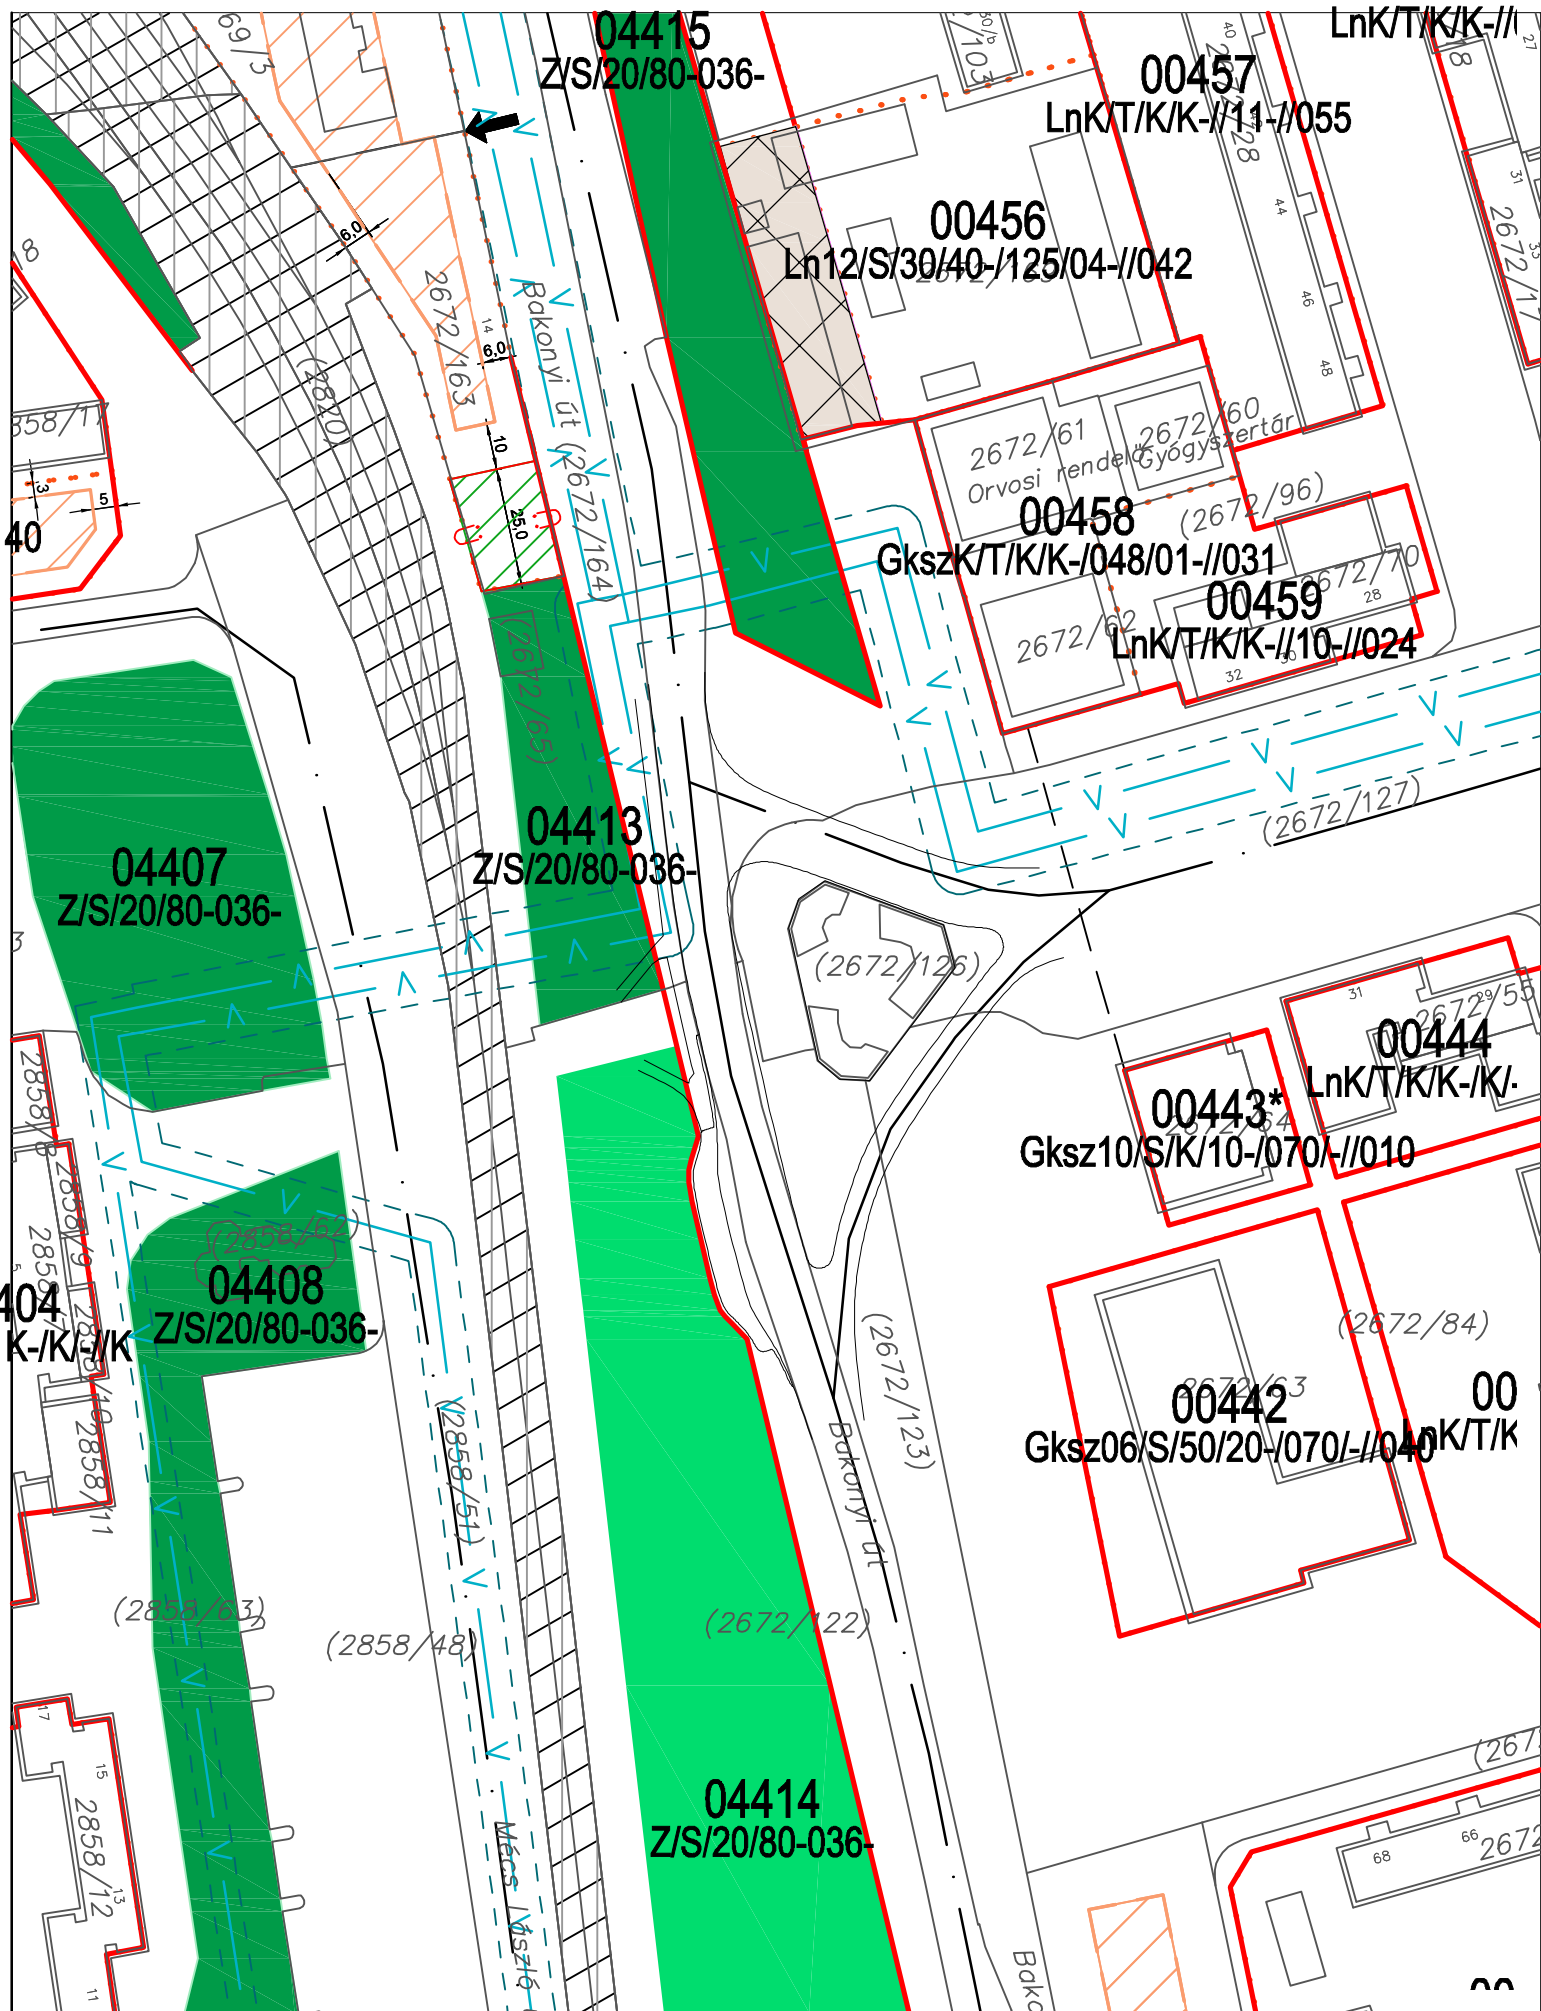

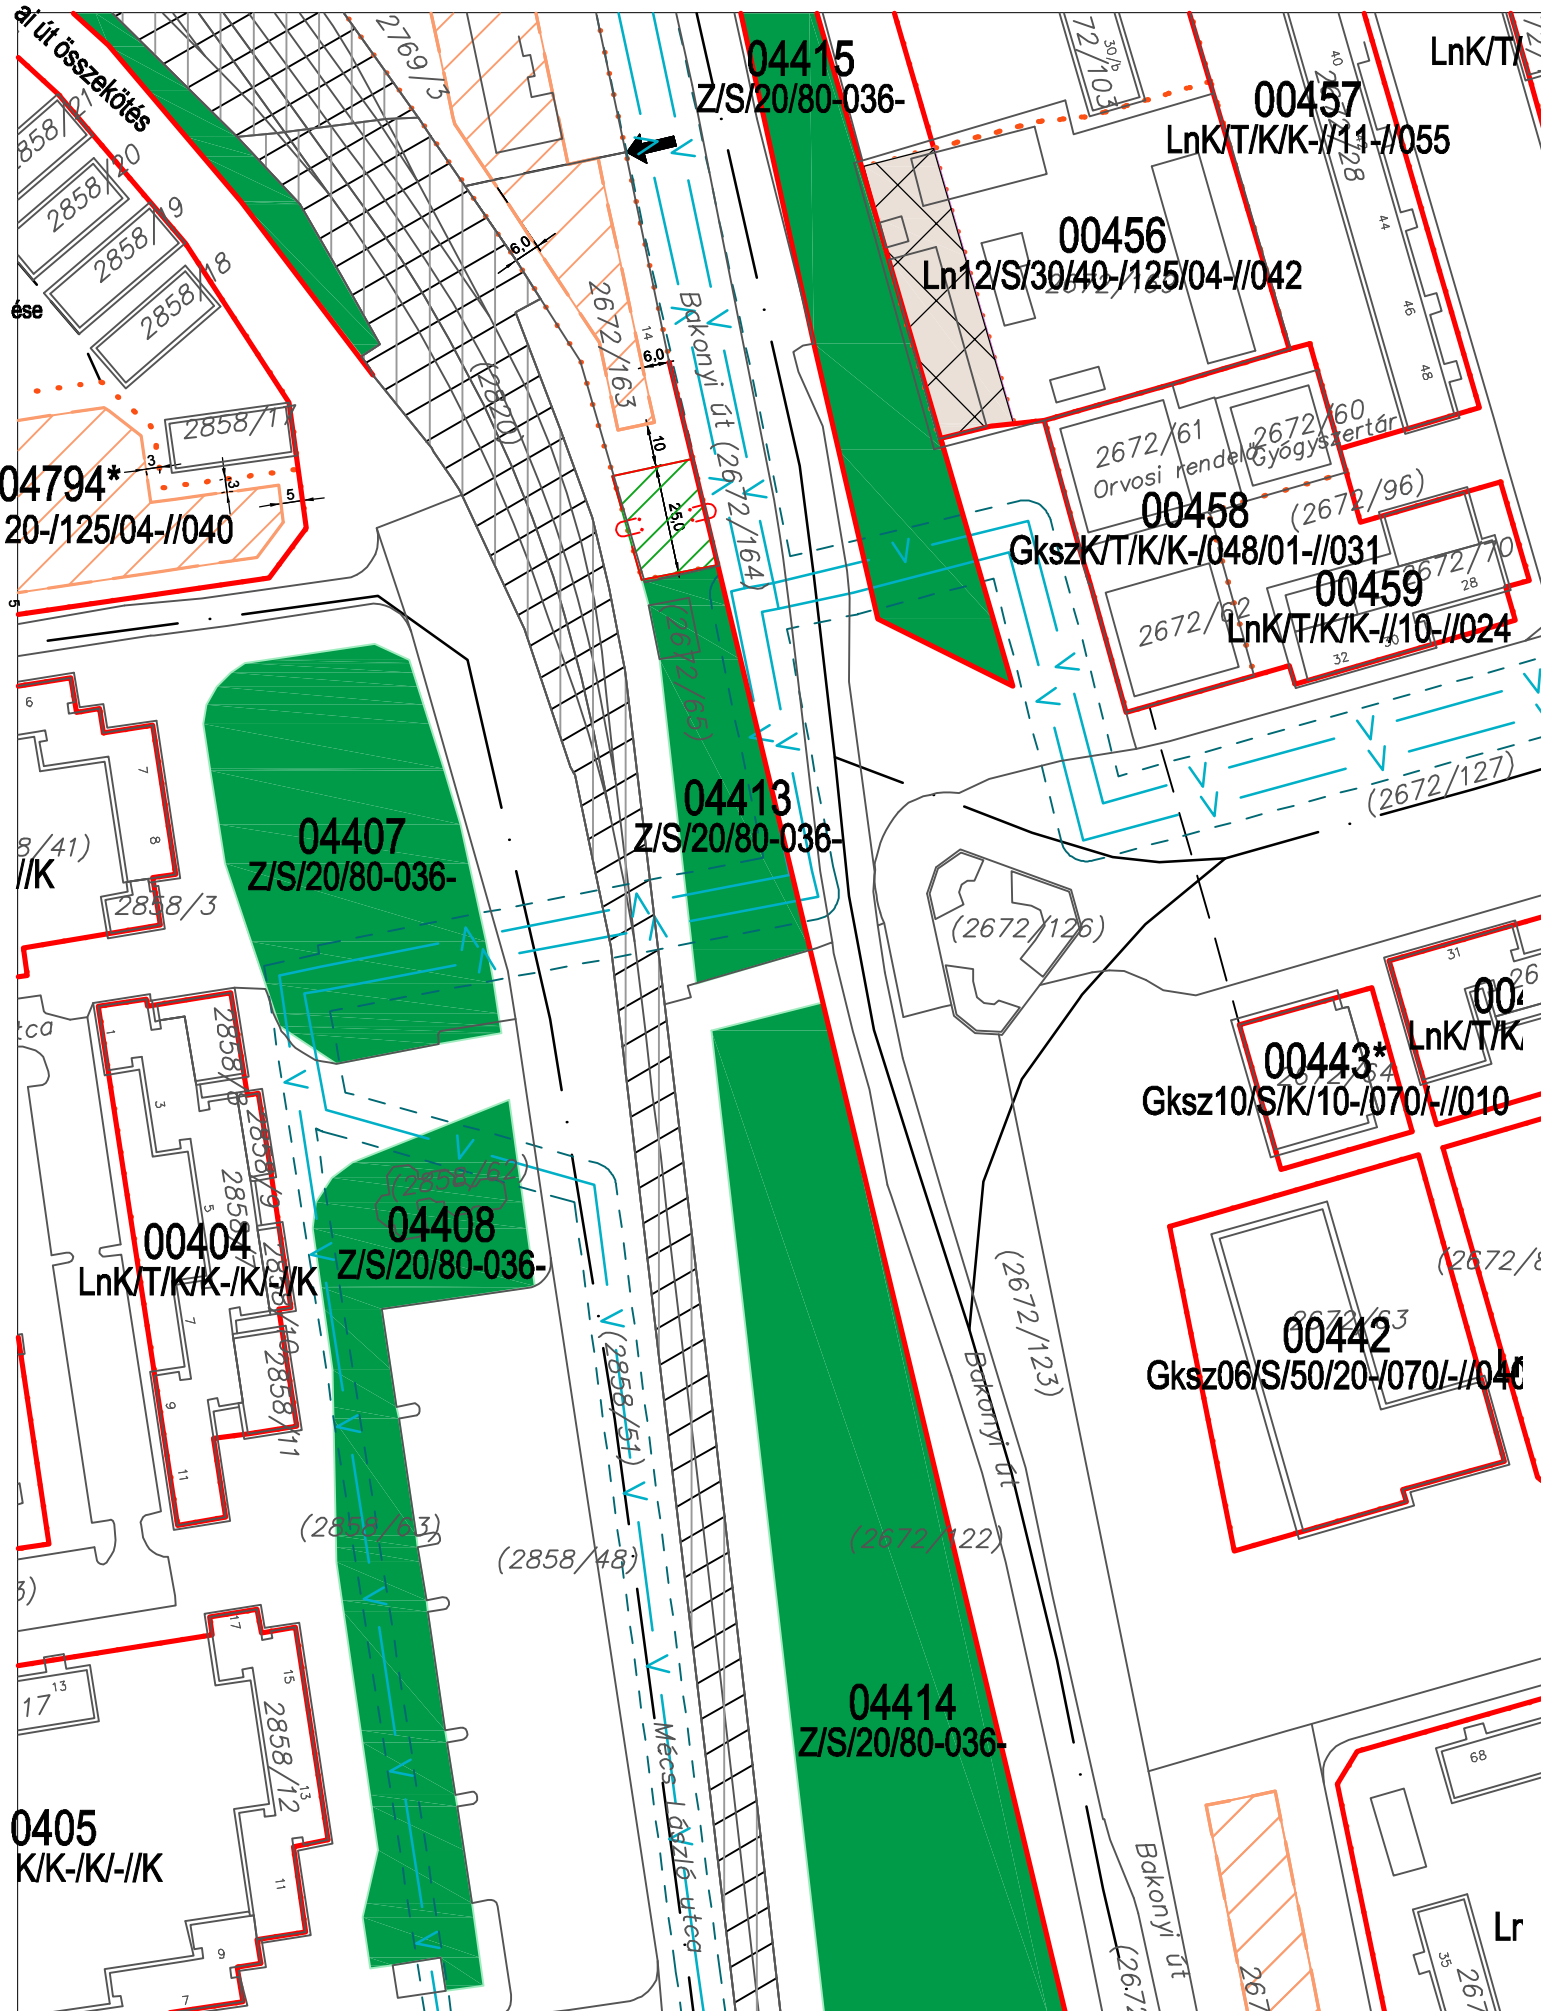

SZTM 2019-029

Győr-Ménfőcsanak, Autóbuszből érdekében szabályozási vonal korrekció
Állami főépítési eljárás_ partnerségi egyeztetés

