


**SZABÁLYOZÁSI JAVASLAT**


SZTM 2019-007 Győr, Révfalu 01097 sz. övezet, 10414 és a 10417 hrsz-ú telkek - építési jogot adó vonal törlése

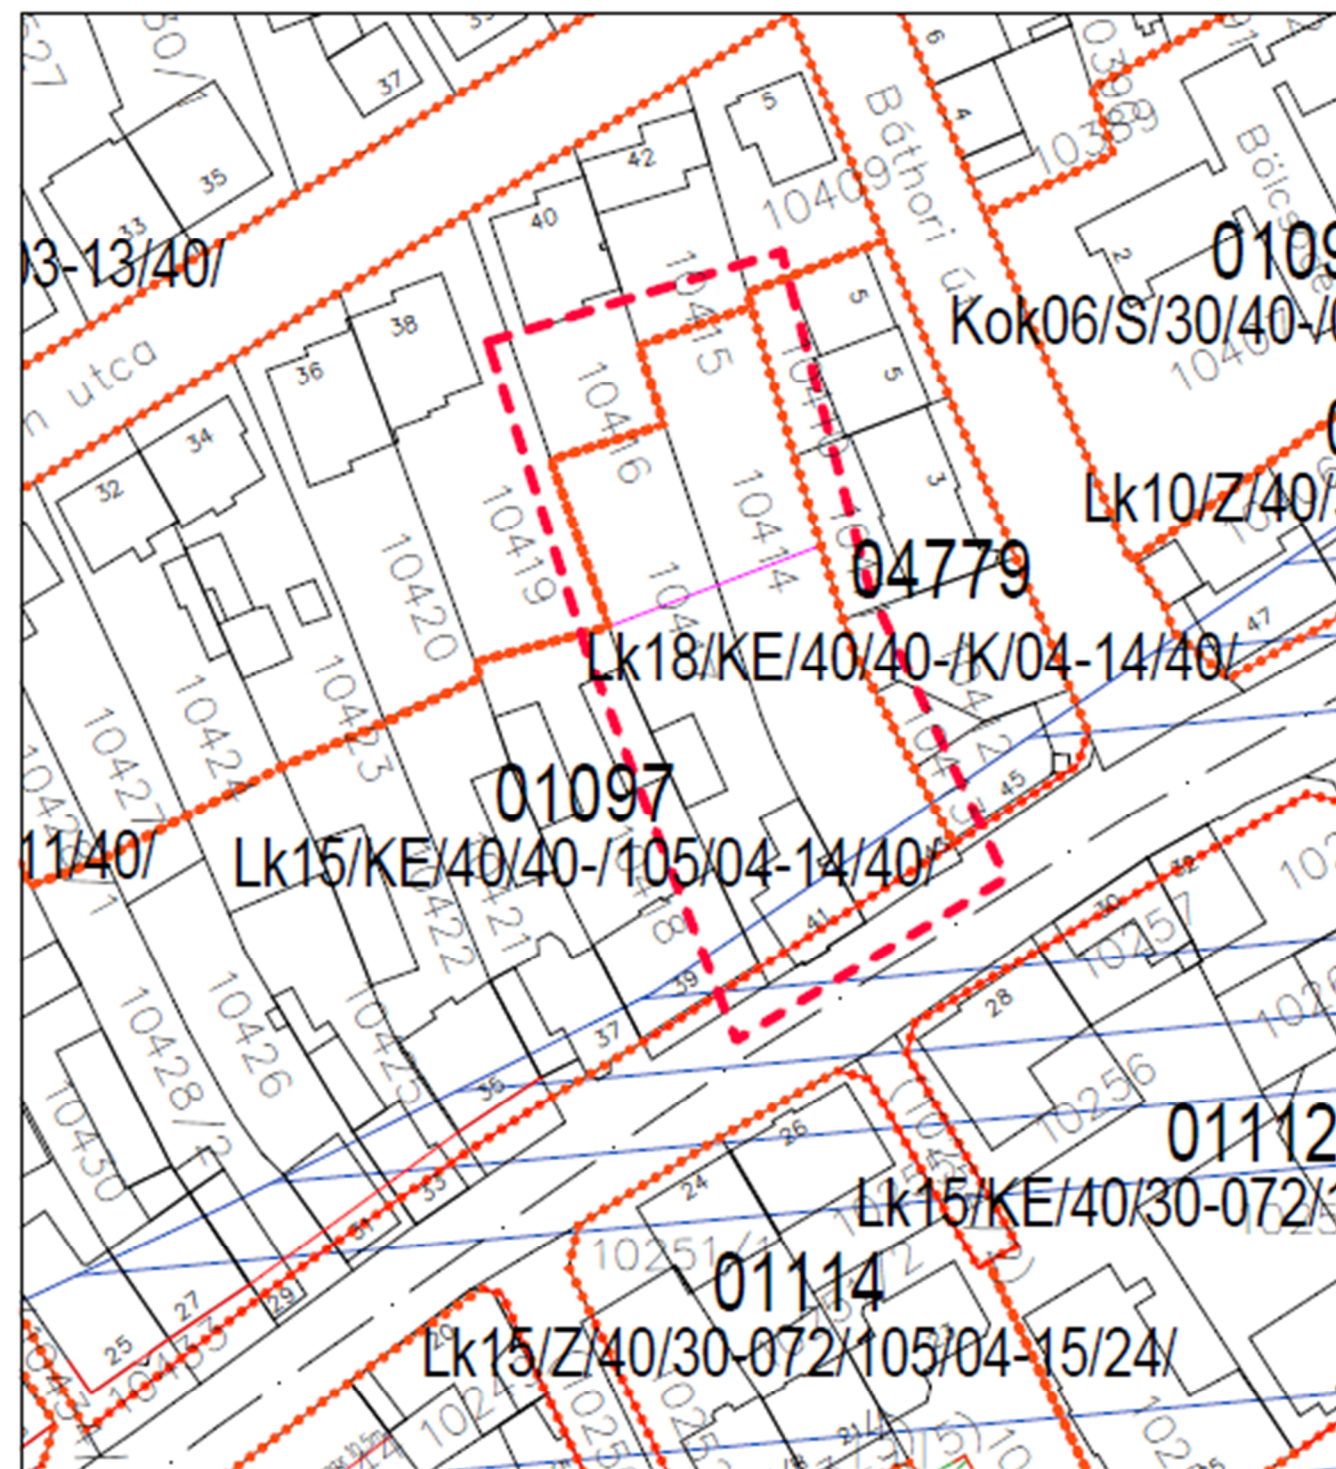

**KIVONAT A HATÁLYOS SZABÁLYOZÁSI TERVBŐL**

Állami főépítési eljárás


2019. február

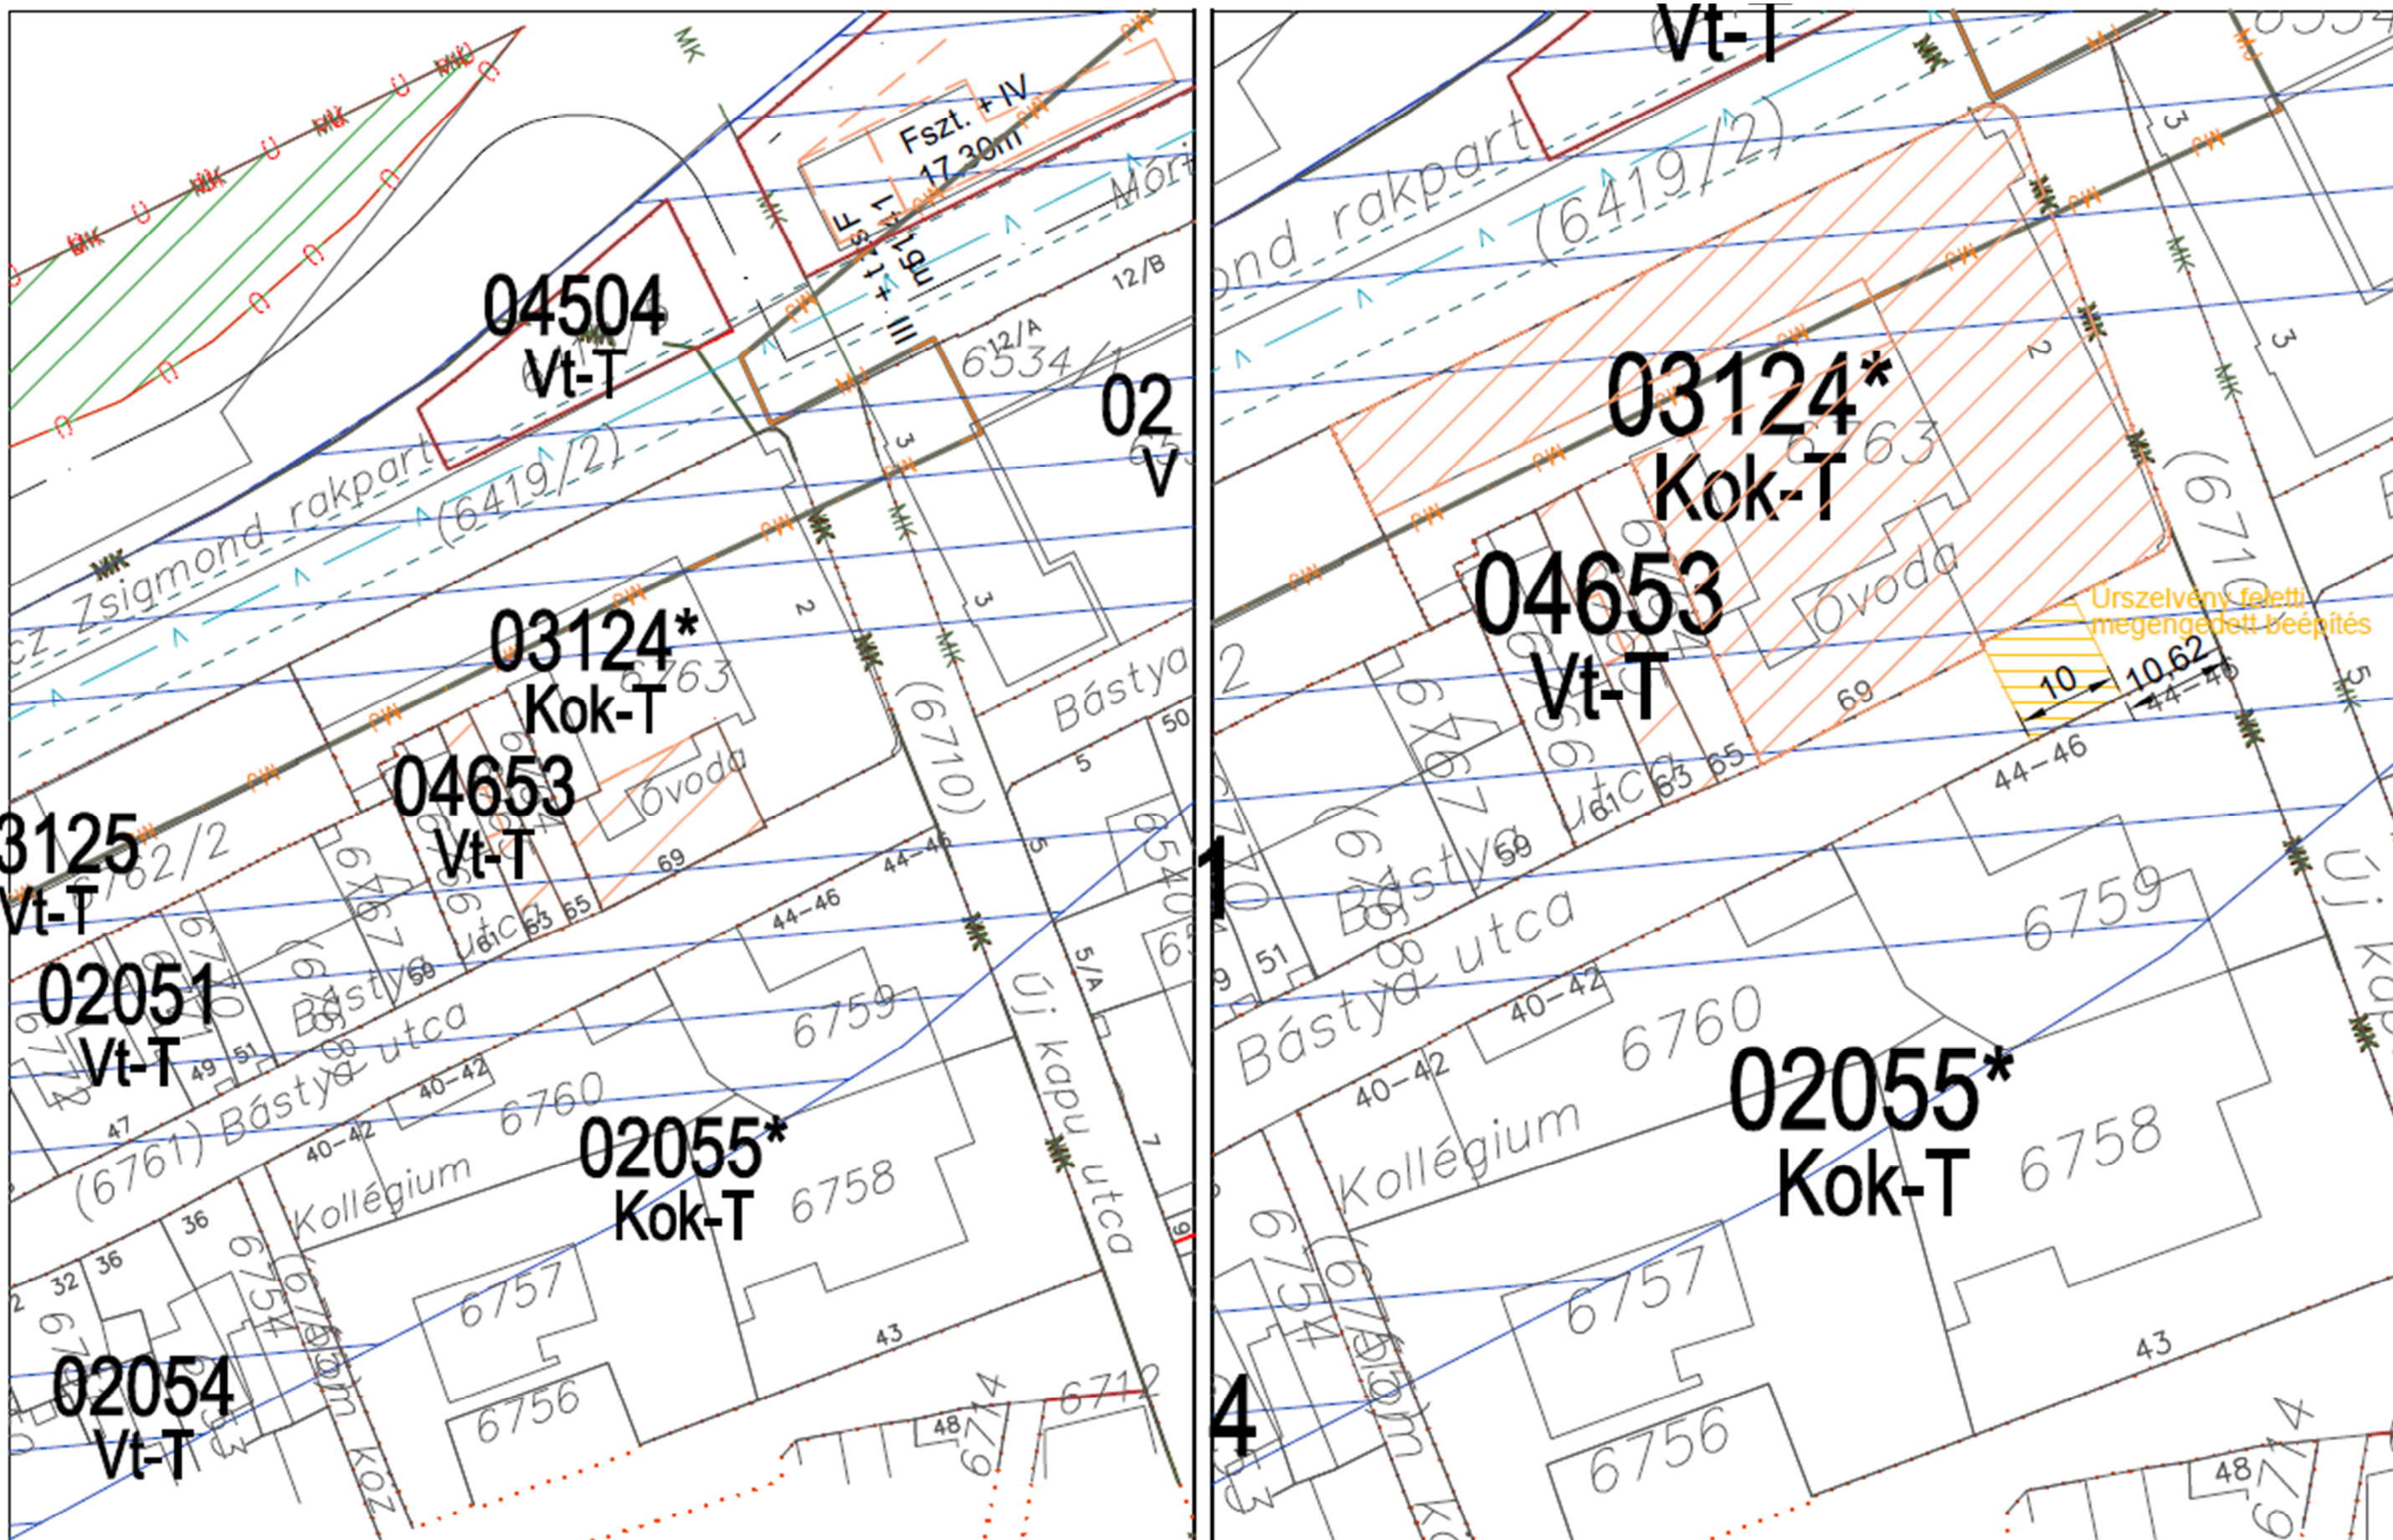

SZTM 2019-021

Győr-Belváros, Prohászka Óvoda építési hely korrekció



16/2019. (VI.28.) Ök. rendelettel elfogadva

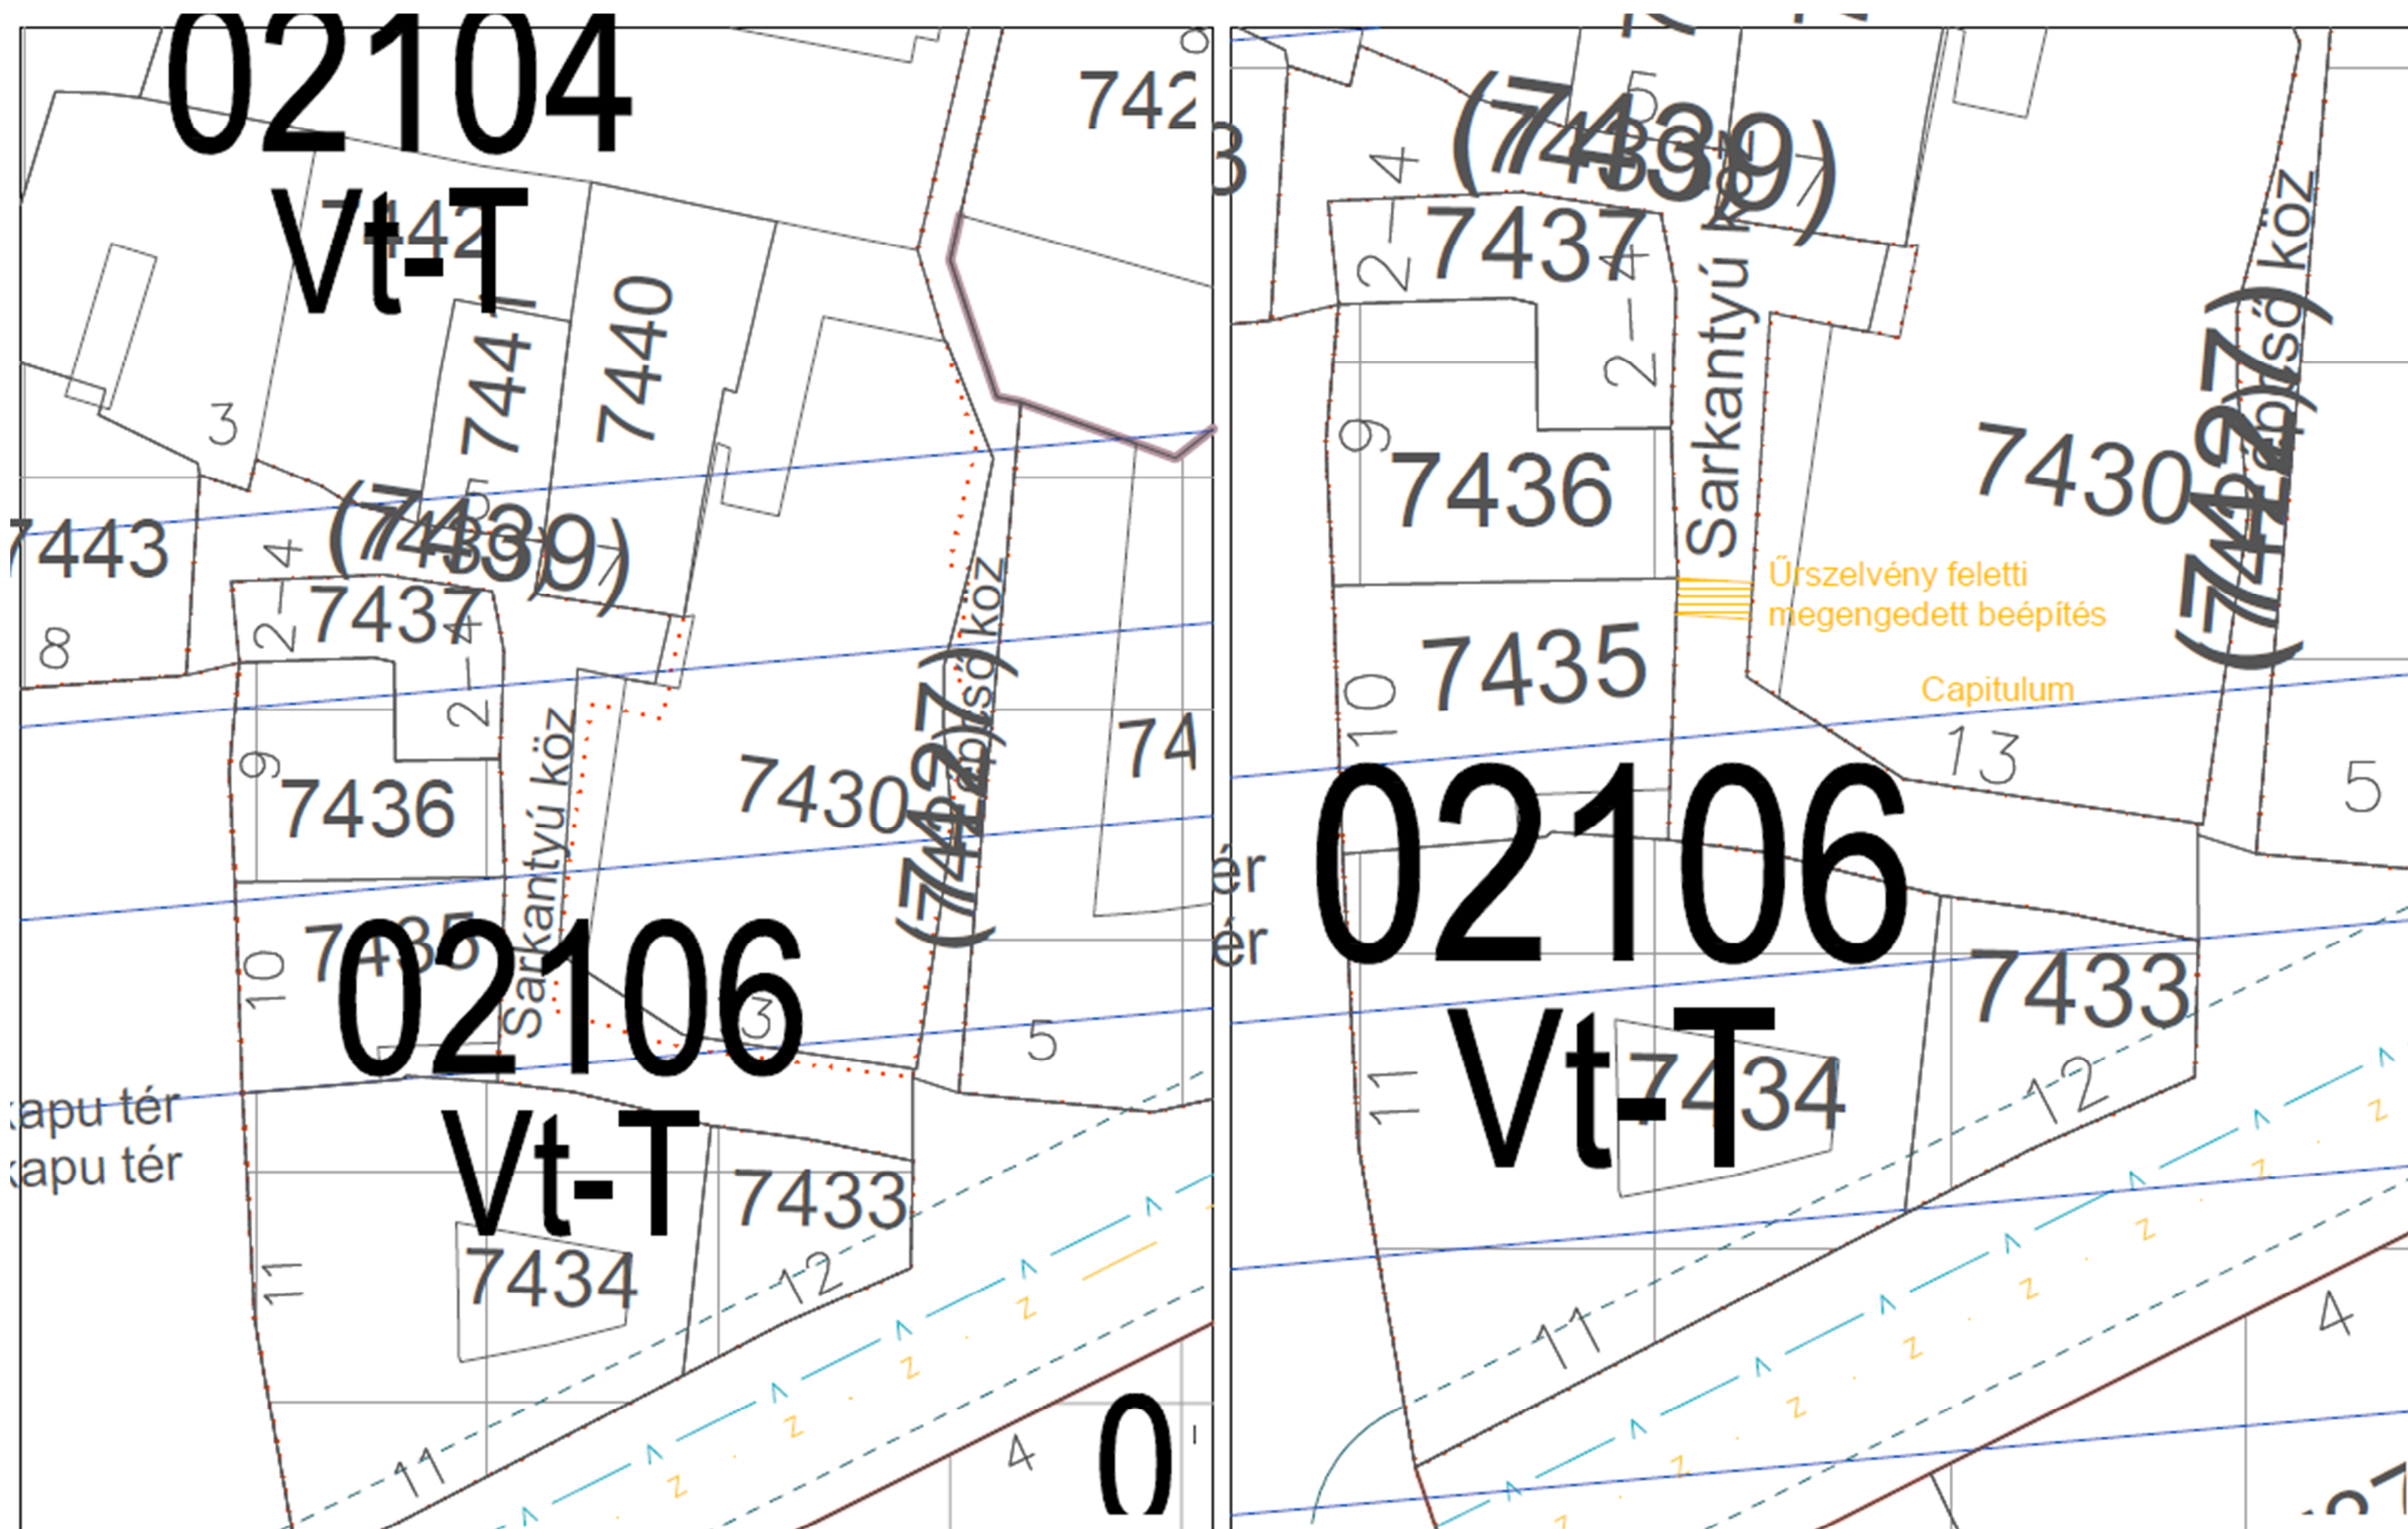

SZTM 2019-023

Győr-Belváros, Sarkantyú köz, Capitulum térszin feletti átjáró


16/2019. (VI.28.) Ök. rendelettel elfogadva

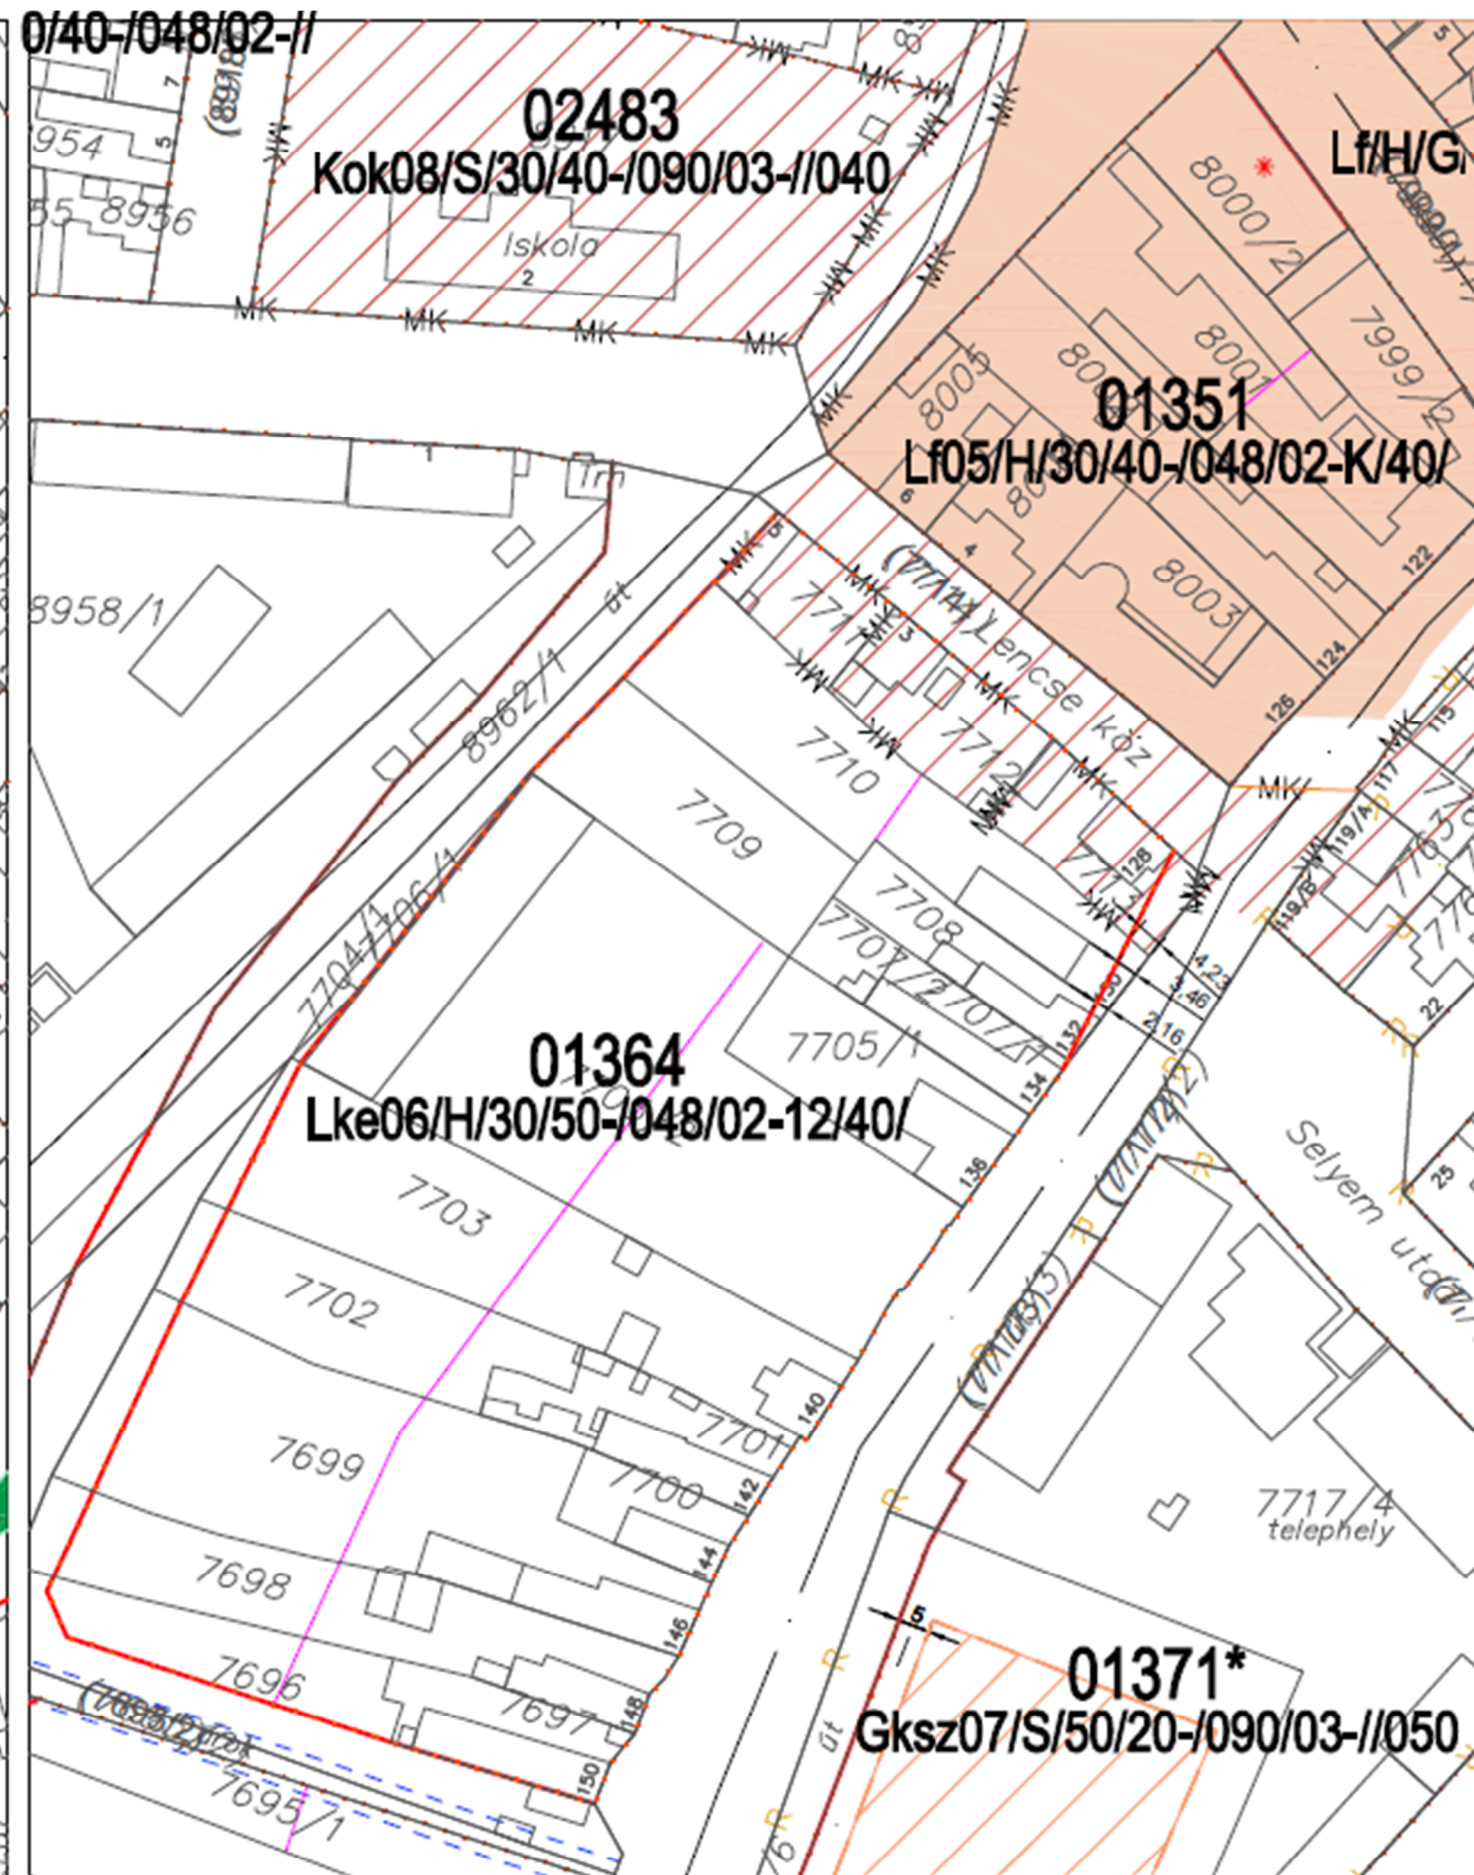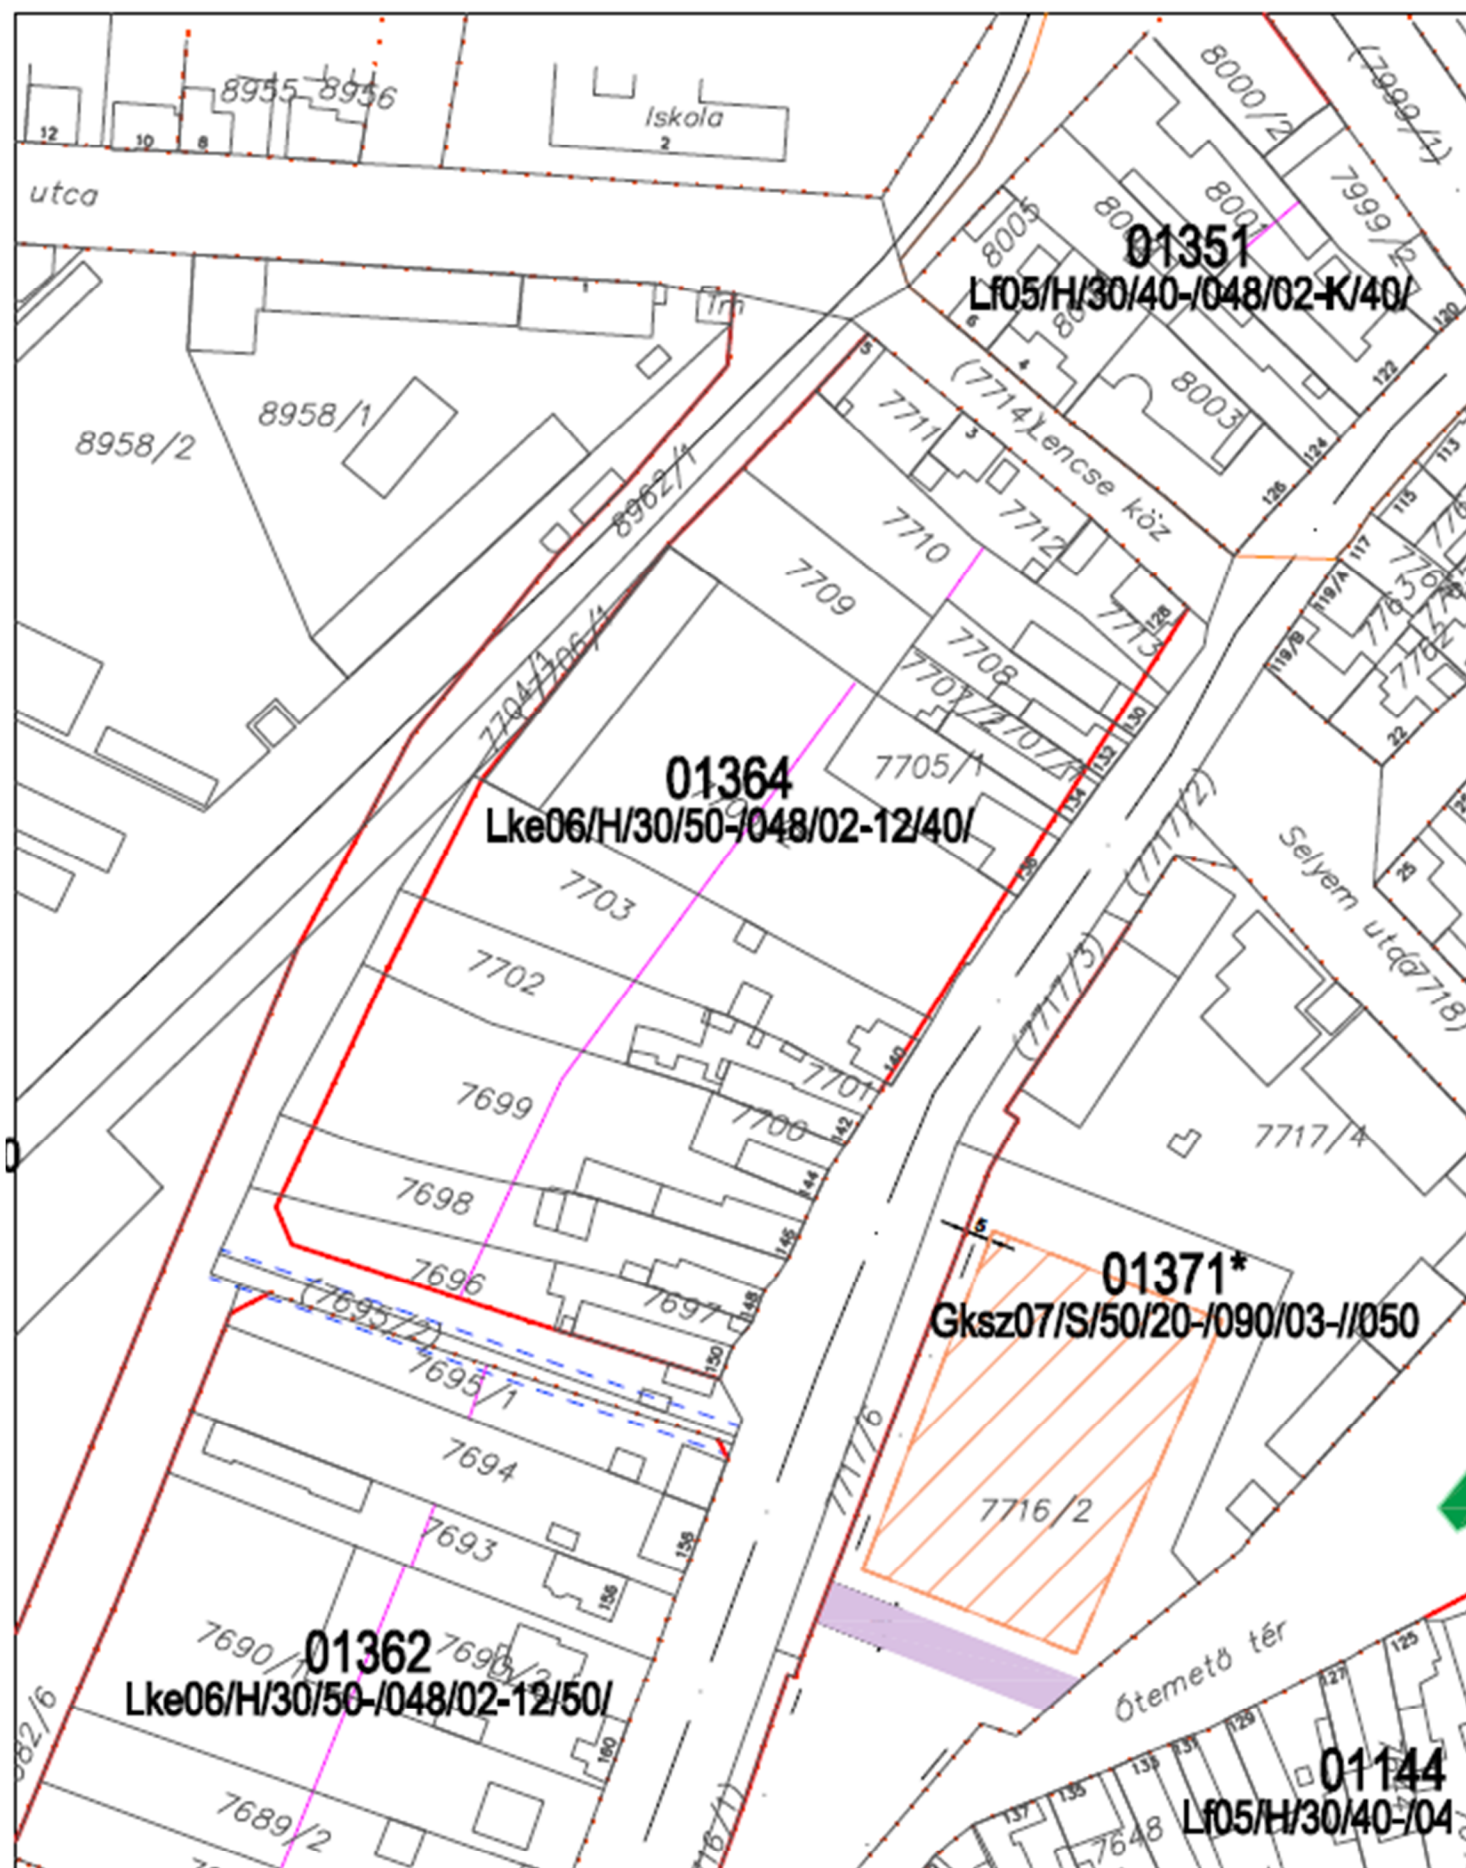

SZTM 2019-031

Győr-Újváros, Kossuth Lajos u. (130 sz. és környéke) szabályozási vonal korrekció


16/2019. (VI.28.) Ök. rendelettel elfogadva

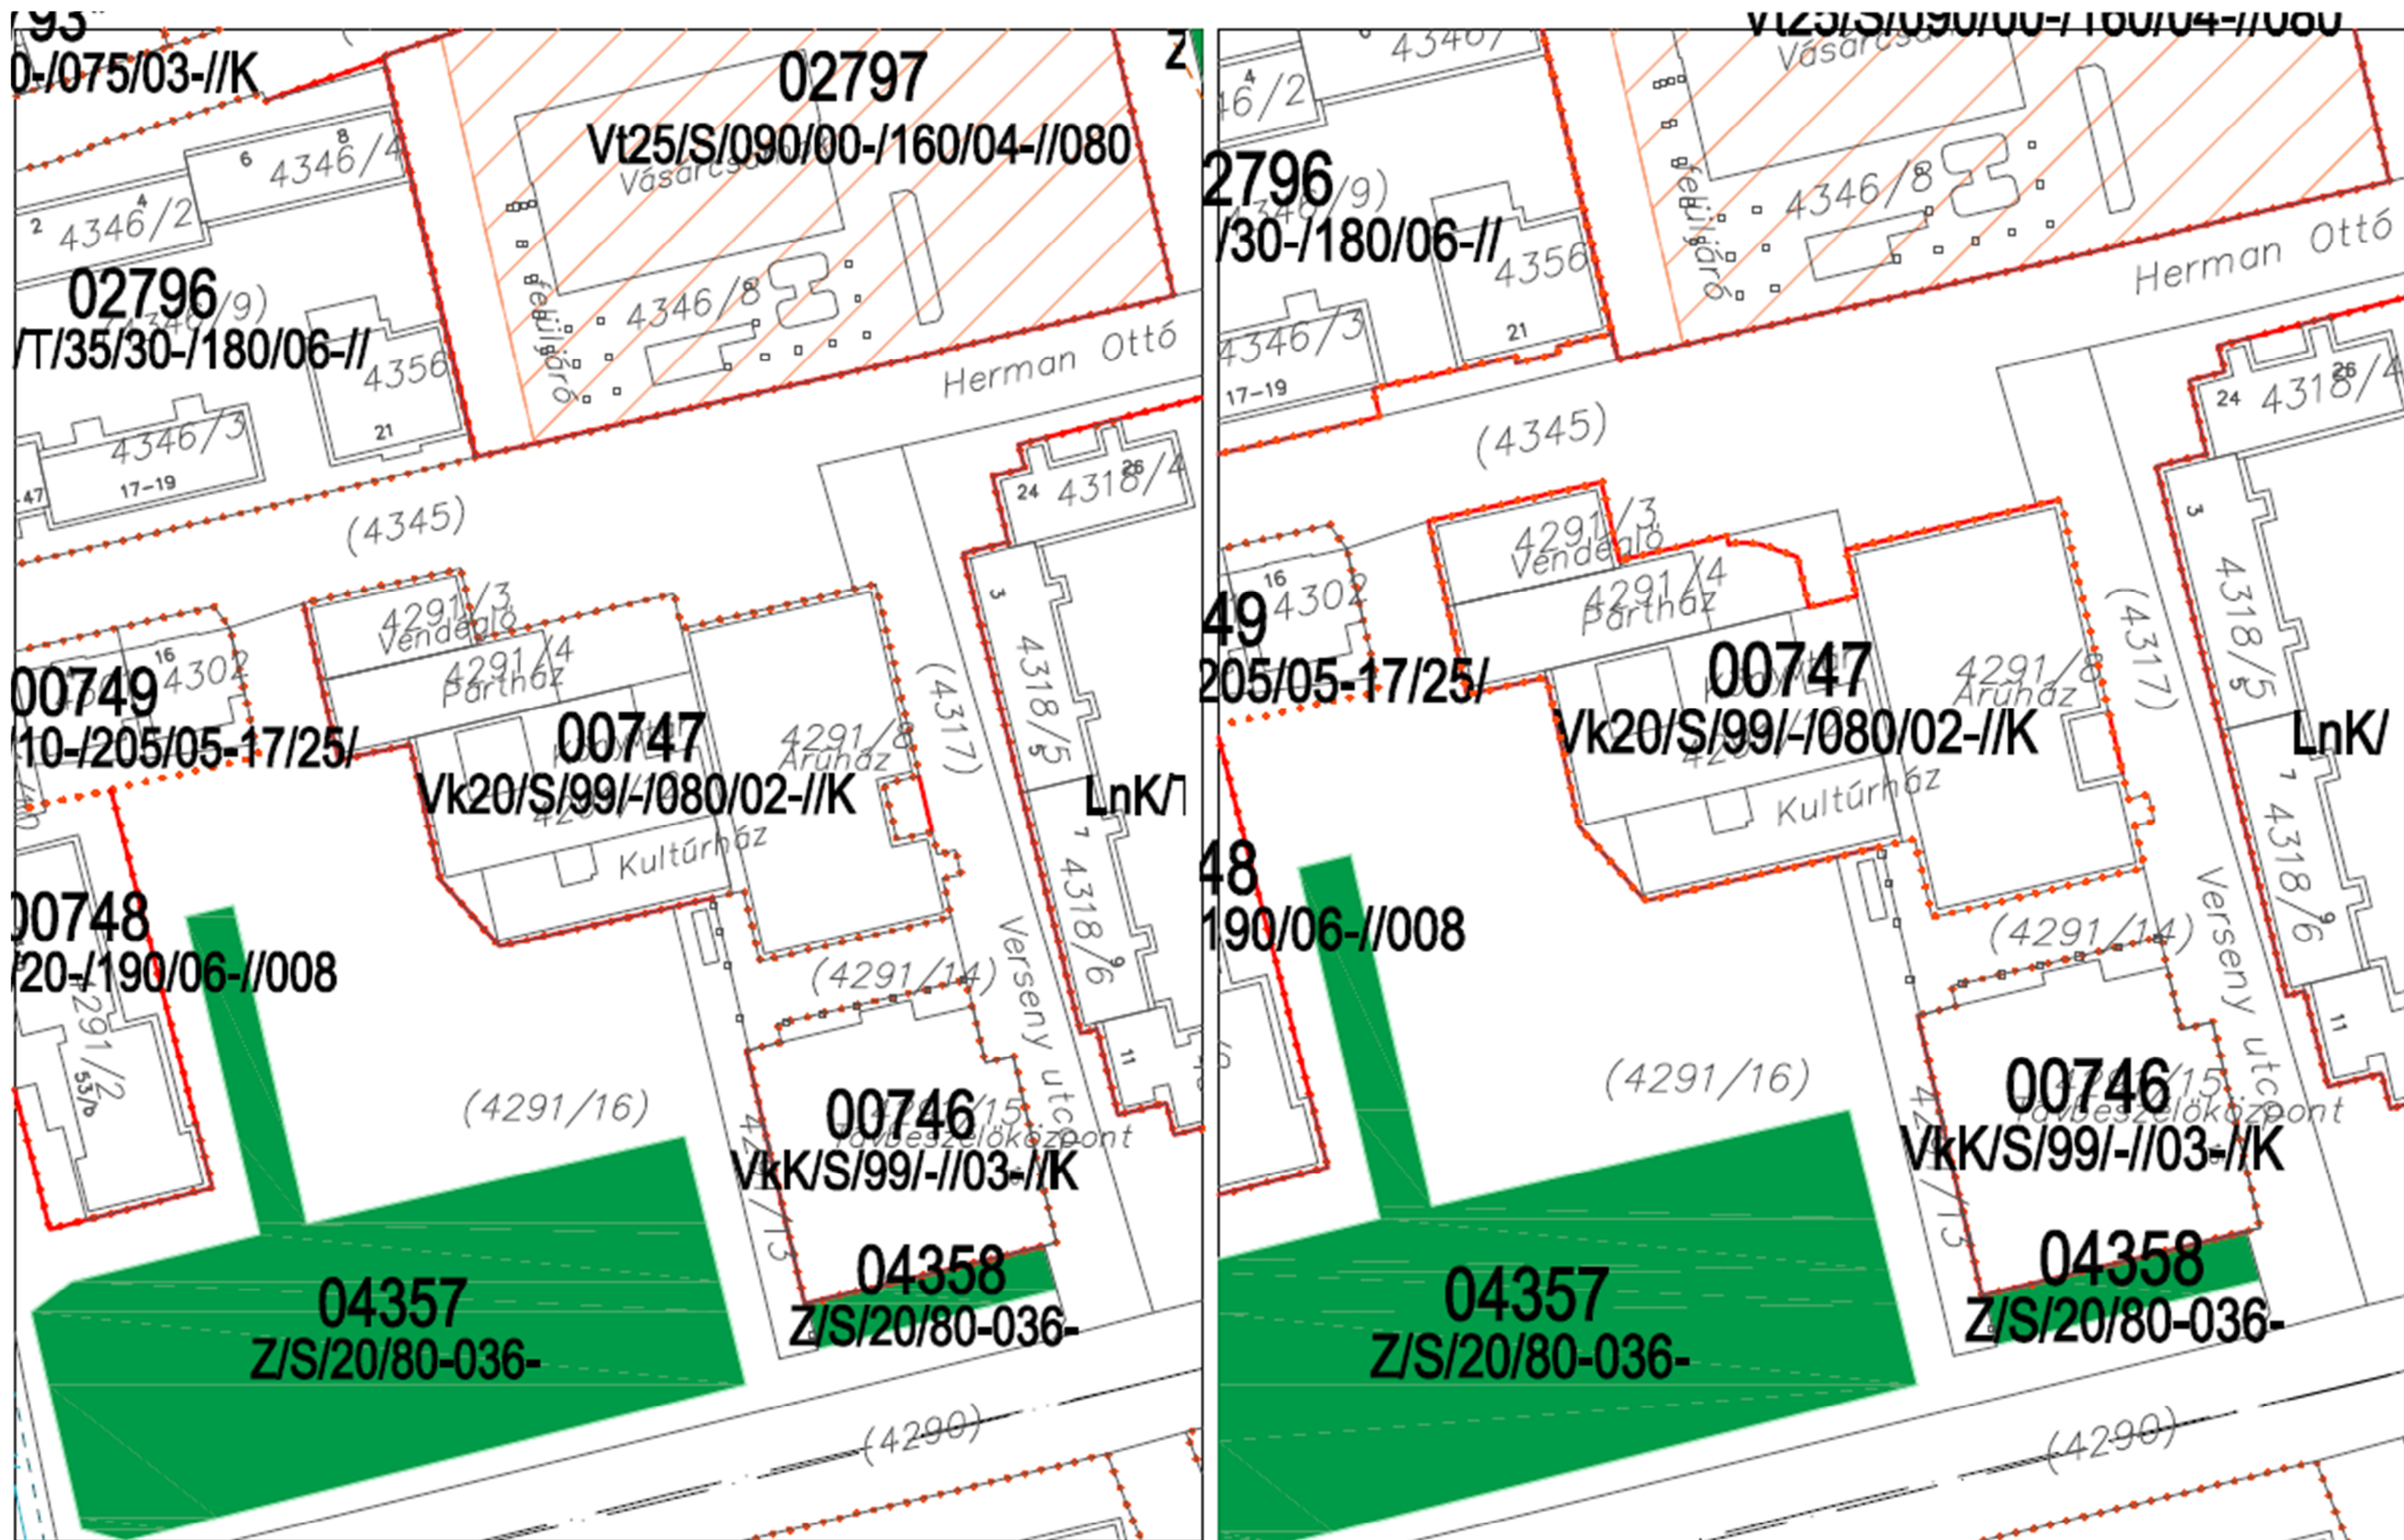

SZTM 2019-027

Győr-Nádorváros, vásárcsajok közterület szabályozási vonal korrekció


16/2019. (VI.28.) Ök. rendelettel elfogadva

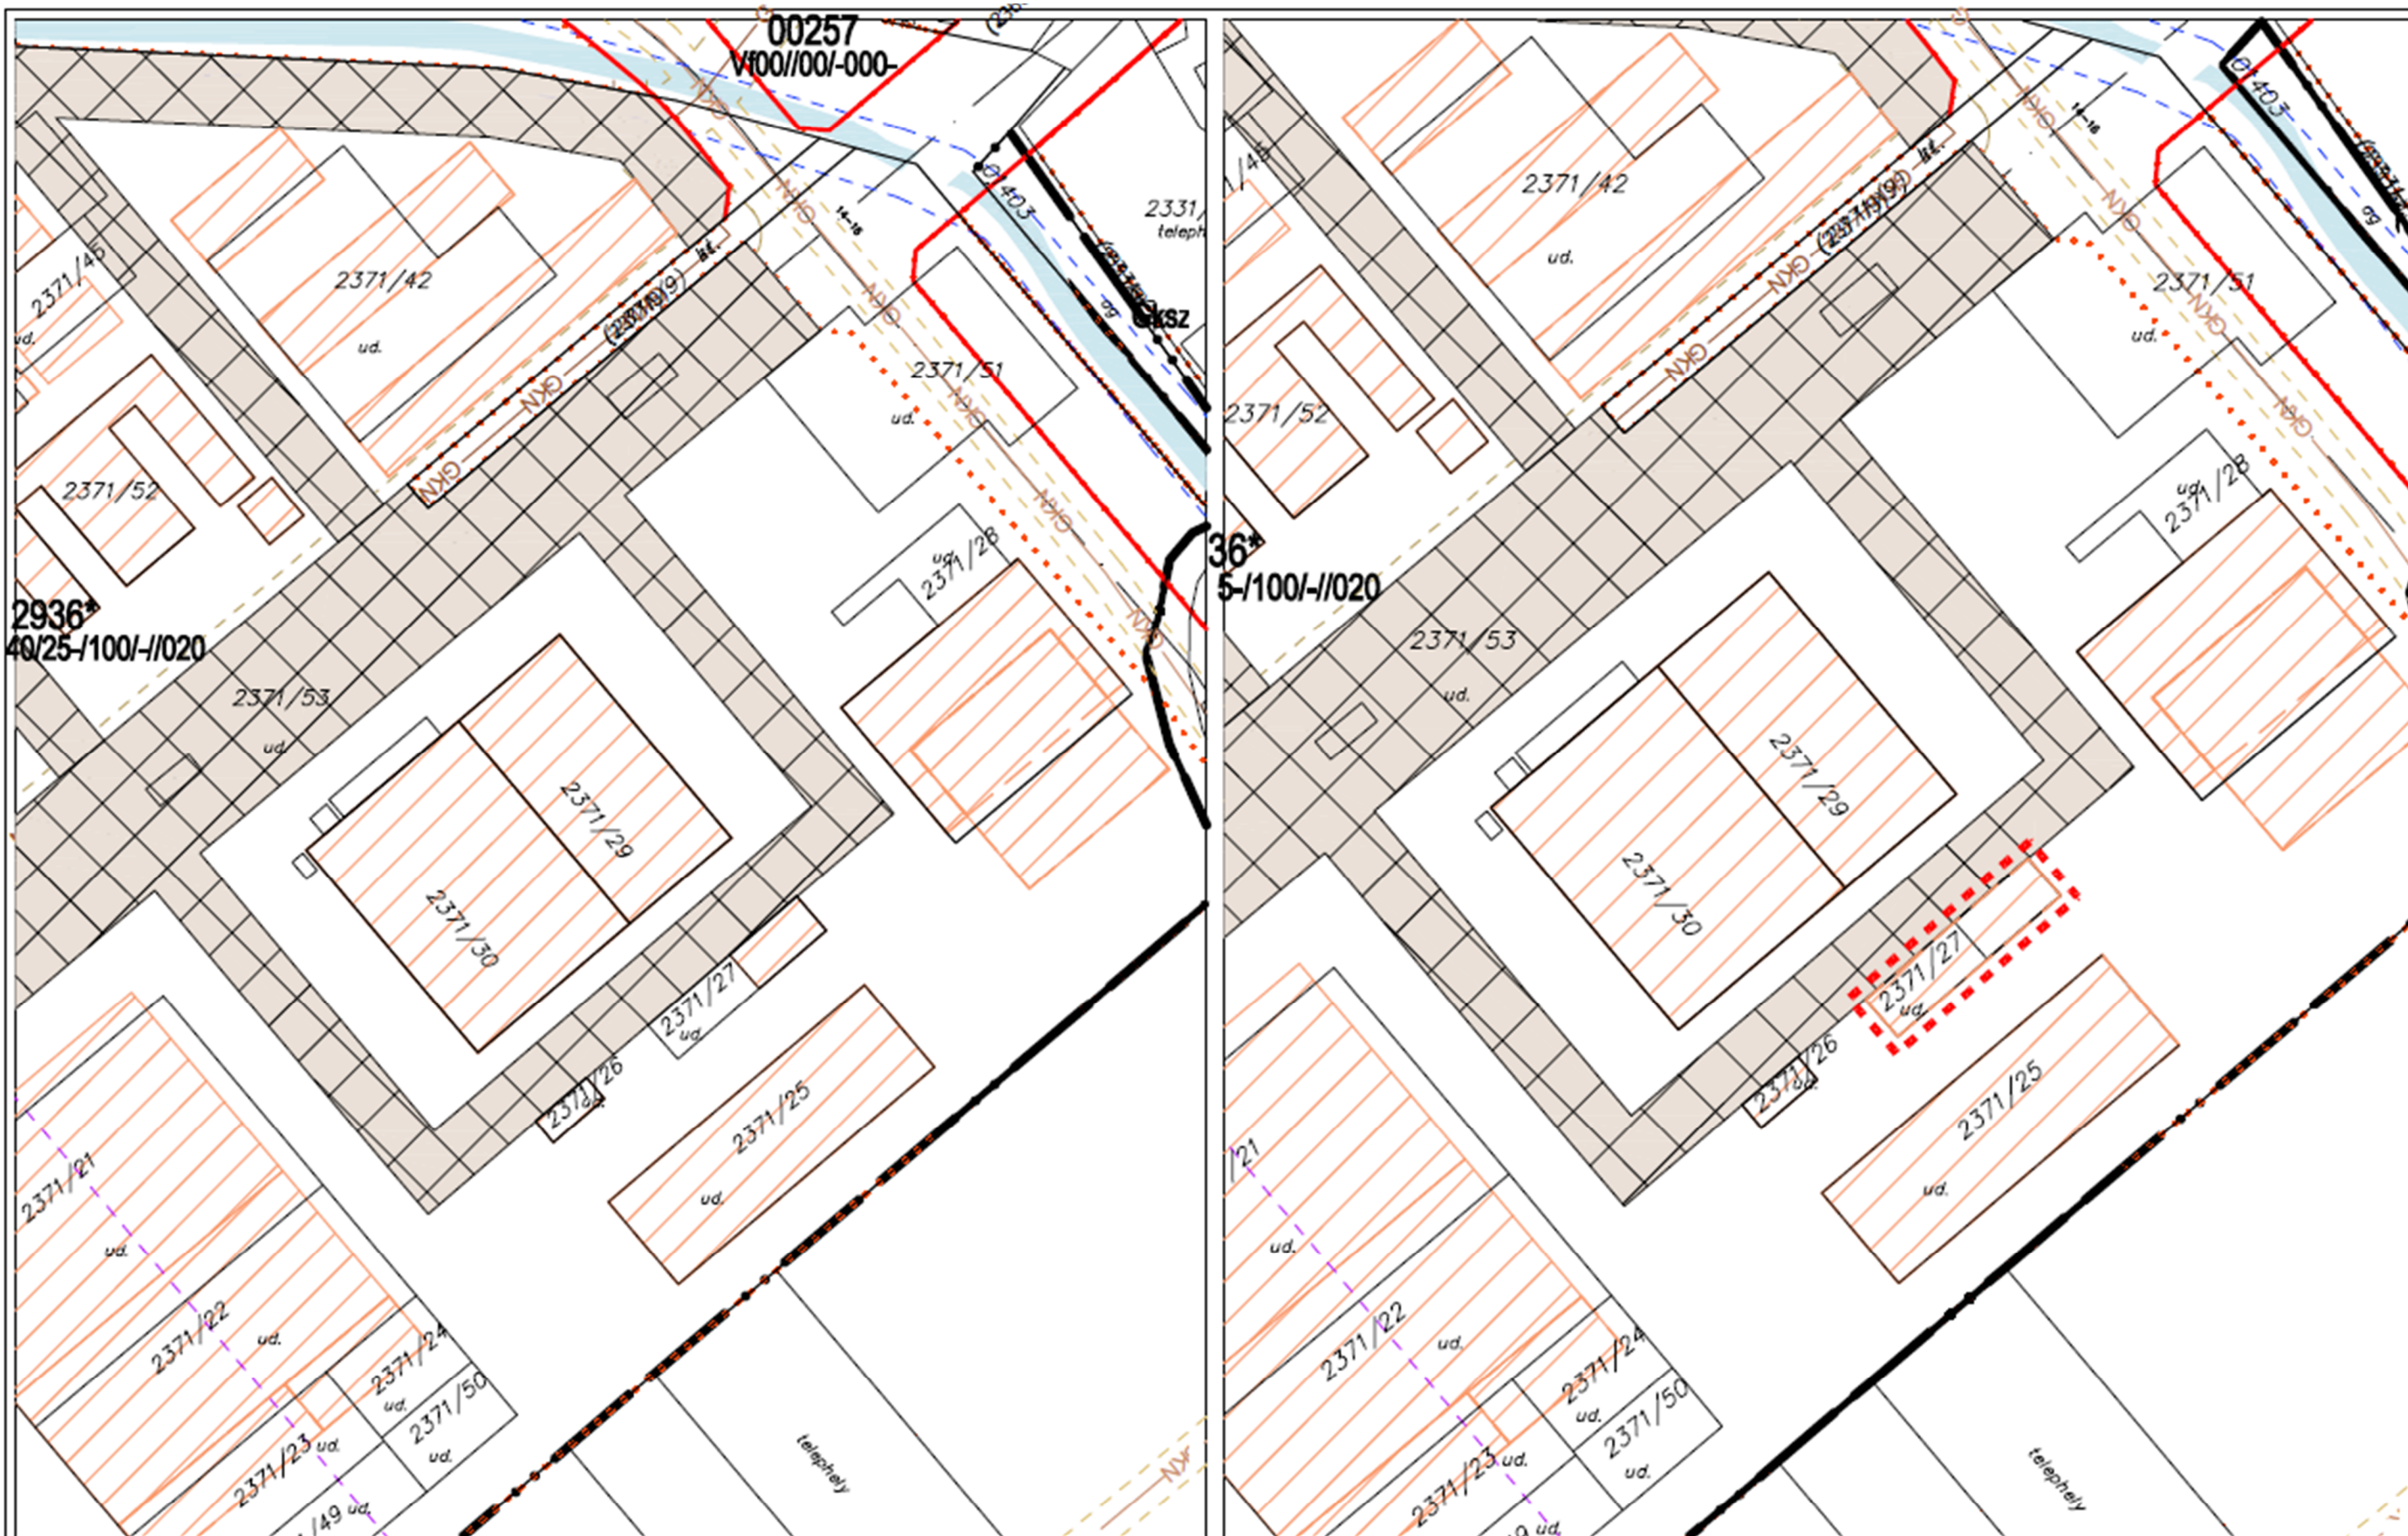

SZTM 2019-044

Győr, Raktárváros 2371/27 hrsz. építési hely kijelölése



16/2019. (VI.28.) Ök. rendelettel elfogadva

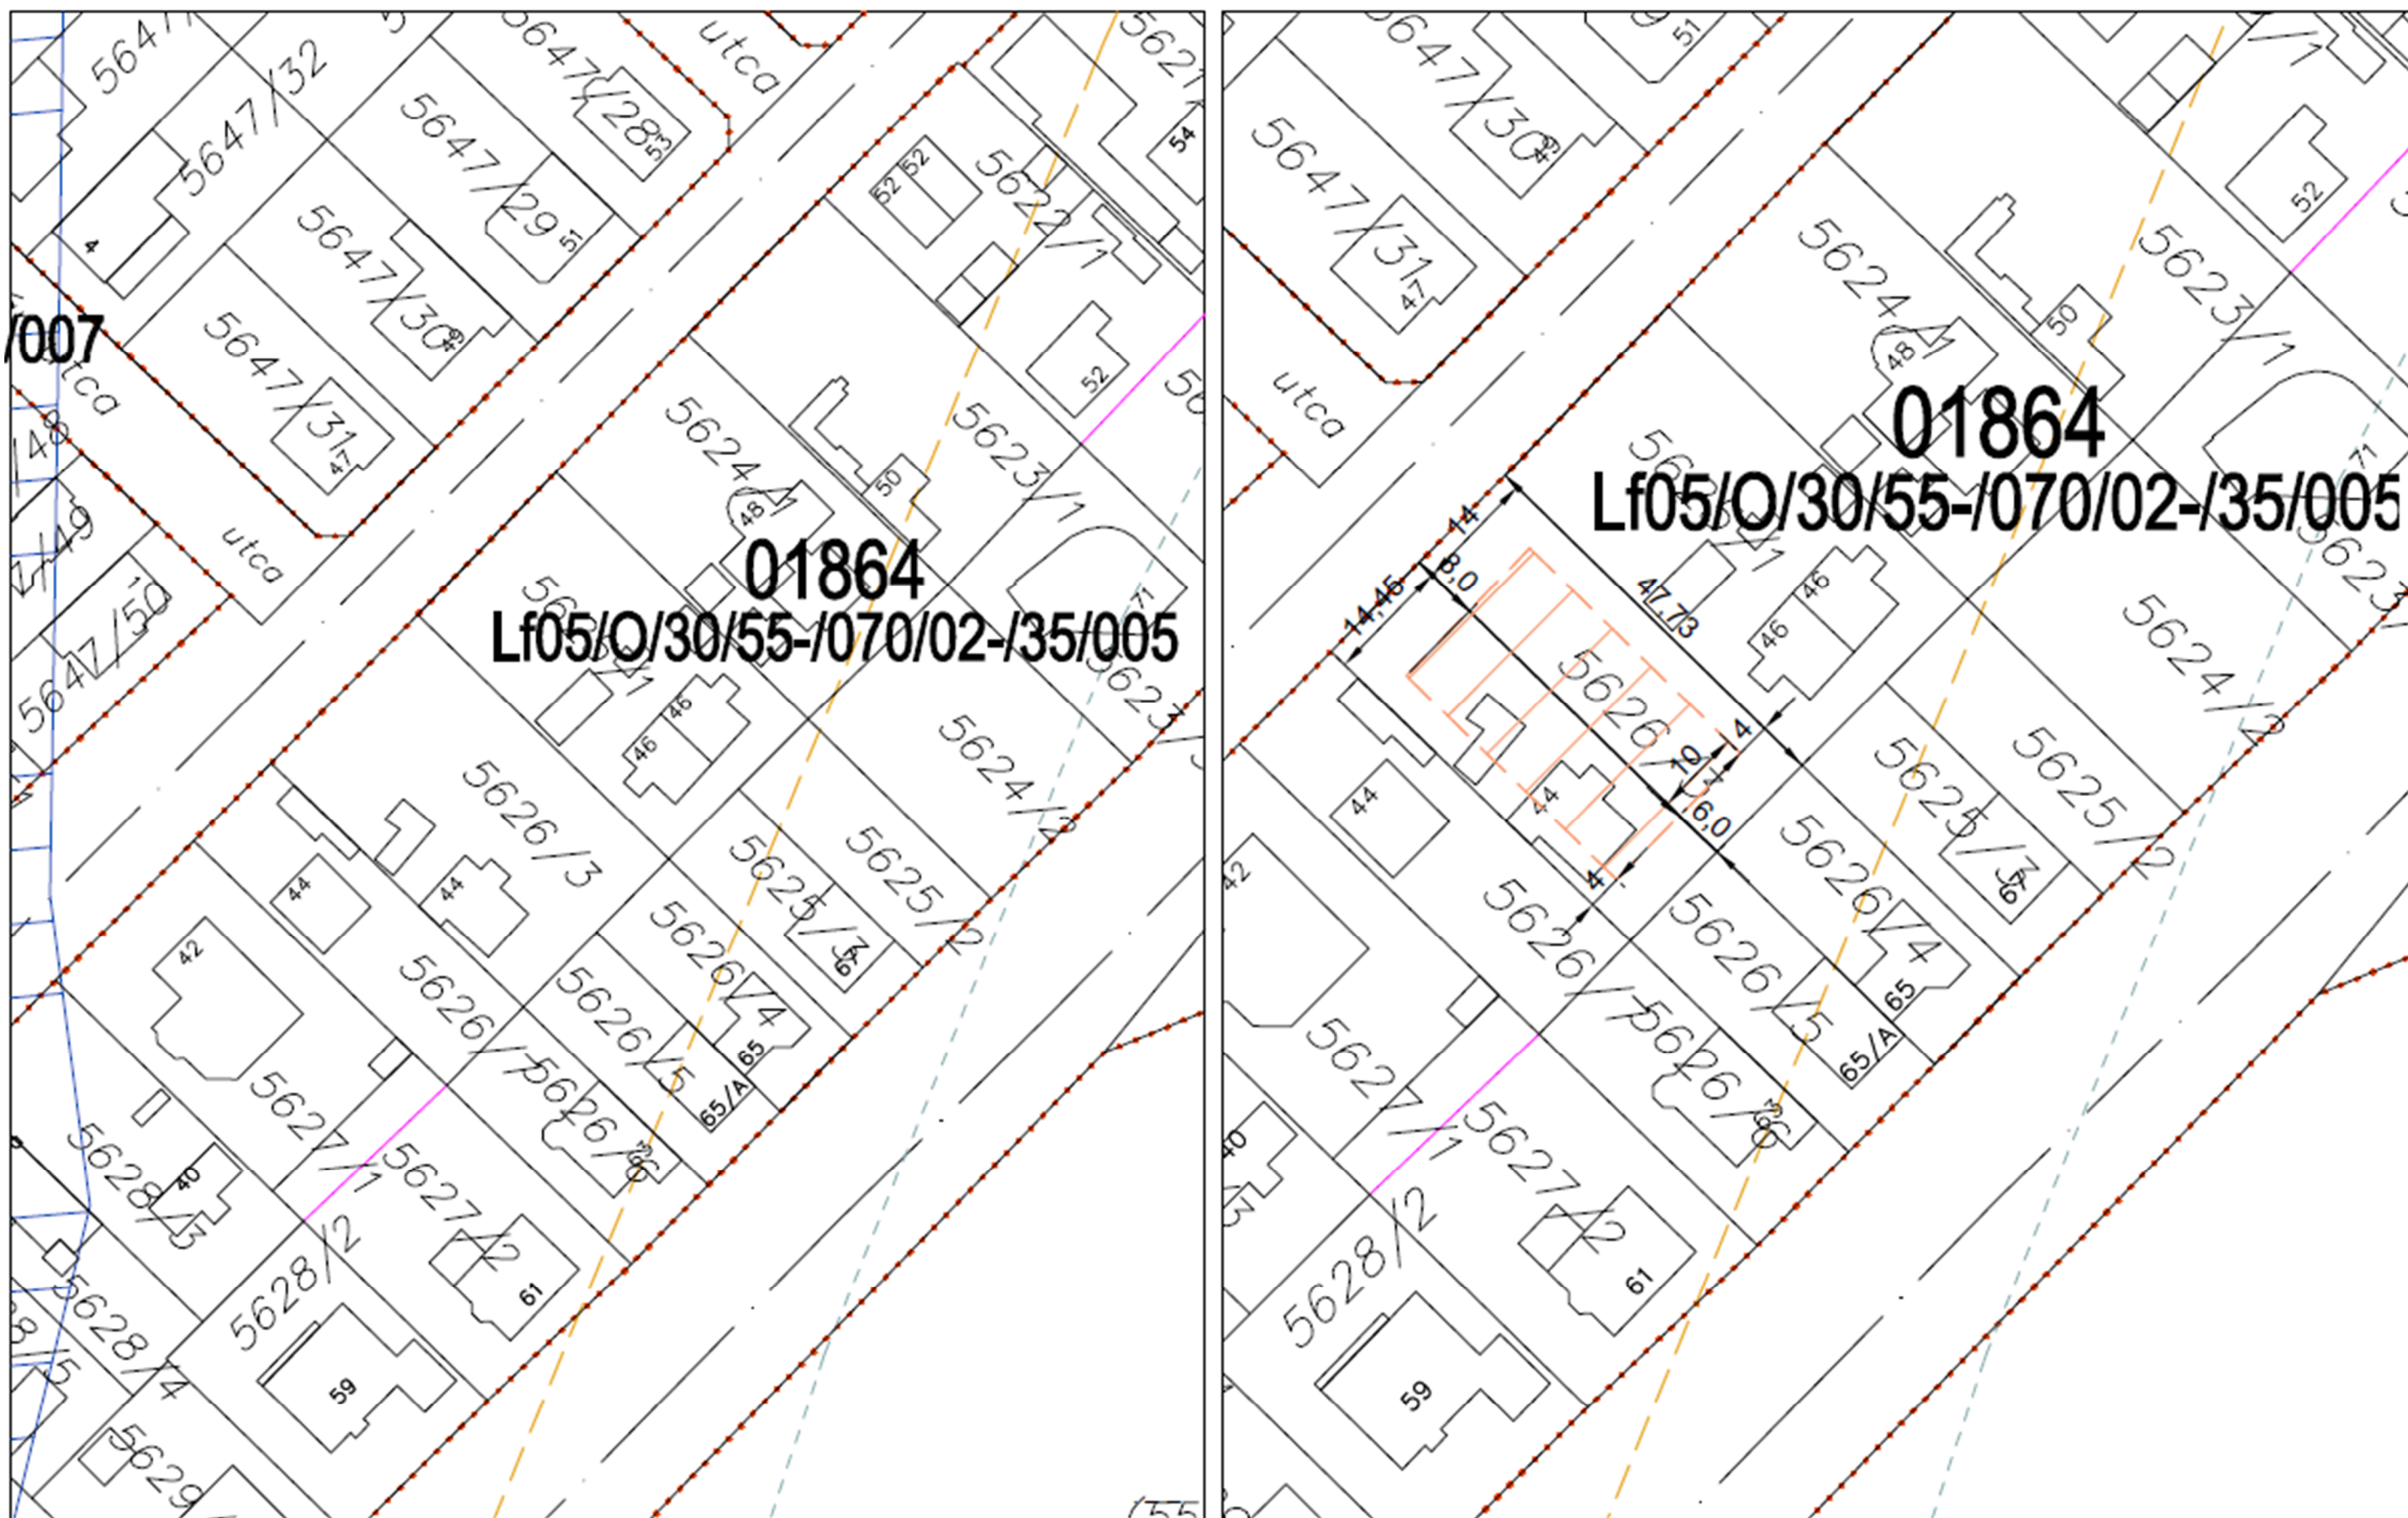

SZTM 2019-046

Győr-Likócs, 5626/3 hrsz. építési hely kijelölés

16/2019. (VI.28.) Ök. rendelettel elfogadva

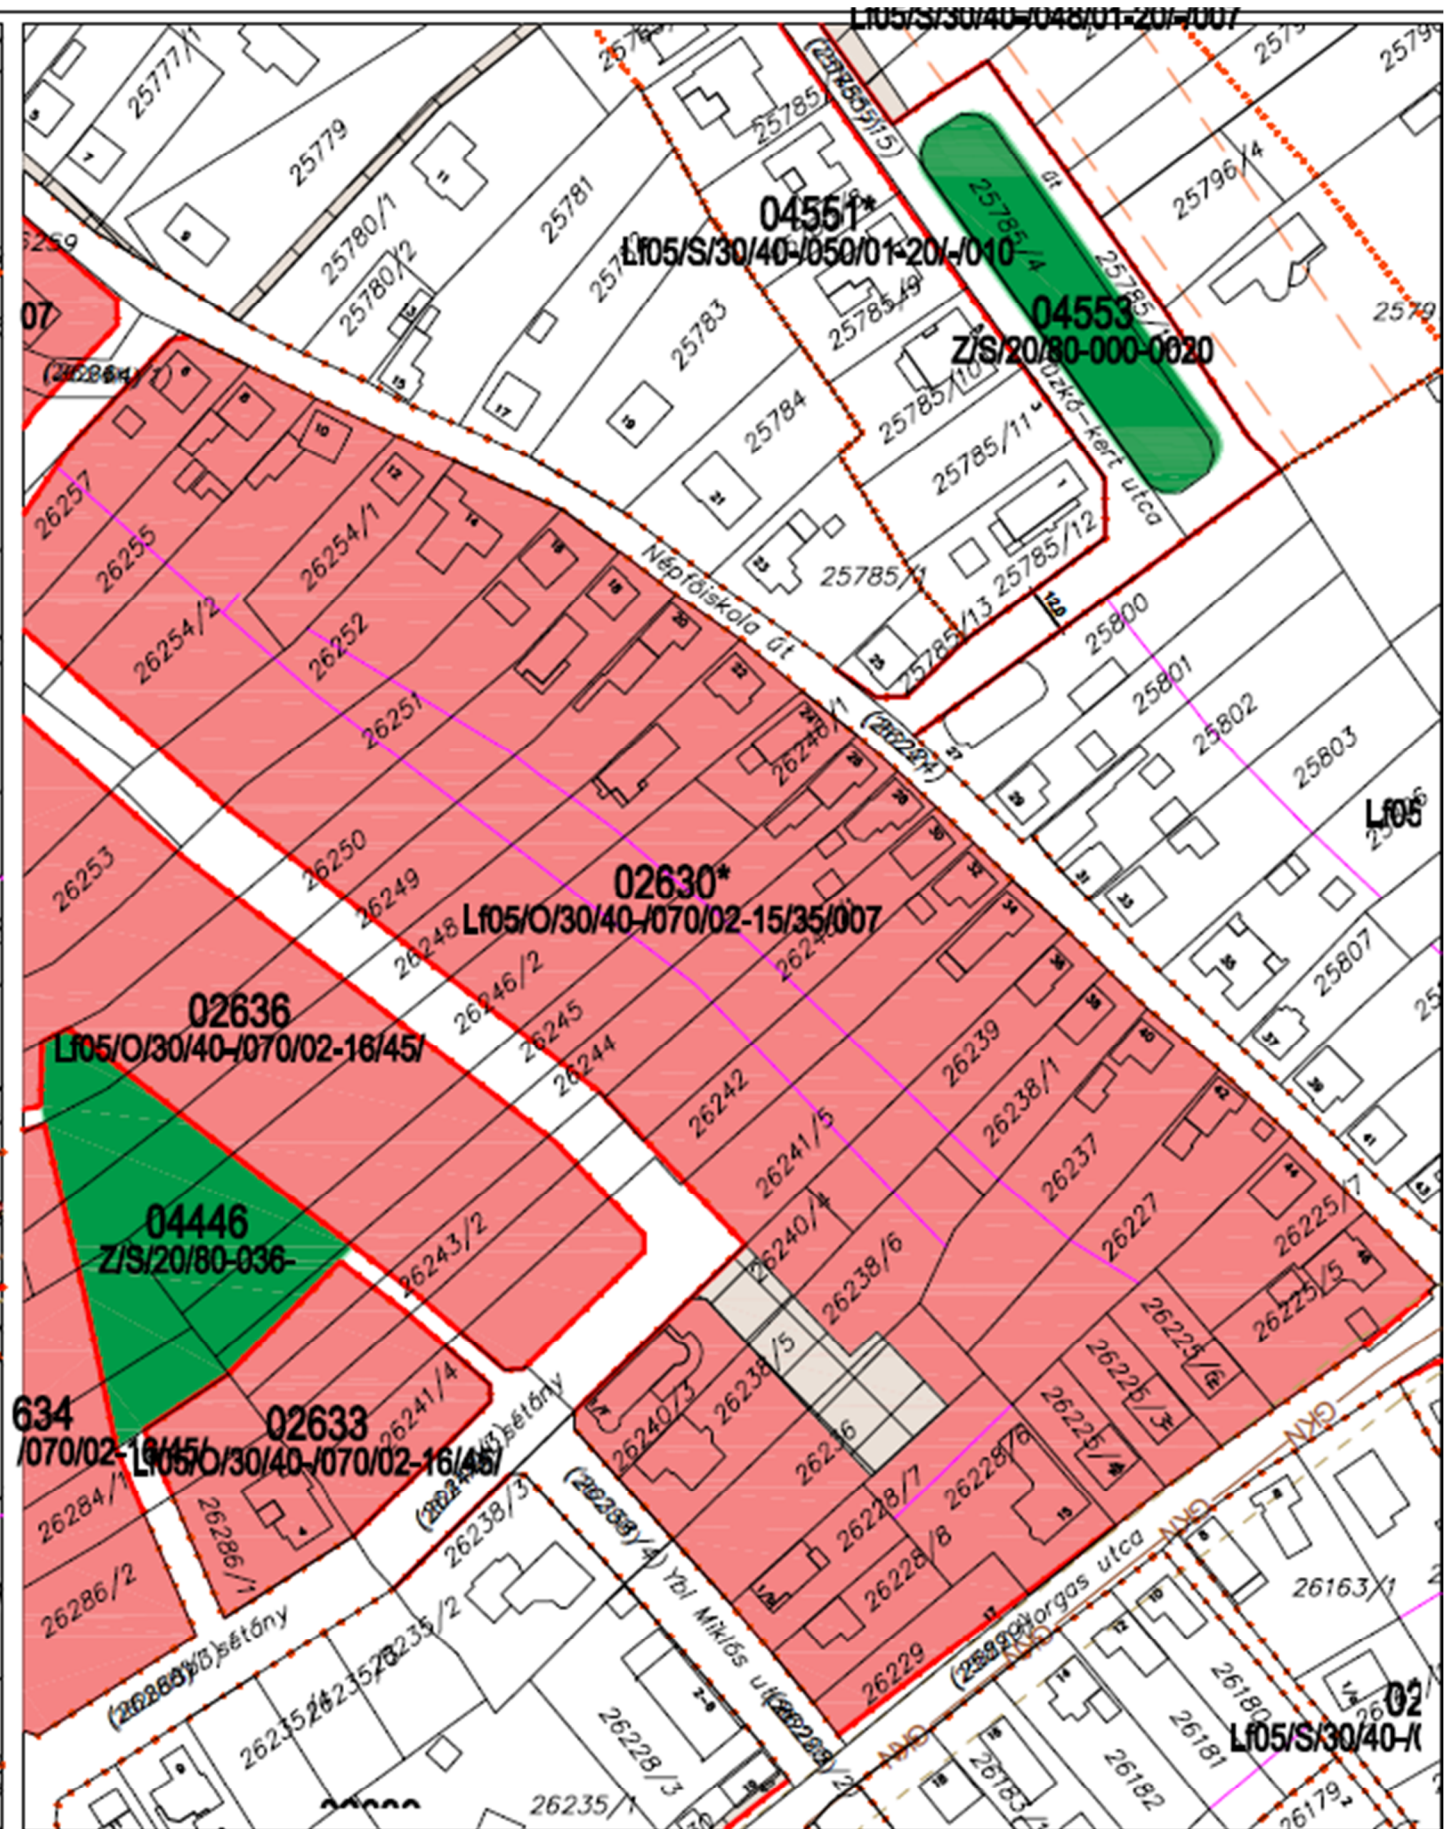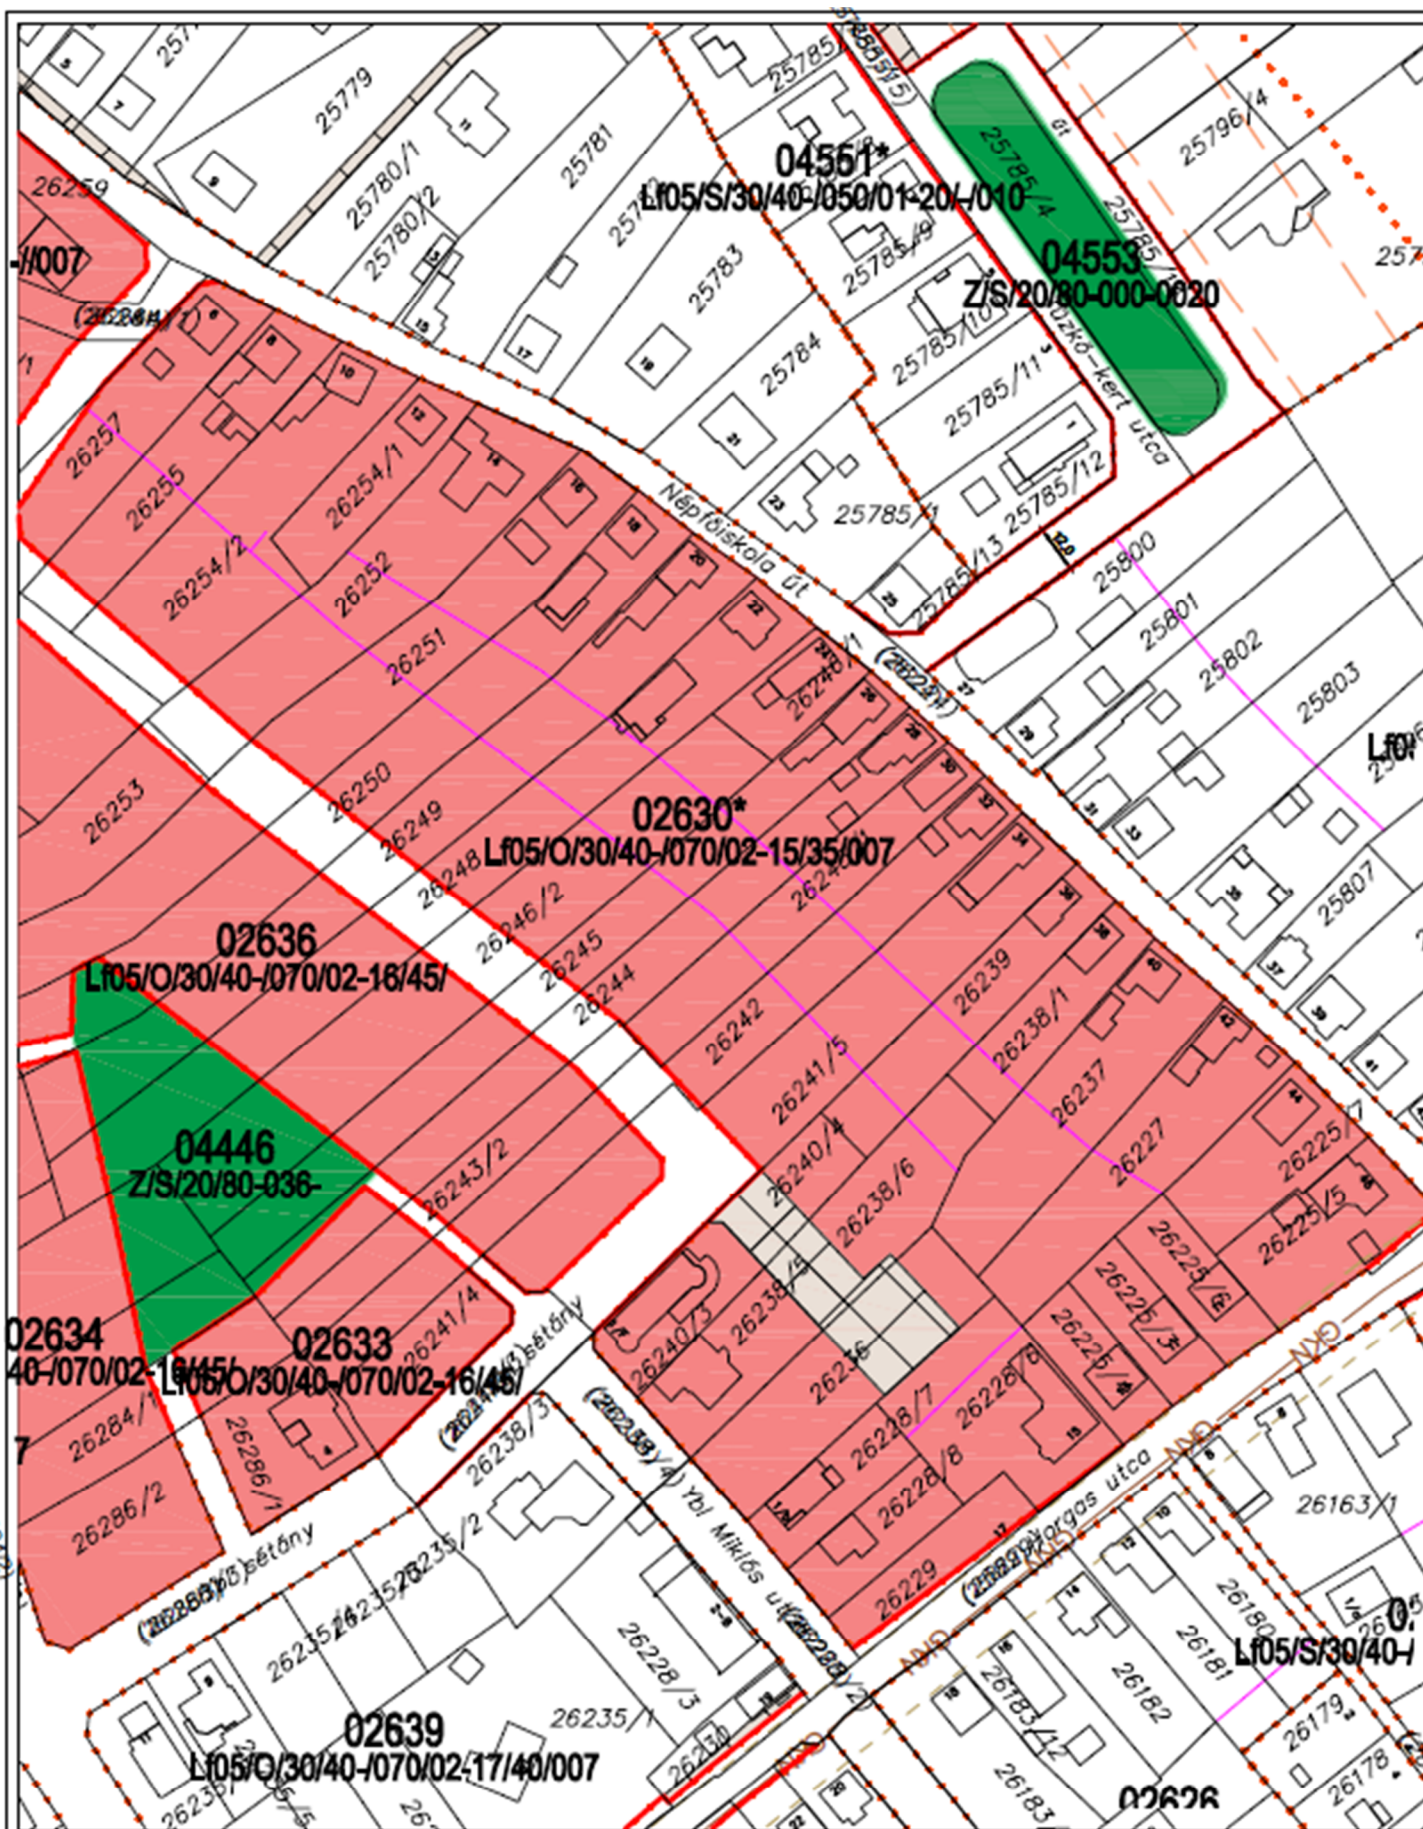

SZTM 2019-050

Győr - Ménfőcsanak, 02630 sz. övezet építési jogot adó vonal mozdítása

16/2019. (VI.28.) Ök. rendelettel elfogadva