


2. melléklet
Győr Megyei Jogú Város Önkormányzata Közgyűlésének
26/2020. (VI.26.) önkormányzati rendelethez

SZTM 2019-071
SZTM 2019-075
SZTM 2019-077

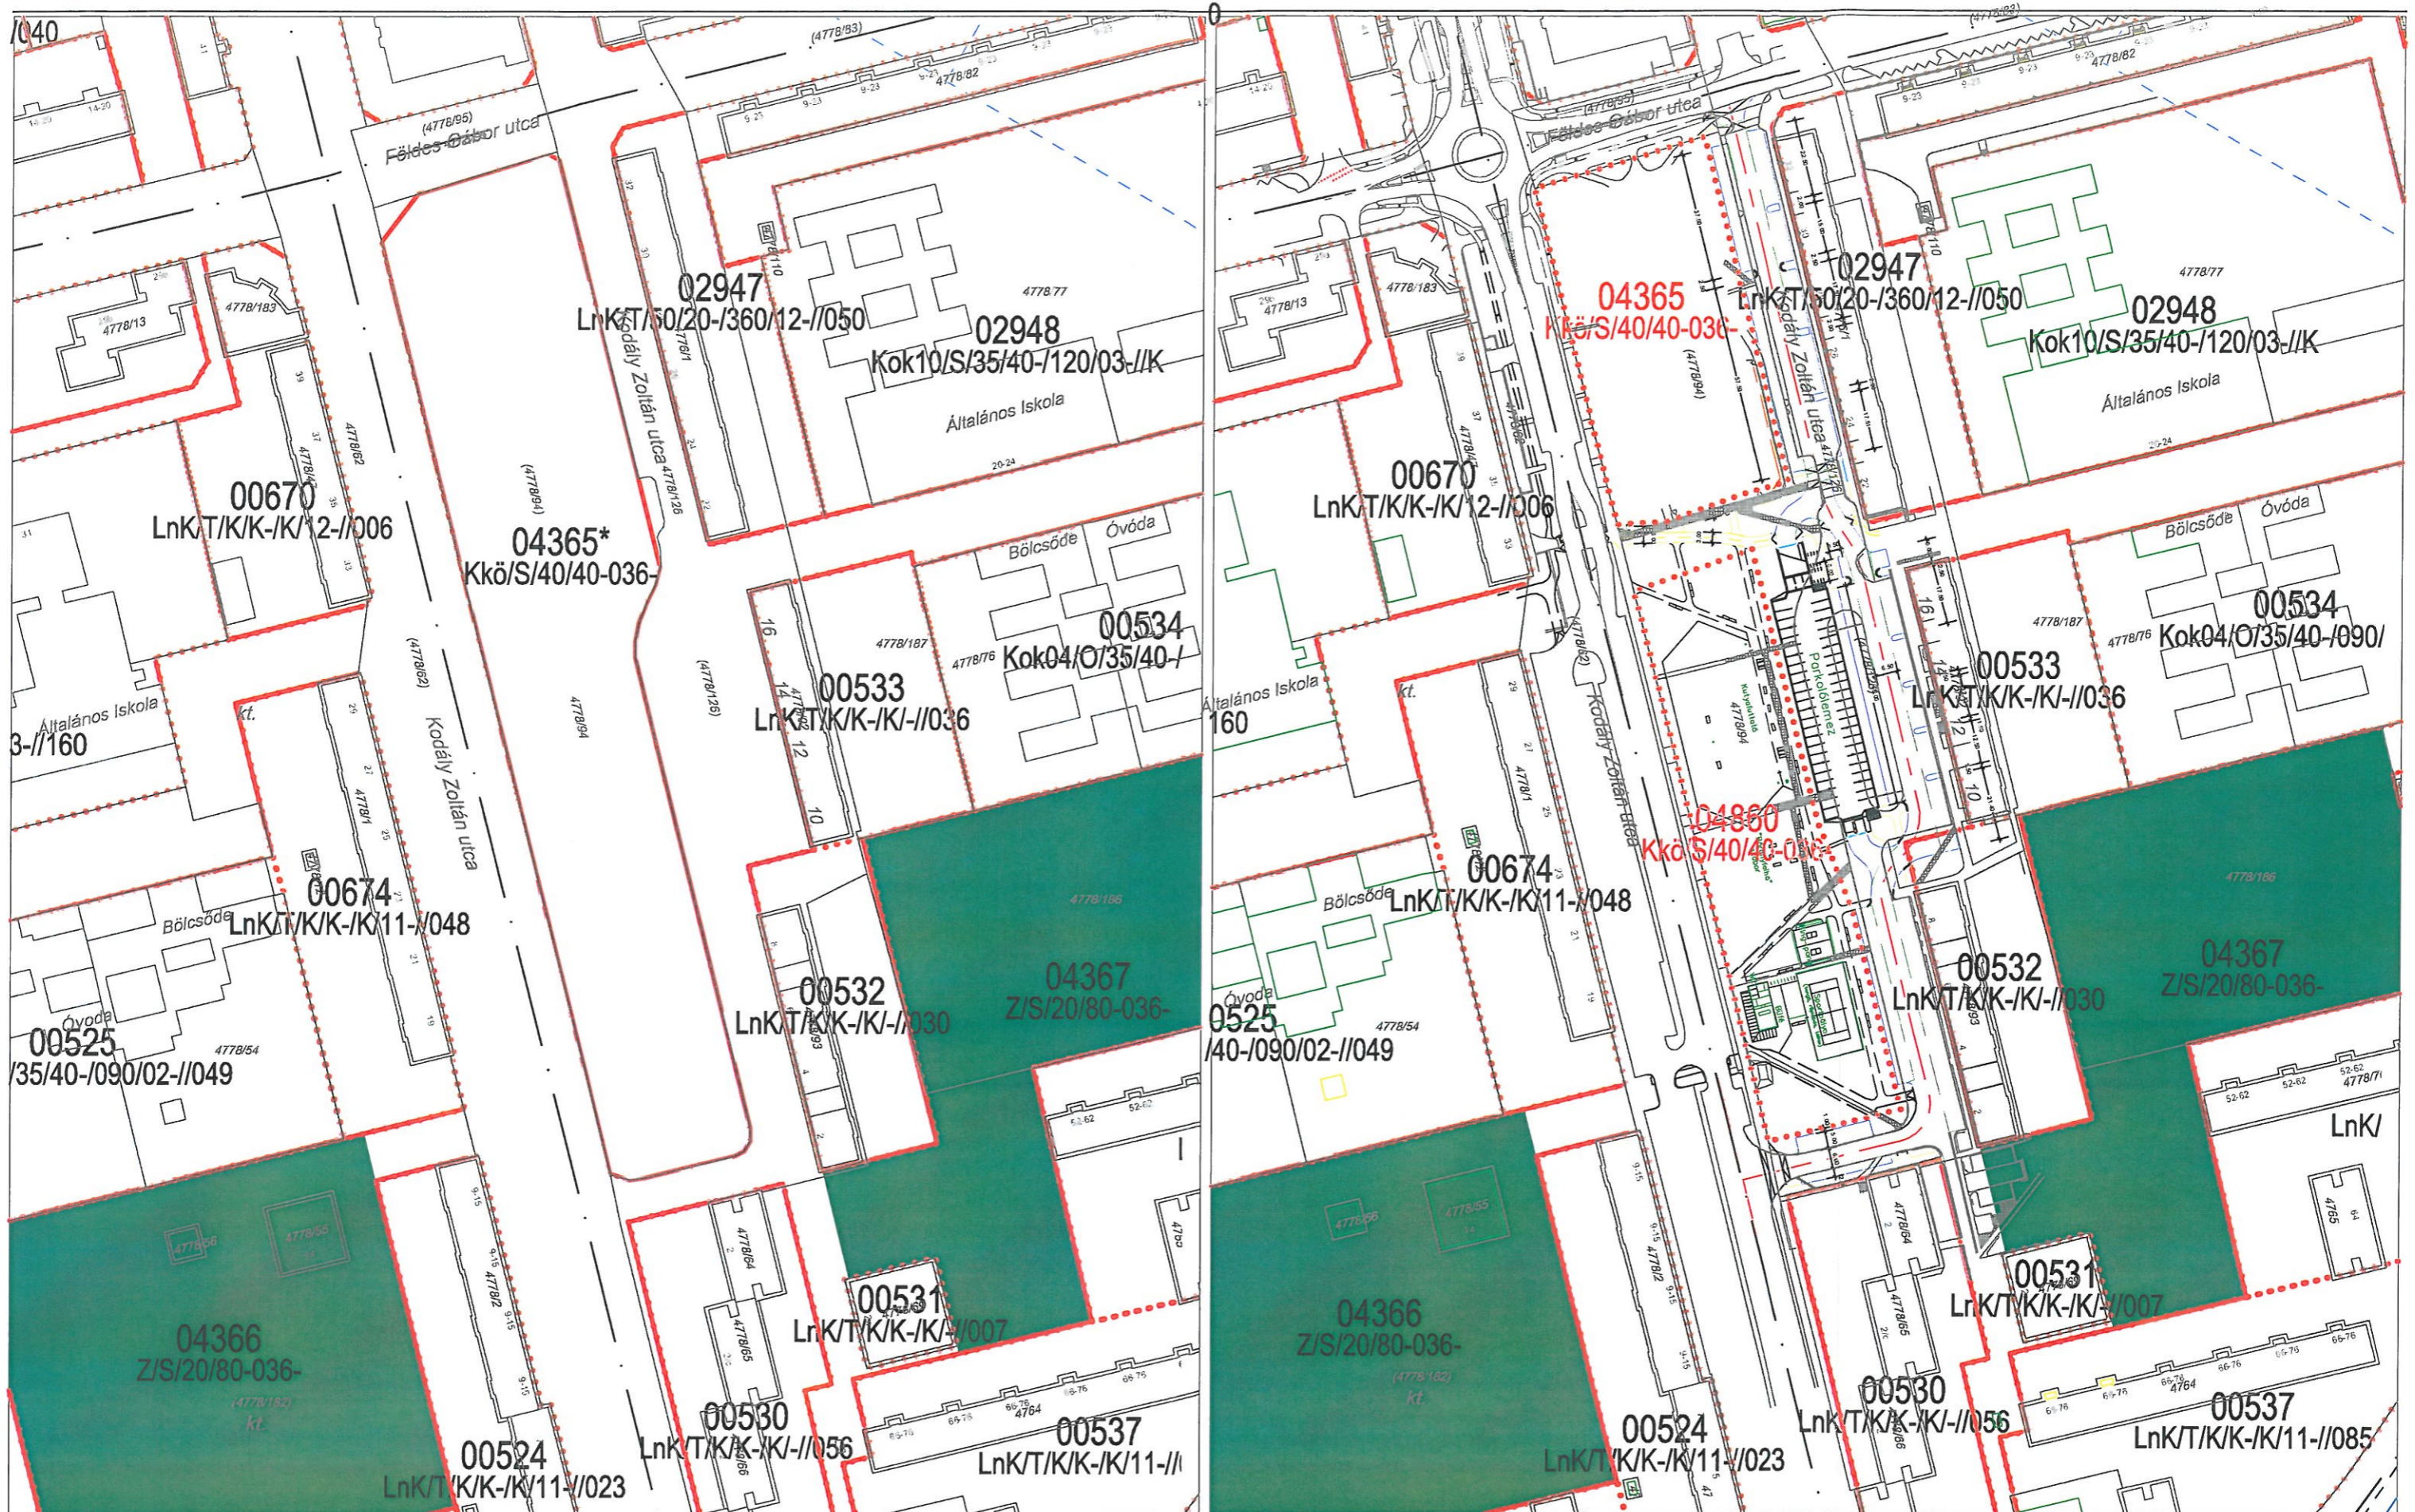


Módosítás előtt


Módosítás után

SZTM 2019-071

Győr-Adyváros, Kuopio park parkolólemez elhelyezés


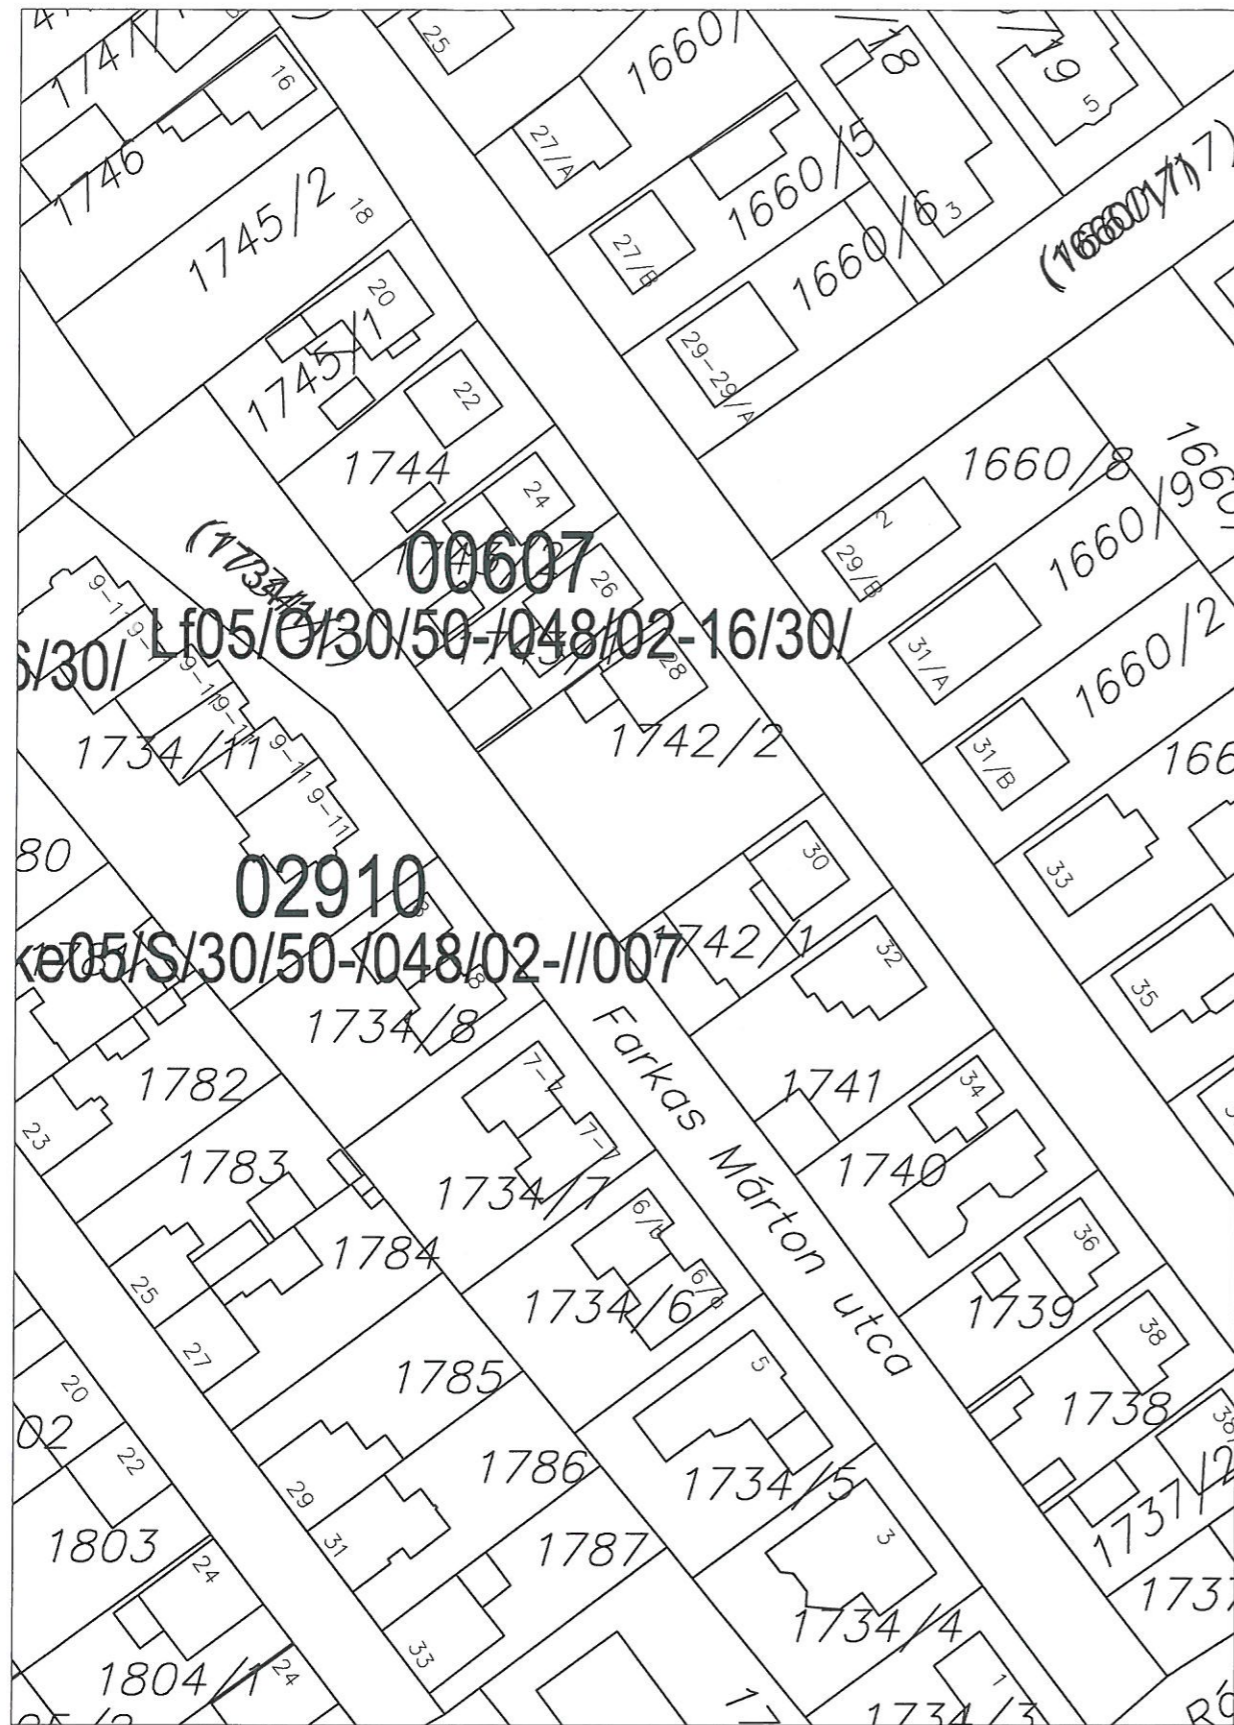


Módosítás előtt

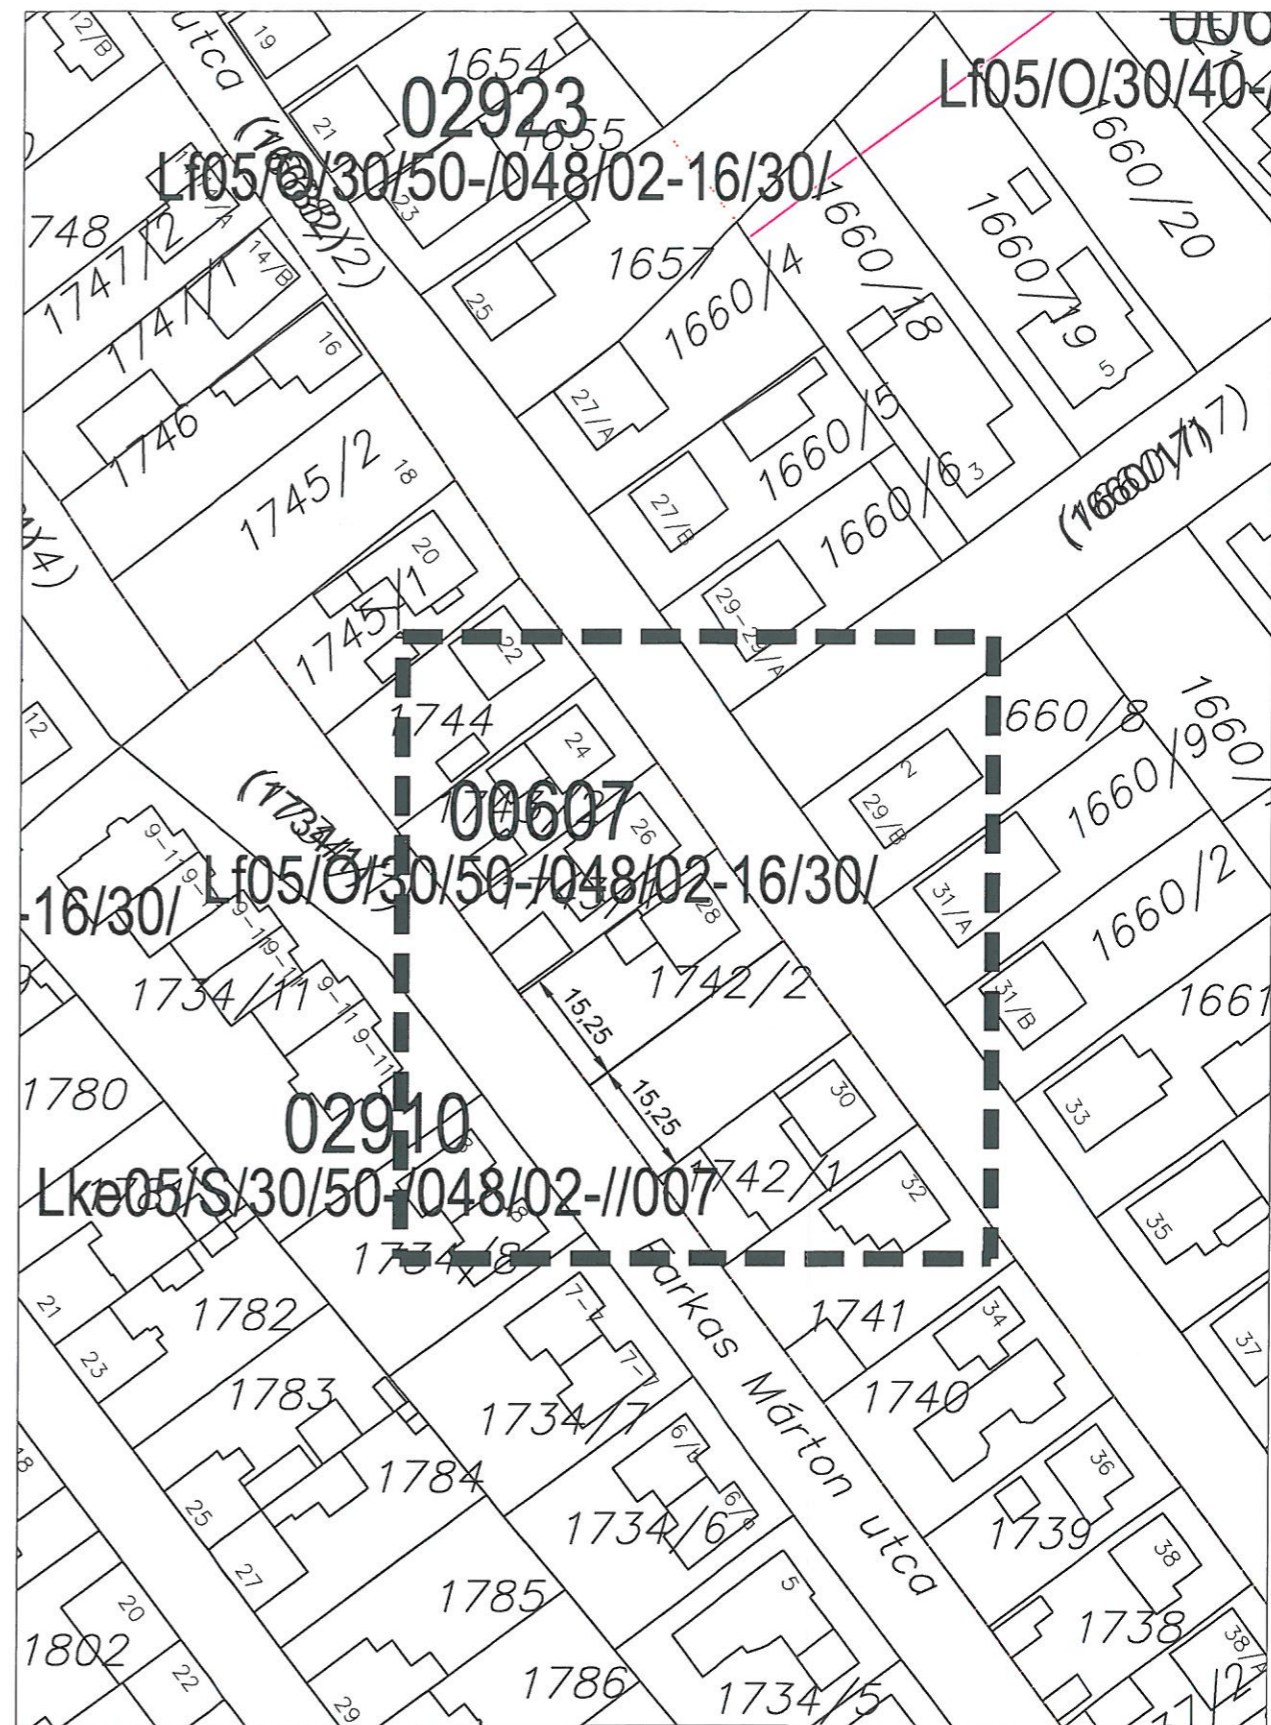

SZTM 2019-075

Győr-Szabadhegy, Új utca 28. 1742/2 hrsz. Kötelező telekalakítás jelölése

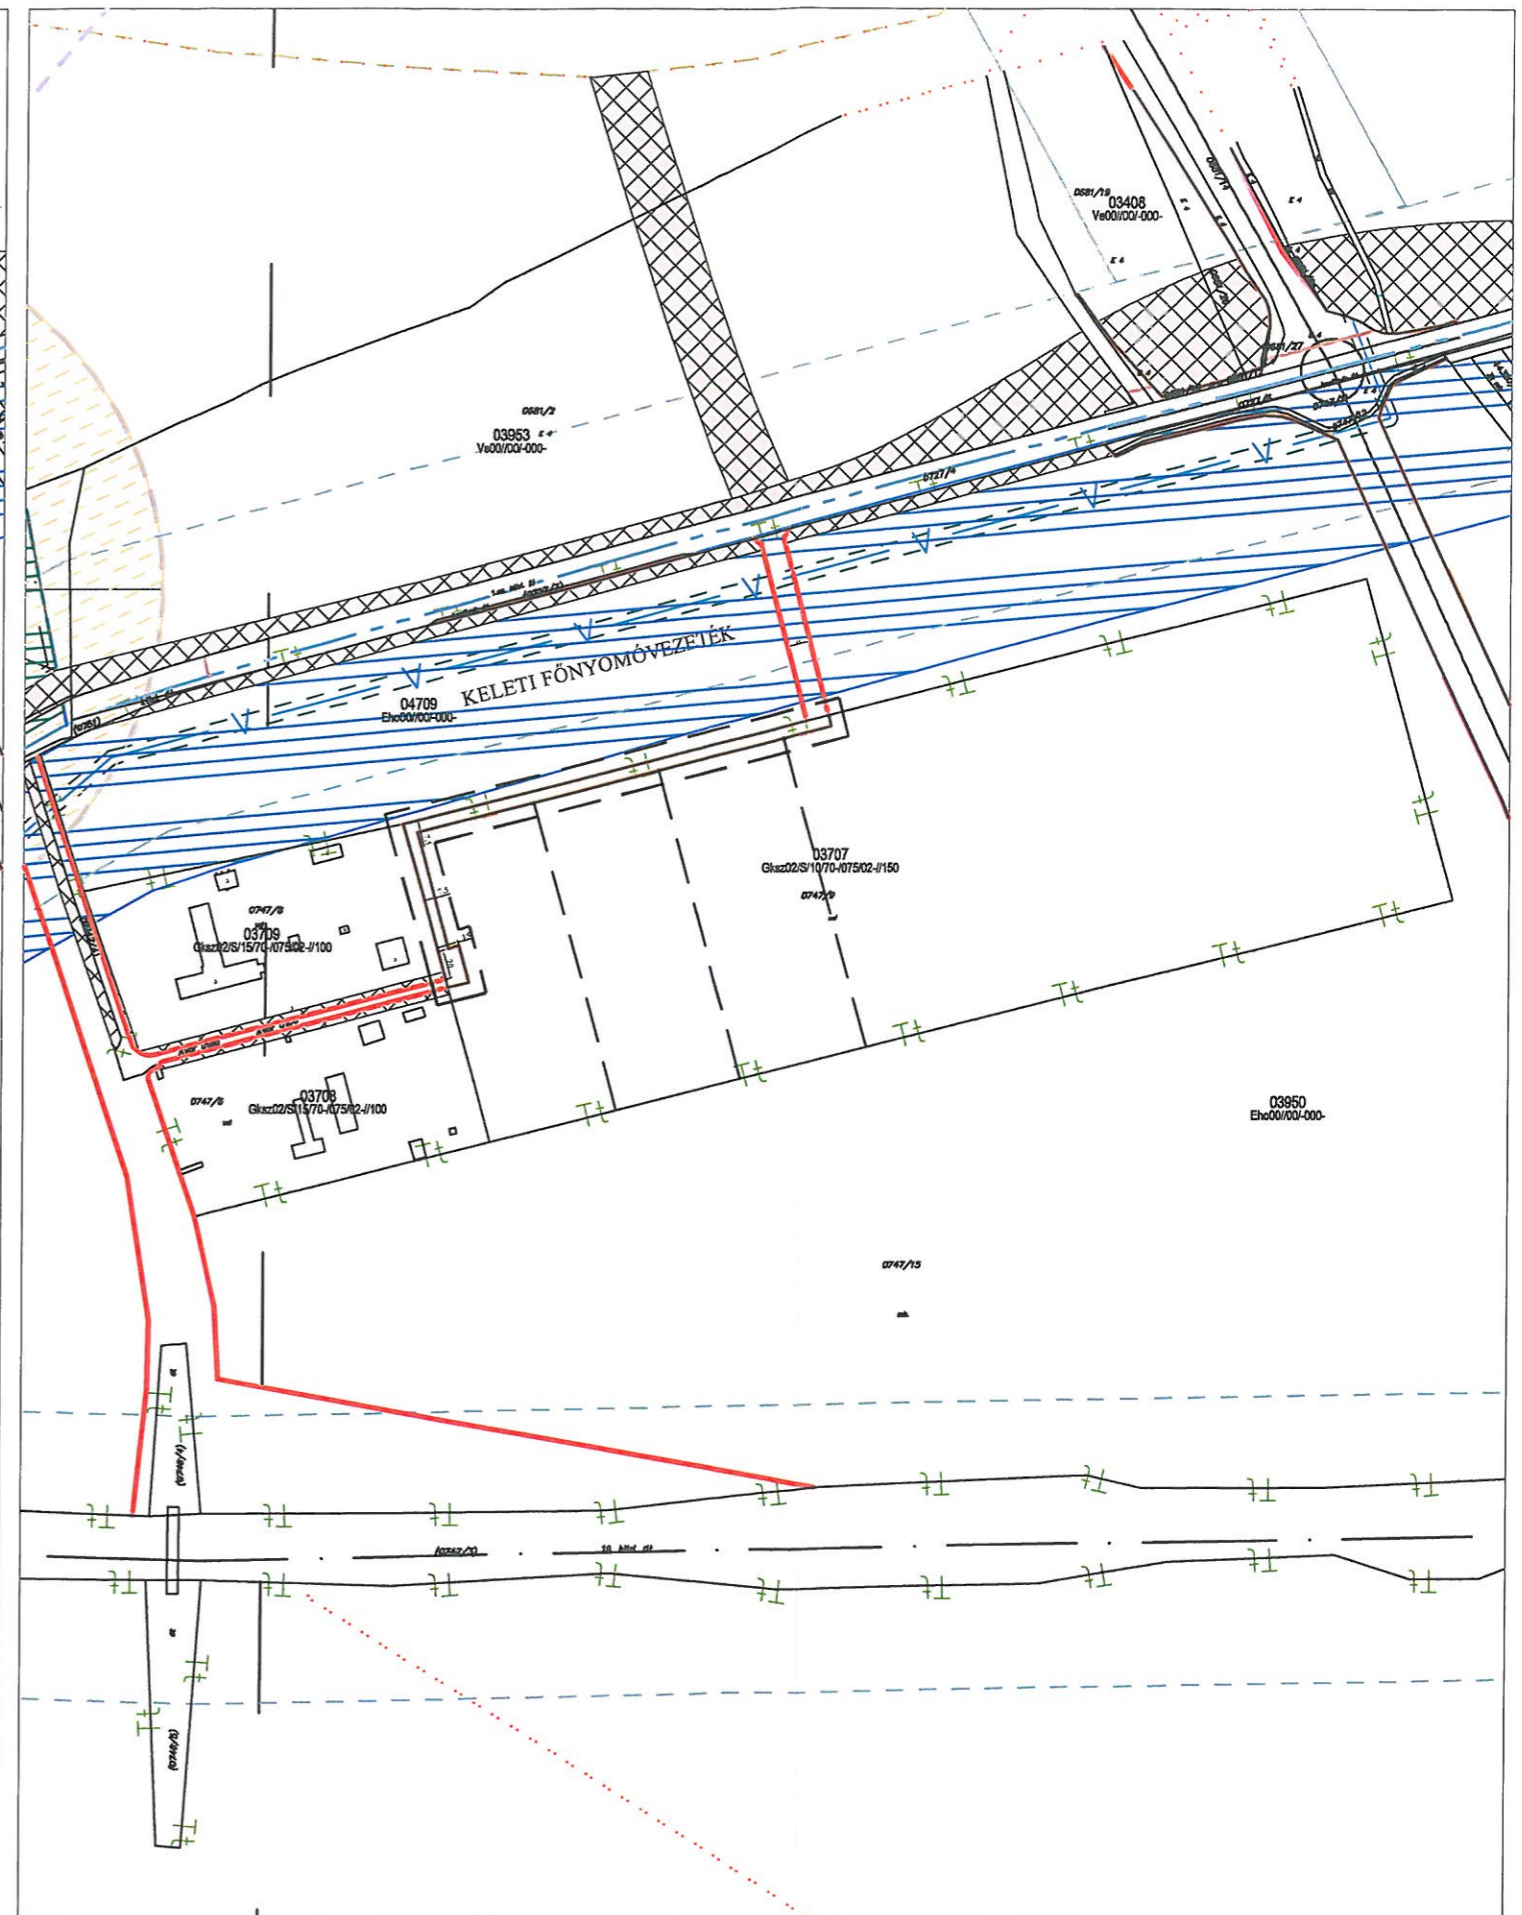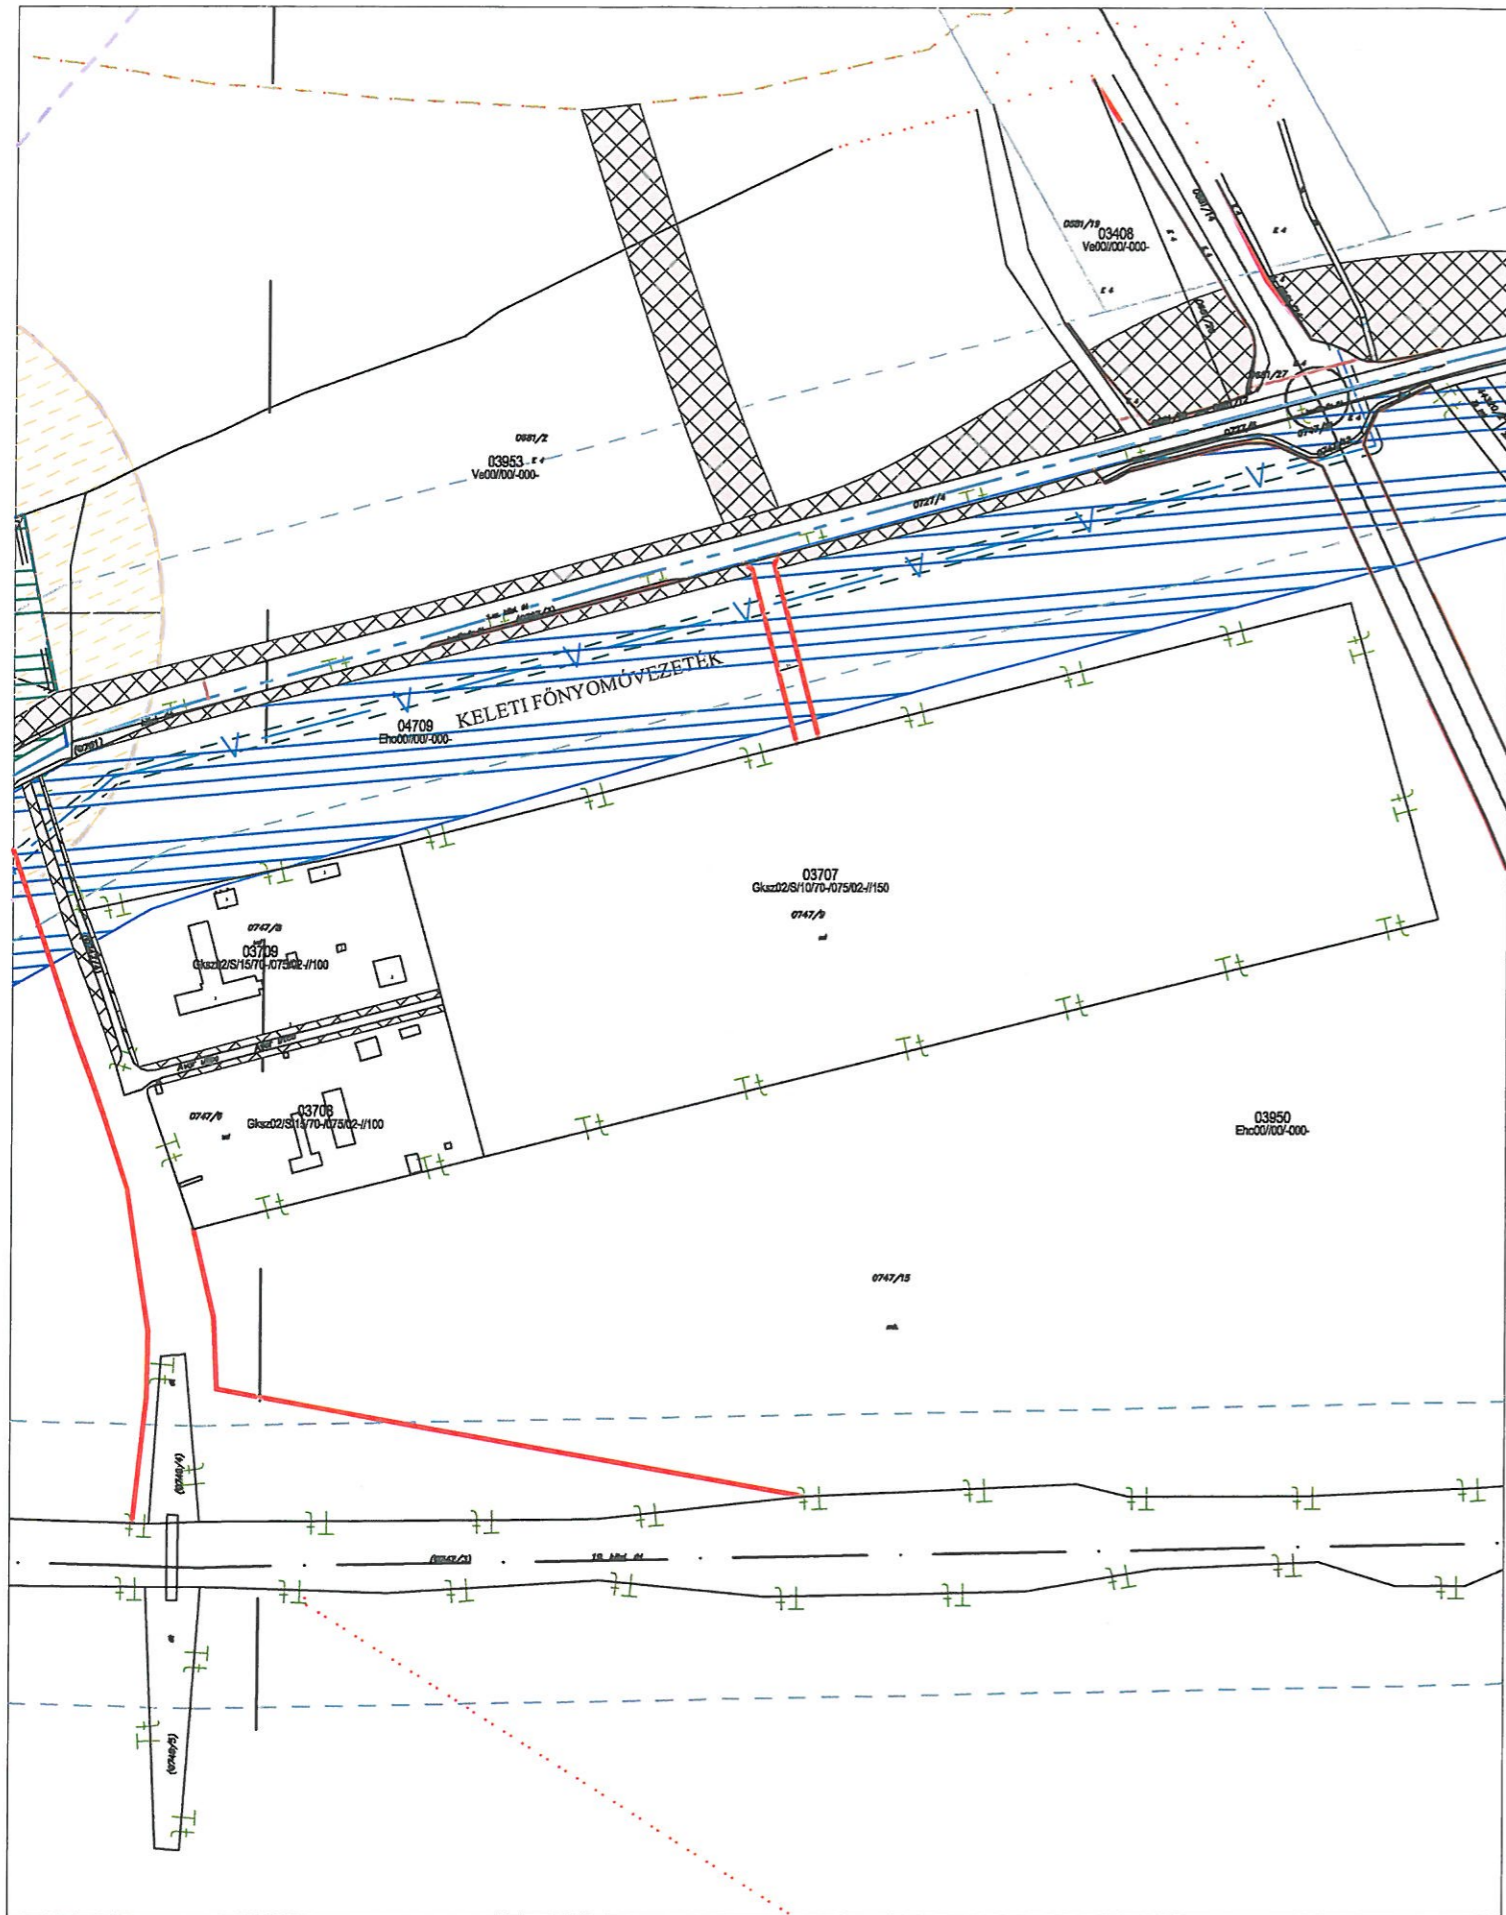

SZTM 2019-077
Győr, Avar utca 03707 sz. övezet szervízút szabályozás