



SZTM 2019-065

Győr-Csipkegyári út 7671 hrsz. telekhatár korrekció



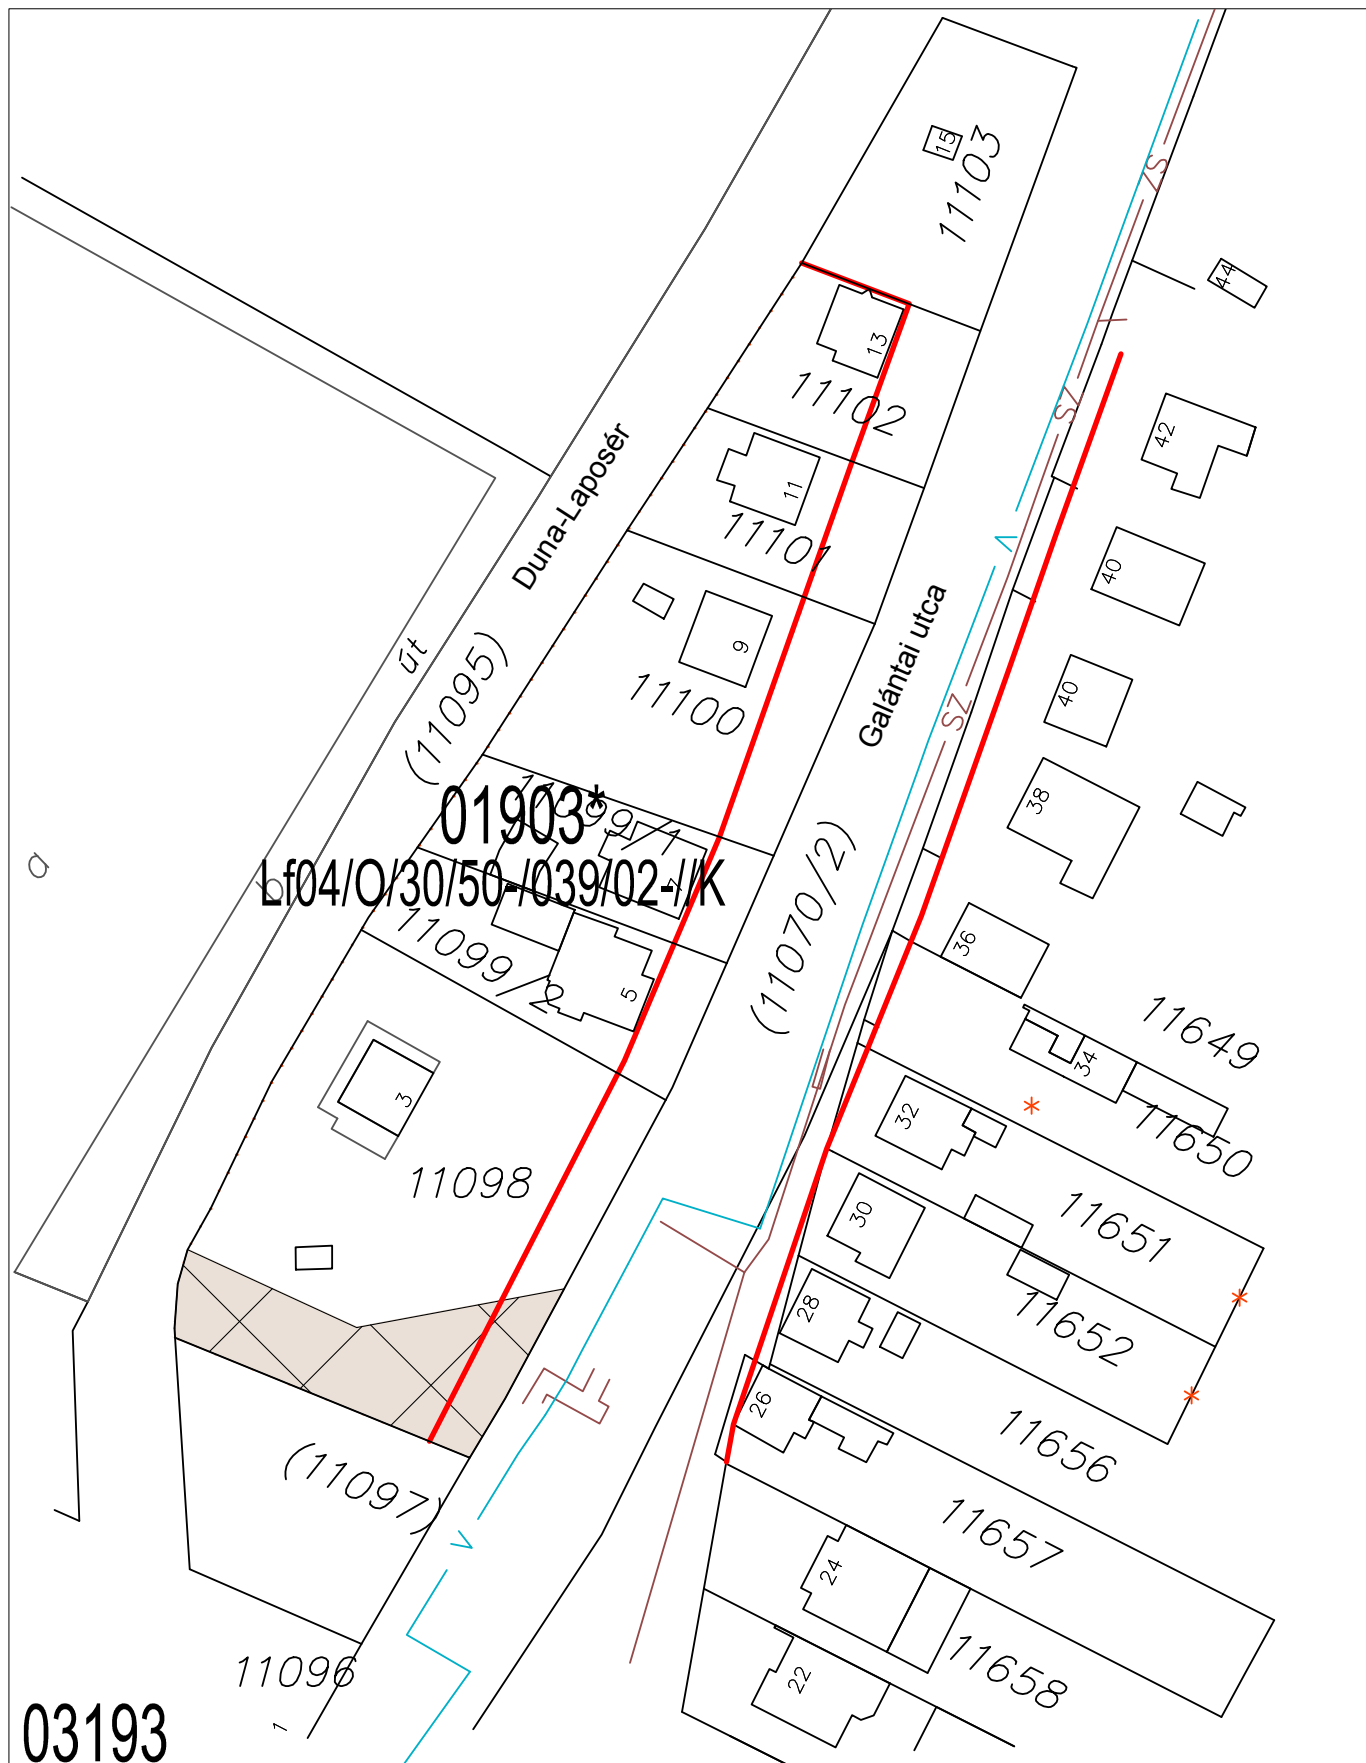

03193

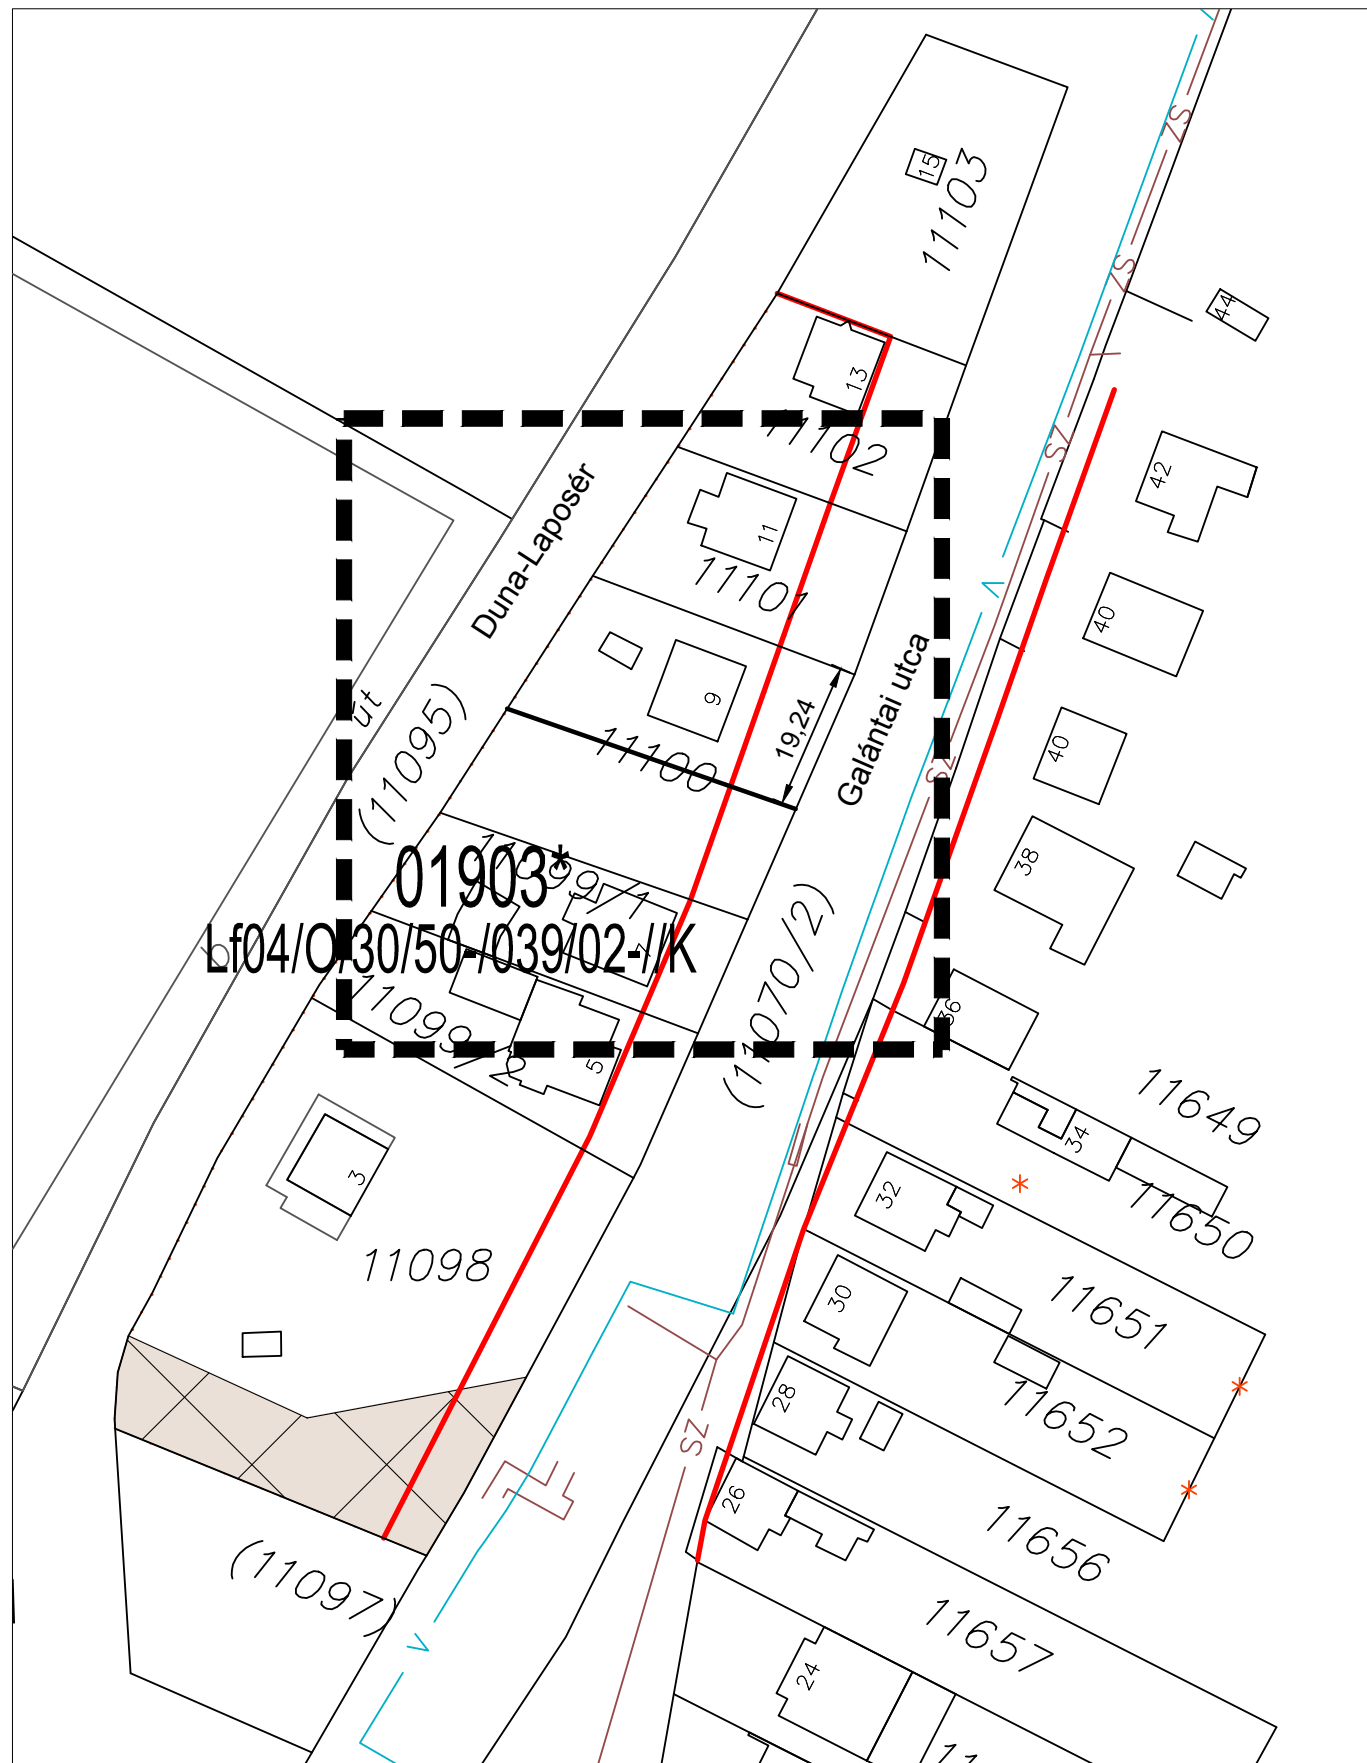


SZTM 2020-021

Győr-Révfülu, 11100 hrsz. telken kötelező telekalakítás jelölése




SZTM 2020-023

Győr-Nádorváros, Csokonai és Táncsics utca között parkoló létesítés módosított állapot

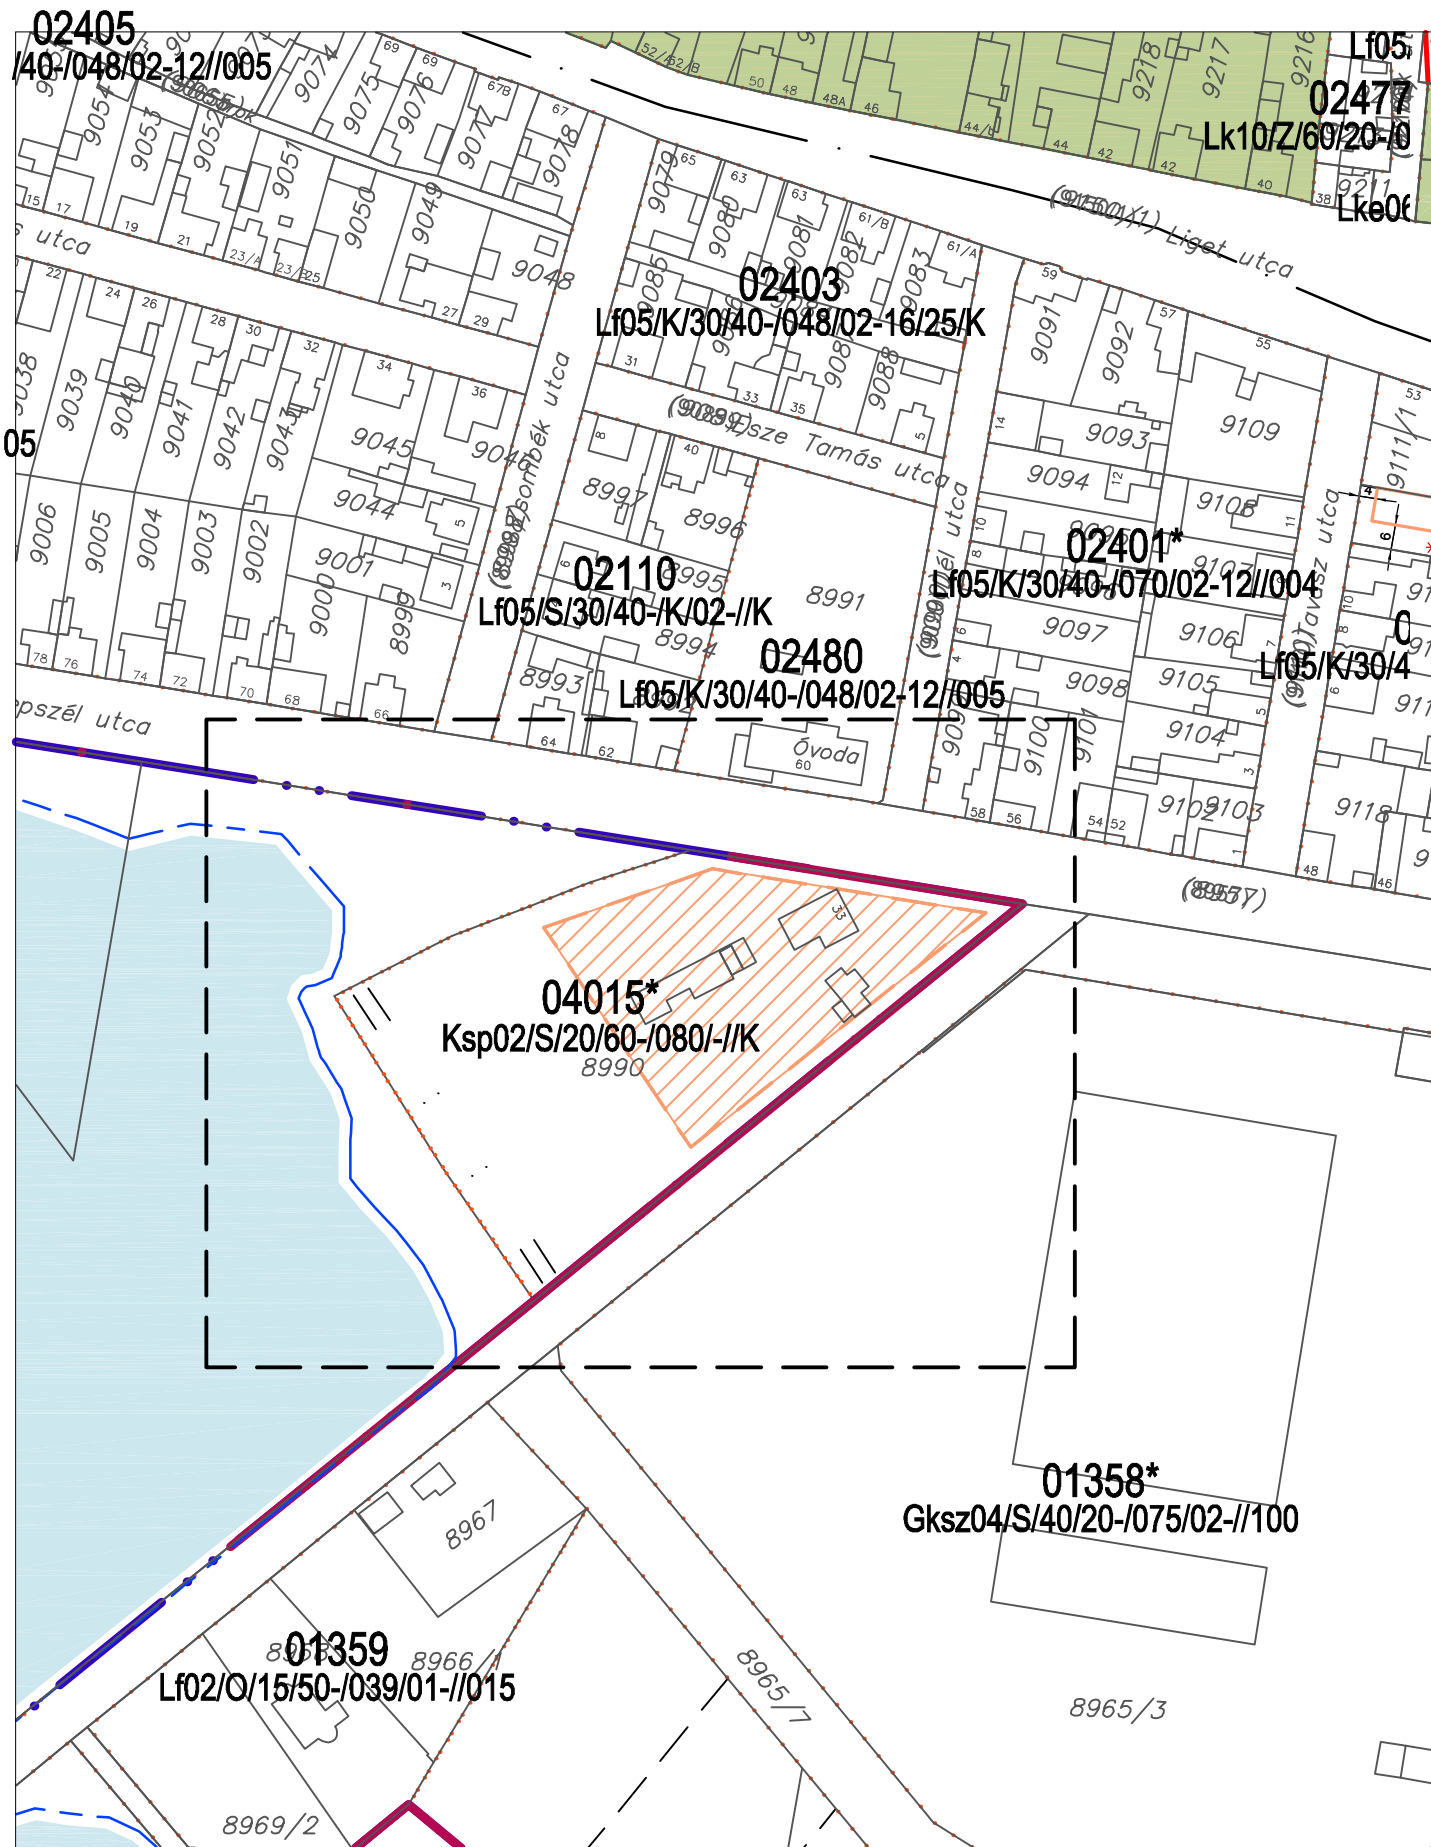

Módosítás előtt

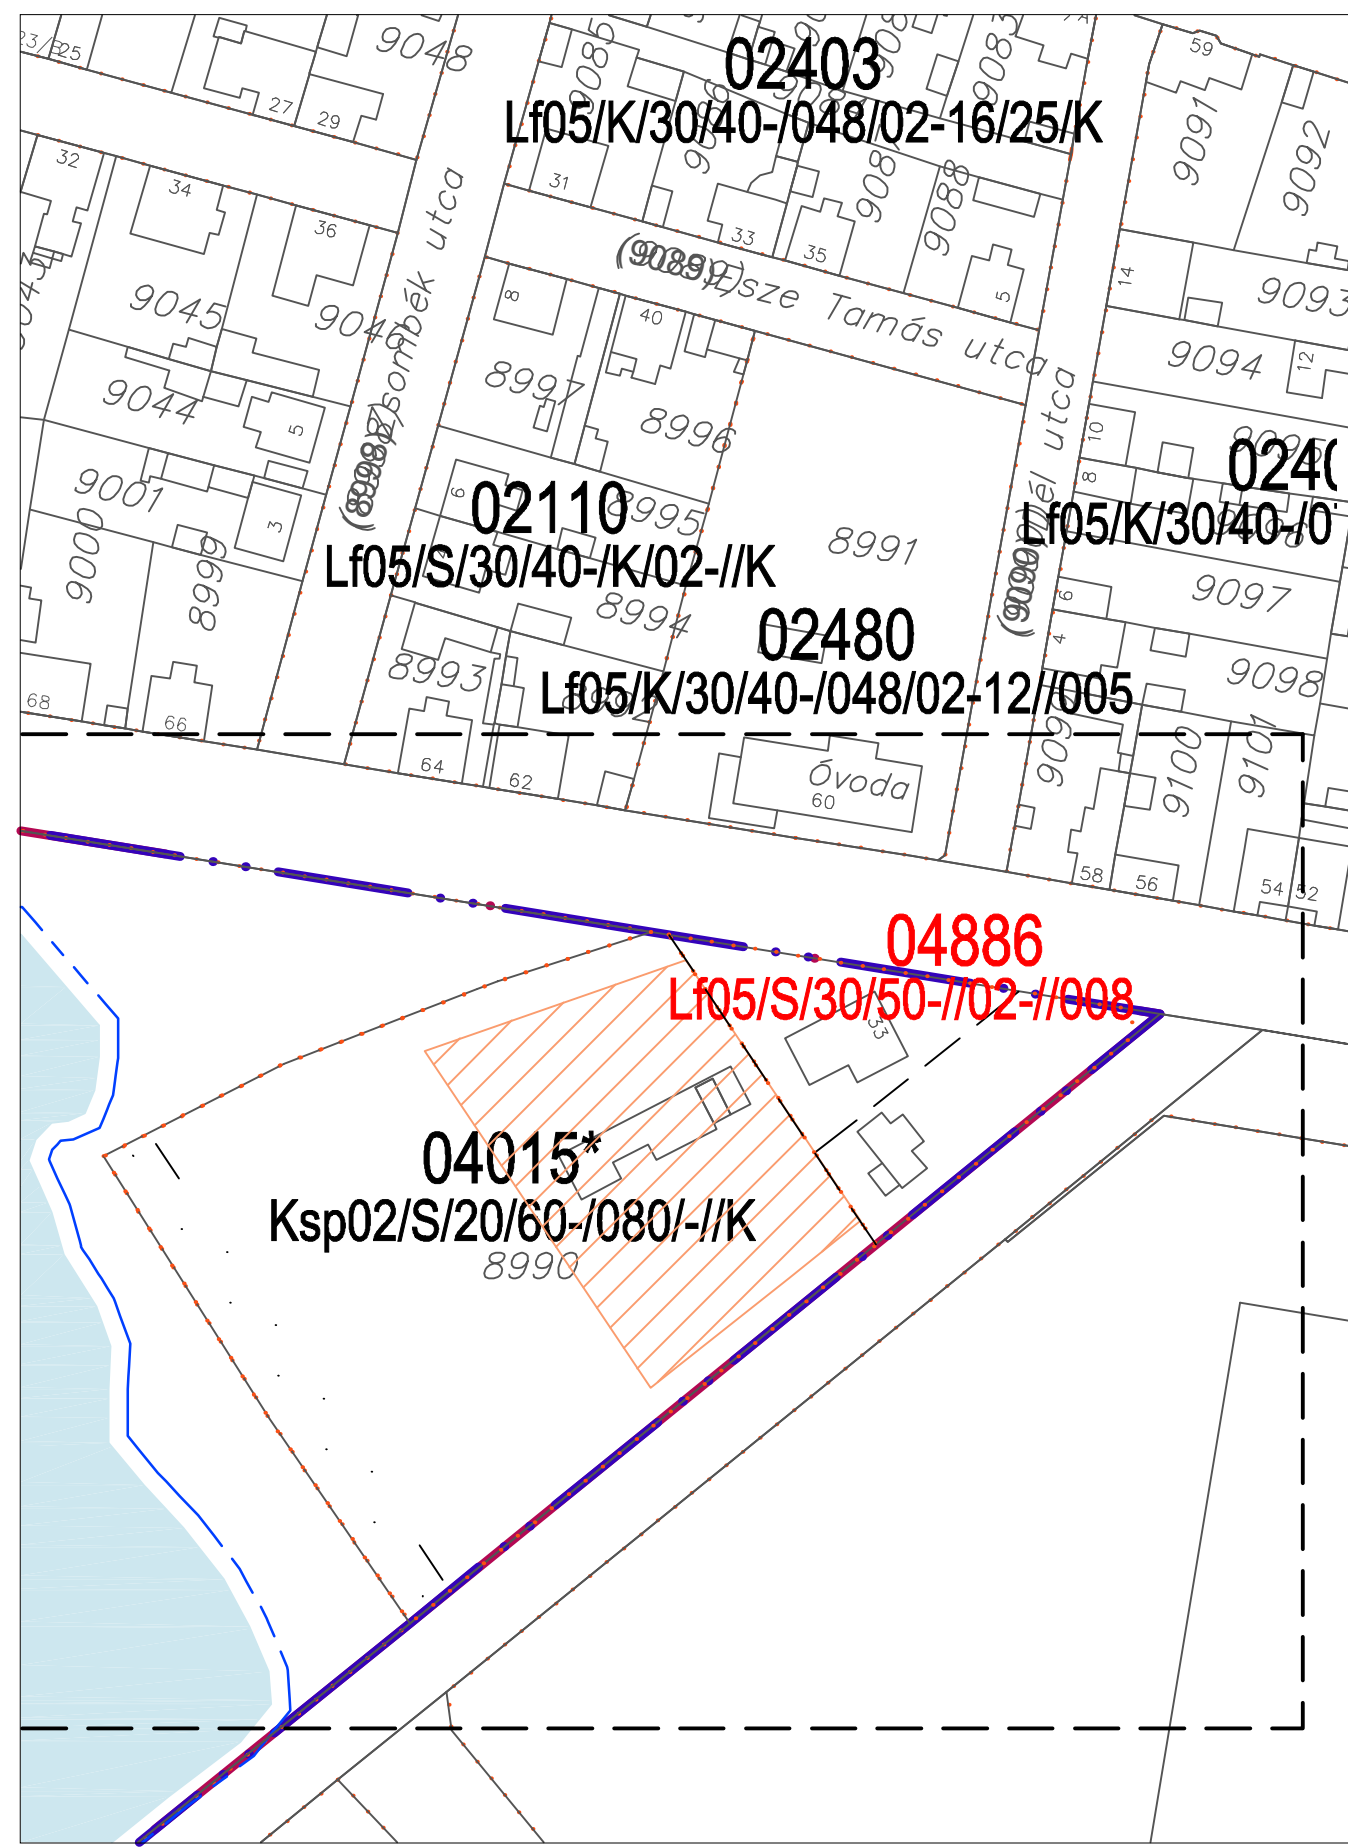

SZTM 2020-024

Győr - Újváros, Gyepszél u. 8990 hrsz. egy részének övezeti besorolás módosítása