
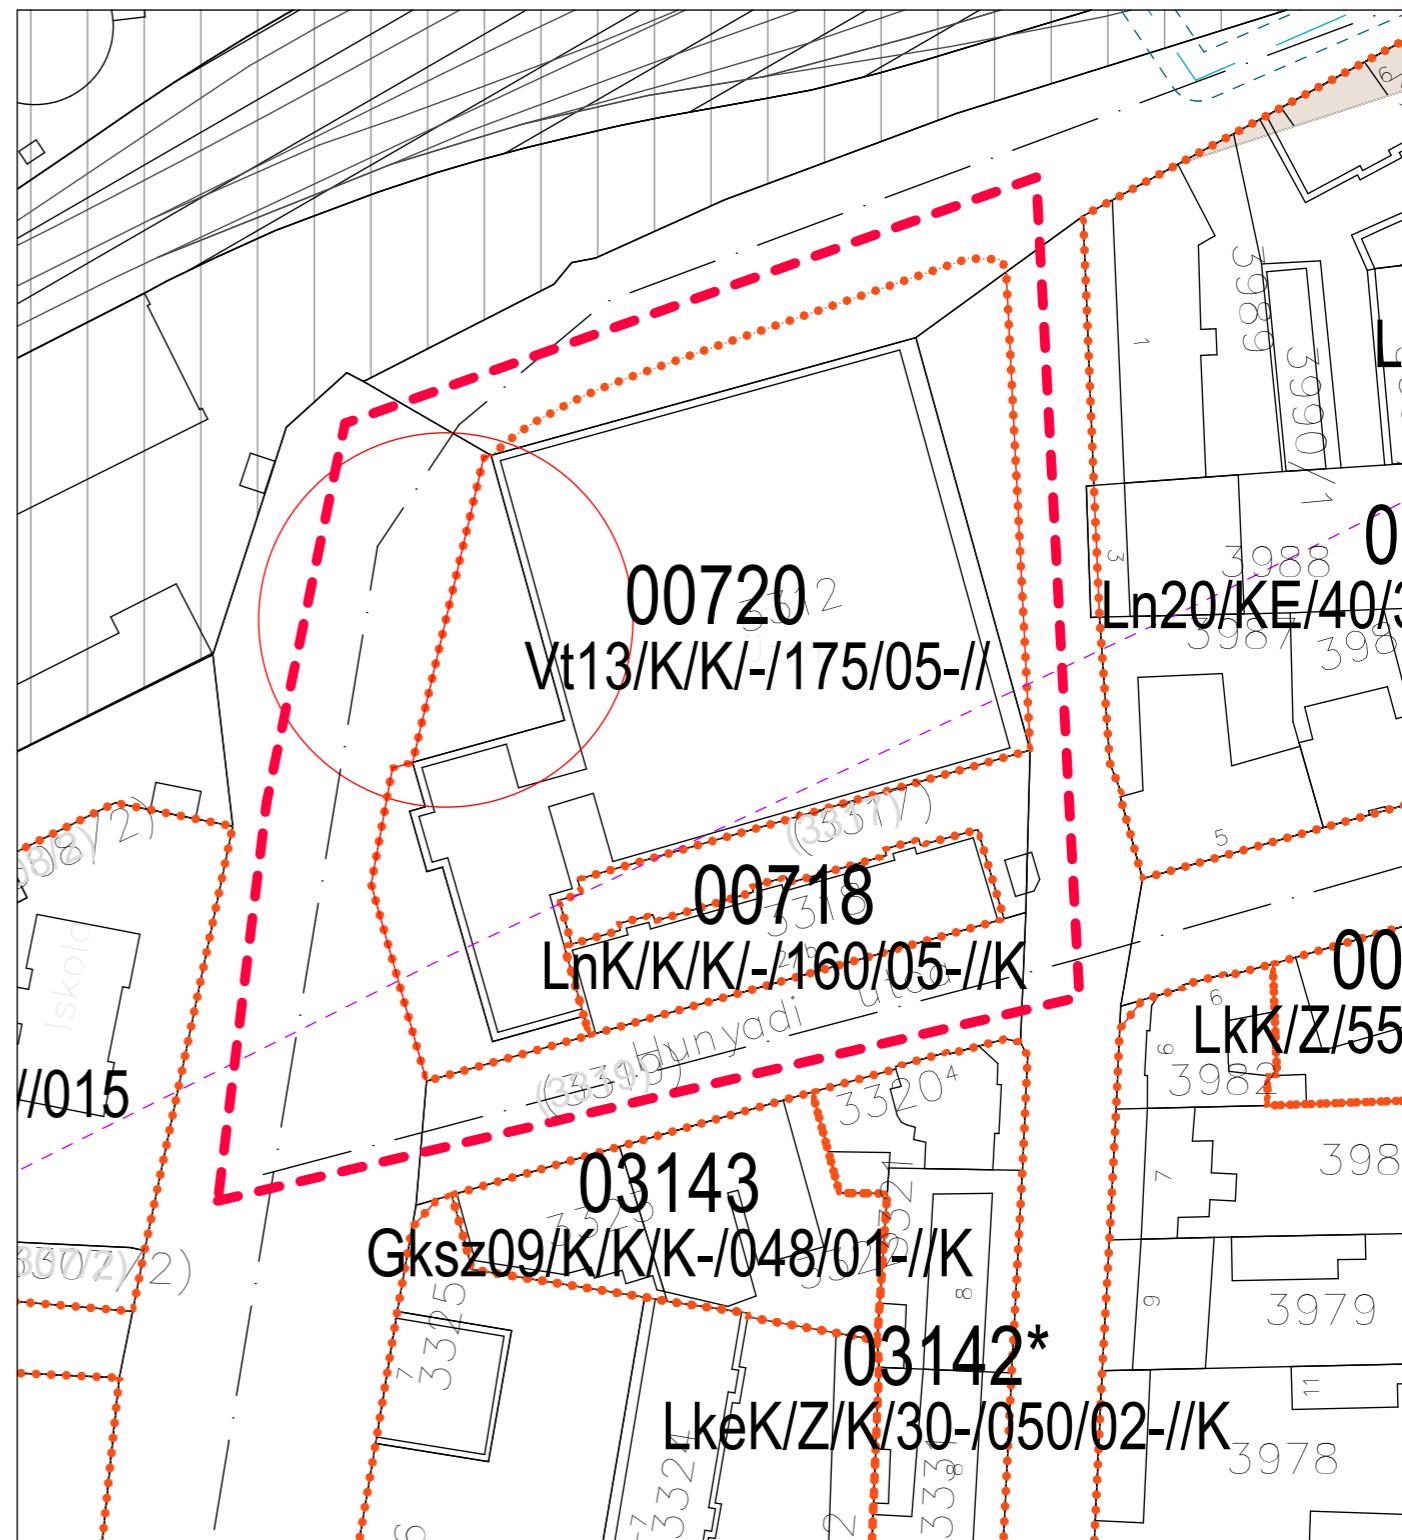



SZABÁLYOZÁSI JAVASLAT

KIVONAT A HATÁLYOS SZABÁLYOZÁSI TERVBŐL

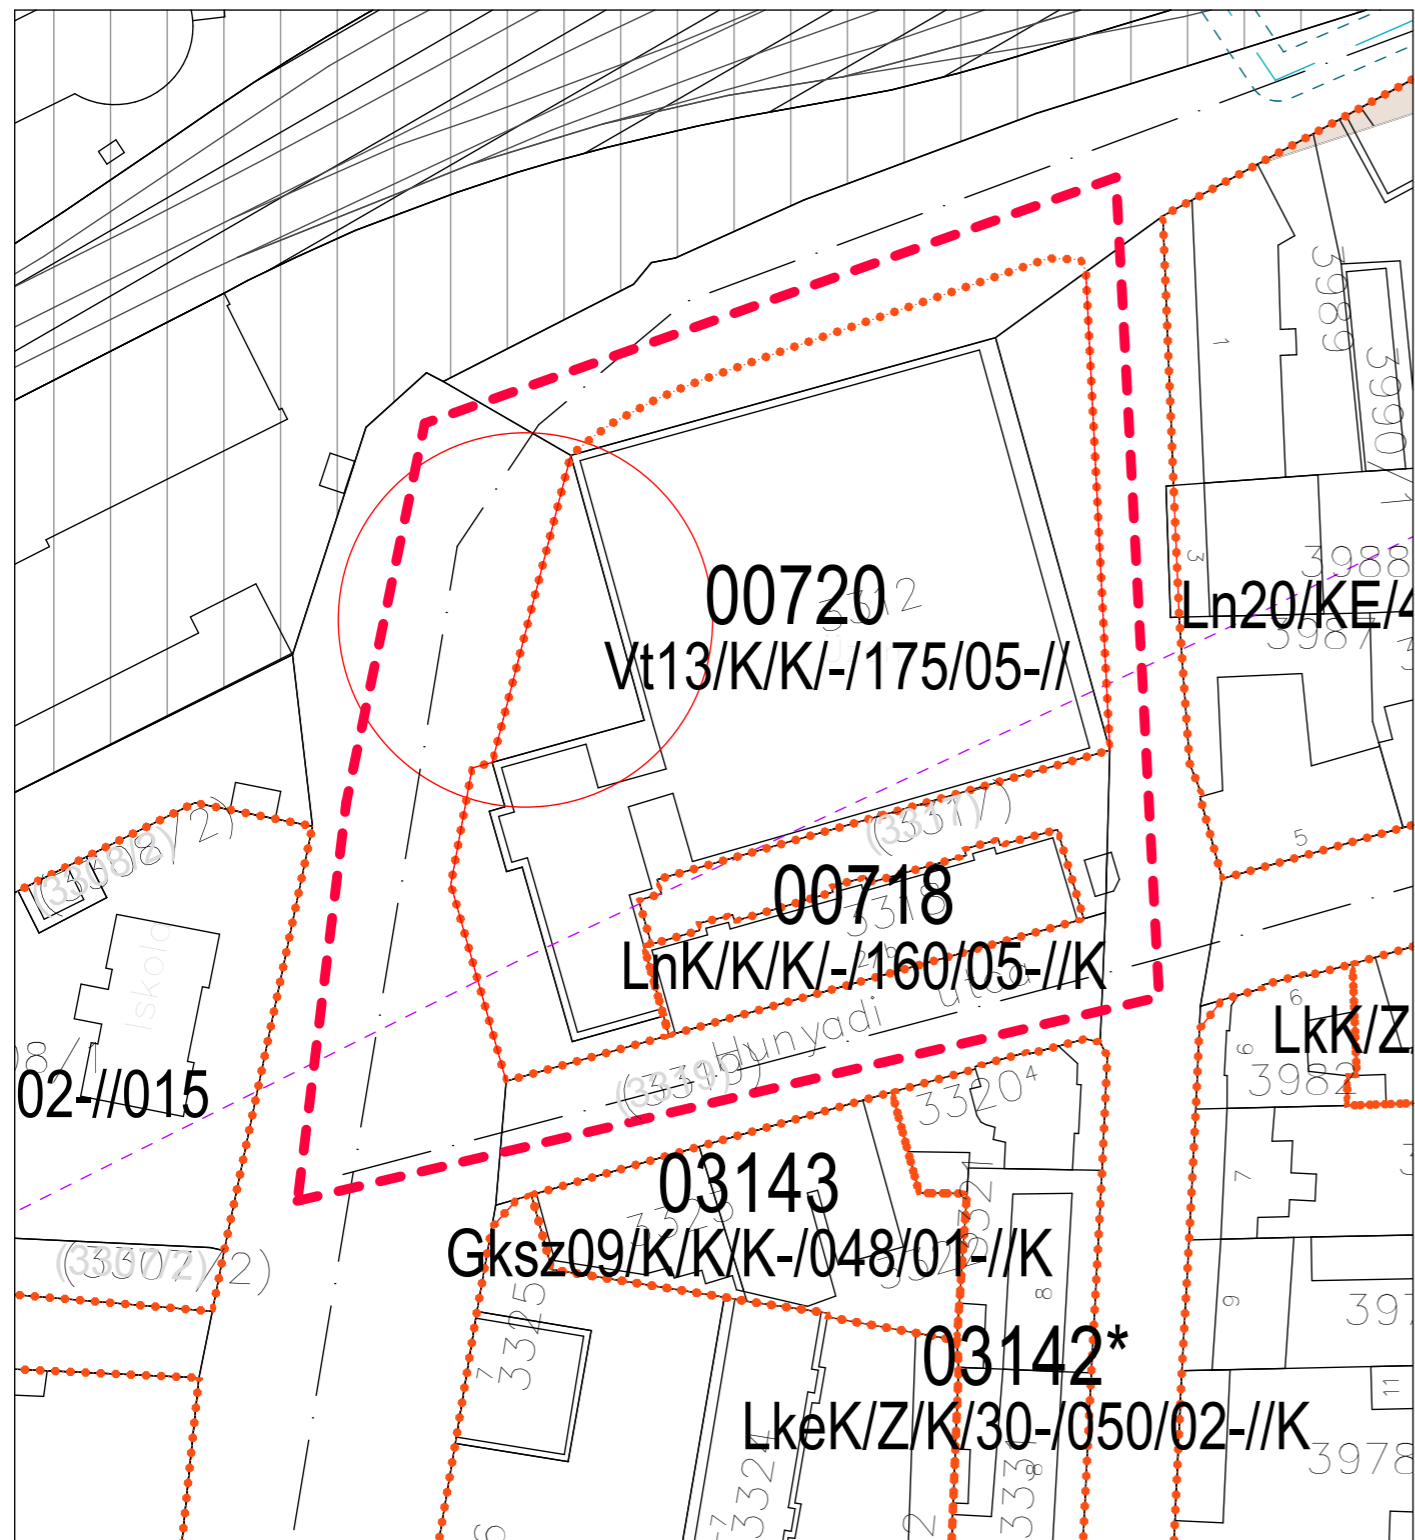


SZABÁLYOZÁSI JAVASLAT


KIVONAT A HATÁLYOS SZABÁLYOZÁSI TERVBŐL

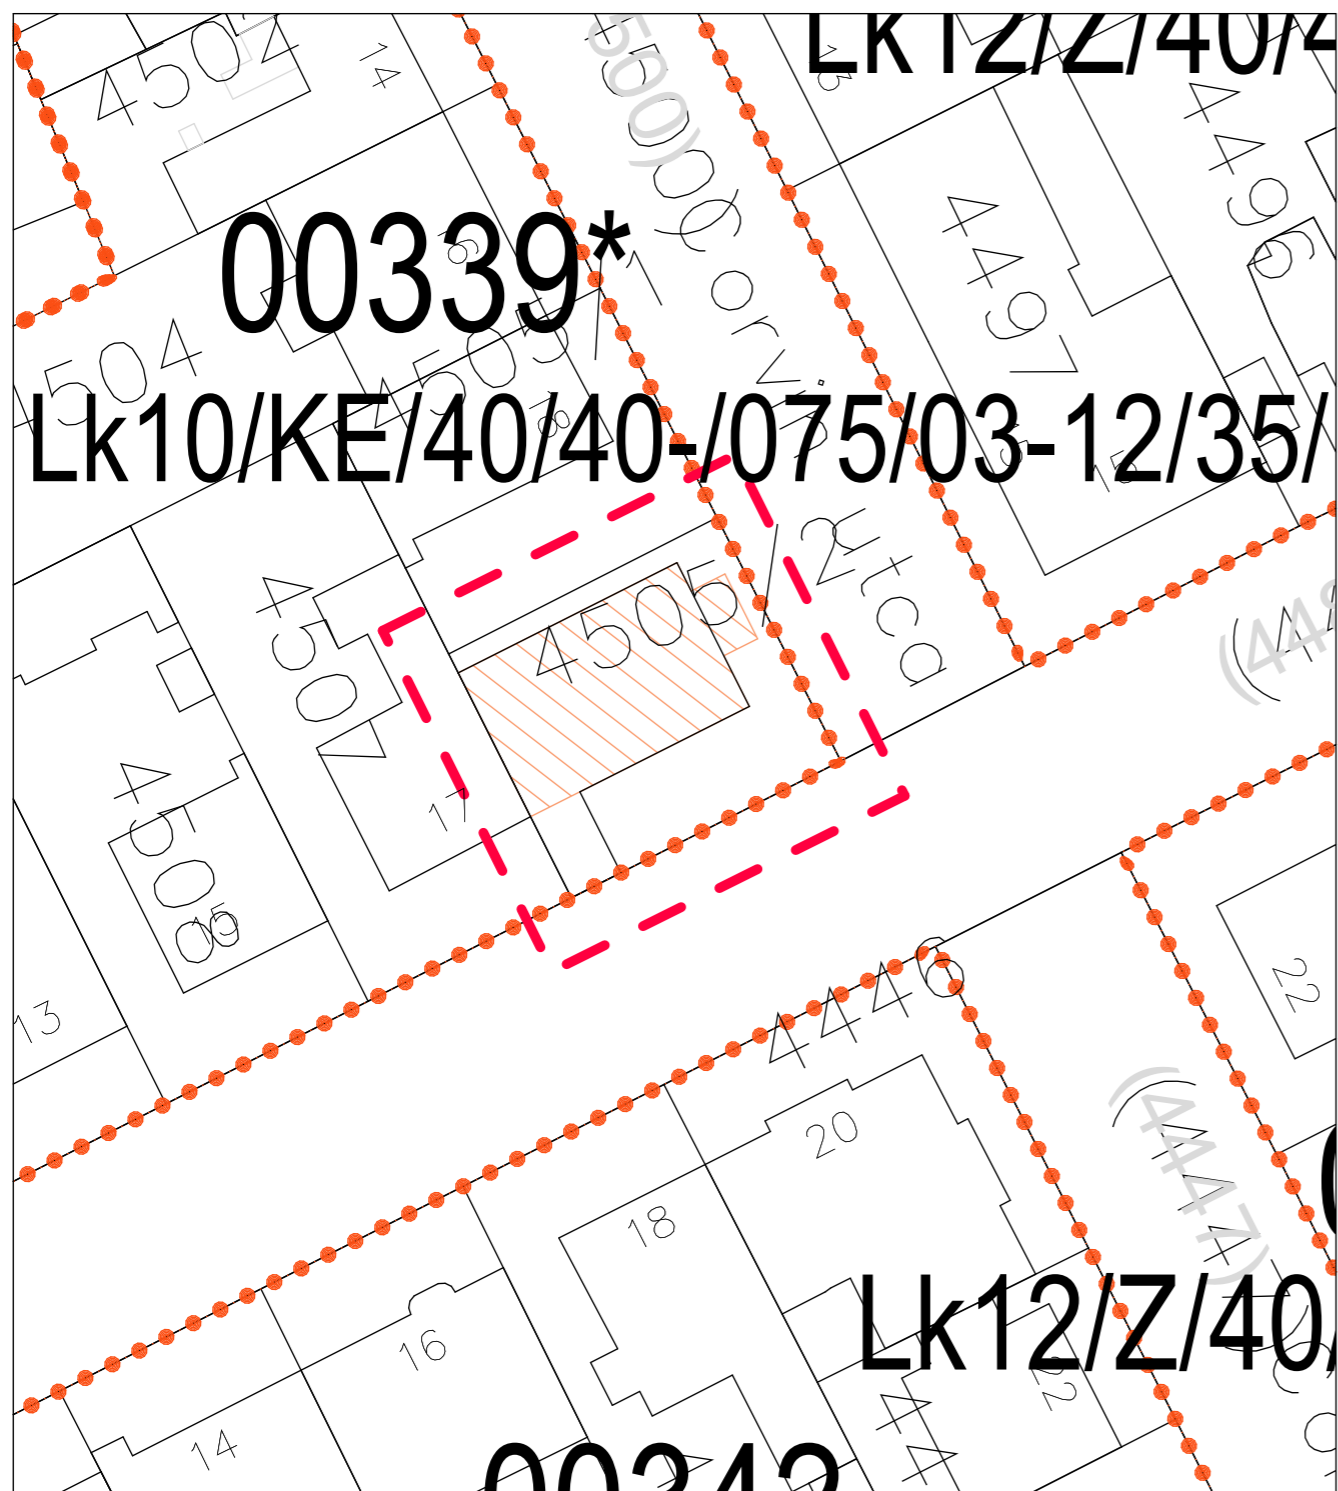

SZABÁLYOZÁSI JAVASLAT

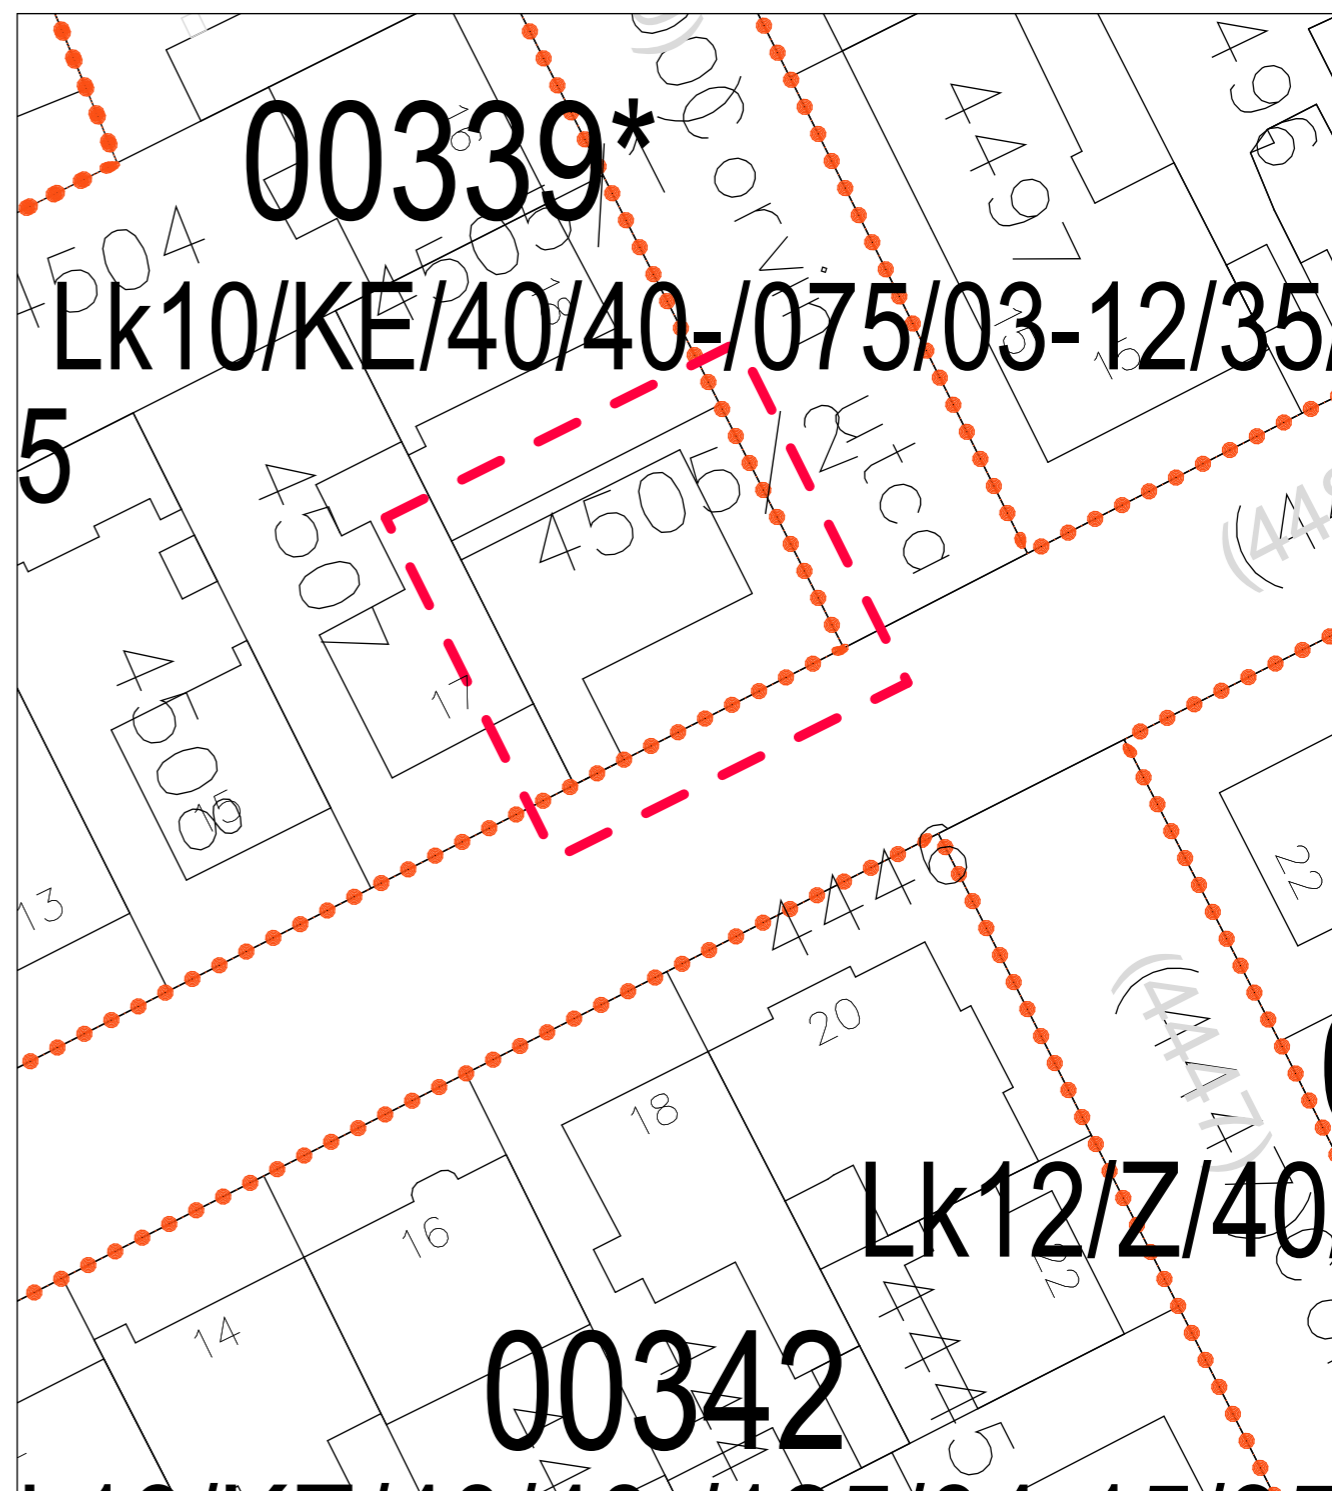


KIVONAT A HATÁLYOS SZABÁLYOZÁSI TERVBŐL

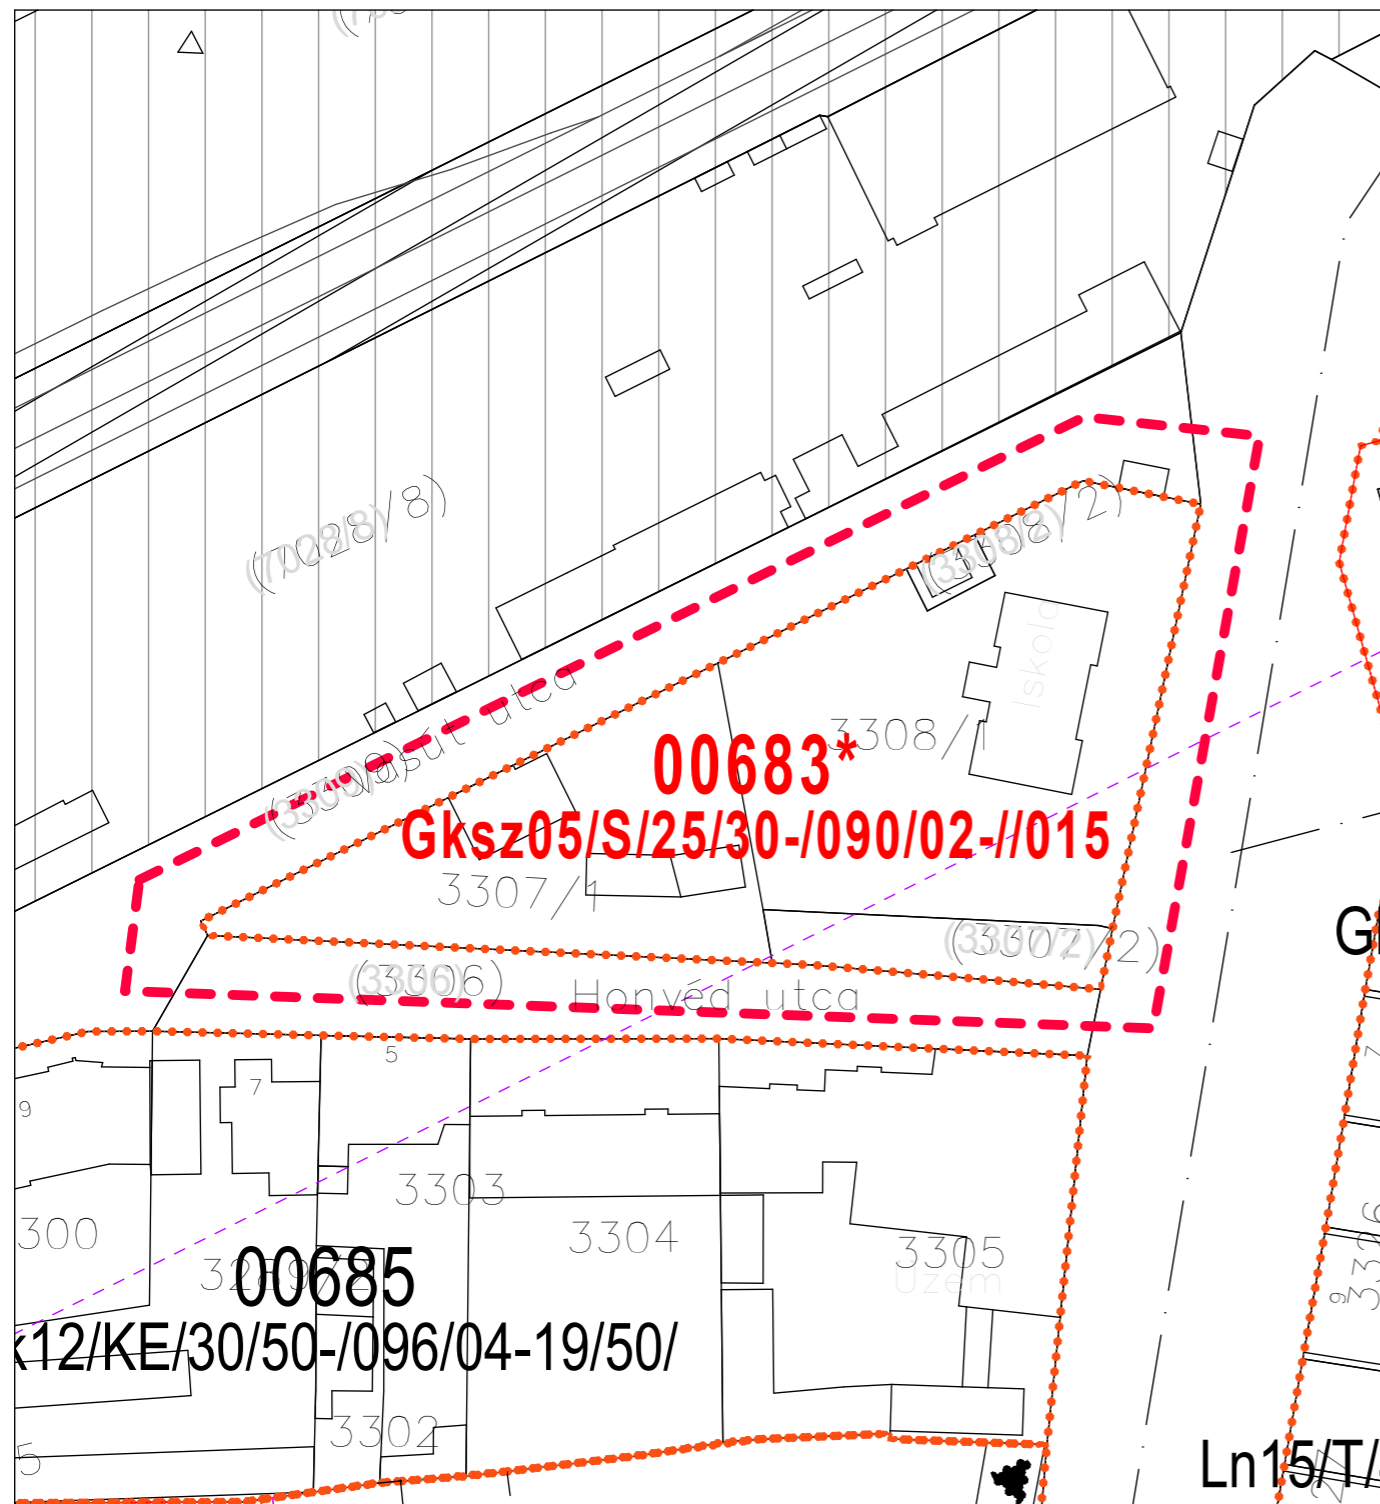

**SZABÁLYOZÁSI JAVASLAT**

SZTM 2019-006 Győr, Nádorváros 00683\* sz. övezet korrekciója -  
minimális építménymagasság törlése

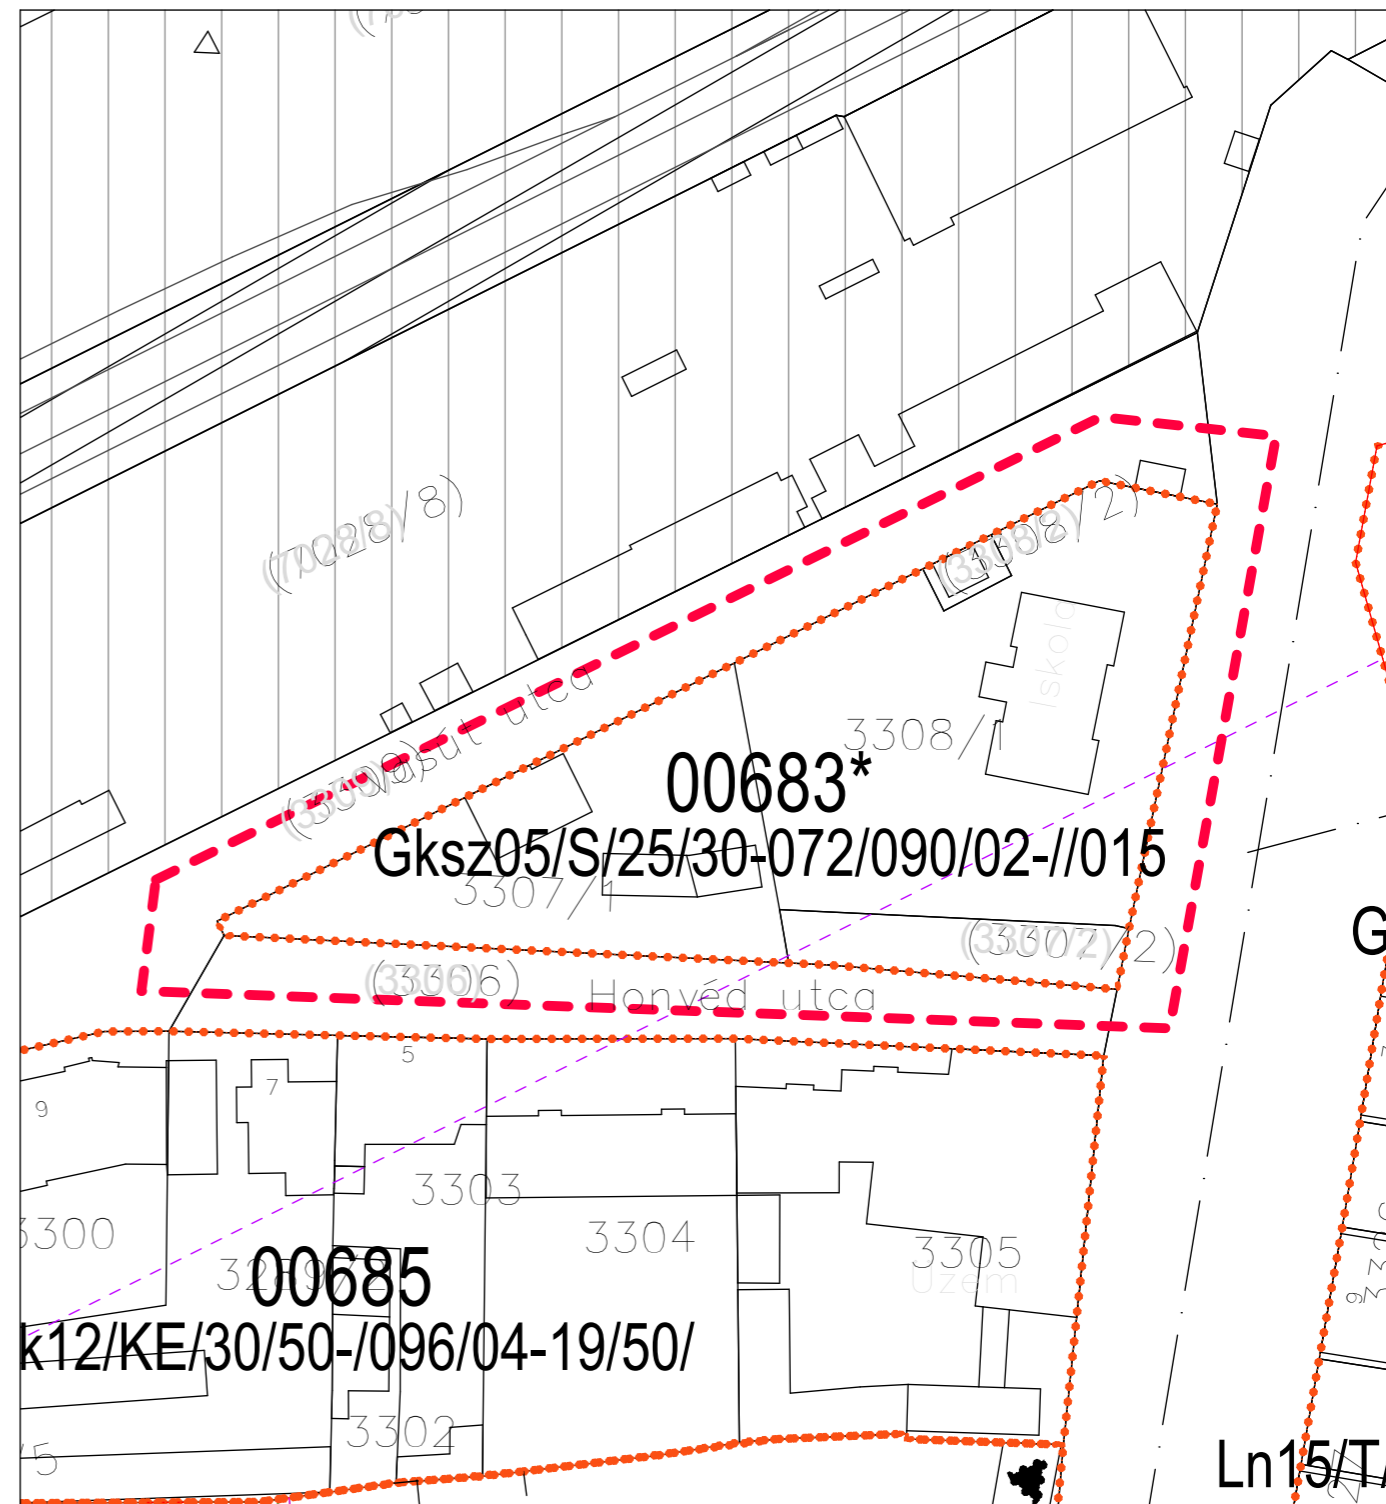

**KIVONAT A HATÁLYOS SZABÁLYOZÁSI TERVBŐL**

Állami főépítési eljárás

2019. február

