




Győr Szabályozási terv módosítás M1: 2 500

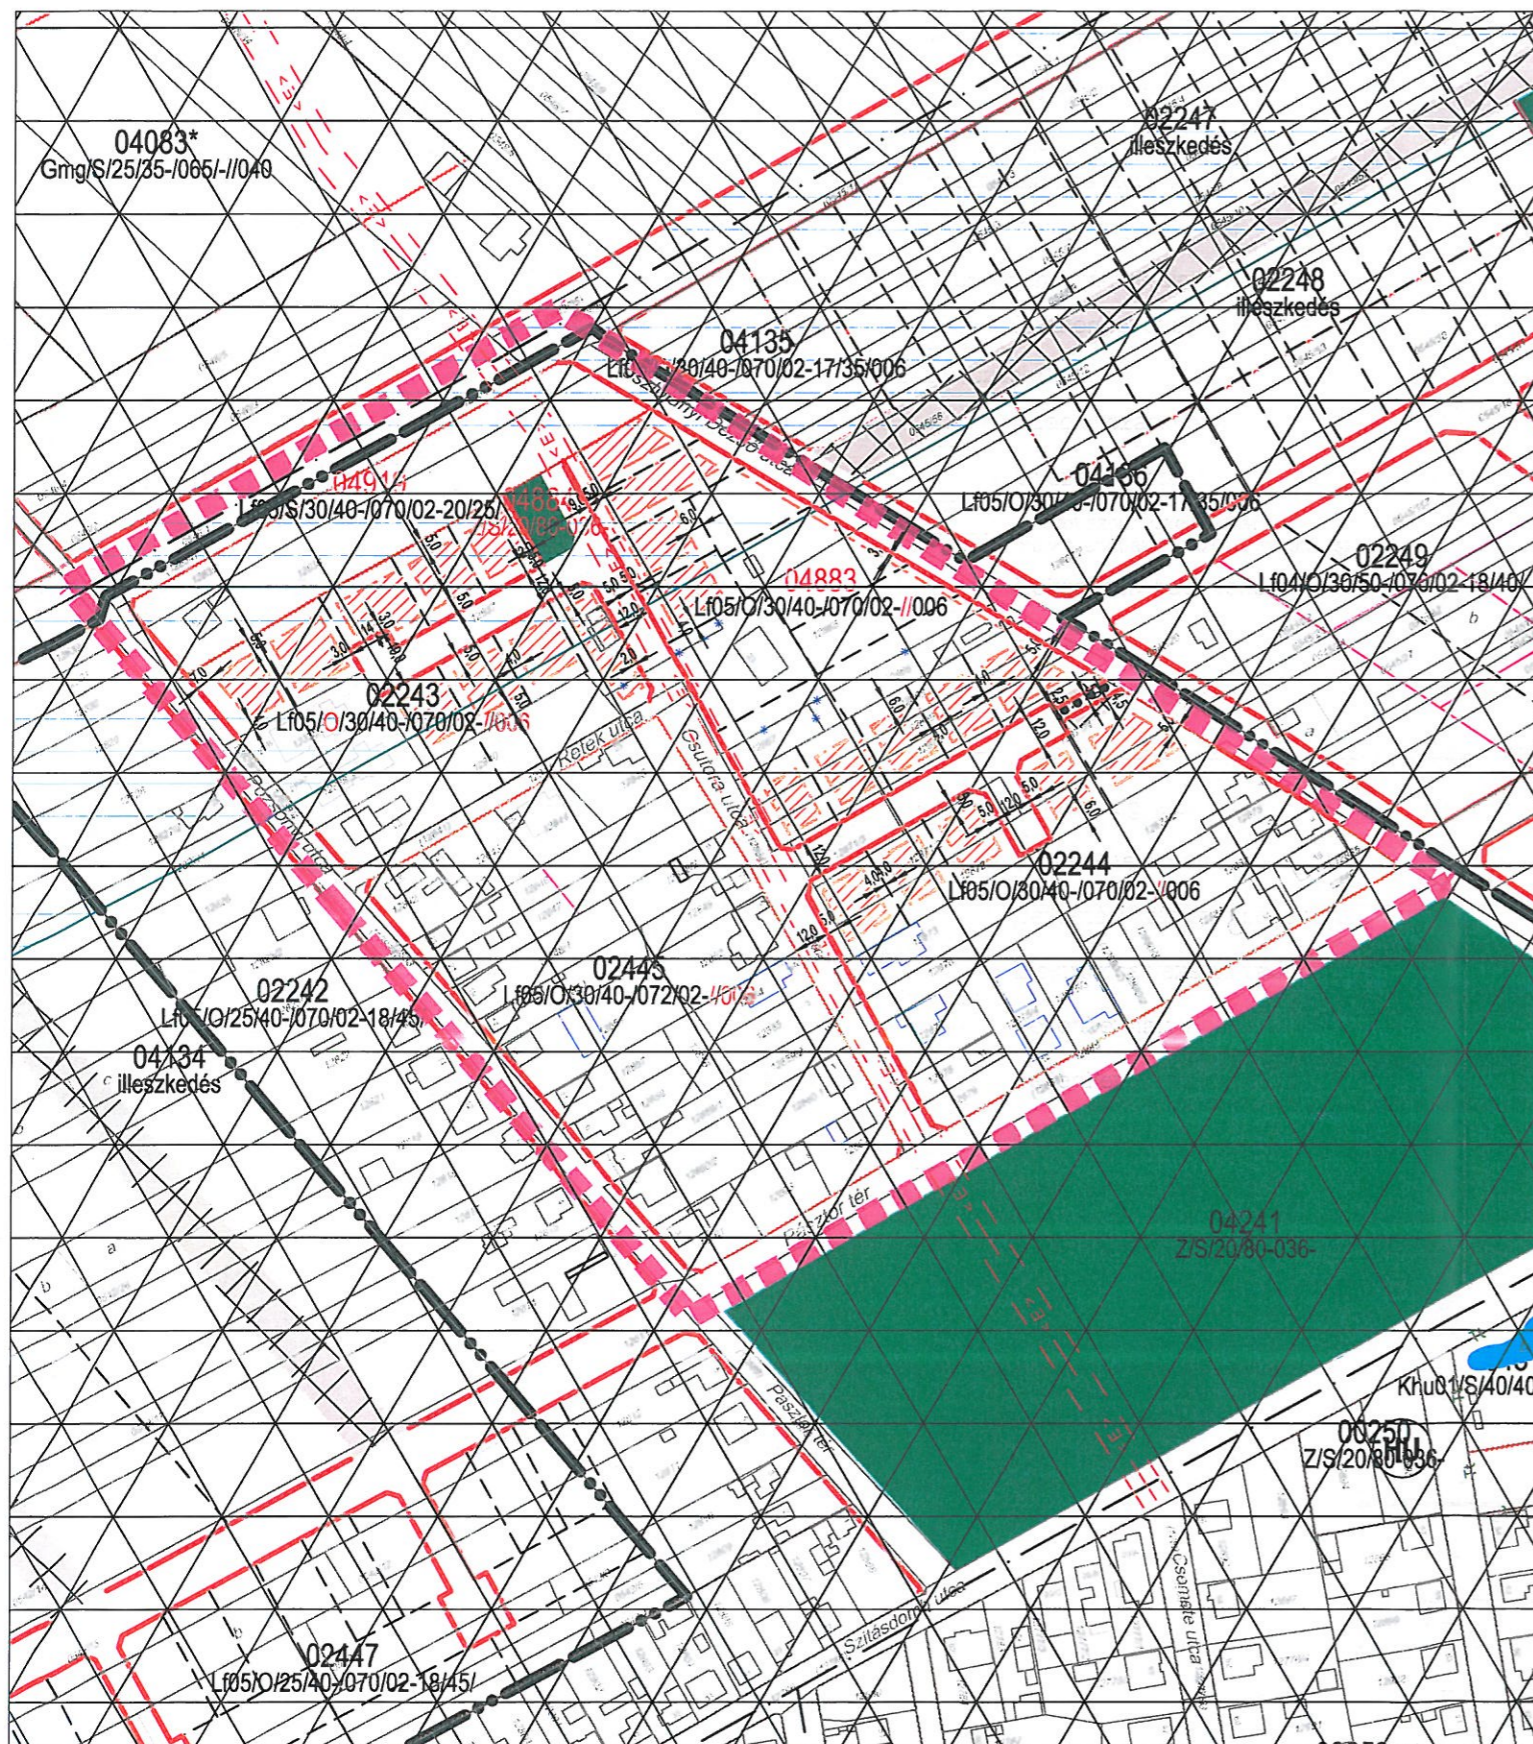

Tervlapon szereplő jelölések:

- Tervezési terület határa
- Területfelhasználási kategóriák:**
- Beépítésre szánt területek:
 - Falusias lakóövezet
- Beépítésre nem szánt területek:
 - Zöldterület övezete
- Szabályozási elemek:**
- Szabályozási vonal
- Övezetek határa
- Övezet azon részeinek határa, mely szerint az intenzitási mutatók számíthatók
- Építési hely határvonala
- Építési hely
- Nem beépíthető terület
- Meglévő és tervezett gyűjtő és magasabb rendű utak tengelyvonala
- Tervezett gyalogút
- Javasolt telekhatár
- Beültetési kötelezettségű terület
- Elektromos vezeték védőtávolsággal
- Belterület határa
- Belterület tervezett határa
- Légifotó alapján felrajzolt épület kontúrja
- Megszüntető jel - javasolt
- 'B' hidrogeológiai védőidom területe és határa

Pl. a 02243 sz. övezet tervezett előírásai:

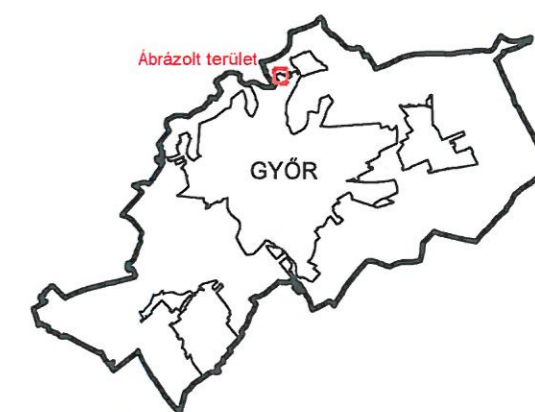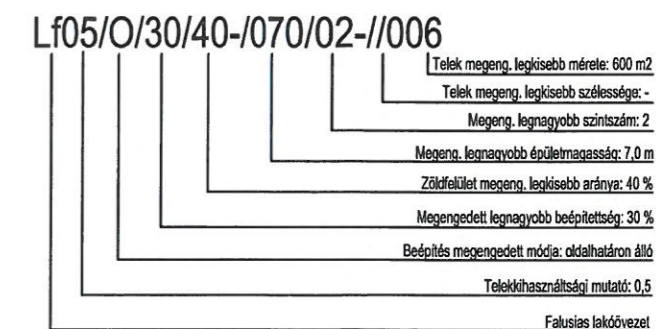

Jóváhagyva a 39/2022. (XII) Önkorm. rendelettel!
 "Készült az állami alapadatok felhasználásával!"

T·P		TALENT - PLAN Tervező, Szolgáltató és Kereskedelmi Kft. 9023 Győr, Richter J. u. 11.; Tel: (96) 418-373; Fax: (96) 418-699; E-mail: talen_plan@arrabonet.hu; www.talent-plan.hu	
TERVEZŐ: NÉMETH GYULA vezető településtervező TT 1 08-0066	MEGBÍZÓ: Győr MJV Polgármesteri Hivatal 9021 Győr, Városház tér 1.	NYOMTATÁSI DÁTUM: 2022. október	LÉPTÉK: M= 1: 2 500
TÁRSZERVEZŐ: MIKLÓSI ATTILA közlekedés vezető/tervező TKo 08-513	MEGBÍZÁS TÁRGYA: Településrendezési eszközök módosítása	MUNKASZÁM: SZTM 2022-001	TP MUNKASZÁM: 22001
TÁRSZERVEZŐ: TÓTH CSABA okl. településmérnök	RAJZ MEGNEVEZÉSE: Győr-Kisbácsa Pozsonyi utca és Kozmánynéi Dezso utca közti 02243, 02244, 02443* és 02445* számú (L/I) falusias lakóövezetek Szabályozási terv módosítás	TERVEZŐALJA: SZABÁLYOZÁS	RAJZSZÁM: SZTM 2022-001