


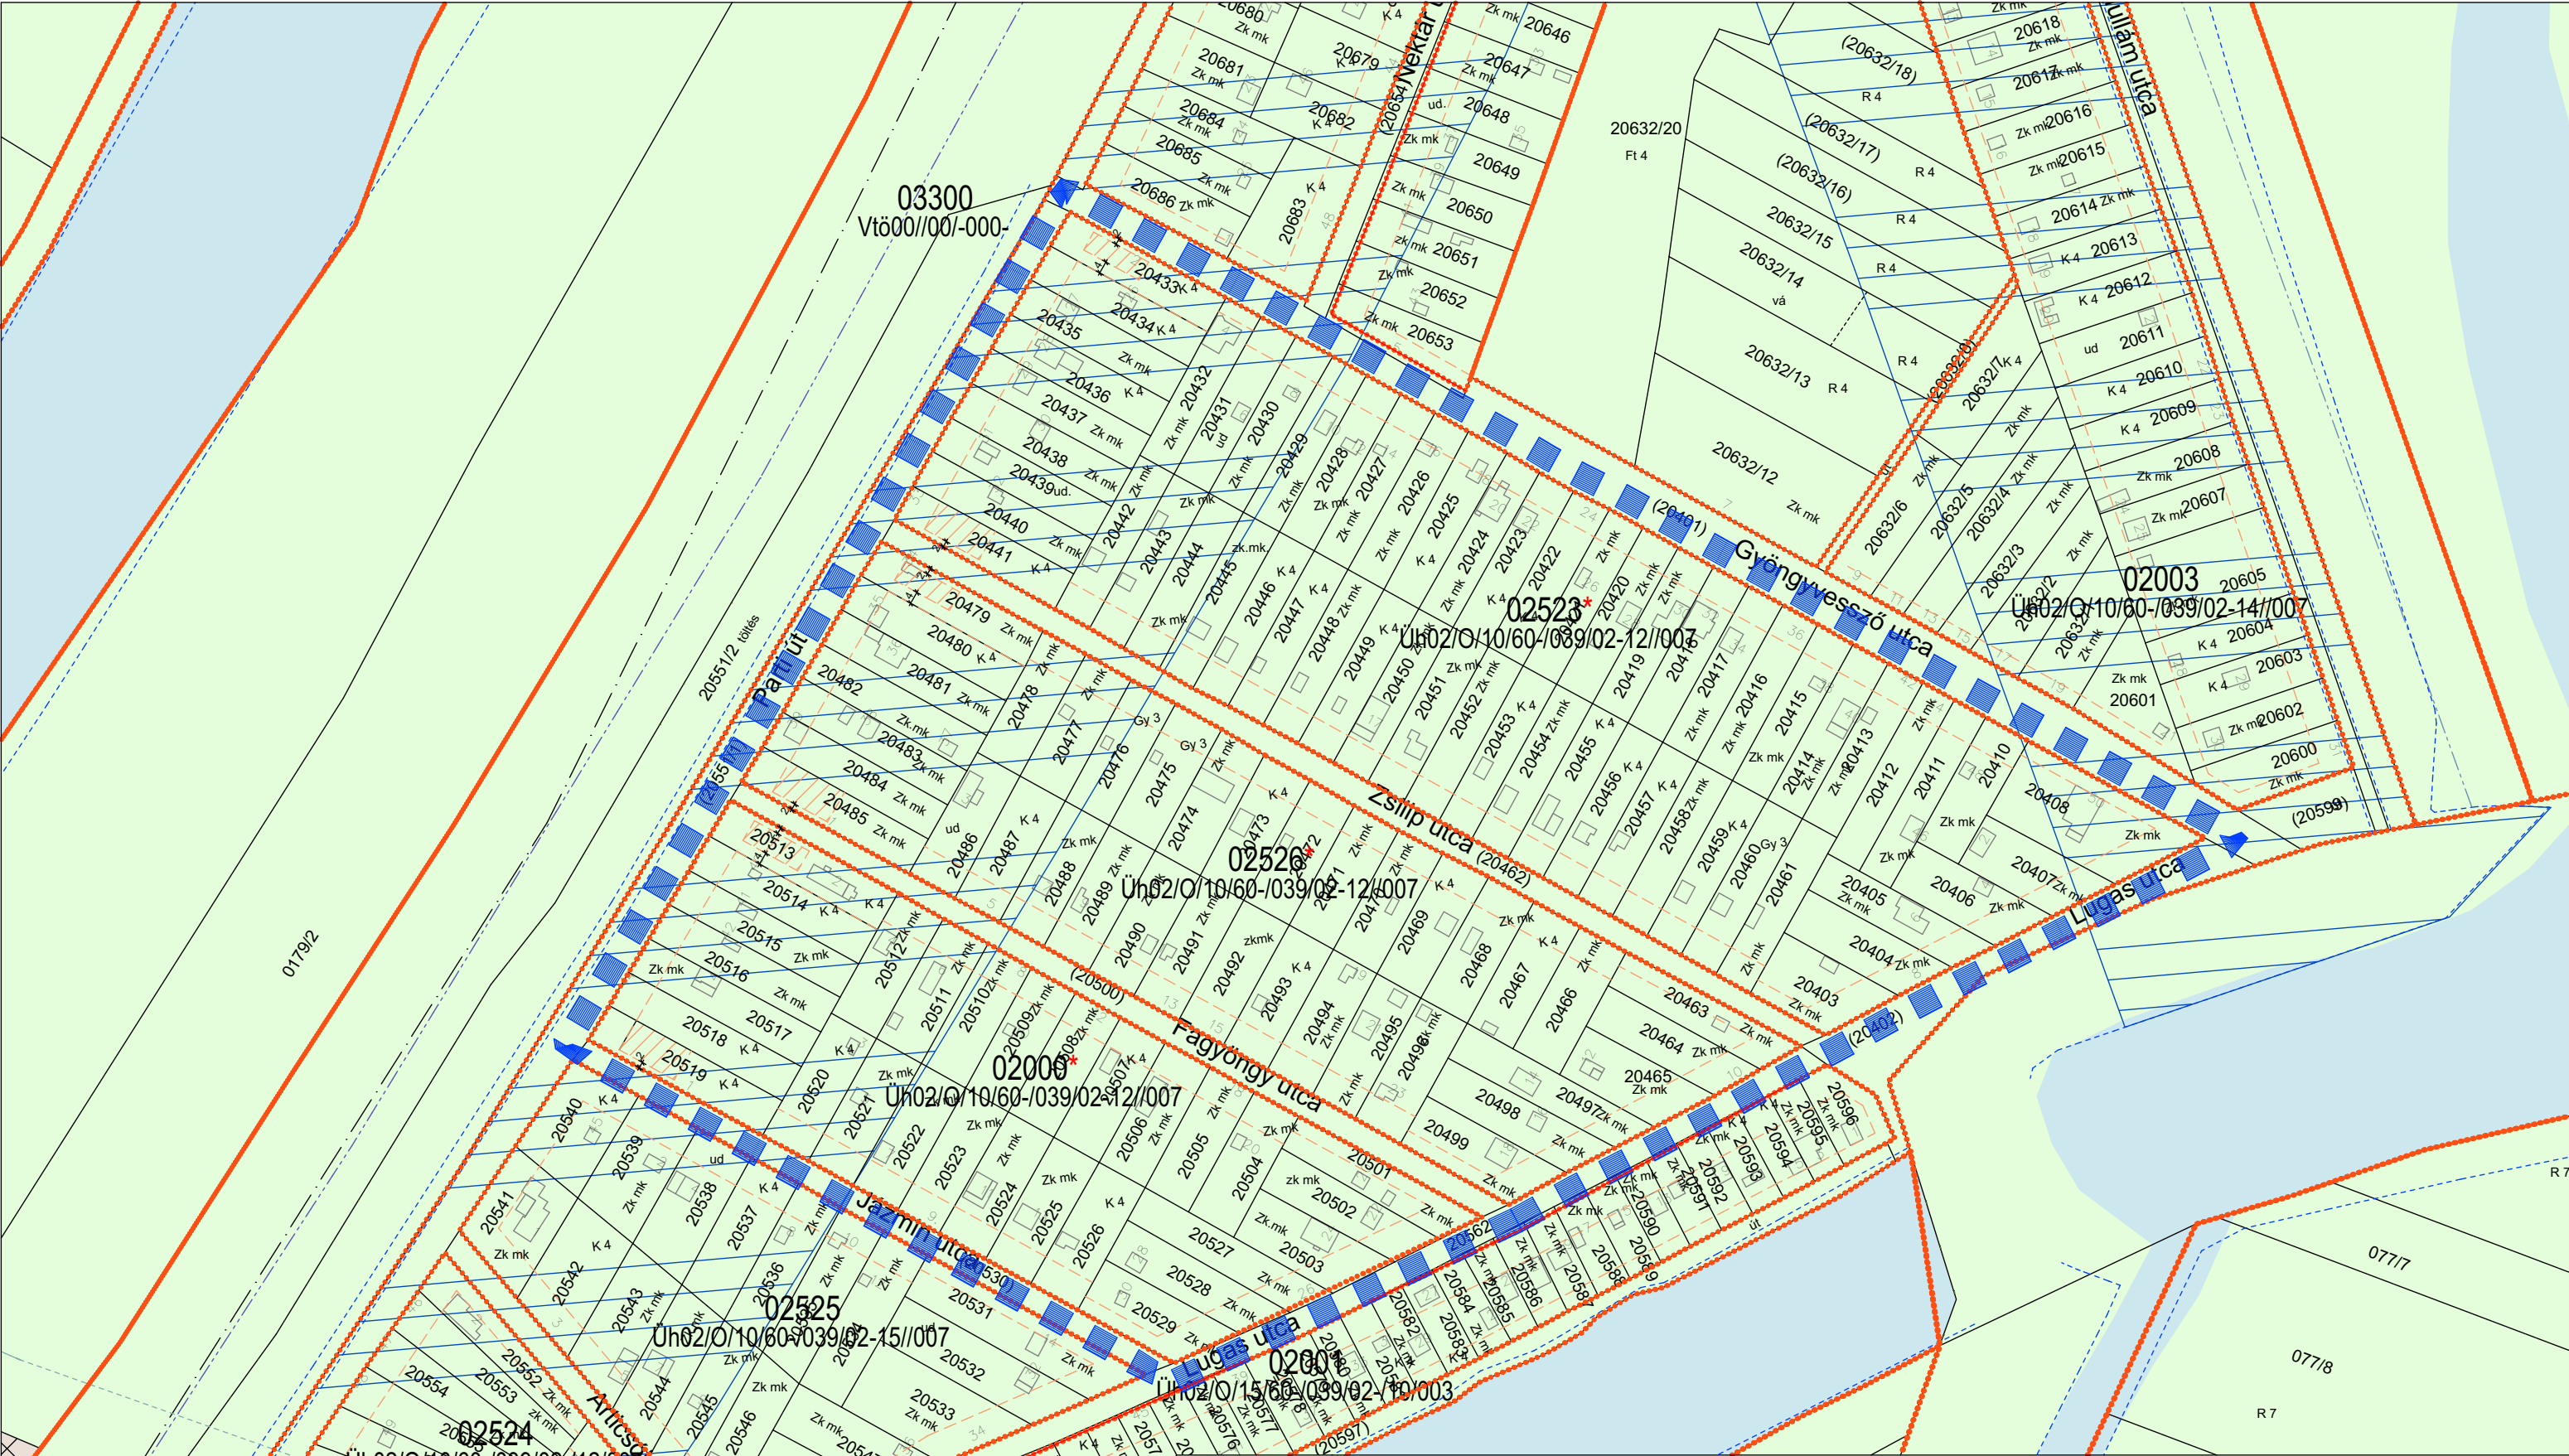

		ÉPÍTÉSI ÖVEZETEK ÉS ÖVEZETEK HATÁRA
		ÉPÍTÉSI HELY – ÉPÍTÉSI HELY HATÁRVONALA – KÖTELEZŐ
		MÉLYFEKVÉSŰ TERÜLETEK – 112M BFM ALATTI TERÜLETEK
		FAKADÓVIZEK ELŐFORDULÁSÁVAL VESZÉLYEZTETETT TERÜLET



TÉR-HÁLÓ TERRA KFT.
e-mail: info@ter-halo.hu, Iroda: 9024 Győr, Babits Mihály utca 17/A., Tel: 06/96-519-321

Megjegyzés: Készült az állami alapadatok felhasználásával.

www.ter-halo.hu www.ter-halo.hu www.ter-halo.hu www.ter-halo.hu www.ter-halo.hu www.ter-halo.hu www.ter-halo.hu www.ter-halo.hu

Rajz megnevezése:	Szabályozási terv módosítás	Dátum:	2023. december
Megrendelő:	Győr Megyei Jogú Város Önkormányzata 9021 Győr, Városház tér 1.	Munkaszám:	SZTM-2023-003
Munka megnevezése:	Győr M. J. V. településrendezési terv módosítás	Rajzszerkesztő:	SZTM-2023-003-3
Felelős tervező:	Németh Géza TT-1 08-0065	Munkatárs:	Pócsi András
		Lépték:	M 1:2000

Viziközmű szaktervező	Németh Gábor TV/08-0330
Közeledési szaktervező	Bogár Zsolt TK/08-0102
Energetikai és hírközlési szaktervező	Szakács Levente EN-VI, TE, TH 08-01371
Tájerrendezési szaktervező	Szűcs Gábor TK/1 19-0458