


**KIVONAT MÓDOSÍTÁS**

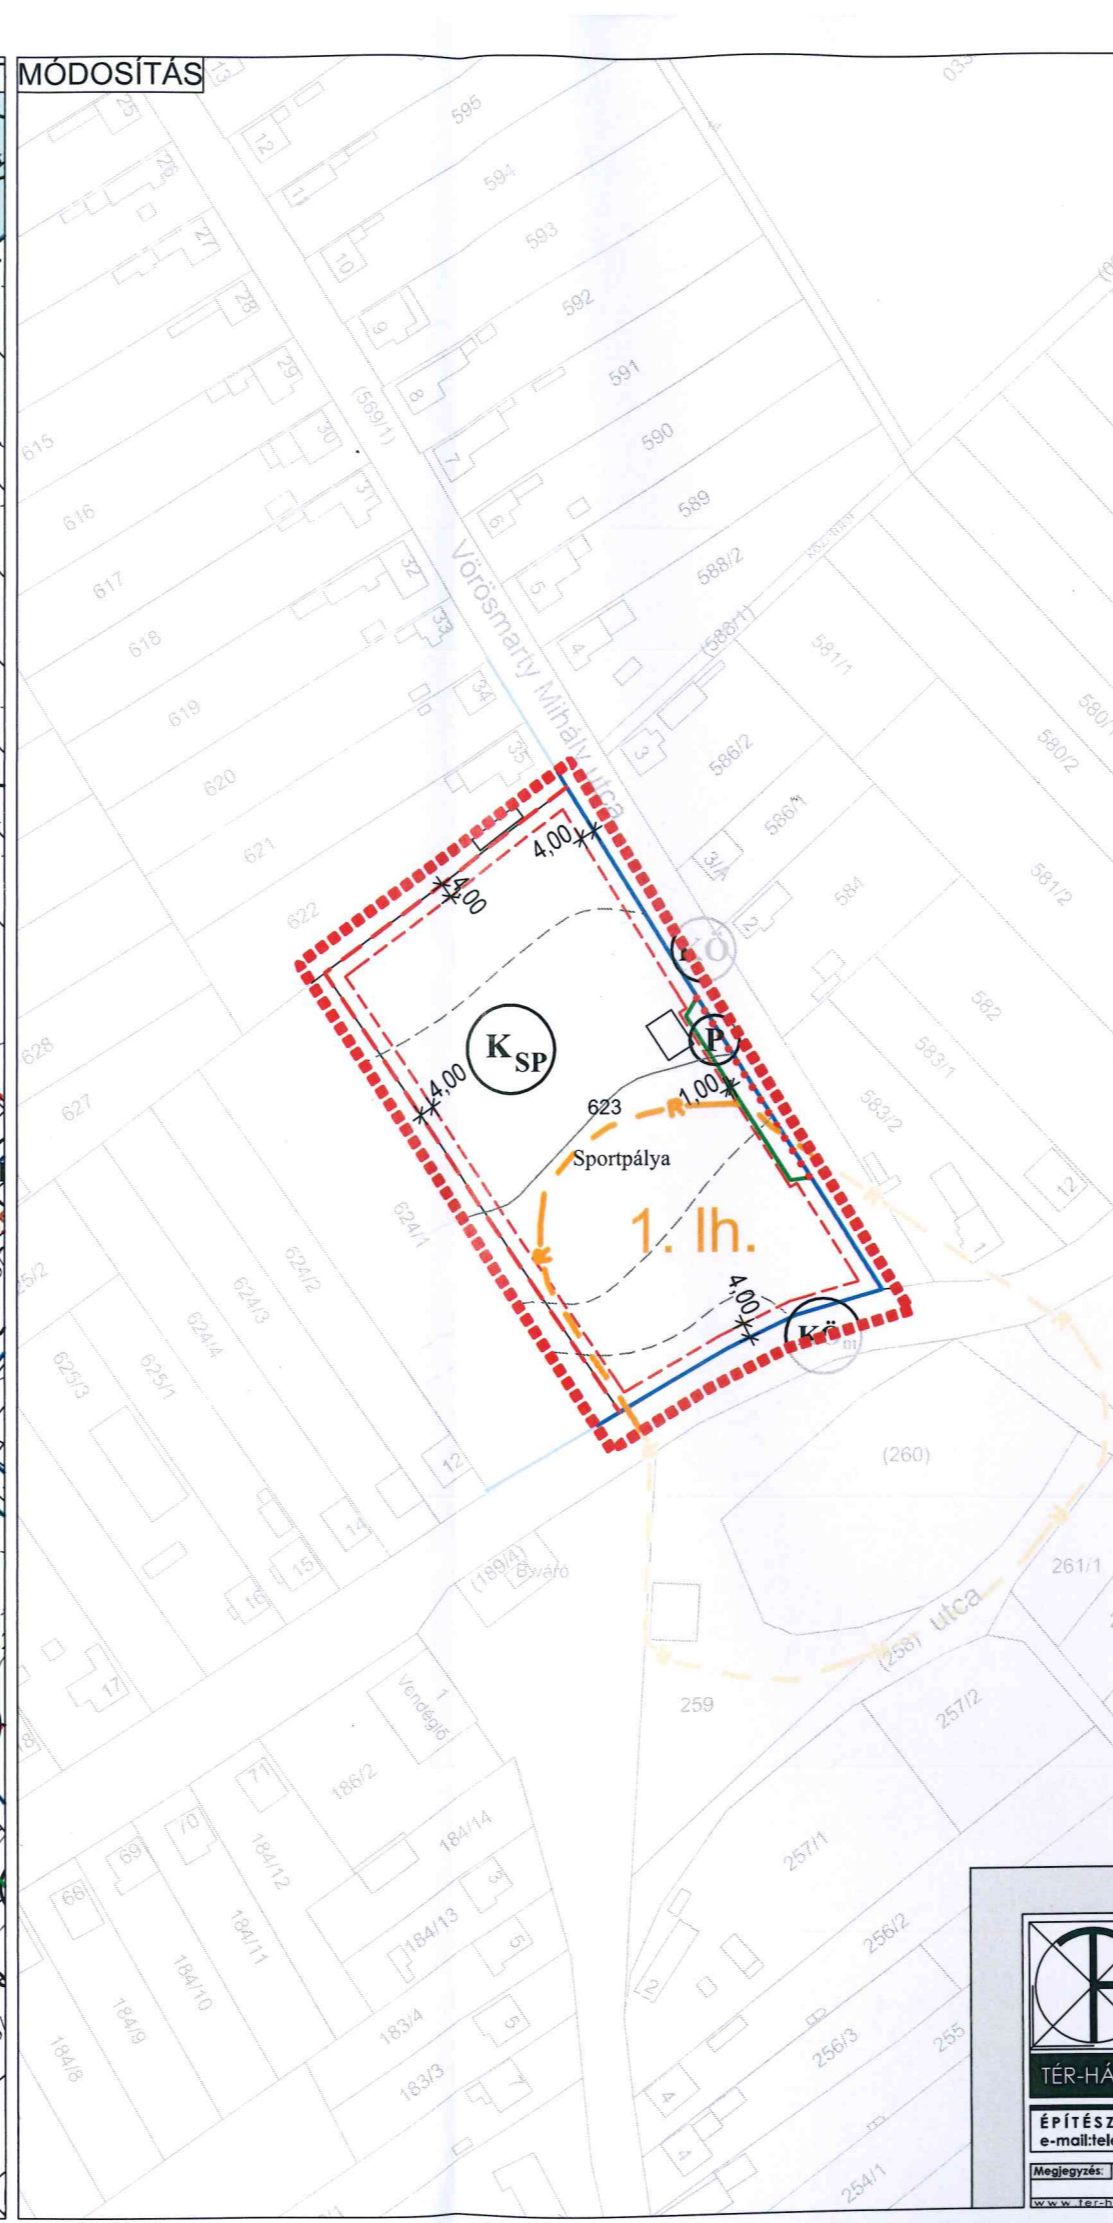

**GYŐRSÁG**  
Szabályozási terv - Módosítás  
M 1:2 000



**Jelmagyarázat**

| Meglévő                   | Tervezett                                     | Meglévő                        | Tervezett   |
|---------------------------|---|--------------------------------|---|
| <b>Határvonalak</b>       |   | <b>Lakóterület</b>             |   |
|                           |   | <b>Lf</b>                      | <b>Lf</b> falusias lakóterület                            |
|                           |   | <b>Vegyes terület</b>          |   |
|                           |   | <b>Vt</b>                      | településközpont vegyes terület                           |
|                           |   | <b>Különleges terület</b>      |   |
|                           |   | <b>Kp</b>                      | védett pincesor   |
|                           |   | <b>Kt</b>                      | temető terület  |
|                           |   | <b>Ksp</b>                     | sportpálya  |
| <b>Szabályozási jelek</b> |   | <b>Kif</b>                     | különleges idegenforgalmi terület                         |
|                           |   | <b>Üdülőtérület</b>            |   |
|                           |   | <b>Üh</b>                      | <b>Üh</b> hétvégházias terület                            |
|                           |   | <b>Gazdasági terület</b>       |   |
|                           |   | <b>Gksz</b>                    | <b>Gksz</b> gazdasági terület - kereskedelmi, szolgáltató |
|                           |   | <b>Erdőterület</b>             |   |
|                           |   | <b>Eg</b>                      | gazdasági erdőterület                                     |
|                           |   | <b>Ev</b>                      | <b>Ev</b> védőerdő területe                               |
|                           |   | <b>Zöldterület</b>             |   |
|                           |   | <b>Zkk</b>                     | <b>Zkk</b> zöldterület - közkert                          |
|                           |   | <b>Zkp</b>                     | <b>Zkp</b> zöldterület - közpark                          |
|                           |   | <b>Vízgazdálkodási terület</b> |   |
|                           |   | <b>Vt</b>                      | <b>Vt</b> vízgazdálkodási terület                         |
|                           |   | <b>Mezőgazdasági terület</b>   |   |
|                           |   | <b>Msz</b>                     | szántó  |
|                           |   | <b>Msz1</b>                    | szélkerekék állítására kijelölt terület                   |
|                           |   | <b>Mr</b>                      | rét, legelő   |
| <b>Egyéb jelek</b>        |   | <b>közlekedési terület</b>     |   |
|                           | javasolt védőfásítás                          | <b>KÖ</b>                      | <b>KÖu</b> kiszolgáló út, lakóút                          |
|                           | gyalogút                                      | <b>KÖm</b>                     | <b>KÖm</b> országos másodrendű főút                       |
|                           | fejlesztési terület bővítési lehetősége       | <b>KÖgy</b>                    | <b>KÖgy</b> települési gyűjtőút                           |
| <b>P</b>                  | Parkoló                                       | <b>KÖGYA</b>                   | <b>KÖGYA</b> gyalogút                                     |
|                           | 20 kV-os légvezeték                           | <b>KÖi</b>                     | <b>KÖi</b> településközi út                               |
|                           | megszűnő 20 kV-os vezeték                     | <b>KÖz</b>                     | közlekedési zöldterület                                   |
|                           | nagy középnyomású gázvezeték és védőtávolsága | <b>KÖk</b>                     | közműterület  |
|                           | középnyomású gázvezeték és védőtávolsága      |                                | felvett mintakeresztmetszelvek helye                      |
|                           | helyi védelemben részesített érték            |                                | tervezett kerékpárút                                      |
|                           | régészeti lelőhelyek határa                   |                                |   |
|                           | NATURA 2000 ökológiai hálózatainak területei  |                                |   |

|  |  |                               |
|--|--|-------------------------------|
|  | Rajz megnevezése: <b>Szabályozási terv - Módosítás</b>   | Dátum: <b>2019. október</b>   |
|  | Megrendelő: <b>Győrsági Polgármesteri Hivatal</b><br>9084 Győrság, Országút u. 75.   | Munkaszám: <b>TH-19-02-22</b> |
|  | Munka megnevezése: <b>Győrság-Településrendezési terv módosítás</b>  | Rajzszám: <b>SZ-1/M</b>       |
|  | Felkészítő tervező: <b>Németh Géza</b><br>Tástervező: <b>Leitner Attila</b><br>Munkatárs: <b>Borosnó Kovács Marina</b><br>Építésszám: <b>2019/02</b> | Lépték: <b>M 1:2 000</b>      |
| ÉPÍTÉSZ TERVEZŐ, ÉPÍTŐIPARI SZOLGÁLTATÓ ÉS KERESKEDELMI KFT.<br>e-mail: telepulesterv@ter-halo.hu Iroda: 9024 Győr, Babits Mihály út 17/A Tel./Fax:06/96-519-321 |  |                               |
| Megjegyzés: Készült az állami alapadatok felhasználásával.   |  |                               |
| www.ter-halo.hu www.ter-halo.hu www.ter-halo.hu www.ter-halo.hu  |  | <b>Záró véleményezés</b>      |