


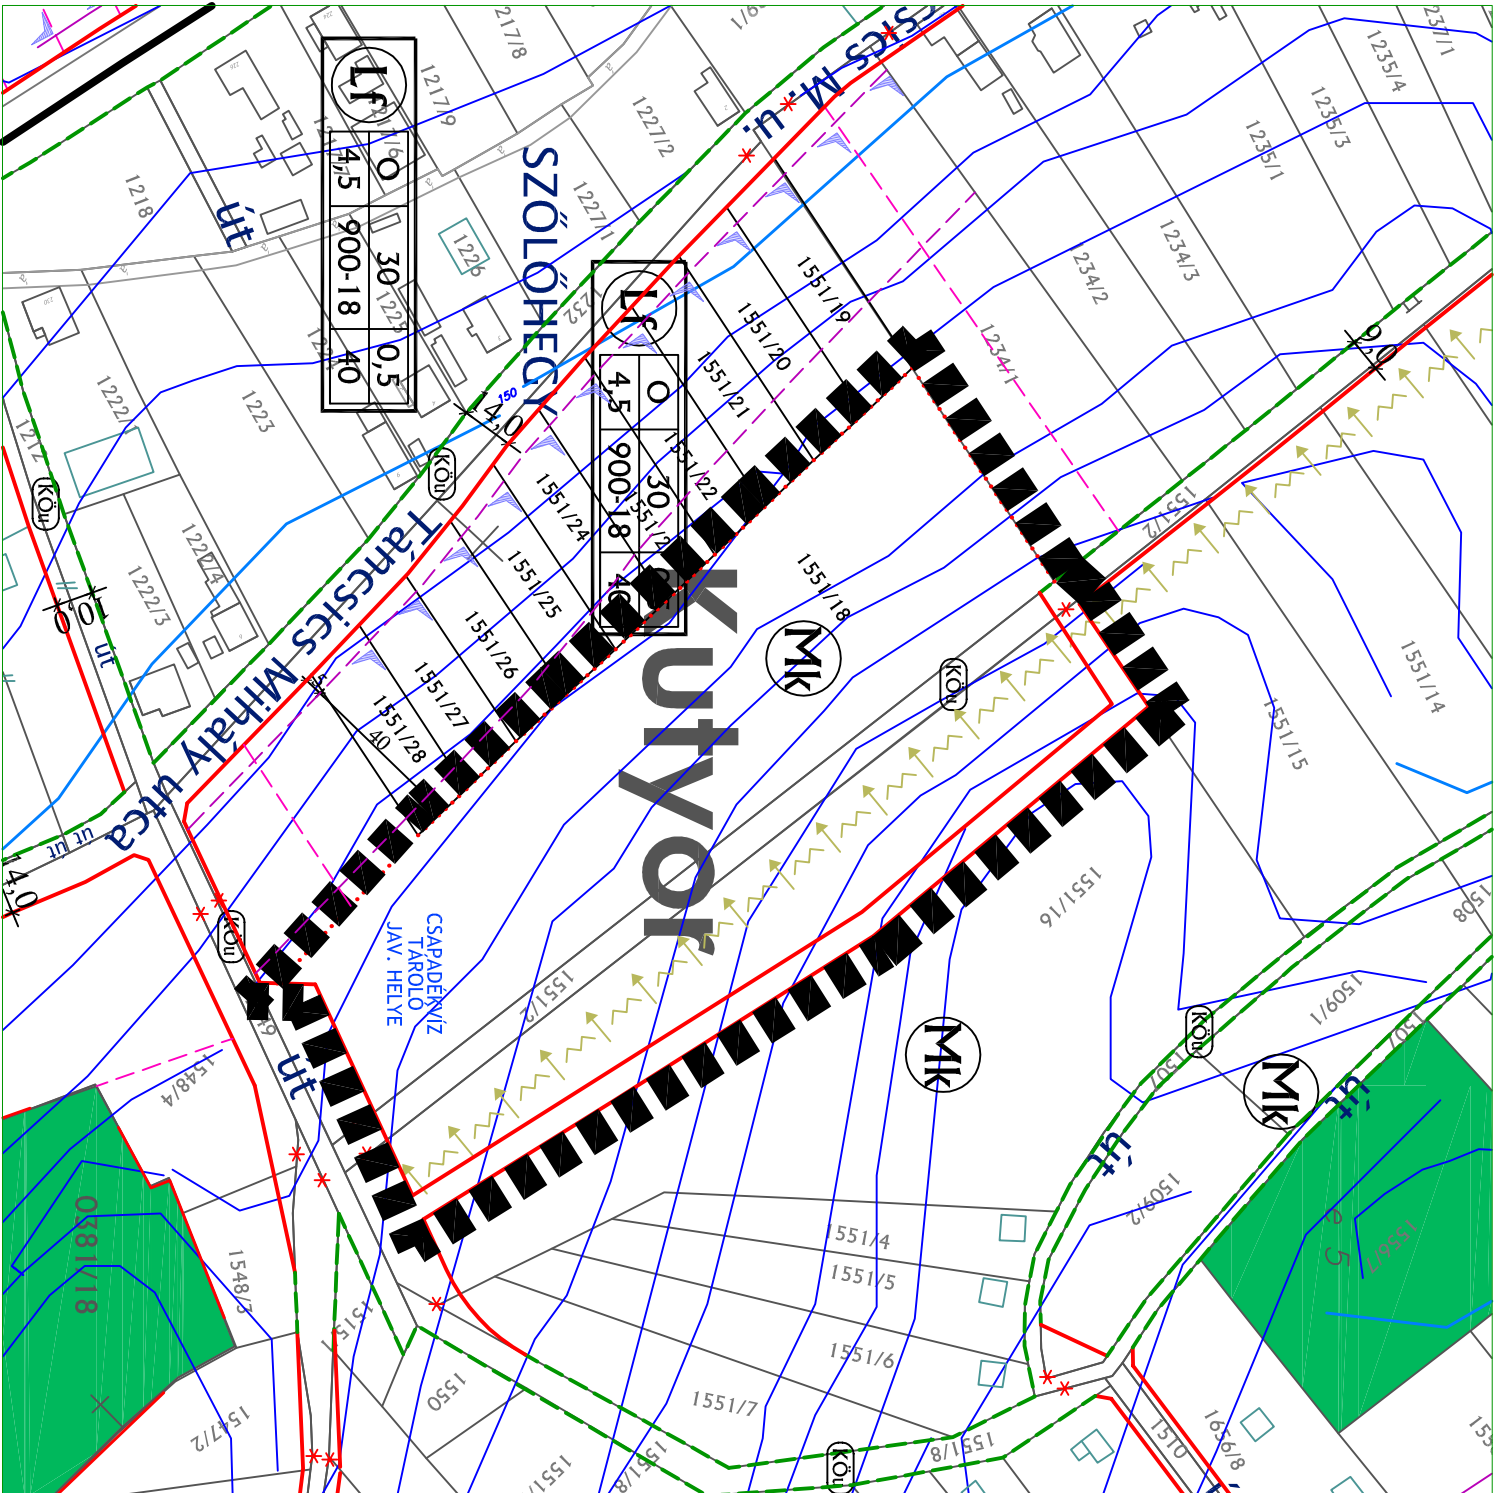

GYŐRSZEMERE



JELMAGYARÁZAT

MEGLÉVŐ	TERVEZETT	
		KÖZGAZGATÁSI TERÜLET HATÁRA
		BELTERÜLET HATÁRA
		BEÉPÍTÉSRE SZÁNT TERÜLET HATÁRA
		SZABÁLYOZÁSI VONAL
		IRÁNYADÓ SZABÁLYOZÁSI VONAL
		TERÜLETFELHASZNÁLÁSI MÓD HATÁRA
		ÉPÍTÉSI ÖVEZET HATÁRA
		IRÁNYADÓ TELEKHATÁR
		SZÉLSŐ ÉPÍTÉSI VONAL
		IRÁNYADÓ BEÉPÍTÉSI OLDAL
		VÉDŐTÁVOLLSÁG
		MEGSZÜNTETŐ JEL (IRÁNYADÓ)
		ERÓZIÓ-, DEFŁACIÓ ÉRZÉKENY TERÜLET HATÁRA

TERÜLETFELHASZNÁLÁSI MÓDOK

Lf	FALUSIAS LAKÓTERÜLET
Köü	KÖZÜTTI KÖZLEKEDÉSI TERÜLET
7	ZÖLDTERÜLET
Eg	GAZDASÁGI ERDŐTERÜLET
Ev	VÉDELMI ERDŐTERÜLET
Ee	TURISZTIKAI RENDELJETÉSÜ ERDŐTERÜLET
Eg, Ev, Ee	ERDŐTELEPÍTÉSRE JAVASOLT TERÜLET
Mg	MEZŐGAZDASÁGI TERÜLET - ÁLTALÁNOS
Mk	MEZŐGAZDASÁGI TERÜLET - KERTES

ÖVEZETI JEL ÉS TARTALMA

1	2	3	4
5	6-7	8	

- 1: TERÜLETFELHASZNÁLÁS MÓDJÁ
- 2: BEÉPÍTÉS MÓDJÁ
- 3: LEGNAGYOBB BEÉPÍTETTSÉG (%)
- 4: LEGNAGYOBB MEGENGEDETT SZINTERÜLETSÚRÚSÉG
- 5: LEGNAGYOBB ÉPÍTMÉNYMÁGASSÁG (M)
- 6: LEGKISEBB TELEKTERÜLET (M²)
- 7: LEGKISEBB TELEKSZÉLESSÉG (M)
- 8: LEGKISEBB ZÖLDFELÜLET (%)

JÖVÁHAGYVA: 10/2016.(X.26.) SZ. ÖNKORMÁNYZATI RENDELETTEL

KÉSZÜLT AZ ÁLLAMI ALAPADATOK FELHASZNÁLÁSÁVAL.
A TERV A TERVEZŐ SZELEMI TULAJDONA, MELYNK VEDELMÉT TÖRTÉNY BIZTOSÍJTJA.

T.P	TALENT - PLAN Tervező, Szolgáltató és Kereskedelmi Kft. 9023 Győr, Richter J. u. 11. Tel: (96) 418-373, Fax: (96) 418-699
TERVEZŐ: NÉMETH GYULA vezető településtervező TT1-08-0066	MEGBÍZÓ: GYŐRSZEMERE, POLGÁRMESTERI HIVATAL 9121, Fő u. 20.
TERVEZŐ: MIKLÓSI ATTILA közlekedés vezetőtervező K1-d-1/08 513	MEGBÍZÁS TÁRGYA: GYŐRSZEMERE TELEPÜLÉSRRENDEZÉSI TERV
TÁRSITERVEZŐ: LAKINÉ O. RENÁTA okl. építészmérnök	RAJZ MEGNEVEZÉSE: SZABÁLYOZÁSI TERV
	RAJZSÁMA: SZTm