


I. melléklet Hédenvár Község Helyi Építési Szabályzatáról szóló
5/2017. (III.24.) önkormányzati rendelet módosításáról


A HHÉSZ 1. melléklete az SZT-M/1 jelű szabályozási terv módosítás „Módosítás területi hatálya” jelkulccsal jelölt területre vonatkozóan az alábbiak szerint módosul

A HHÉSZ 1. melléklete az SZT-M/1 jelű szabályozási terv módosítás, Módosítás terijefi hatálva" jelkölöcsel jelölt területen szőlő szőlő

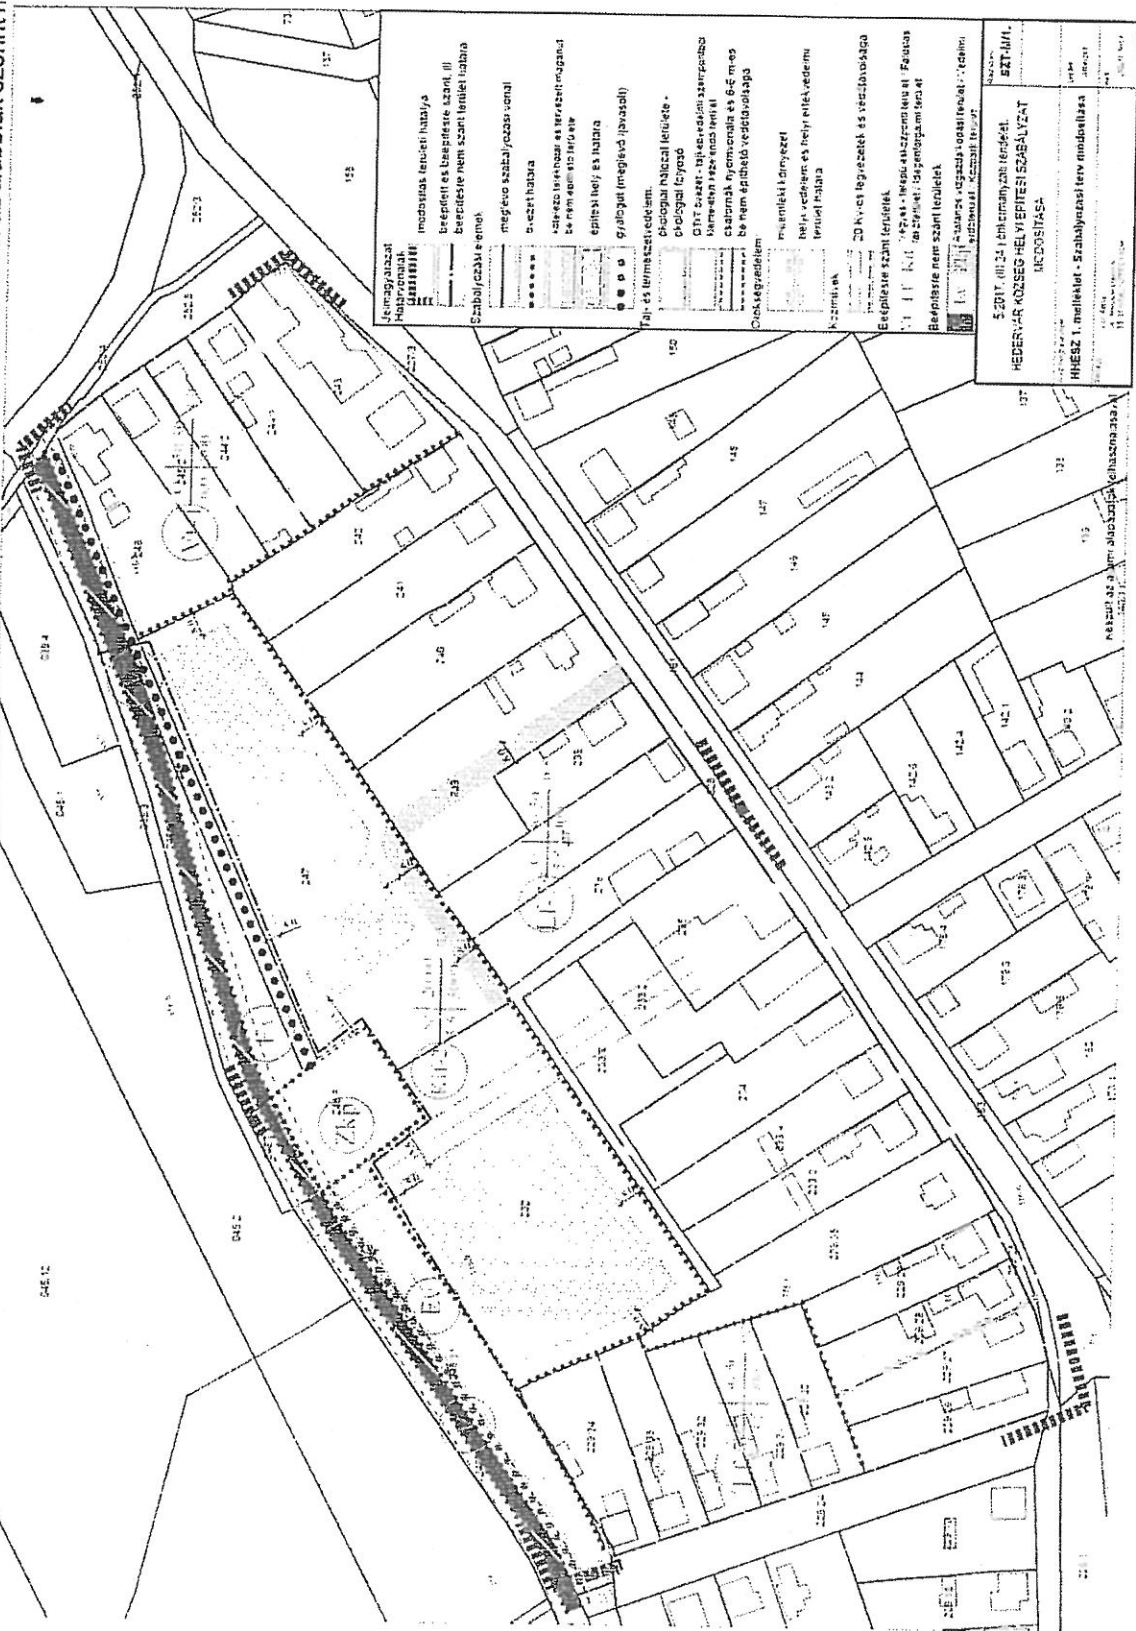

2001

A HHÉSZ 1. mellélete az SZT-M/2 jelű szabályozási terv módosítás „Módosítás területi hatálya” jelkulccsal jelölt területre vonatkozóan az alábbiak szerint módosul

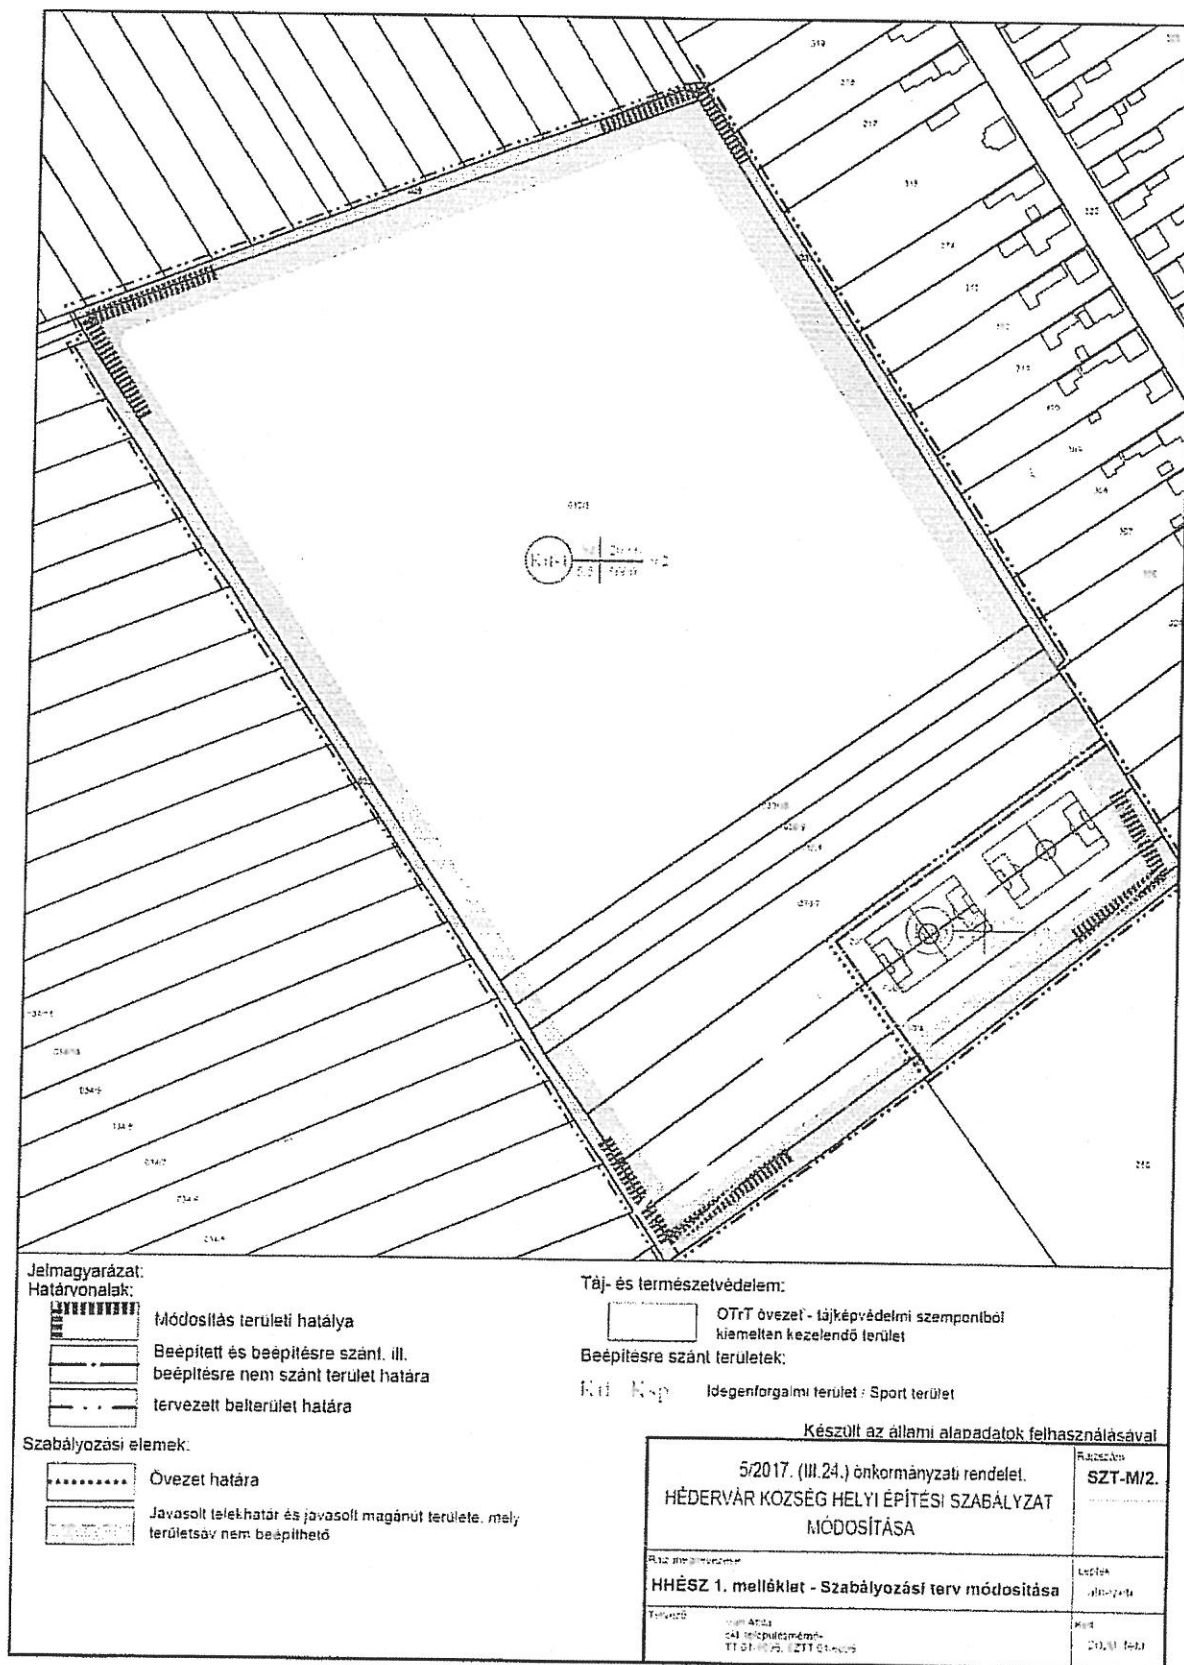

Handwritten signature and number 2