


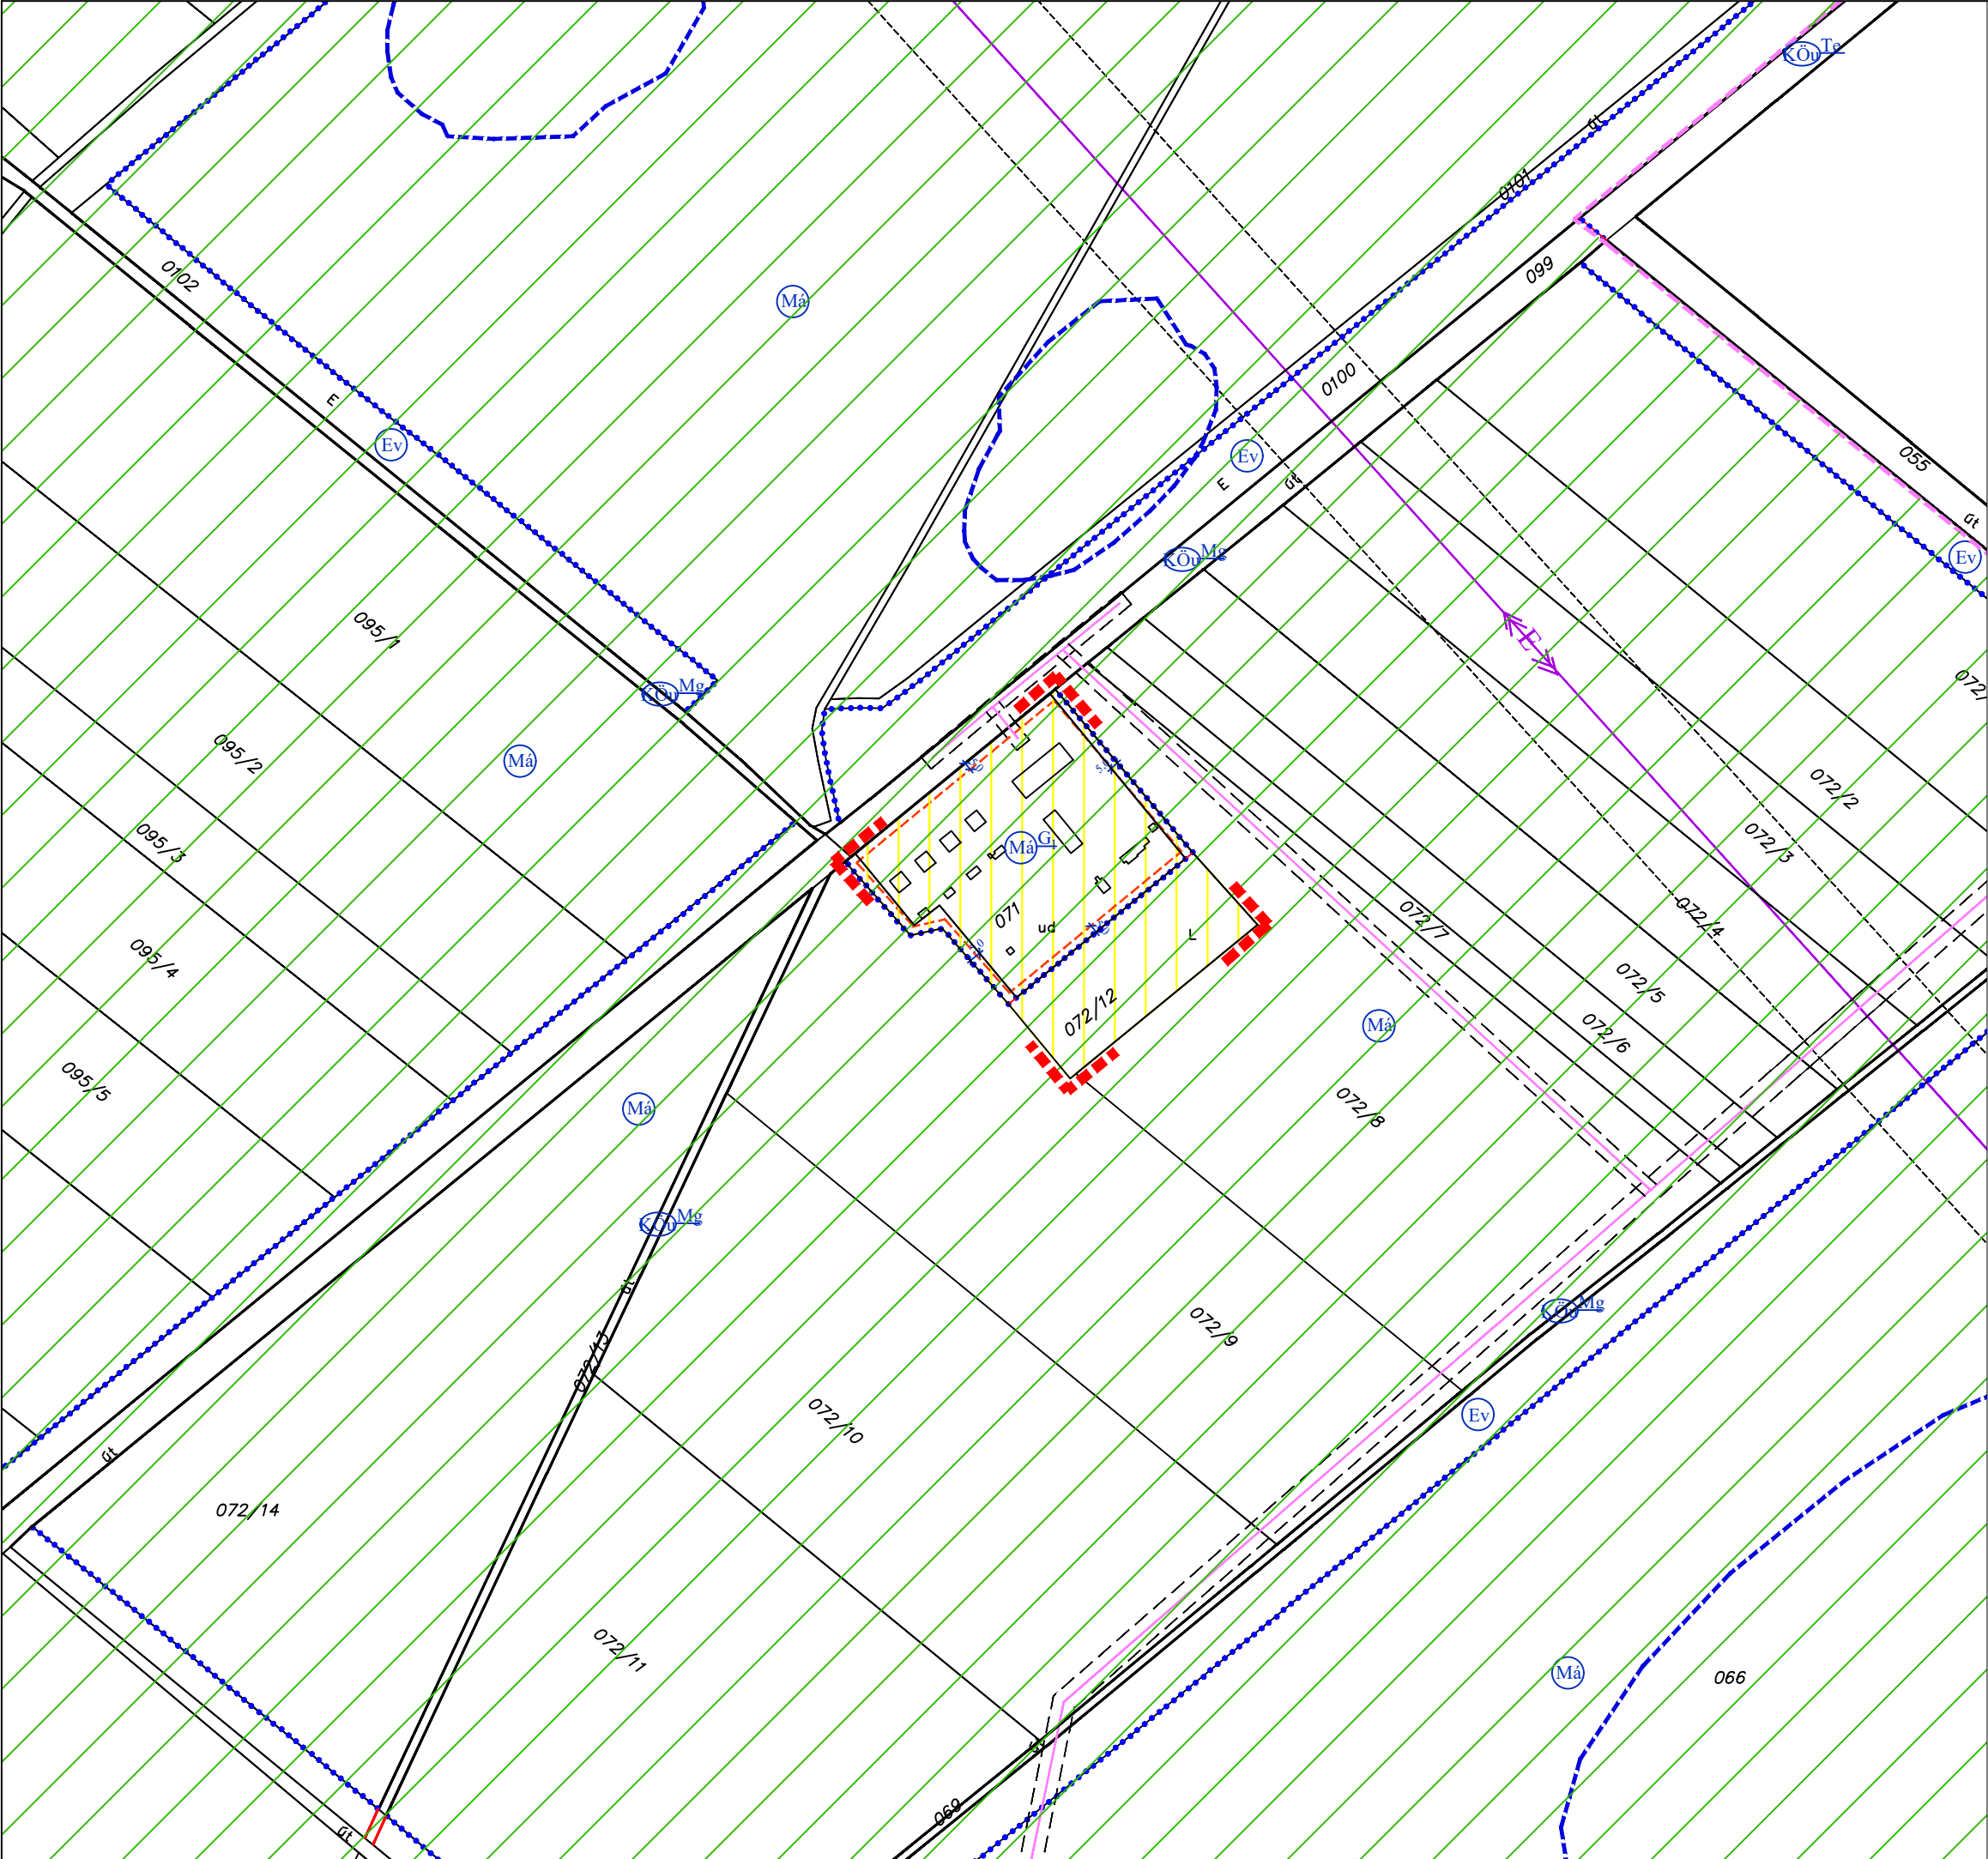

Hegyeshalom nagyközség

Településrendezési terve

M 1:4 000

Jelmagyarázat

SZ-J1/4 tervlapon szabályozott terület határa

SZ-J1 tervlapon szabályozott terület

szabályozási elemek

szabályozási vonal (meglévő)

építési övezet, övezet határa

építési hely határa

szabályozási jelek

beépítésre nem szánt terület

közlekedési terület

települési mellékút

mezőgazdasági út

mezőgazdadsági terület

általános

gazdálkodási

erdőterület

védelmi

értékvédelem

művi értékvédelem

régészti lelőhely

táj- és természetvédelem

NATURA 2000 terület

közművek

20 kV-os légvezeték és védőtávolsága

400 kV-os légvezeték és védőtávolsága

Hegyeshalom Nagyközségi Önkormányzat Képviselő-testületének a helyi építési szabályzatról szóló,
6/2010. (VI.25.) önkormányzati rendeletének melléklete,
egységes szerkezetben a módosító 6/2020. (IV.24.) önkormányzati rendelettel

REGIOPLAN

Megrendelő neve: Hegyeshalom Nagyközségi Önkormányzat

Munka neve: Hegyeshalom nagyközség településrendezési terve	Munkaszám: Rp.I.116-33
Munkarész neve: Szabályozási terv	Meretarány: 1:4 000
Rajz címe: Szabályozási és övezeti terv I./4 (Erzsébet-pusztá)	Rajzszám: SZ-J1/4/1M
Felelős településtervező: <i>Szeredi Gábor</i>	Felelős településrendezés társtervező: <i>Szeredi Gábor</i>
Kalmár Ágnes TT-08-0479	Szeredi Gábor településtervező
Felelős közlekedéstervező: <i>Réder Tibor</i>	Felelős közműtervező: <i>Ferencki Huba</i>
Réder Tibor Tk08-08133	Ferencki Huba TT-08-0253 TE-T-08-0253 TE-H-08-0253
	Felelős zöldfelületi és tájrendezési tervező: <i>Pekkerme Szabó Piroska</i>
	Pekkerme Szabó Piroska Tk-08-0073

A tervezési alaptérkép az állami alapadatok felhasználásával készült.