



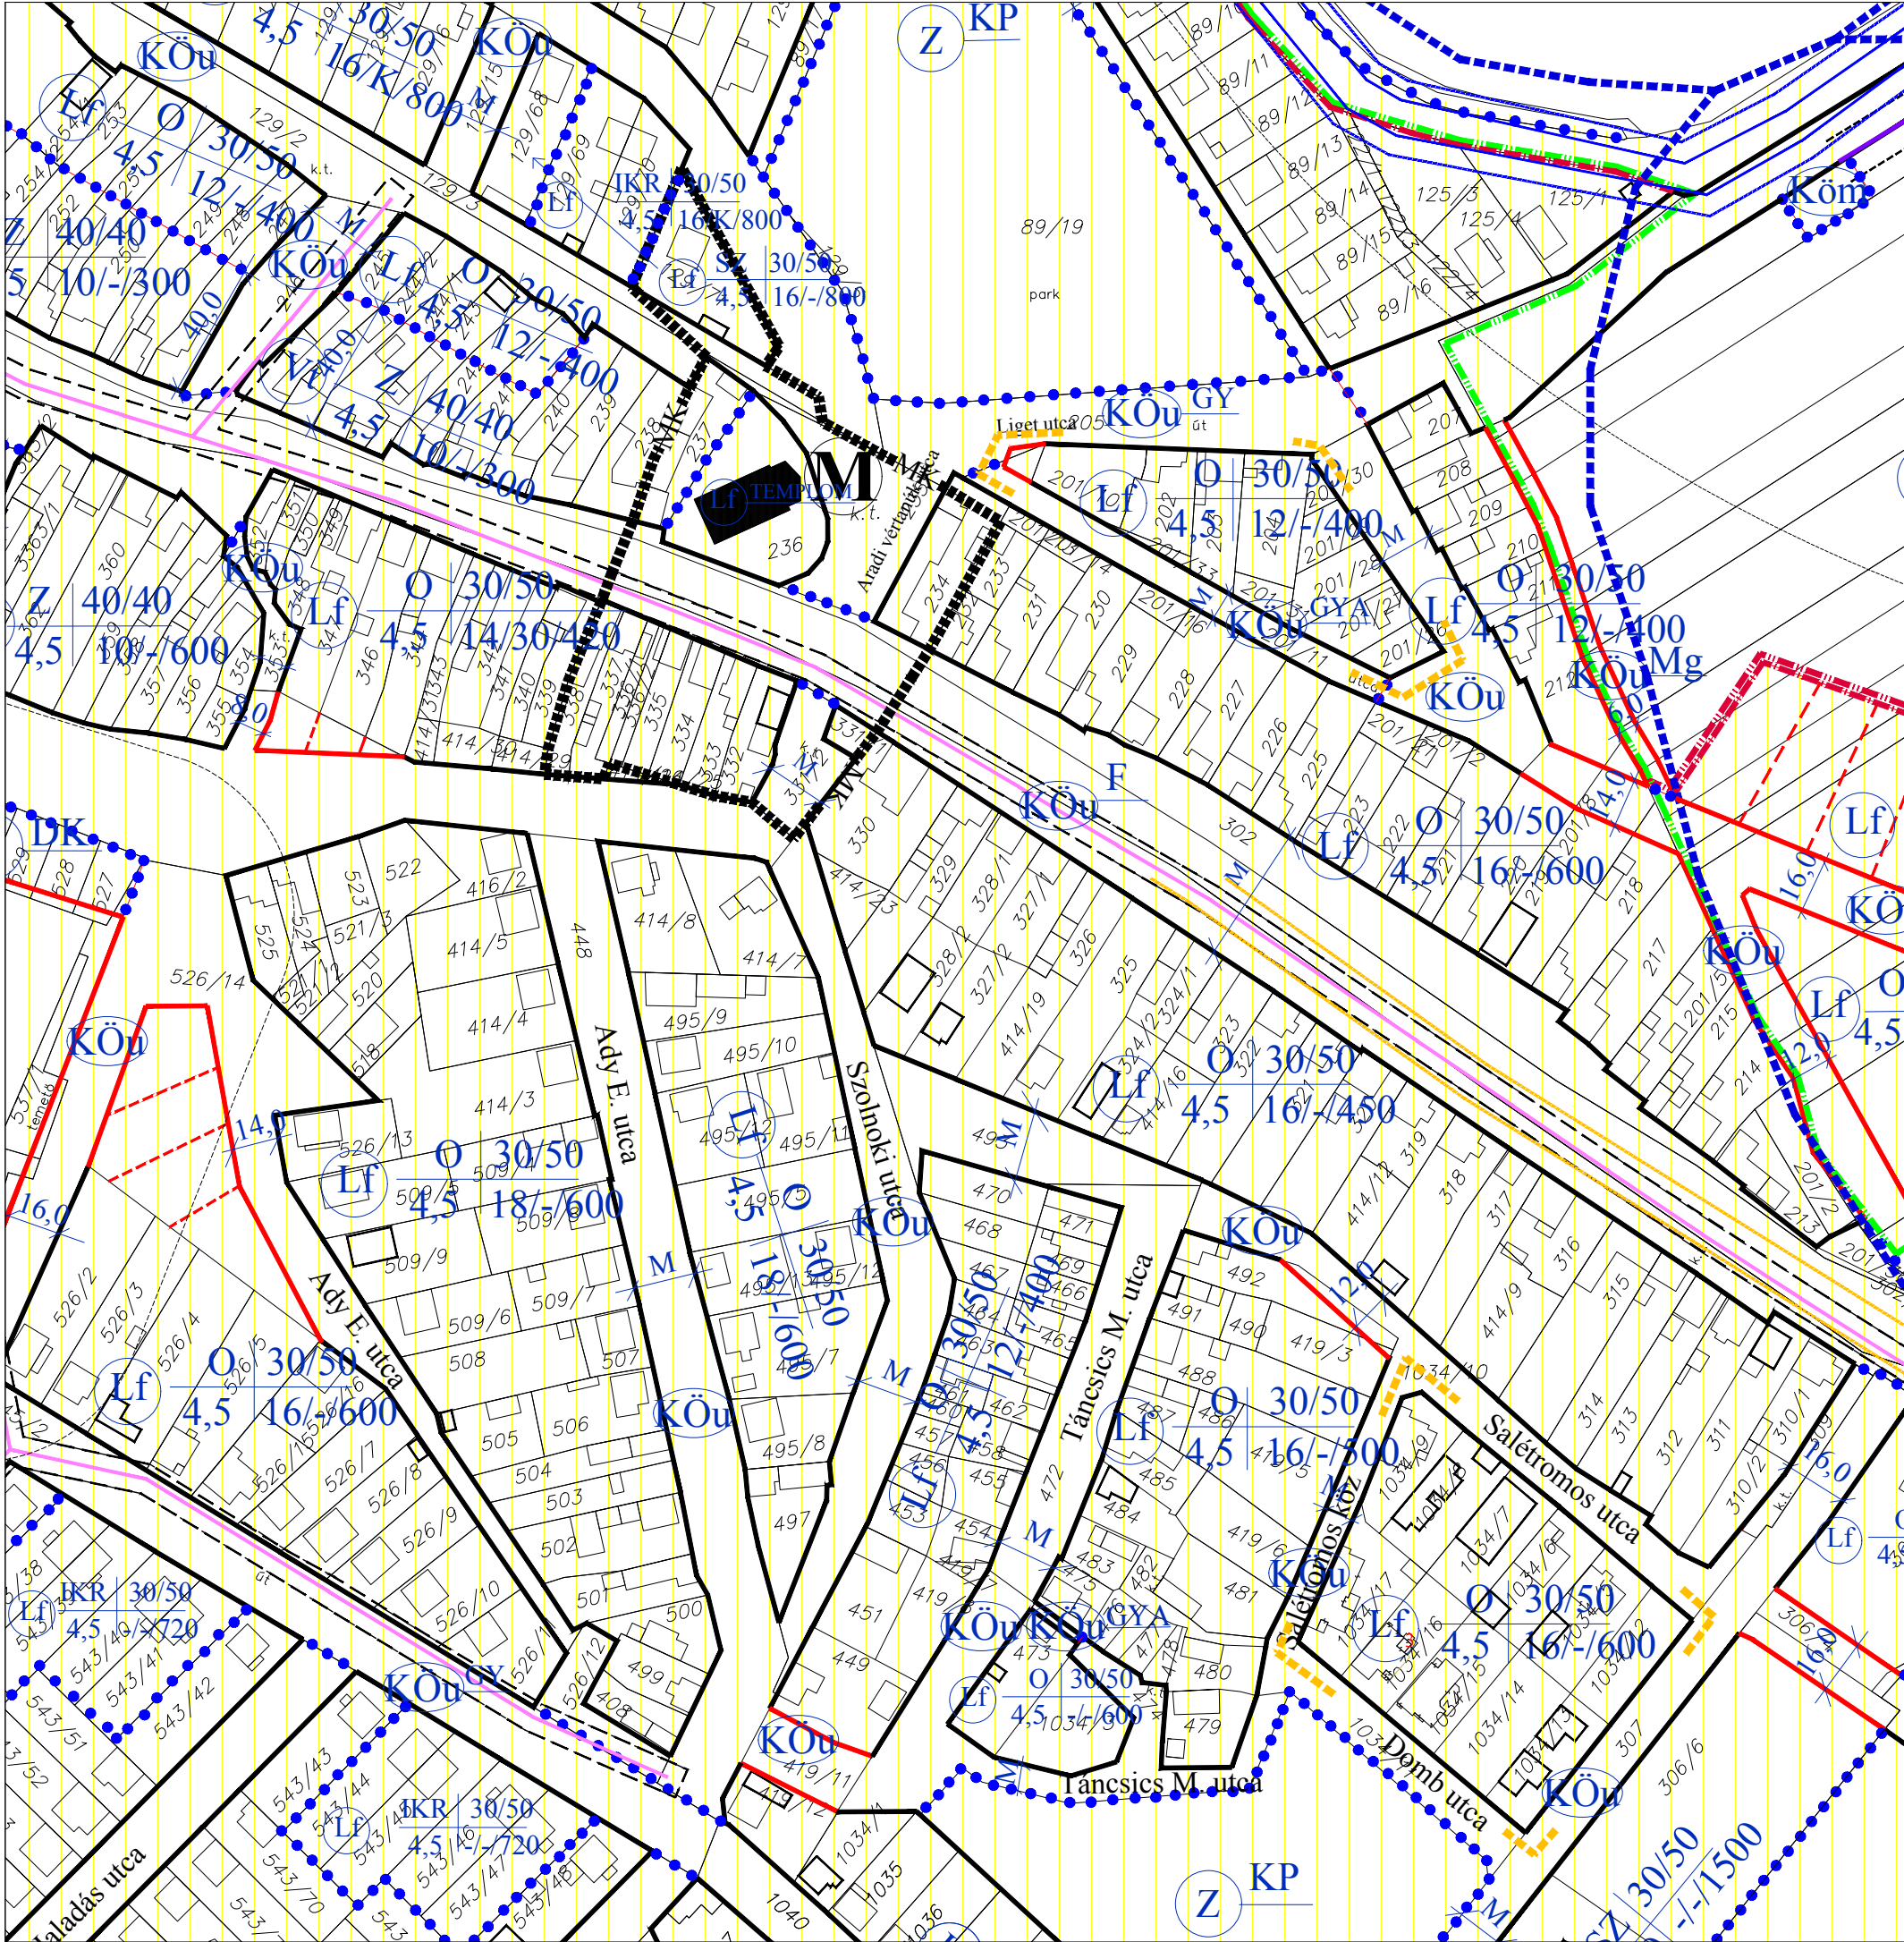

Hegyeshalom nagyközség Településrendezési terv módosítás

M 1: 2 000

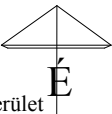

Hatályos terv jelmagyarázata	
	SZ-J1 tervlapon szabályozott terület
határvonalak	
	belterület határa (tervezett)
	beépített és beépítésre szánt, illetőleg beépítésre nem szánt területek határa
	belterület határa (meglévő)
szabályozási elemek	
	szabályozási vonal (tervezett)
	szabályozási vonal (meglévő)
	építési övezet, övezet határa
	irányadó telekhatár
beépítésre szánt területek lakóterületek	
	falusias
vegyes terület	
	településközpont vegyes
beépítésre nem szánt területek	
közlekedési és közműterület	
	főút
	települési gyűjtőút
	lakóterületi kiszolgáló út
	lakóterületi gyalogút
	közműterület
zöldterület	
	közpark
közművek	
	20 kV-os légvezeték és védőtávolsága
értékvédelem	
művi értékvédelem	
	műemléki környezet határvonala
	régészeti lelőhely
	műemlék
egyéb	
	partél
	parti sáv határa
	alaptérképen nem szereplő épület

Jóváhagyott dokumentáció

Hegyeshalom Nagyközségi Önkormányzat Polgármestere
5/2021. (V.3.). önk. rendeletének 1. számú melléklete

REGIOPLAN		Környezet- és Településtervező KFT. 9022 Győr, Újkapu u. 13. Tel.: 96/311-304, 529-751 e-mail:regioplan@regioplan.hu	
Megrendelő neve: Hegyeshalom Nagyközségi Önkormányzat			
Munka neve: Hegyeshalom nagyközség településrendezési terv módosítás		Munkaszám: Rp.I.116-40	
Munkarész neve: Szabályozási terv		Méretarány: 1:2 000	
Rajz címe: Szabályozási és övezeti terv I/1/18M (Központi belterület) fedvény		Rajzszám: SZ-J1/1/18M	
Felelős településtervező: <i>Kalmár Ágnes</i>		Településrendezés társtervező: <i>Szeredi Gábor</i>	
Kalmár Ágnes TT 08-0479		Szeredi Gábor településtervező	
Felelős közlekedéstervező: <i>Réder Tibor</i>		Felelős közműtervező: <i>Ferenczi Huba</i>	
Réder Tibor Tk-08-0133		Ferenczi Huba TV-T-08-0253 TE-T-08-0253	
		Felelős zöldfelületi és tájrendezési tervező: <i>Pekerné Szabó Piroska</i>	
		Pekerné Szabó Piroska Tk-08-0073	
A tervezési alaptérkép az állami alapadatok felhasználásával készült.			