


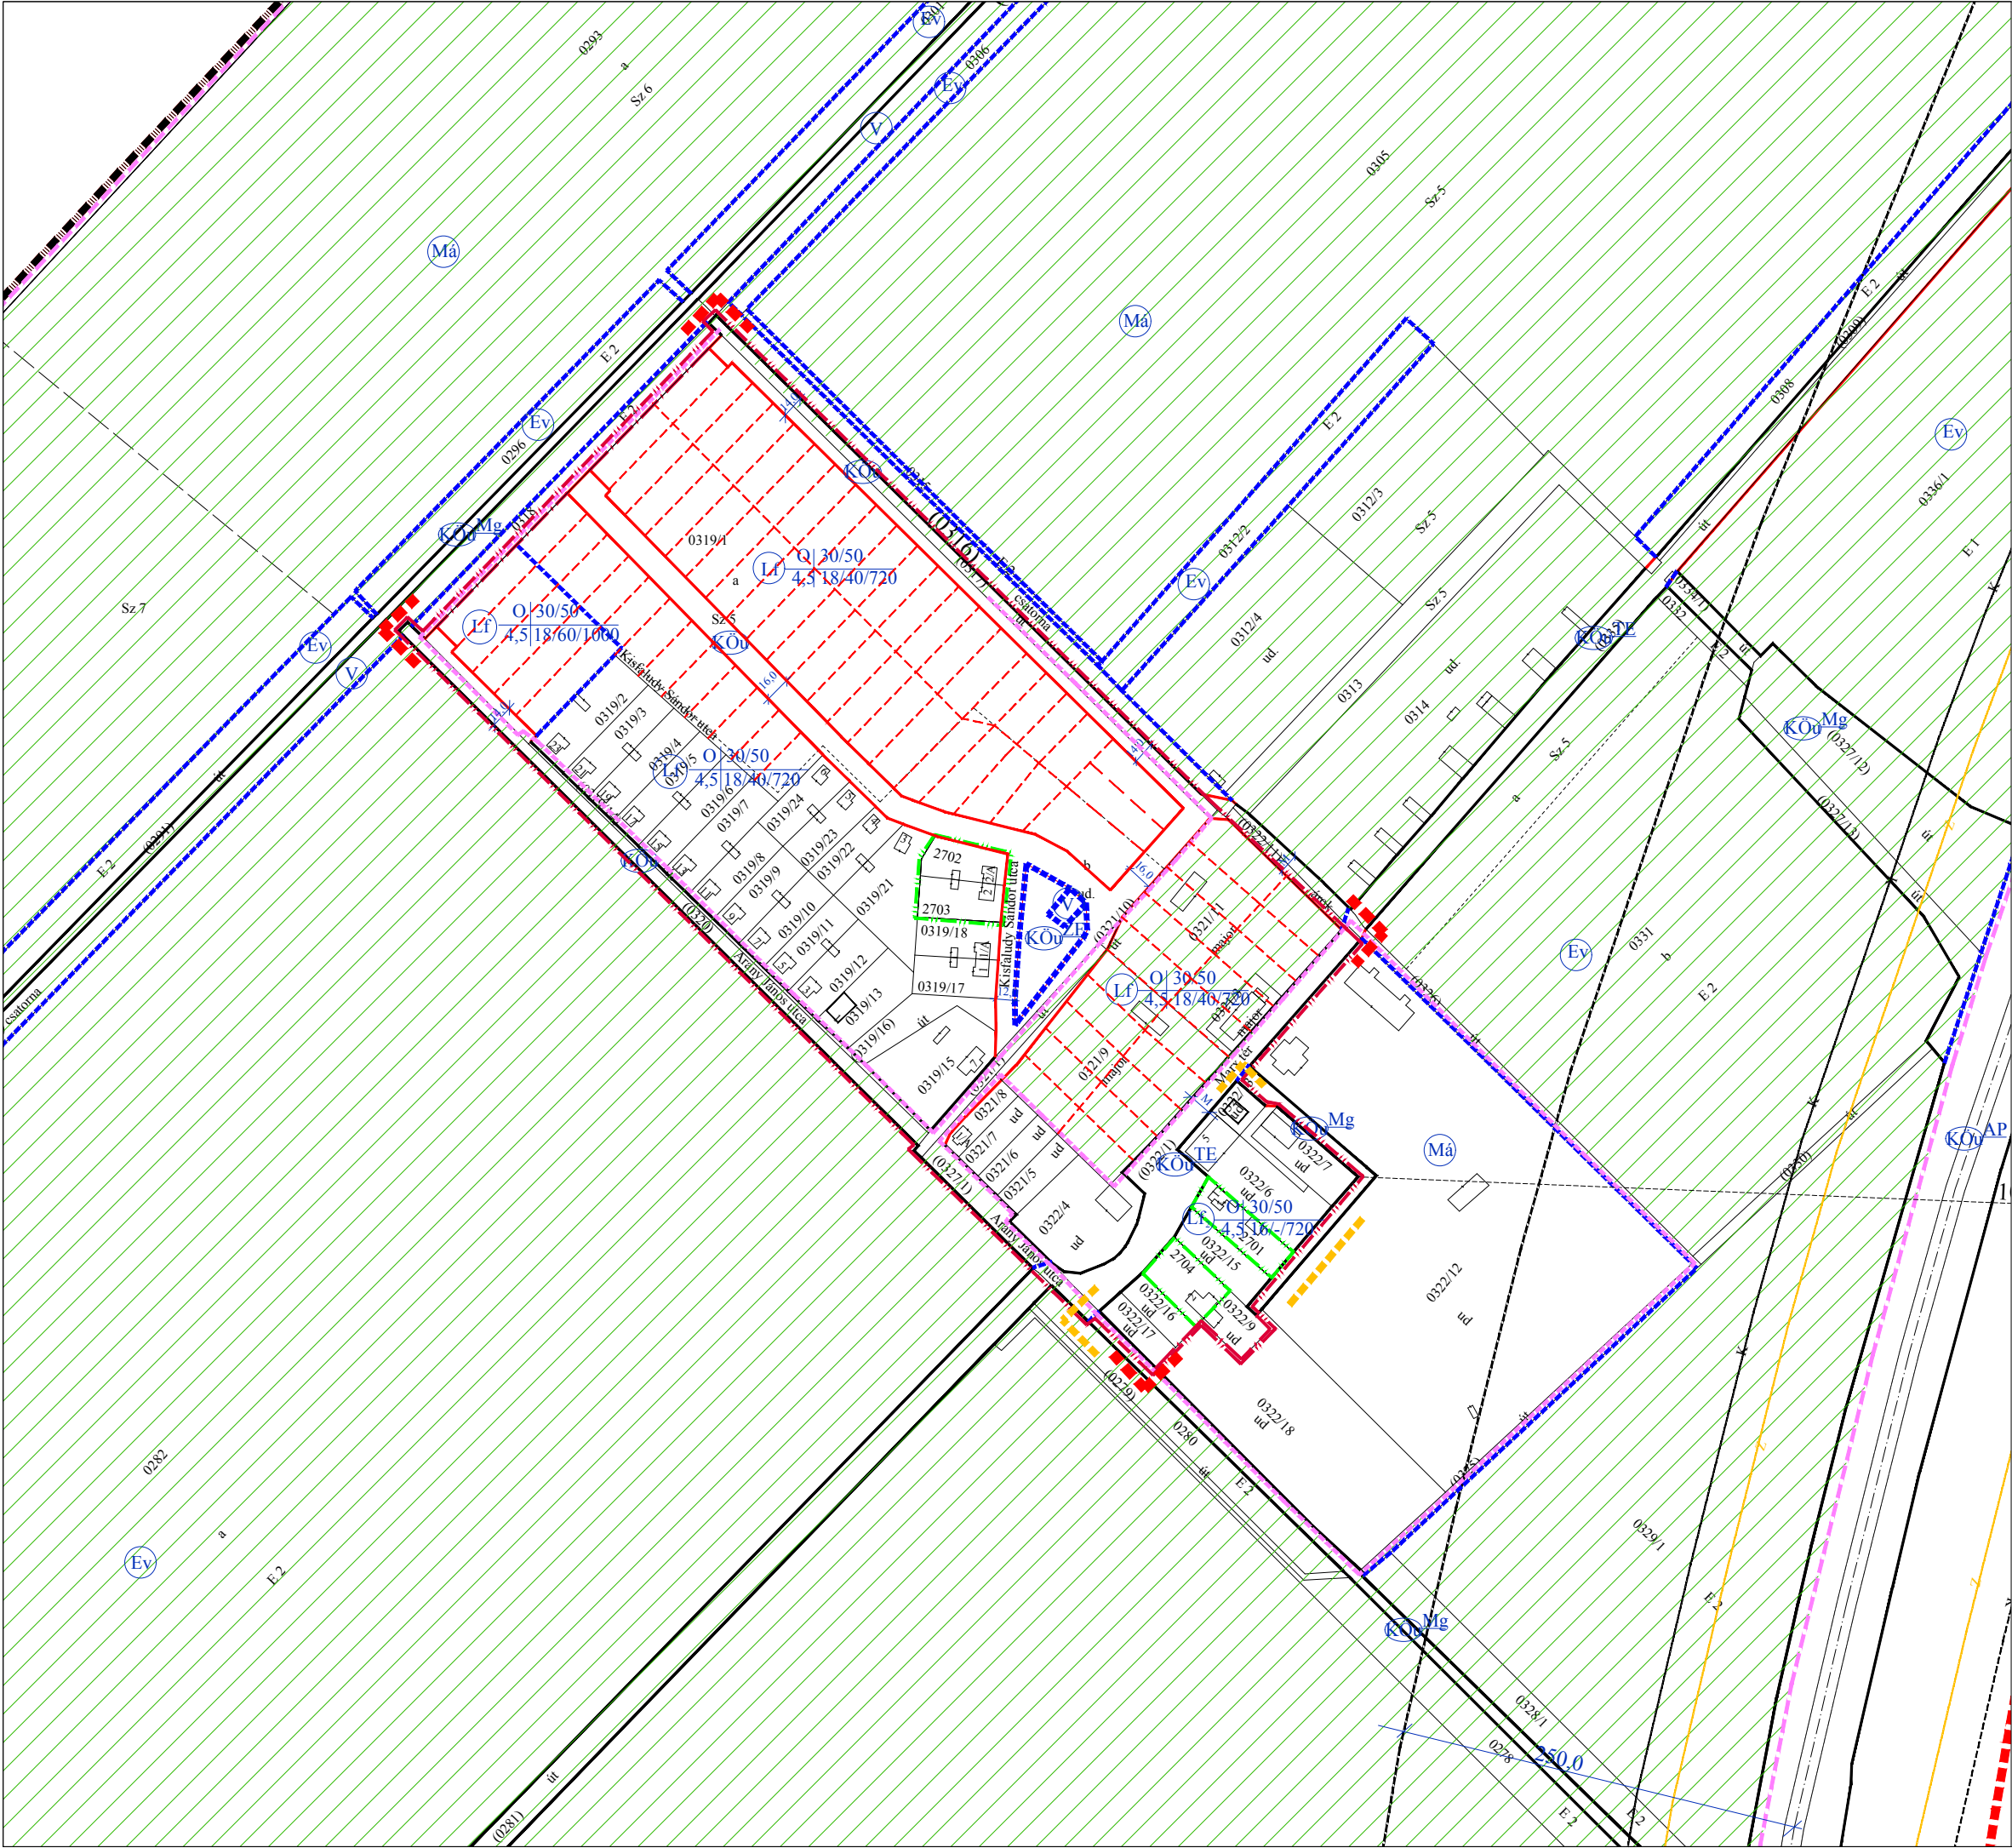

Hegyeshalom nagyközség

Településrendezési terv módosítása

Máriaiget

Módosított terv jelmagyarázata

- módosítással érintett terület határa
- Jelmagyarázat határvonalak
- SZ-J1/5 tervlapon szabályozott terület határa
- közigazgatási terület határa (tervezett)
- belterület határa (tervezett)
- belterület határa (meglévő)
- beépített és beépítésre szánt, illetőleg beépítésre nem szánt területek határa
- közút védőtávolsága
- közút, vasúti zaj megengedett értékének határa

szabályozási elemek

- szabályozási vonal (tervezett)
- szabályozási vonal (meglévő)
- építési övezet, övezet határa
- irányadó telekhatár

szabályozási jelek

beépítésre szánt területek lakóterület

- Lf falusias

beépítésre nem szánt terület

közlekedési terület

- AP autópálya
- Te települési mellékút
- ZF zöldfelületi rész
- OU lakóterületi kiszolgáló út
- Mg mezőgazdasági út

mezőgazdadsági terület

- Ma általános

erdőterület

- Ev védelmi

vízgazdálkodási terület

- V vízgazdálkodási terület

táj- és természetvédelem

- NATURA 2000 terület

Jóváhagyott dokumentáció

Hegyeshalom Nagyközségi Önkormányzat Polgármestere 5/2021. (V.3.) önk. rendeletének 2. számú, egyúttal a Hegyeshalom Nagyközségi Önkormányzat Képviselő-testülete 6/2010. (VI.25.) rendeletének melléklete

Megrendelő neve: Hegyeshalom Nagyközségi Önkormányzat		Munkaszám: Rp.1.116-40	
Munka neve: Hegyeshalom nagyközség településrendezési terv módosítás		Méretarány: 1:4 000	
Munkarész neve: Szabályozási terv		Rajzsám: SZ-J1/5/2M	
Rajz címe: Szabályozási és övezeti helyszínrajz 1/5/2M (Máriaiget)		Dokumentálás dátuma: 2021.05.	
Felelős településtervező: Kalmár Ágnes TT 08-0479		Felelős közműtervező: Réder Tibor TK 08-0133	
Felelős közlekedéstervező: Kalmár Ágnes TT 08-0479		Felelős zöldfelületi és tájrendezési tervező: Pekkeré Szabó Piroska TK-08-0073	

A tervezési alaptérkép az állami alapadatok felhasználásával készült.