
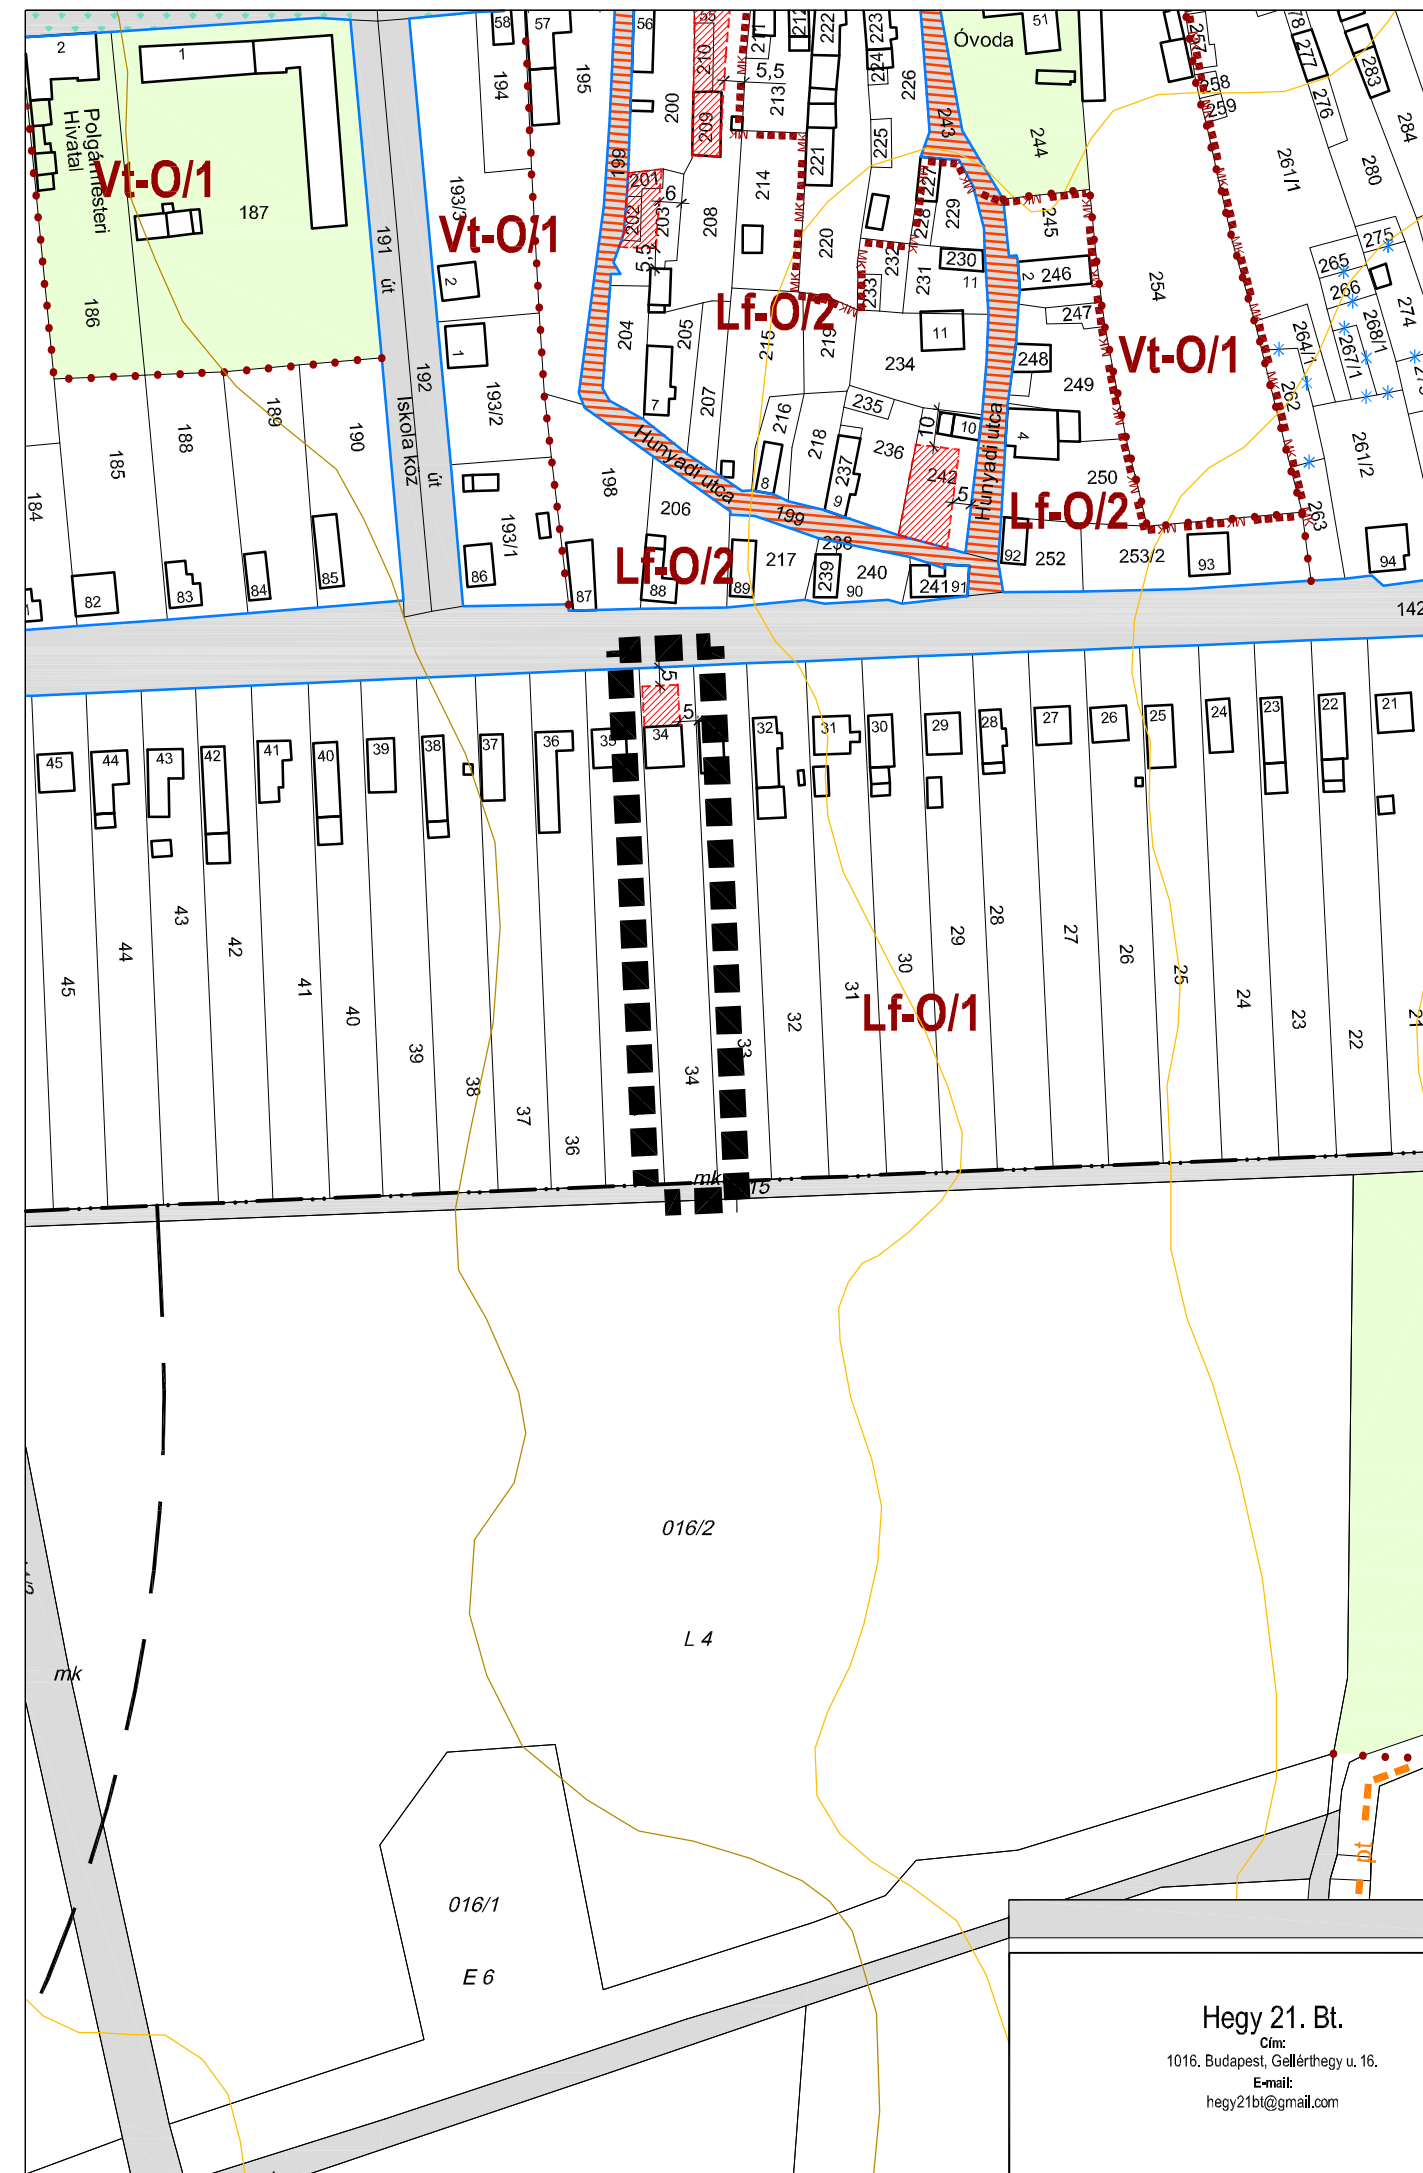


"1. melléklet a ../2022. (... ..) önkormányzati rendelethez
HIMOD KÖZSÉG
SZABÁLYOZÁSI TERV MÓDOSÍTÁS -
BELTERÜLET

m=1:2 000

Munkaszám: TT04020-M1/22

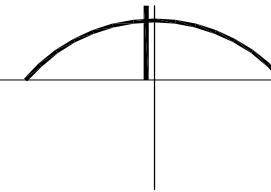

Jelmagyarázat

építési övezetek, övezetek

beépítésre szánt építési övezetek

Lf különleges rekreációs célú

Vt különleges rekreációs célú

beépítésre nem szánt övezetek

Köu közúti közlekedési

kötelező szabályozási elemek

szabályozási vonal (meglévő közterületi telekhatár)

építési hely határa

javasolt szabályozási elemek

tervezett belterület határ

javasolt telekhatár

javasolt megszüntető jel

tájékoztató, egyéb szabályozási elemek

belterület határa

SZ-2 jelű szabályozási terv módosítással érintett terület határa

meglévő/tervezett közlekedési célú közterület

vegyes használatú közlekedéscélú közterület

szintvonal

Az alaptérkép az állami alapadatok felhasználásával, földhivatal által hitelesített ingatlan-nyilvántartási térképre készült, magassági adatokkal az 1:10 000-es léptékű topográfiai térkép alapján egészült ki.

Hegy 21. Bt.
 Cím: 1016. Budapest, Gellérthegy u. 16.
 E-mail: hegy21bt@gmail.com

Felölös tervező:
Cseri Gabriella
 településtervező
 TT 01-4867

Tervezők:
 Révész László
 településtervező
 Wolf Beáta
 településtervező
 Papp Livia Katalin
 okl. tájépítésszámőrök

Megbízó:
Himod Község Önkormányzata
 9362 - Himod, Kossuth Lajos u. 1.

Munka megnevezése:
 Himod Község
Településrendezési terv - Módosítás

Rajz megnevezése:
SZABÁLYOZÁSI TERV MÓDOSÍTÁS -
BELTERÜLET

Dátum: **2022. 05.**
 Méretarány: **M=1:2 000**

Rajzszám:
SZ-2/M1-22