

**IKRÉNY
TELEPÜLÉSRENDEZÉSI TERV
SZABÁLYOZÁSI TERV**

M 1 : 20 000



JELMAGYARÁZAT


Határvonalak	
	KÖZIGAZGATÁSI HATÁRVONAL
	BEÉPÍTETT TERÜLET HATÁRA (BELTERÜLETI HATÁR)
	BEÉPÍTÉSRE SZÁNT TERÜLET HATÁRA (MÓDOSÍTOTT BELTERÜLETI HATÁR)
	SZABÁLYOZÁSI VONAL
	ÖVEZETI HATÁRVONAL
	TERÜLETFELHASZNÁLÁSI MÓDOK HATÁRA
	VÉDŐTÁVOLSÁG HATÁRVONALA
	KÖZÚT VÉDŐÖVZETÉNEK HATÁRVONALA
	VASÚT VÉDŐTÁVOLSÁGÁNAK HATÁRVONALA
	KÖZLEKEDÉSI ZAJ VÉDŐTÁVOLSÁGÁNAK HATÁRVONALA
	ÁLLATTARTÓ TELEPHELY VÉDŐTÁVOLSÁGÁNAK HATÁRVONALA
	TELEPÜLÉS VÉDENDŐ TERÜLETÉNEK 1000,0 M-ES VÉDŐTÁVOLSÁGA
	TERMÉSZETI TERÜLET VÉDŐTÁVOLSÁGA

Egyéb vonalak, jelek

	VILLAMOS GERINCHÁLÓZAT
	VILLAMOS ALAPHÁLÓZAT
	NAGNYOMÁSÚ GÁZVEZETÉK
	NAGY-KÖZÉPNYOMÁSÚ GÁZVEZETÉK
	RÉGÉSZETI LELEHÉLY HATÁRA
	RÉGÉSZETI ÉRDEKŰ TERÜLET
	MŰEMLEKI KÖRNYEZET HATÁRA
	NATURA 2000 VÉDETTSGŰ TERÜLET
	ORSZÁGOS ÖKOLÓGIAI HÁLÓZATBA TARTOZÓ TERÜLET

TERÜLETFELHASZNÁLÁSI ELEMES ÉS ÖVEZETE

Köü	KÖZLEKEDÉSI TERÜLET
AP	AUTÓPÁLYA
GYF	GYORSFORGALMI ÚT
F	FŐÚT
Te	TELEPÜLÉSKÖZI ÚT
M	MELLEKÚT
Mg	MEZŐGAZDASÁGI ÚT
Gip	IPARTERÜLETI KISZOLGÁLÓ ÚT
(M)	MEZŐGAZDASÁGI TERÜLET
Á	ÁLTALÁNOS TERMELÉSI CÉLŰ TERÜLET
G	GAZDÁLKODÁSI TERÜLET
(E)	ERDŐTERÜLET
VE	VÉDŐERDŐ
GE	GAZDASÁGI ERDŐ
KJ	KÖZJÓLÉTI ERDŐ
(VT)	VÍZGAZDÁLKODÁSI TERÜLET
(Kü)	KÜLÖNLEGES TERÜLET
(KÖ)	KÖZMŰ TERÜLET

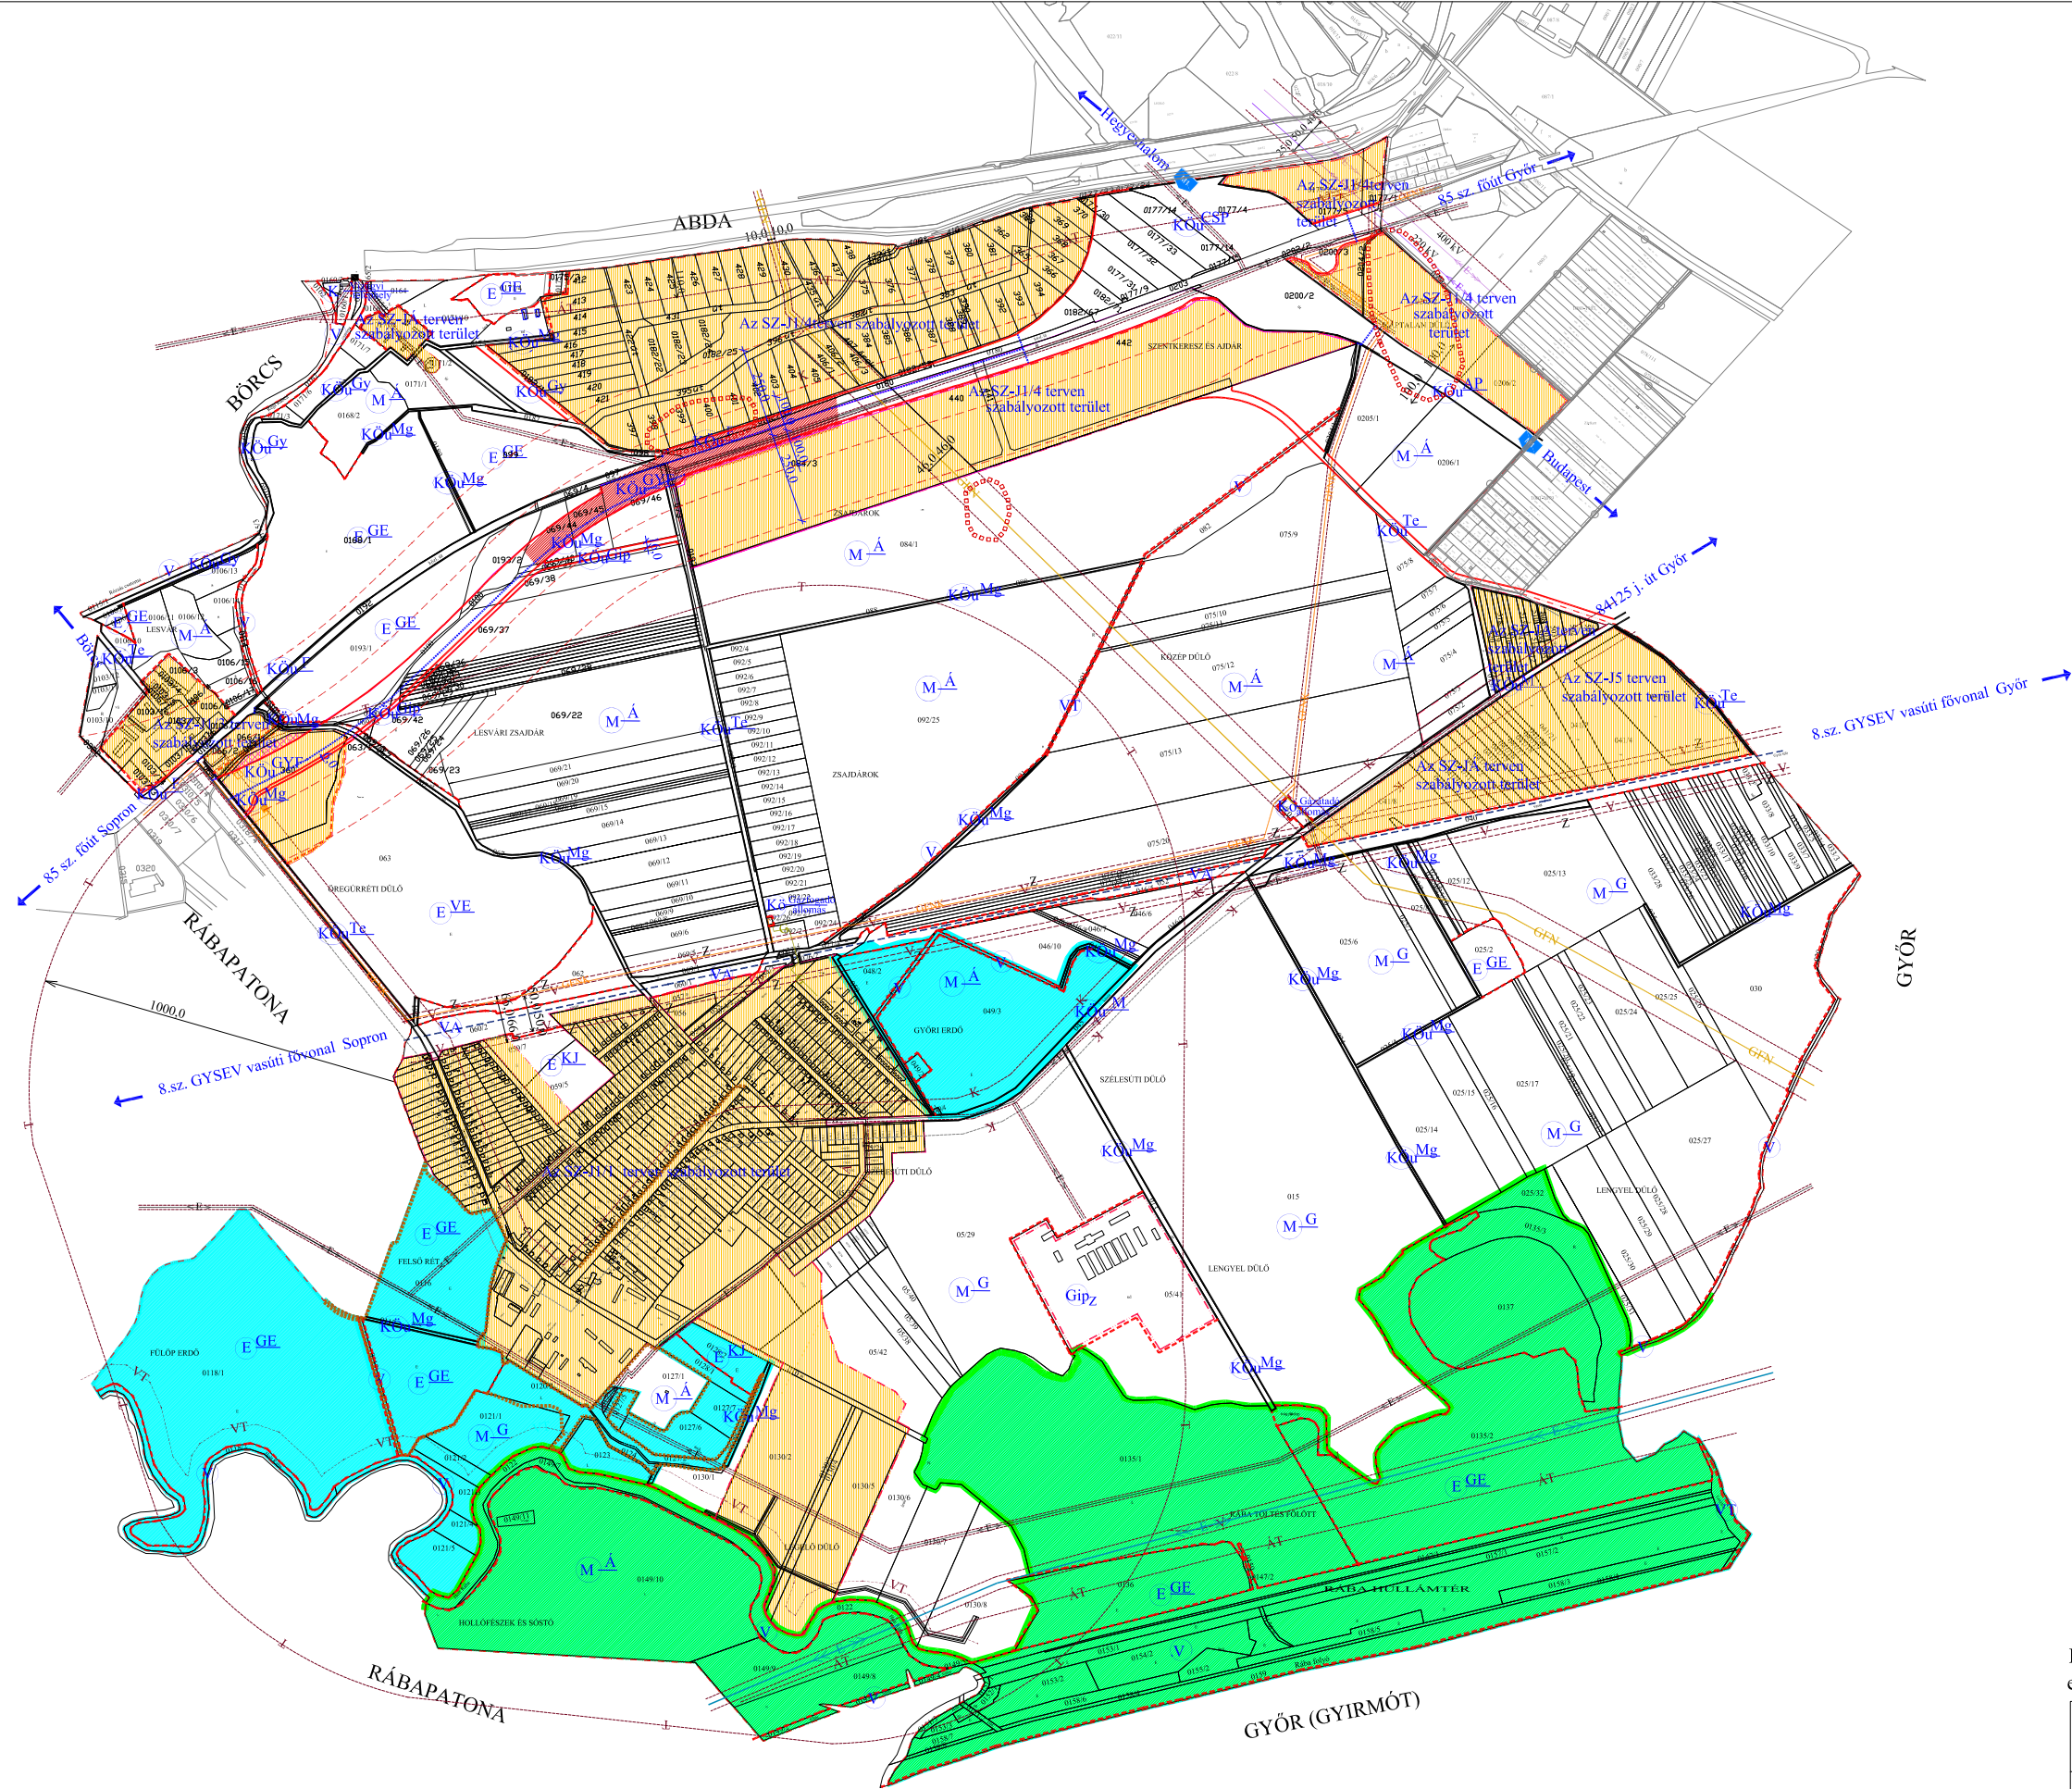

Ikrény Község Önkormányzatának a helyi építési szabályzatának egységes szerkezetben foglalt 15/2000 (XII.22.) rendeletének melléklete

REGIOPLAN		Környezet- és Településtervező KFT. 9022 Győr, Újkapu u. 13. Tel./Fax: 96/311-304, 529-751 e-mail: regioplan@regioplan.hu	
Megrendelő neve:	Ikrény Község Önkormányzata	Munkaszám:	Rp.I.130-16
Munka neve:	Ikrény Község településrendezési terv módosítás	Meretarány:	M 1:20000
Munkarész neve:	Szabályozási terv	Rajzszám:	SZ-J2
Rajz címe:	Szabályozási és övezeti terv II/M	Felelős településtervező:	2015.02.
Felelős közlekedéstervező:	Pekterné Szabó Piroksa TTI-08-0073	Felelős köztervező:	Felelős zöldfelületi és tájrendezési tervező:
Réder Tibor K1d-1/08-0133	Ferencki Huba TI-T08-0253 TE-T08-0253 TV-T08-0253	Pekterné Szabó Piroksa Tk-08-0073	
A tervezési alaptérkép az állami alapadatok felhasználásával készült			