


IKRÉNY TELEPÜLÉSRENDEZÉSI TERV MÓDOSÍTÁS SZABÁLYOZÁSI TERV

M 1 : 2 000



JELMAGYARÁZAT

- módosítással érintett terület határa
- tervezett belterületi határvonal
- meglévő, megmaradó szabályozási vonal
- tervezett szabályozási vonal
- övezeti határvonal
- építési hely határa
- vasúti védőterület határvonala
- kereskedelmi, szolgáltató terület

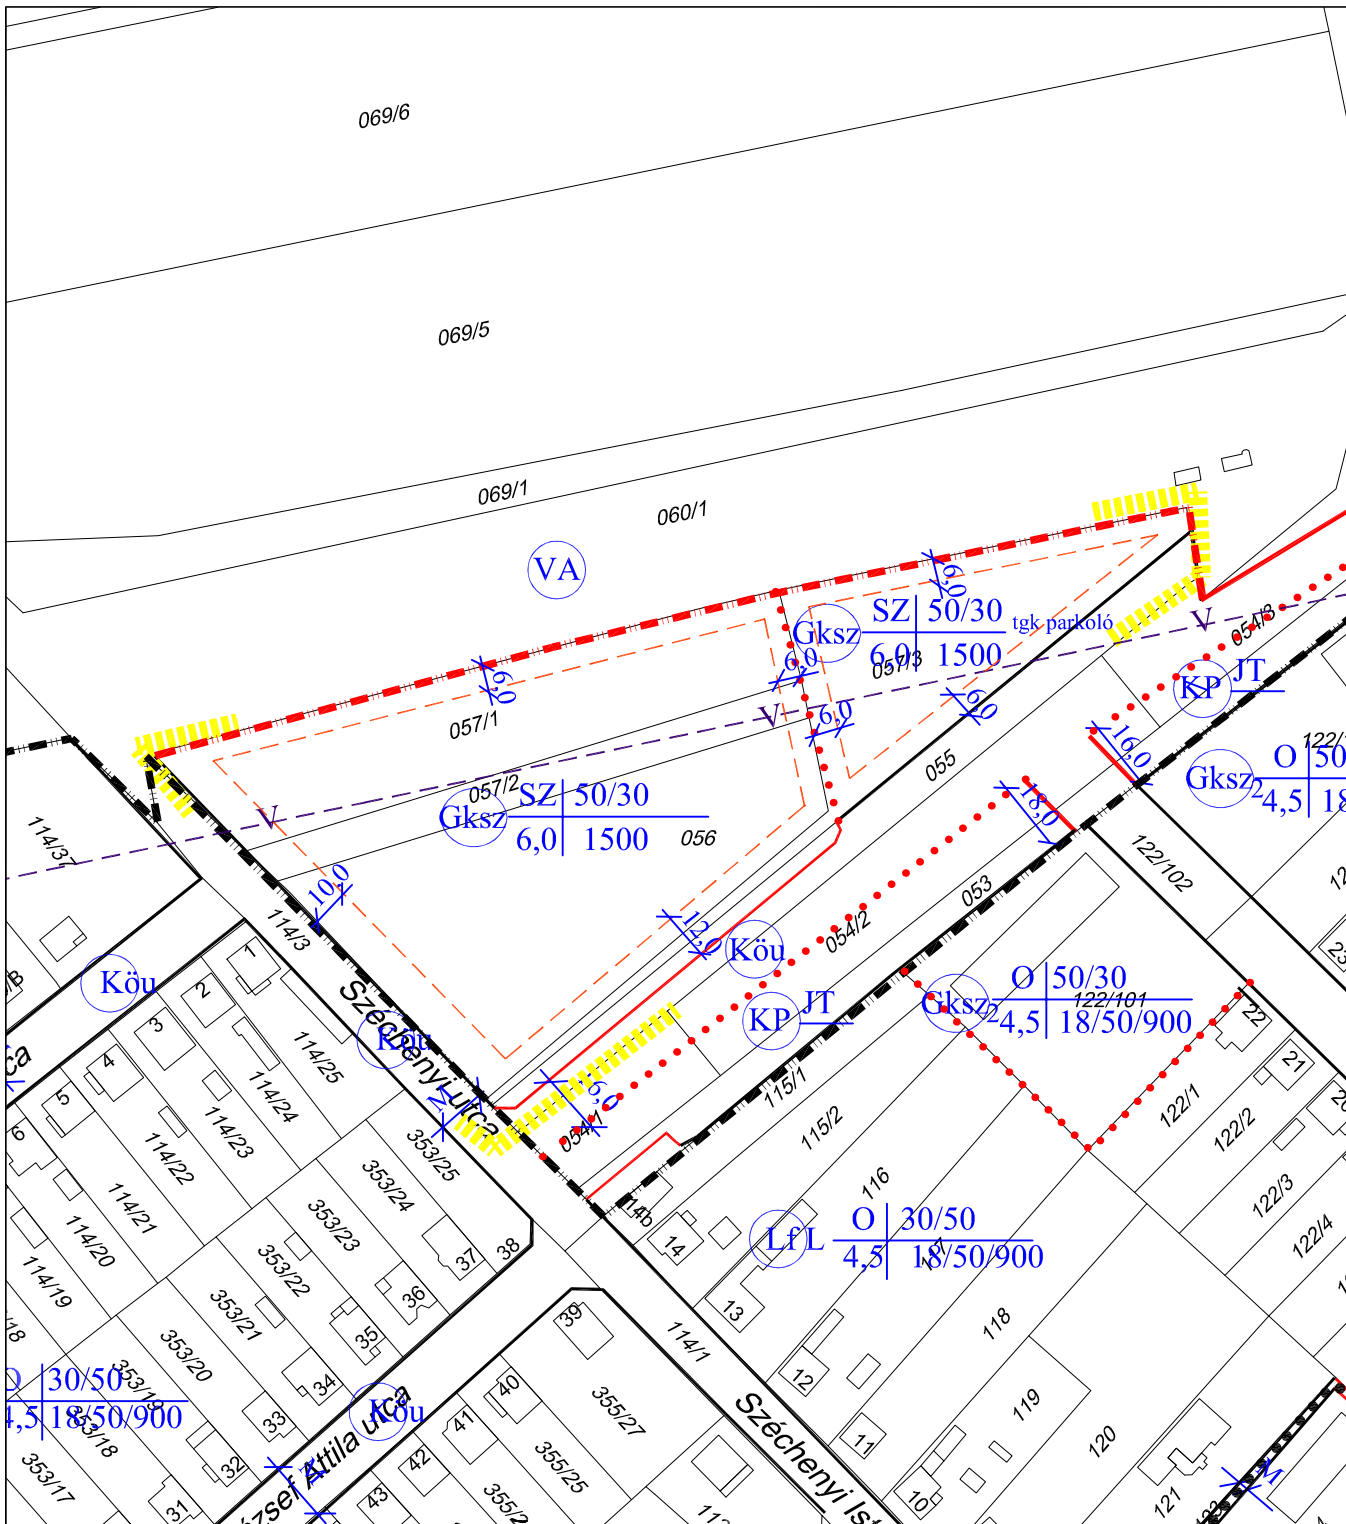

Ikrény Község Önkormányzata 1/2015.(I.15.) rendeletének
melléklete

REGIOPLAN

Környezet- és Településtervező KFT.
9022 Győr, Újkapu u. 13.
Tel./Fax: 96/311-304, 529-751
e-mail: regioplan@regioplan.hu



Megrendelő neve: Ikrény Község Önkormányzata		Munkaszám: Rp.I.130-16
Munka neve: Ikrény Község településrendezési terv módosítás		Méretarány: M 1:2000
Munkarész neve: Szabályozási terv		Rajzszám: SZ-J1/2M
Rajz címe: Szabályozási és övezeti terv 1/2M		Dokumentálás dátuma: 2015.02.
Felelős településtervező: Pékterné Szabó Piroška TK-08-0073		Településrendezés társtervező:
Felelős közlekedéstervező: Réder Tibor K1d-1/08-0133		Felelős közműtervező: Ferenczi Huba TEL-108-0253 TE-108-0253 TV-108-0253
Felelős zöldfelületi és tájrendezési tervező: Pékterné Szabó Piroška TK-08-0073		
A tervezési alaptérkép az állami alapadatok felhasználásával készült		