


**IKRÉNY
TELEPÜLÉSRENDEZÉSI TERV
SZABÁLYOZÁSI TERV**

M 1 : 20 000

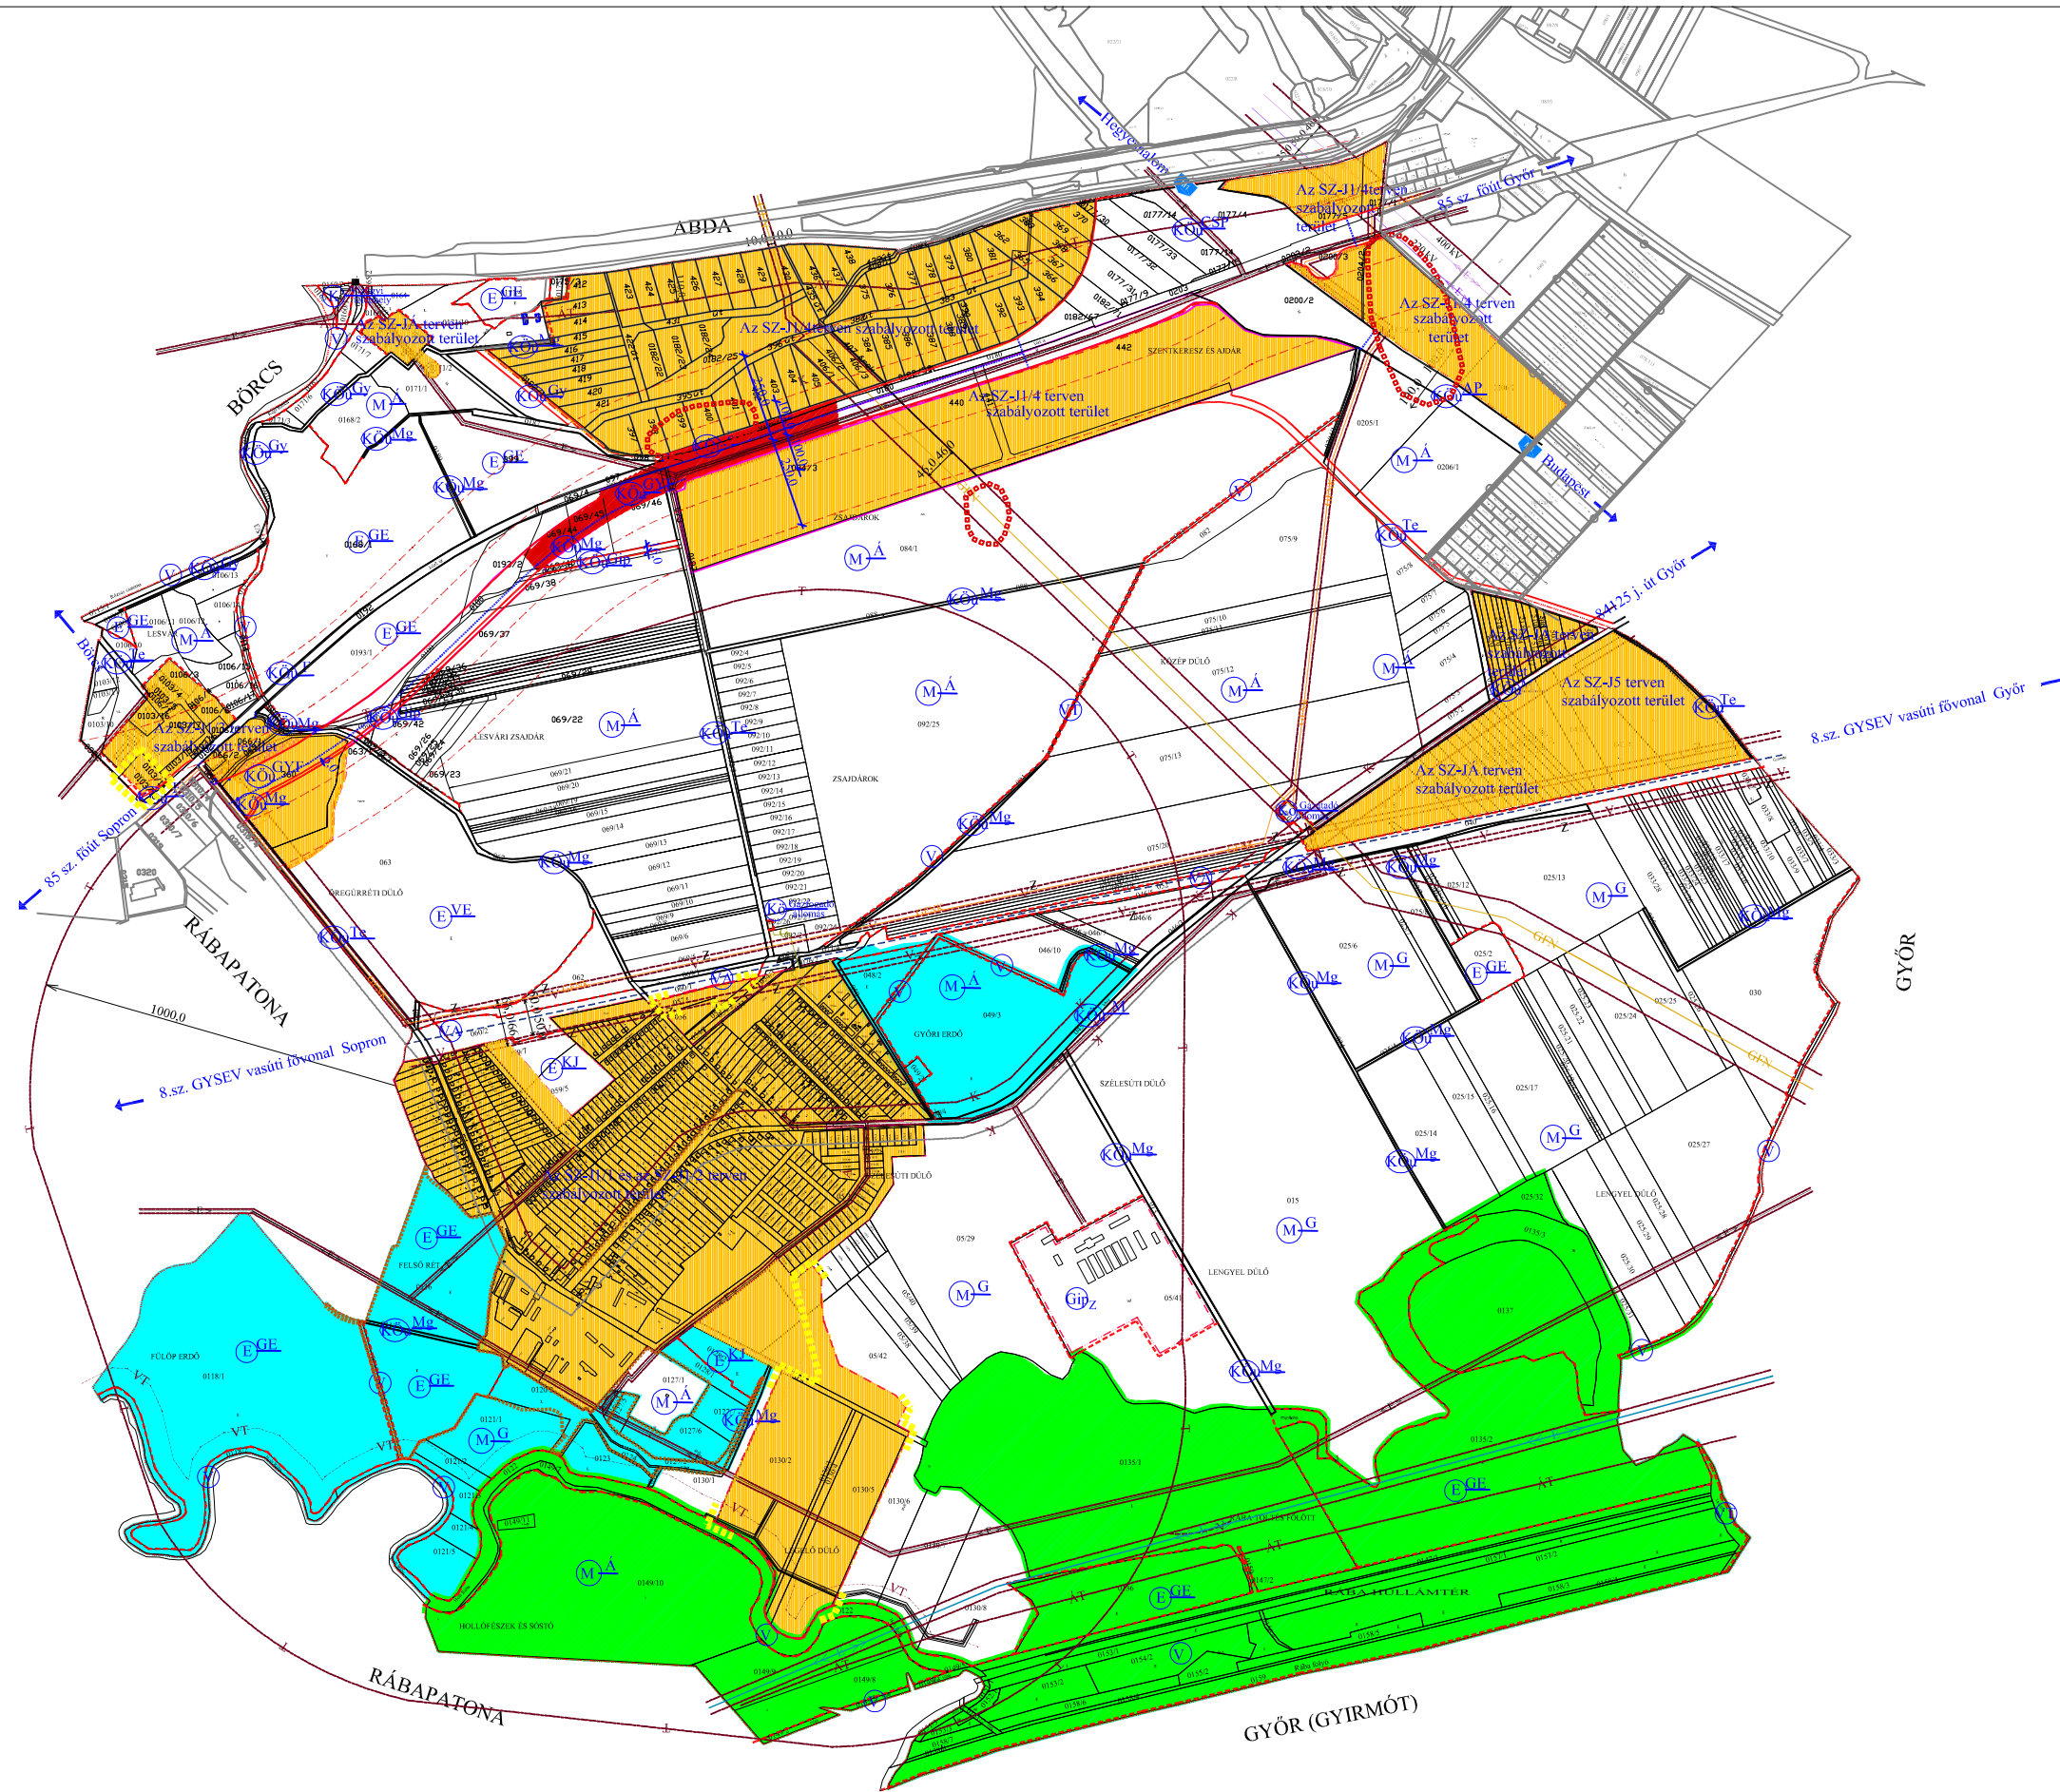

JELMAGYARÁZAT

- MÓDOSÍTÁSSAL ÉRINTETT TERÜLET HATÁRA
- Határvonalak**
- KÖZIGAZGATÁSI HATÁRVONAL
- BEÉPÍTETT TERÜLET HATÁRA (BELTERÜLETI HATÁR)
- BEÉPÍTÉSRE SZÁNT TERÜLET HATÁRA (MÓDOSÍTOTT BELTERÜLETI HATÁR)
- SZABÁLYOZÁSI VONAL
- ÖVEZETI HATÁRVONAL
- TERÜLETFELHASZNÁLÁSI MÓDOK HATÁRA
- VÉDŐTÁVOLSÁG HATÁRVONALA
- KÖZÚT VÉDŐÖVZETÉNEK HATÁRVONALA
- VASÚT VÉDŐTÁVOLSÁGÁNAK HATÁRVONALA
- KÖZLEKÉSI ZAJ VÉDŐTÁVOLSÁGÁNAK HATÁRVONALA
- ÁLLATTARTÓ TELEPHELY VÉDŐTÁVOLSÁGÁNAK HATÁRVONALA
- TELEPÜLÉS VÉDENDŐ TERÜLETÉNEK 1000,0 M-ES VÉDŐTÁVOLSÁGA
- TERMÉSZETI TERÜLET VÉDŐTÁVOLSÁGA

Egéb vonalak, jelek

- VILLAMOS GERINCHÁLÓZAT
- VILLAMOS ALAPHÁLÓZAT
- NAGYNYOMÁSÚ GÁZVEZETÉK
- NAGY-KÖZÉPNYOMÁSÚ GÁZVEZETÉK
- RÉGÉSZETI LELOHÉLY HATÁRA
- RÉGÉSZETI ÉRDEKŰ TERÜLET
- MŰEMLEKI KÖRNYEZET HATÁRA
- NATURA 2000 VÉDETTSGŰ TERÜLET
- ORSZÁGOS ÖKOLÓGIAI HÁLÓZATBA TARTOZÓ TERÜLET

TERÜLETFELHASZNÁLÁSI ELEMÉK ÉS ÖVEZETE

- KÖZLEKÉSI TERÜLET**
- AUTÓPÁLYA
- GYORSFORGALMI ÚT
- FŐÚT
- TELEPÜLÉSKÖZI ÚT
- MELLÉKÚT
- MEZŐGAZDASÁGI ÚT
- IPARTERÜLETI KISZOLGÁLÓ ÚT
- MEZŐGAZDASÁGI TERÜLET**
- ÁLTALÁNOS TERMELÉSI CÉLŰ TERÜLET
- GAZDÁLKODÁSI TERÜLET
- ERDŐTERÜLET**
- VÉDŐERDŐ
- GAZDASÁGI ERDŐ
- KÖZJÓLÉTI ERDŐ
- VÍZGAZDÁLKODÁSI TERÜLET
- KÜLÖNLEGES TERÜLET
- KÖZMŰ TERÜLET

Ikrény Község Önkormányzata 1/2015.(I.15.) rendeletének
melléklete

REGIOPLAN		Környezet- és Településtervező KFT. 9022 Győr, Újkapu u. 13. Tel./Fax: 96/311-304, 529-751 e-mail: regioplan@regioplan.hu		
Megrendelő neve:	Ikrény Község Önkormányzata	Munkaszám:	Rp.I.130-16	
Munka neve:	Ikrény Község településrendezési terv módosítás	Méretarány:	M 1:20000	
Munkarész neve:	Szabályozási terv	Rajzszám:	SZ-J2/M	
Rajz címe:	Szabályozási és övezeti terv II/M	Dokumentálás dátuma:	2015.02.	
Felelős településtervező:	Pekkerme Szabó Pirokska TT1-08-0073	Településrendezés társtervező:	Pekkerme Szabó Pirokska TT1-08-0073	
Felelős közlekedéstervező:	Réder Tibor K1d-1/08-0133	Felelős zöldterületi és tájrendezési tervező:	Pekkerme Szabó Pirokska TT1-08-0073	
Felelős közlekedéstervező:	Ferenecz Huba TE-T08-0253	Felelős közlekedéstervező:	TE-T08-0253	

A tervezési alaptérkép az állami alapadatok felhasználásával készült