


FARÁD

FARÁD

JELMAGYARÁZAT

	<p>Tervezett</p> <p>Meglévő</p> <ul style="list-style-type: none"> - szabályozási vonal (közterület, nem közterület elválasztó vonal) - irányadó szabályozási vonal - beépített és beépítésre szánt, ill. beépítésre nem szánt terület határa - igazgatási terület határa - területi egység határa - építési övezet, övezet határa - irányadó telekhatár - építési övezeti jel
	<p>Sajátos építési használat szerinti beépítésre szánt területek</p> <p>Lakóterület:</p> <ul style="list-style-type: none"> - felülsős - felsőss - felsőss terület - gazdasági terület: - kereskedelmi, szolgáltató - különleges terület: - hulladékgyűjtő udvar - termelő <p>Sajátos építési használat szerinti beépítésre nem szánt területek</p> <p>Közelítési terület:</p> <ul style="list-style-type: none"> - közúti <p>Zöldterület:</p> <ul style="list-style-type: none"> - közpark - közteret - közteret <p>Erdőterület:</p> <ul style="list-style-type: none"> - védőerdő - gazdasági erdő <p>Beépítési mód:</p> <ul style="list-style-type: none"> - oldalhatáron álló - szabadonálló - zártosú
	<p>Egyéb szabályozási elemek:</p> <ul style="list-style-type: none"> - kerékpárút - gyalogút - vegyes használatú gépjárműút - szabályozási szélesség (m) - védett helyi művelési érték - helyi jelentőségű védett természetvédelmi érték - építési hely határa (építési határvonal) - Sajátos építési használat szerinti szimlel - zöldterületi intézmények - védőerdő határa - fa - kötelező fásítás - megszüntető jel (irányadó) - védőterület, védőelválasztó, védősáv határa (pl. adótorony, temető) - Gksz major módosítással érintett terület

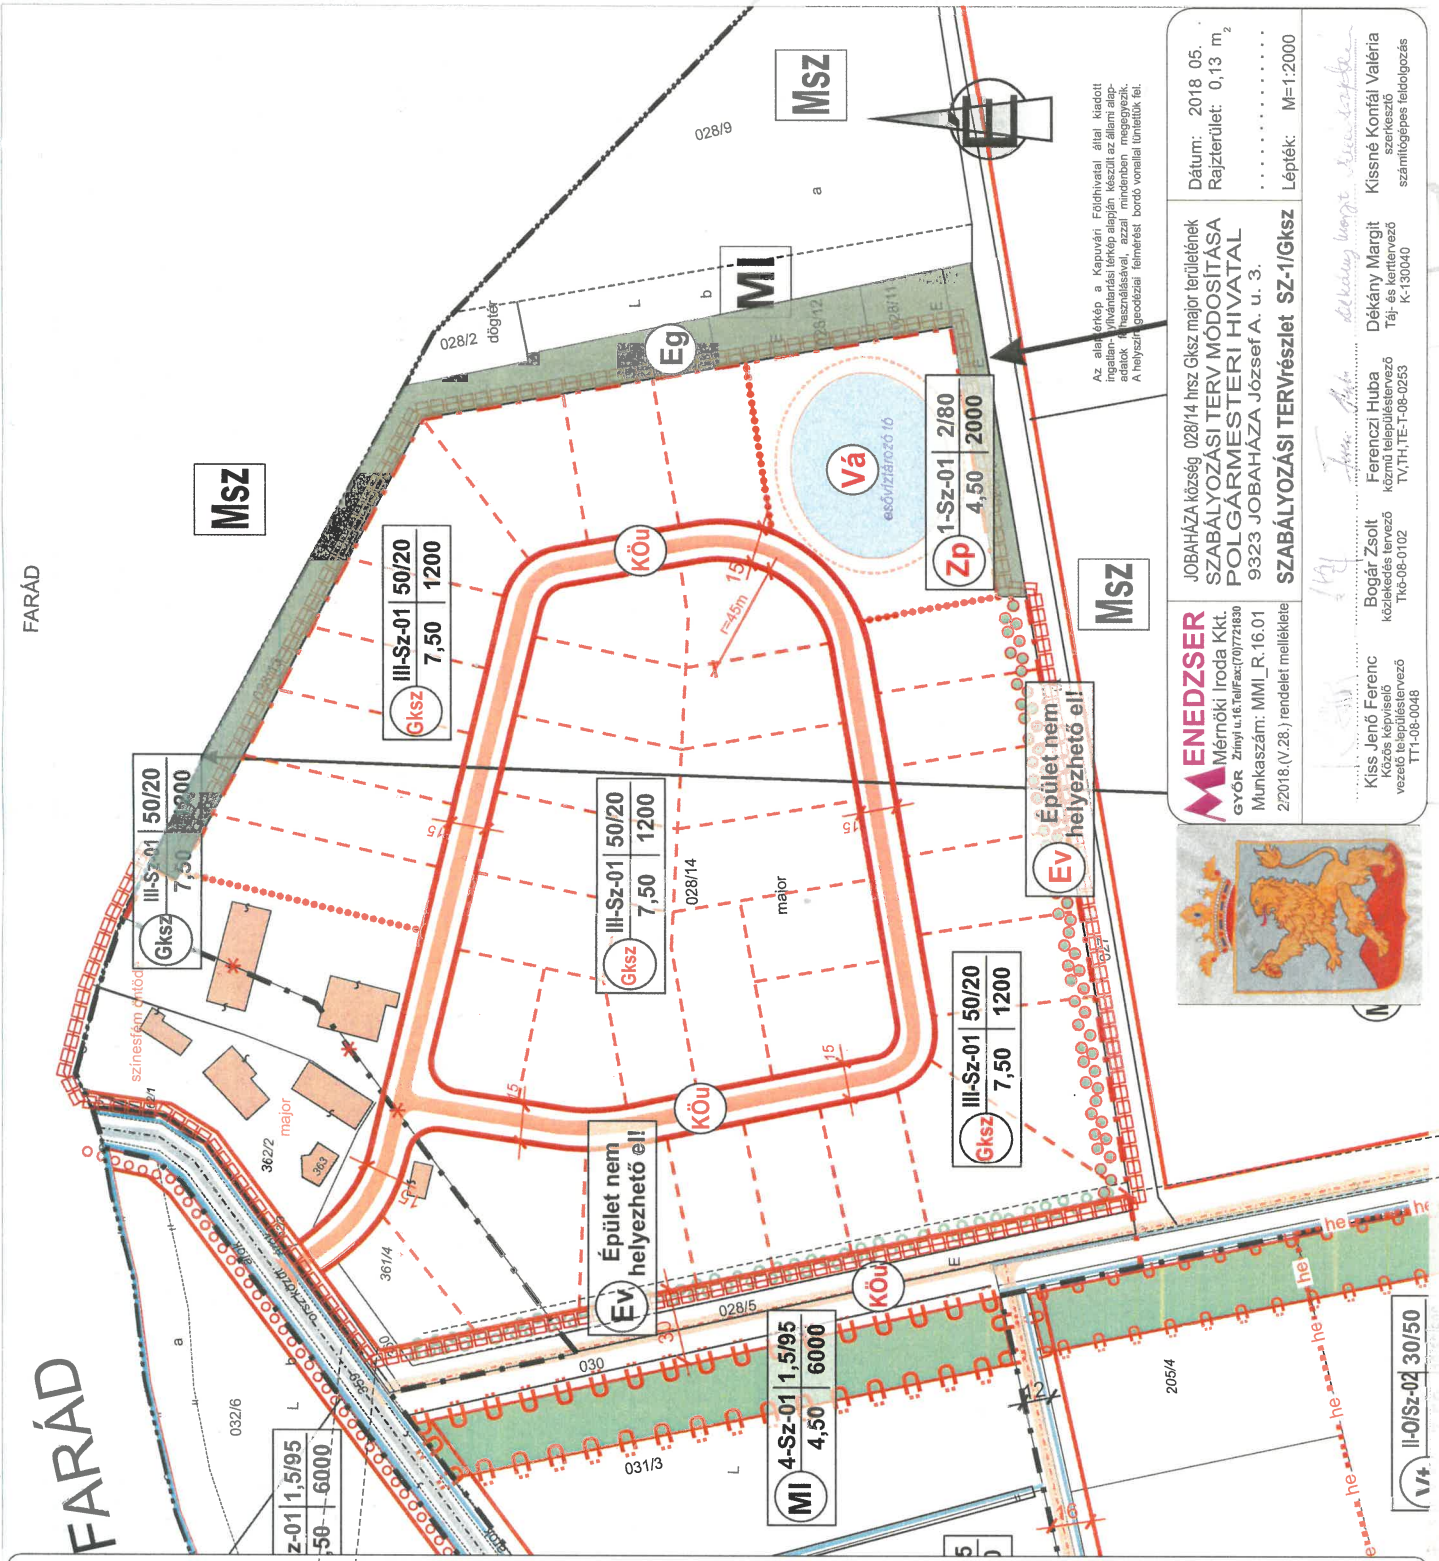

ENEDZSER
 Mérnöki Iroda Kkt.
 Győr Zinyi u.16. telef: 06/97771830
 Munkaszám: MMI_R.16.01

2020.18.(V.28.) rendelet melléklete

SZABÁLYOZÁSI TERVÉSZLET SZ-1/Gksz

JOBHAZA község 028/14 hrsz Gksz major területének SZABÁLYOZÁSI TERV MÓDOSÍTÁSA
 POLGÁRMESTERI HIVATAL
 9323 JOBAHAZA József A. u. 3.

Dátum: 2018. 05.
 Rajzterület: 0,13 m²
 Lépték: M=1:2000

Bogár Zsolt
 Közös képviselő
 TK:08-08-0102
 TV,TH,TE-T:08-0253

Ferenczi Huba
 Képviselet vezető
 TK:08-08-0102
 TV,TH,TE-T:08-0253

Dékány Margit
 Képviselet vezető
 TK:08-08-0102
 TV,TH,TE-T:08-0253

Kissné Konfal Valéria
 Képviselet vezető
 TK:08-08-0102
 TV,TH,TE-T:08-0253

számlógépes földmérő

Az átterkép a Kapuvári Földhivatal által kiadott ingatlan-nyilvántartási térkép alapján készült az állami alaprajz felhasználásával, ezzel mindenben megjelöltek. A helyszín geodéziai felmérést bontó vonalait láttuk el.