
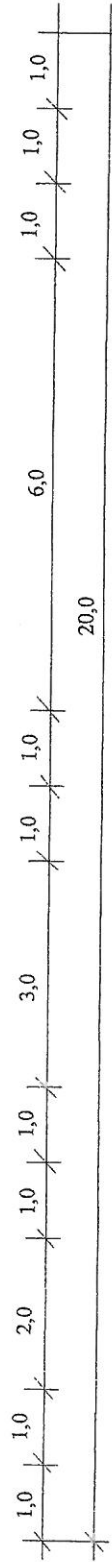


2.sz. függelék  
út mintakeresztmetszelvények  
M 1:100



85303 sz. bekötőt

ÉNY



DK

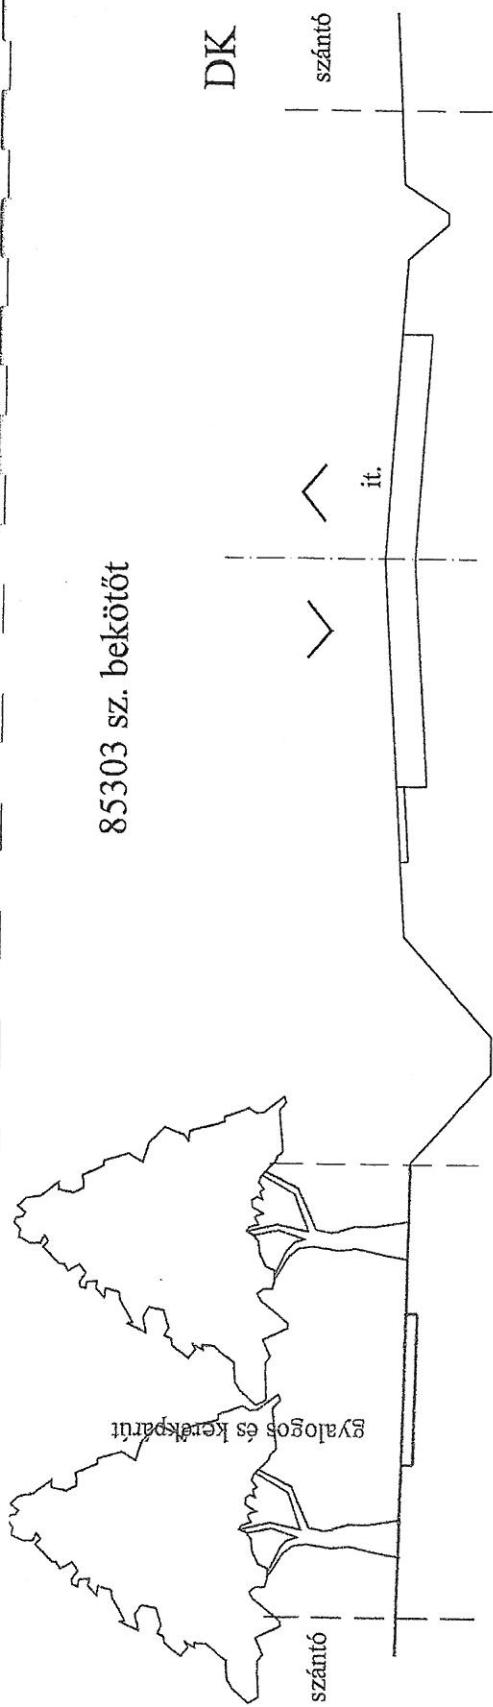

Tervezett 20,0 m széles gyűjtőtűt

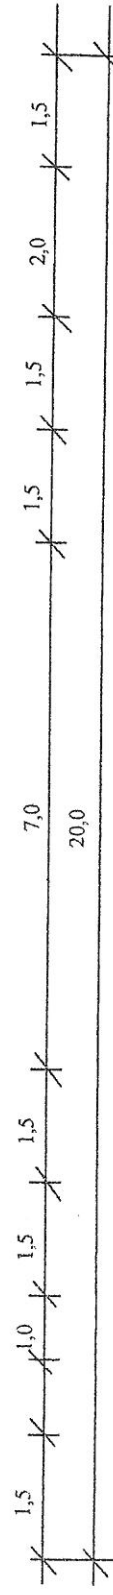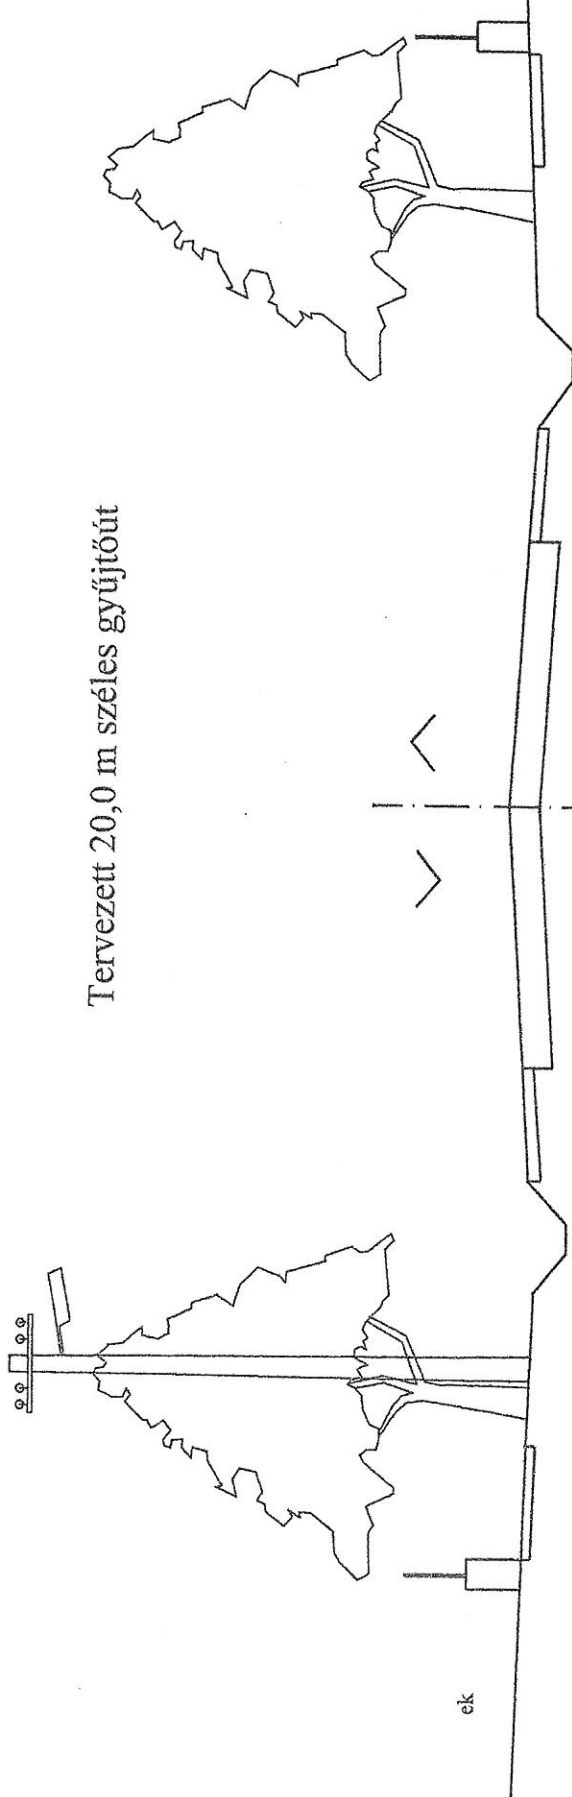

Tervezett 16,0 m-es kiszolgáló út

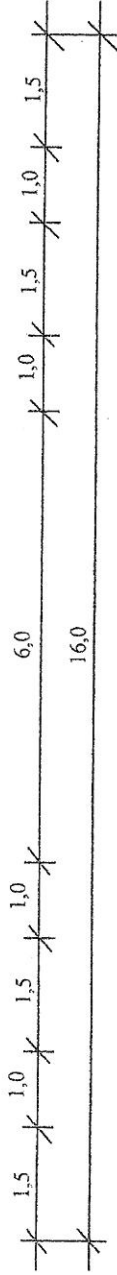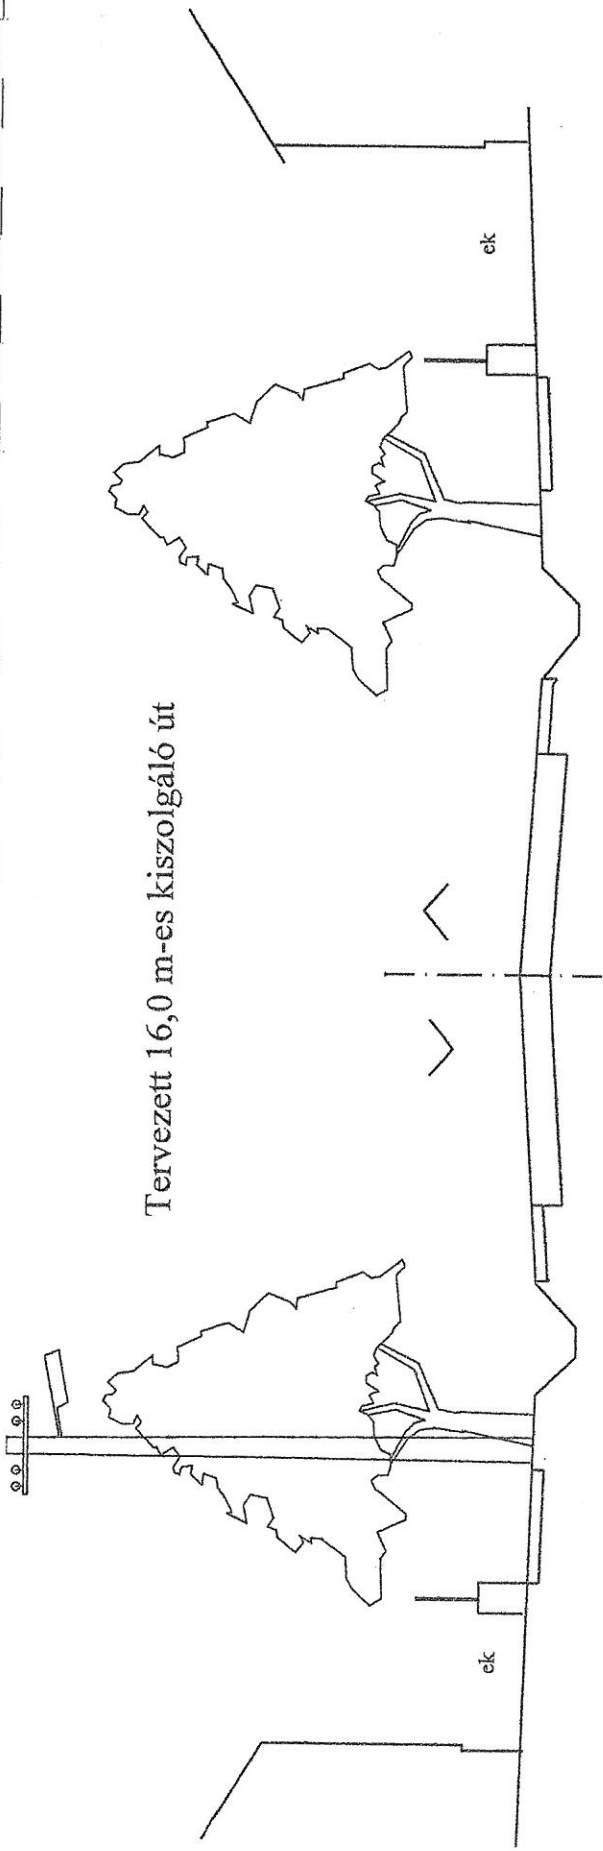

Településközi út

