

# KÁROLYHÁZA


## Településrendezési terv

M 1:10 000



### Jelmagyarázat

- a jelzett területek szabályozási és övezeti tervét az SZ-II sz. terv tartalmazza
- határvonalak**
- közigazgatási határ
- belterület határvonala
- beépítési ill. beépítésre szánt és beépítésre nem szánt területek határvonala
- szabályozási vonal
- eltérő területfelhasználási egységek határvonala (meglévő)
- eltérő területfelhasználási egységek határvonala (tervezett)
- település védendő területének 500,0 m-es védőtávolsága
- település védendő területének 250,0 m-es védőtávolsága
- Kímle település védendő területének 1000,0 m-es védőtávolsága
- Fertő-Hanság Nemzeti Park határa
- területfelhasználási elemek és övezetei**
- beépítésre szánt terület**
- Gipz zavaró hatású ipari, gazdasági terület
- különleges területek**
- Ksze szélrómávek
- beépítésre nem szánt területek**
- közelkedési területek**
- KÖuAp autópálya
- KÖuM országos mellékút
- KÖuTe településközi út
- KÖumg mezőgazdasági út
- KÖuKP+GYA kerékpár és gyalogút
- KÖu magánút
- KÖk vasút
- mezőgazdasági területek**
- MÁ általános mezőgazdasági területek
- Mkf korlátozott felhasználású területek
- erdőterületek**
- Eg gazdasági erdő
- Evy védelmi célú erdő
- vízgazdálkodási terület**
- V
- közművek**
- 400 kV-os elektromos légvezeték és védőövezete
- 220 kV-os elektromos légvezeték és védőövezete
- 120 kV-os elektromos légvezeték és védőövezete
- 20 kV-os elektromos légvezeték és védőövezete
- 20 kV-os elektromos légvezeték és védőövezete
- nagyműmáru gázvezeték és védőövezete

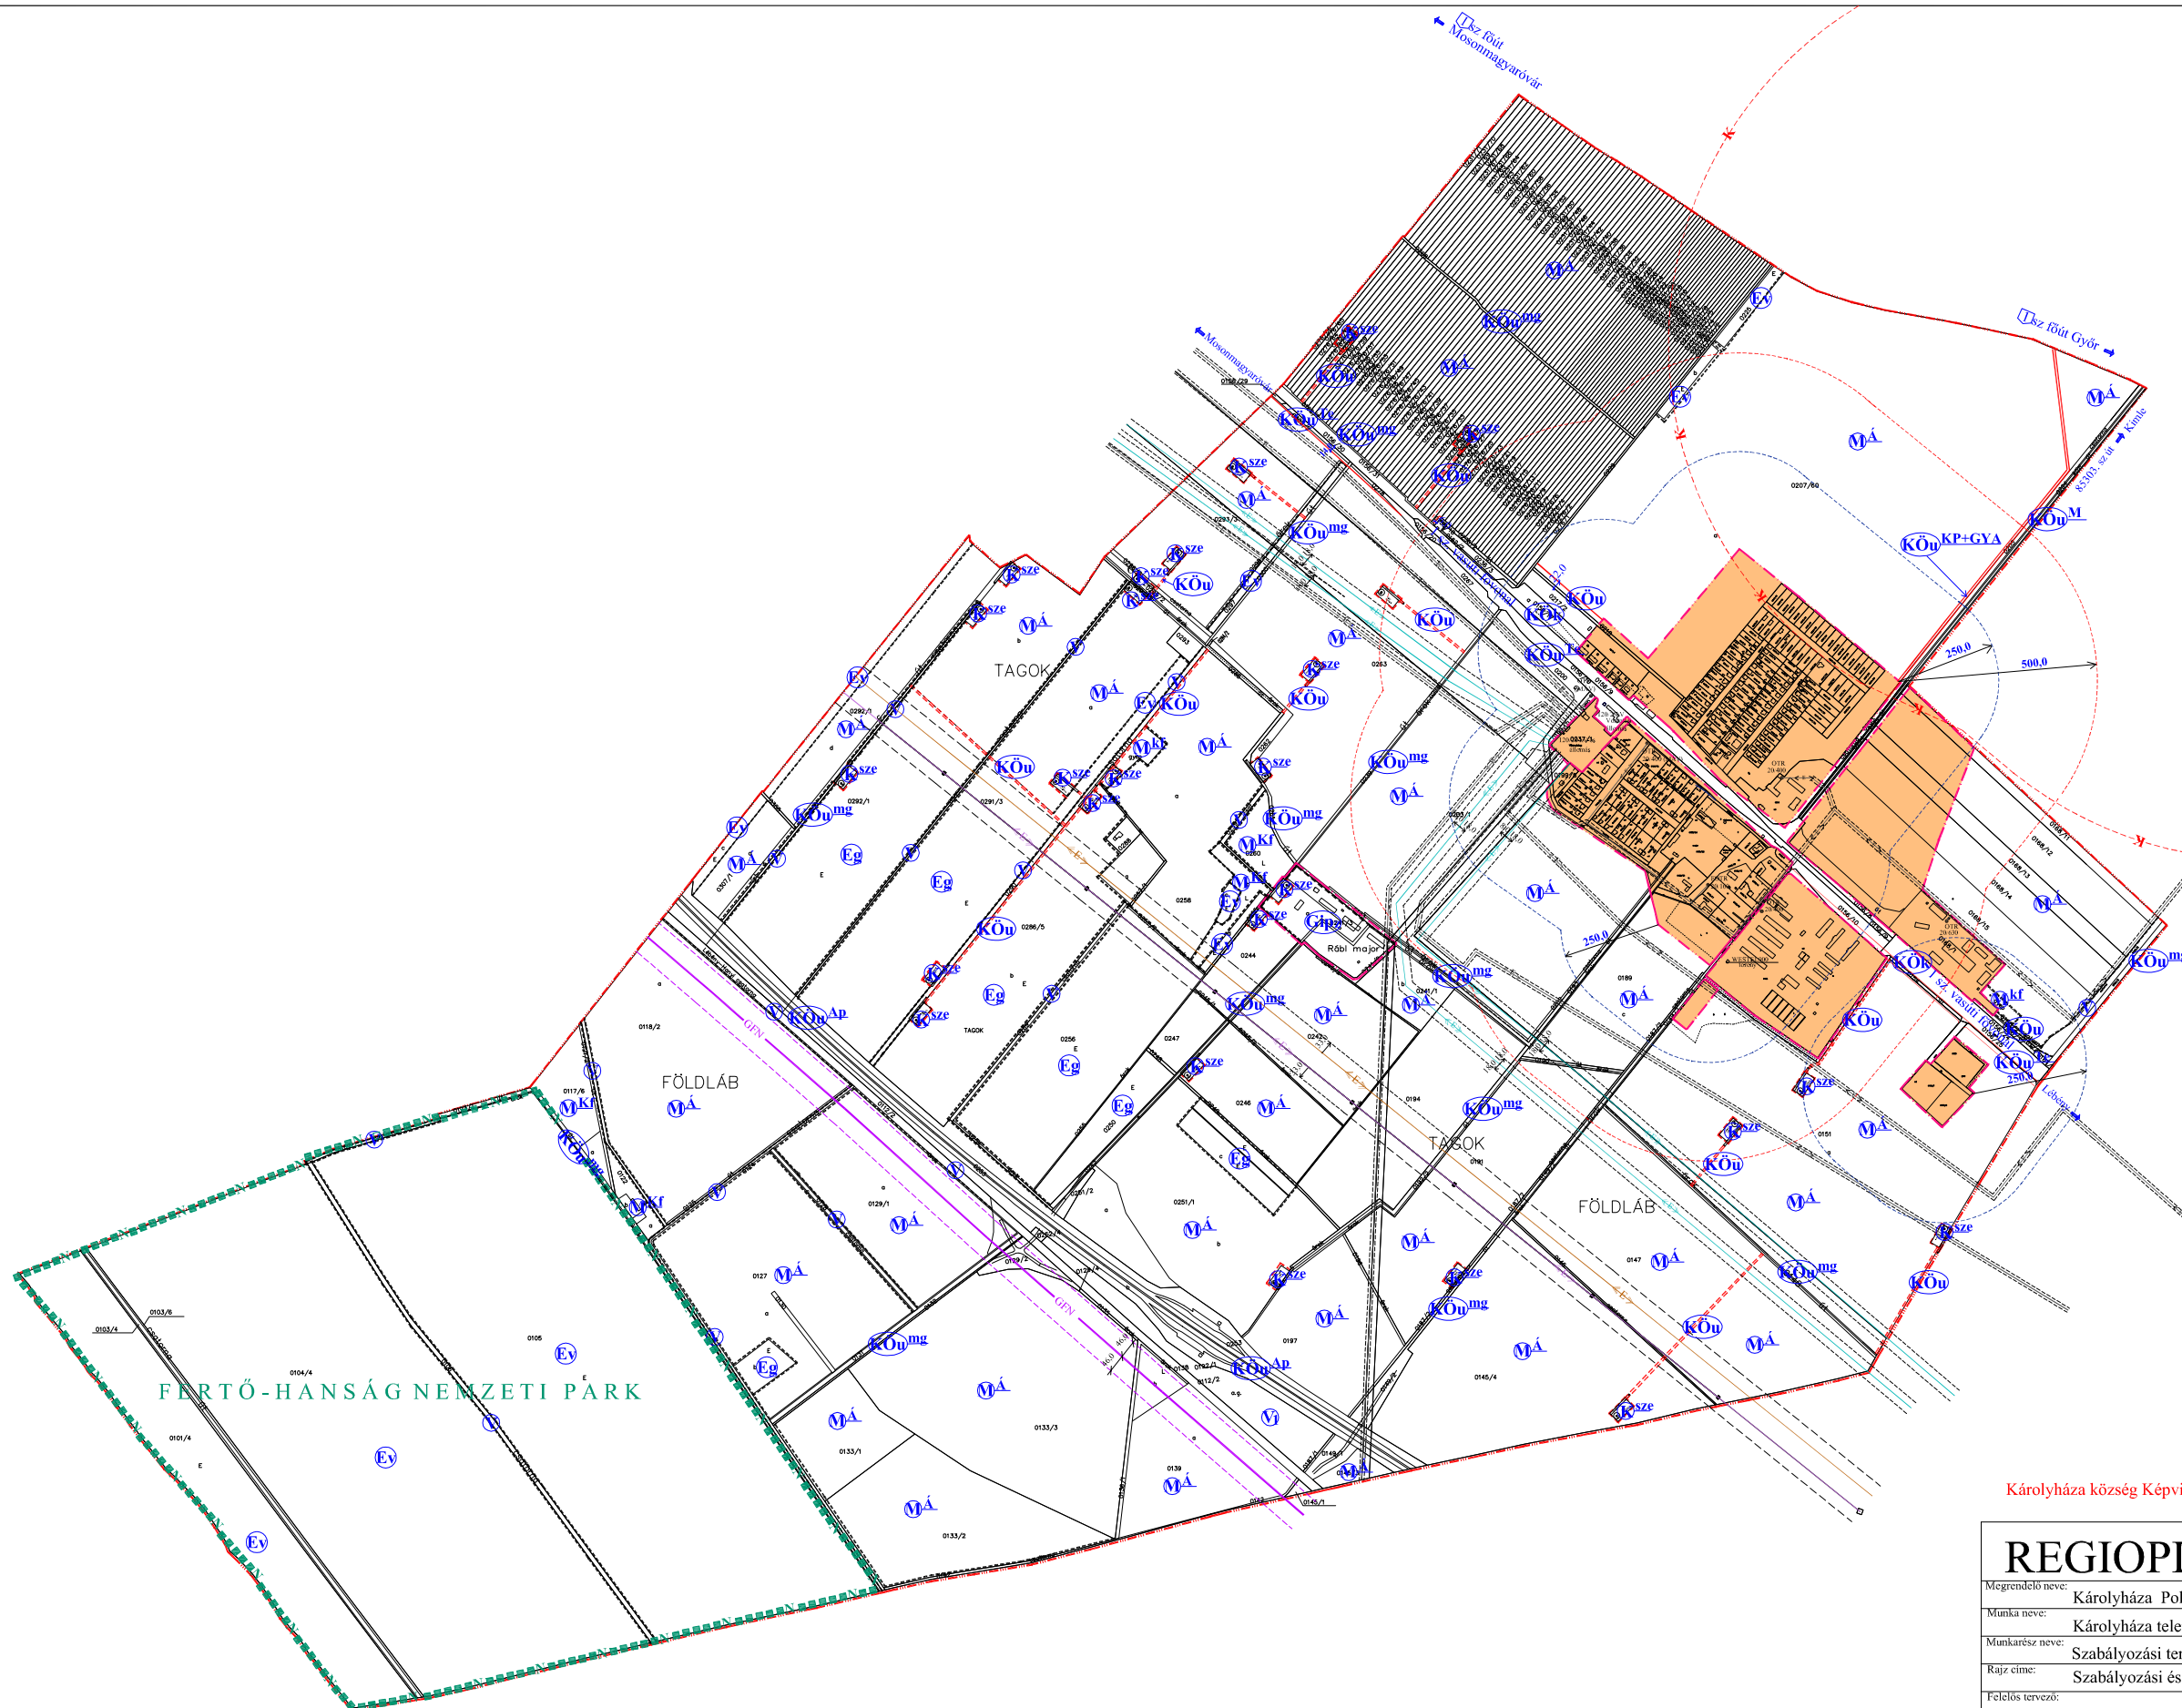

Károlyháza község Képviselő Testülete által a 7/2004.(V. 21.) ÖK. rendelettel jóváhagyott terv

<b>REGIOPLAN</b>		Környezet- és Településtervező Kft. 9026. Győr, Damjanich u. 29. Tel./Fax: 96/311-304, Tel:96/529-751; 529-752; 529-753 e-mail:regioplan@wsi.hu	
Megrendelő neve:	Károlyháza Polgármesteri Hivatal	Munkaszám:	Rp.I.-225-1
Munka neve:	Károlyháza településrendezési terv	Méretarány:	M 1:10 000
Munkarész neve:	Szabályozási terv	Rajzsám:	SZ-J2
Rajz címe:	Szabályozási és övezeti helyszínrajz II. (külterület)	Dokumentálás dátuma:	2004. 06.
Felcélós tervező:	Pekkeré Szabó Piroska TTI-08-0073/01	Társtervező:	Szeredi Gábor településmérnök
A tervezési alaptérkép az állami alapadatok alapján készült			