



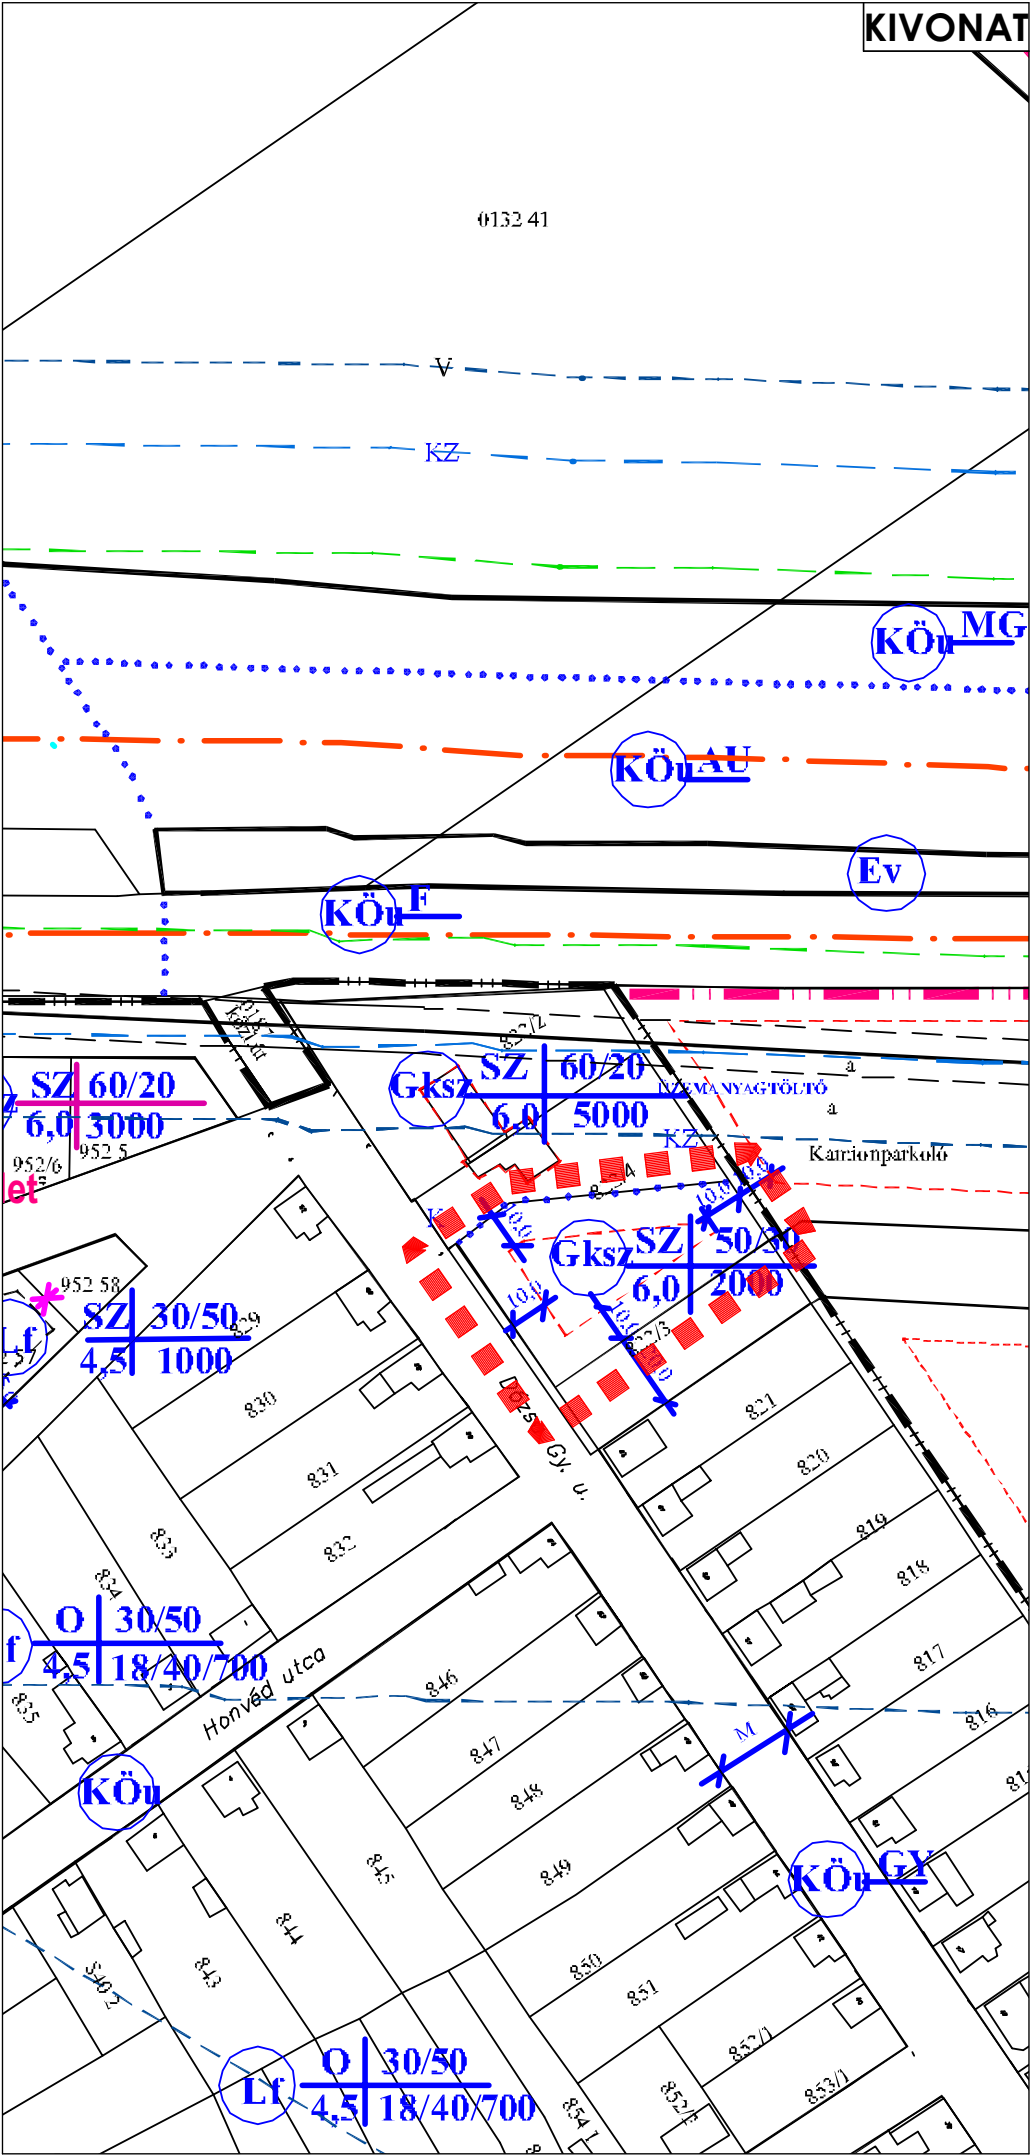

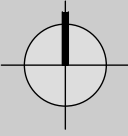

Köny
Szabályozási terv - Módosítás
M 1:2 000



JELMAGYARÁZAT

hatályos szabályozási és övezeti terv	módosítás	
		belterületi határ (beépített terület határa)
		beépítésre szánt terület határa
		módosult belterületi határ
		szabályozási vonal
		eltérő területfelhasználási módok határa
		építési övezet határa
		irányadó telekhatár vonala
		építési hely határa
		vasút 50 m-es védőtávolsága
		vasúti zaj határa
		M85 levegőtisztaságvédelmi határvonala
		M 85 zajvédelmi határvonala
		közút védőtávolsága
		állattartó telephely 500 m-es védőtávolságssága
		temető 50 m-es védőtávolsága
		műemlék (Nepomuki Szt. János szobor)
		műemléki környezet határa
		ismert régészeti lelőhely
		telken belüli kötelező fásítás
		szabályozási szélesség
		megszüntető jel

**TÉR-HÁLÓ**

Rajz megnevezése:

Szabályozási terv - Módosítás

Dátum:

2021. június

Megrendelő:

Köny Község Önkormányzata

Munkaszám:

TH-21-02-06

Munka megnevezése:

Köny Szabályozási Tervmódosítás

Rajzszám:

SZ-J1/M

Felelős tervező:

Németh Géza

Tástervező:

Leitner Attila

Munkatárs:

Borosné Kovács Marina

Lépték:

M 1:2 000

ÉPÍTÉSZ TERVEZŐ, ÉPÍTŐIPARI SZOLGÁLTATÓ ÉS KERESKEDELMI KFT.

e-mail:telepulesterv@ter-halo.hu Iroda: 9024 Győr, Babits Mihály út 17/A Tel./Fax:06/96-519-321

Megjegyzés:

Készült az állami adatok felhasználásával.

Jóváhagyott

Jóváhagyva az 5/2021.(VI.02.) sz. Önk. rendelettel

Közeledéstervező

Bogár Zsolt

K-1d-1/08-0102

Energia és Víziközmű tervező

Horváth Ervin

TE-T 18-0033
TV-T 18-0033

Tölggyézi tervező

Szűcs Gábor

TK/1 05-0480