


KÓNY
Településrendezési terv
M 1 : 10 000

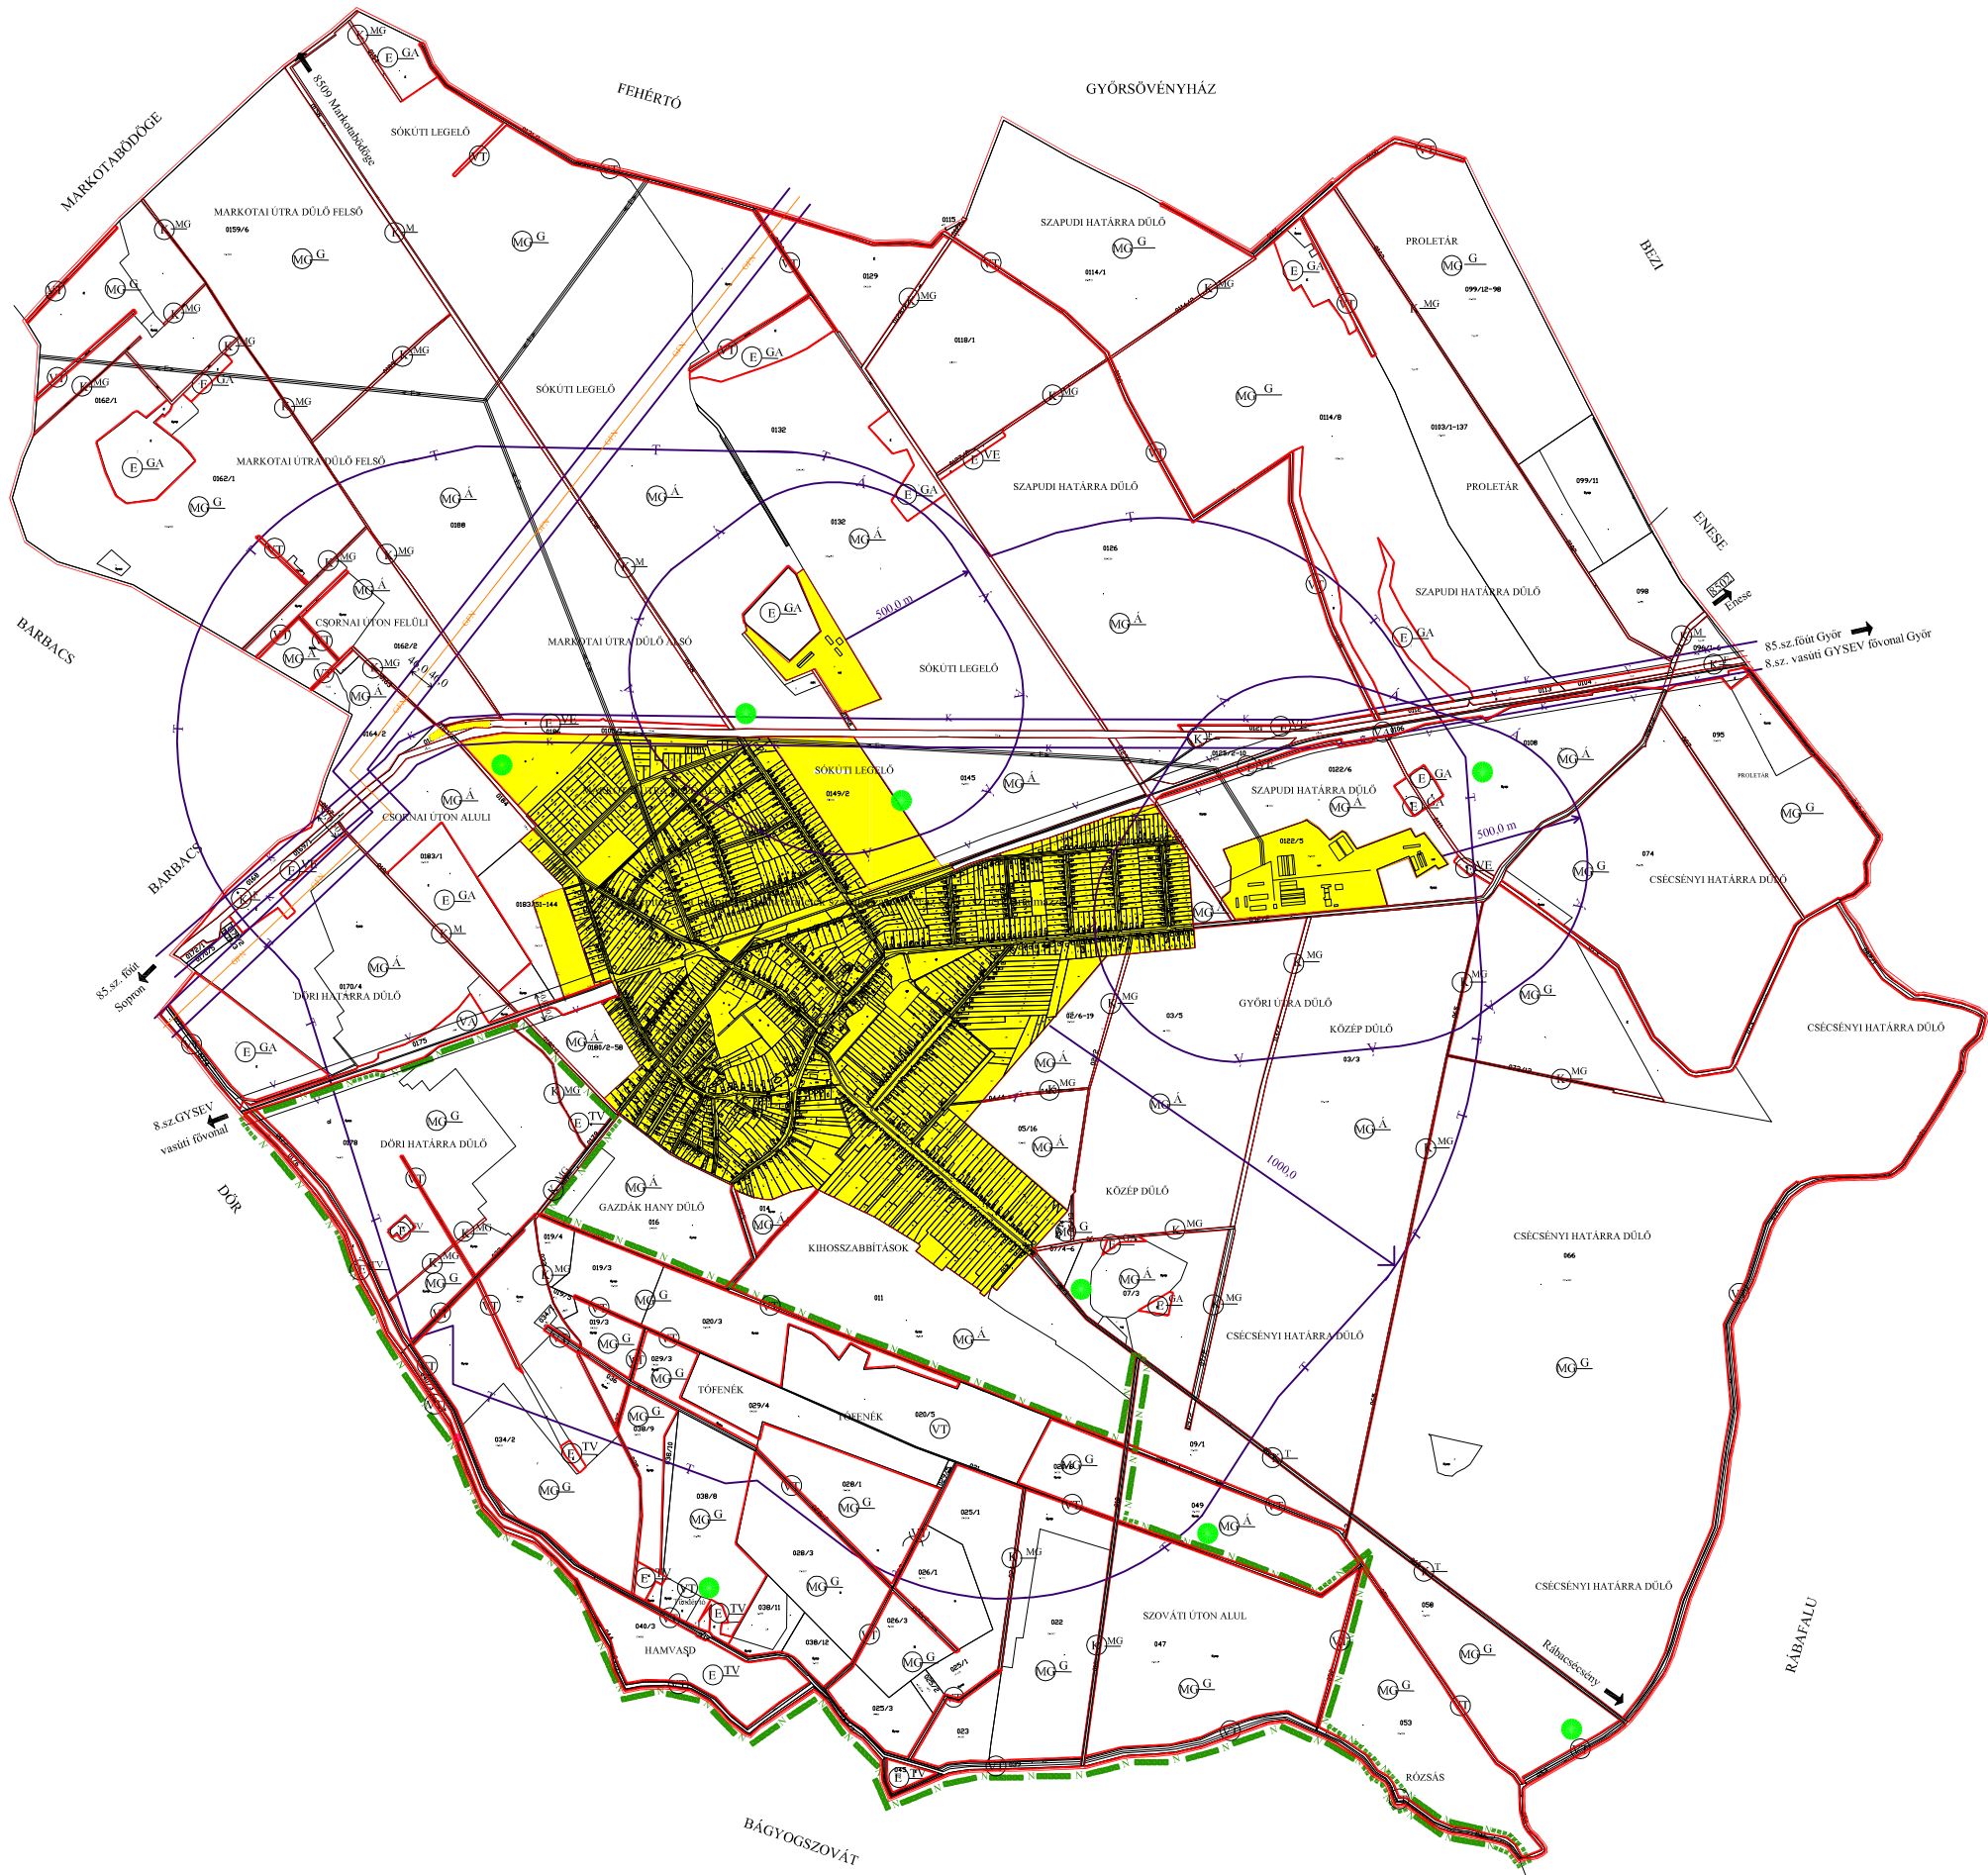

JELMAGYARÁZAT	
Határvonalak	
	KÖZIGAZGATÁSI HATÁRVONAL
	BEÉPÍTETT TERÜLET HATÁRA (BELTERÜLETI HATÁR)
	BEÉPÍTÉSRE SZÁNT TERÜLET HATÁRA
	SZABÁLYOZÁSI VONAL
	TERÜLETFELHASZNÁLÁSI MÓDOK HATÁRA
	FERTŐ - HANSÁG NEMZETI PARK HATÁRA
	KÖZUT VÉDŐTÁVOLSÁGÁNAK HATÁRVONALA
	VASÚT VÉDŐTÁVOLSÁGÁNAK HATÁRVONALA
	ÁLLATTARTÓ TELEPHELY VÉDŐTÁVOLSÁGÁNAK HATÁRVONALA
	TELEPÜLÉS VÉDENDŐ TERÜLETÉNEK 1000,0 M-ES VÉDŐTÁVOLSÁGA

Egyéb vonalak, jelek	
	VILLAMOS GERINCHELYZAT
	NAGYNYOMÁSÚ GÁZVEZETÉK
	RÉGIÉSZETI LEHÉLY

TERÜLETFELHASZNÁLÁSI ELEMÉK ÉS ÖVEZETE	
	KÖZLEKEDÉSI TERÜLET
	FŐÚT
	MELLEKÚT
	TELEPÜLÉSKÖZI ÚT
	MEZŐGAZDASÁGI ÚT
	VASÚTI TERÜLET
	MEZŐGAZDASÁGI TERÜLET
	ÁLTALÁNOS TERMELÉSI CÉLÚ TERÜLET
	GAZDASÁGI TERMELÉSI CÉLÚ TERÜLET
	ERDŐTERÜLET
	VEDŐERDŐ
	GAZDASÁGI ERDŐ
	VEDETT ERDŐ
	VIZGAZDALKODÁSI TERÜLET

Kóny község Képviselő-testülete által a 12/2004.(IX.6.) rendelettel
módosított 13/2000. (XI.20.) rendelet melléklete

REGIOPLAN		Községvezető és Településszervező Kft. 9026 Győr, Dampjanák u. 38. Tel./Fax: 96/311-594, Tel./96/315-364 e-mail: regioplan@utanke.hu
Megrendelő neve:	Kóny, Polgármesteri Hivatal	Munkaterv R.p.I-186-3
Munka neve:	Kóny településrendezési terv	Méretarány M 1:10 000
Munkaterv neve:	Szabályozási terv	Alkotmány SZ-J2
Részlete:	Beépítésre nem szánt területek szabályozási és övezeti terve	Alkotmány 2004. 11.
Feladat neve:	Pekkeré Szabó Prokka TTI-08-0073.01.	
A tervezési alaprajz az állami alapadatok felhasználásával készült!		