


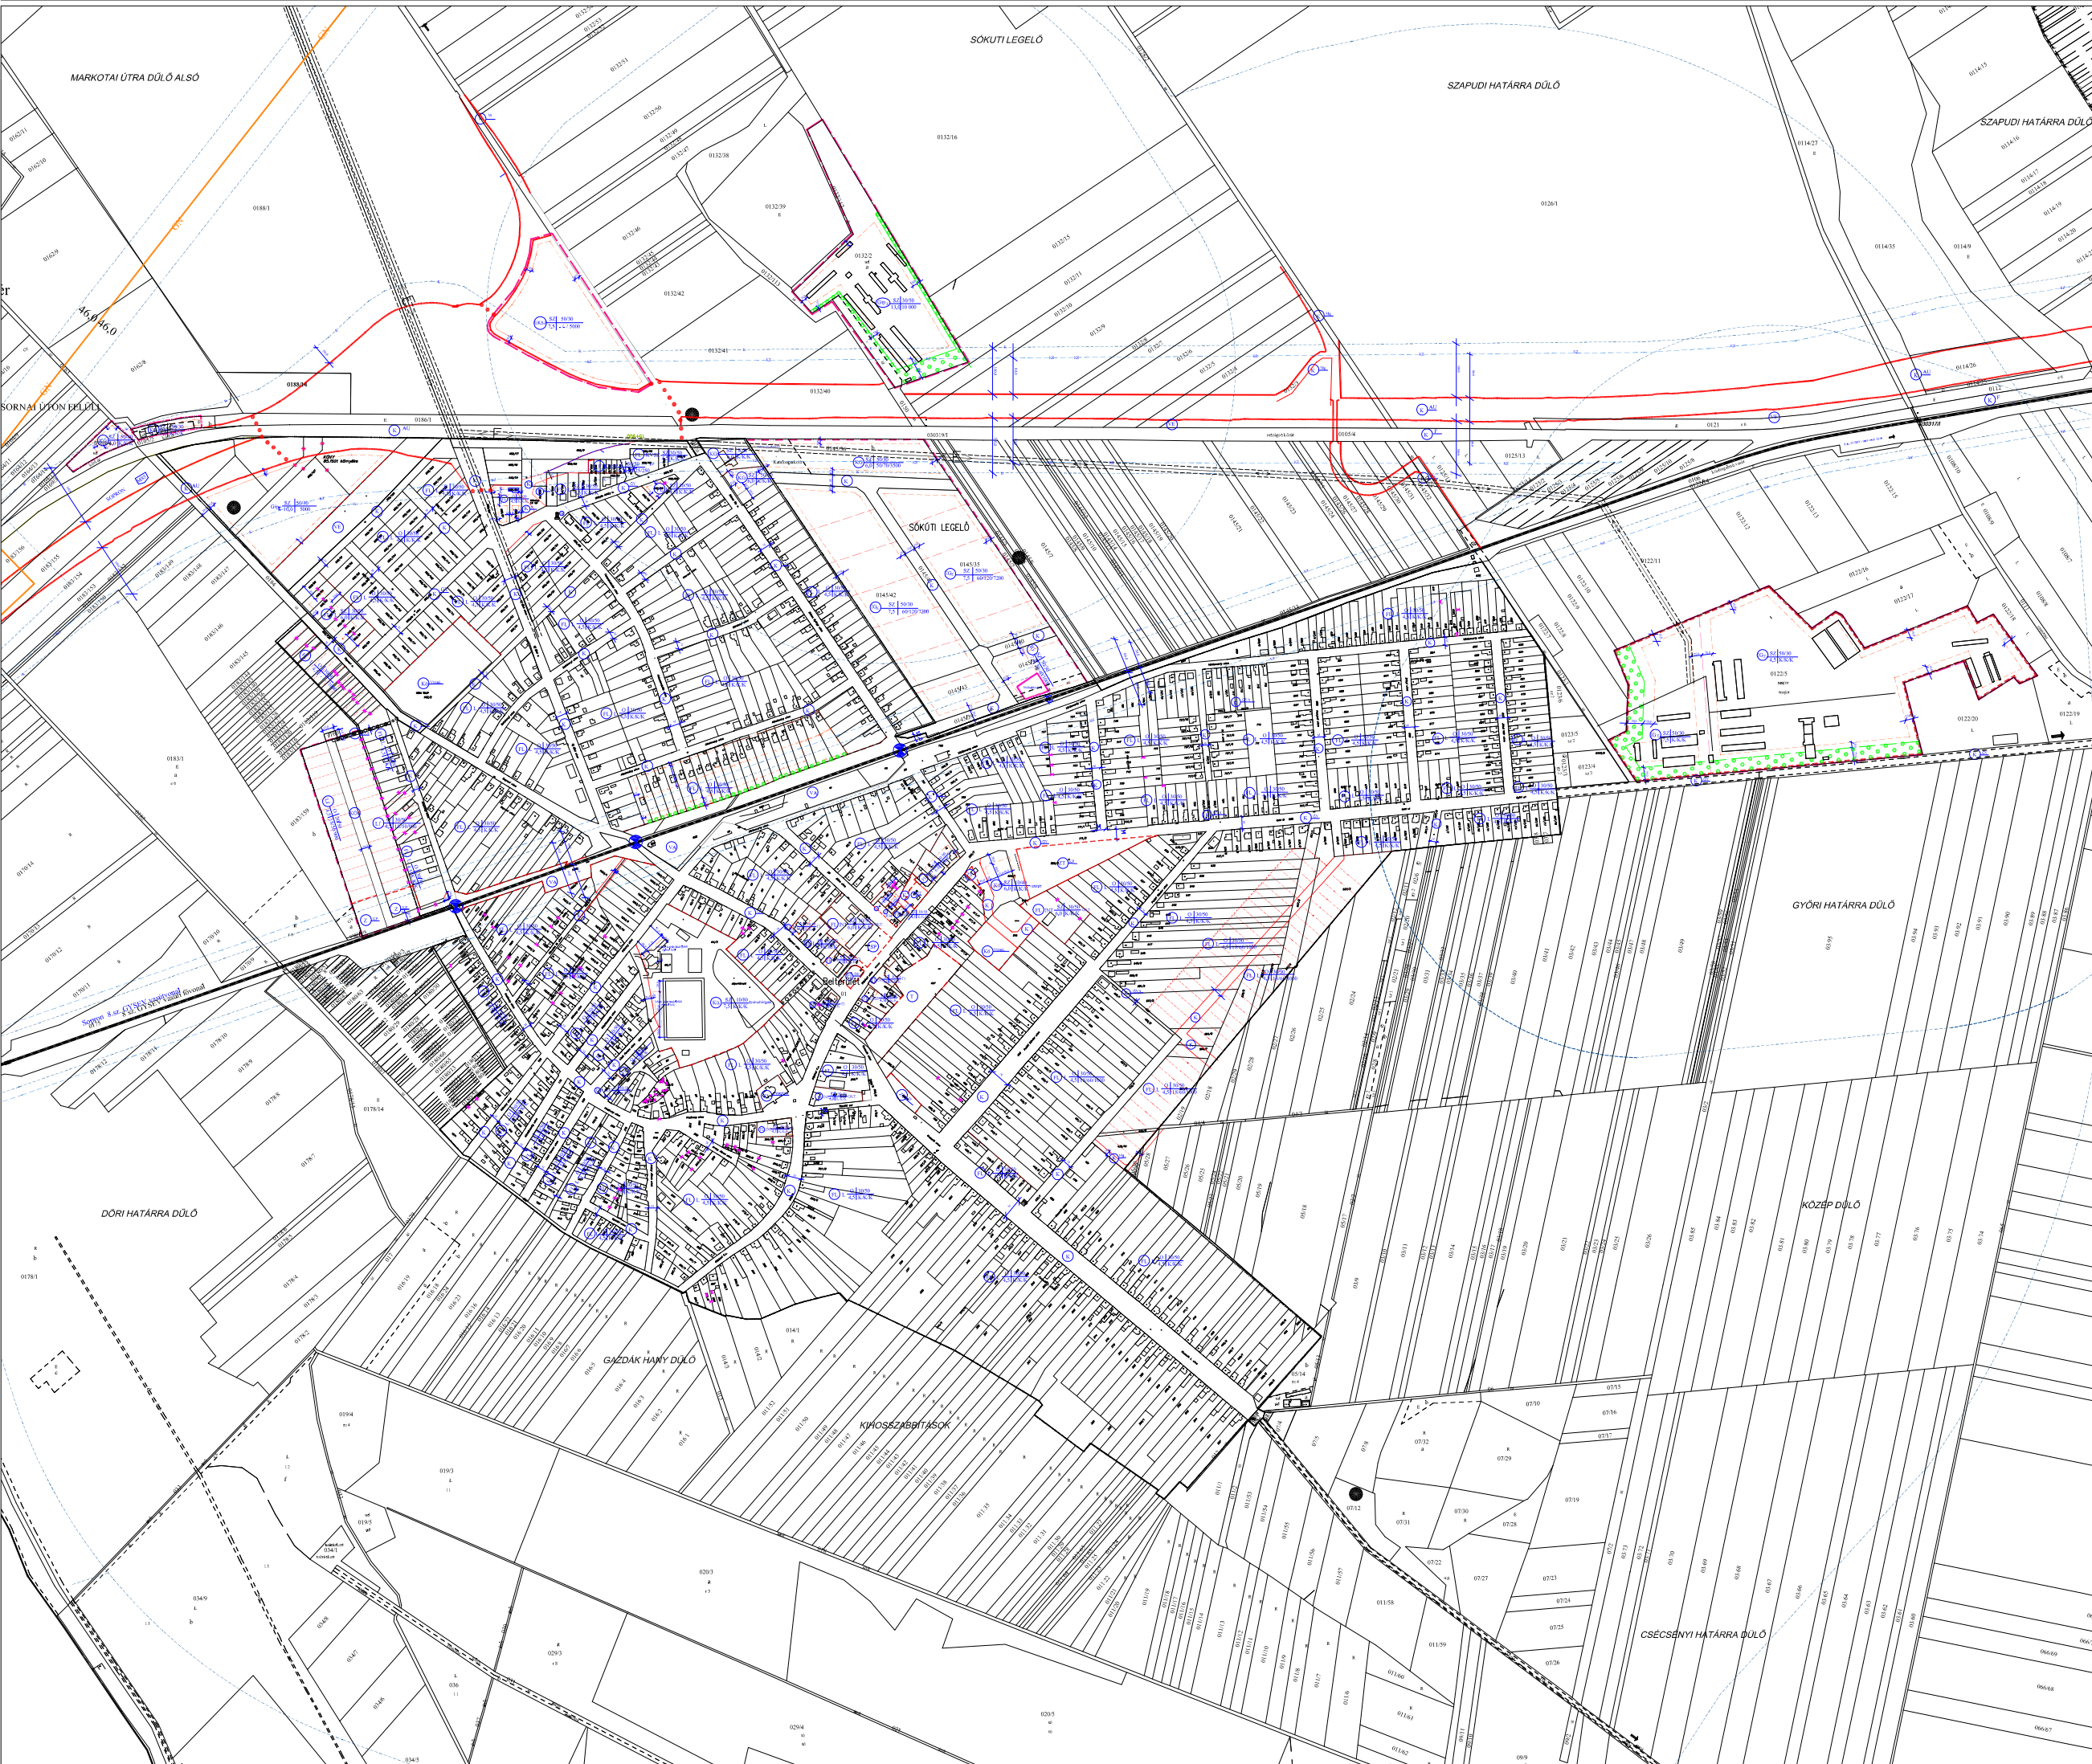

Köny
Településrendezési terv módosítás
M 1:4 000



JELMAGYARÁZAT

- | | |
|--|---|
| | beherkelteti határ (beépítéssel terület határa) |
| | beépítéssel szomszédos terület határa |
| | művelési terület határa |
| | szabályozással vettől |
| | előírt területfelhasználással módok határa |
| | építési övezet határa |
| | általános építési hely határa |
| | lakóépületek építési helye |
| | állattartó épületek építési helye |
| | vízszint 50 méter vízfelületig |
| | vízszint 50 méter vízfelületig |
| | közmű vízvezetékig |
| | közmű víz vízvezetékig |
| | állattartó telephely 500 méter víz felületig |
| | terület 50 méter víz felületig |
| | üzemteljes (Nemotakartó Sz. János szobor) |
| | szomszédos terület határa |
| | település belüli közművezeték |
| | szabályozással szomszédos |
| | megszüntetendő jel |

Köny község Képviselő-testülete 12/2007.(XI.9.) sz. rendeletének melléklete

[illegible]