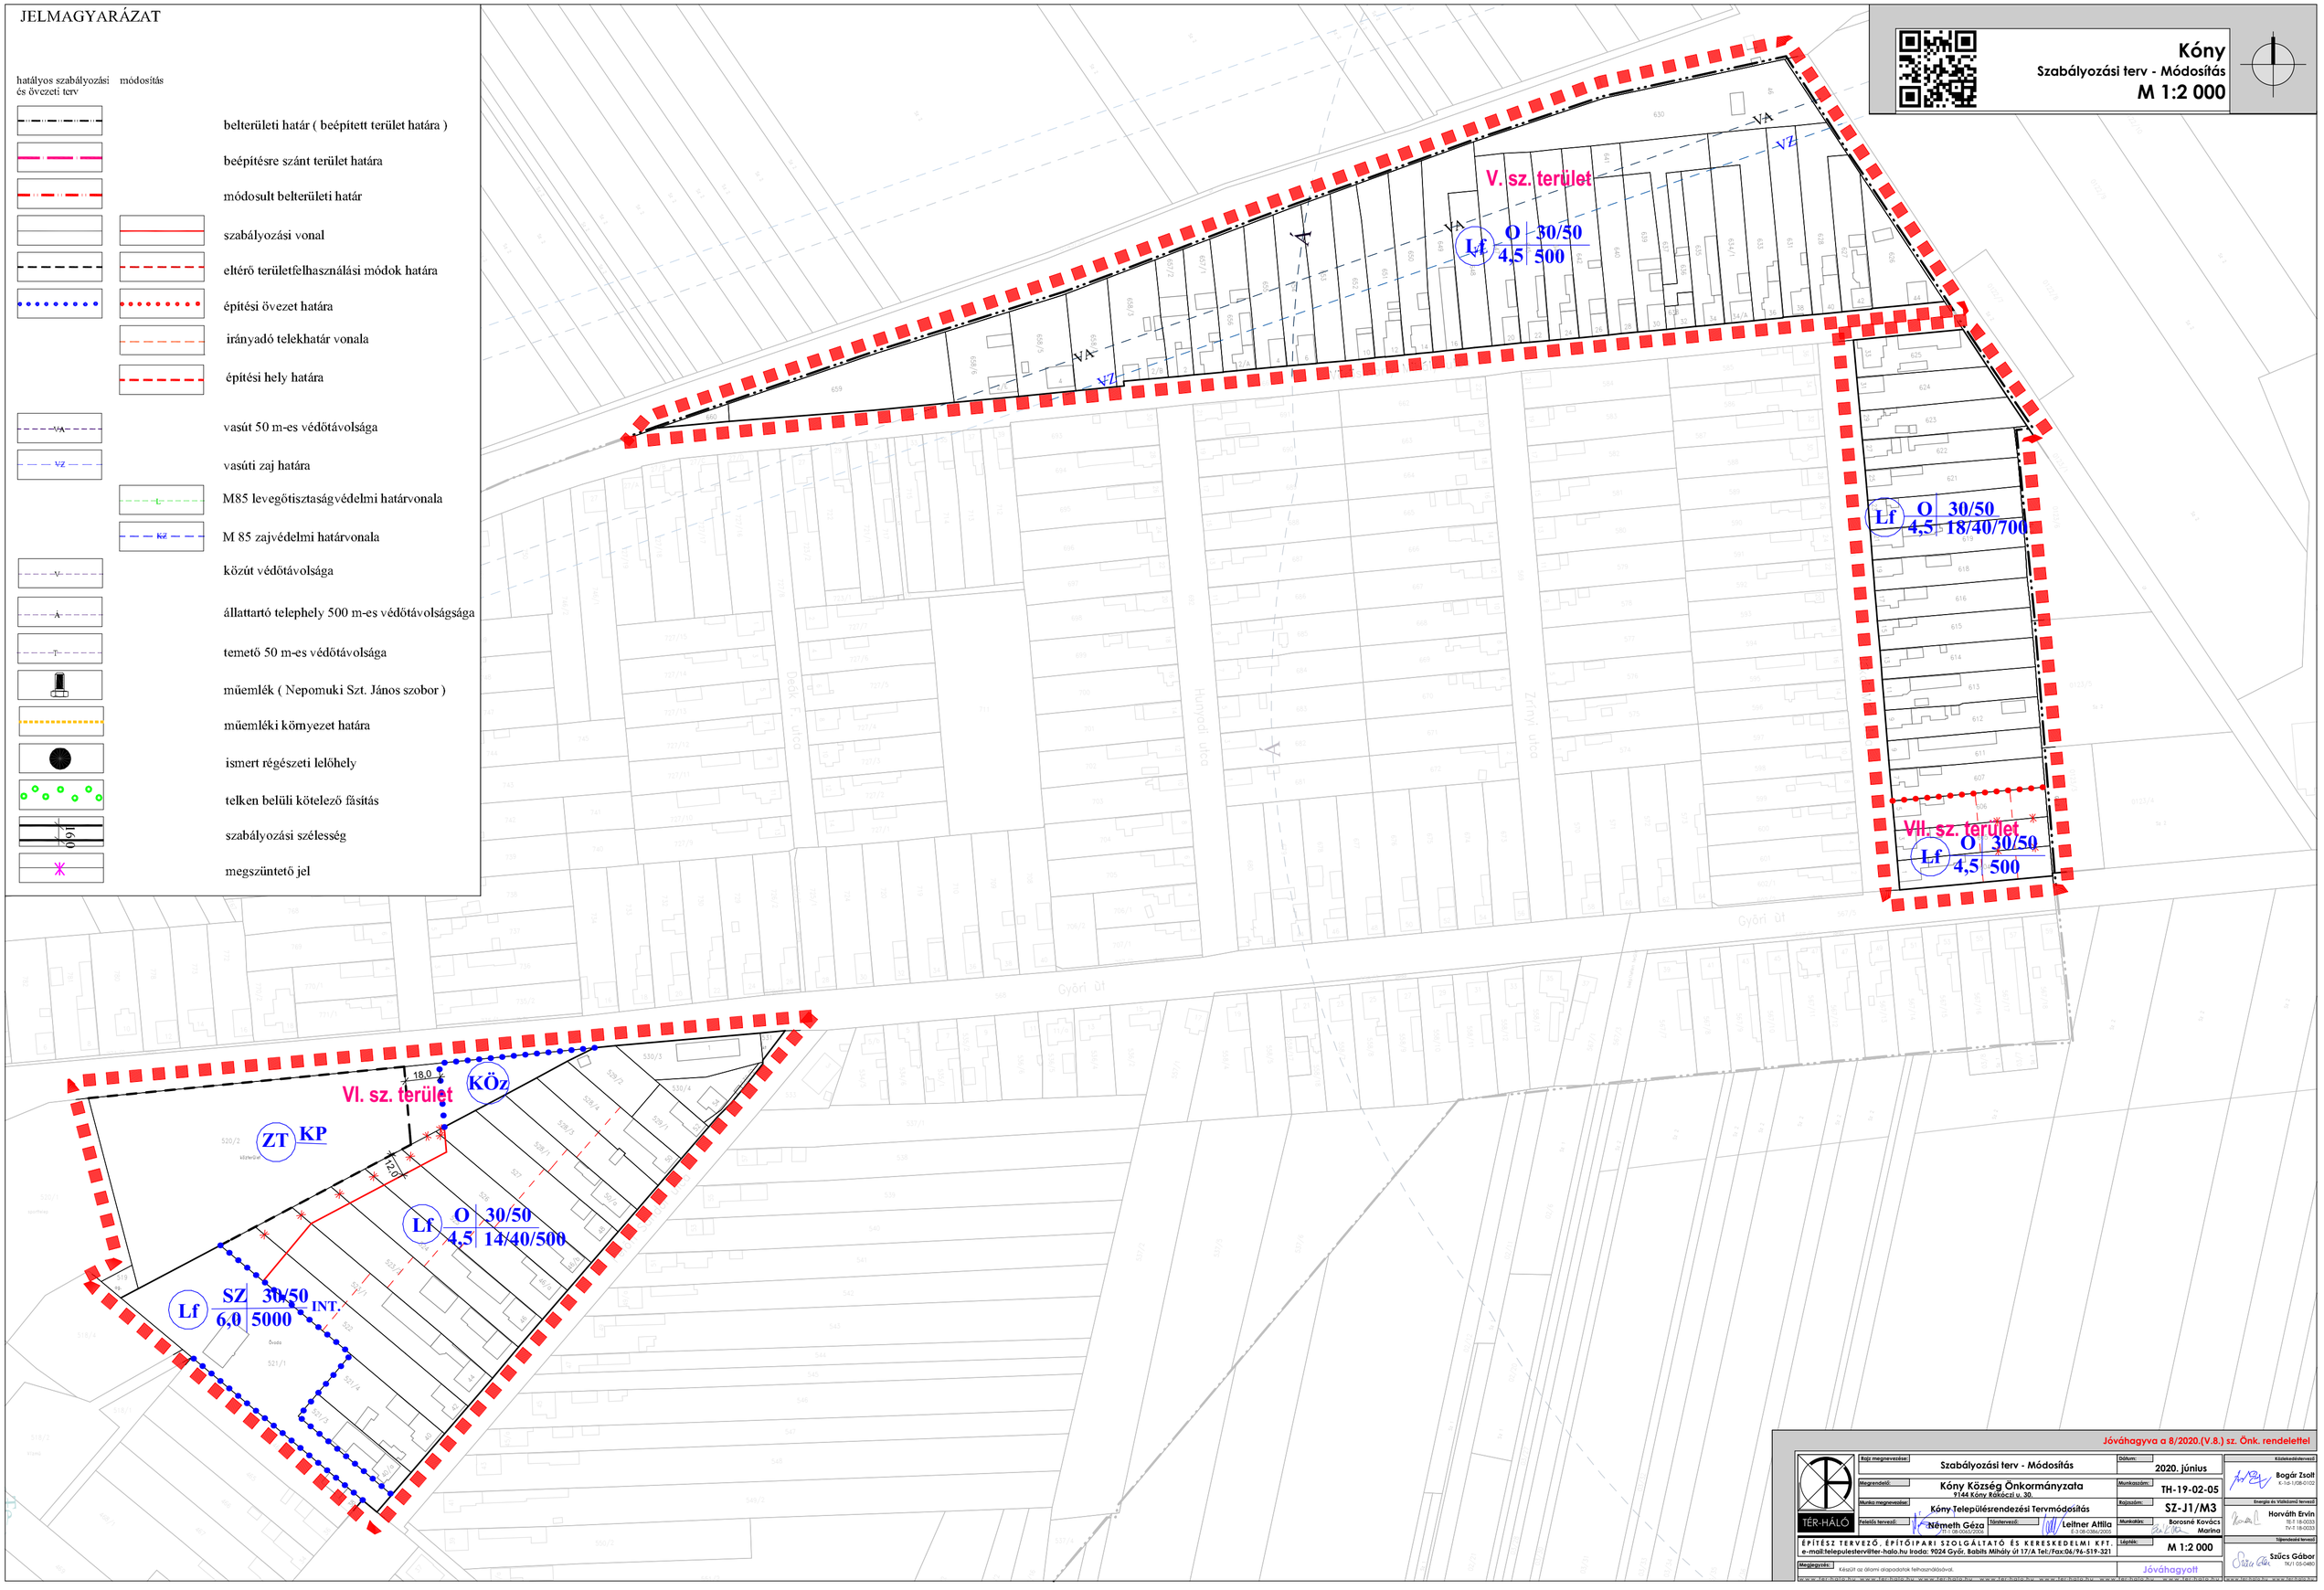Kóny
Szabályozási terv - Módosítás
M 1:2 000