
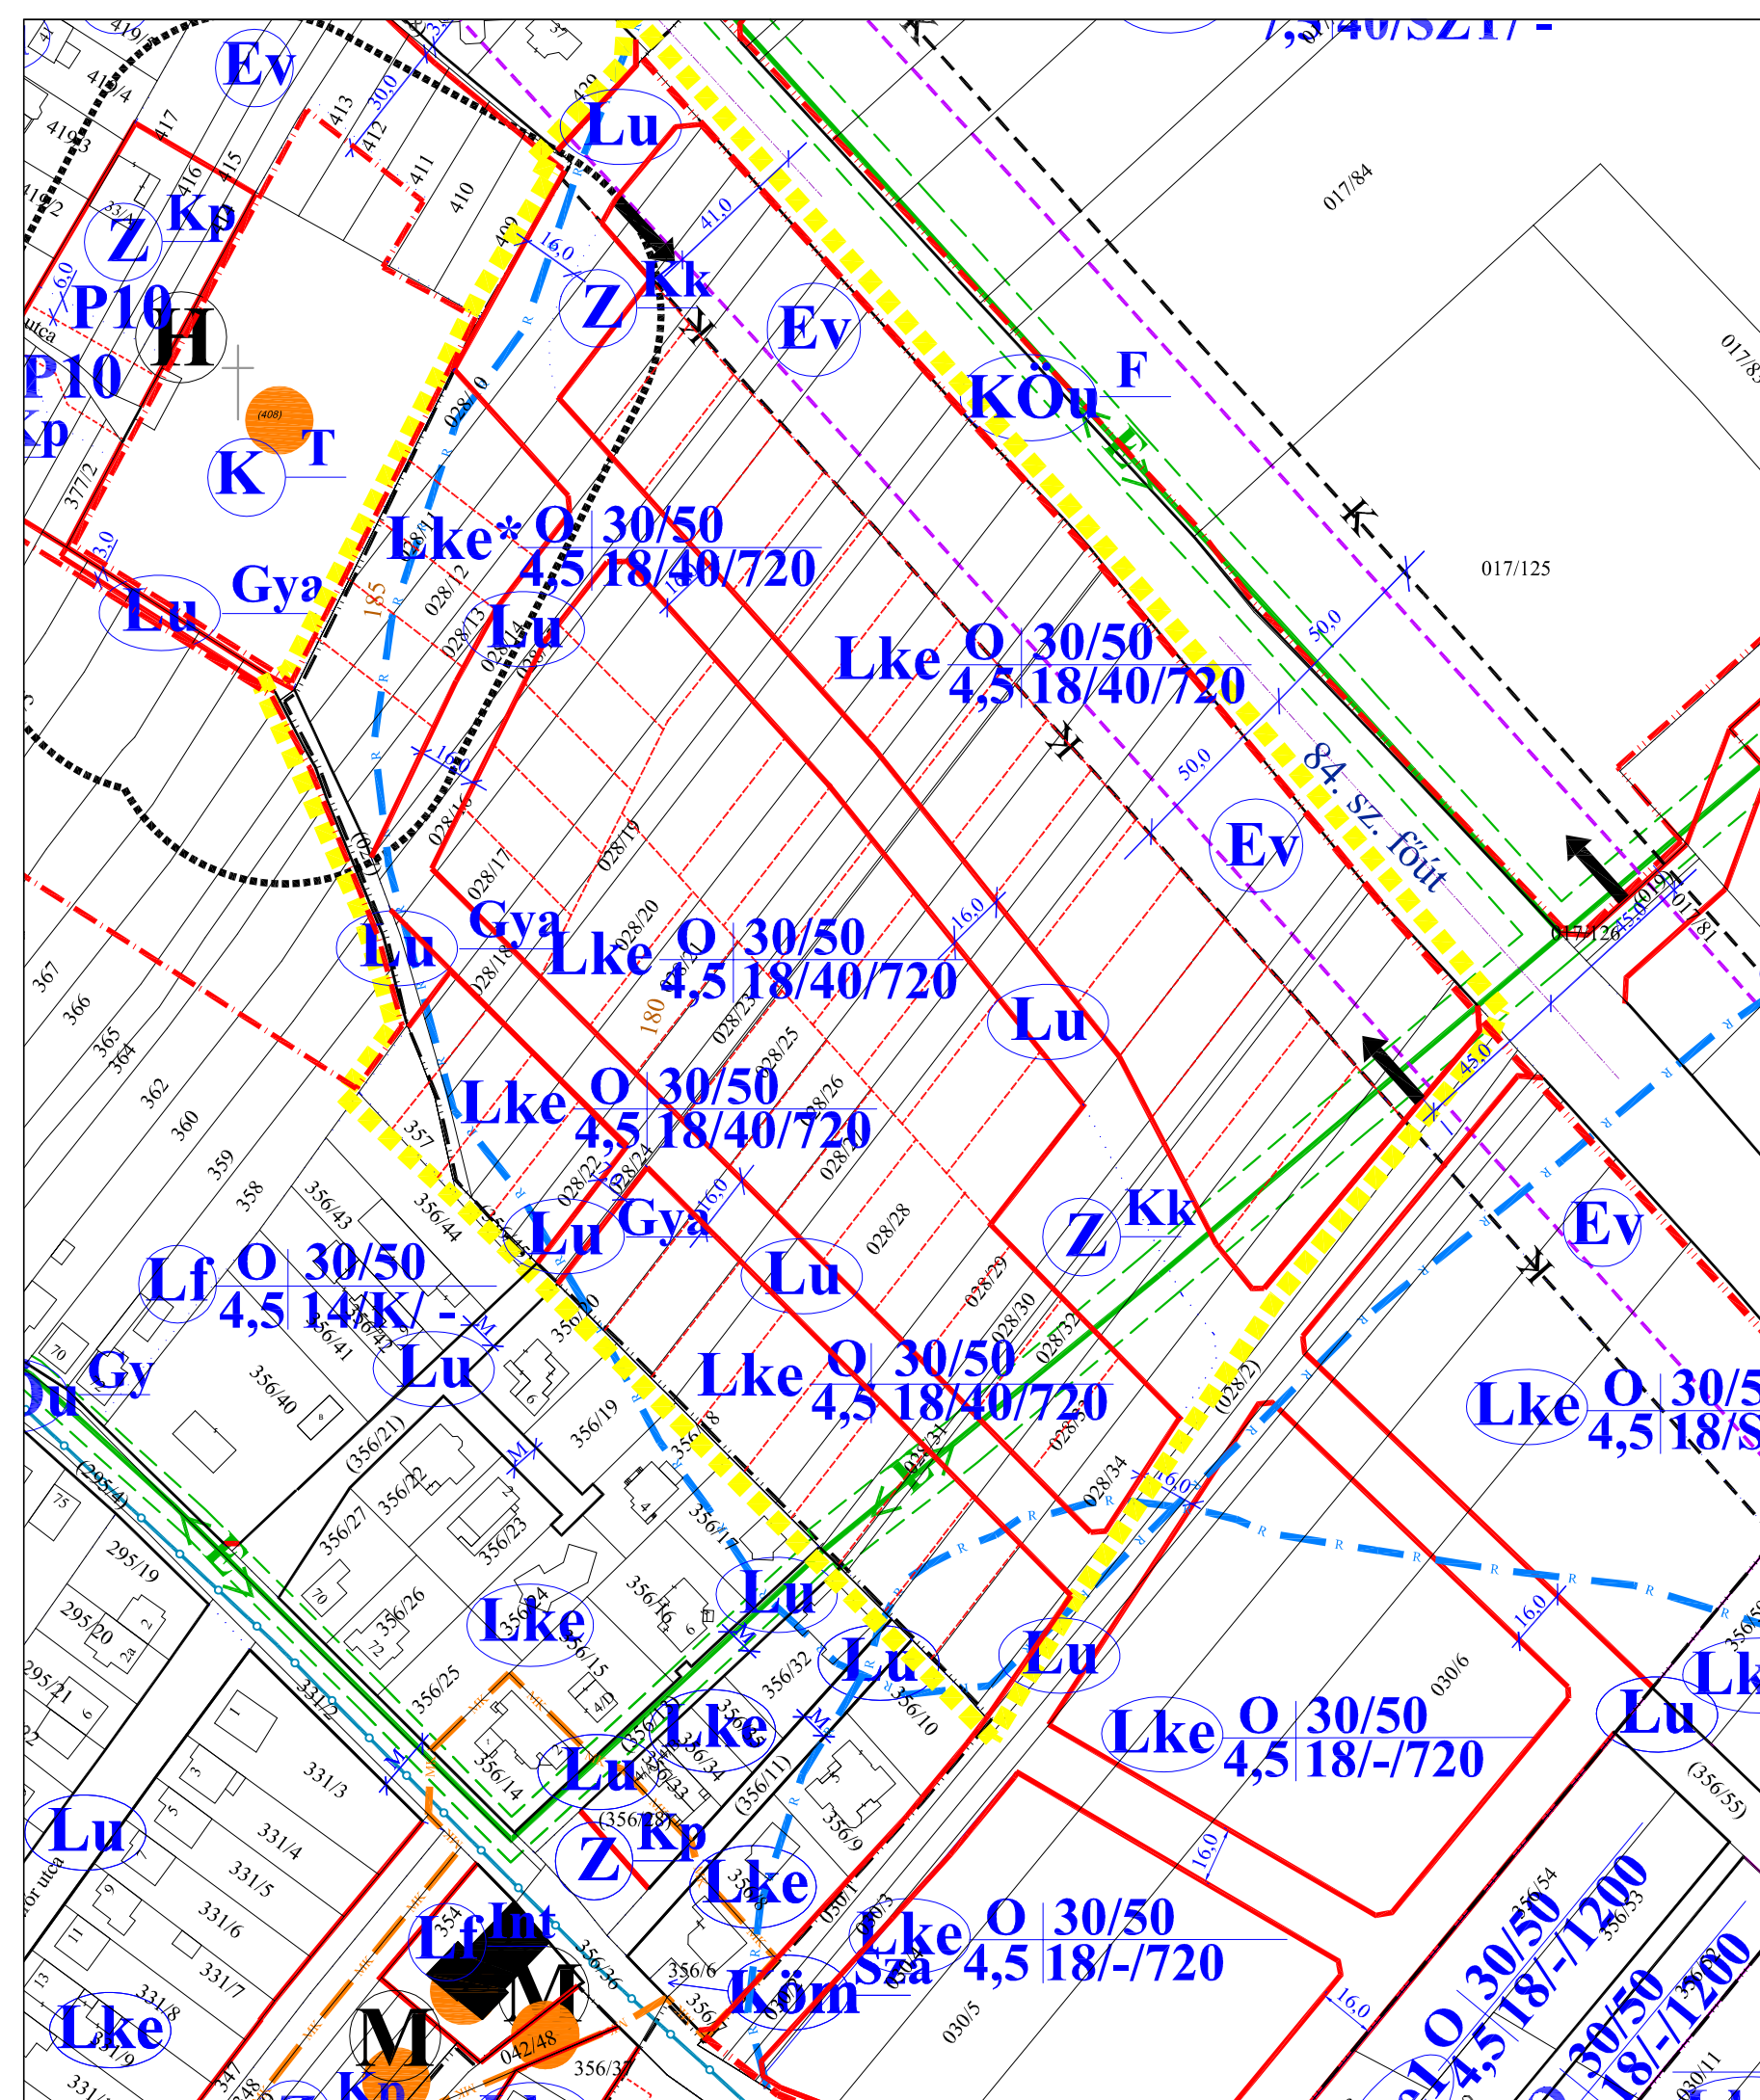


KÓPHÁZA KÖZSÉG SZABÁLYOZÁSI TERV MÓDOSÍTÁS

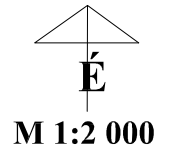

JELMAGYARÁZAT:

- módosítással érintett terület határa
- KÖTELEZŐ SZABÁLYOZÁSI ELEMÉK**
- módosított belterületi határ
- meglévő, megmaradó közterületi határvonal
- szabályozási vonal
- szabályozási szélesség kialakítandó
meglévő/megmaradó
- építési övezeti, illetve övezeti határvonal
- Lke** építési övezeti, illetve övezeti jel
- IRÁNYADÓ SZABÁLYOZÁSI ELEMÉK**
- irányadó telekhatár
- TÁJÉKOZTATÓ SZABÁLYOZÁSI ELEMÉK**
- régészeti lelőhely területének határvonala
- temető 50,0 m-es védőtávolsága
- SZABÁLYOZÁSI JELEK**
- beépítésre szánt terület lakóterület
- ketvárosias
- beépítésre nem szánt terület közlekedési terület
- lakóterületi kiszolgáló út
- zöldterület
- közkert
- erdőterület
- védelmi
- EGYÉB JELEK**
- közúti feltárás iránya

VÉLEMÉNYEZÉSI DOKUMENTÁCIÓ

Kópháza Község Önkormányzat Képviselő-testülete
..... önkormányzati rendeletének 1.számú melléklete

REGIOPLAN		Környezet- és Településtervező KFT. 9022 Győr, Újkapu u. 13. Tel: 96/529-751, 311-304 e-mail: regioplan@regioplan.hu			
Megrendelő neve:	Kópháza Község Önkormányzata			Munkaszám:	Rp.I.247-4
Munka neve:	Kópháza, településrendezési terv módosítás			Méretarány:	1 : 2000
Munkarész neve:	Szabályozási terv			Rajzszám:	SZ-J1/M
Rajz címe:	Szabályozási és övezeti terv I.			Dokumentálás dátuma:	2019.05.
Felelős településtervező:	Pekemé Szabó Piroska TTI-08-0073			Felelős közműtervező:	Ferencci Huba
Felelős közlekedéstervező:	Réder Tibor TKö-1-08-0133			Felelős táj- és kertépítész tervező:	Pekemé Szabó Piroska TK 08-0073
A tervezési alaptérkép az állami adatokat felhasználásával készült					