


**KÓPHÁZA KÖZSÉG  
TELEPÜLÉSRENDEZÉSI TERVEK  
MÓDOSÍTÁS  
SZABÁLYOZÁSI TERV**




**JELMAGYARÁZAT A MÓDOSÍTÁSSAL ÉRINTETT TERÜLETRE**

 módosítással érintett terület határa

**SZABÁLYOZÁSI JELEK  
ERDŐTERÜLET**

 védelmi

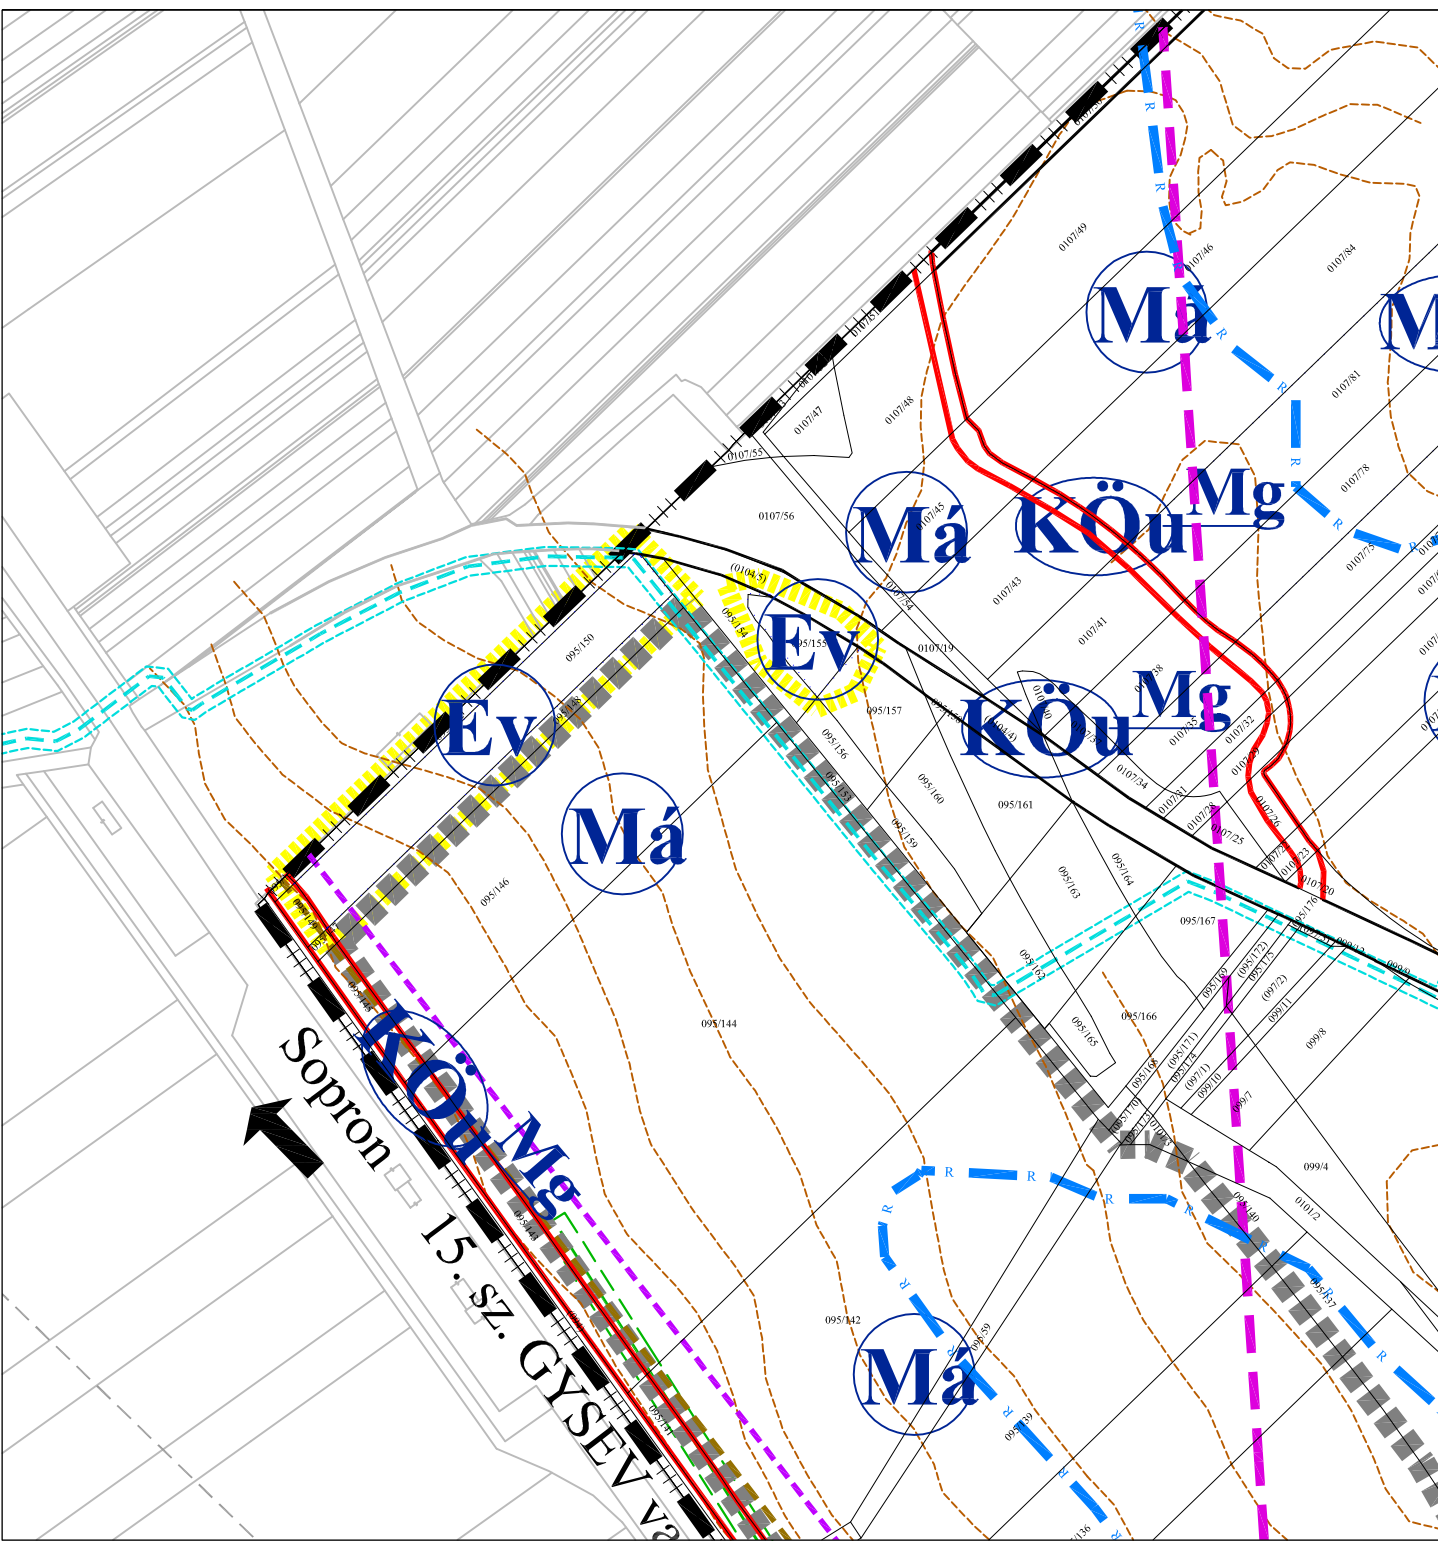

**VÉLEMÉNYEZÉSI DOKUMENTÁCIÓ**  
Kópháza Község Önkormányzat Képviselő-testülete  
..... önkormányzati rendeletének 2.számú melléklete

<b>REGIOPLAN</b>		Környezet- és Teleüléstervező KFT. 9022 Győr, Újkapu u. 13. Tel: 96/311-304, 529-751 e-mail:regioplan@regioplan.hu
Megrendelő neve: Kópháza Község Önkormányzata		
Munka neve: Kópháza község településrendezési tervek módosítás	Munkaszám: Rp.I.247-4	
Munkarész neve: Szabályozási terv	Meretarány: M 1: 4 000	
Rajz címe: Szabályozási és övezeti terv II.	Rajzszám: SZ-J2/M	
Felelős településtervező: Pekkerné Szabó Piroska TTI-08-0073	Településrendezés társtervező:	Dátum: 2019.05.
Felelős közlekedéstervező: Réder Tibor Tkö-08-0133	Felelős közműtervező: Ferenecz Huba TE-08-0253	Felelős zöldfelületi és tájrendezési tervező: Pekkerné Szabó Piroska Tk-08-0073

A tervezési alaptérkép az állami alapadatok felhasználásával készült.