



# Településrendezési eszköz SZT 2017-2/M

Rendelet 1. számú melléklete

jóváhagyva: 15/2017.(XII.28. Ök. Rendelettel)

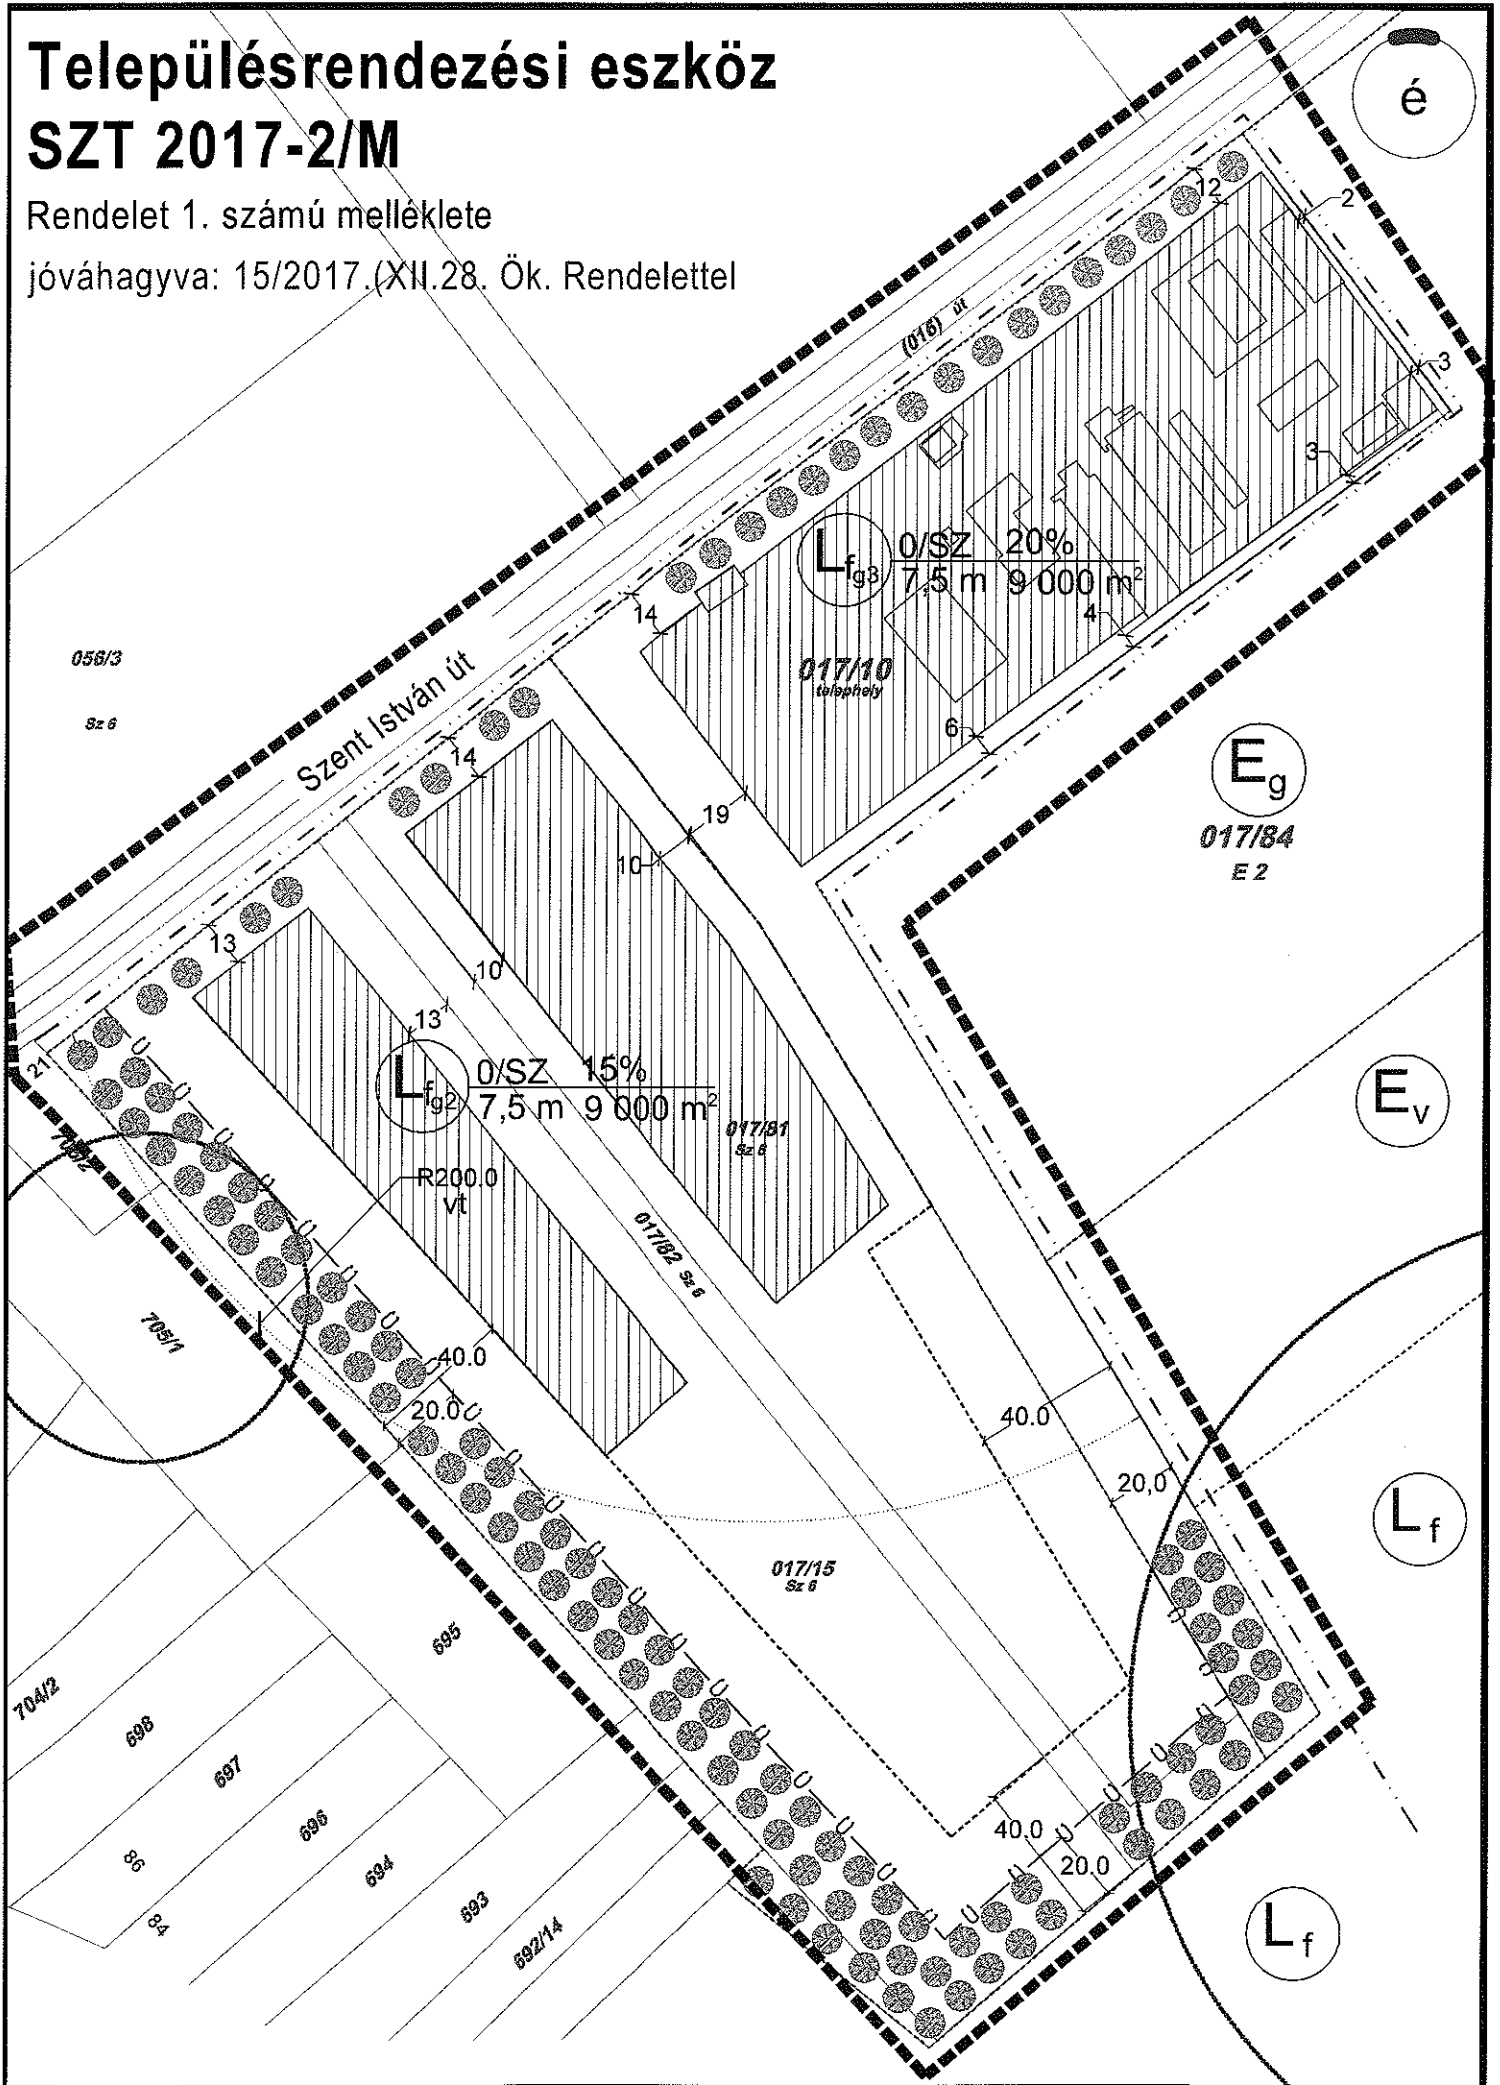


# Településrendezési eszköz SZT 2017-3/M

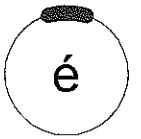

Rendelet 1. számú melléklete


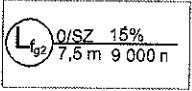


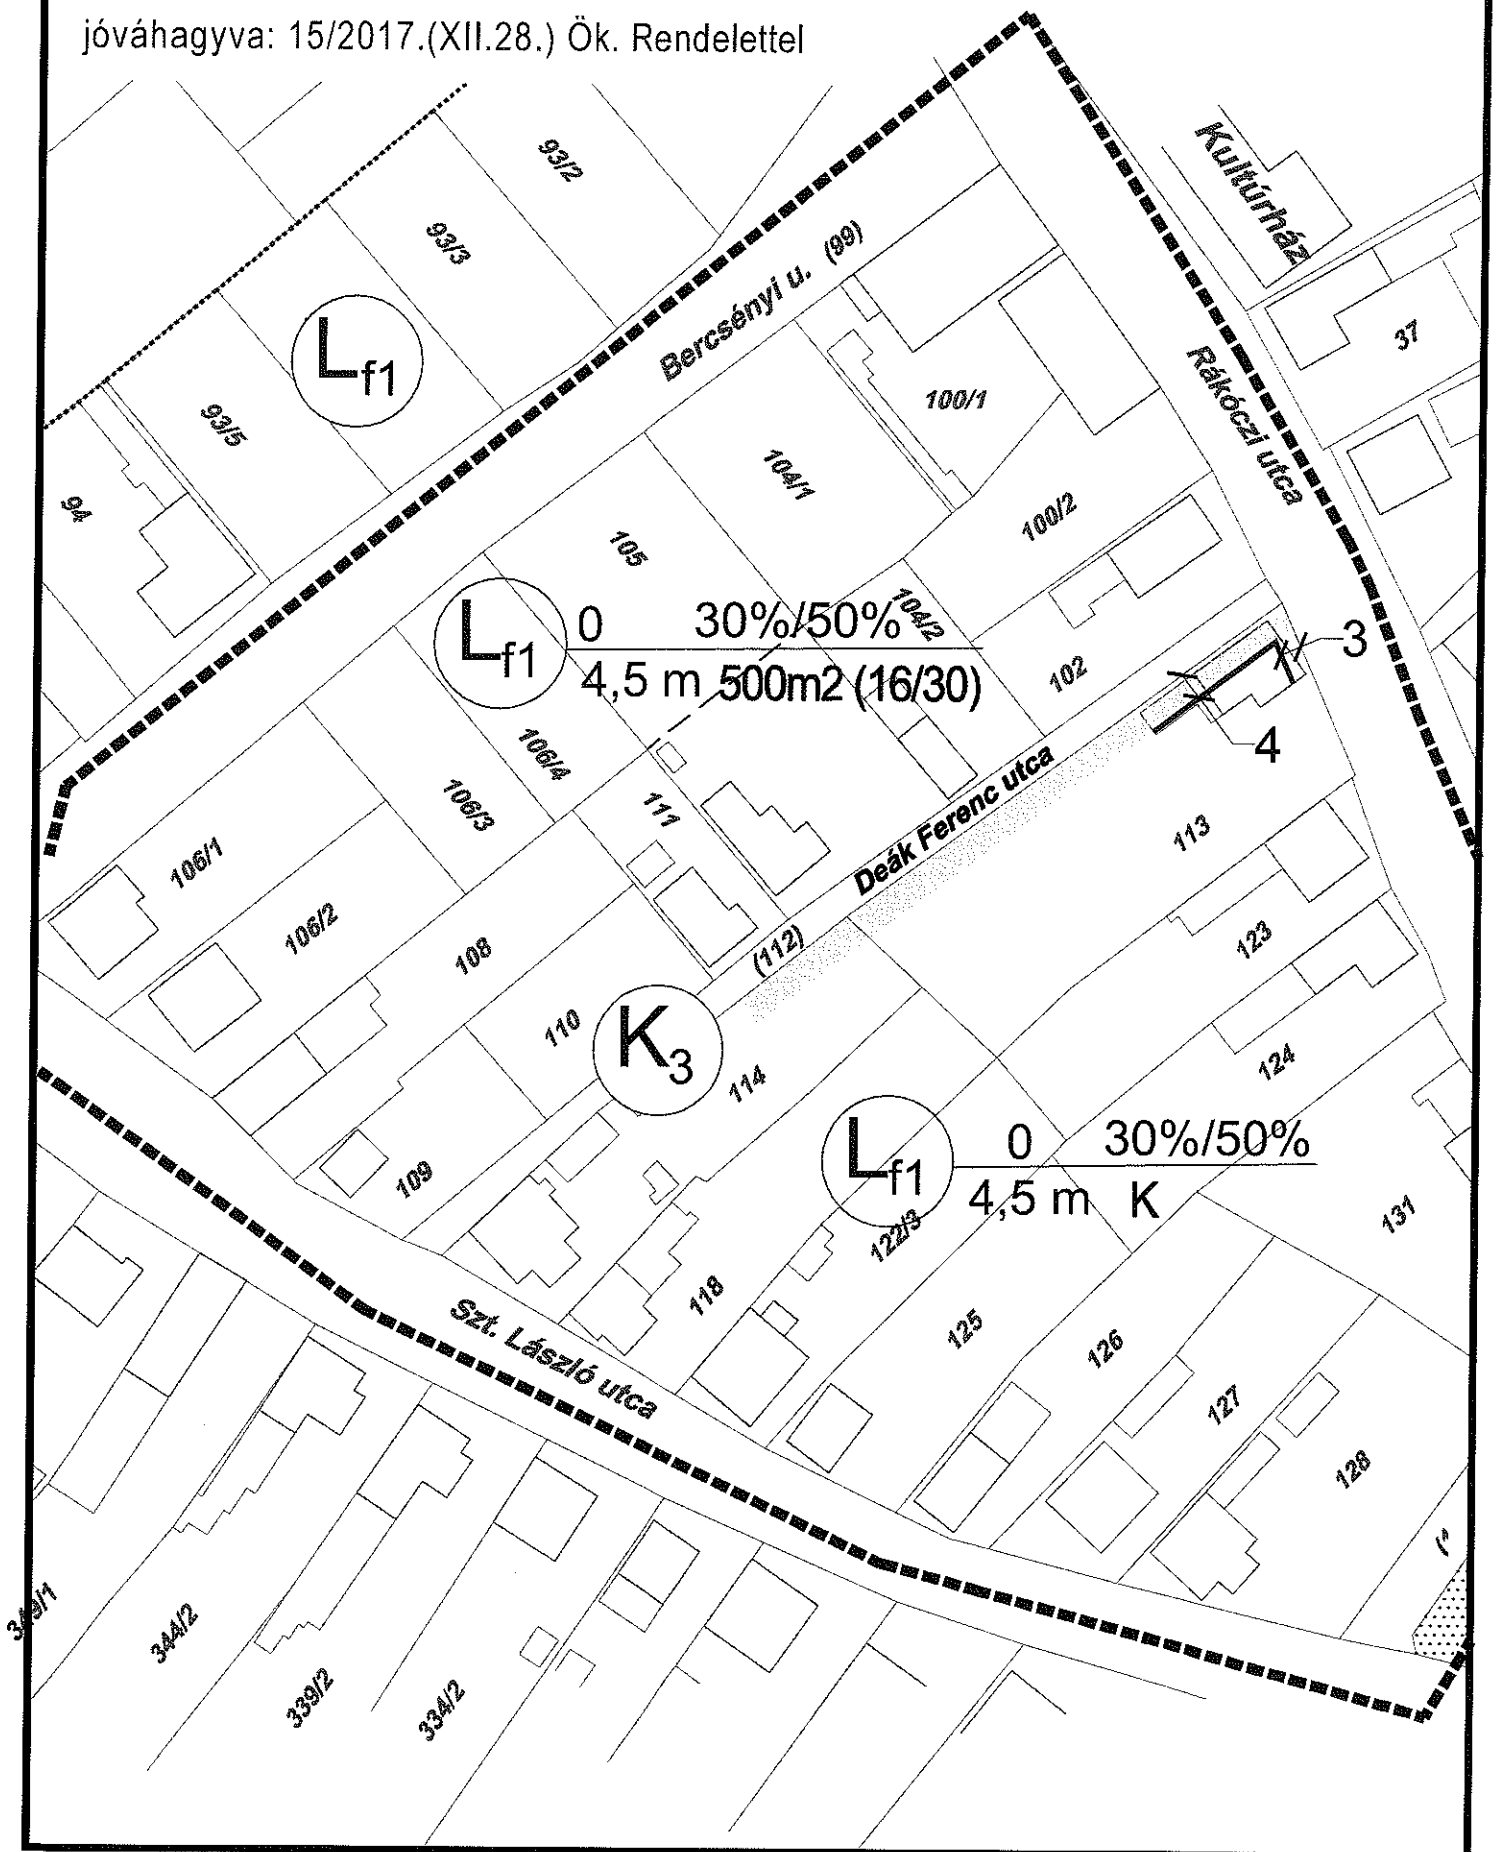

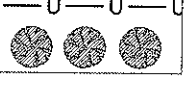

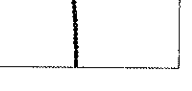

jóváhagyva: 15/2017.(XII.28.) Ök. Rendelettel



# SZT 2017-2-3/M számú

15/2017.(XII.28.) Ök. rendelettel jóváhagyott  
Településrendezési eszközök

## JELMAGYARÁZAT

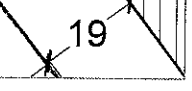	tervezési terület határa
	építési övezet jele
	övezethatár
	tervezett kül- és belterület határa
	szabályozási szélesség
	kötelező építési vonal
	kötelező beültetés, tervezett védő fásítás
	védőterület határa
	régészeti érintettségű terület határa
	nem beépíthető terület