


Lázi

A településképileg meghatározó területek lehatárolása

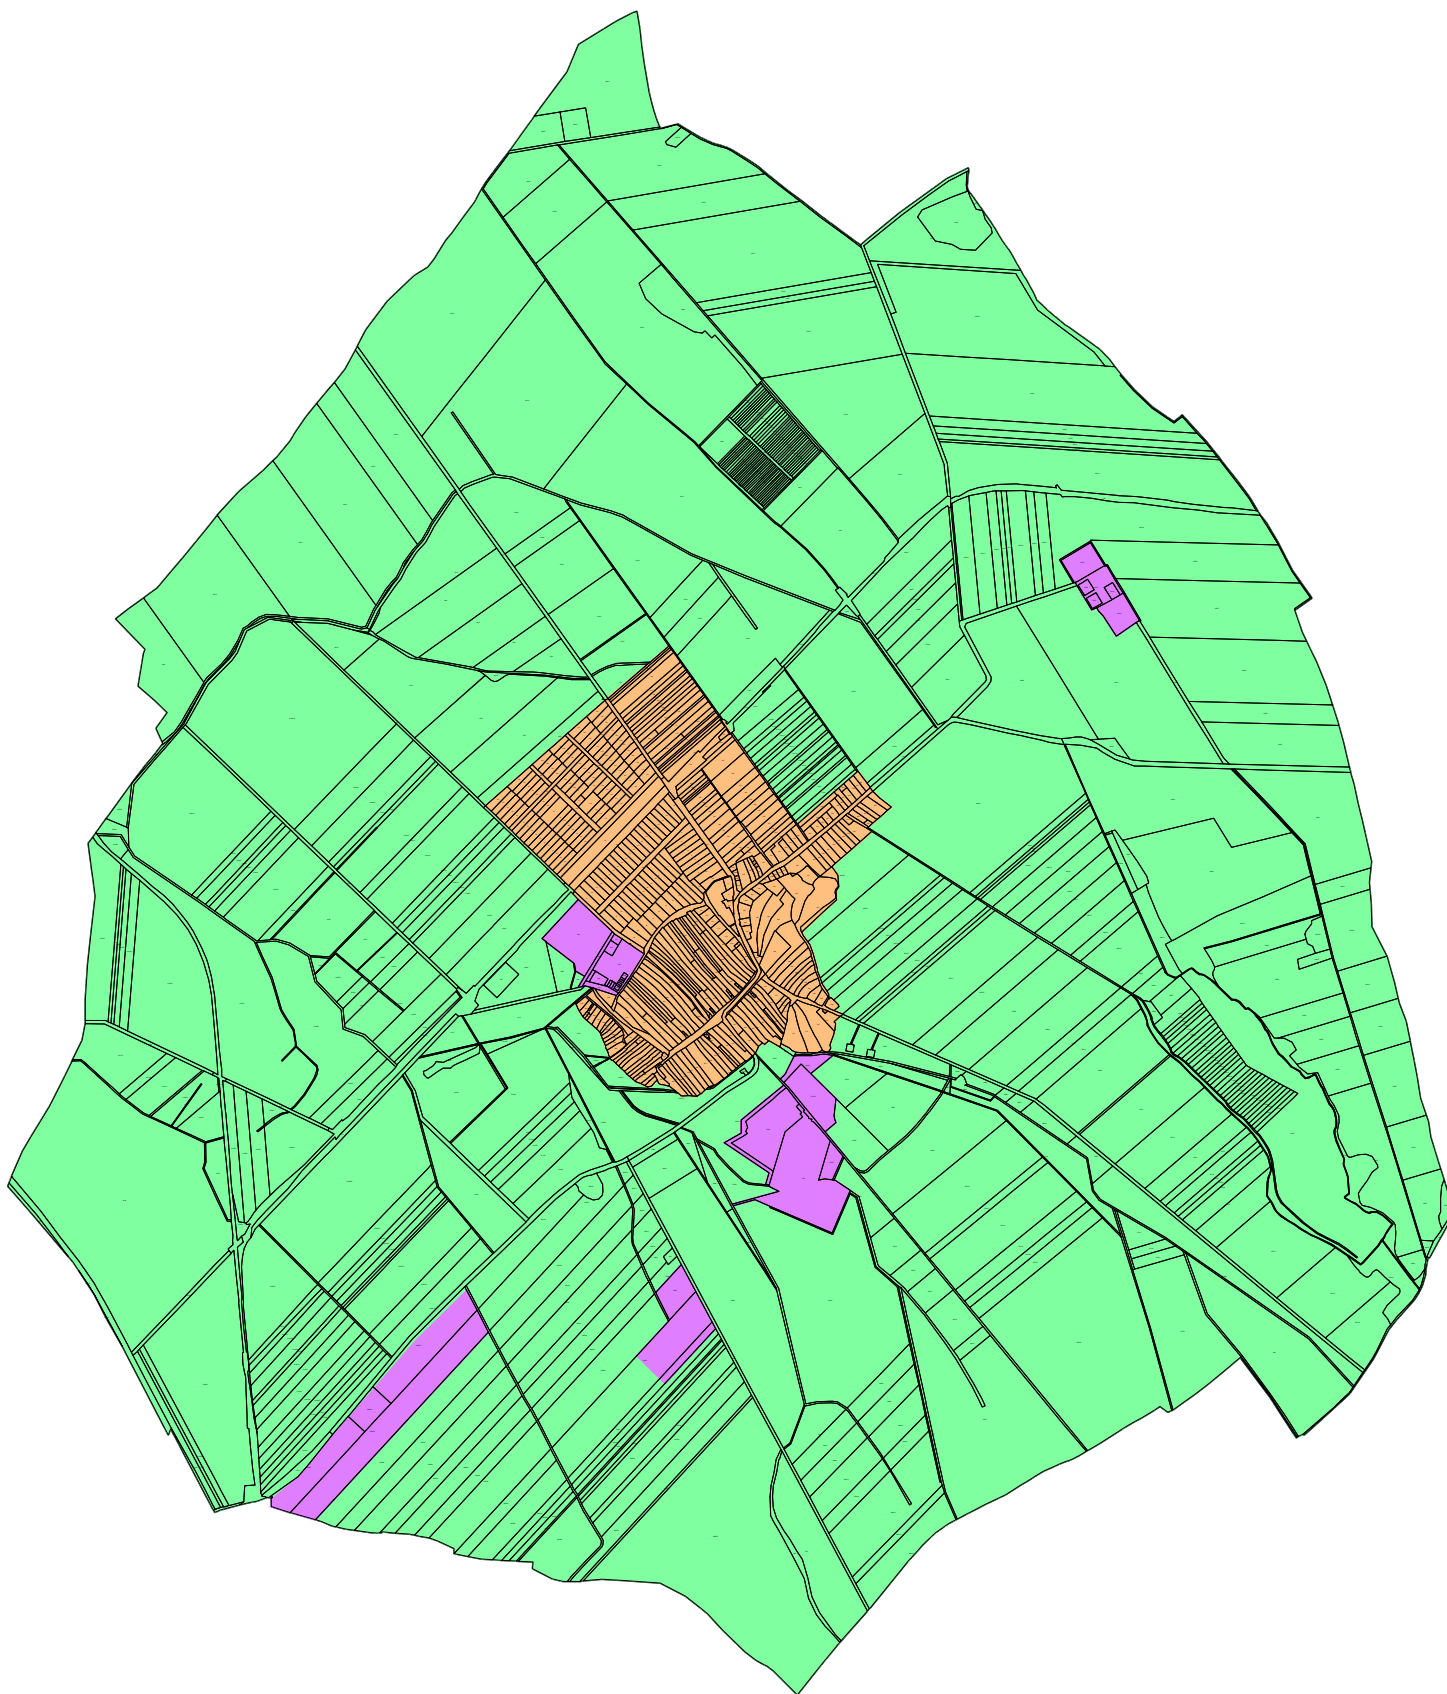

7. melléklet Lázi Község Önkormányzata Képviselő-testülete 1/2026. (II.13.) rendelethez

Készült az állami alapadatok felhasználásával.

Jelmagyarázat

- Településképi szempontból meghatározó, hagyományos falusias karakterű területek
- Településképi szempontból meghatározó, gazdasági, ipari karakterű terület
- Településképi szempontból nem meghatározó egyéb terület

Trend-Terv Településtervező Iroda 9023 Győr, Szabolcska u. 8. 3/3. Tel: +36 20/476-2998 trendterv@trendterv.hu		
Tervező: Németh Eszter okl. településmérnök TT 08-0597	Megbízó: Lázi Község Önkormányzata 9089 Lázi, Petőfi Sándor u. 6.	Dátum: 2026. 02.13. Lépték: M=1:10000
Társtervező: Otolics Anita okl. településmérnök	Megbízás tárgya: Lázi településterv készítése	Munkaszám: TT-20324
Rajz megnevezése: Lázi község településképileg meghatározó területei		Rajzsám: TKMT
Szakági tervezők: Tóth Csaba TK 08-0513	Pintér Gabriella TK 08-0373	Takács Károly régész, történész
Szakács Levente okl. villamosmérnök TE 08-01371, TH 08-01371	Németh Gábor okl. építőmérnök TV 08-0330	Győrfi András okl. környezetmérnök SZKV 1.1, 12., 1.3, 1.4