
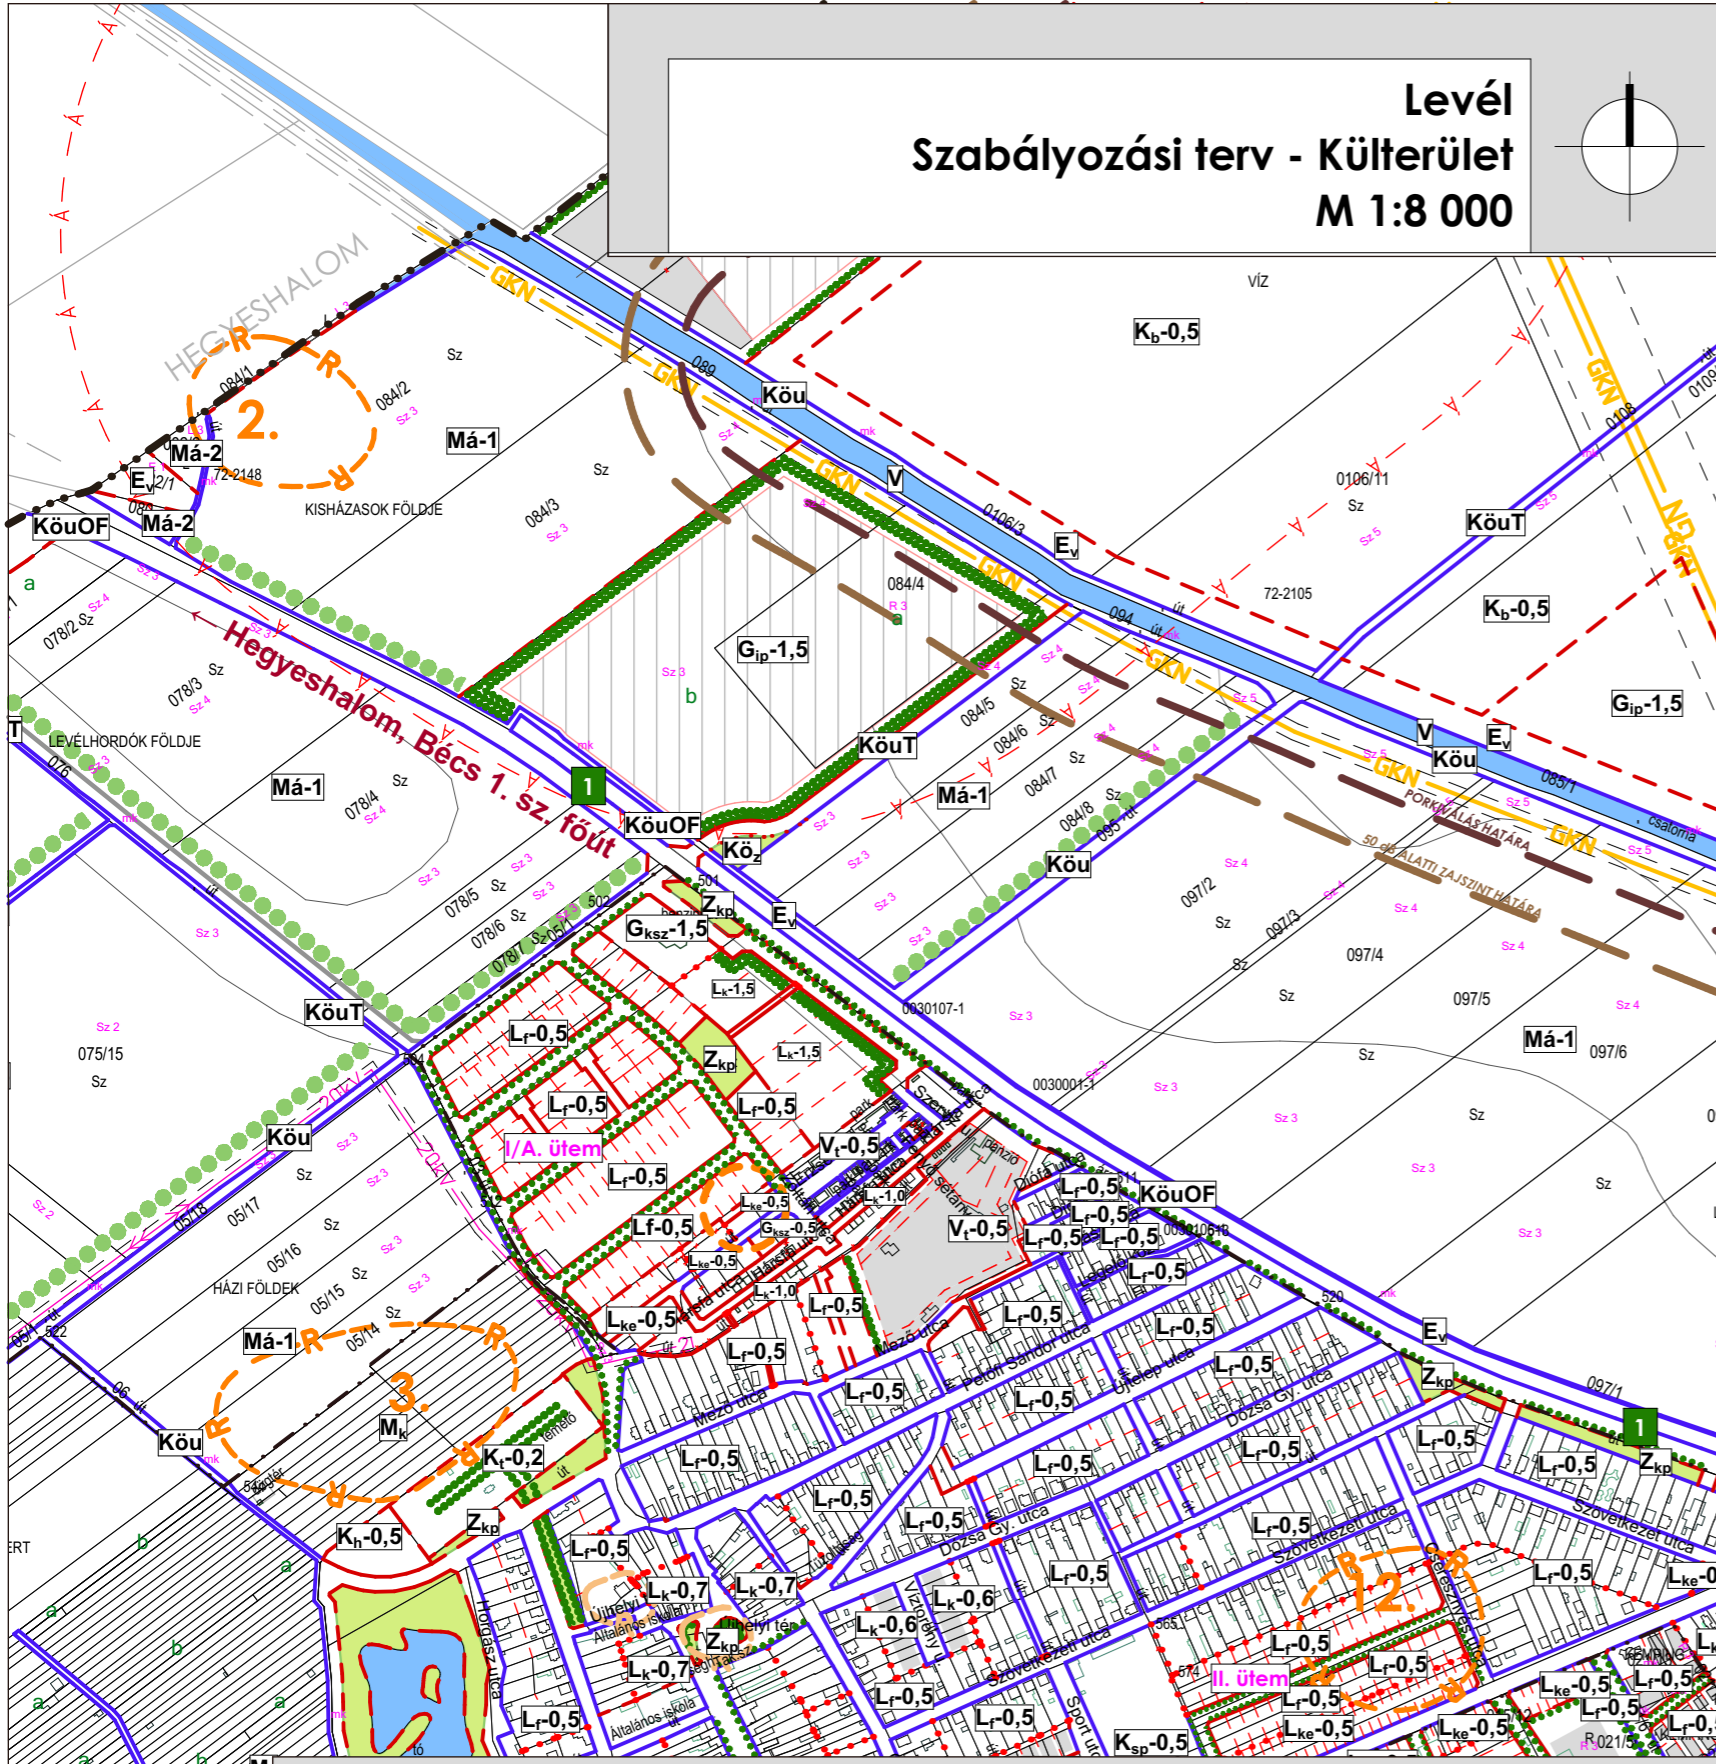


Levél Szabályozási terv - Külterület

M 1:8 000

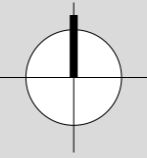

Az 1/2020. (I.30.) önkormányzati rendelettel elfogadott

		Szabályozási terv - Külterület Dátum: 2020. január	
Rajz megnevezése:		Közeledéstervező:	
Megrendelő:		Bogár Zsolt K-1d-1/08-0102	
Munka megnevezése:		Energia és Víziközmű tervező:	
Levél Községi Önkormányzat 9221 Levél, Fő út 10.		Horváth Ervin TE-T 18-0033 TV-T 18-0033	
Felelős tervező:		Tájékoztató tervező:	
Németh Géza IT-1 08-0065/2006		Szűcs Gábor TK/1 01-5078	
Társtervező:		Munkatárs:	
Leitner Attila E-3 08-0386/2005		Szabó Roland településmérnök	
Építész tervező, építőipari szolgáltató és kereskedelmi kft. e-mail: telepulesterv@ter-halo.hu Iroda: 9024 Győr, Babits Mihály út 17/A Tel./Fax:06/96-519-321		Lépték:	
M 1:2 000		Jóváhagyott	
Megjegyzés:		Készült az állami alapadatok felhasználásával.	

Jelmagyarázat

- Meglévő Tervezett
- Határvonalak
- közigazgatási terület határa
 - belterületi határ
 - beépített és beépítésre szánt ill. beépítésre nem szánt terület határa
 - változtatással érintett területek

- Szabályozási jelek
- kialakult állapothoz igazodó szabályozási vonal (a belterületen)
 - szabályozási vonal
 - 10 éven túli szabályozási vonal
 - megszüntetőjel
 - eltérő területfelhasználás határa
 - irányadó telekhatár
 - eltérő övezetek határa
 - építési hely
 - építési hely, ipari területen

- Művi értékvédelem
- régészeti terület határa, 2008-as hatástanulmány szerint
 - régészeti terület határa, 2003-as hatástanulmány szerint

- Táj- és természetvédelem
- védendő fák
 - telepítendő fasor
 - kötelező fásítás
 - zöldfelület
 - telepítendő védőfasor külterületen

- Közművek
- 20 kV-os villamos távvezeték és 6 m-es védőtávolsága
 - 220 kV-os villamos távvezeték és 18 m-es védőtávolsága
 - 400 kV-os villamos távvezeték és 28 m-es védőtávolsága
 - nagynyomású gázvezeték és 46 m-es védőtávolsága
 - nagy-középnomású gázvezeték 9 m-es védőtávolsága
 - gázfogadó állomás

- Egyéb jelek
- vasút nyomvonala
 - tervezett nagysebességű vasútvonal
 - tervezett állattartó telep 500 m-es védőtávolsága
 - 50 dB alatti zajszint határa
 - porkiválás határa

Övezeti jelek

- Beépítésre szánt területek**
- Lakóterület
- Lf falusias lakóterület
 - Lke kertvárosi lakóterület
 - Lk kisvárosias lakóterület
- Vegyes terület
- Vt településközpont vegyes terület
- Gazdasági terület
- Gksz kereskedelmi, szolgáltató
 - Gip gazdasági, ipari
 - Gipz gazdasági, ipari - zavaró
- Különleges terület
- Ksp sport és szabadidős terület
 - Kt temető
 - Kh hulladékudvar
 - Kk közmű
 - Kb bánya
 - Kv vízgazdálkodási terület (bányató)
- Üdülőterület
- Üü üdülőházas
- Beépítésre nem szánt területek**
- Közlekedési terület
- KőuAP autópálya
 - KőuOF másodrendű főút
 - KőuOM országos mellékút
 - KőuT településközi út
 - Kőu általános közlekedési terület
 - Kőkv kötőtpályás közlekedési terület vasúti terület
 - Köz zöldterület
- Zöldterület
- Zkp közpark
- Erdőterület
- EV védelmi célú erdő terület
- Mezőgazdasági terület
- Msz szántó
 - Msz-1 széléroművek telepítésére vizsgálható szántóterület
 - Mr rét, legelő, gyep
 - Mk mezőgazdasági kertes terület
- Vízgazdálkodási terület
- V vízgazdálkodási terület
 - Vht halastó