

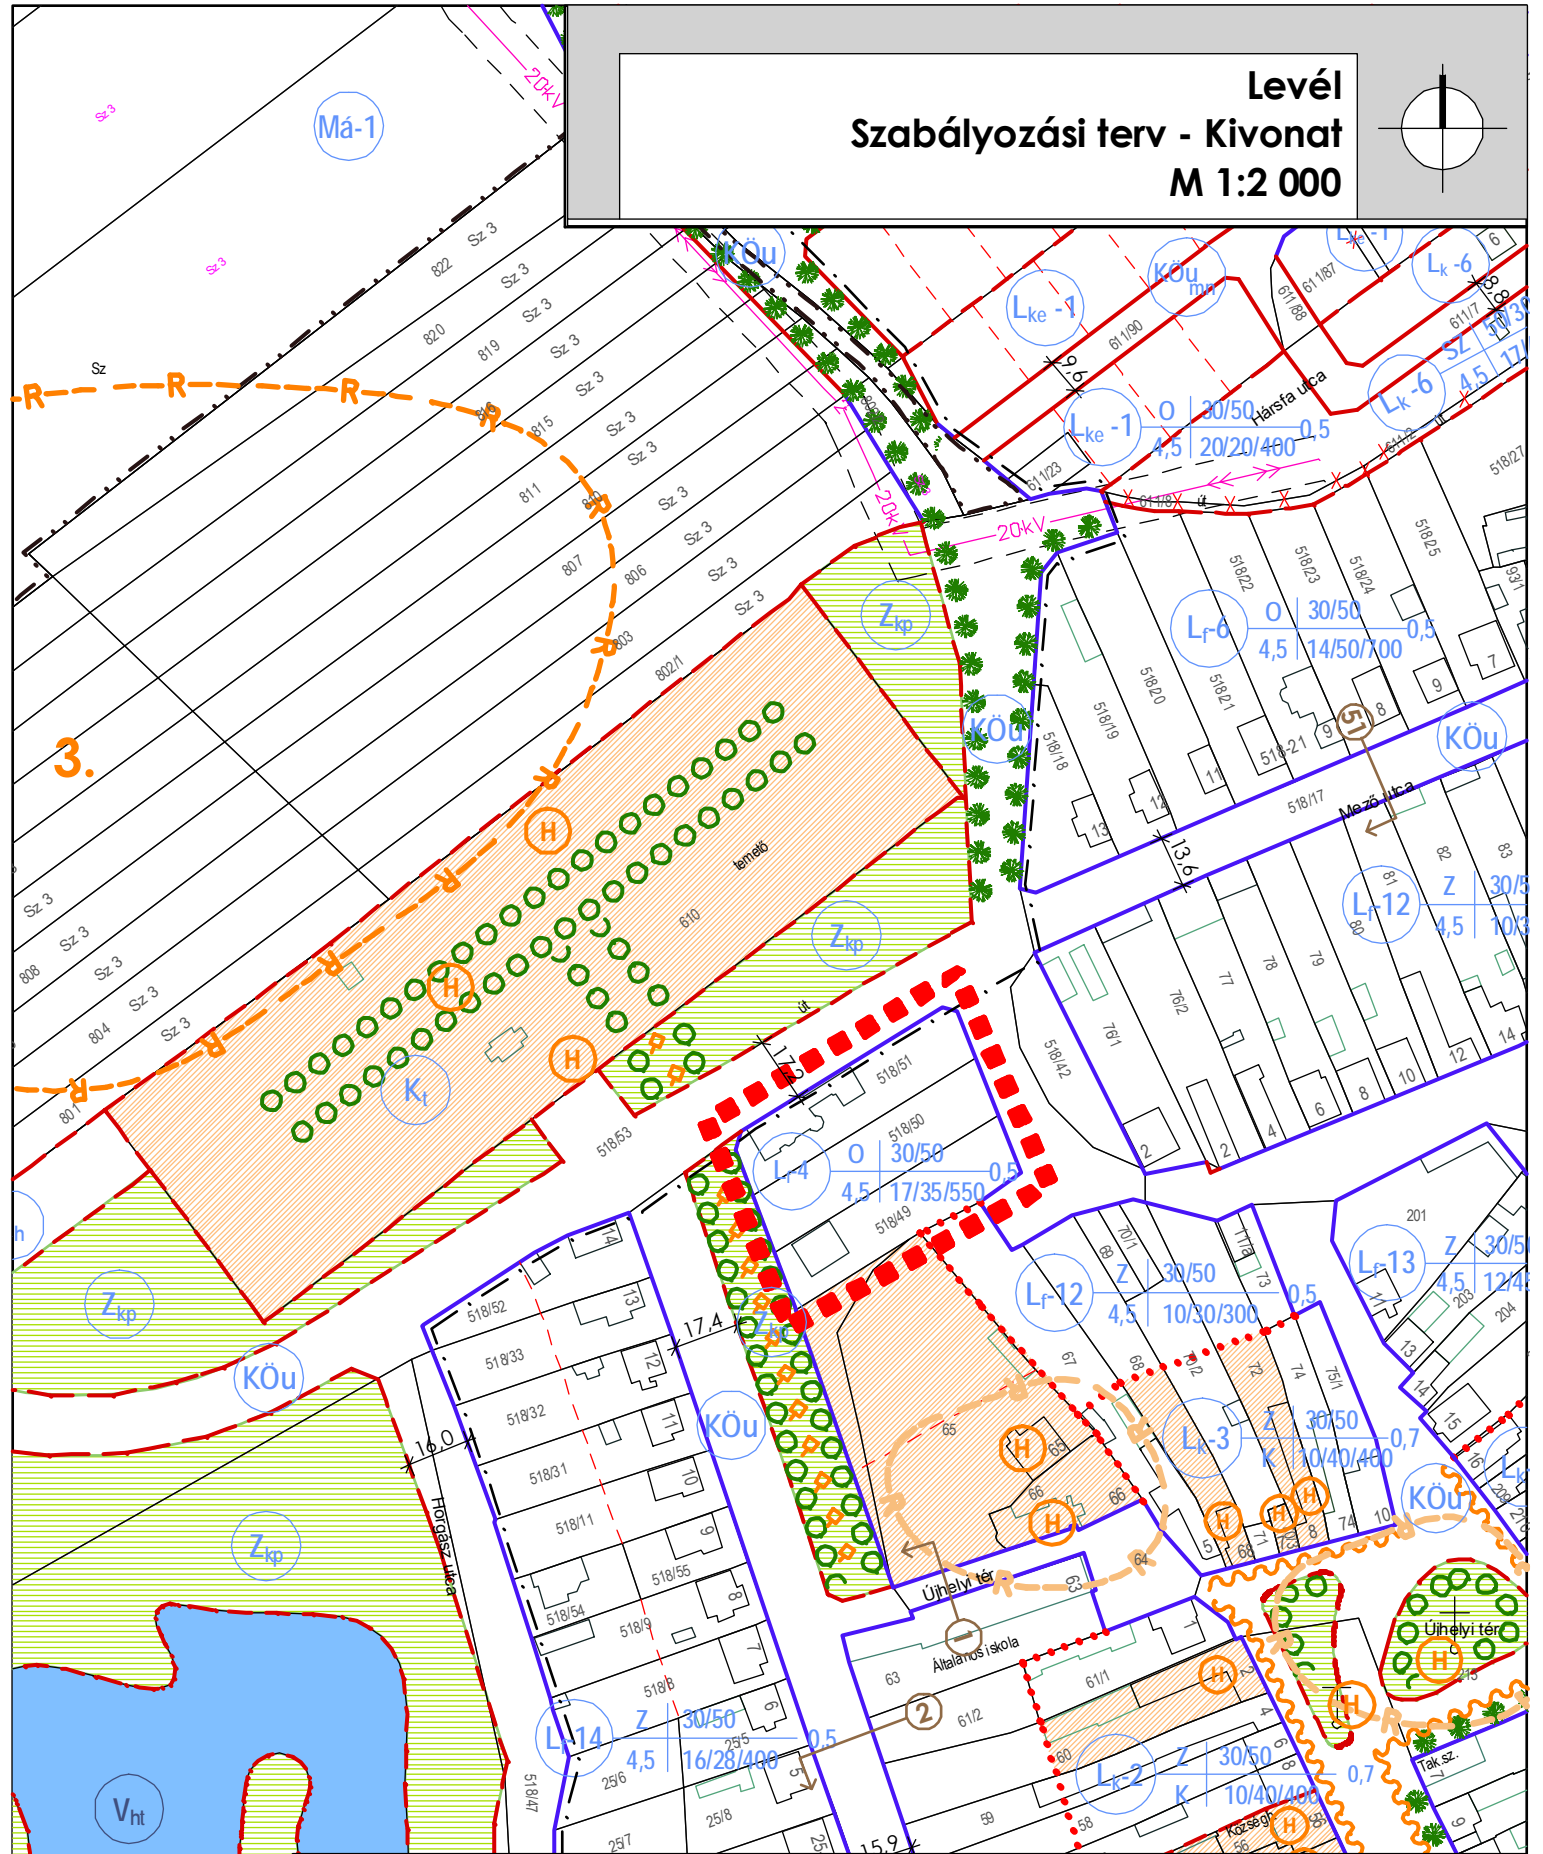


Levél Szabályozási terv - Kivonat

M 1:2 000

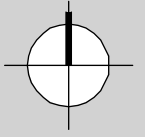

Készült a 3/2009. (V.13.) számú ök. rendelettel jóváhagyott szabályozási terv alapján.

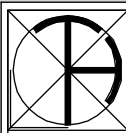

Rajz megnevezése: **Módosítással érintett területek**
 Megrendelő: **Levél Községi Önkormányzat**
 9221 Levél, Fő út 10.
 Munka megnevezése: **Levél Településrendezési Tervmódosítás**
 Felelős tervező: **Németh Géza**
 Típus: TH-1 08-0065/2008
 Társtervező: **Leitner Attila**
 E-3 08-0384/2005

Dátum: **2012. május**
 Munkaszám: **TH-12-02-02**
 Rajzsám: **SZ-1/K**
Jóváhagyott



Lépték: **M 1:2 000**
 Készítéskészítő: **Bogár Zsolt**
 K-1-1/08-0014
 Készítő: **Kazó Pál**
 08-0064
 Tervezési tervező: **limpné Csemez Magdolna**
 K1-08-0054/04
 Munkatárs: **Szabó Roland**
 településmérnök

ÉPÍTÉSZ TERVEZŐ, ÉPÍTŐIPARI SZOLGÁLTATÓ ÉS KERESKEDELMI KFT.
 e-mail: telepulesterv@ter-halo.hu Iroda: 9024 Győr, Babits Mihály út 17/A Tel./Fax: 06/96-519-321


Megjegyzés: Készült az állami alapadatok felhasználásával.

www.ter-halo.hu

Levél Szabályozási tervmódosítás M 1:2 000

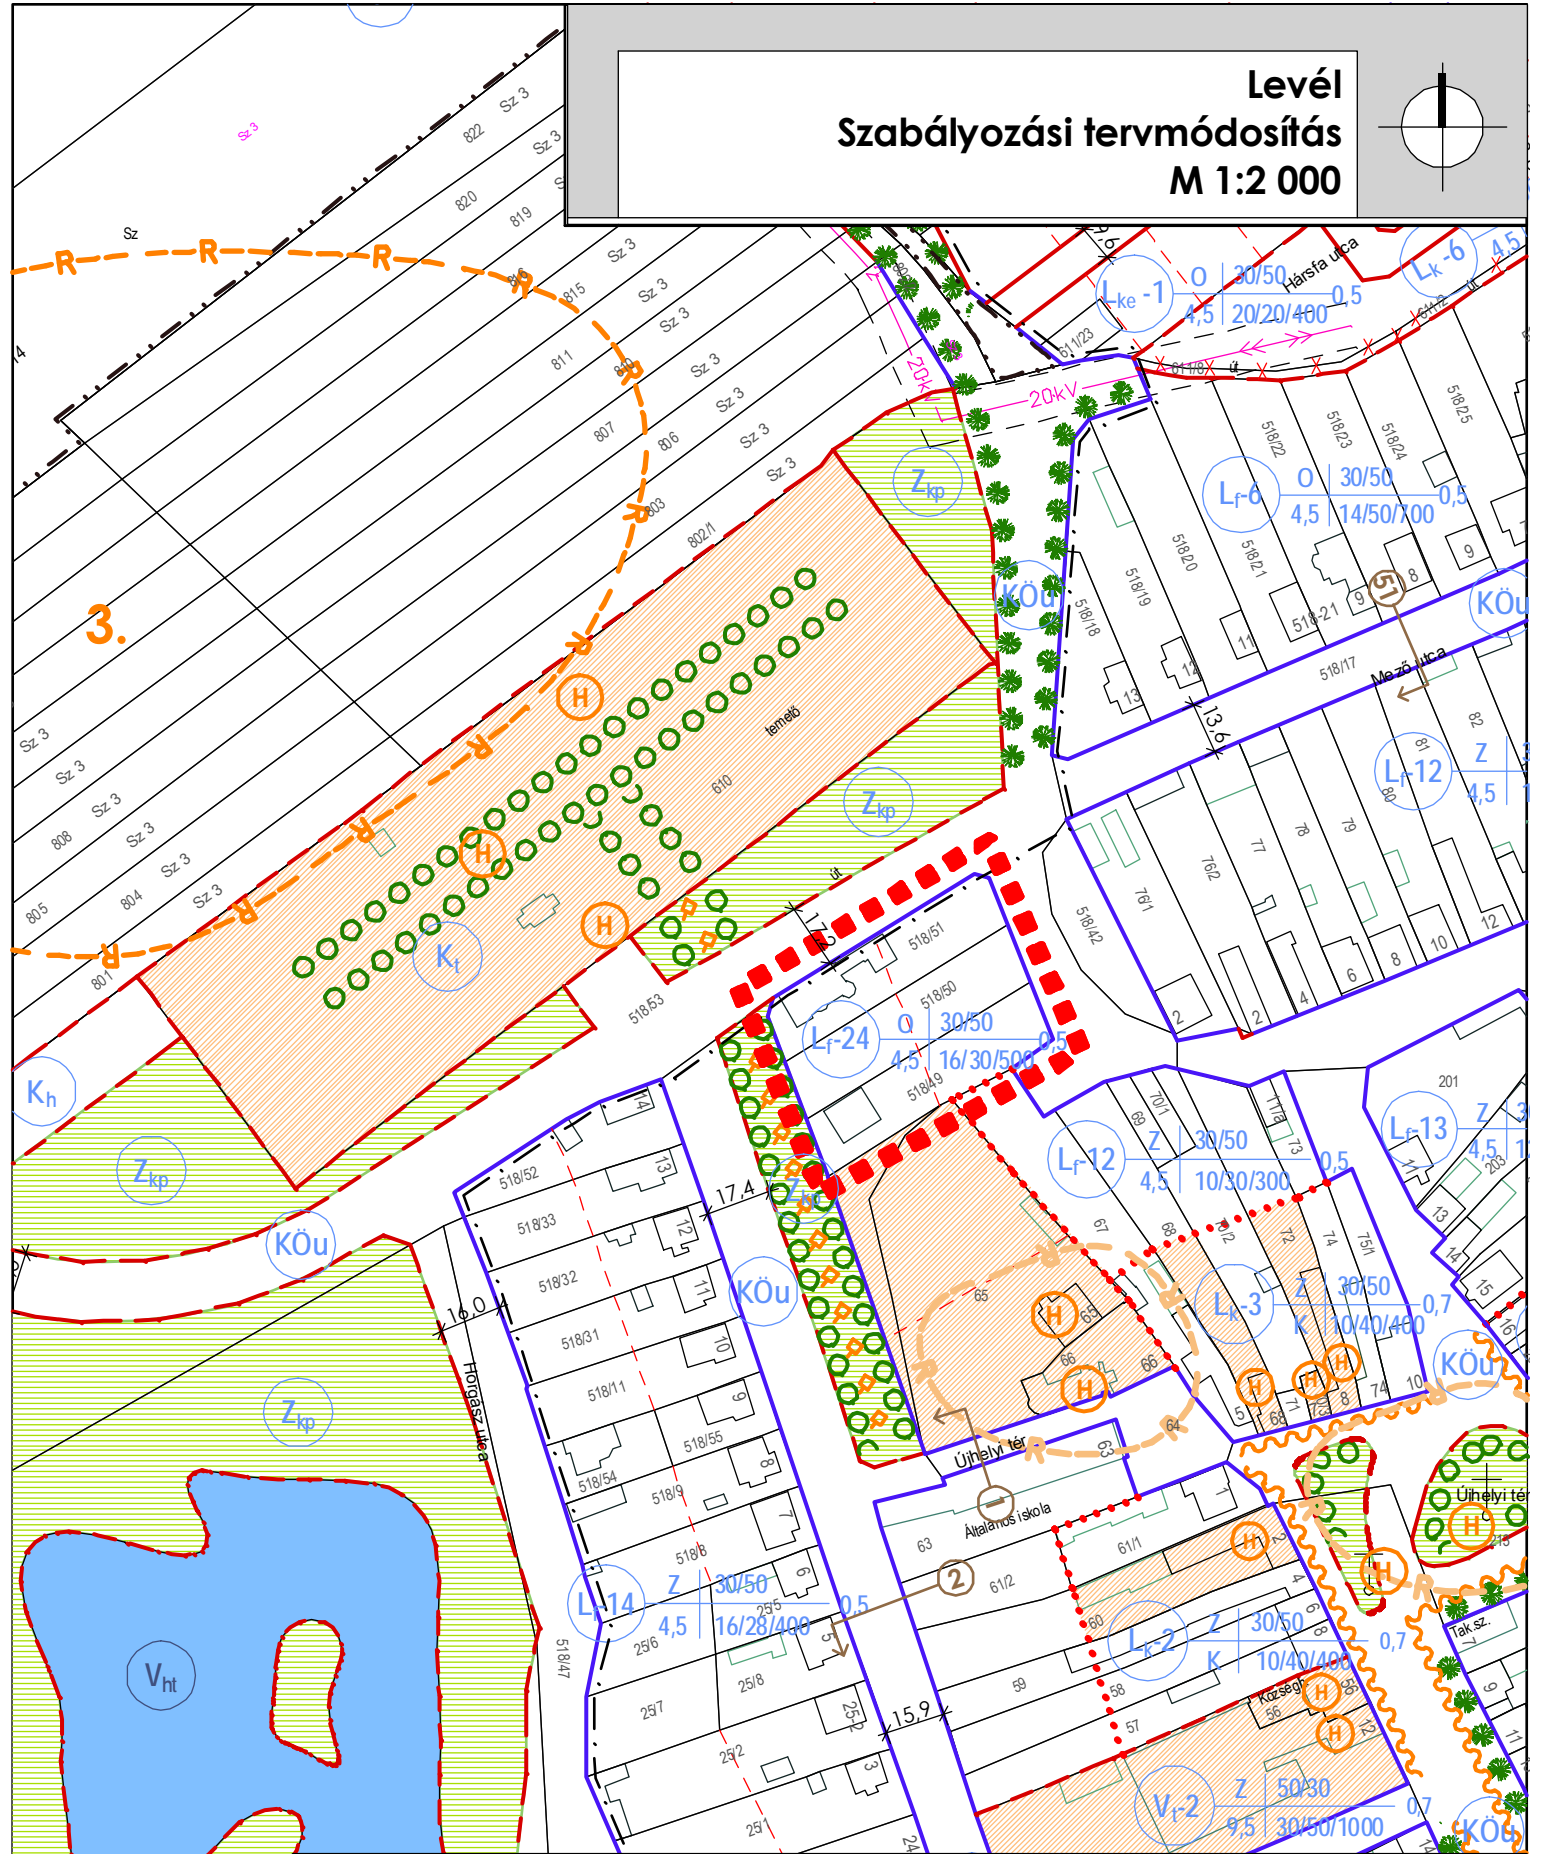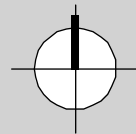

A 9/2012. (IV.27.) számú ök. rendelettel jóváhagyott!

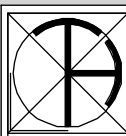

Rajz megnevezése: **Szabályozási tervmódosítás**
 Megrendelő: **Levél Községi Önkormányzat**
 9235 Levél, Szabadság u. 2.
 Munka megnevezése: **Levél Szabályozási Tervmódosítás**
 Felelős tervező: **Németh Géza**
 Típus: TT-1 08-00/65/2008
 Társ tervező: **Leitner Attila**
 Típus: E-3 08-03/64/2005

Dátum: **2012. május**
 Munkaszám: **TH-12-02-09**
 Rajzszám: **SZ-1/M**
Jóváhagyott

Lépték: **M 1:2 000**
 Készítők tervező: **Bogár Zsolt**
 K-1-1/08-00/14
 Közvetlen tervező: **Kazó Pál**
 08-00/64
 Tájékoztató tervező: **Limpné Csemez Magdolna**
 K1-08-00/64
 Munkatárs: **Szabó Roland**
 településmérnök

ÉPÍTÉSZ TERVEZŐ, ÉPÍTŐIPARI SZOLGÁLTATÓ ÉS KERESKEDELMI KFT.
 e-mail: telepulesterv@ter-halo.hu Iroda: 9024 Győr, Babits Mihály út 17/A Tel./Fax: 06/96-519-321
 Készült az állami alapadatok felhasználásával.
 www.ter-halo.hu