


# Levél község Településrendezési terv módosítás

M 1:30 000

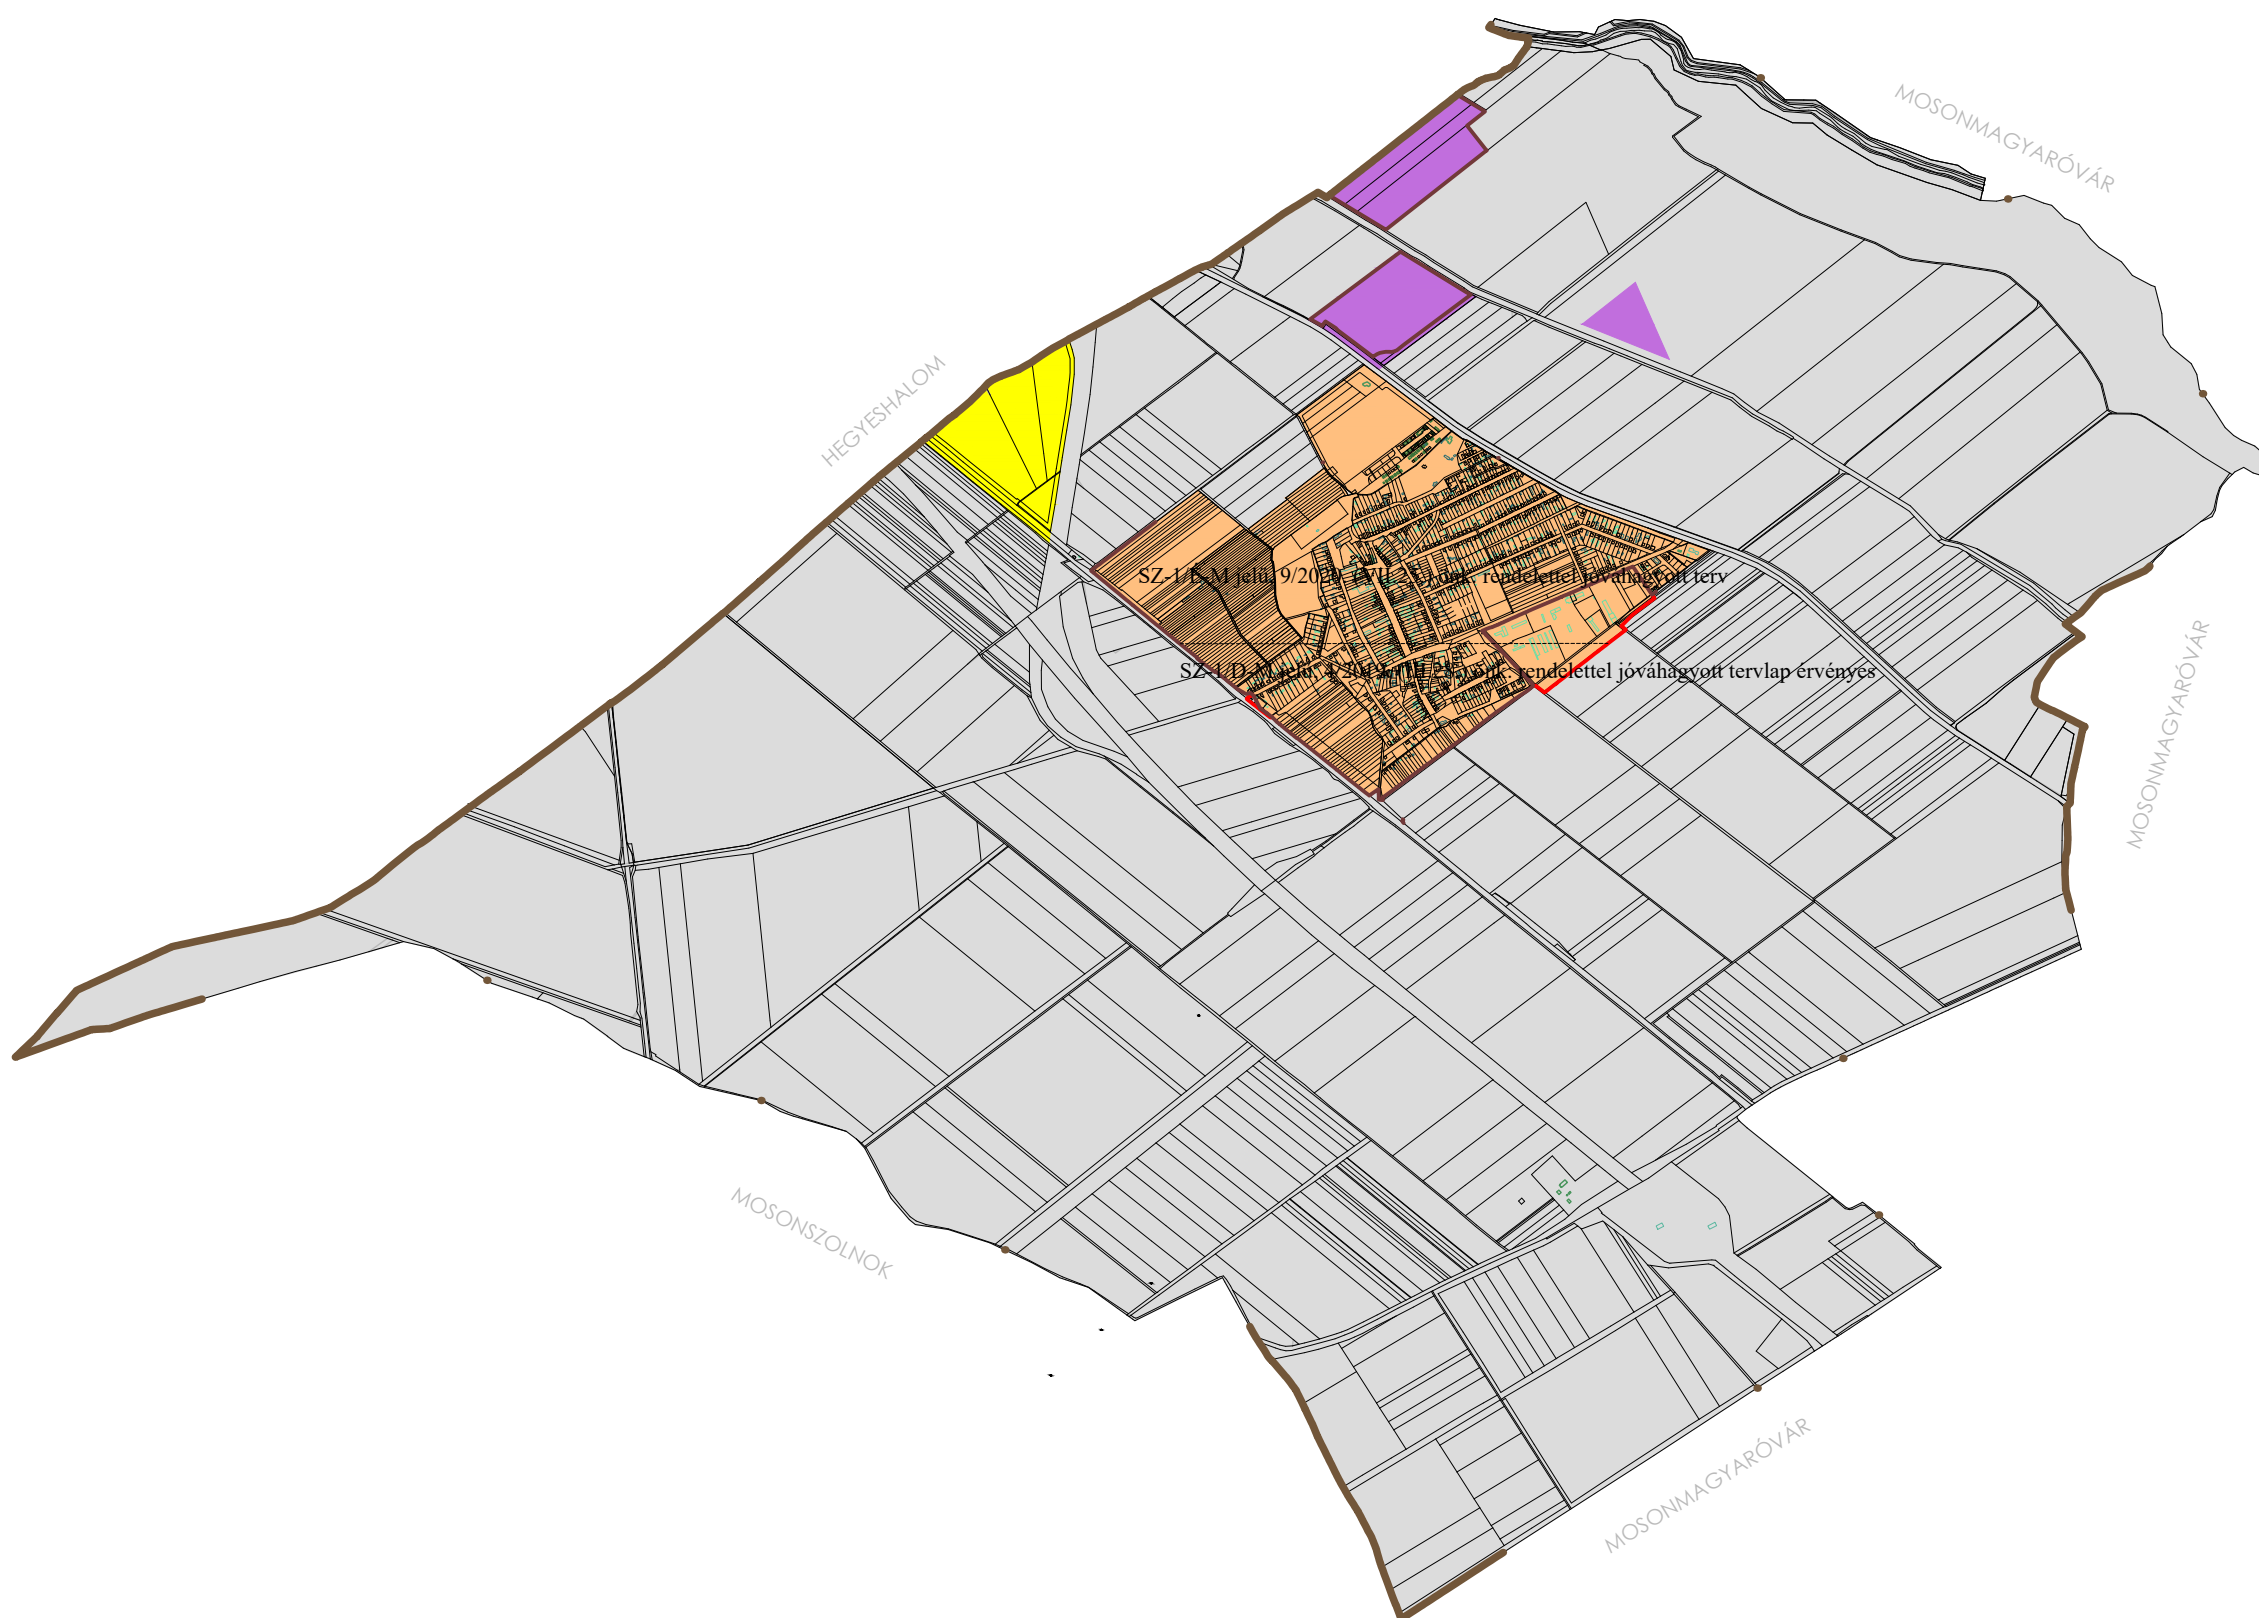

SZ-1/É-M jelű, 9/2020. (VII.25.) önk. rendelettel jóváhagyott terv

SZ-1/D-M jelű, 4/2019. (III.28.) önk. rendelettel jóváhagyott tervlap érvényes

### Jelmagyarázat

- SZ-1/É-M jelű, 9/2020. (VII.25.) önk. rendelettel jóváhagyott terven szabályozott terület
- SZ-1/D-M jelű, 4/2019. (III.28.) önk. rendelettel jóváhagyott terven szabályozott terület
- SZ-1/G-M jelű, 1/2021. (III.5.) önk. rendelettel jóváhagyott terven szabályozott terület
- SZ-1/G-M jelű, 2/2020. (I.30.) önk. rendelettel jóváhagyott terven szabályozott terület
- SZ-2/M jelű, 1/2020. (I.30.) önk. rendelettel jóváhagyott terven szabályozott terület

<b>REGIOPLAN</b>		Környezet- és Településtervező KFT. 9022 Győr, Ujkapu u. 13. Tel.: 96/311-304, 529-751 e-mail: regioplan@regioplan.hu
Megrendelő neve: <b>Levél Község Önkormányzata</b>		
Munka neve:	Levél község településrendezési tervének módosítása	Munkaszám: Rp.1.175-3
Munkarész neve:	Szabályozási terv	Méretarány: 1:30 000
Rajz címe:	Szabályozási tervek területi hatálya	Rajzszám: SZ-TH
Felelős településtervező:	Településrendezés társtervező:	Dokumentálás dátuma:
Kalmár Ágnes TT-08-0479 <i>Kalmár Ágnes</i>	Szeredi Gábor településtervező <i>Szeredi Gábor</i>	2021.05.
Felelős közlekedéstervező:	Felelős közműtervező:	Felelős zöldfelületi és tájrendezési tervező:
Réder Tibor Tk-08-0133 <i>Réder Tibor</i>	Ferenczi Huba TV-T-08-0253 TE-T-08-0253 TE-H-08-0253 <i>Ferenczi Huba</i>	Pekkerme Szabó Piroska Tk-08-0073 <i>Pekkerme Szabó Piroska</i>
A tervezési alaptérkép az állami adatok felhasználásával készült. A térkép a Tér-Háló Kft. adatszolgáltatása alapján készült.		